

HAUS GÖTZIS  
ARCHITEKT RUDOLF WÄGER


DATUM 21.02.2022  
FORMAT A2  
PLANINHALT Deckblatt

ENTWERFEN PROJEKT 3 | AUSFÜHRUNGSPLANUNG  
BETREUER: DI J. WIRNSBERGER | DI F. ANZENBERGER | DI H. GRANTNER

SEMESTER 3.SEMESTER BA.  
STUDIENGANG ARCHITEKTUR  
JAHRGANG WS 2021/2022  
VERFASSER LAURA LOCHERER







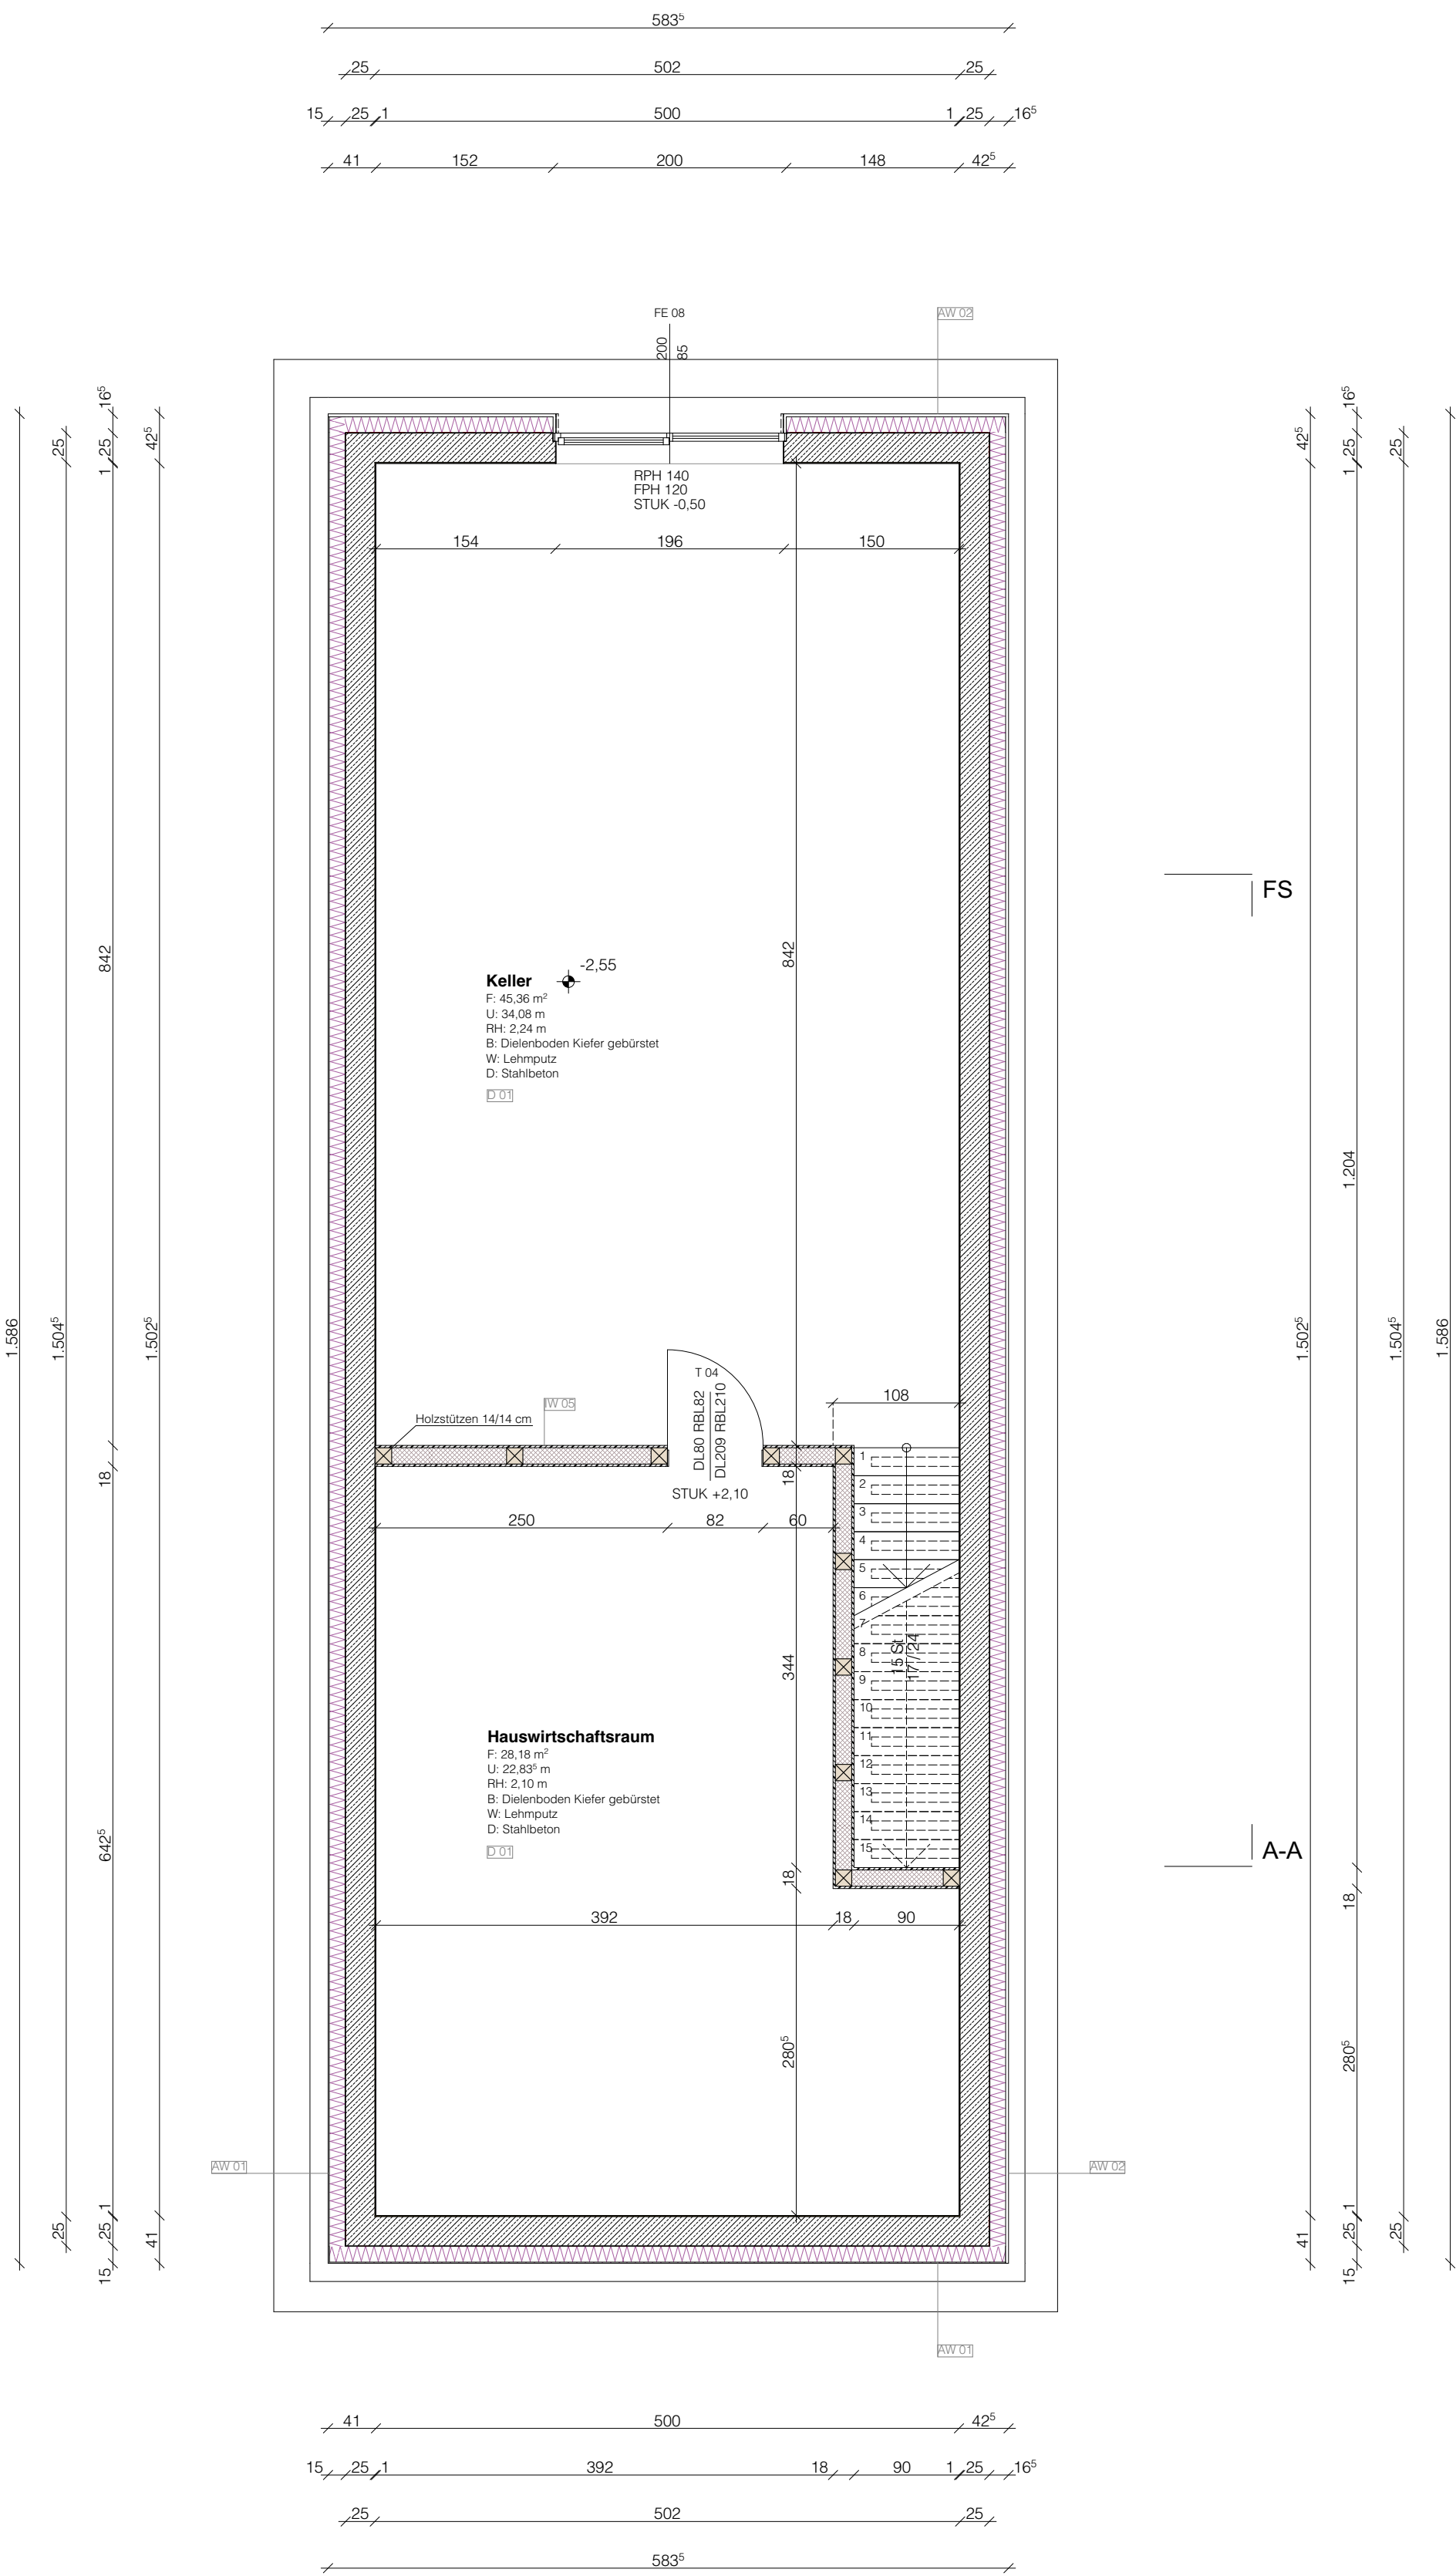

| HAUS GÖTZIS            |              | ENTWERFEN PROJEKT 3   AUSFÜHRUNGSPLANUNG                         |                 |
|------------------------|--------------|------------------------------------------------------------------|-----------------|
| ARCHITEKT RUDOLF WÄGER |              | BETREUER: DI J. WIRNSBERGER   DI F. ANZENBERGER   DI H. GRANTNER |                 |
| DATUM                  | 21.02.2022   | SEMESTER                                                         | 3. SEMESTER BA. |
| MASSSTAB               | 1:50         | STUDIENGANG                                                      | ARCHITEKTUR     |
| FORMAT                 | A1           | JAHRGANG                                                         | WS 2021/2022    |
| PLANINHALT             | Grundriss UG | VERFASSTER                                                       | LAURA LOCHERER  |



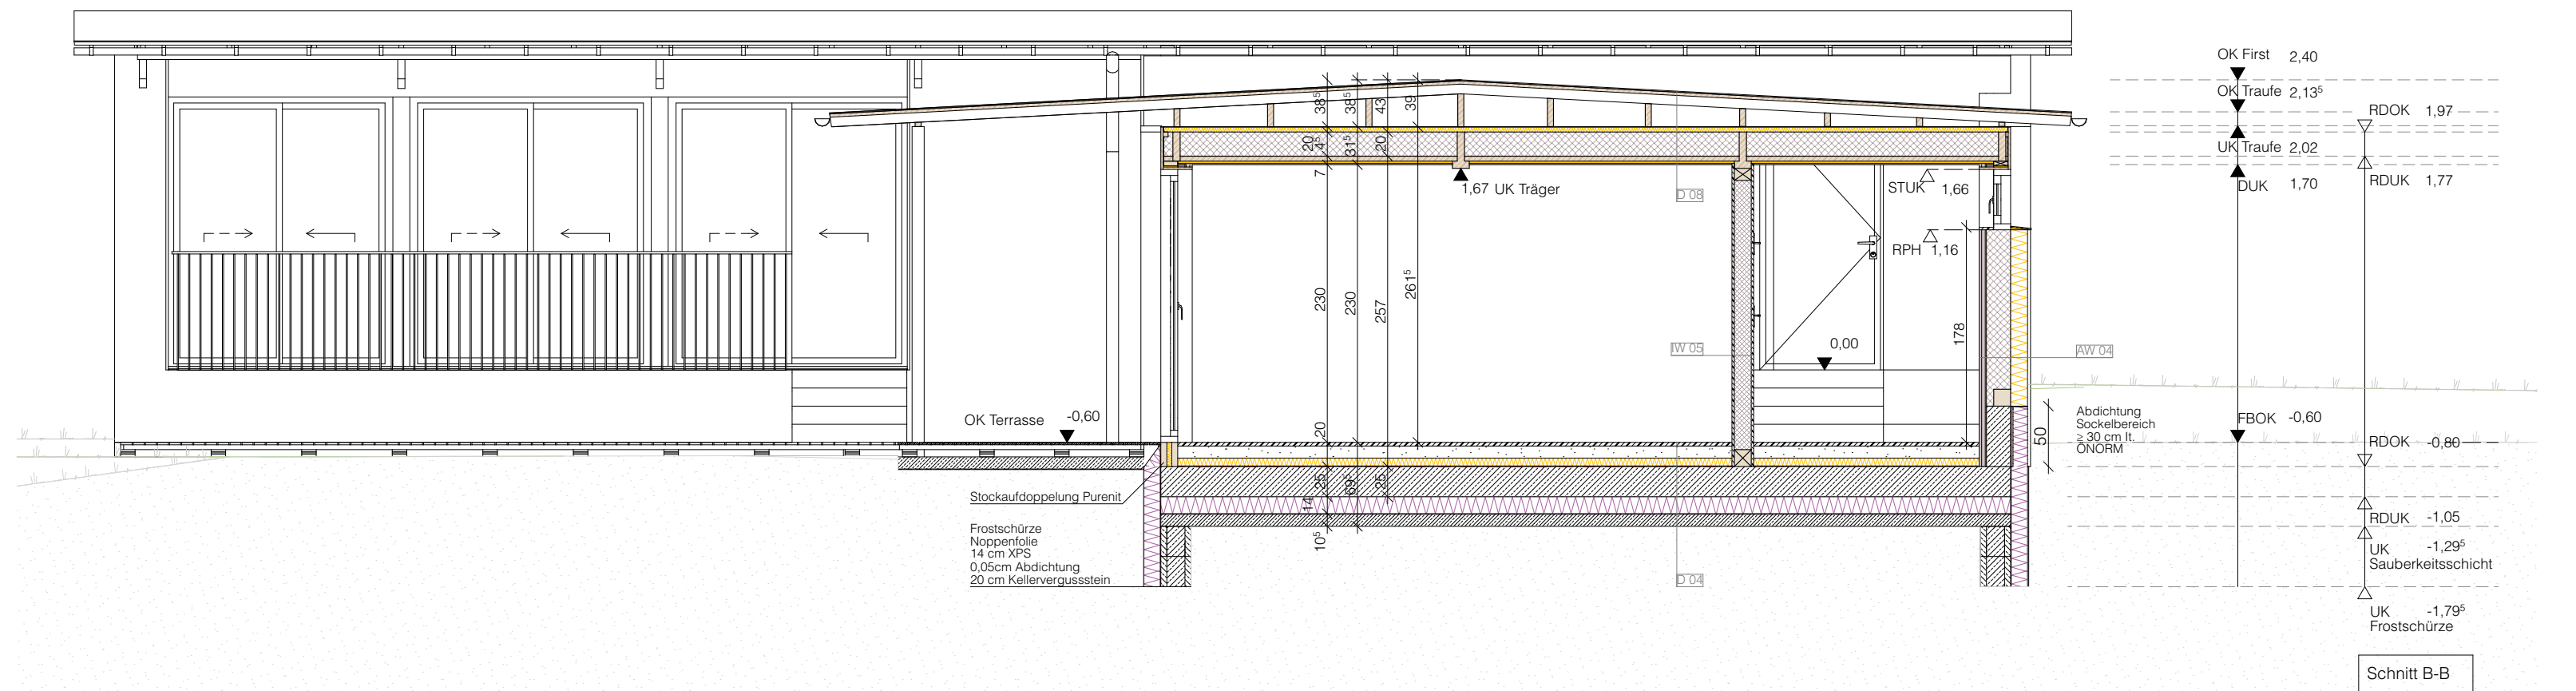
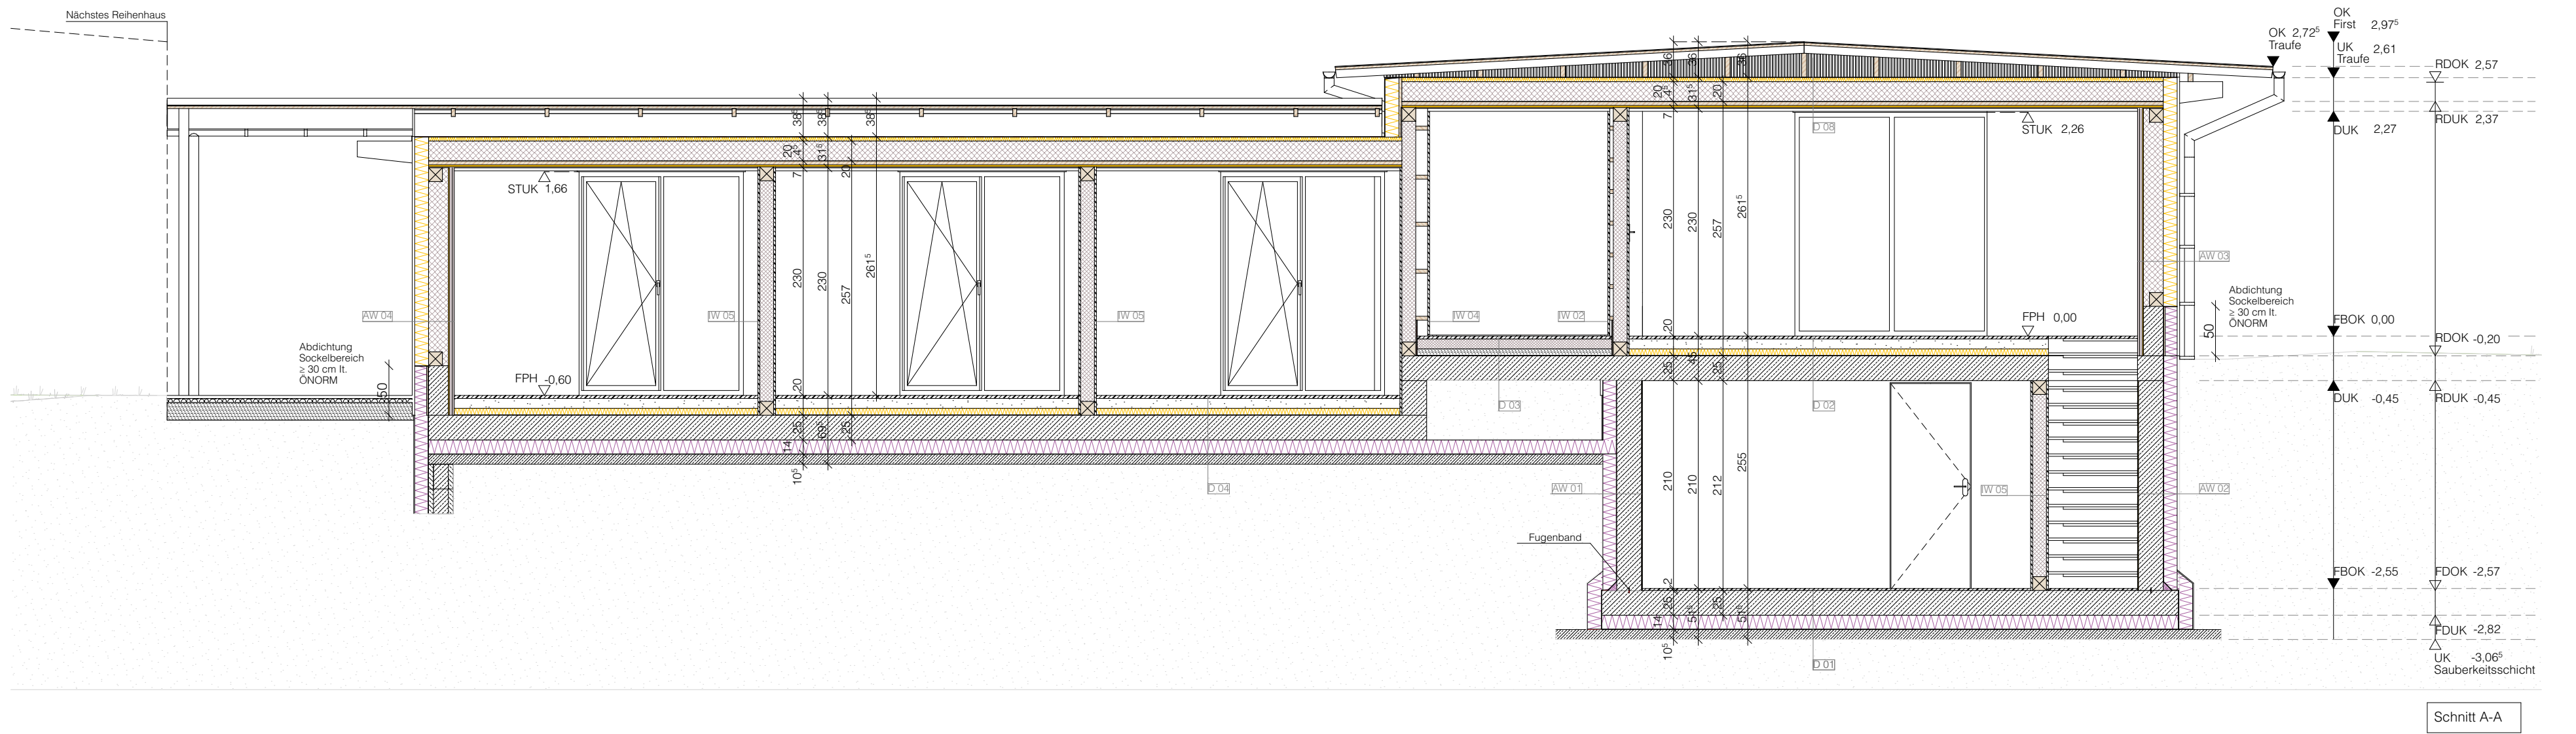


HAUS GÖTZIS  
ARCHITEKT RUDOLF WÄGER



DATUM 21.02.2022  
MASSSTAB 1:50  
FORMAT A2  
PLANINHALT Schnitt A-A / B-B

ENTWERFEN PROJEKT 3 | AUSFÜHRUNGSPLANUNG  
BETREUER: DI J. WIRNSBERGER | DI F. ANZENBERGER | DI H. GRANTNER

SEMESTER 3.SEMESTER BA.  
STUDIENGANG ARCHITEKTUR  
JAHRGANG WS 2021/2022  
VERFASSER LAURA LOCHERER

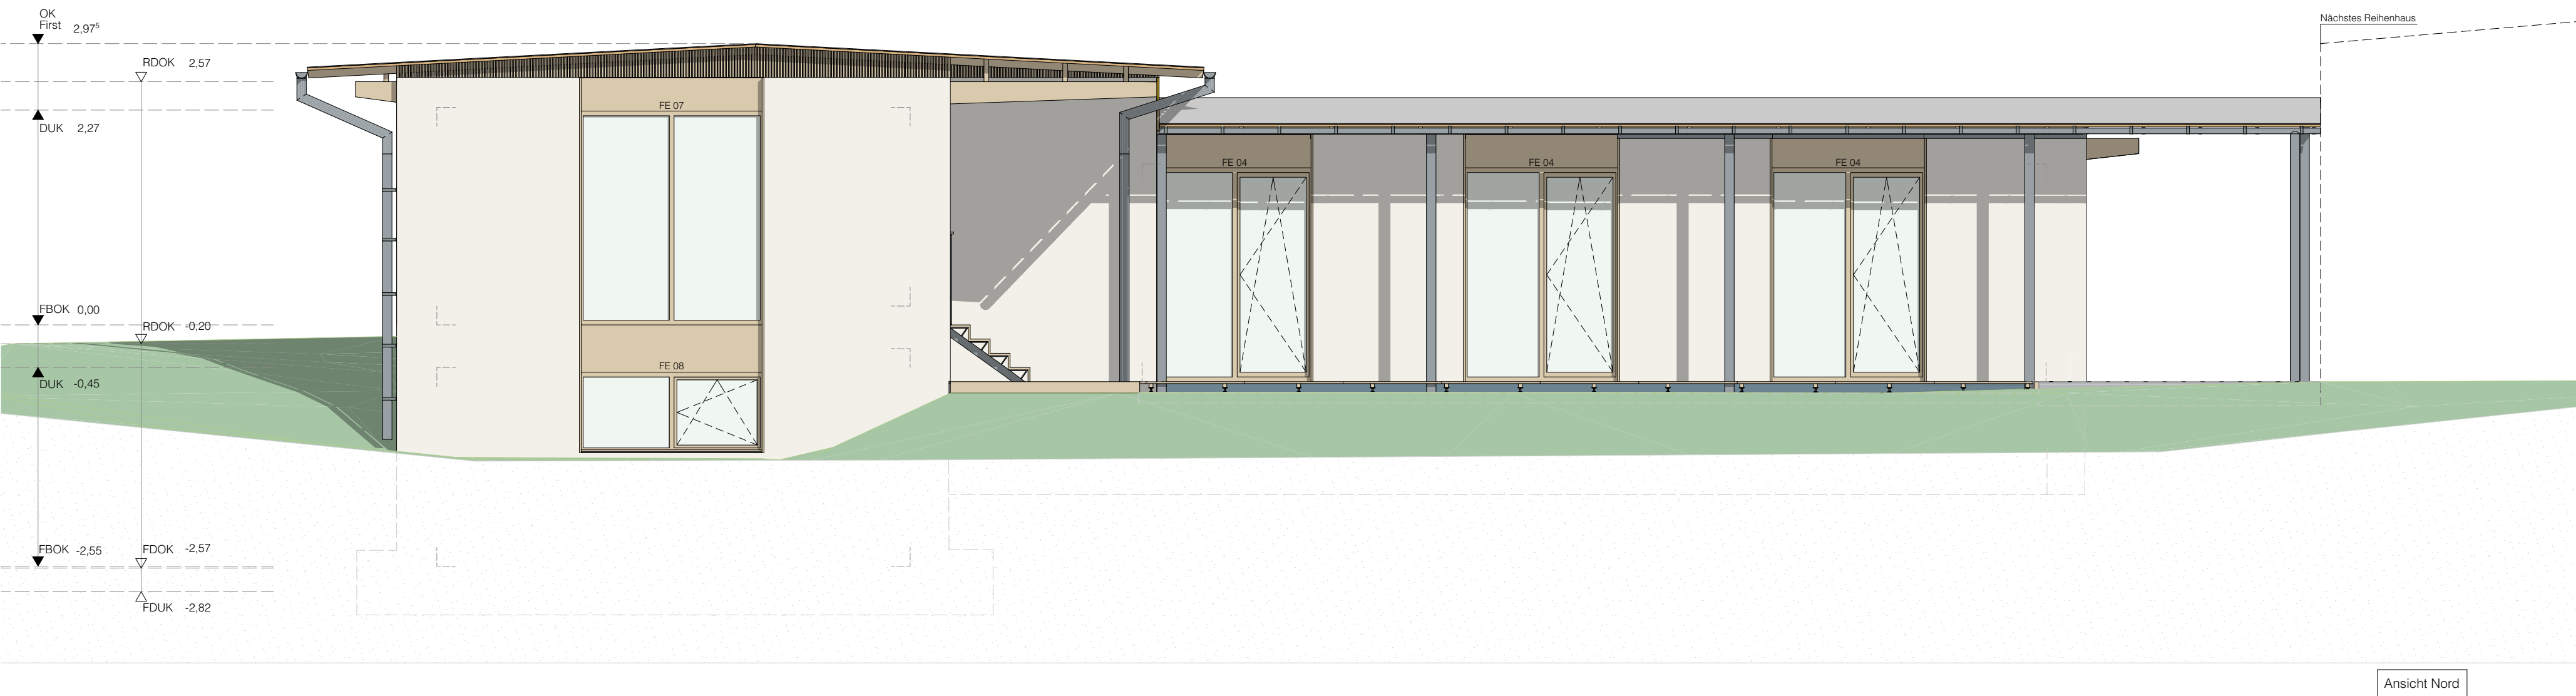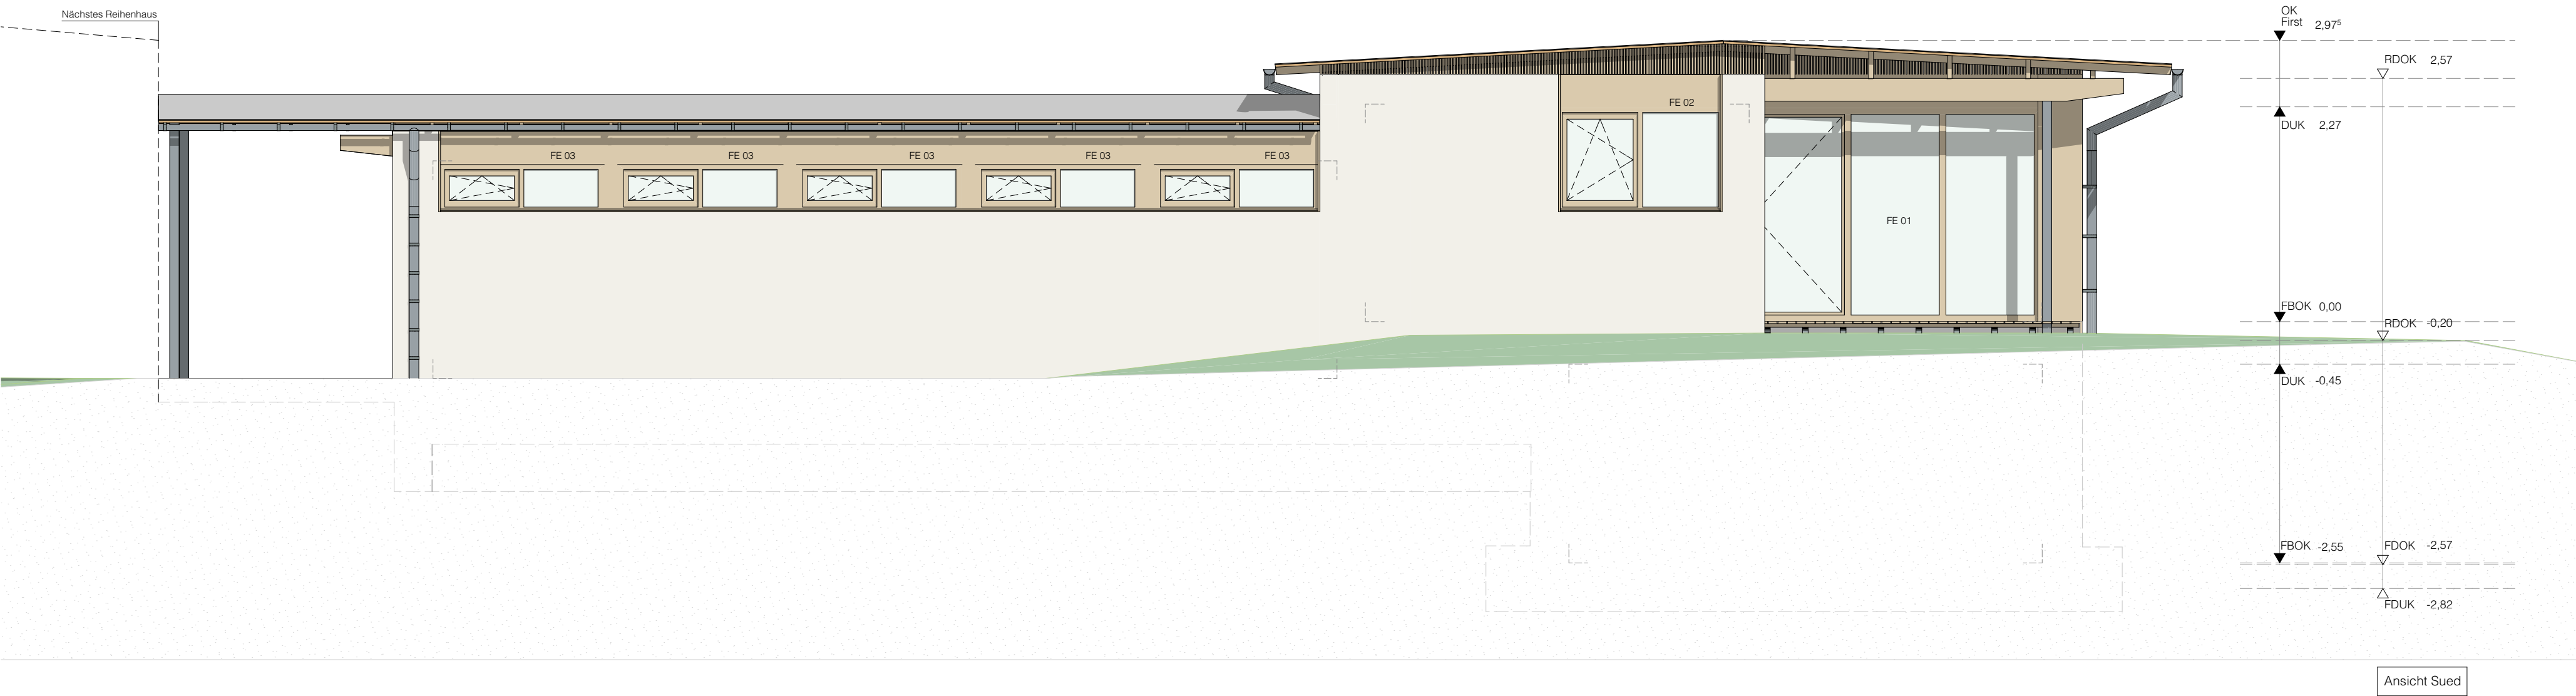


|                                       |                       |   |                |
|---------------------------------------|-----------------------|---|----------------|
| HAUS GÖTZIS<br>ARCHITEKT RUDOLF WÄGER |                       | ENTWERFEN PROJEKT 3   AUSFÜHRUNGSPLANUNG<br>BETREUER: DI J. WIRNSBERGER   DI F. ANZENBERGER   DI H. GRANTNER |                |
| DATUM                                 | 21.02.2022            | SEMESTER   | 3.SEMESTER BA. |
| MASSSTAB                              | 1:50                  | STUDIENGANG                                                                                                  | ARCHITEKTUR    |
| FORMAT                                | A2                    | JAHRGANG   | WS 2021/2022   |
| PLANINHALT                            | Ansichten Sued / Nord | VERFASSER   | LAURA LOCHERER |

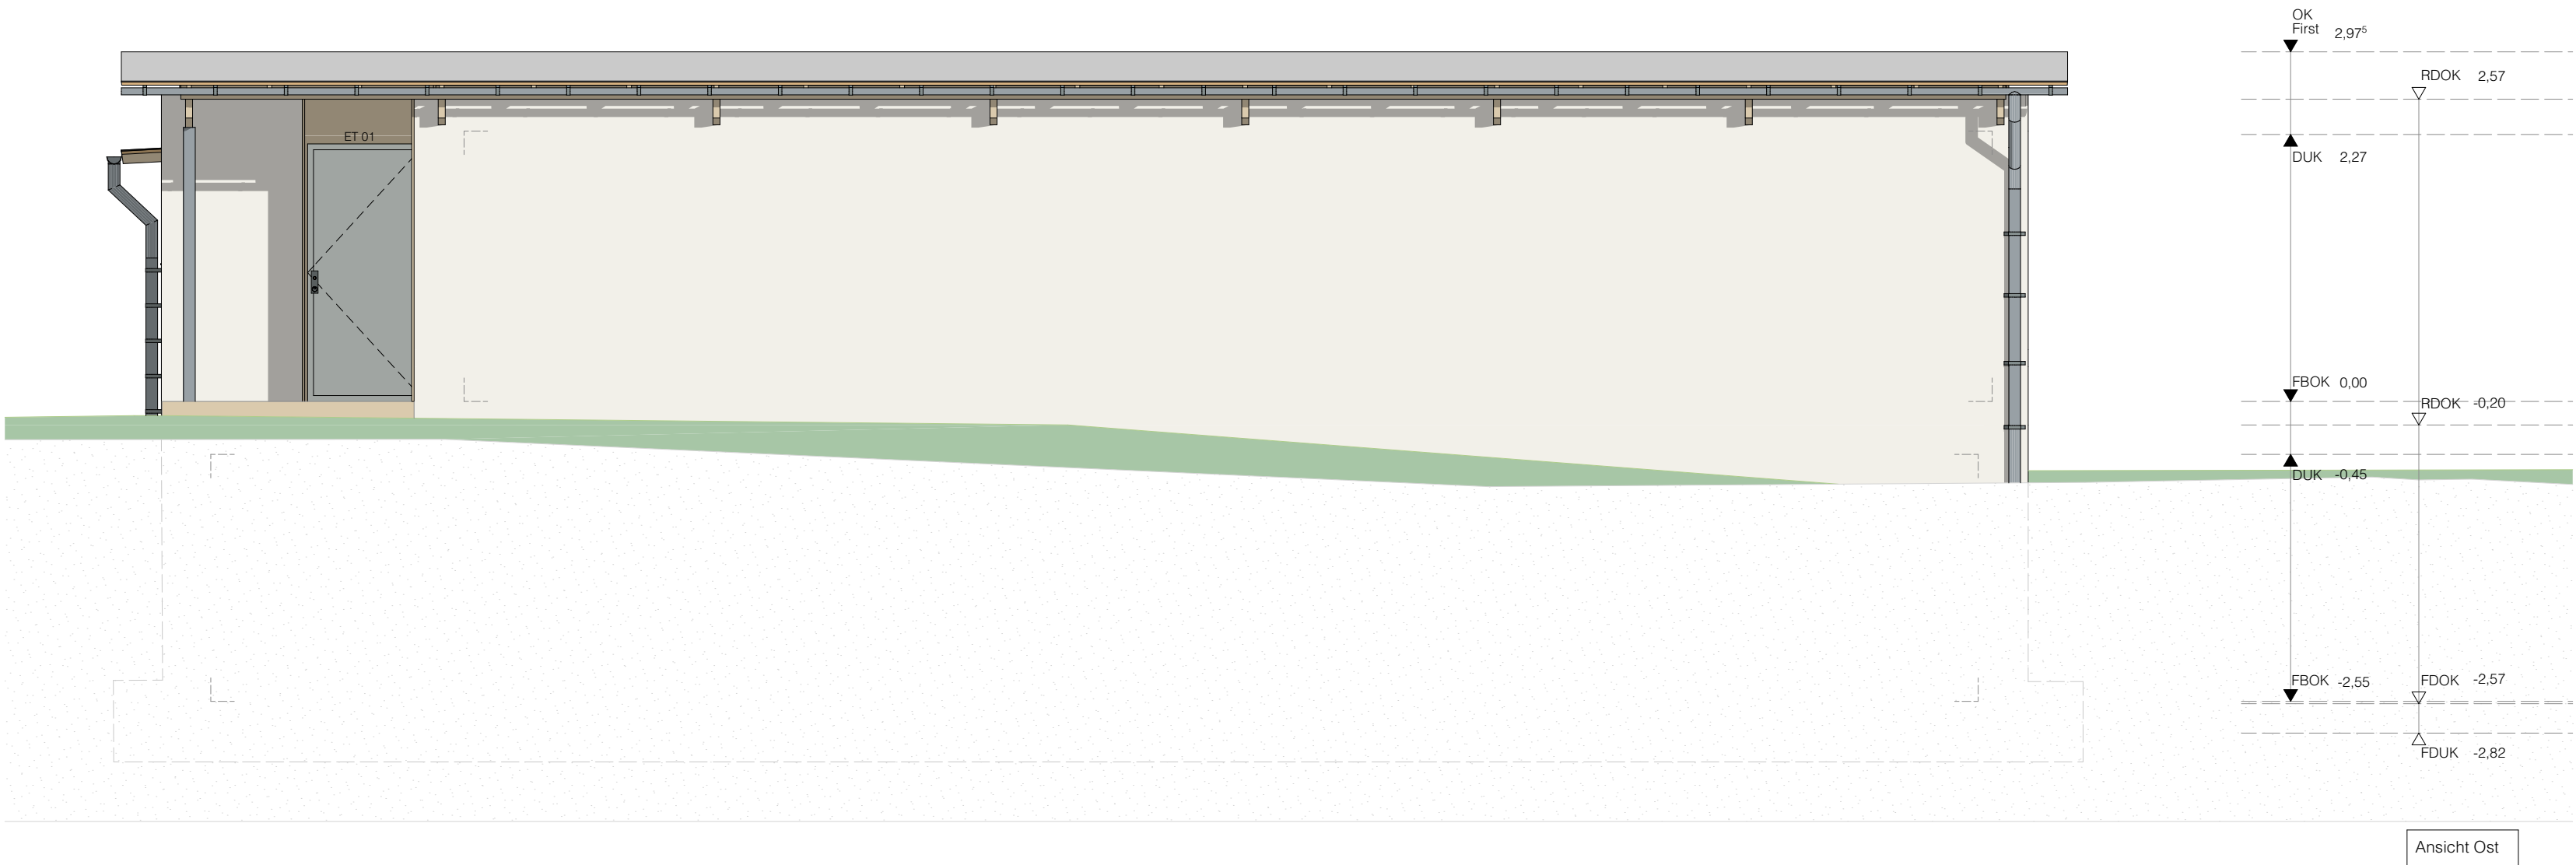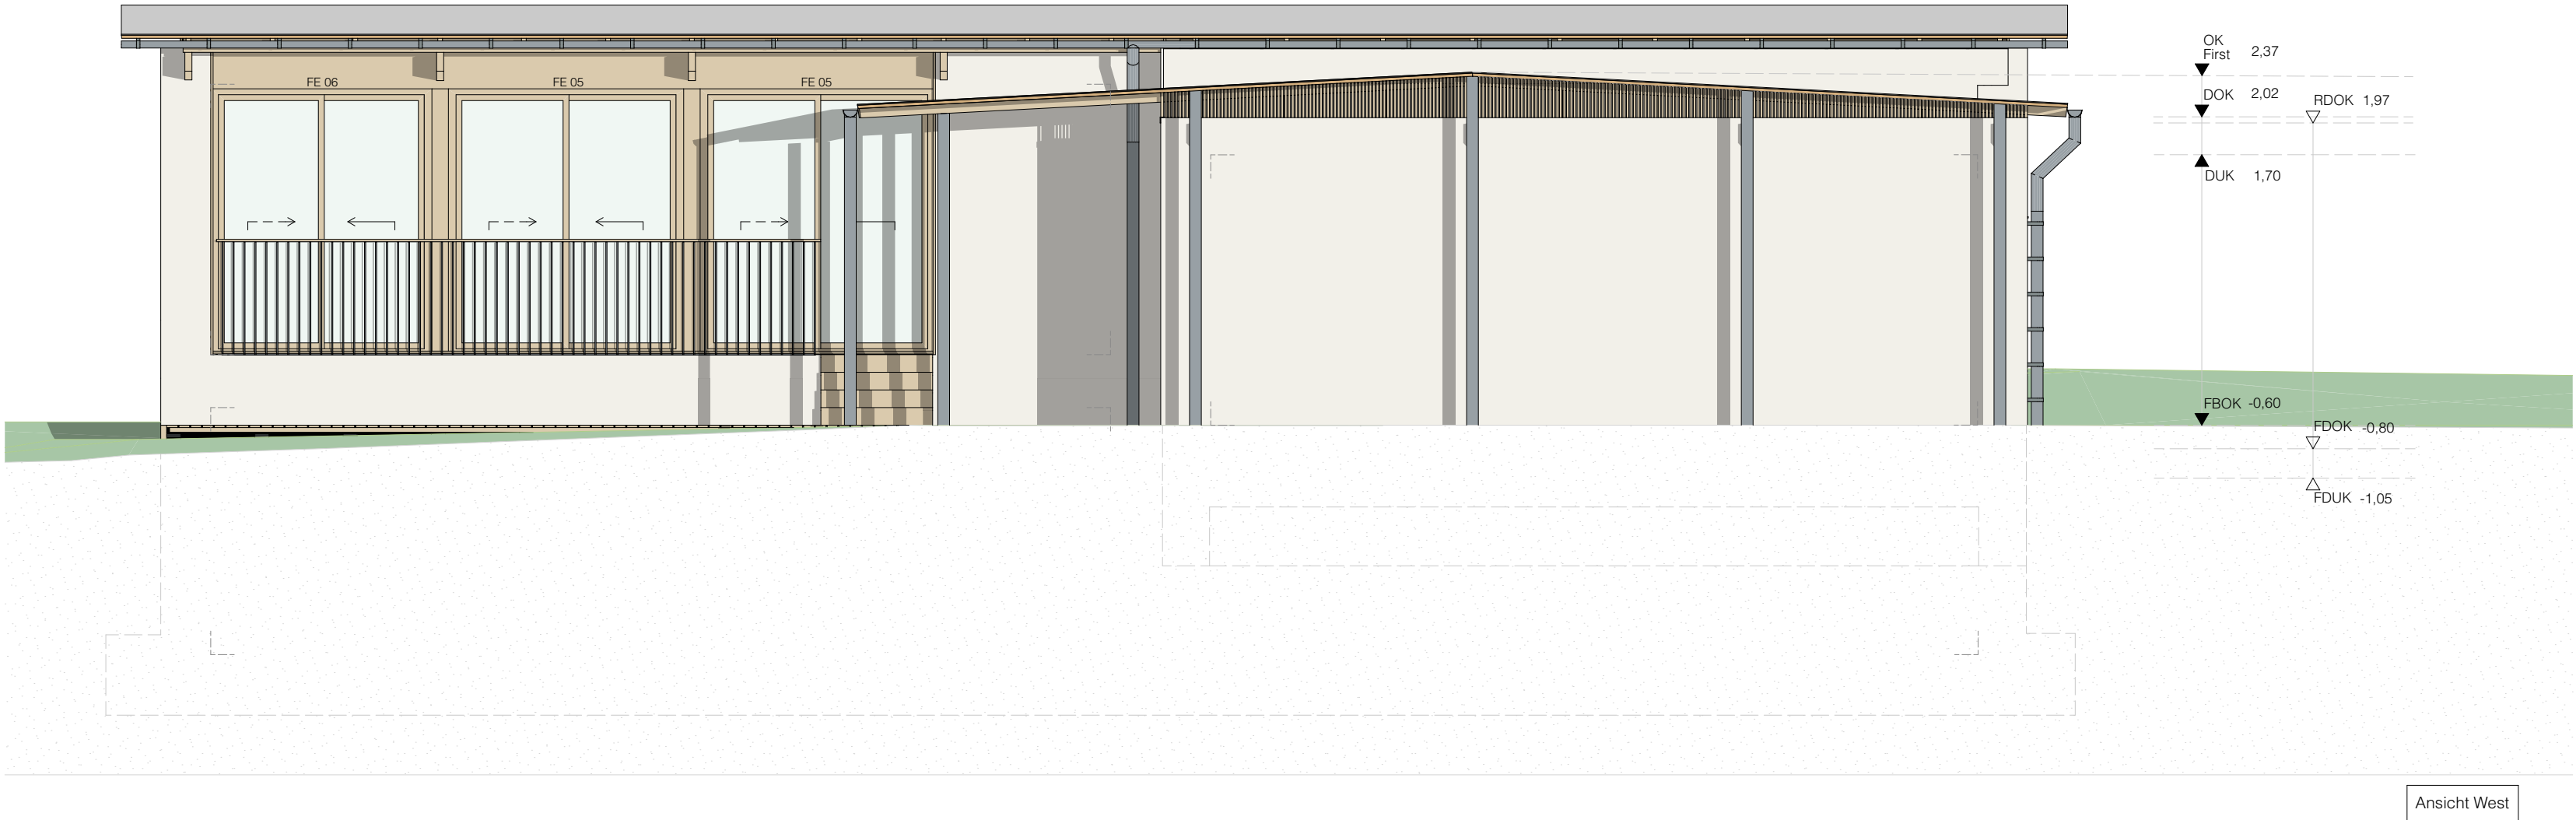


|                                       |                      |   |                |
|---------------------------------------|----------------------|---|----------------|
| HAUS GÖTZIS<br>ARCHITEKT RUDOLF WÄGER |                      | ENTWERFEN PROJEKT 3   AUSFÜHRUNGSPLANUNG<br>BETREUER: DI J. WIRNSBERGER   DI F. ANZENBERGER   DI H. GRANTNER |                |
| DATUM                                 | 21.02.2022           | SEMESTER   | 3.SEMESTER BA. |
| MASSTAB                               | 1:50                 | STUDIENGANG                                                                                                  | ARCHITEKTUR    |
| FORMAT                                | A2                   | JAHRGANG   | WS 2021/2022   |
| PLANINHALT                            | Ansichten Ost / West | VERFASSER   | LAURA LOCHERER |



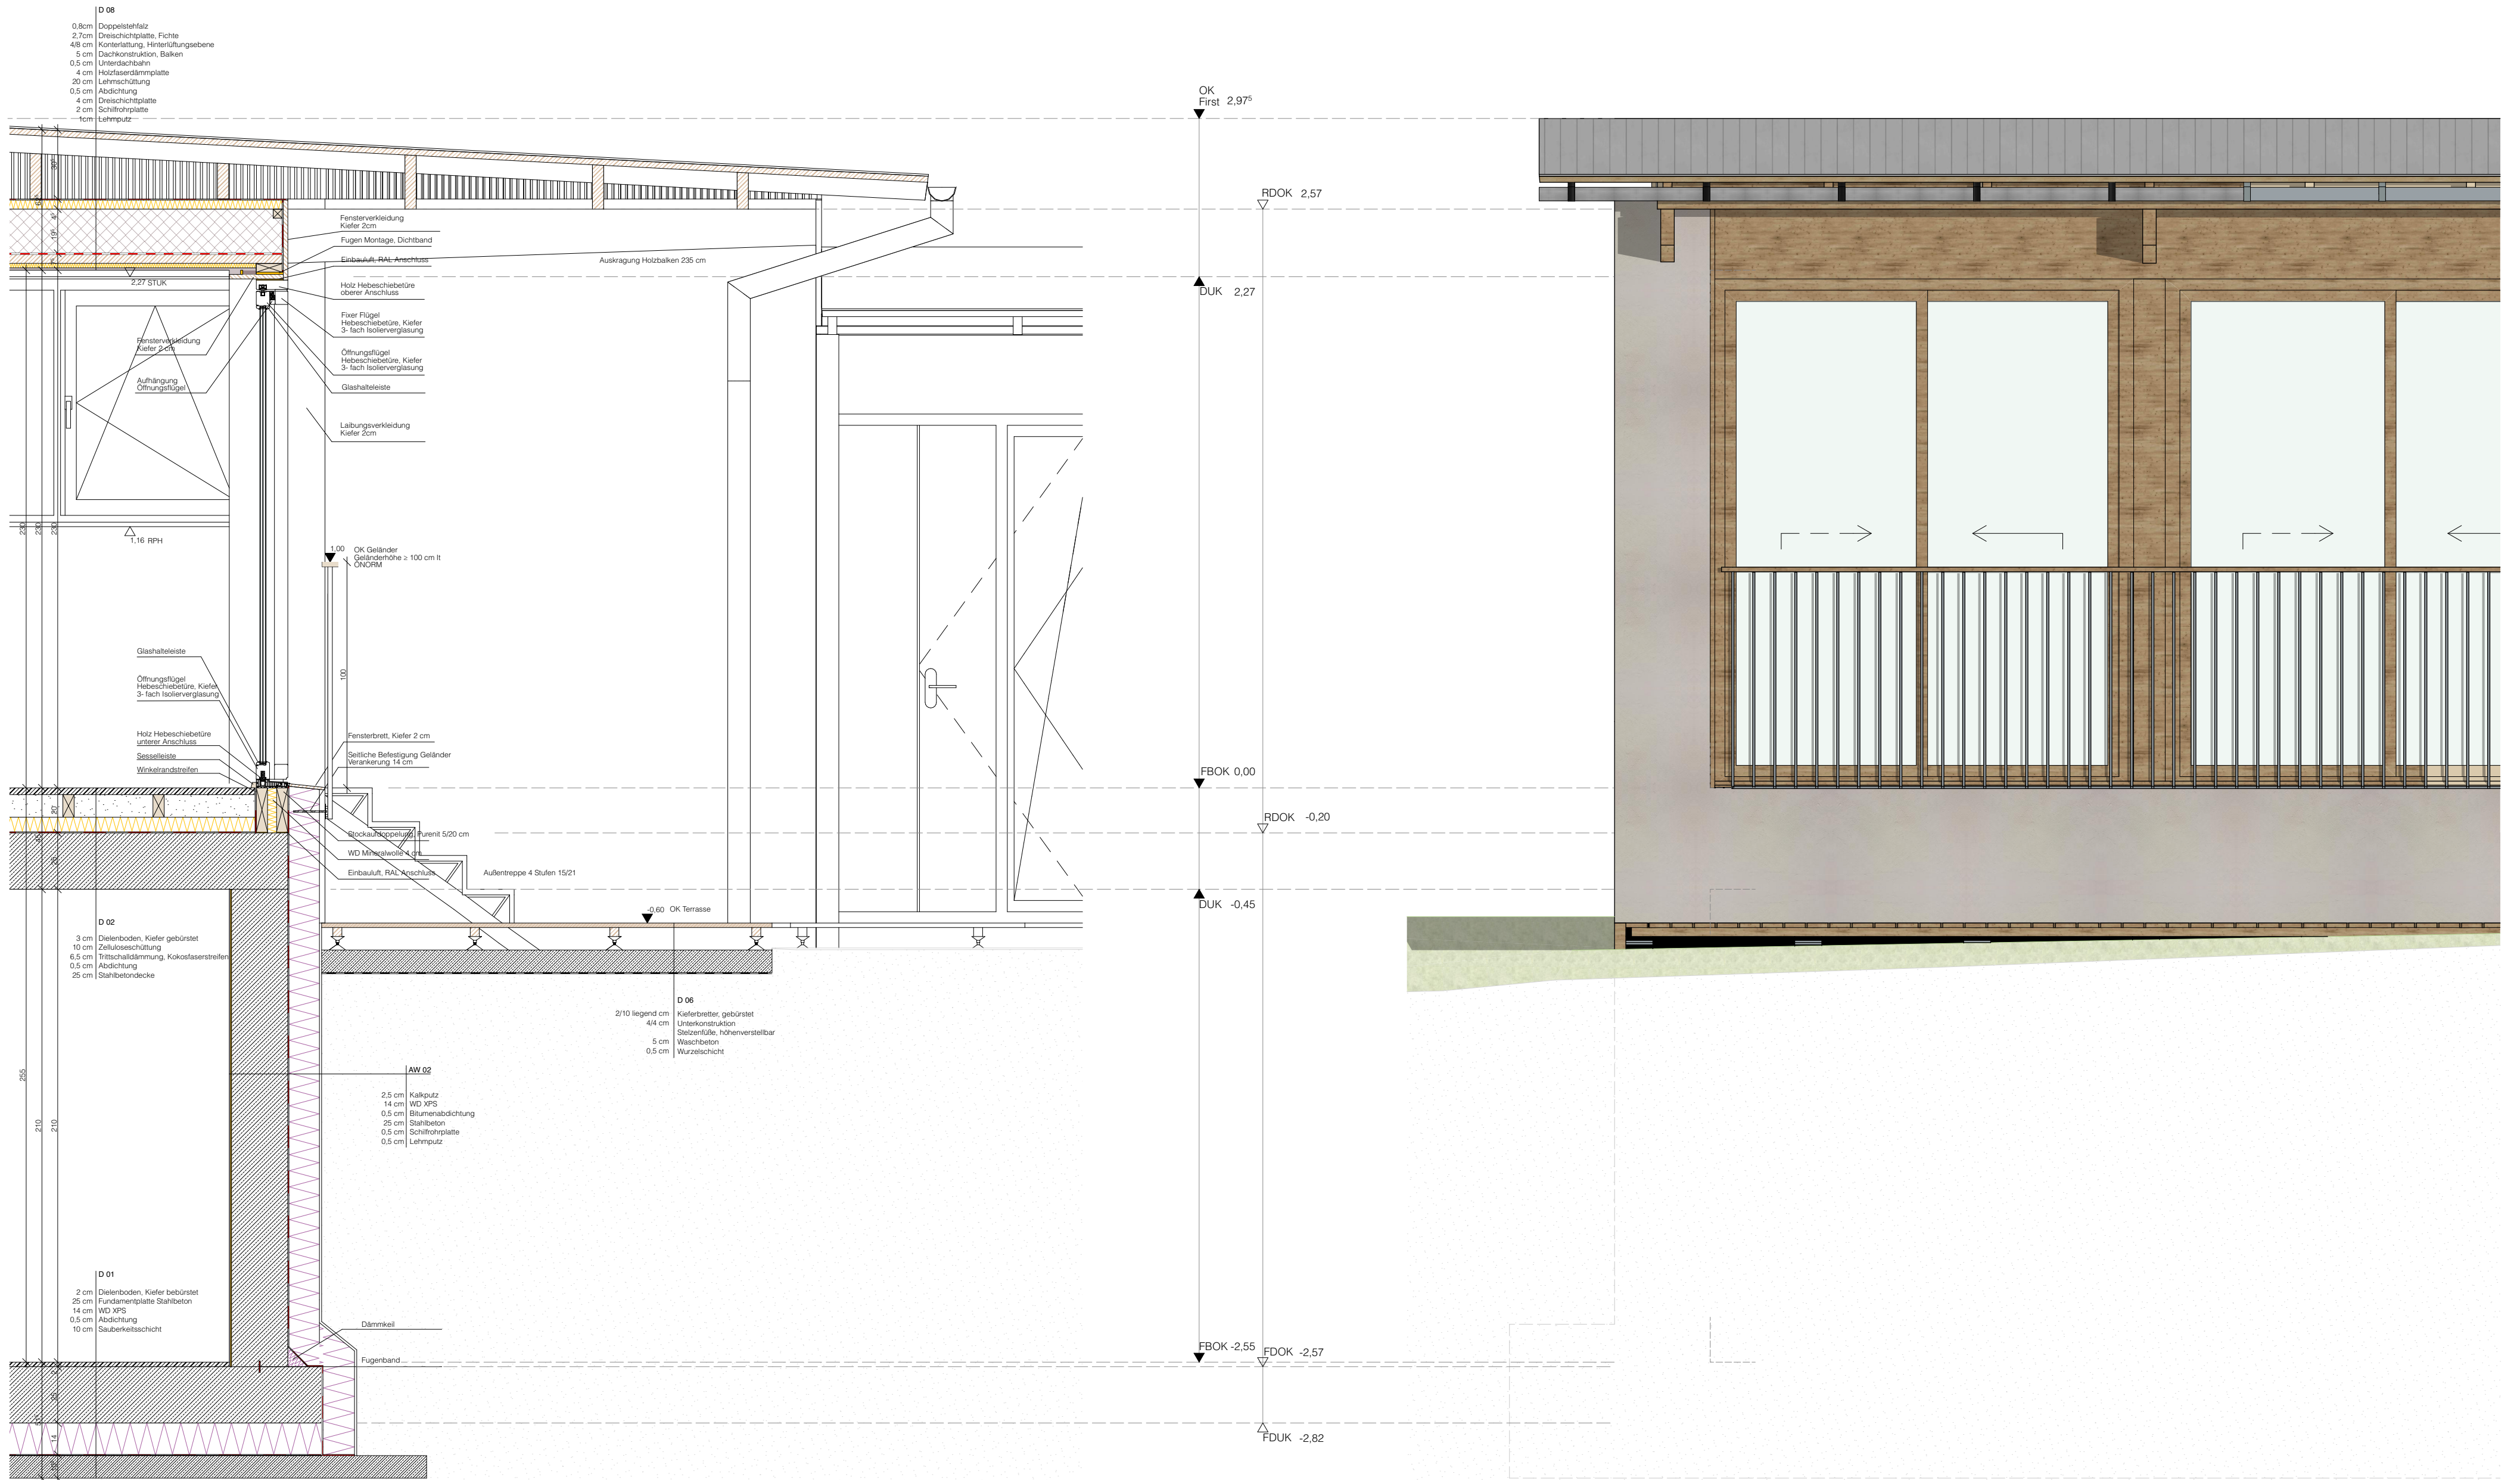


|                                       |                 |   |                |
|---------------------------------------|-----------------|---|----------------|
| HAUS GÖTZIS<br>ARCHITEKT RUDOLF WÄGER |                 | ENTWERFEN PROJEKT 3   AUSFÜHRUNGSPLANUNG<br>BETREUER: DI J. WIRNSBERGER   DI F. ANZENBERGER   DI H. GRANTNER |                |
| DATUM                                 | 21.02.2022      | SEMESTER   | 3.SEMESTER BA. |
| MASSSTAB                              | 1:20            | STUDIENGANG                                                                                                  | ARCHITEKTUR    |
| FORMAT                                | A2              | JAHRGANG   | WS 2021/2022   |
| PLANINHALT                            | Fassadenschnitt | VERFASSER   | LAURA LOCHERER |

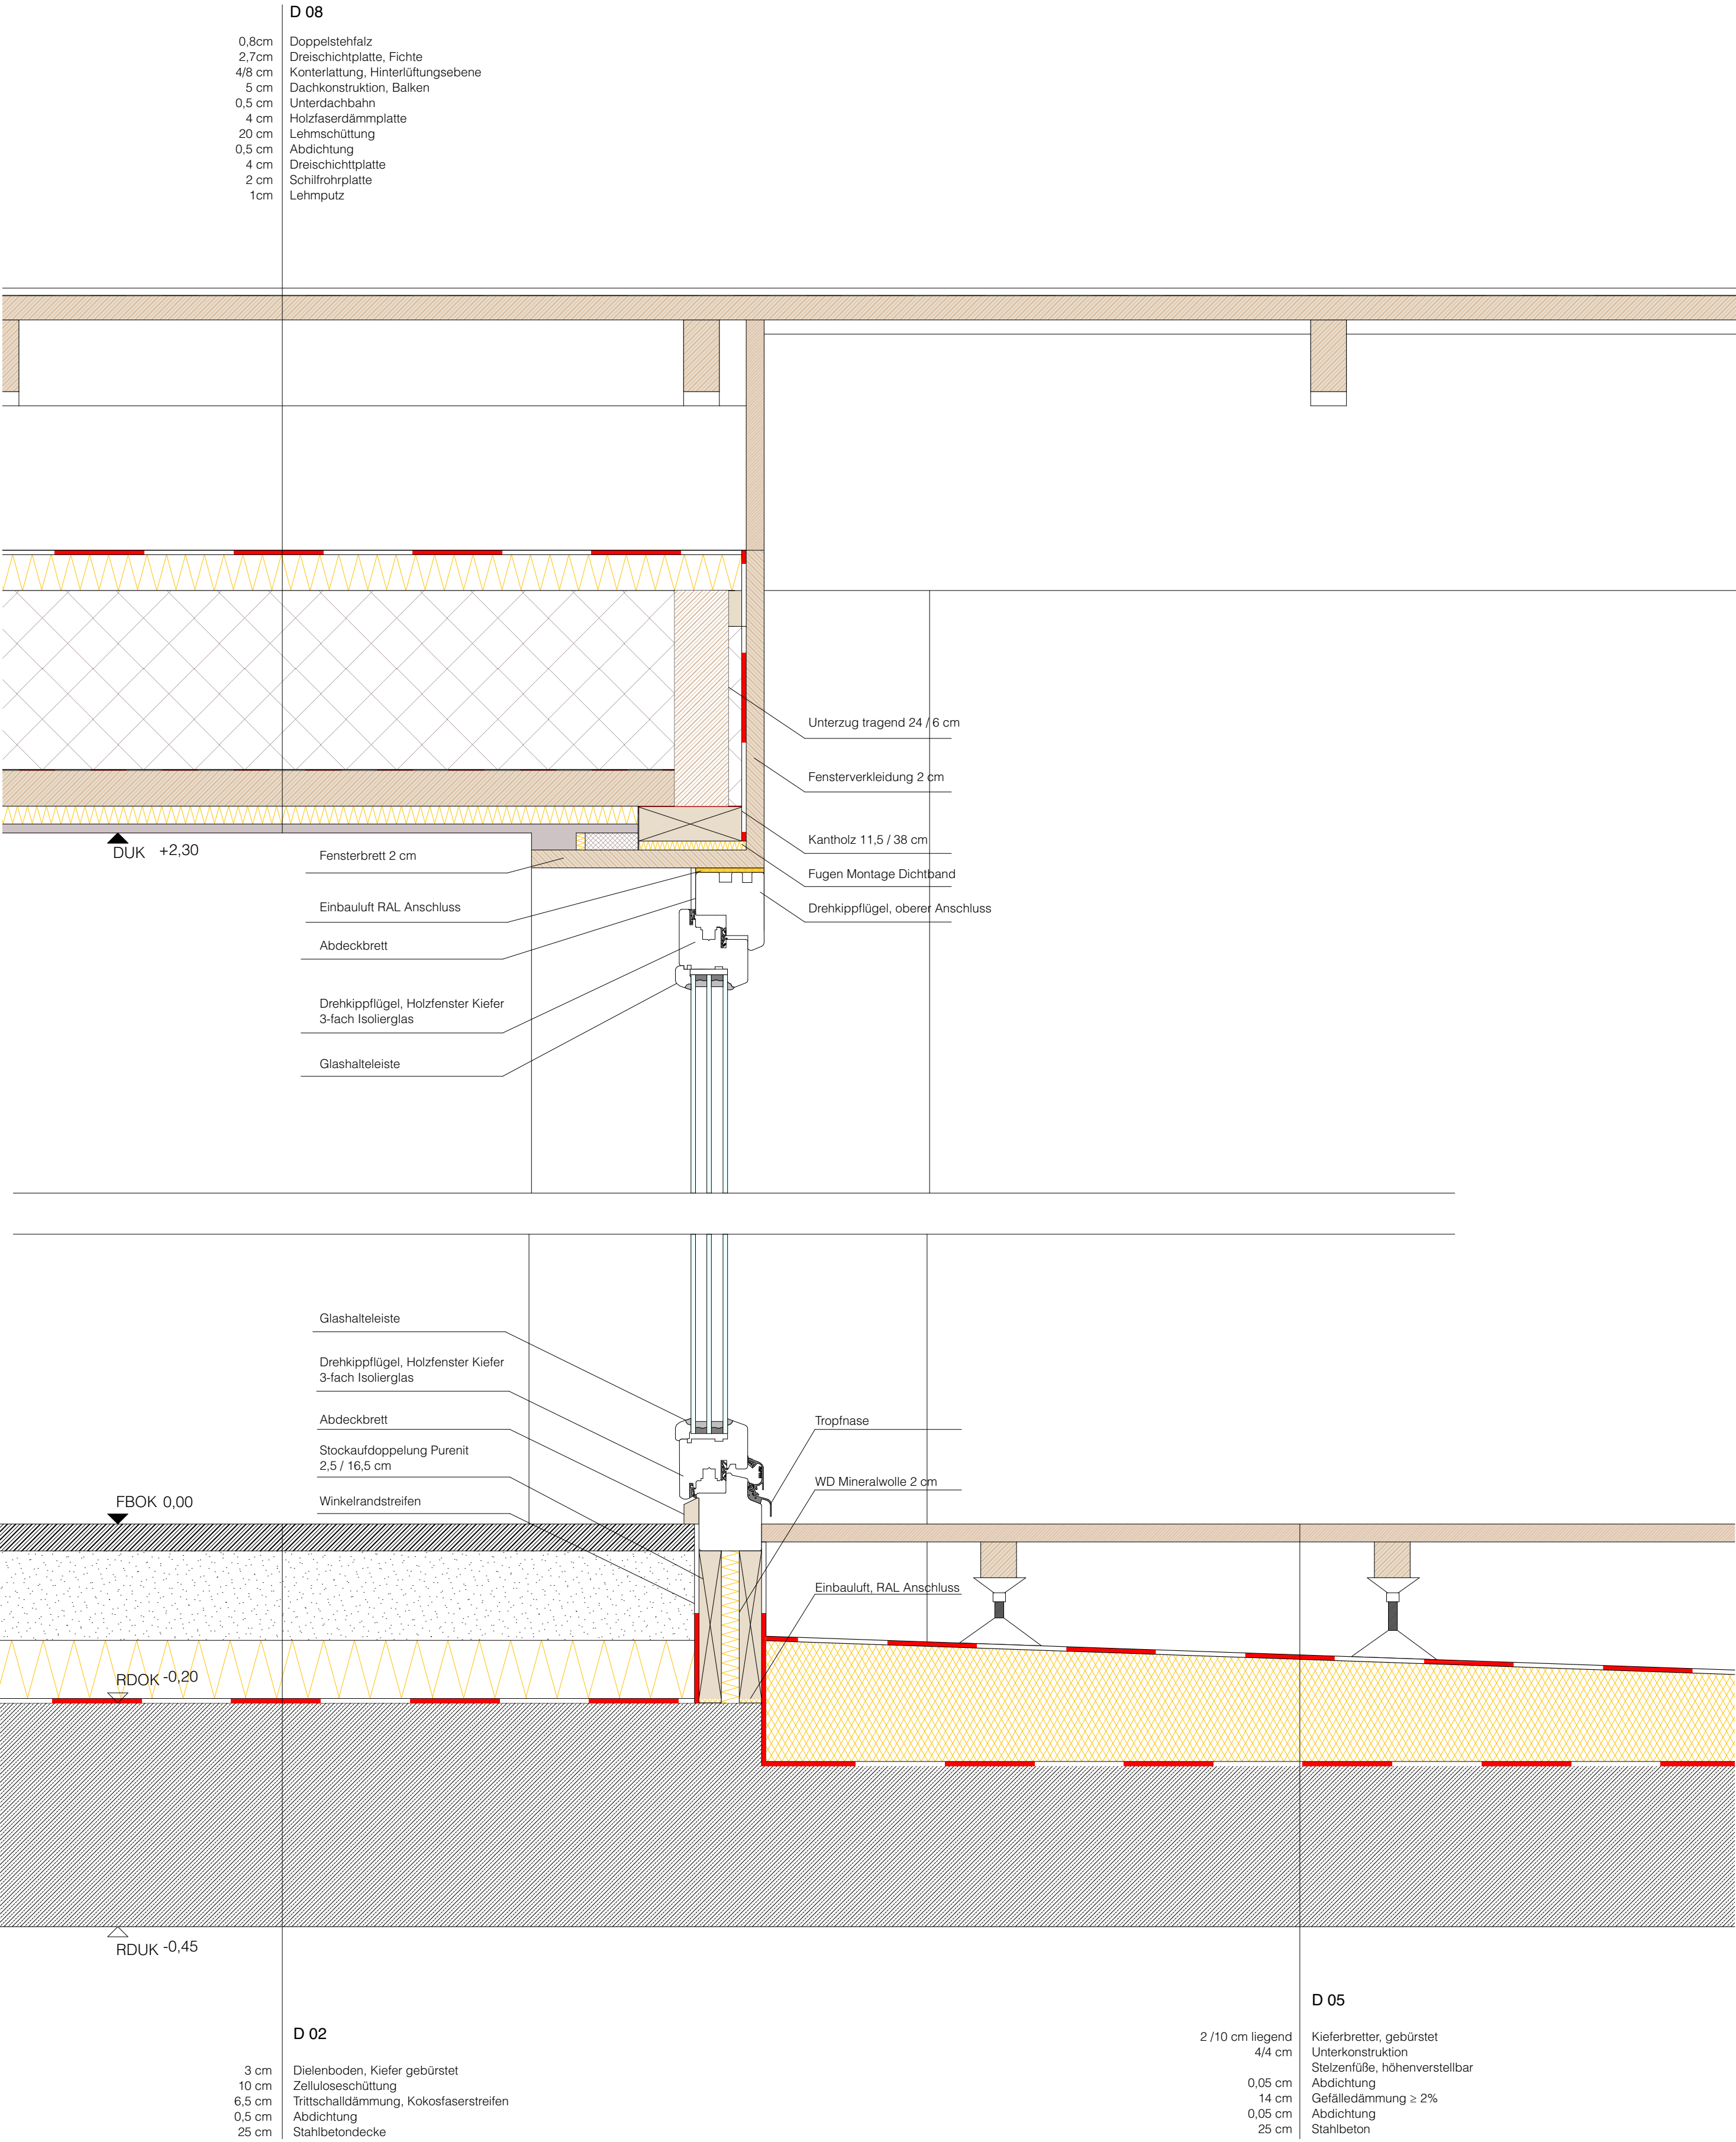

|                                       |                |   |                |
|---------------------------------------|----------------|---|----------------|
| HAUS GÖTZIS<br>ARCHITEKT RUDOLF WÄGER |                | ENTWERFEN PROJEKT 3   AUSFÜHRUNGSPLANUNG<br>BETREUER: DI J. WIRNSBERGER   DI F. ANZENBERGER   DI H. GRANTNER |                |
| DATUM                                 | 21.02.2022     | SEMESTER   | 3.SEMESTER BA. |
| MASSSTAB                              | 1:5            | STUDIENGANG                                                                                                  | ARCHITEKTUR    |
| FORMAT                                | A2             | JAHRGANG   | WS 2021/2022   |
| PLANINHALT                            | Fenster Detail | VERFASSEN   | LAURA LOCHERER |

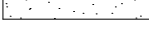

| WÄNDE                                 |        |                     |        | DECKEN                             |         |   |                  | LEGENDE                            |                                                                                       |                            |
|---------------------------------------|--------|---------------------|--------|------------------------------------|---------|---|------------------|------------------------------------|---------------------------------------------------------------------------------------|----------------------------|
| AW 01                                 | 1 cm   | Noppenfolie         | 2 cm   | Holzverkleidung                    | 2 cm    | Dielenboden, Kiefer bebürstet                                                                                | 2 /10 cm liegend | Kieferbretter, gebürstet           |    | Stahlbeton                 |
|                                       | 14 cm  | WD XPS              | 3,5 cm | Hinterlüftung                      | 25 cm   | Fundamentplatte Stahlbeton                                                                                   | 4/4 cm           | Unterkonstruktion                  |    | Sauberkeitsschicht         |
|                                       | 0,5 cm | Bitumenabdichtung   | 10 cm  | Leichtlehm                         | 14 cm   | WD XPS   |                  | Stelzenfüße, höhenverstellbar      |    | Fußboden / Wandverkleidung |
|                                       | 25 cm  | Stahlbeton          | 3,5 cm | Hinterlüftung                      | 0,5 cm  | Abdichtung                                                                                                   | 0,05 cm          | Abdichtung                         |    | Kantholz                   |
|                                       | 0,5 cm | Schilfrohrplatte    | 2 cm   | Holzverkleidung                    | 10 cm   | Sauberkeitsschicht                                                                                           | 14 cm            | Gefälledämmung                     |    | Holz massiv                |
|                                       | 0,5 cm | Lehmputz            |        |                                    |         |   | 0,05 cm          | Abdichtung                         |    | WD Holzfaserdämmung        |
|                                       |        |                     |        |                                    |         |   | 25 cm            | Stahlbeton                         |    | WD Mineralwolle            |
| AW 02                                 | 2,5 cm | Kalkputz            | 2 cm   | Holzverkleidung, Kiefer gebürstet  | 3 cm    | Dielenboden, Kiefer gebürstet                                                                                | 2/10 liegend cm  | Kieferbretter, gebürstet           |    | WD XPS                     |
|                                       | 14 cm  | WD XPS              | 14cm   | Leichtlehm                         | 10 cm   | Zelluloseschüttung                                                                                           | 4/4 cm           | Unterkonstruktion                  |    | Strohlehm                  |
|                                       | 0,5 cm | Bitumenabdichtung   | 12 cm  | Hinterlüftung / Installationsebene | 6,5 cm  | Trittschalldämmung, Kokosfaserstreifen                                                                       |                  | Stelzenfüße, höhenverstellbar      |  | Stahl                      |
|                                       | 25 cm  | Stahlbeton          | 2 cm   | Holzverkleidung, Kiefer gebürstet  | 0,5 cm  | Abdichtung                                                                                                   | 5 cm             | Waschbeton                         |  | Zelluloseschüttung         |
|                                       | 0,5 cm | Schilfrohrplatte    |        |                                    | 25 cm   | Stahlbetondecke                                                                                              | 0,5 cm           | Wurzelschicht                      |  | Ausgleichschicht           |
|                                       | 0,5 cm | Lehmputz            |        |                                    |         |   |                  |                                    |  | Splittschüttung            |
| AW 03                                 | 2,5 cm | Kalkputz            | 2 cm   | Holzverkleidung, Kiefer gebürstet  | 3 cm    | Dielenboden, Kiefer gebürstet                                                                                | 3 cm             | Pflasterboden                      |  | Abdichtung                 |
|                                       | 14 cm  | Mineralwolle        | 14cm   | Leichtlehm                         | 10 cm   | Leichtlehm                                                                                                   | 4cm              | Ausgleichschicht                   |  | Wurzelschicht              |
|                                       | 20 cm  | Leichtlehm          | 2 cm   | Holzverkleidung, Kiefer gebürstet  | 0,05 cm | Trennlage   | 18 cm            | Splittsand                         |                                                                                       |                            |
|                                       | 1 cm   | Schilfrohrplatte    |        |                                    | 6,5 cm  | Splittschüttung                                                                                              |                  |                                    |                                                                                       |                            |
|                                       | 3 cm   | Lehm Unterputz      |        |                                    | 0,5 cm  | Abdichtung                                                                                                   |                  |                                    |                                                                                       |                            |
|                                       | 2 cm   | Lehm Oberputz       |        |                                    | 25 cm   | Stahlbetondecke                                                                                              |                  |                                    |                                                                                       |                            |
| AW 04                                 | 2,5 cm | Kalkputz            |        |                                    | 3 cm    | Dielenboden, Kiefer gebürstet                                                                                | 0,8cm            | Doppelstehfalz                     |                                                                                       |                            |
|                                       | 14 cm  | Holzfaserdämmplatte |        |                                    | 10 cm   | Zelluloseschüttung                                                                                           | 2,7cm            | Dreischichtplatte, Fichte          |                                                                                       |                            |
|                                       | 20 cm  | Leichtlehm          |        |                                    | 6,5 cm  | Trittschalldämmung, Kokosfaserstreifen                                                                       | 4/8 cm           | Konterlattung, Hinterlüftungsebene |                                                                                       |                            |
|                                       | 1 cm   | Schilfrohrplatte    |        |                                    | 0,5 cm  | Trennlage   | 5 cm             | Dachkonstruktion, Balken           |                                                                                       |                            |
|                                       | 3 cm   | Lehm Unterputz      |        |                                    | 25 cm   | Fundamentplatte Stahlbeton                                                                                   | 0,5 cm           | Unterdachbahn                      |                                                                                       |                            |
|                                       | 2 cm   | Lehm Oberputz       |        |                                    | 14 cm   | WD XPS   | 4 cm             | Holzfaserdämmplatte                |                                                                                       |                            |
| IW 01                                 |        |                     |        |                                    | 0,5 cm  | Bitumenabdichtung                                                                                            | 20 cm            | Lehmschüttung                      |                                                                                       |                            |
|                                       |        |                     |        |                                    | 10 cm   | Sauberkeitsschicht                                                                                           | 0,5 cm           | Abdichtung                         |                                                                                       |                            |
|                                       |        |                     |        |                                    |         |   | 4 cm             | Dreischichttplatte                 |                                                                                       |                            |
|                                       |        |                     |        |                                    |         |   | 2 cm             | Schilfrohrplatte                   |                                                                                       |                            |
|                                       |        |                     |        |                                    |         |   | 1cm              | Lehmputz                           |                                                                                       |                            |
| IW 02                                 | 2 cm   | Holzverkleidung     |        |                                    |         |   |                  |                                    |                                                                                       |                            |
|                                       | 10 cm  | Leichtlehm          |        |                                    |         |   |                  |                                    |                                                                                       |                            |
|                                       | 2 cm   | Holzverkleidung     |        |                                    |         |   |                  |                                    |                                                                                       |                            |
| IW 02                                 | 2 cm   | Holzverkleidung     |        |                                    |         |   |                  |                                    |                                                                                       |                            |
|                                       | 14 cm  | Leichtlehm          |        |                                    |         |   |                  |                                    |                                                                                       |                            |
|                                       | 3,5 cm | Hinterlüftung       |        |                                    |         |   |                  |                                    |                                                                                       |                            |
|                                       | 2 cm   | Holzverkleidung     |        |                                    |         |   |                  |                                    |                                                                                       |                            |
| HAUS GÖTZIS<br>ARCHITEKT RUDOLF WÄGER |        |                     |        |                                    |         | ENTWERFEN PROJEKT 3   AUSFÜHRUNGSPLANUNG<br>BETREUER: DI J. WIRNSBERGER   DI F. ANZENBERGER   DI H. GRANTNER |                  |                                    |                                                                                       |                            |