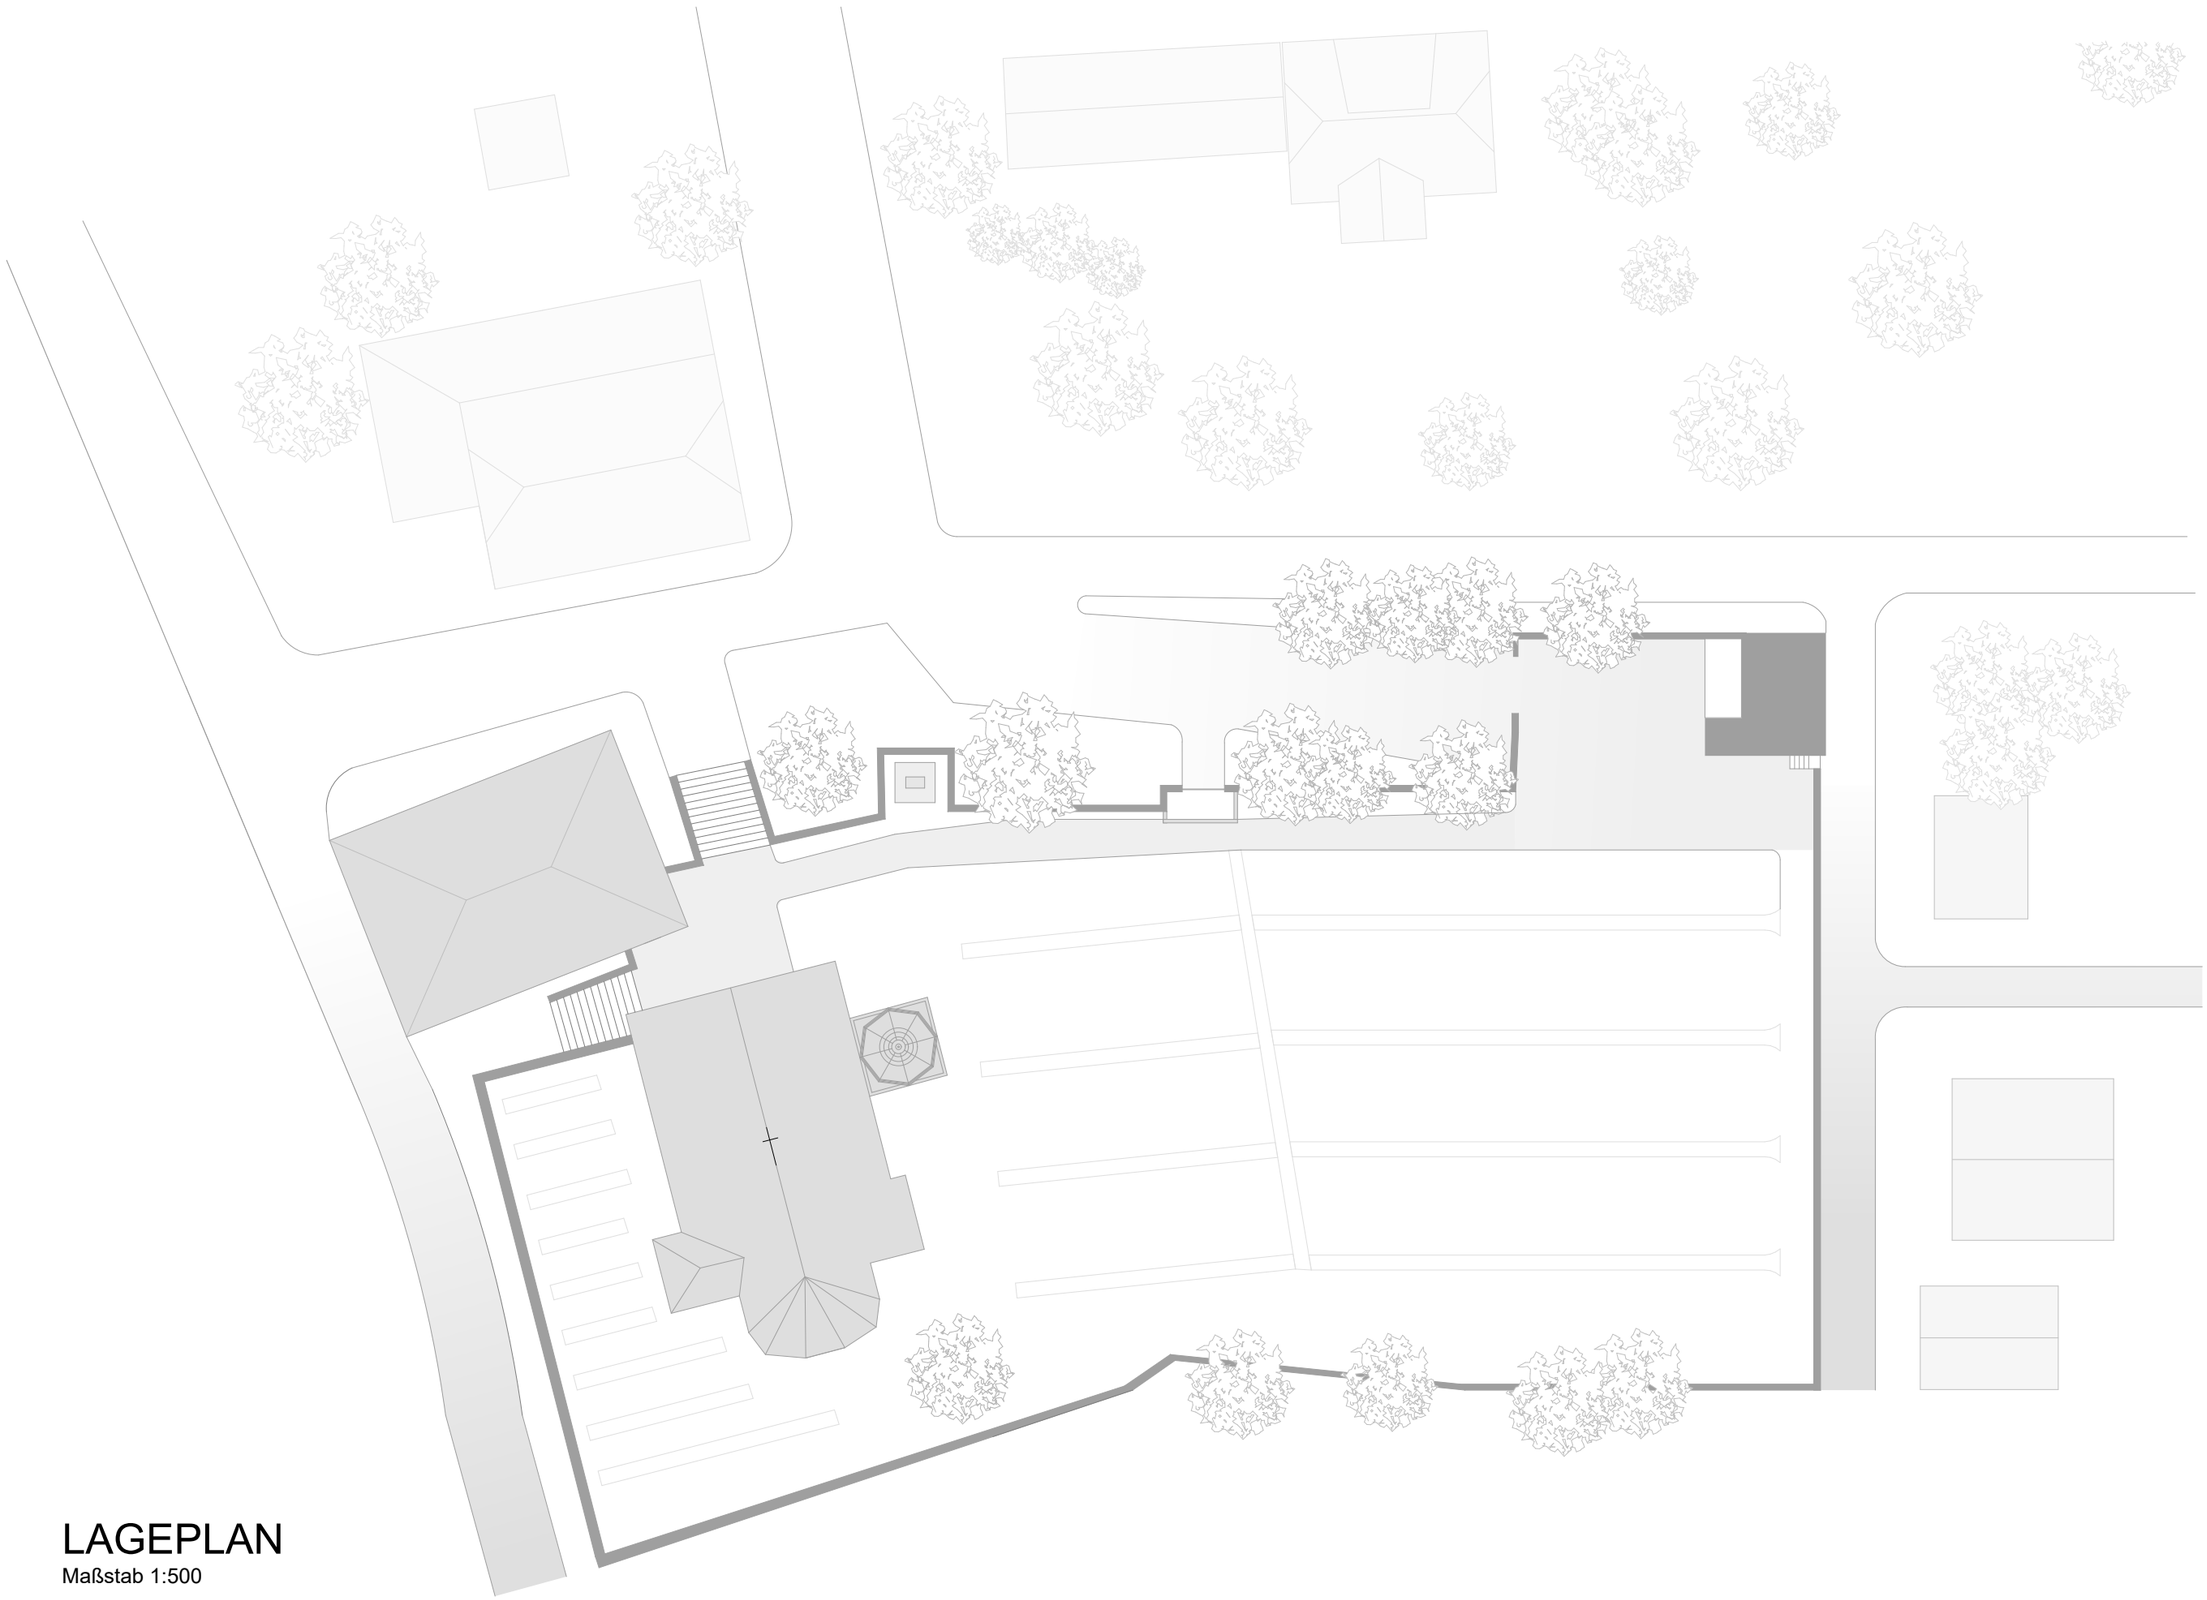

LAGEPLAN

Maßstab 1:500

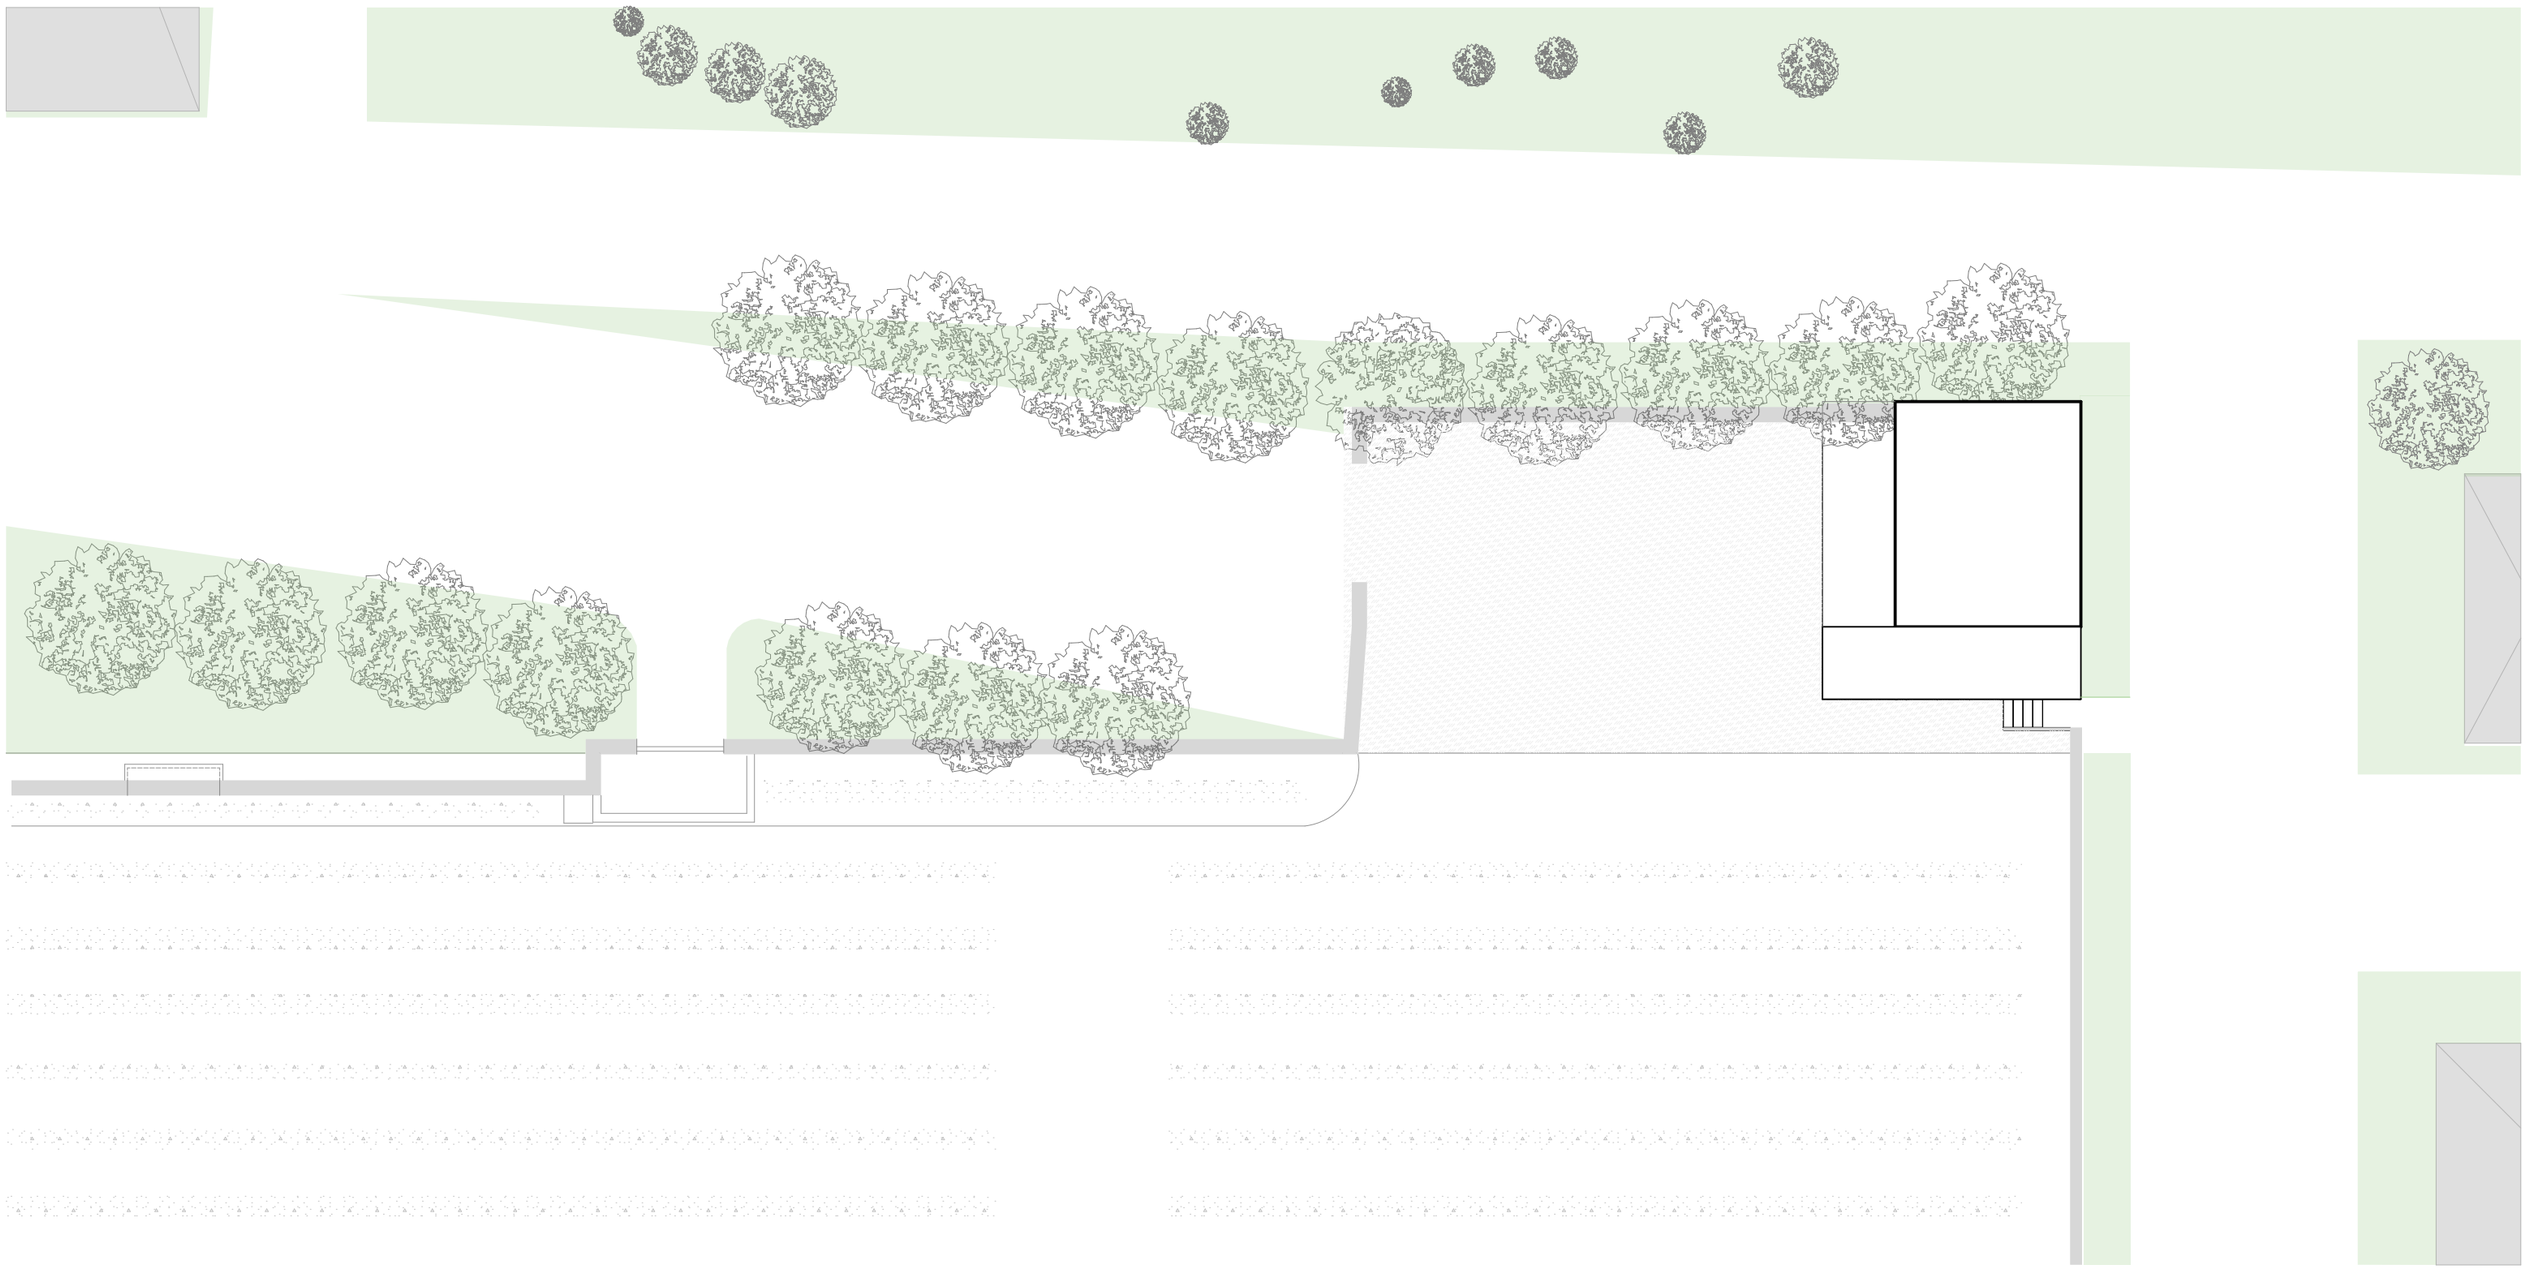

LAGEPLAN

Maßstab 1:200

drei Bestandteile:

bestehende Bodenplatte
Massiver Baukörper: Raum der Aufbahrung
Holzkörper: Nebenräume

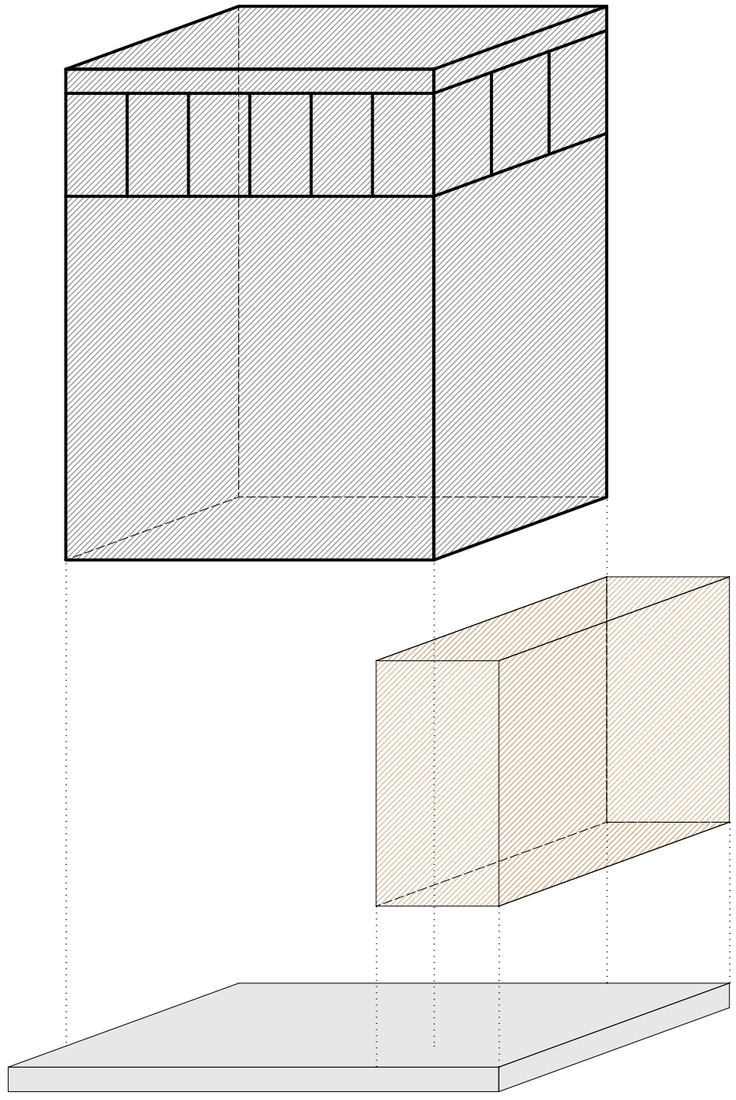

Konzept einer Laterne:

Das Licht strebt durch die Glasfenster und bildet einen Lichtschein über die Aufbahrungshalle. Synonym für Schutz, Kraft, Hoffnung, und Heimkehr

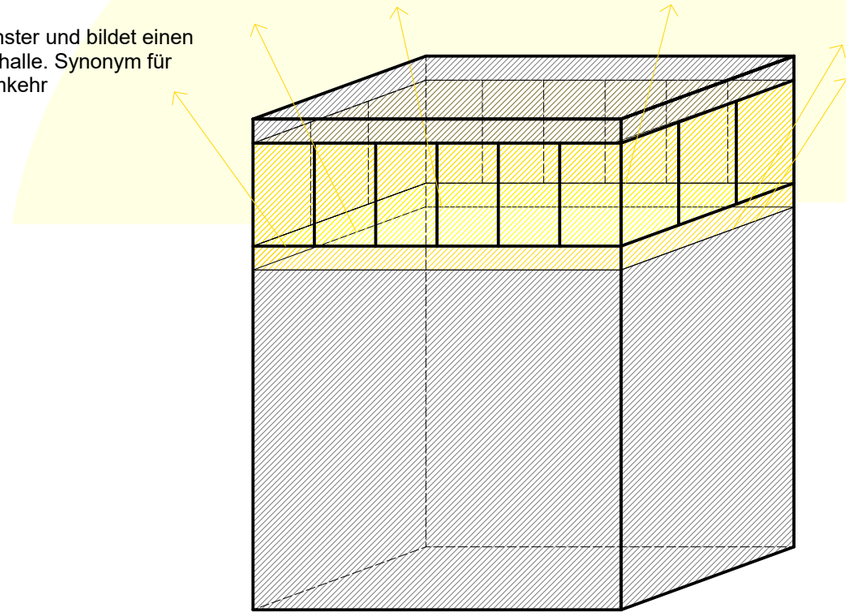

Lichtquelle Sonne:

Licht dringt von oben in den Raum, erhellt den Raum, Synonym Hoffnung, Blick nach oben in Richtung Himmel, ins Licht gehen, Jenseits

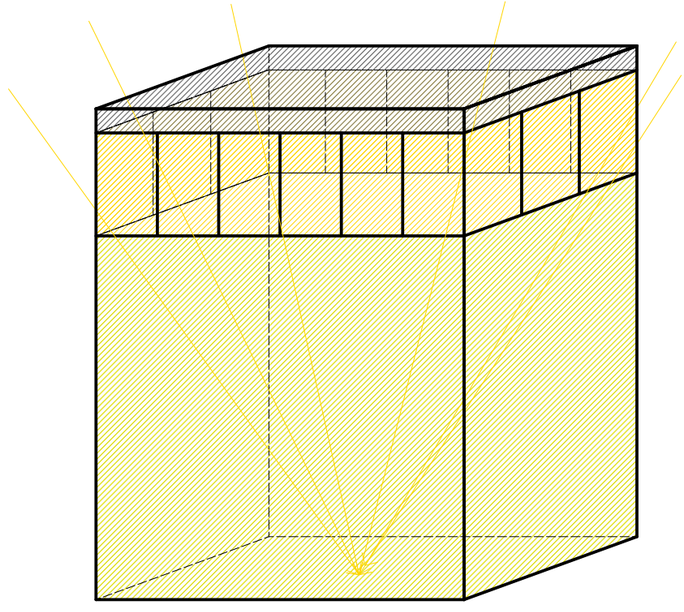

KONZEPTSKIZZE

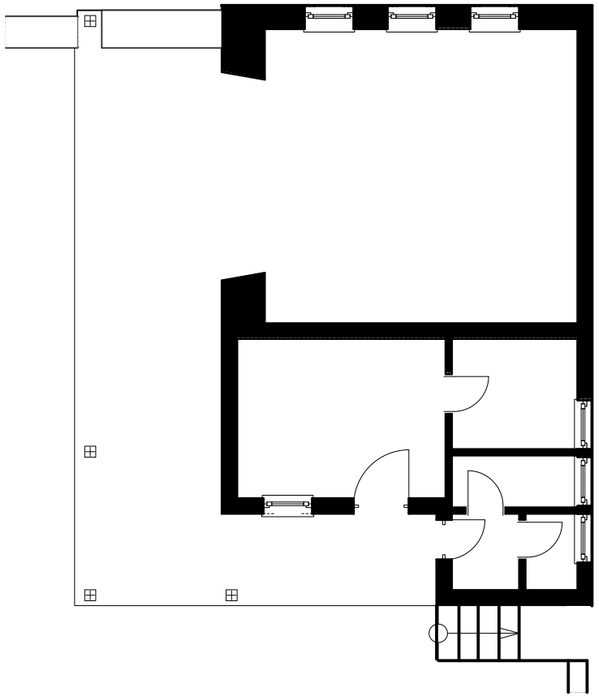

Bestand

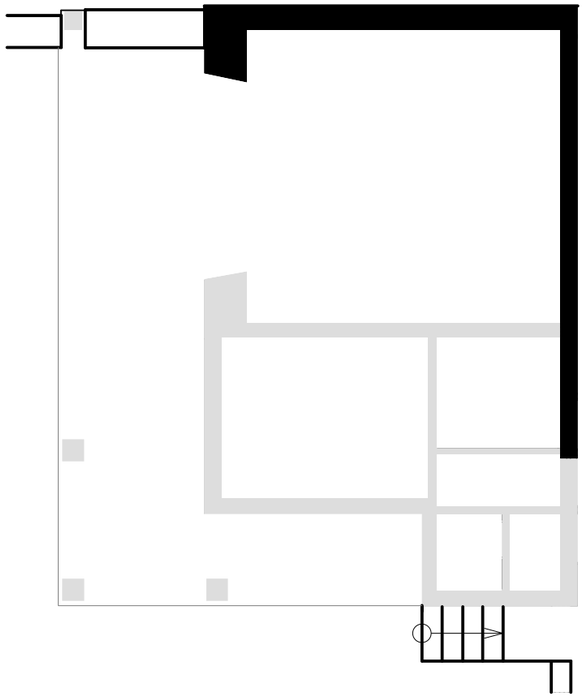

Transformation

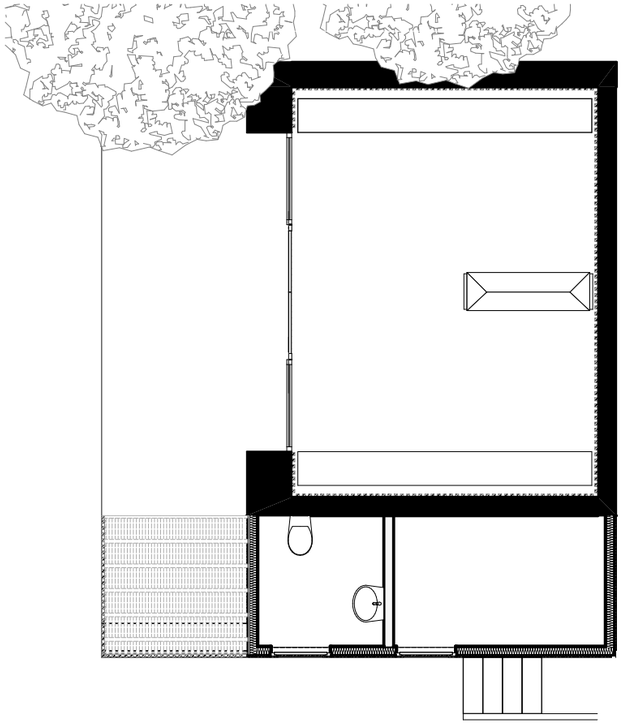

Entwurf

GRUNDRISS EG

Maßstab 1:100

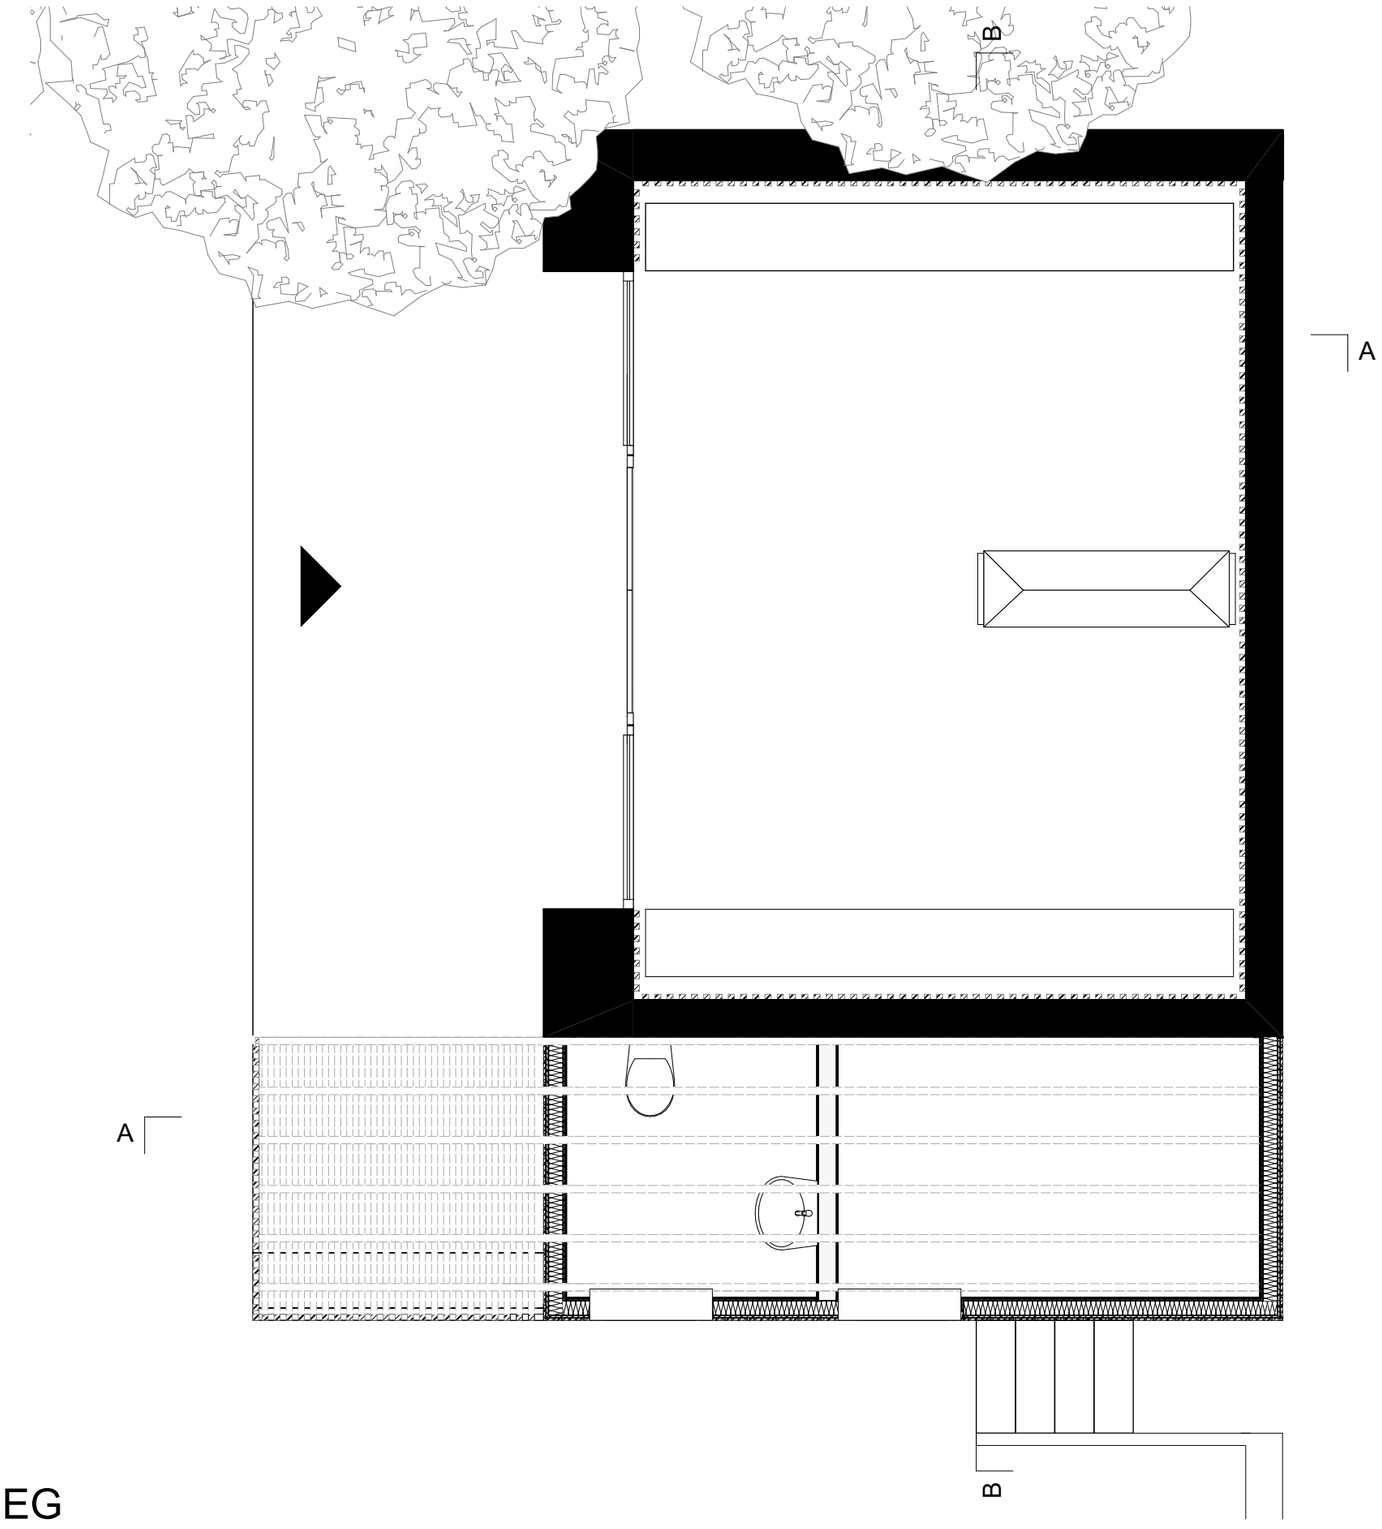

GRUNDRISS EG

Maßstab 1:50

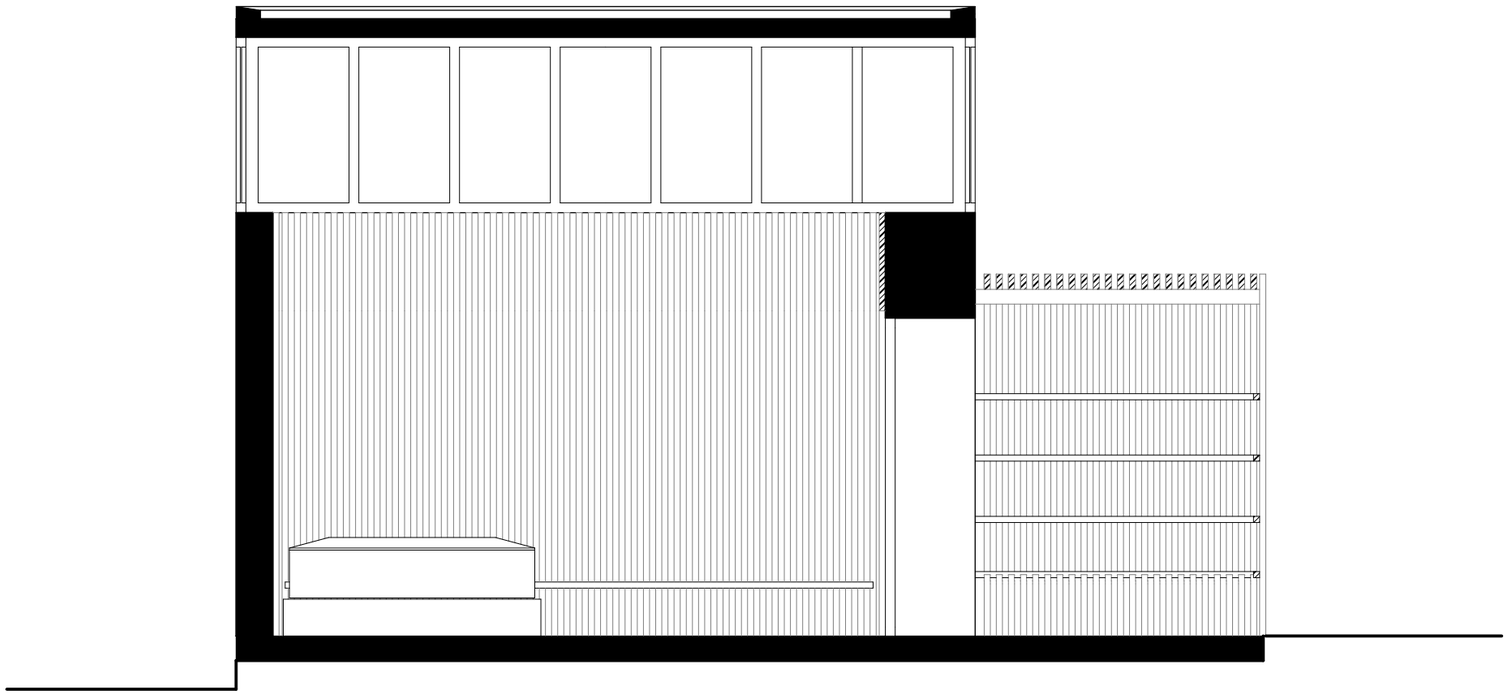

SCHNITT A-A

Maßstab 1:50

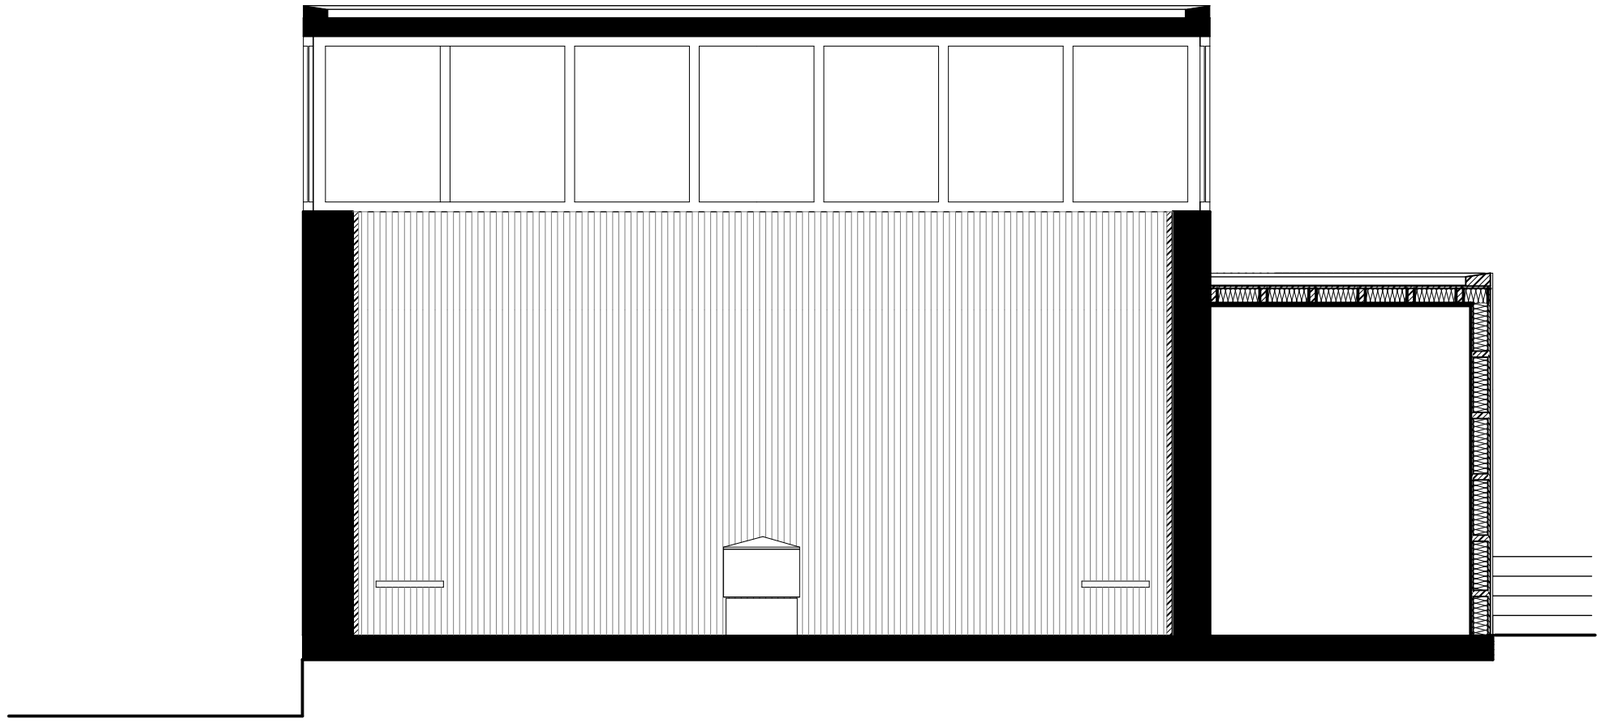

SCHNITT B-B

Maßstab 1:50

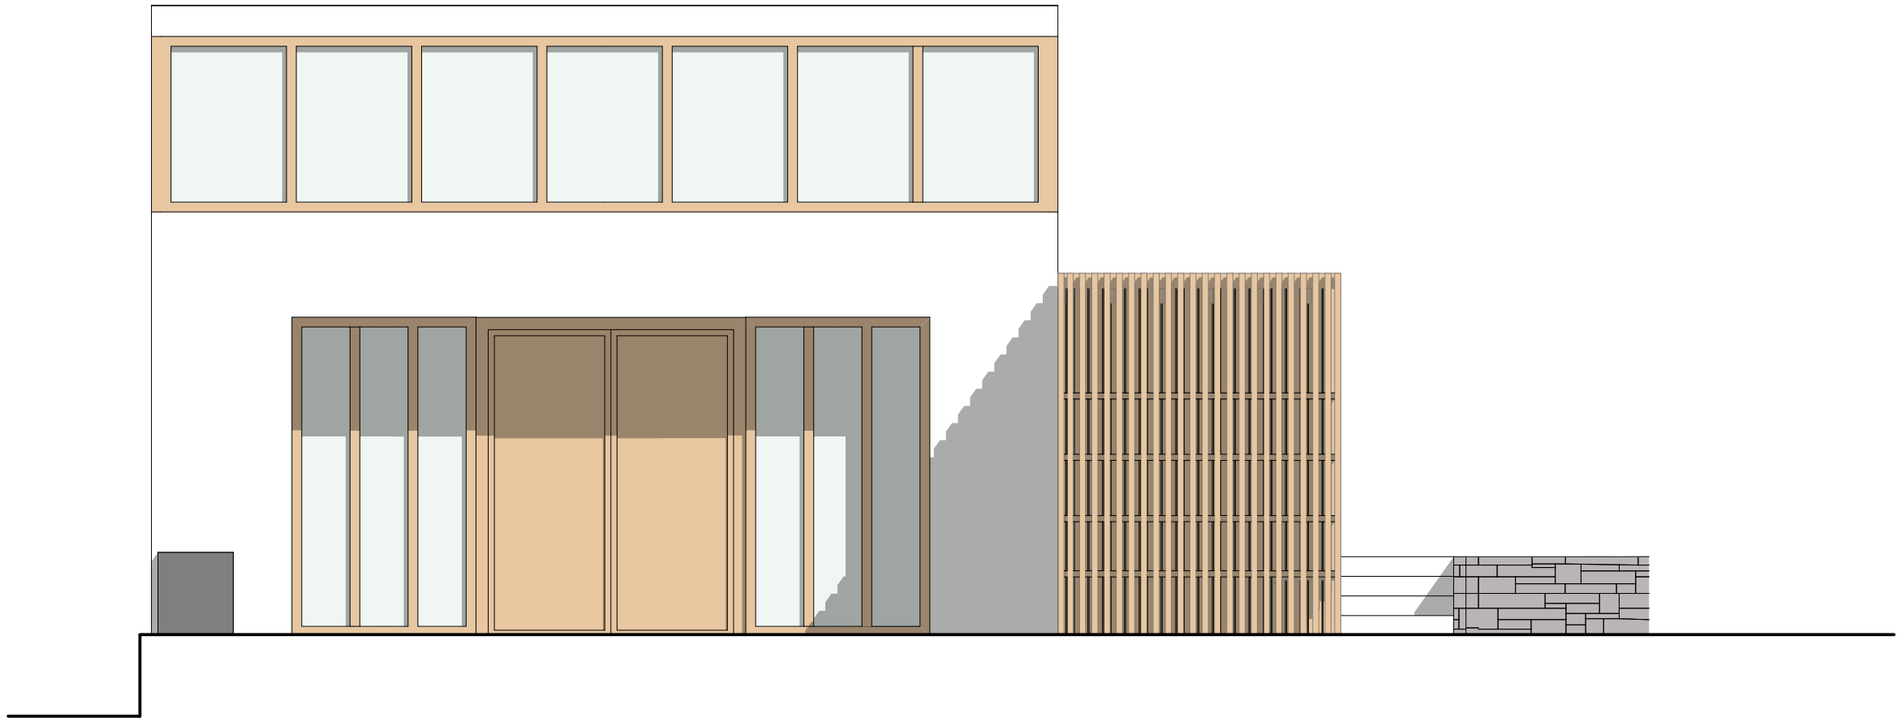

ANSICHT WEST

Maßstab 1:50

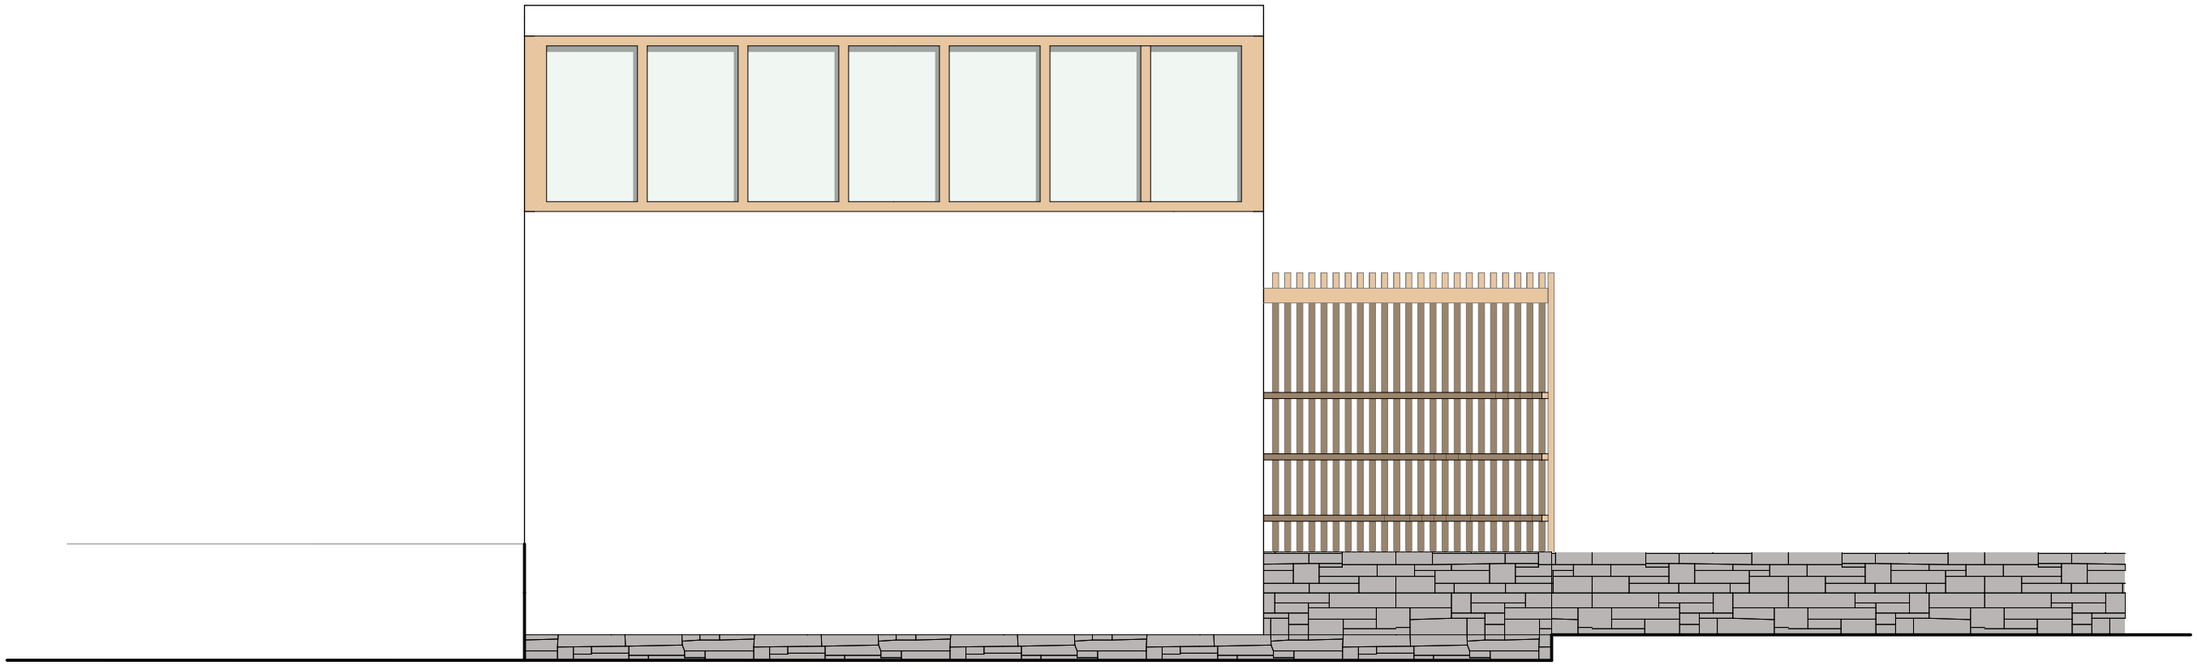

ANSICHT NORD

Maßstab 1:50

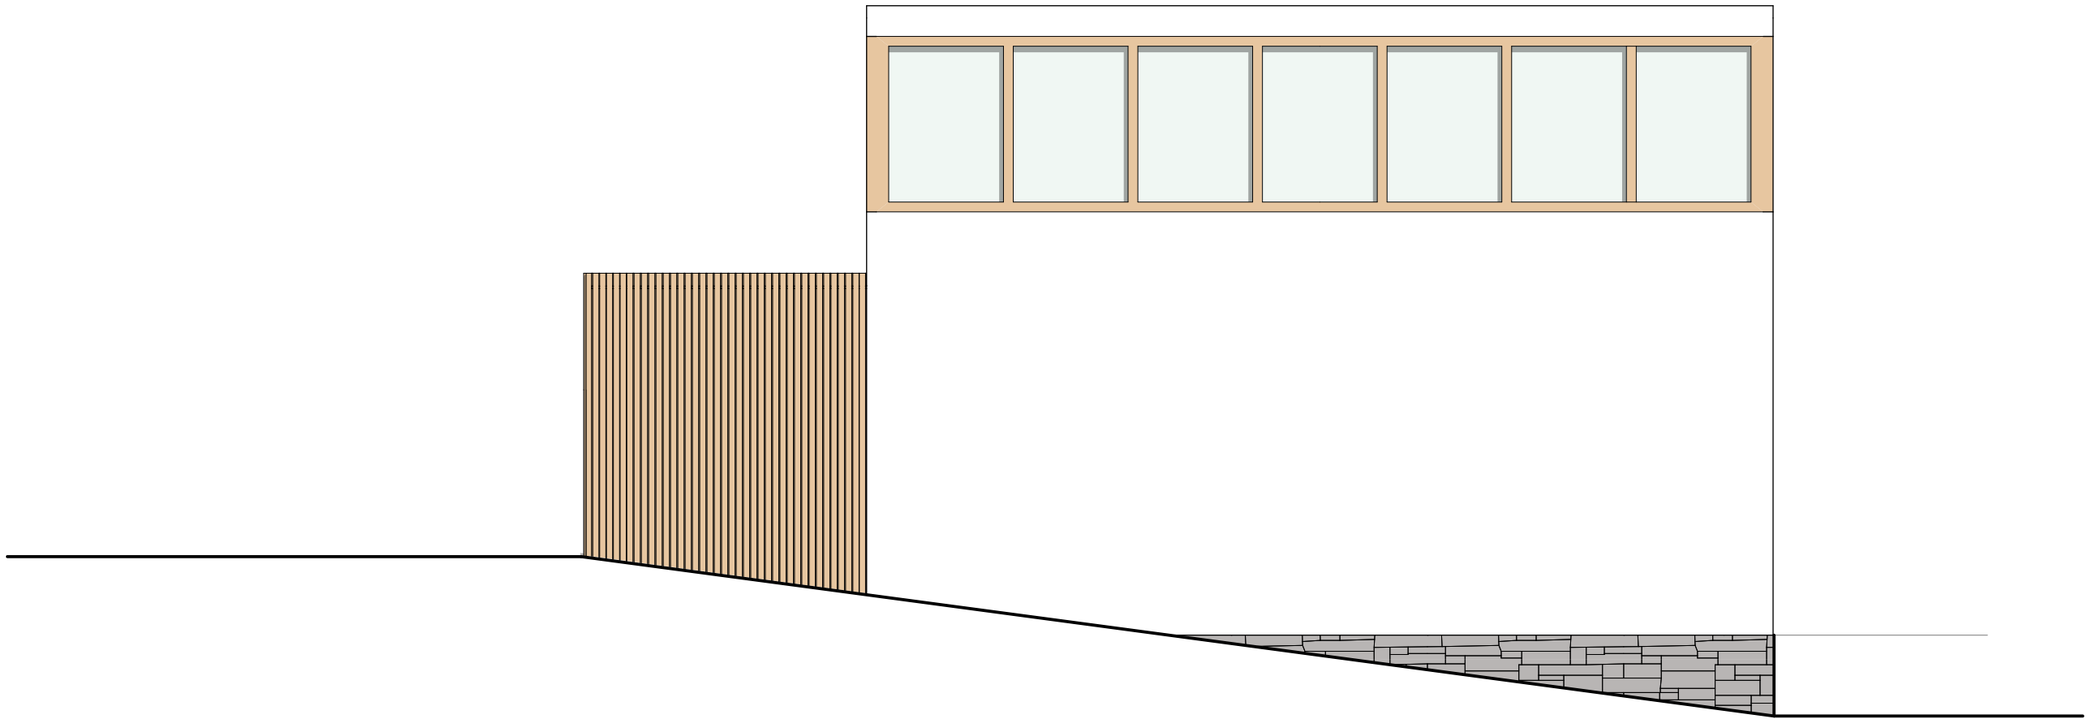

ANSICHT OST

Maßstab 1:50

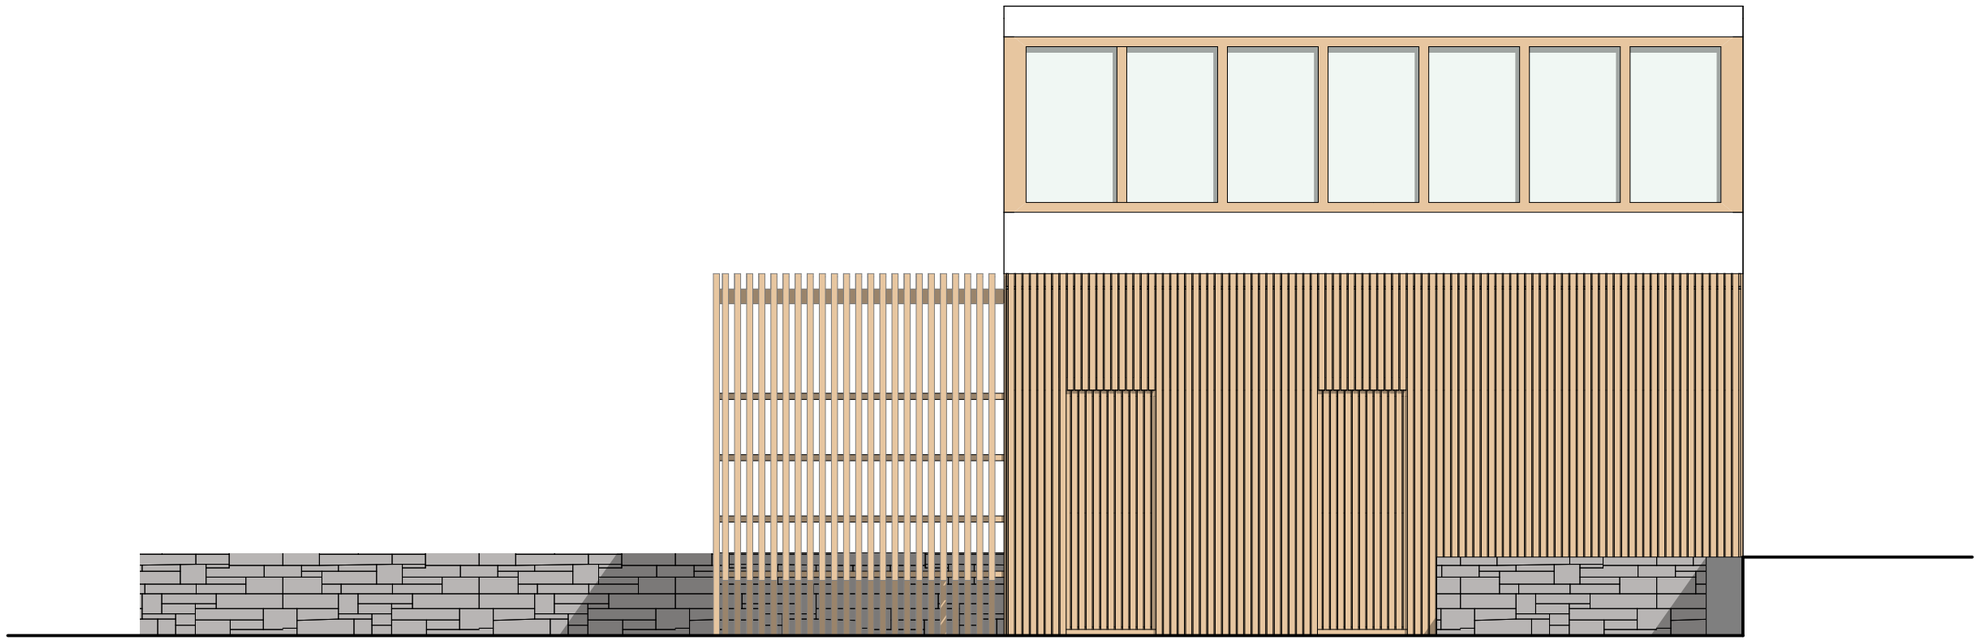

ANSICHT SÜD

Maßstab 1:50

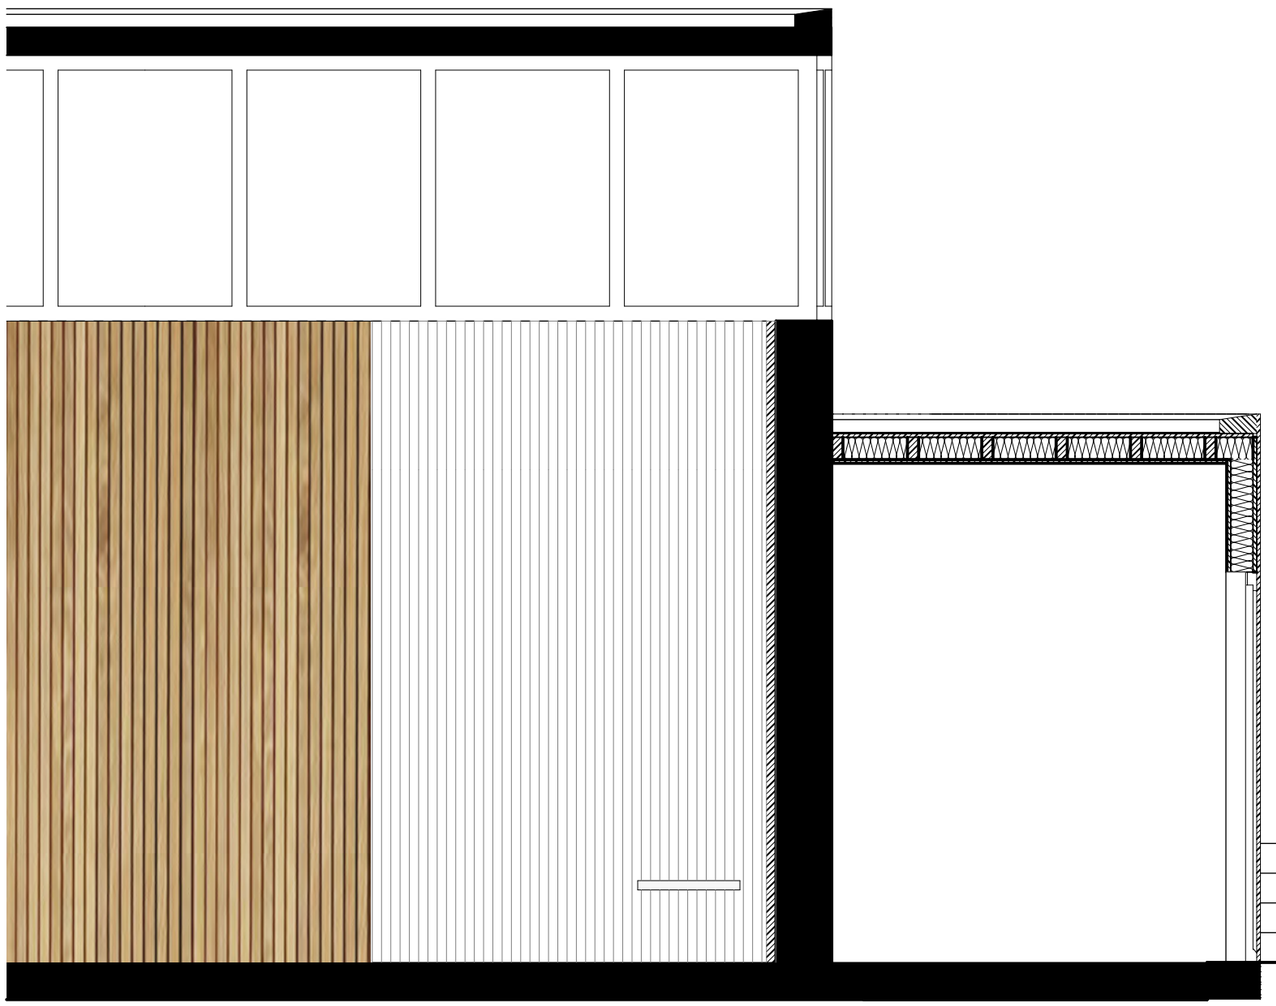

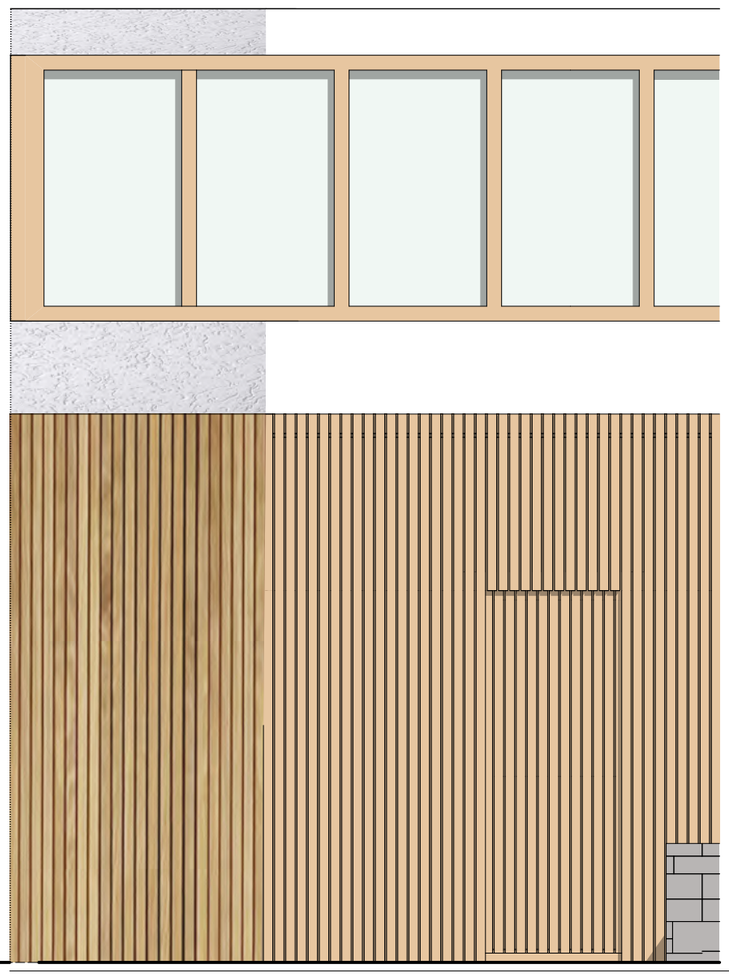

MATERIALIEN

RENDERING

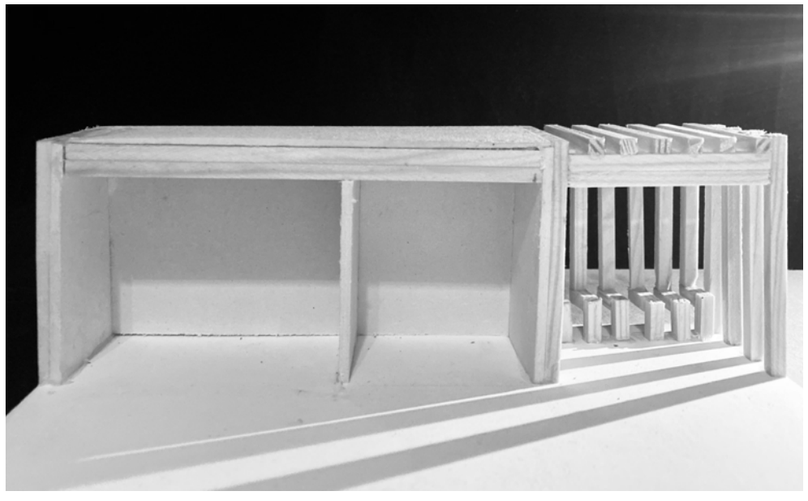

MODELLFOTOS