
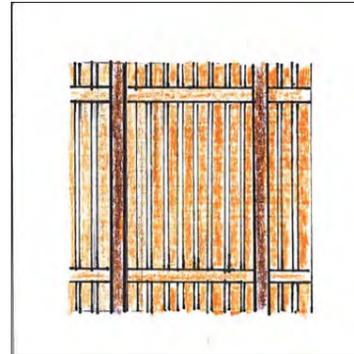


RAUM FÜR TRAUER



ANALYSE - Sakraler Bauten

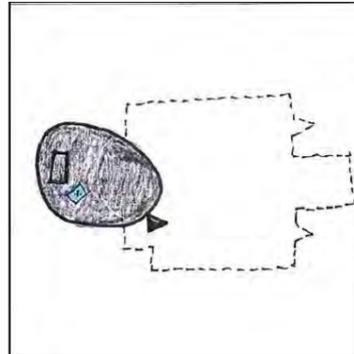

Projekt: Kapelle der Versöhnung
 Architekt: Peter Sassenroth & Rudolf Reitermann
 Baujahr: 1999 - 2000


- Besonderheiten:
- Innen Stampflehm
 - Außen vertikale Holzlamellen
 - Auf den Fundamenten der ursprünglichen Kirche erbaut

KURZENTWURF


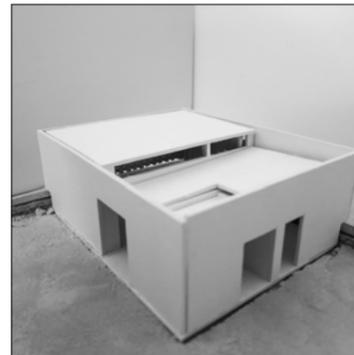
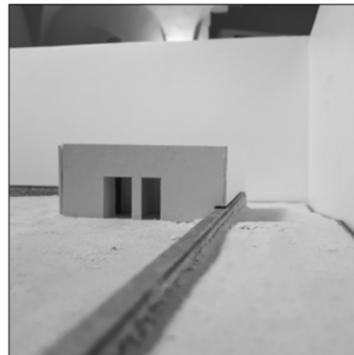


Im Kurzentwurf galt es eine Aufbahnhalle für eine vorgegebene Grundstückssituation zu entwerfen. An einer bestehenden Friedhofsmauer sollte eine Fläche von acht mal zehn Meter ausgenützt werden. Zudem wurde ein Raumprogramm vorgegeben, welches es zu Berücksichtigen galt.

- Besonderheiten:
- Sichtbetonbau
 - Holzlamellen im Innenraum
 - Indirekte Beleuchtung des Innenraumes

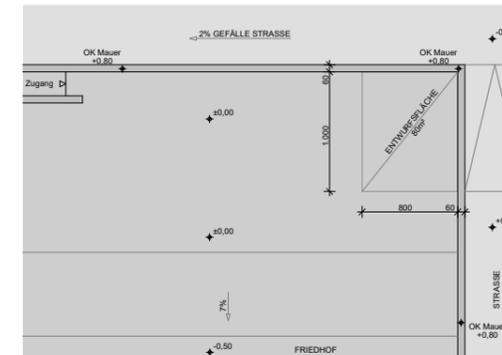

ENTWURF

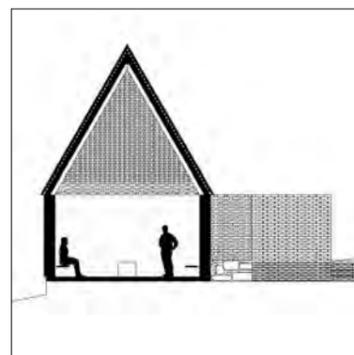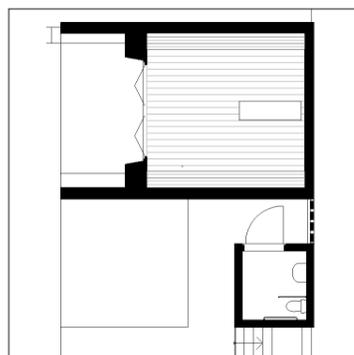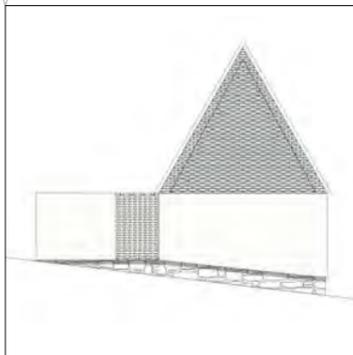

Kurzbeschreibung Entwurf

Der ursprüngliche Aufbahrungsraum wurde zusammen mit dem Sanitärbereich beibehalten. Beide Körper wurden jedoch getrennt und sind nur durch eine aufgelöste Bestandswand aus Ziegel Gitter verbunden. Der Hauptkörper wird durch ein großes Ziegel Gitter an der Stirnseite, sowohl durch einen überdachten Vorbericht und ein steil geneigtes Satteldach definiert. Der neben Körper setzt sich durch eine Flachdachkonstruktion und einer unverputzten Fassade vom Hauptkörper ab. Beide Körper sind Straßenseitig Verputzt, um ihre Zusammengehörigkeit zu definieren. Unter der Materialauswahl beider Körper fallen neben Ziegel als Sichtmauerwerk auch Lärchenholz und Kellen-Kalkputz.






- Besonderheiten:
- Ziegelgitter
 - Steiles Sparrendach
 - Kellenputz
 - Auflösung der Wand zwischen Sanitär und Aufbahnhalle



46°46'04.4"N 13°21'28.3"E




46°46'04.4"N 13°21'28.3"E

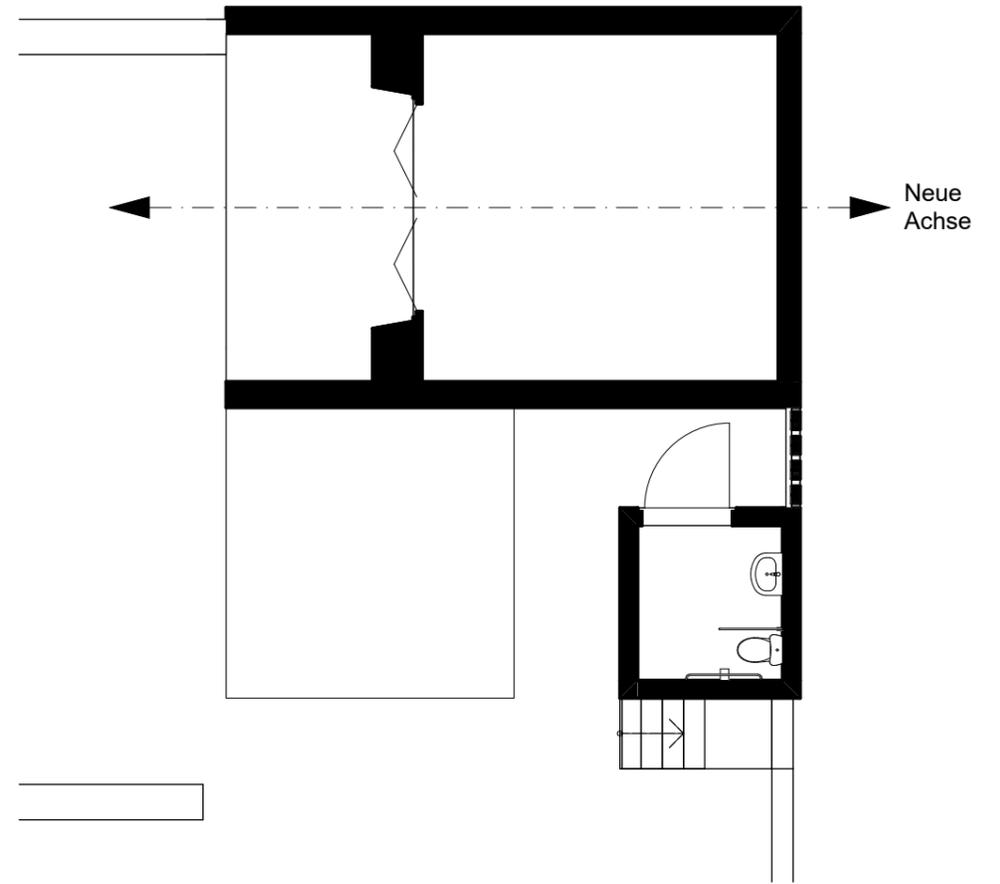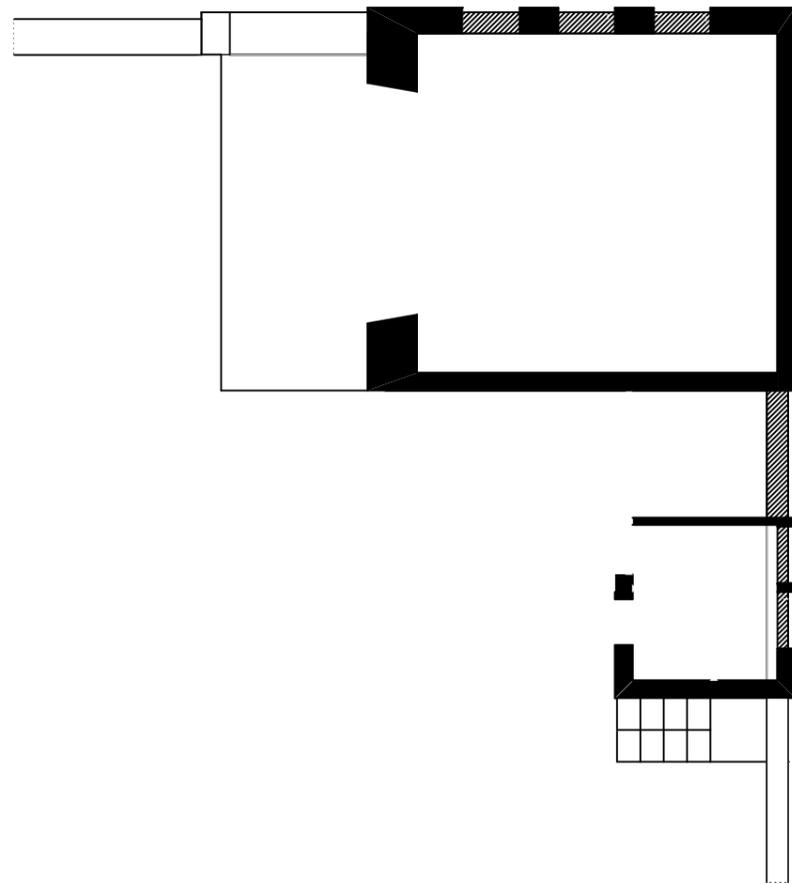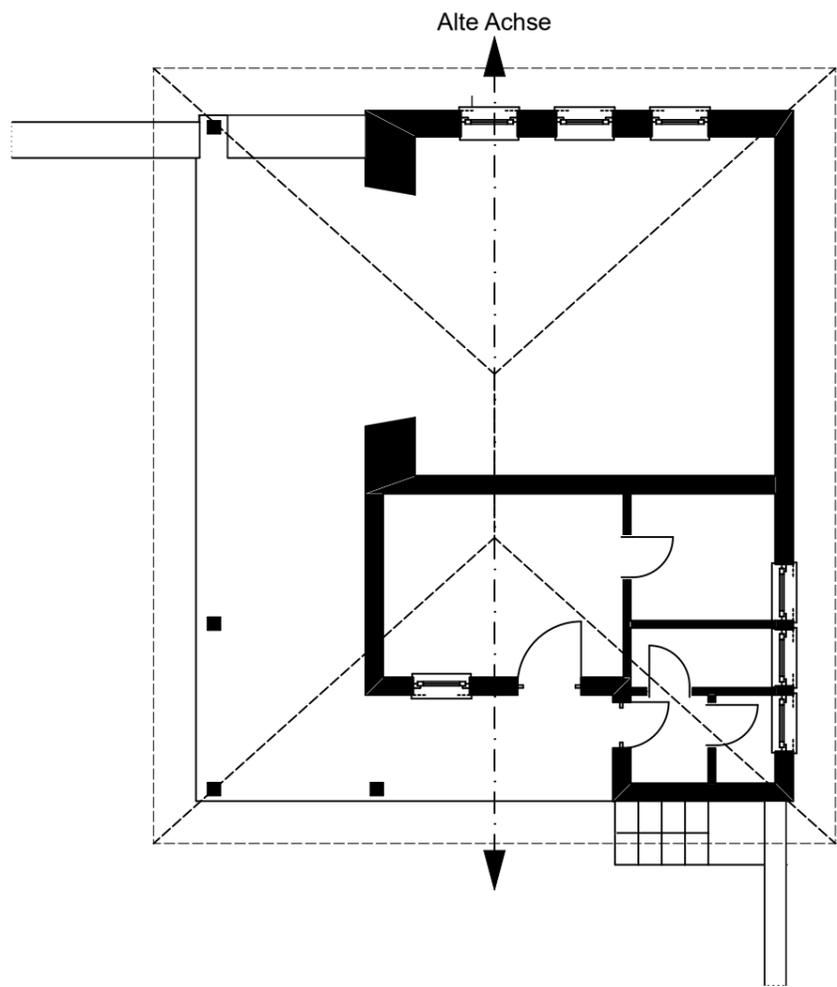



VORHER


NACHHER




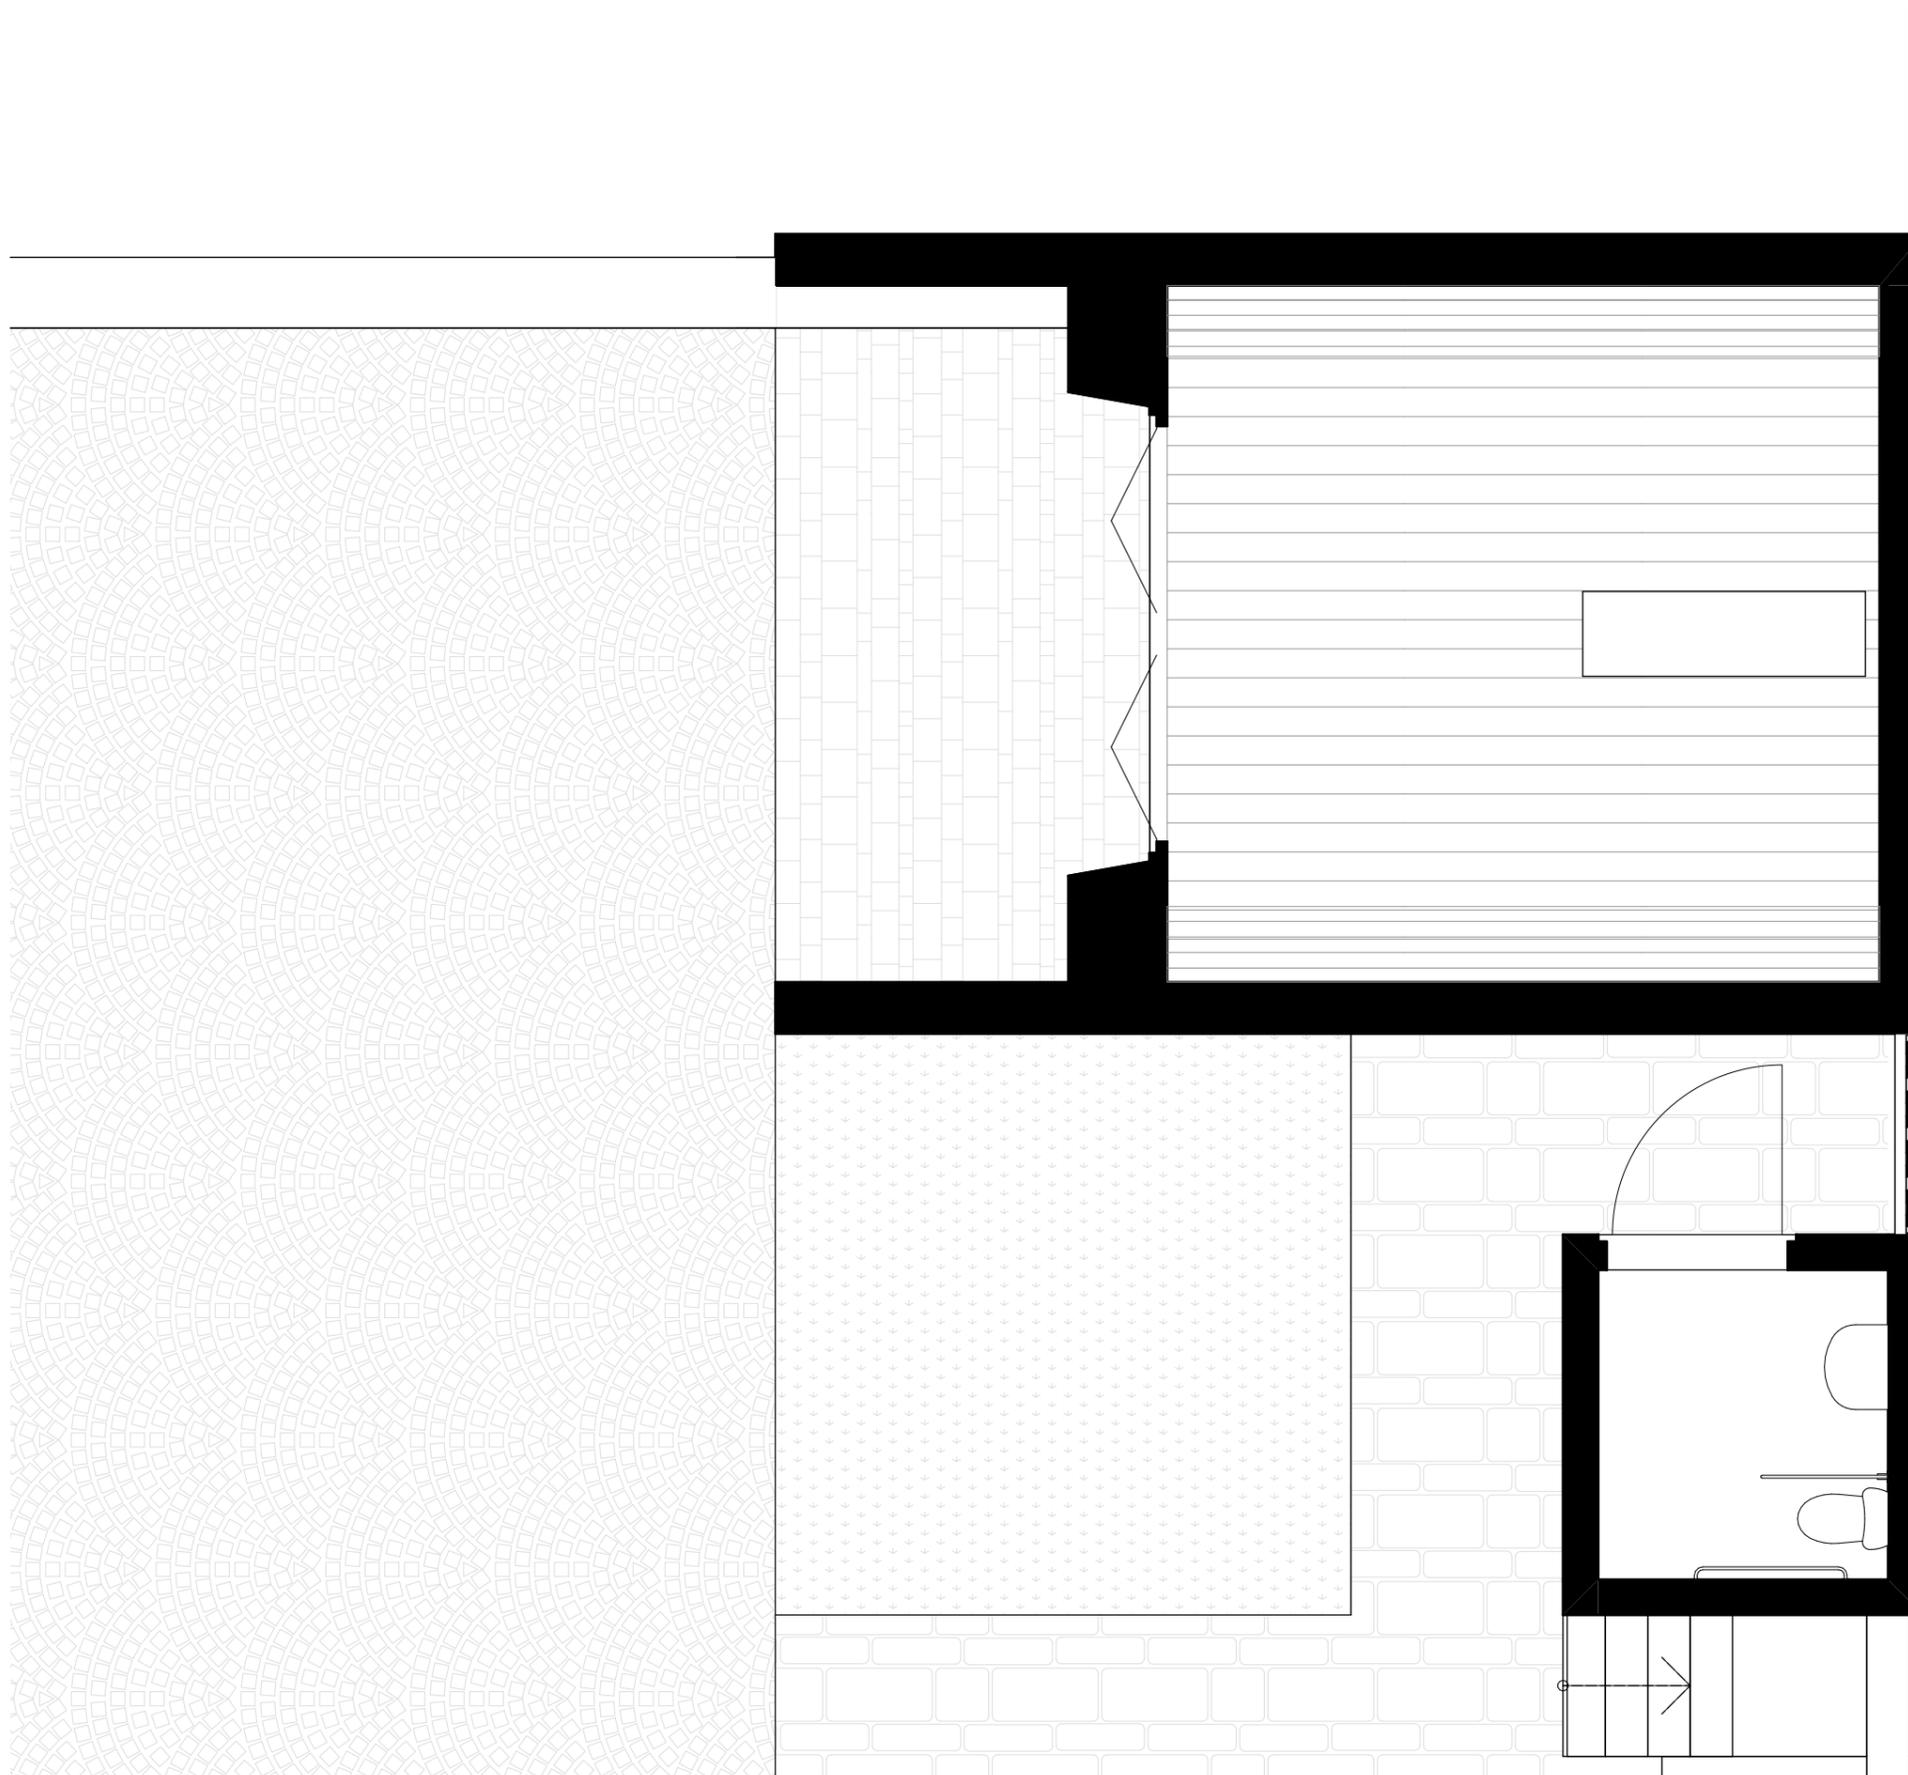


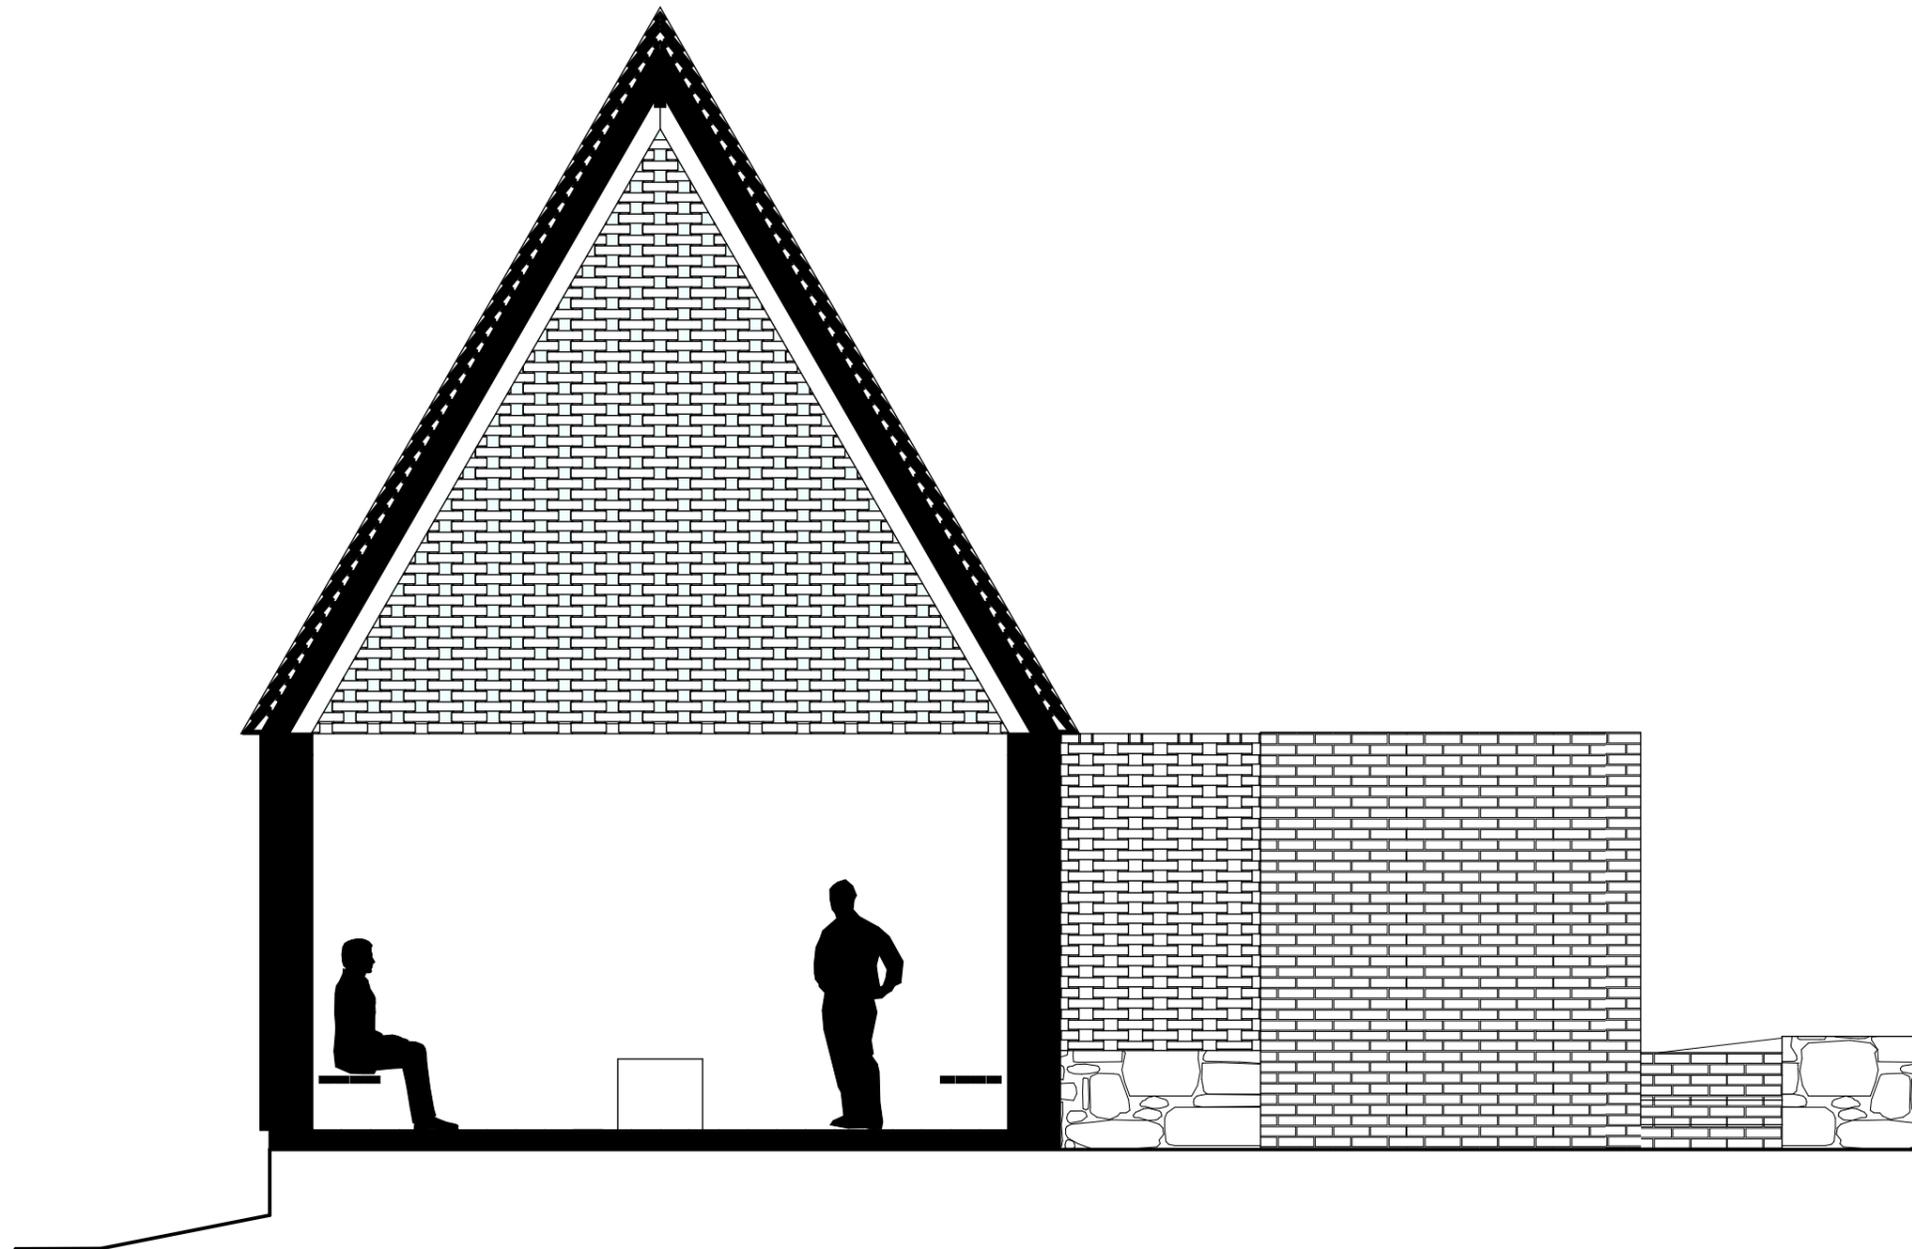

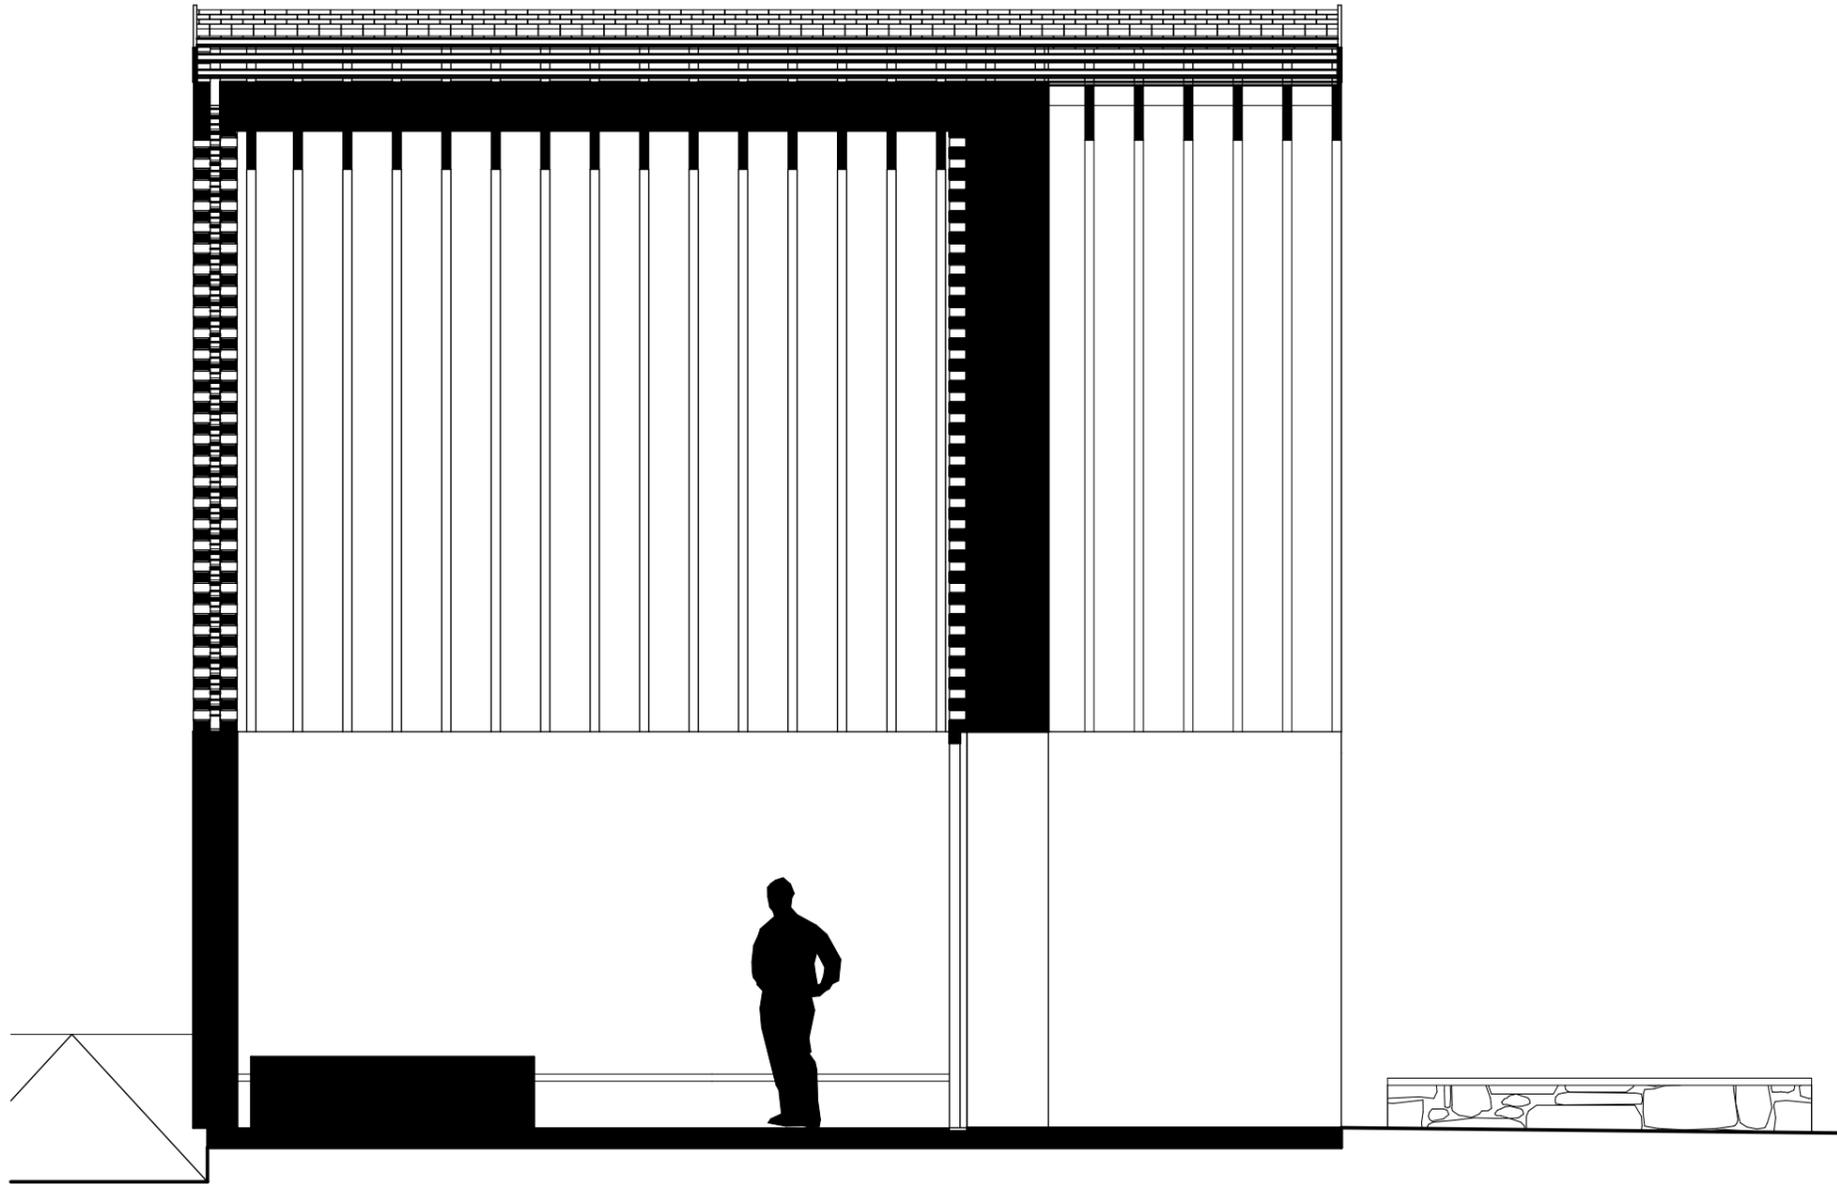


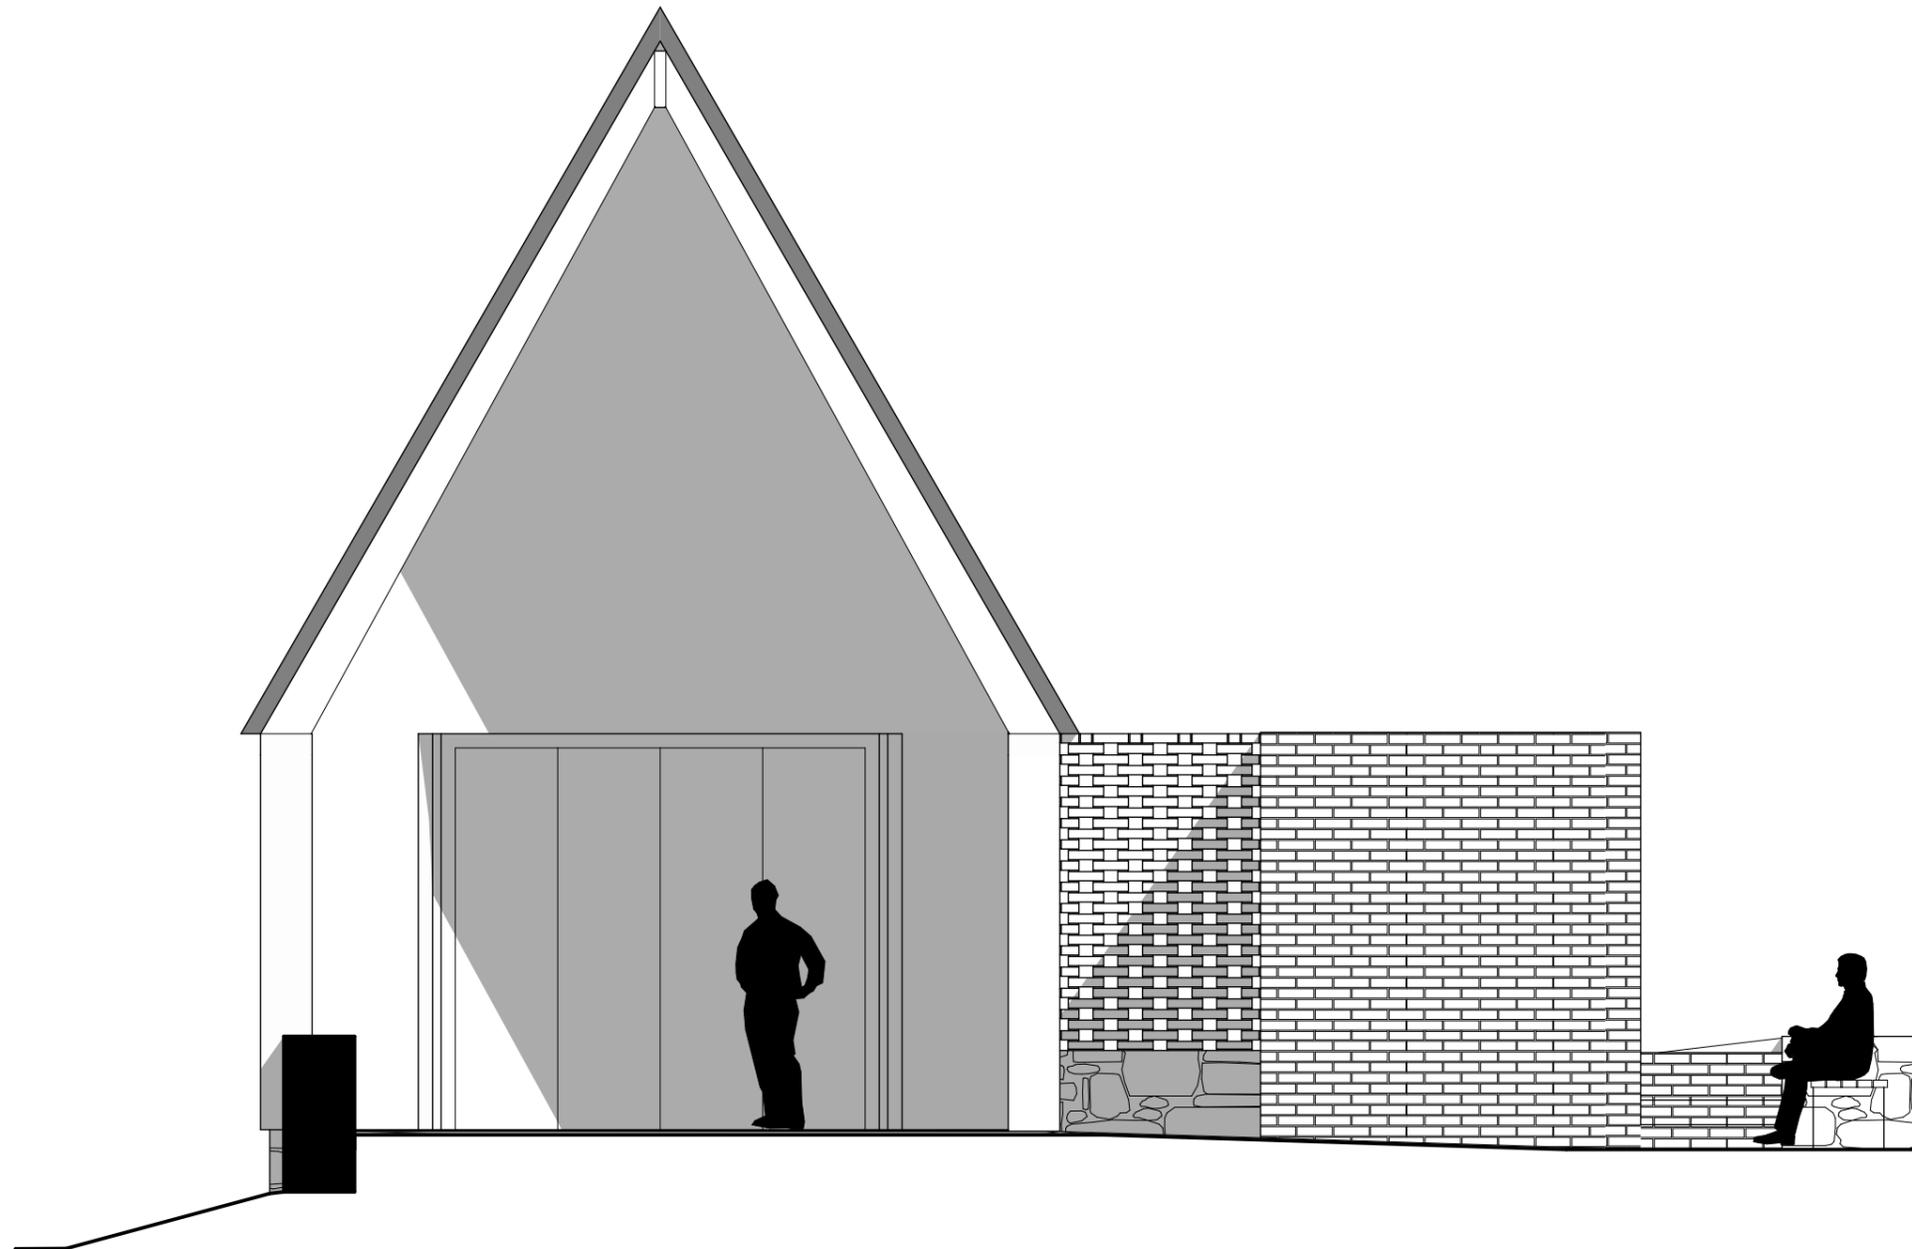

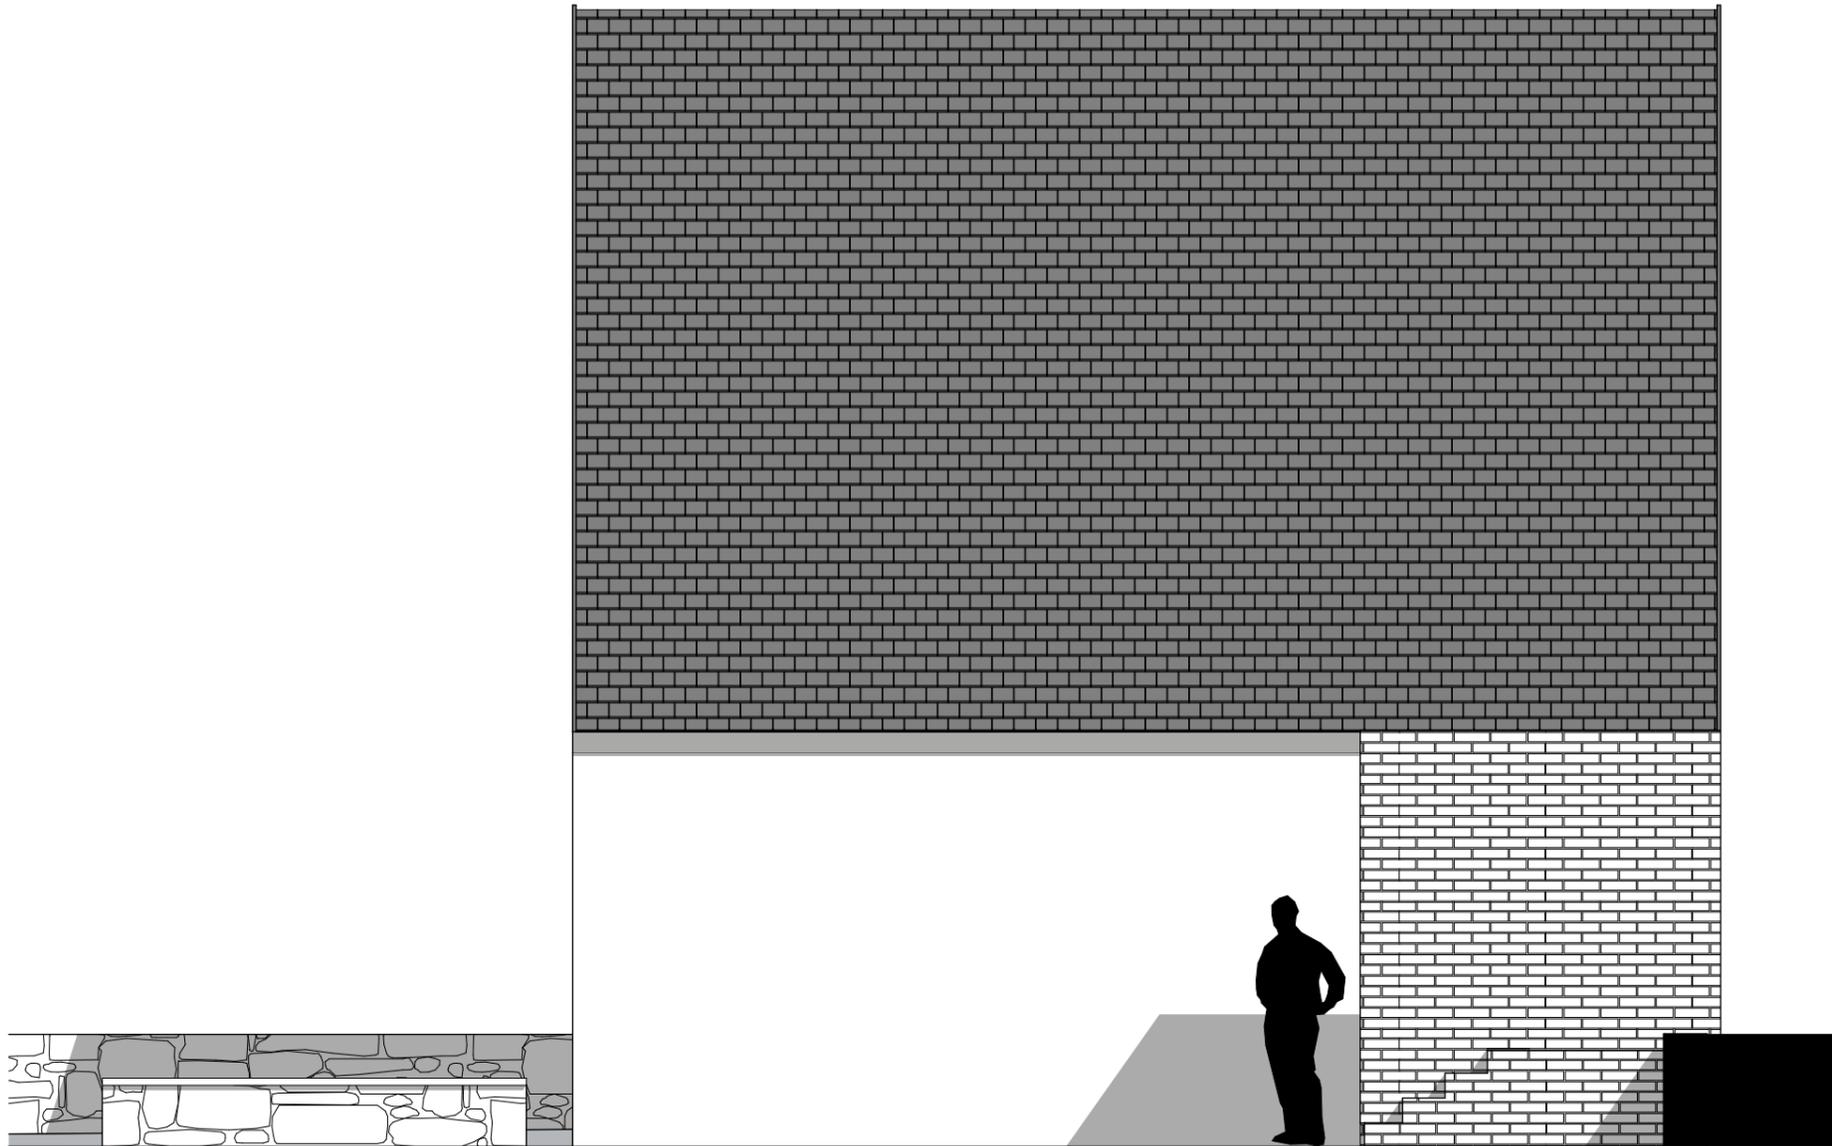


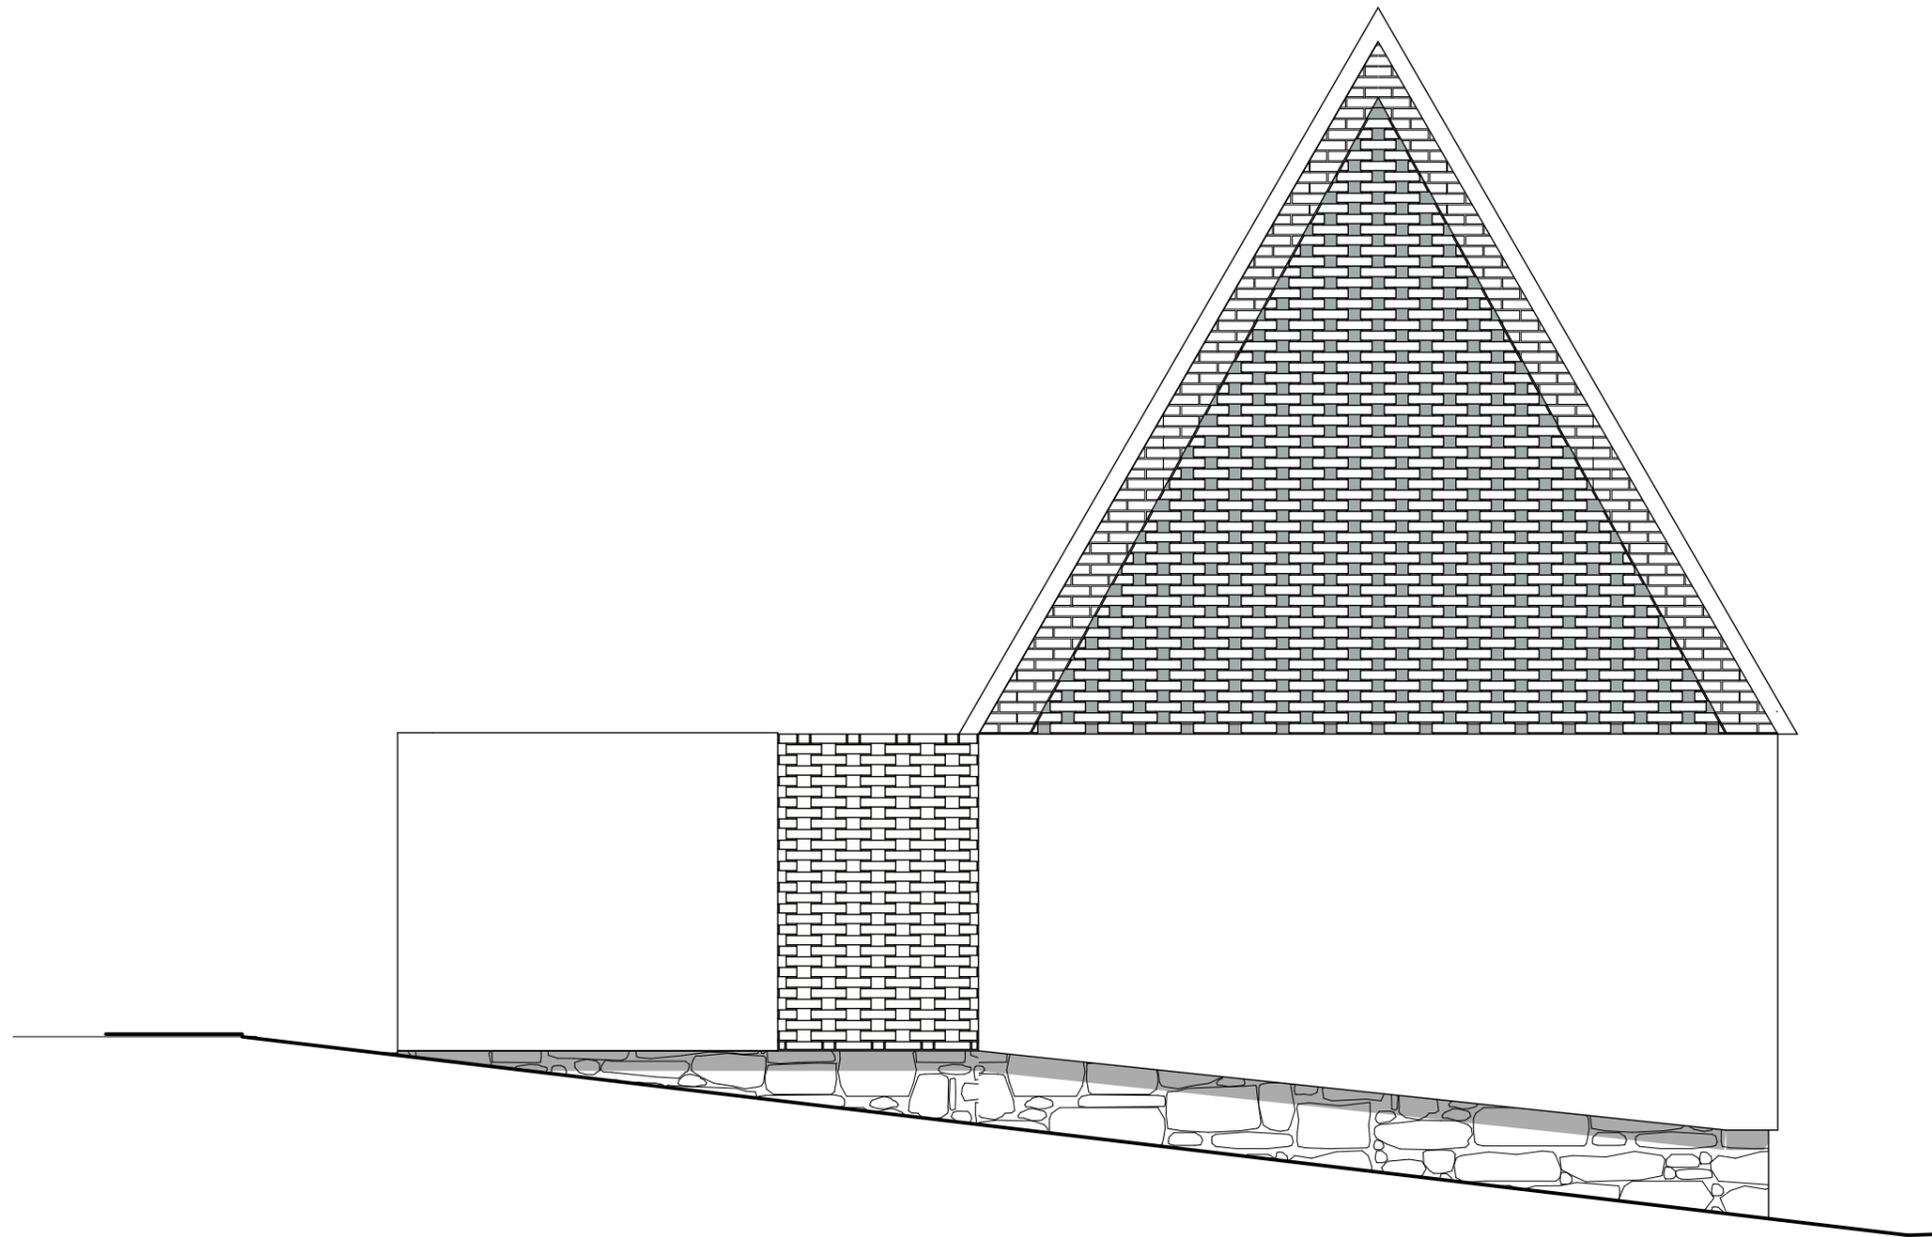


Ansicht Nord-Ost
M 1:50

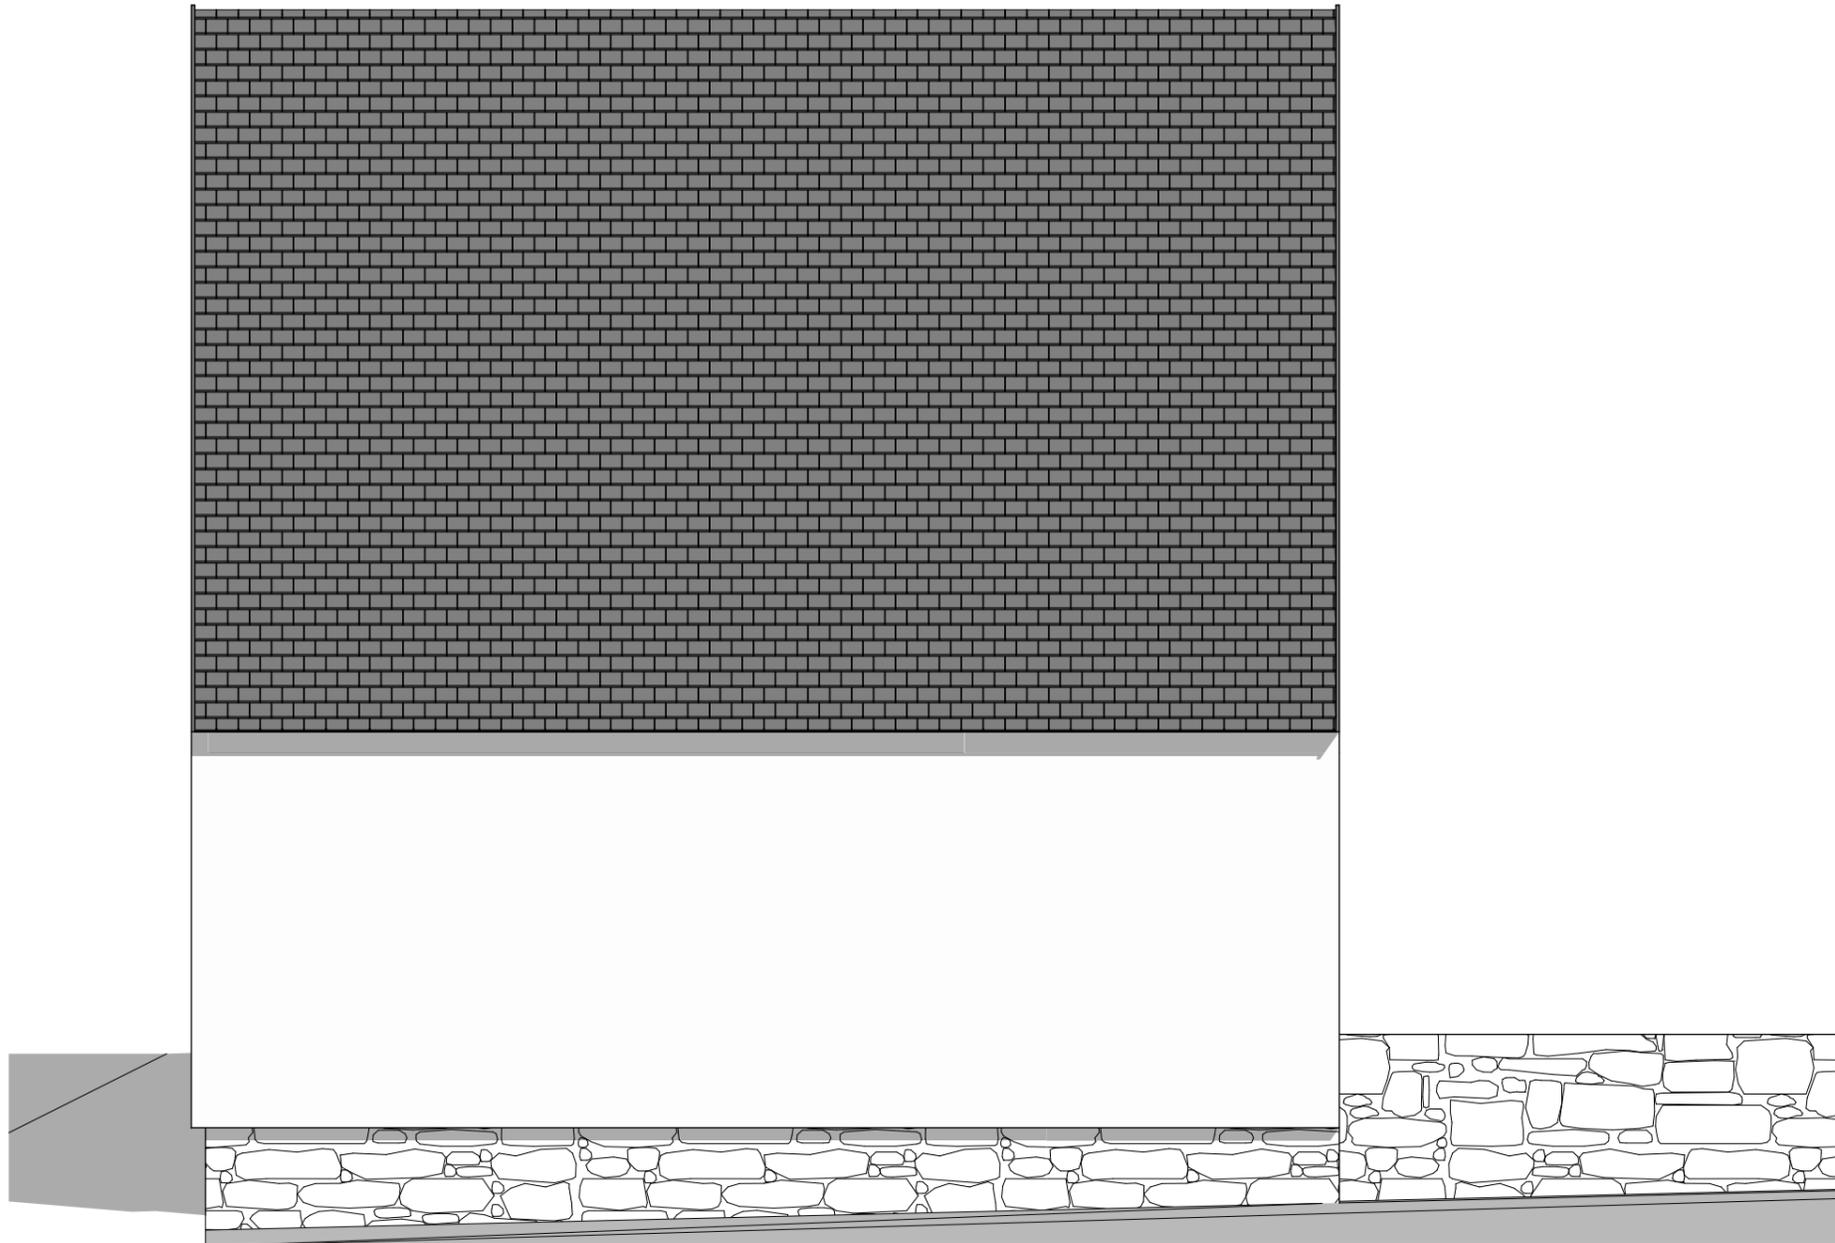

Ansicht Nord-West
M 1:50

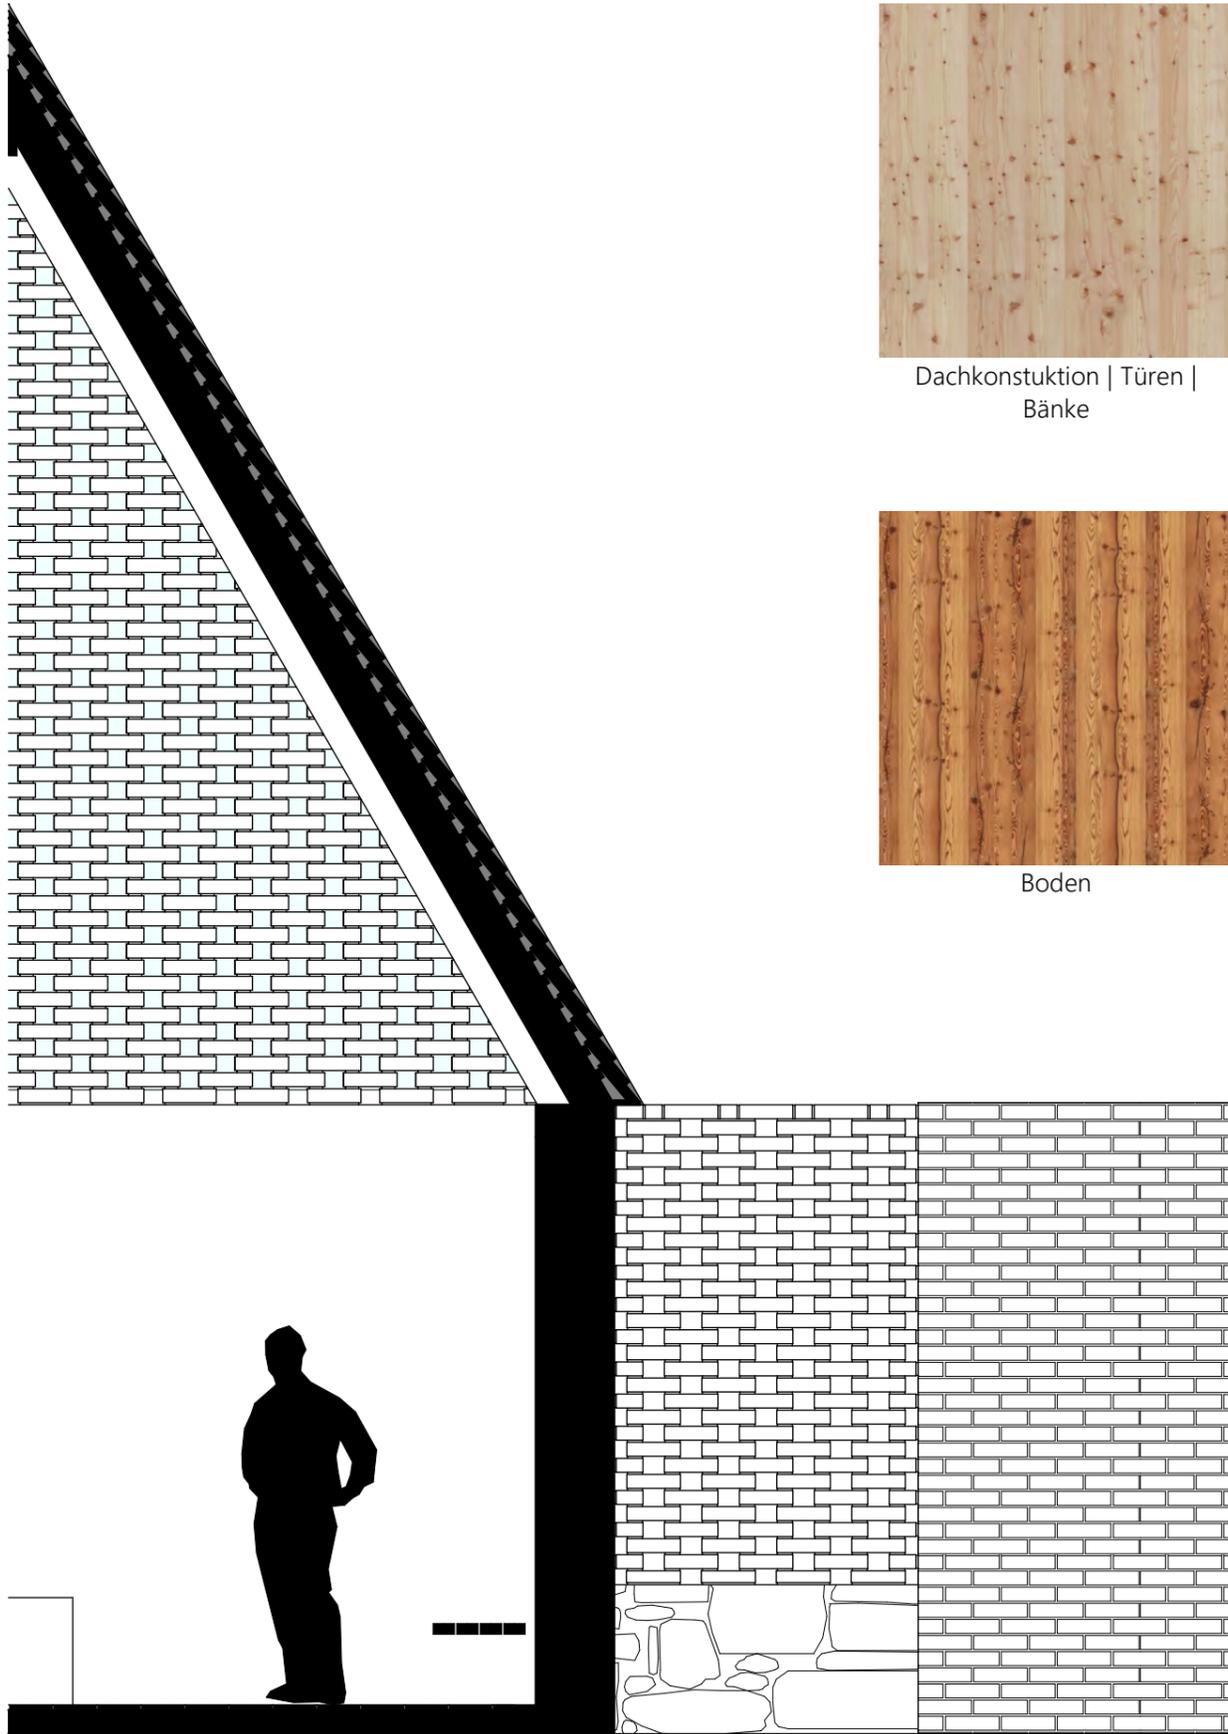


Dachkonstruktion | Türen |
Bänke

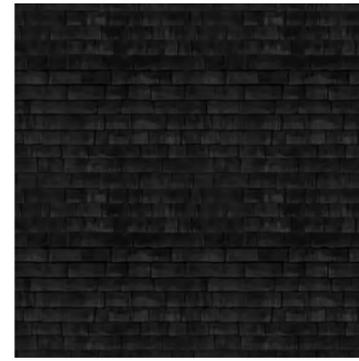

Dacheindeckung



Boden

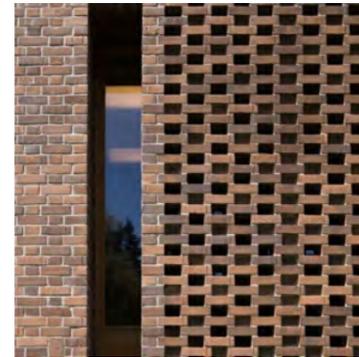

Lochmauerwerk

