




F O L D I N G
L A N D S C A P E

S A N D I N L I P O V A Č A

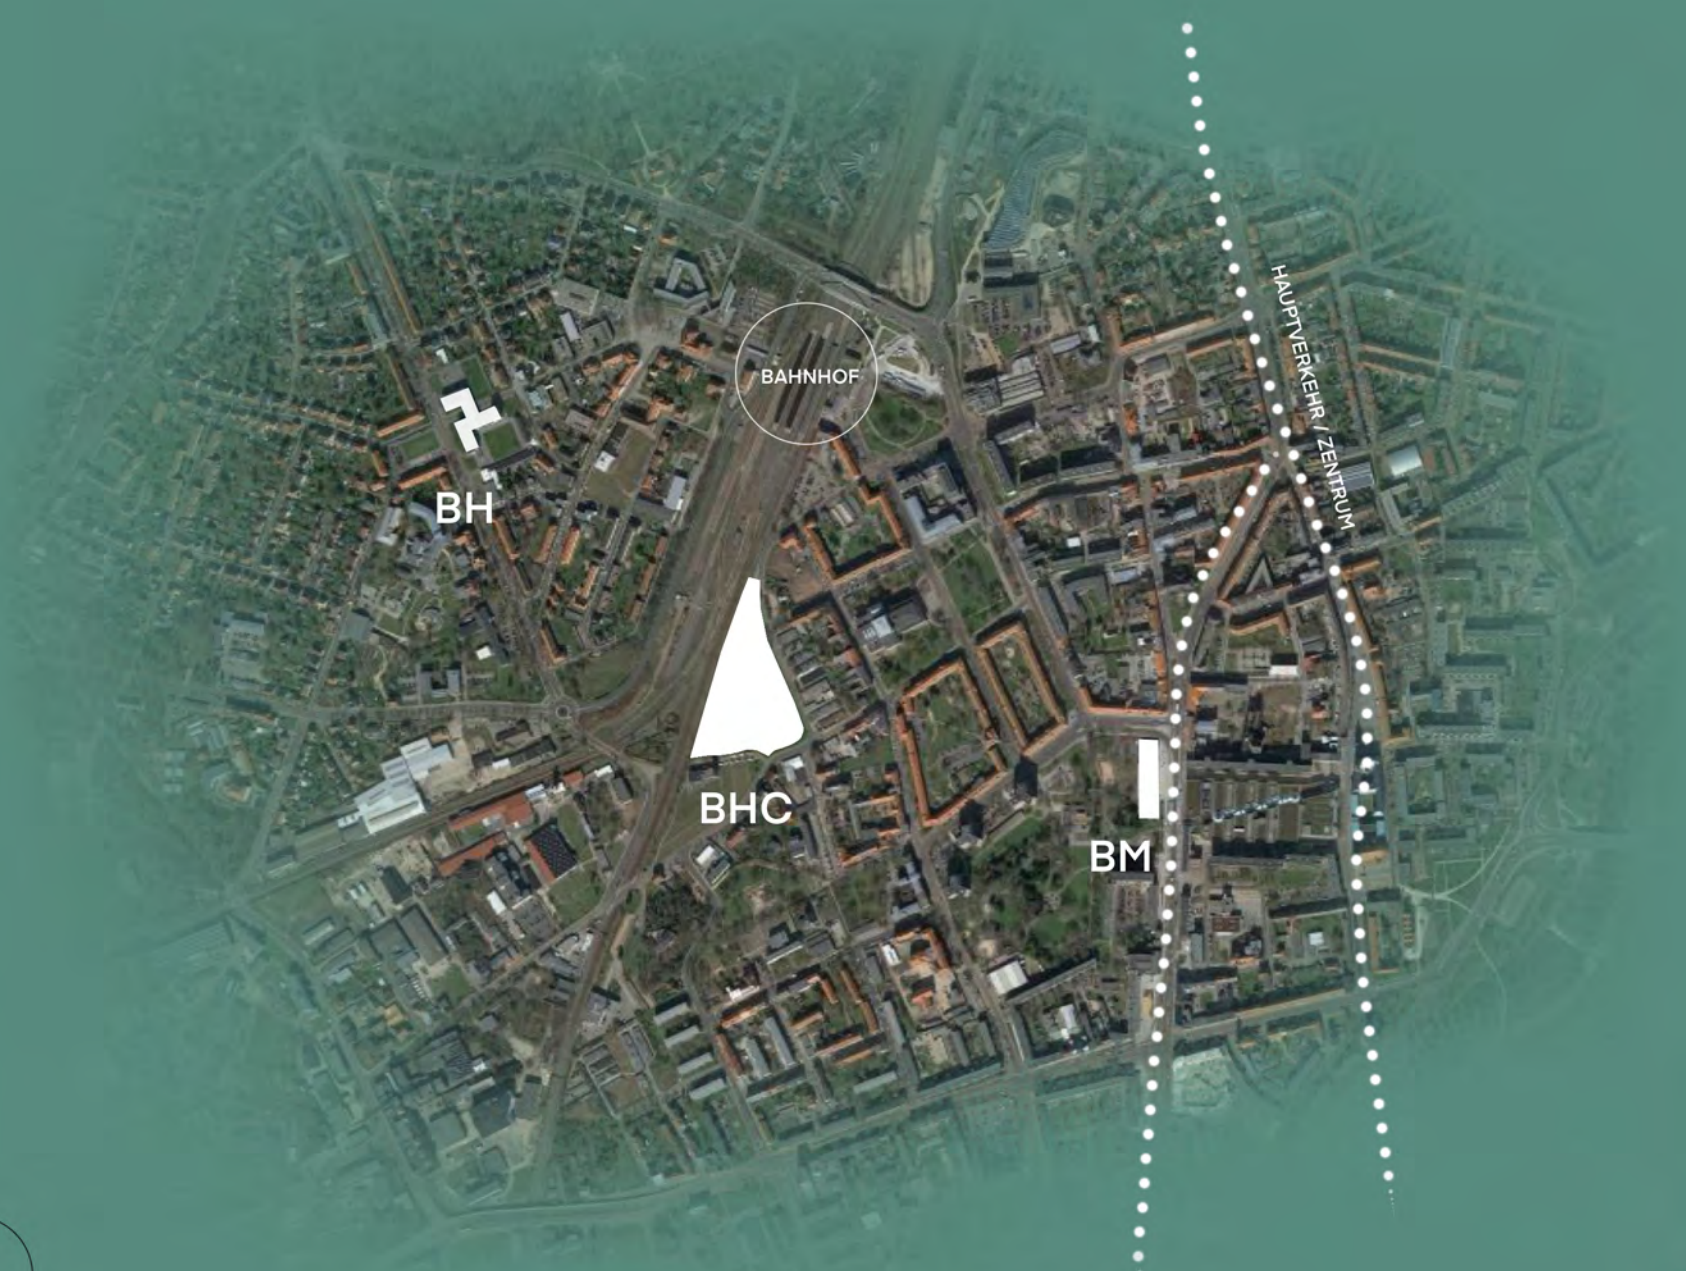

BH


BAHNHOF

BHC


BM

HAUPTERKEHR / ZENTRUM

ANALYSE

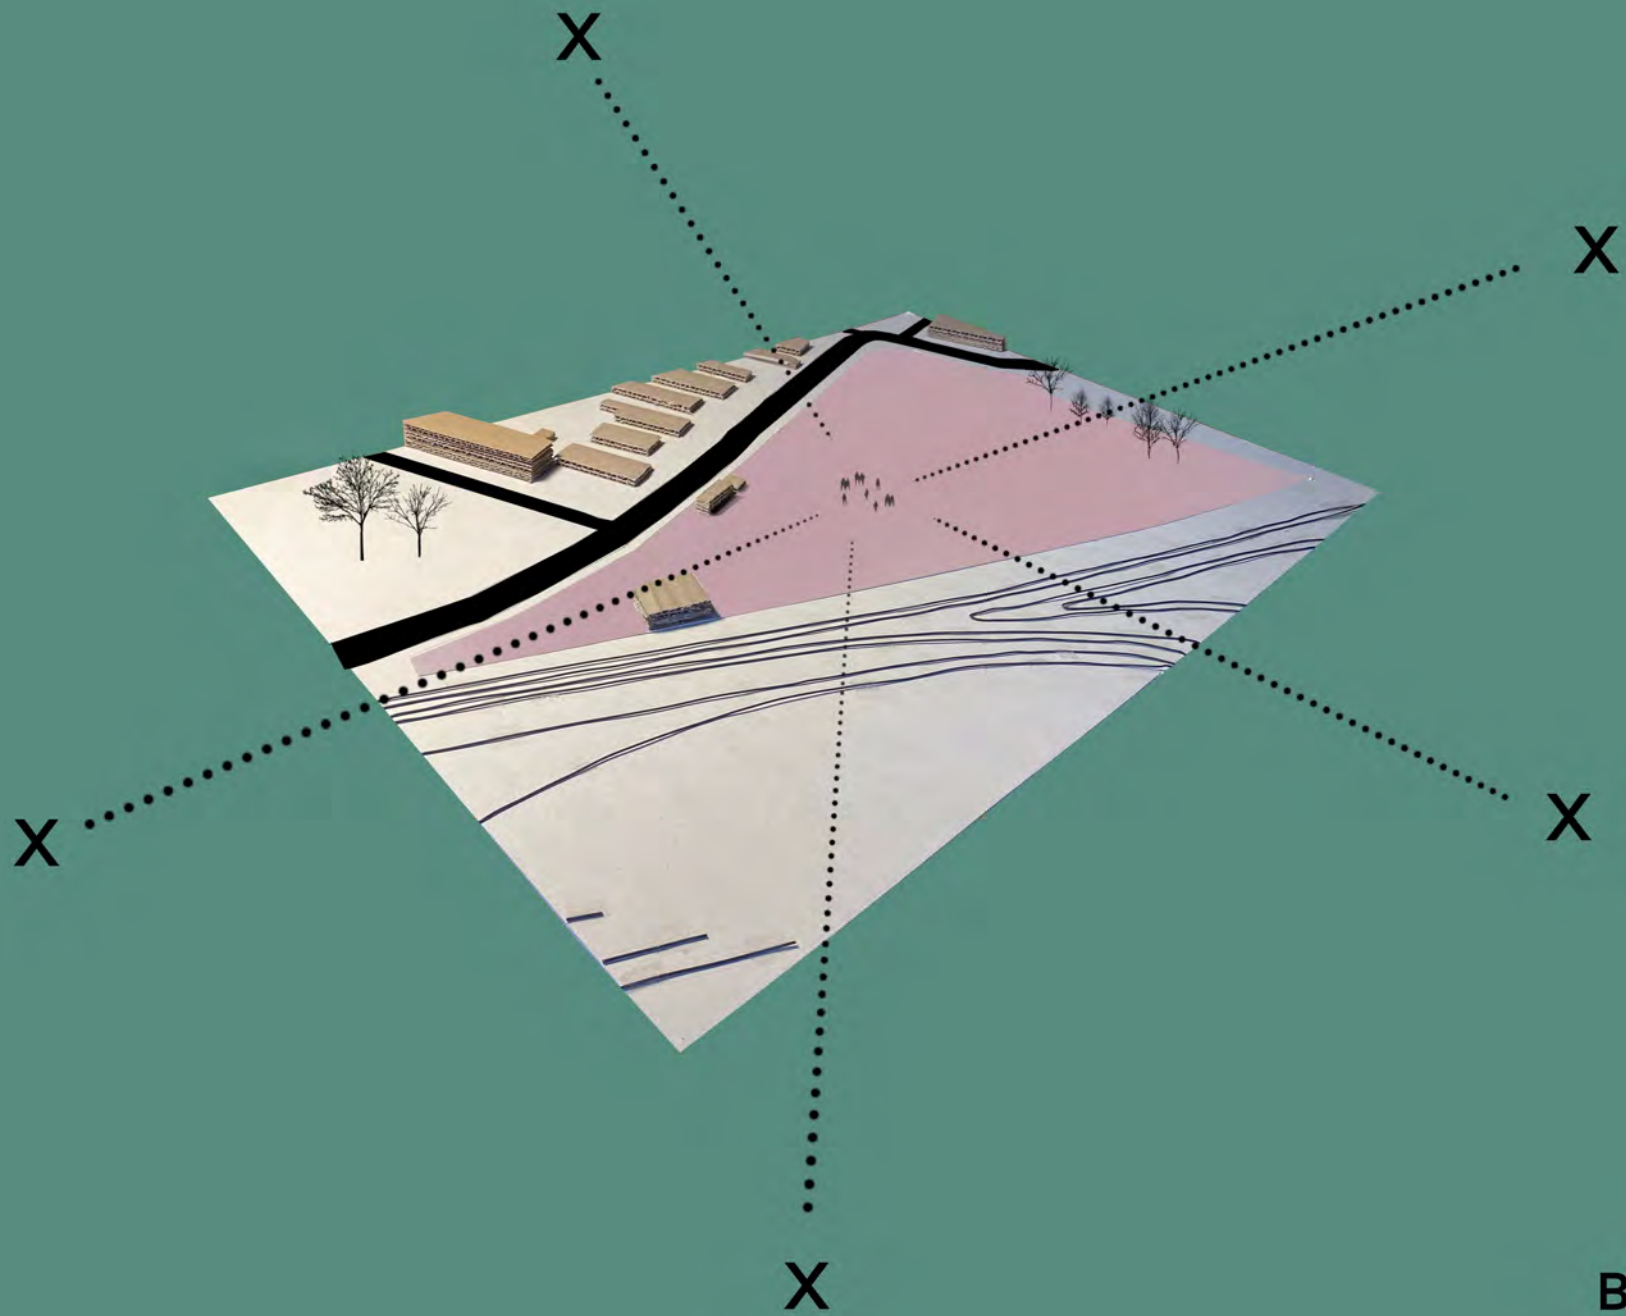

BLICHE

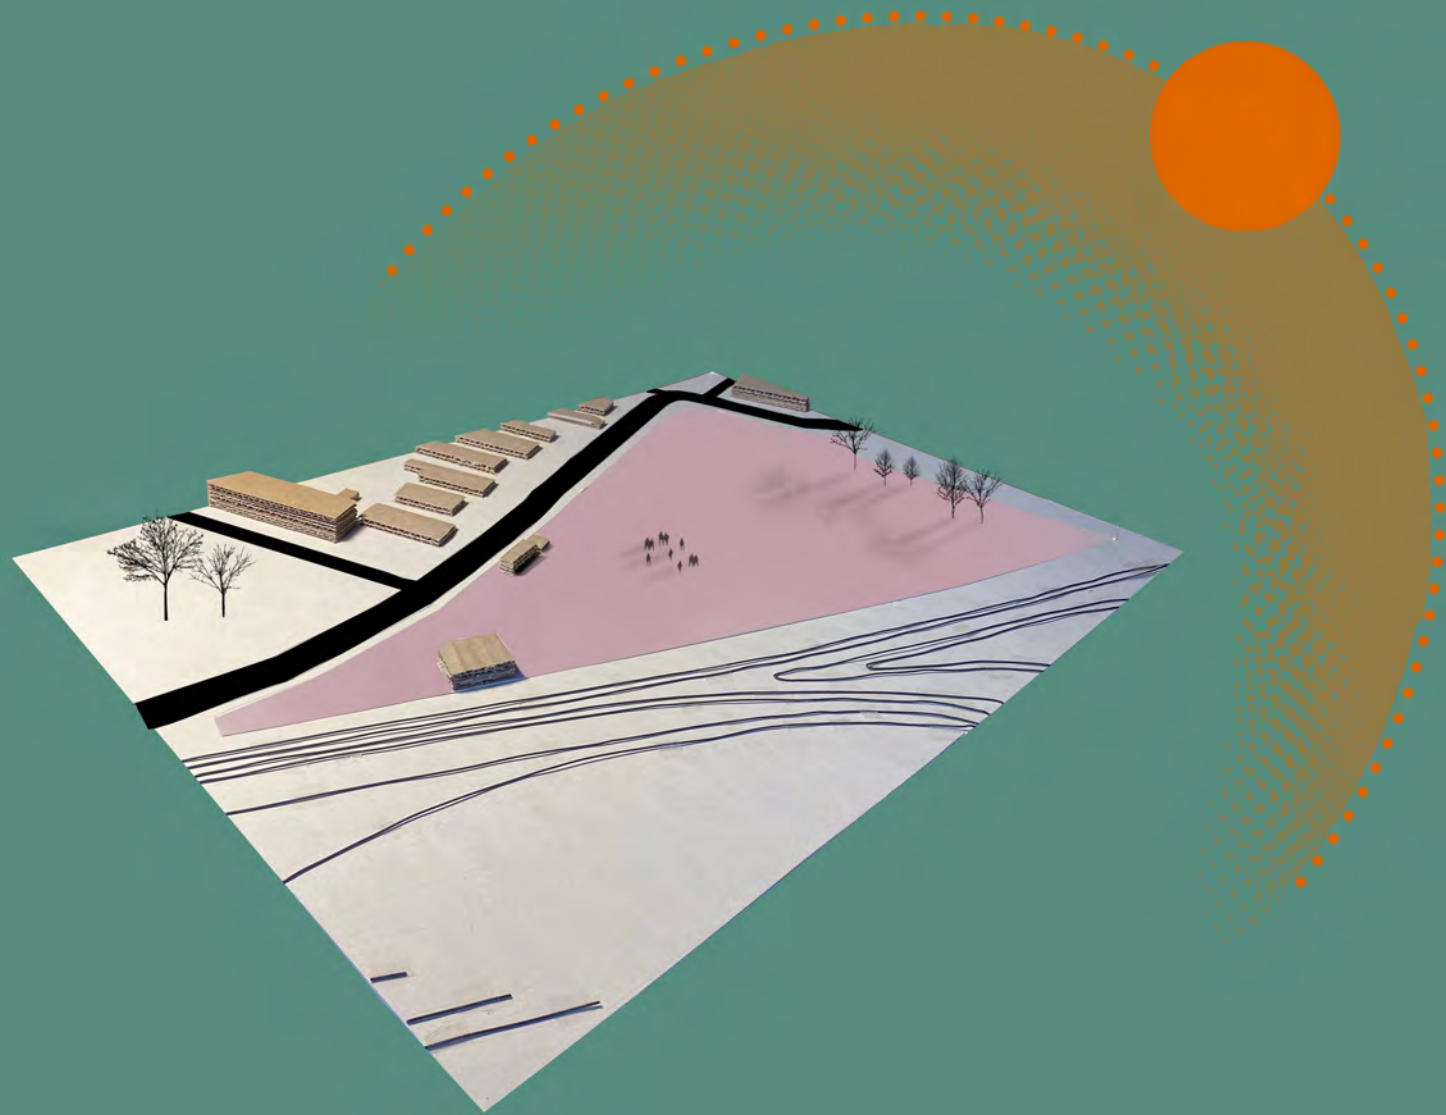



SONNE




KONZEPT



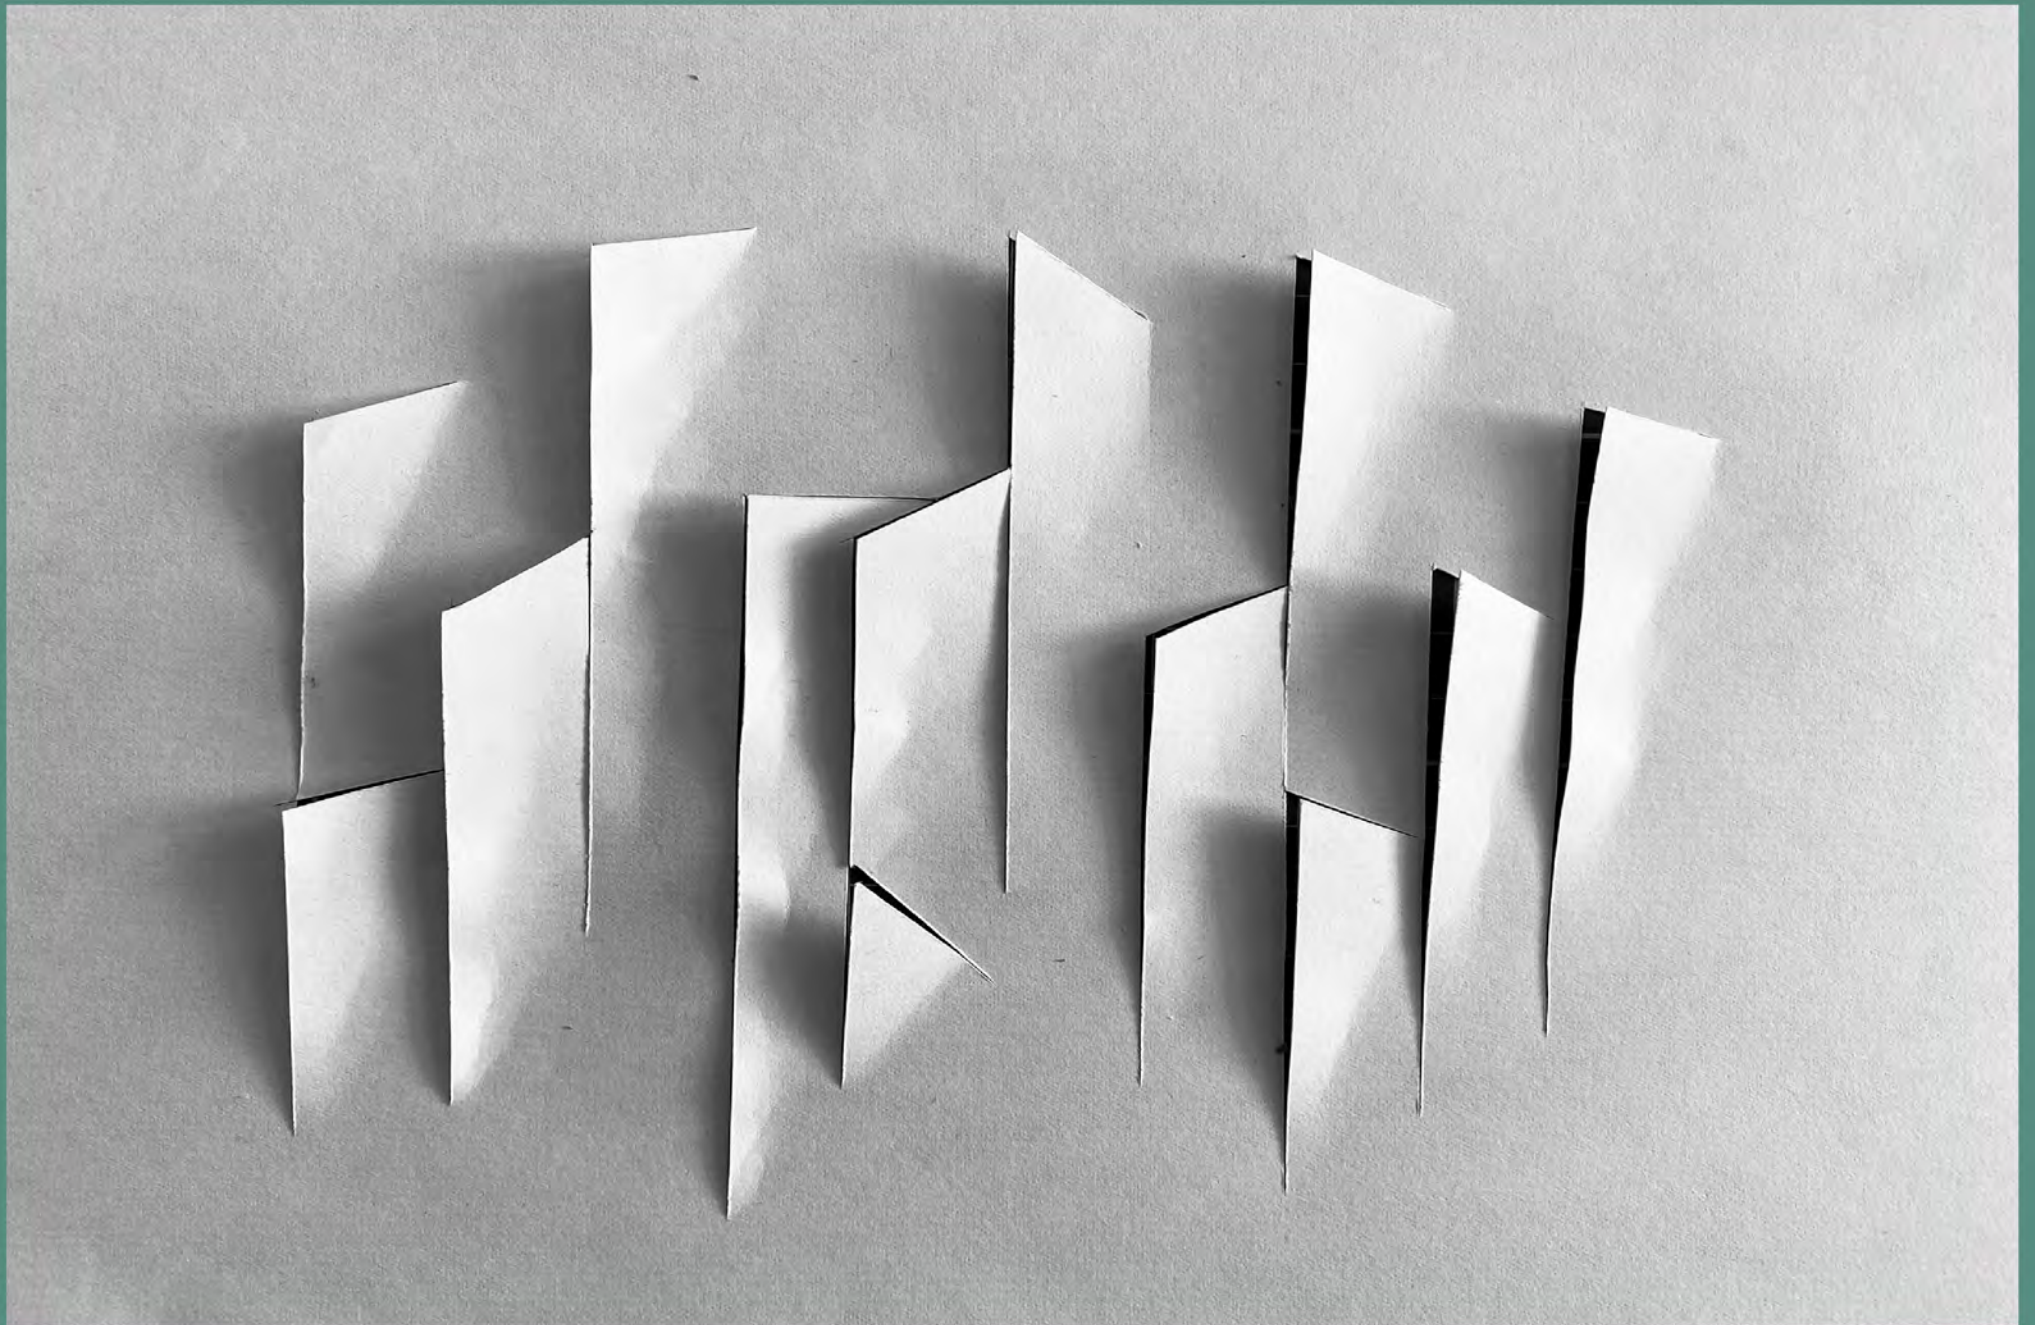


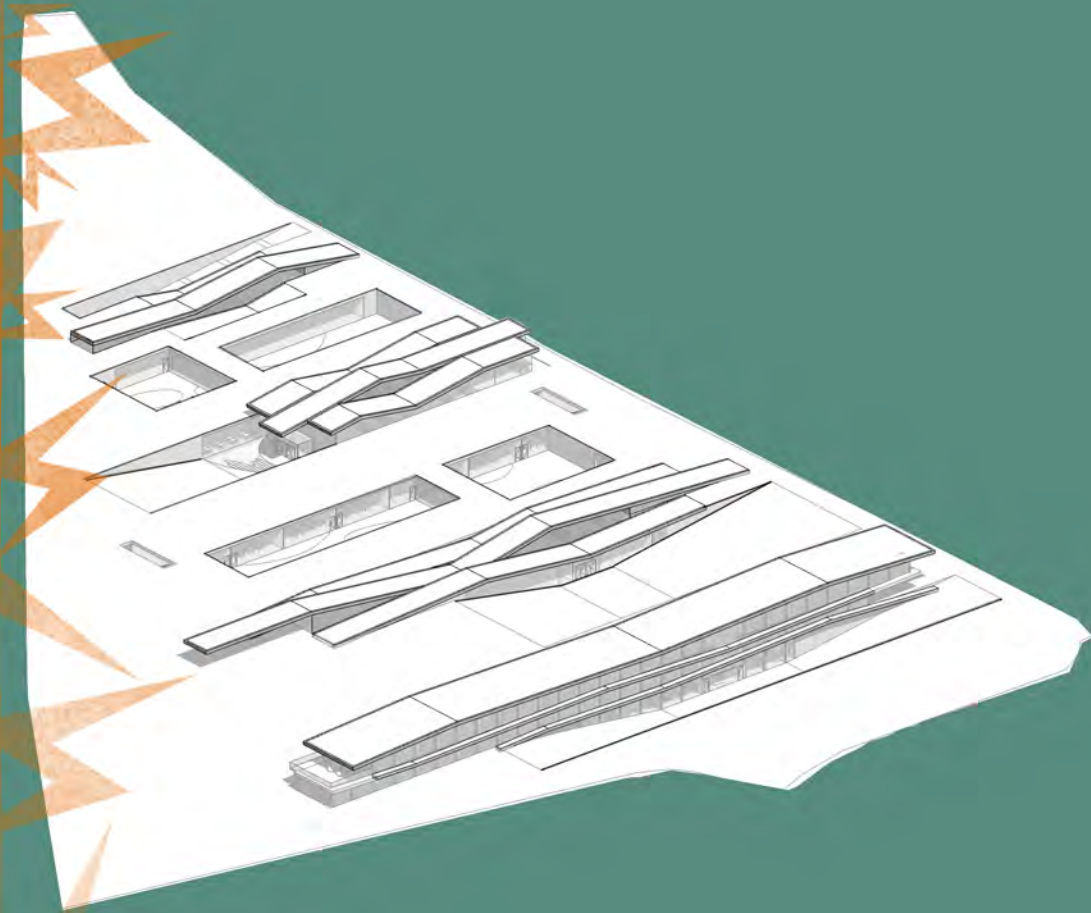


SCHALL

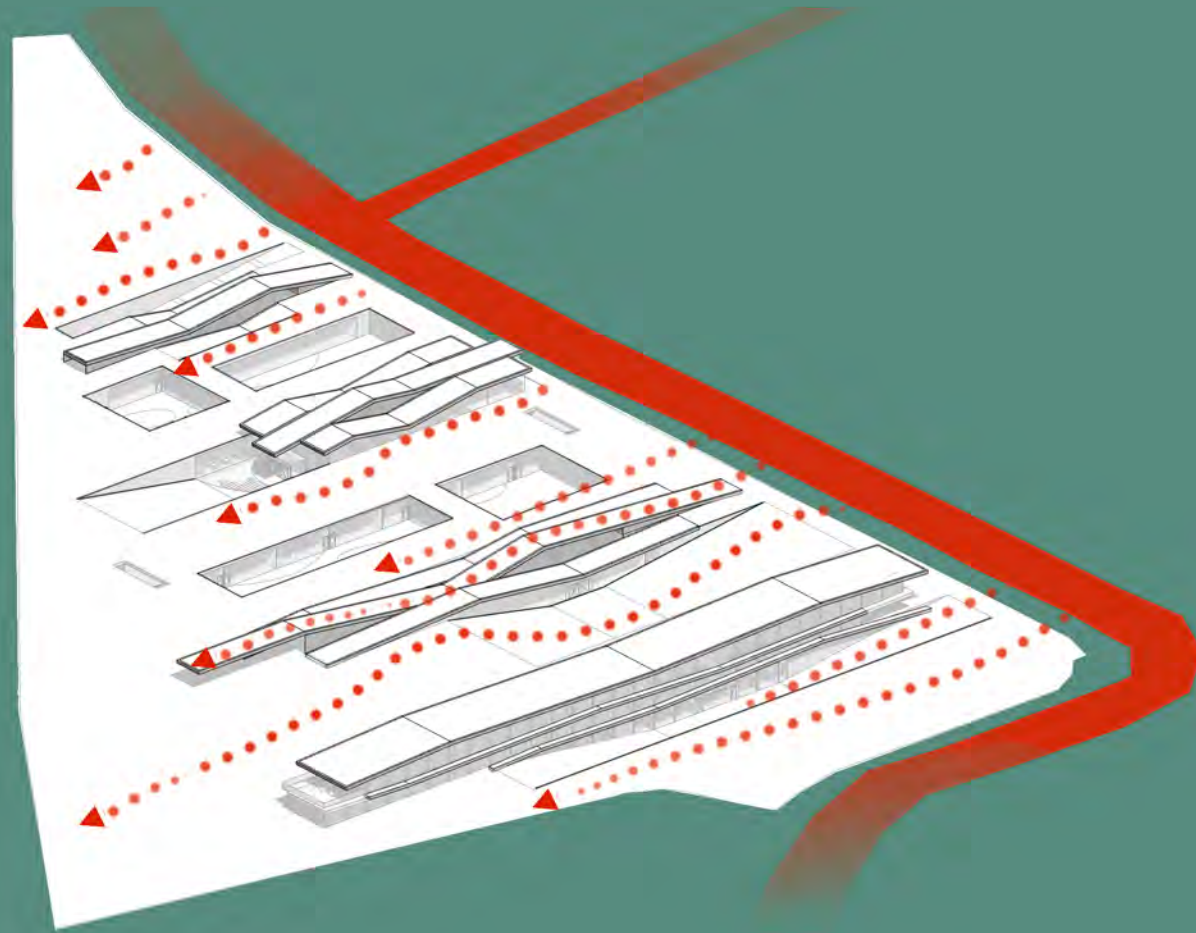


ERSCHLIESSUNG

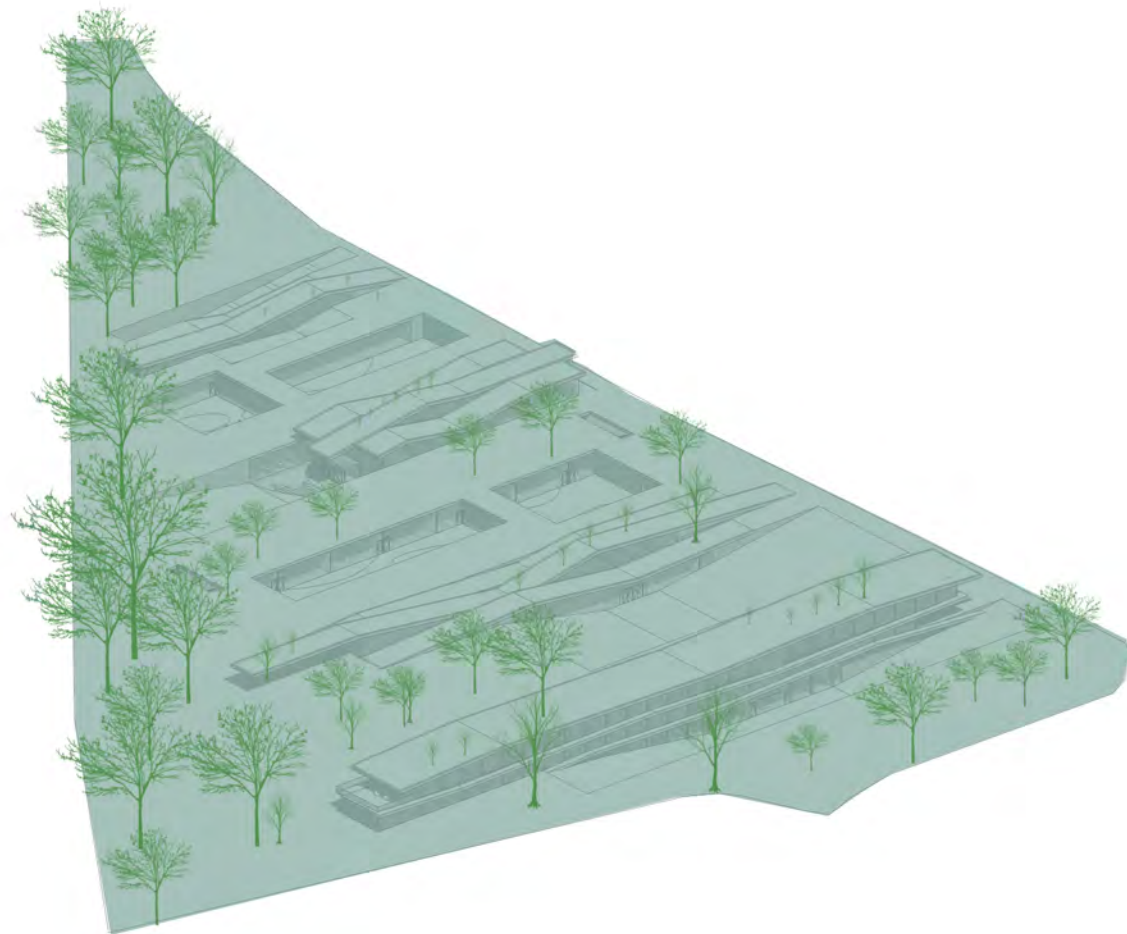


GRÜNFLÄCHE

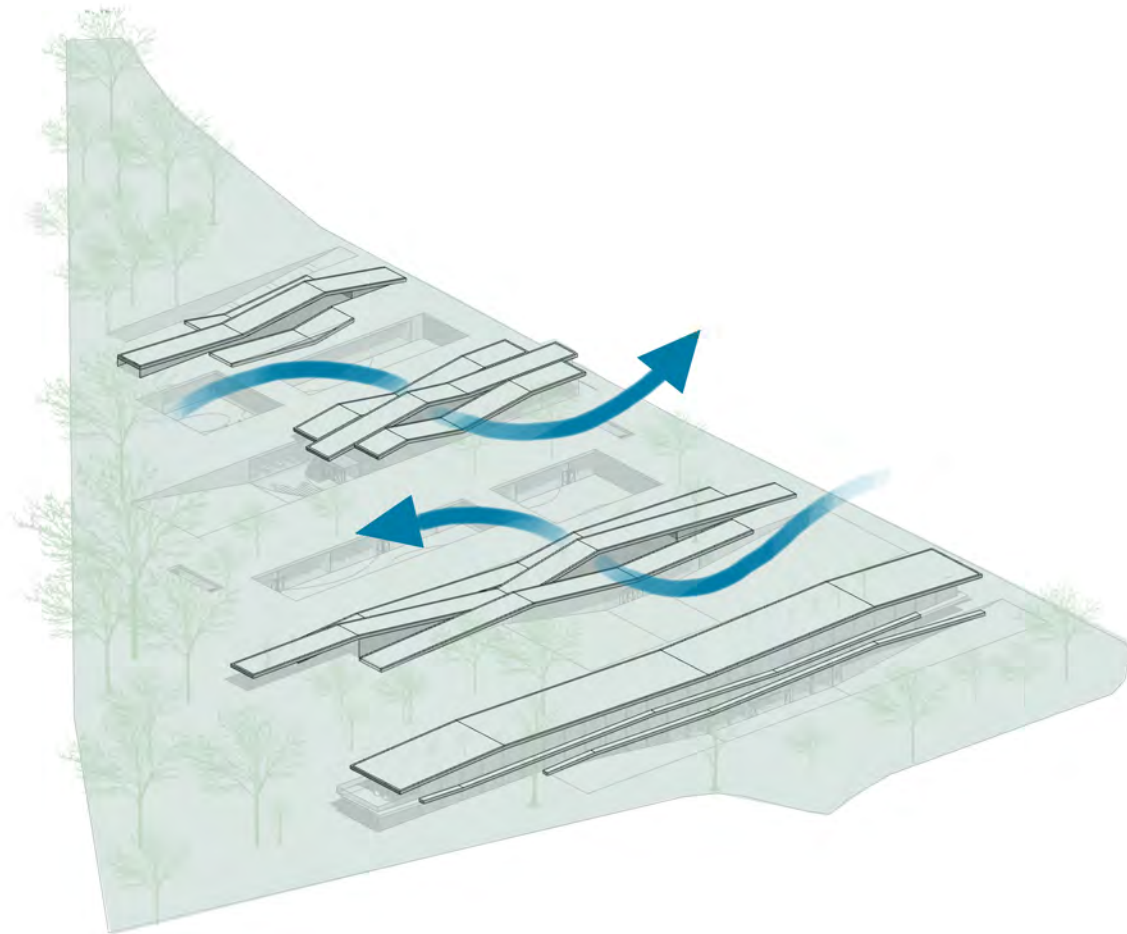

KLIMA

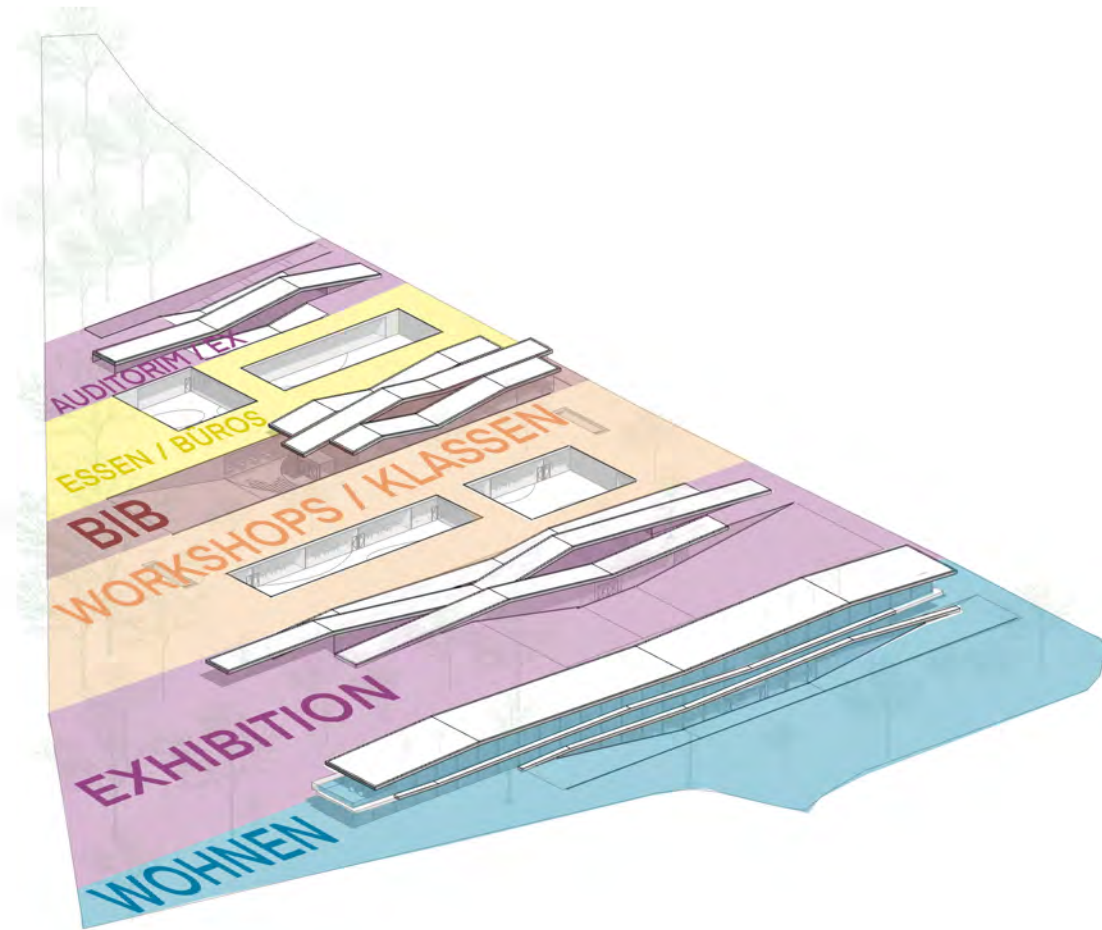


AUFTEILUNG

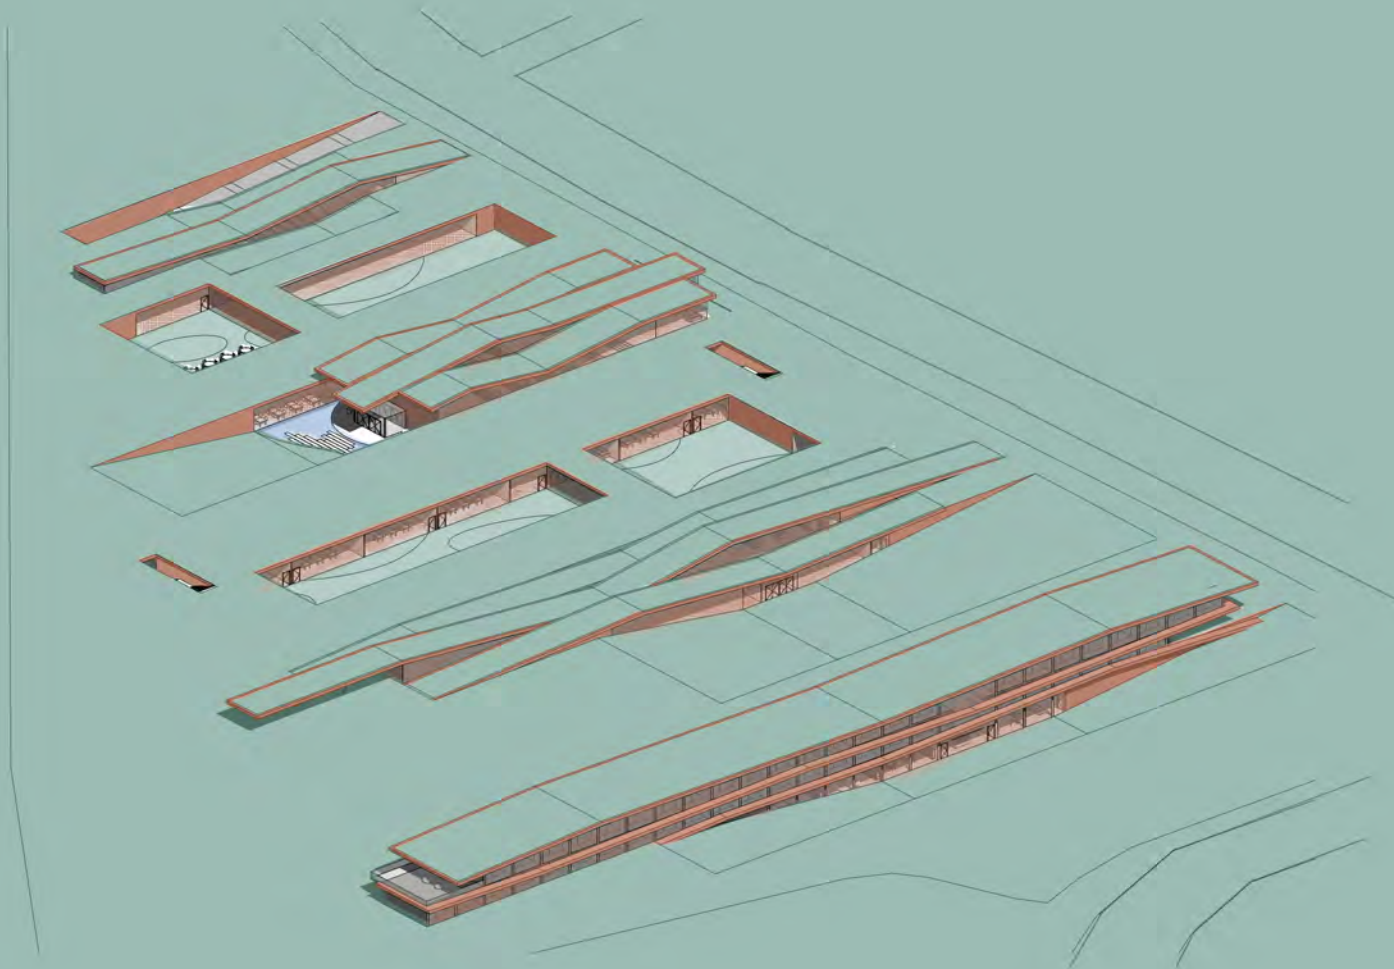

GEOPOLYMERBETON
CORTEN PANEELLE
CORTEN GITTER


MATERIALIEN

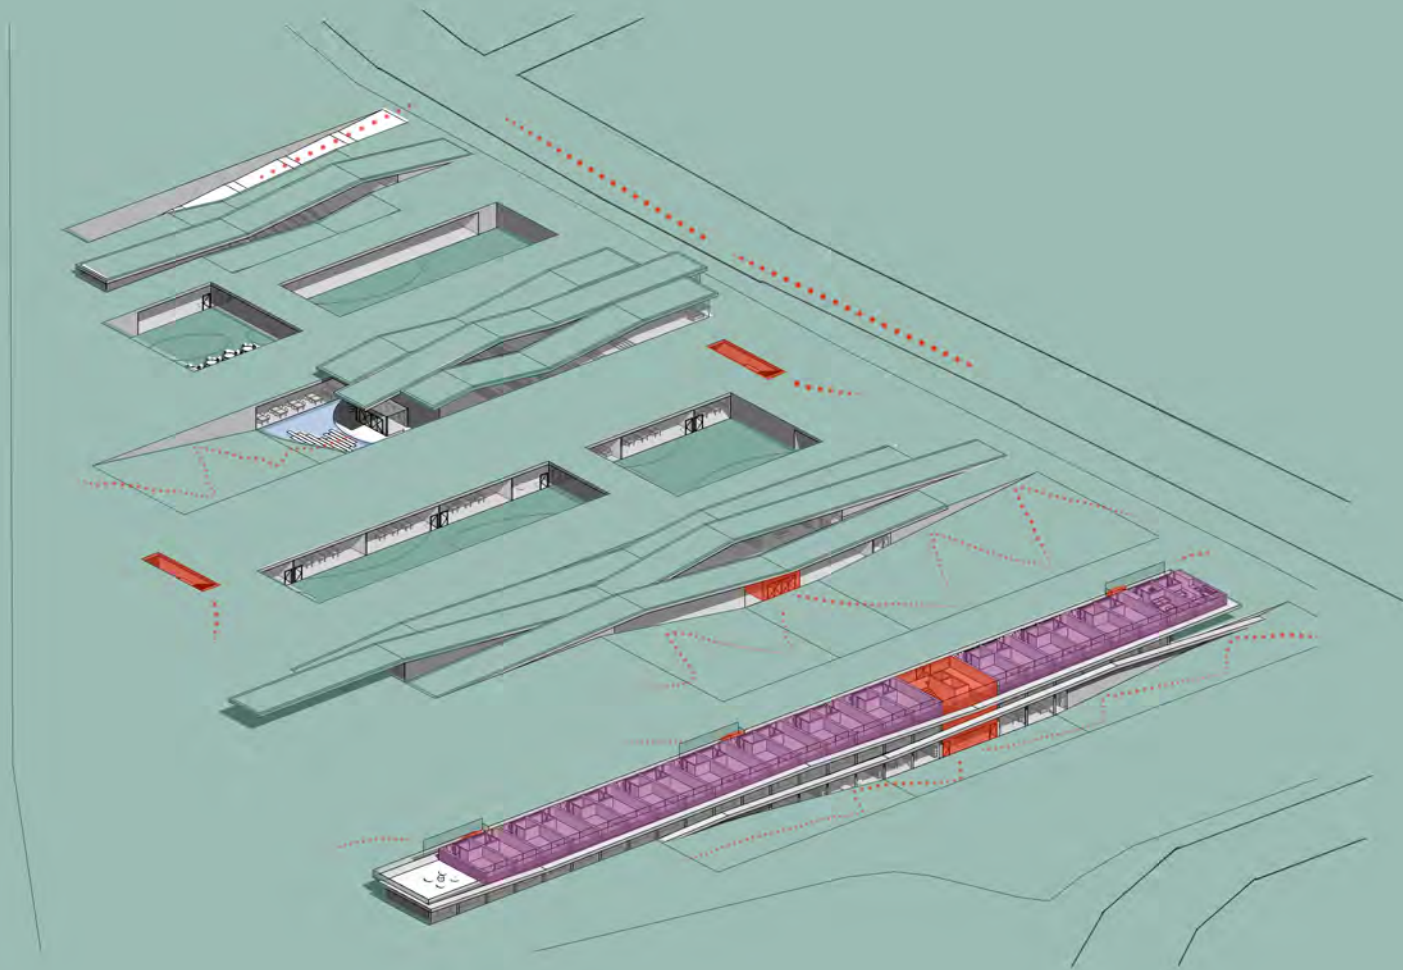

WOHNUNGEN

ERSCHLIESSUNG

OBERGESCHOSS

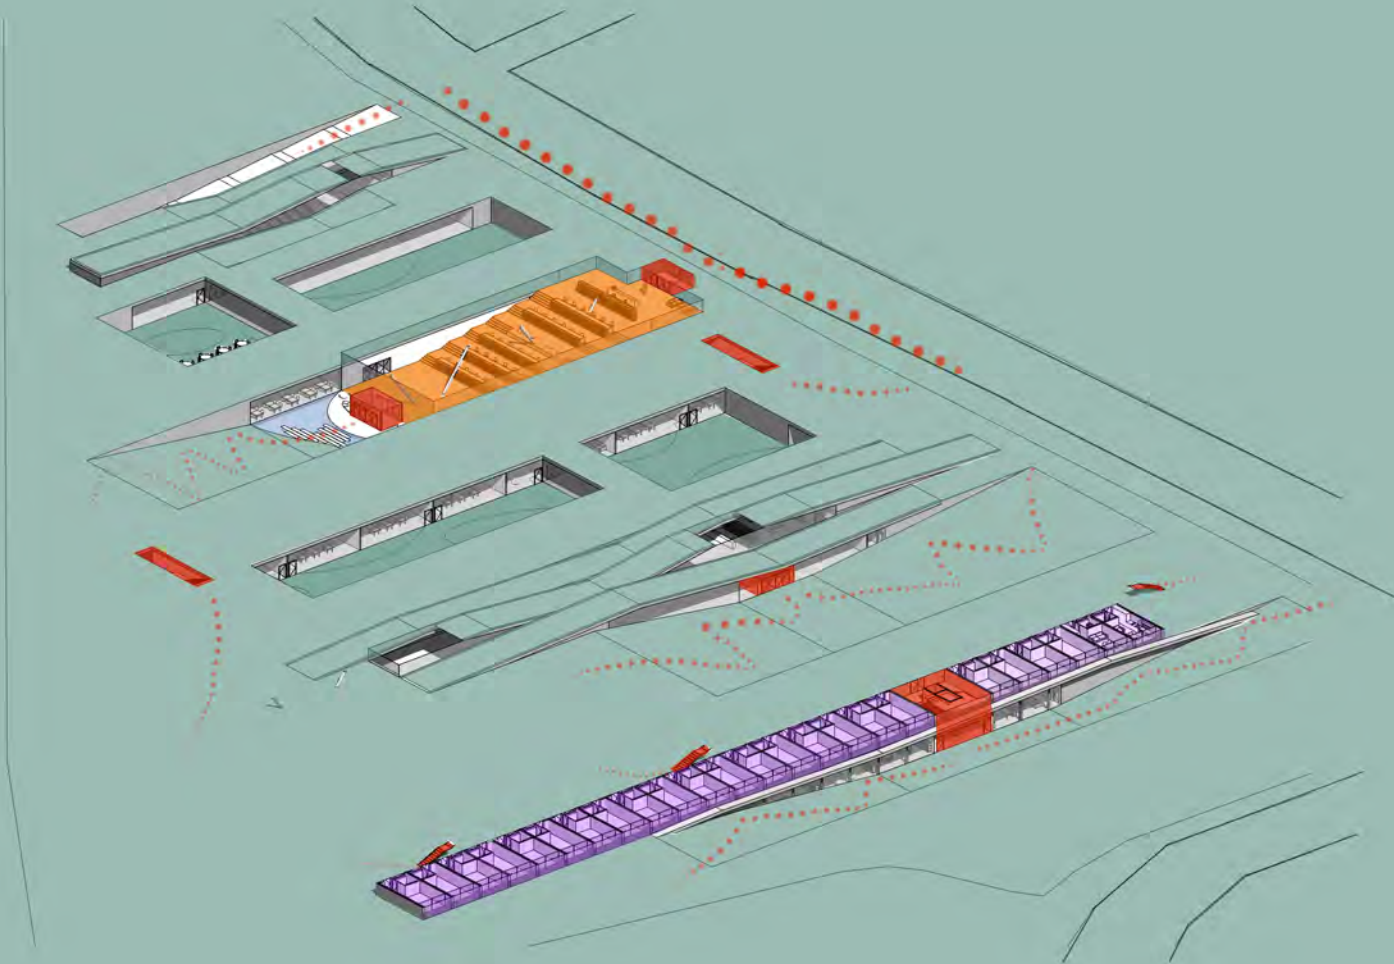


BIBLIOTHEK

WOHNUNGEN


ERSCHLIESSUNG

ERDGESCHOSS

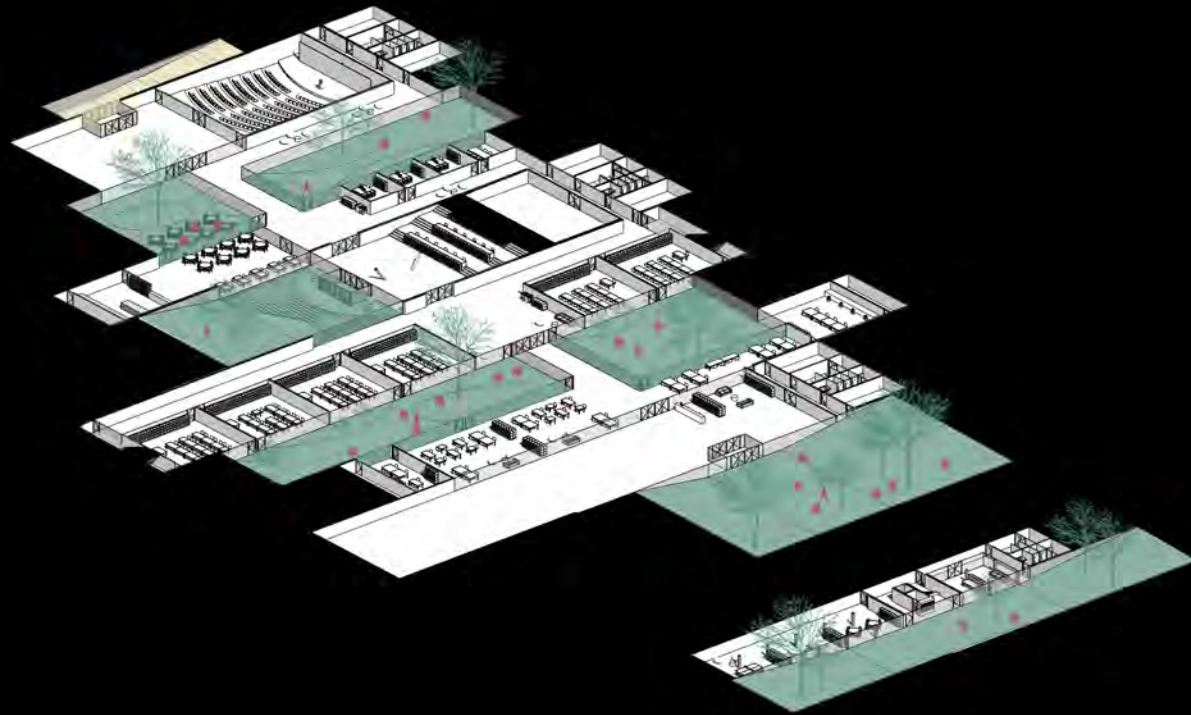

INNENHÖFE / RAMPEN

UNTERGESCHOSS

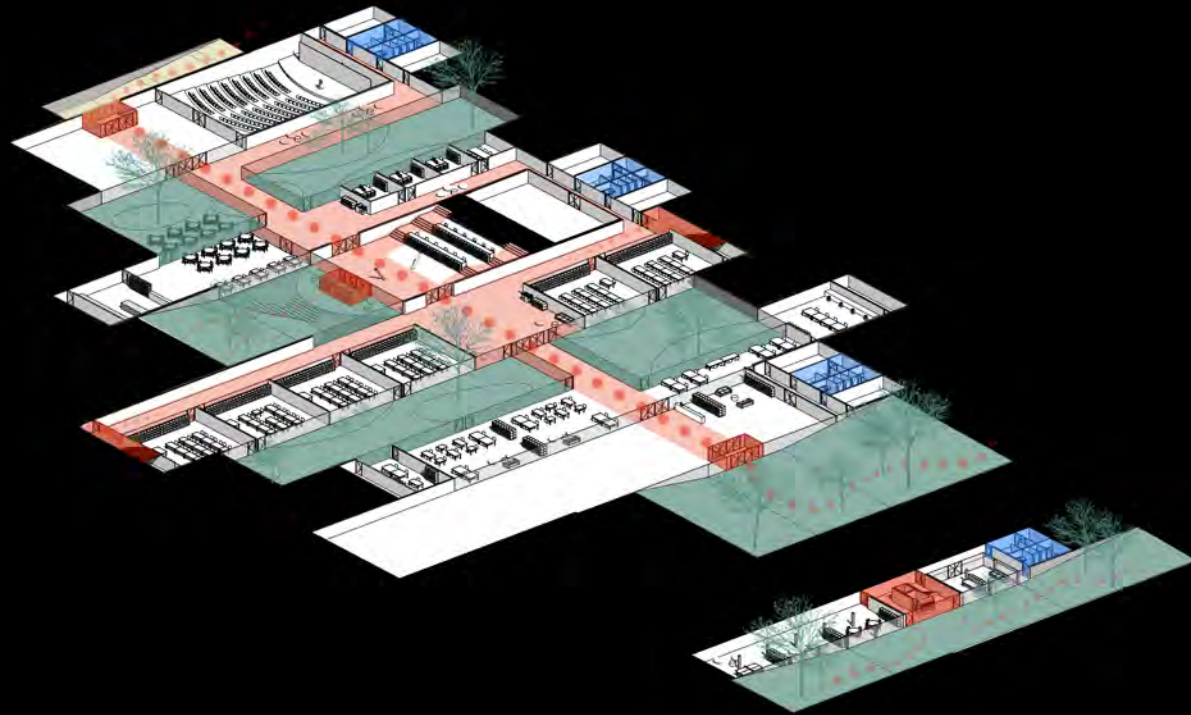

ERSCHLIESSUNG | SANITÄR

UNTERGESCHOSS



BIBLIOTHEK

KLASSEN | WORKSHOPS

AUSSTELLUNG | AUDITORIUM

ESSEN | BÜROS

UNTERGESCHOSS



1:1000

LAGEPLAN




1:1000

OG




1:1000

EG

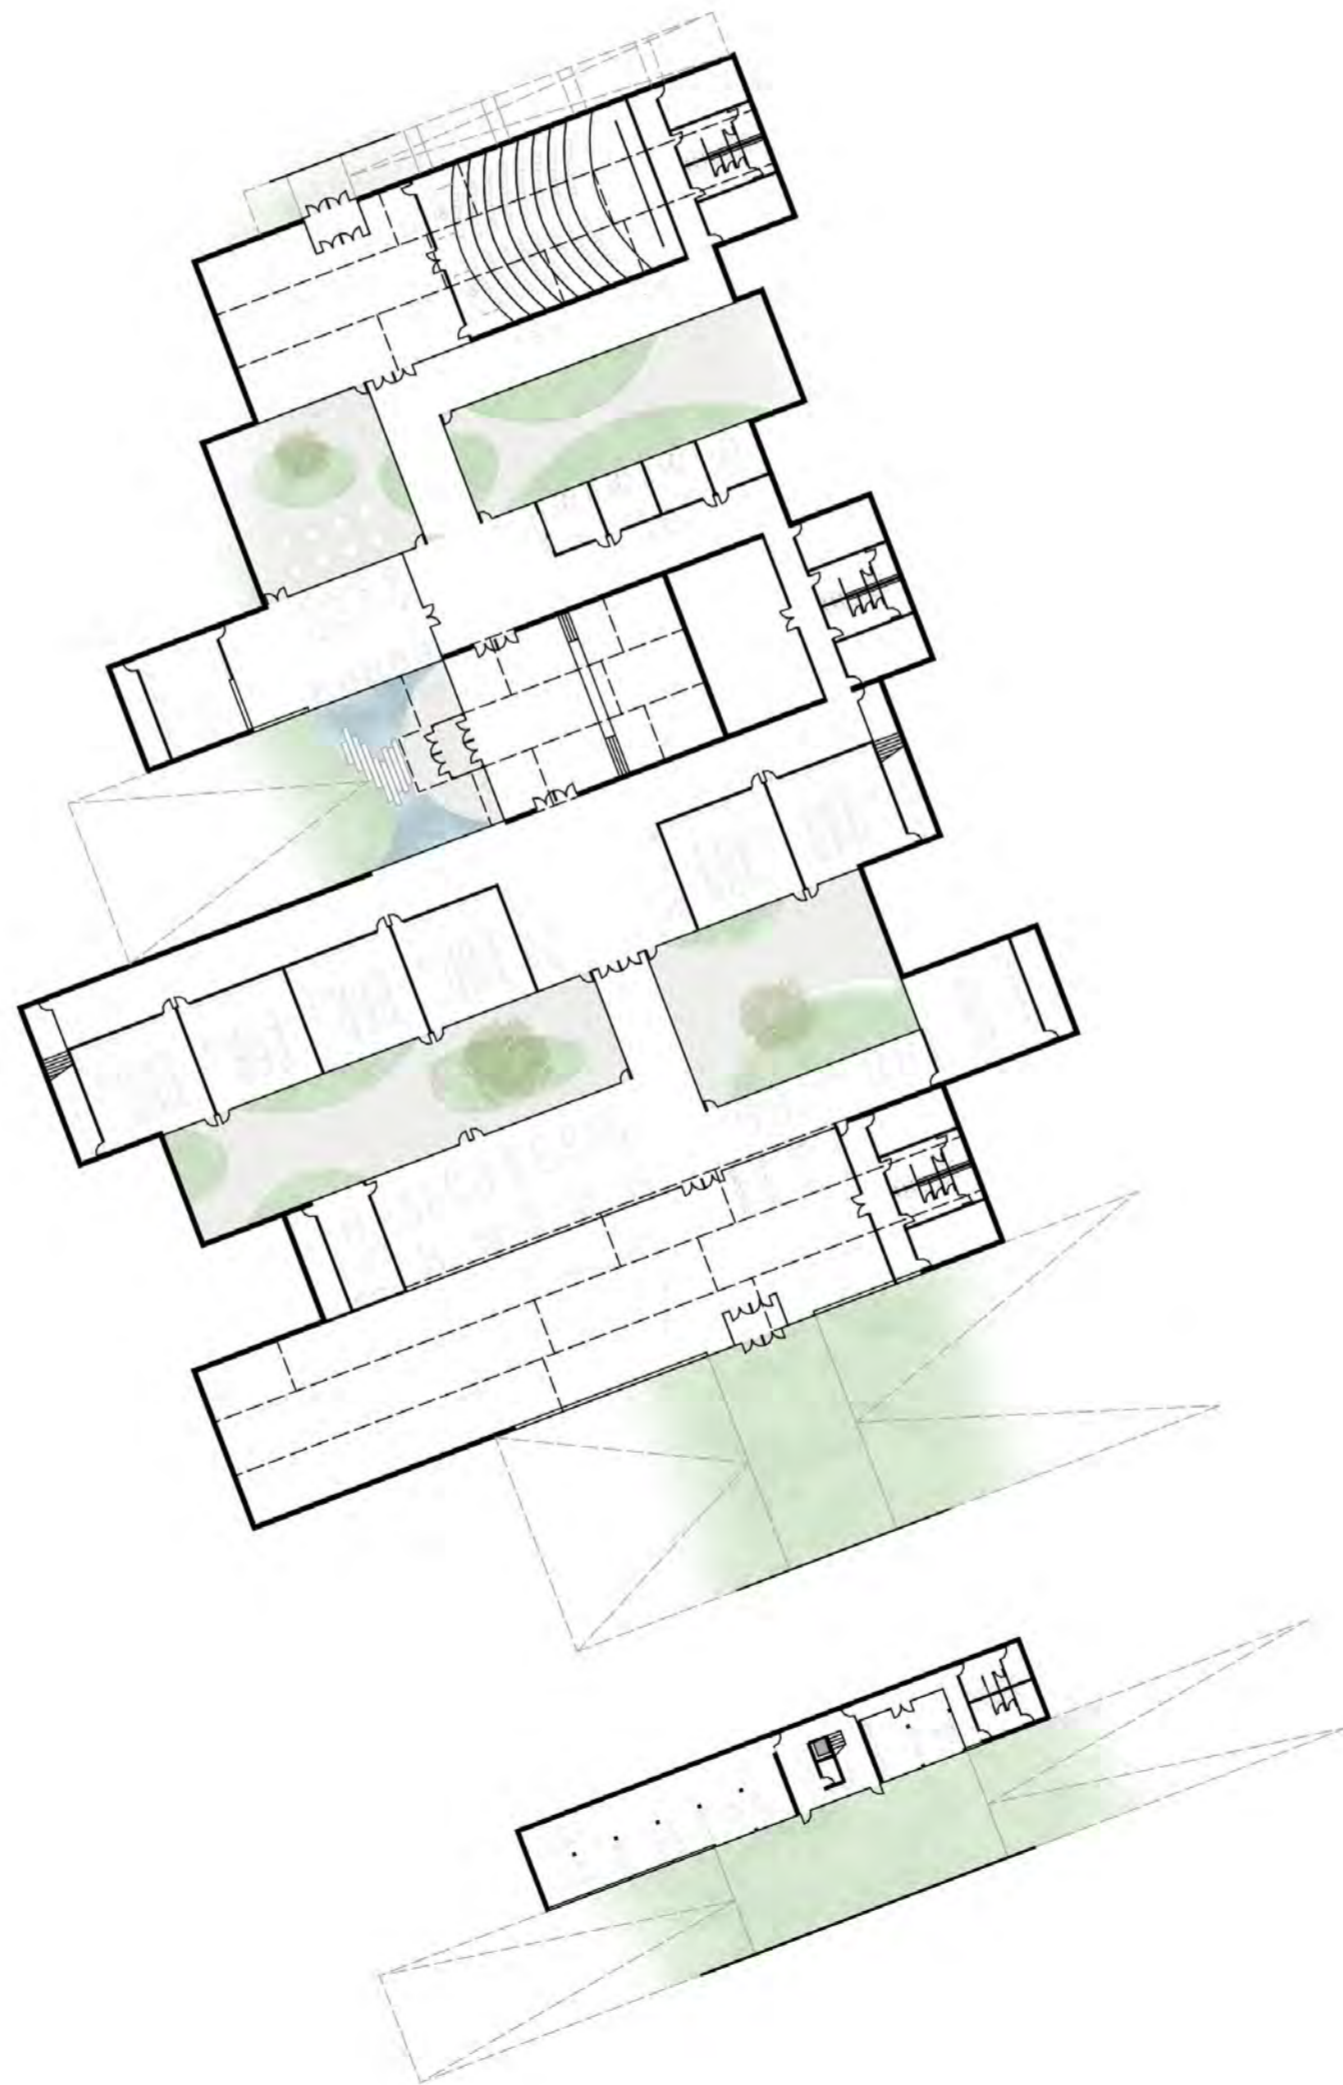


1:1000

UG

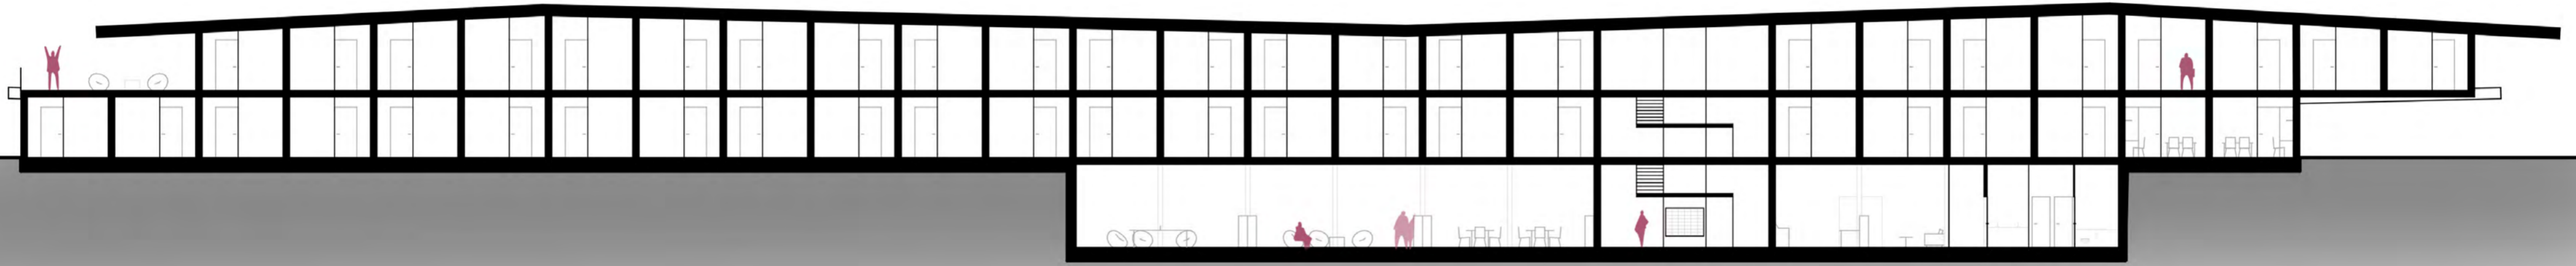


SCHNITT STU SÜD

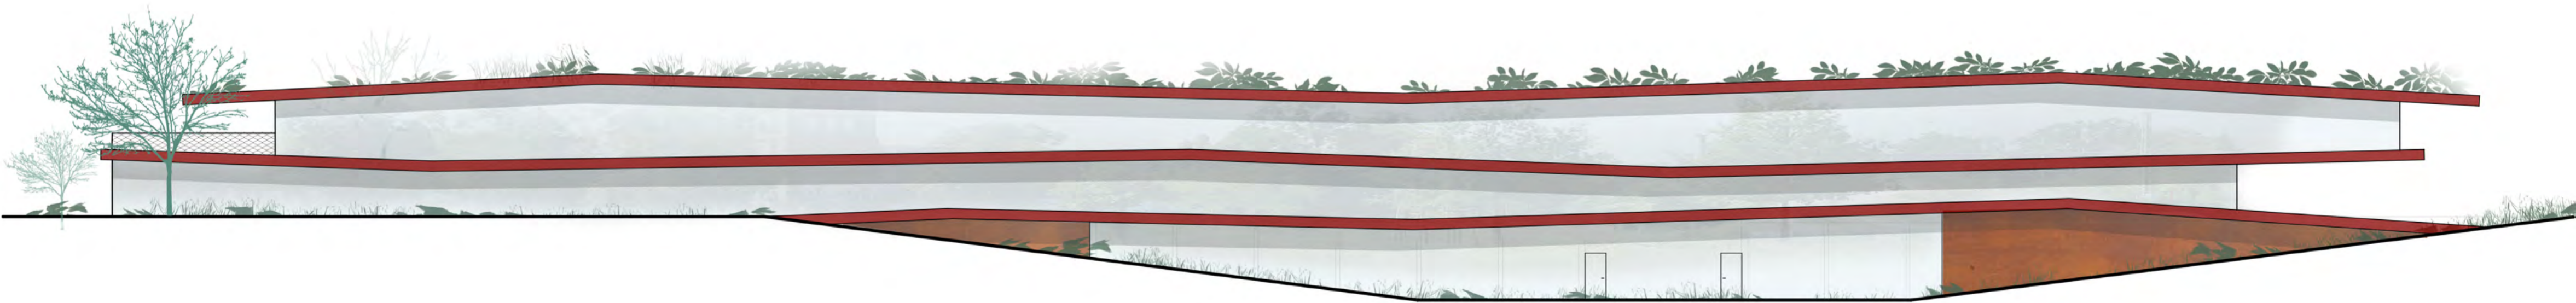

ANSICHT STU SÜD


1:300

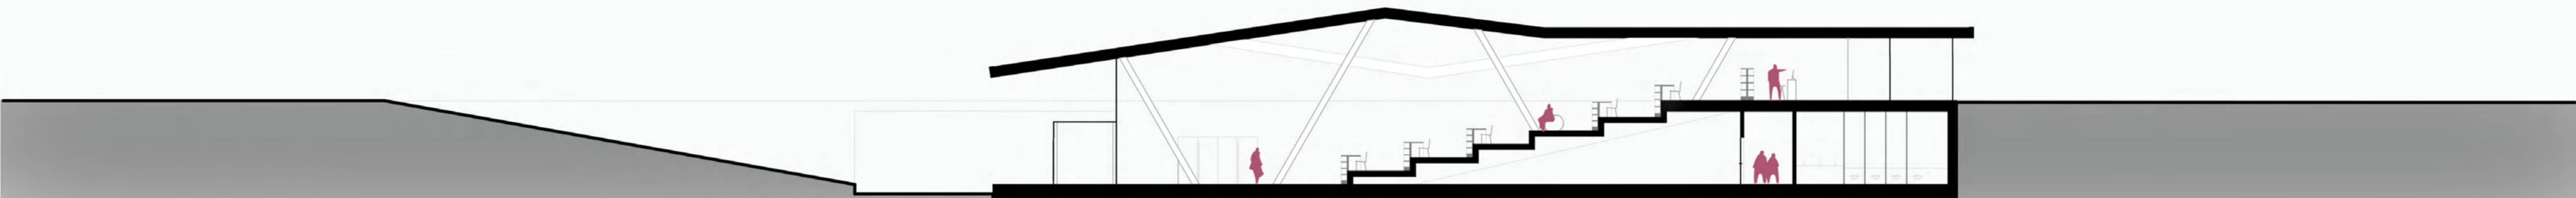


SCHNITT BIB SÜD




ANSICHT BIB SÜD

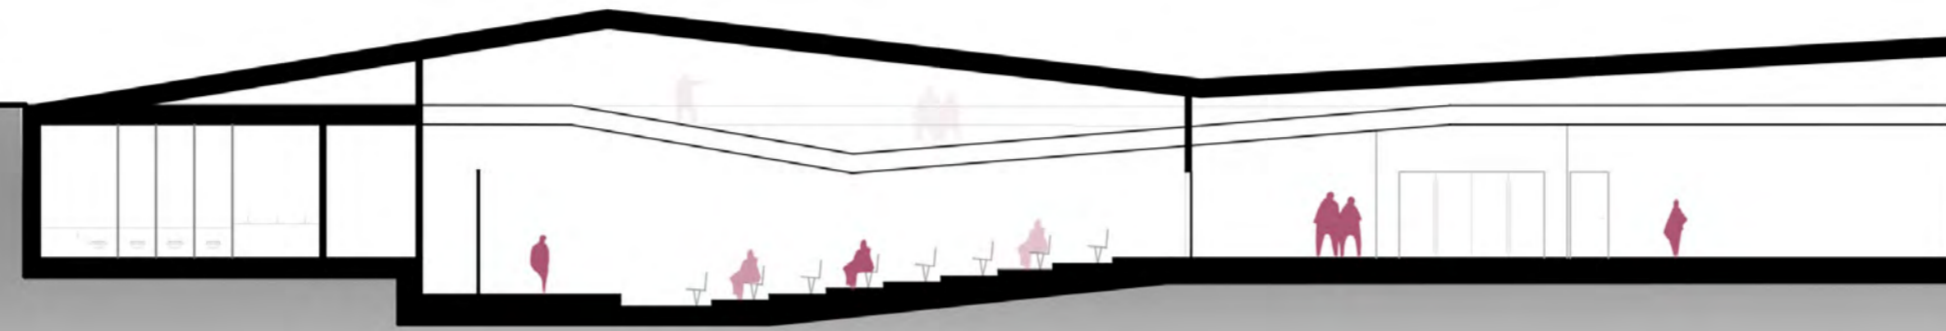


SCHNITT AUDITORIUM NORD

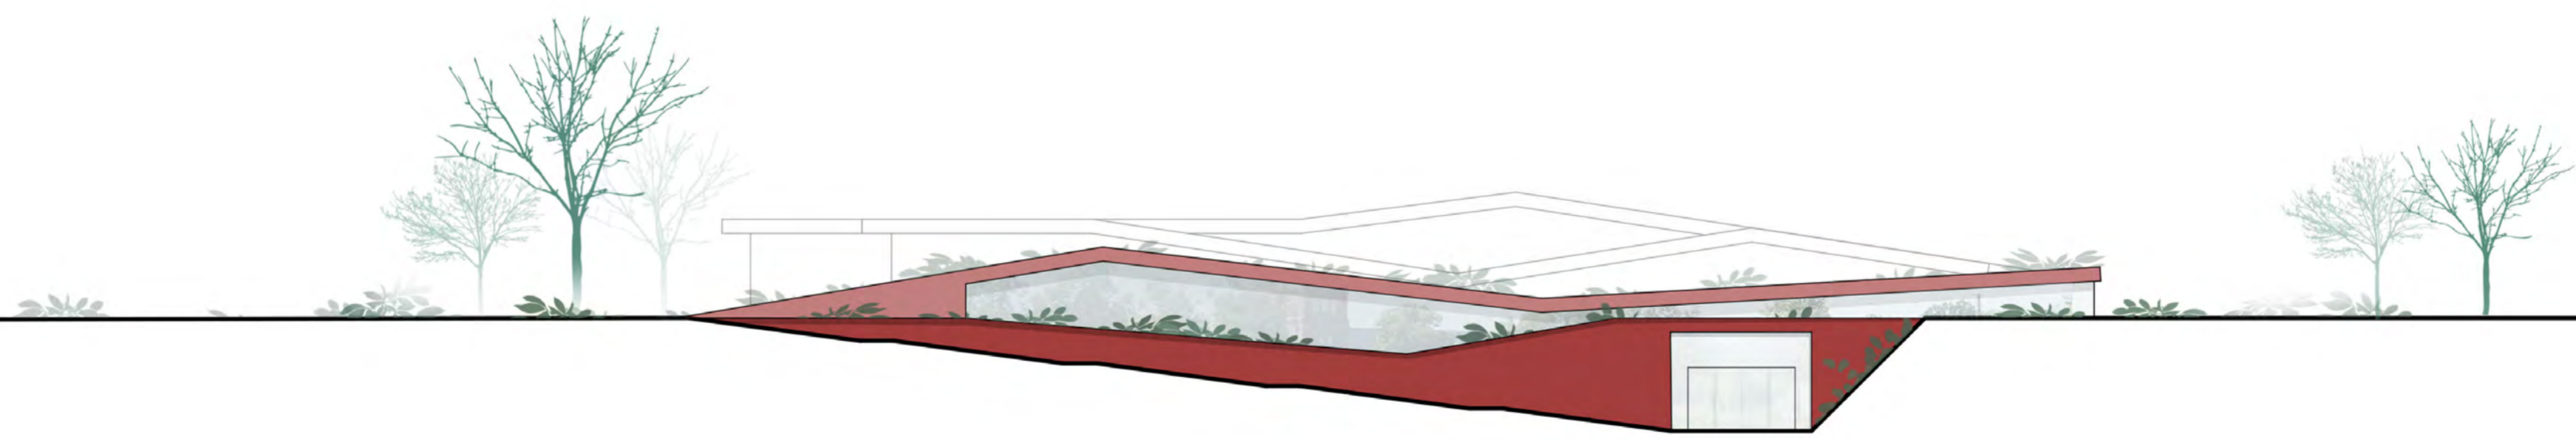

ANSICHT AUDITORIUM NORN

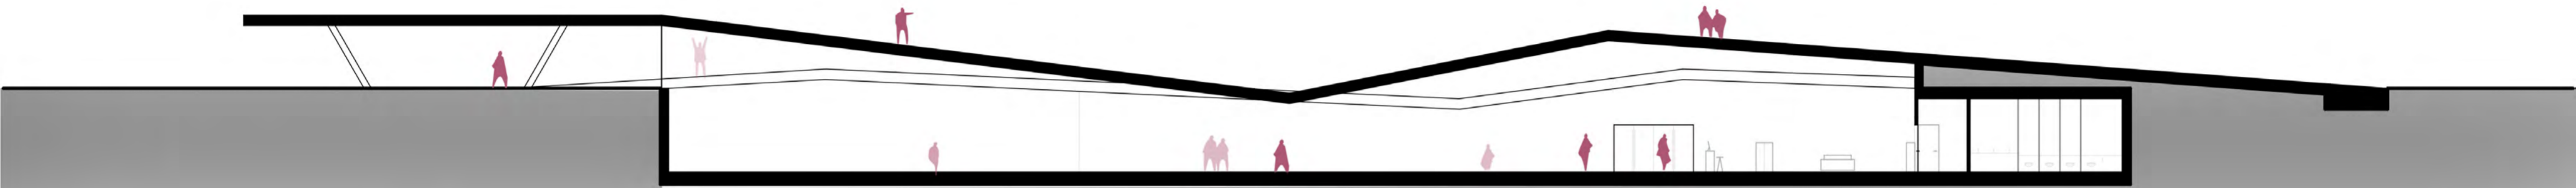


SCHNITT EXHIBITION SÜD

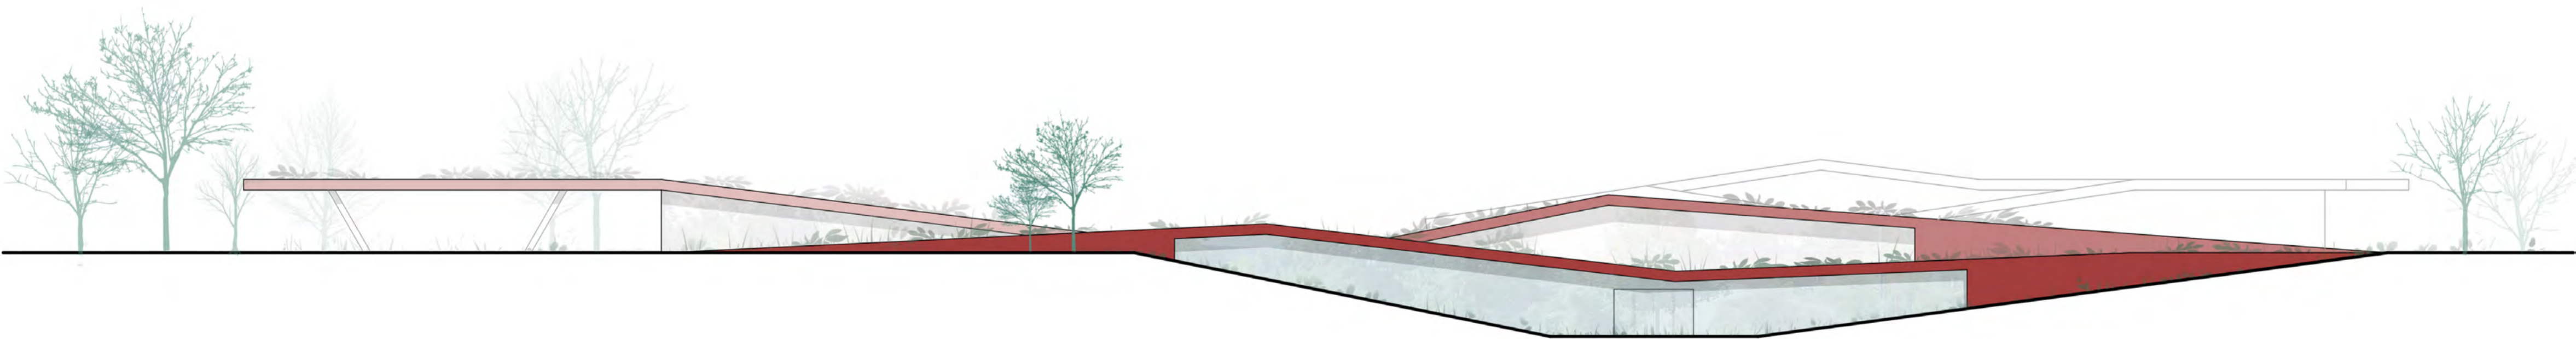

ANSICHT EXHIBITION SÜD


SCHNITT 1-1

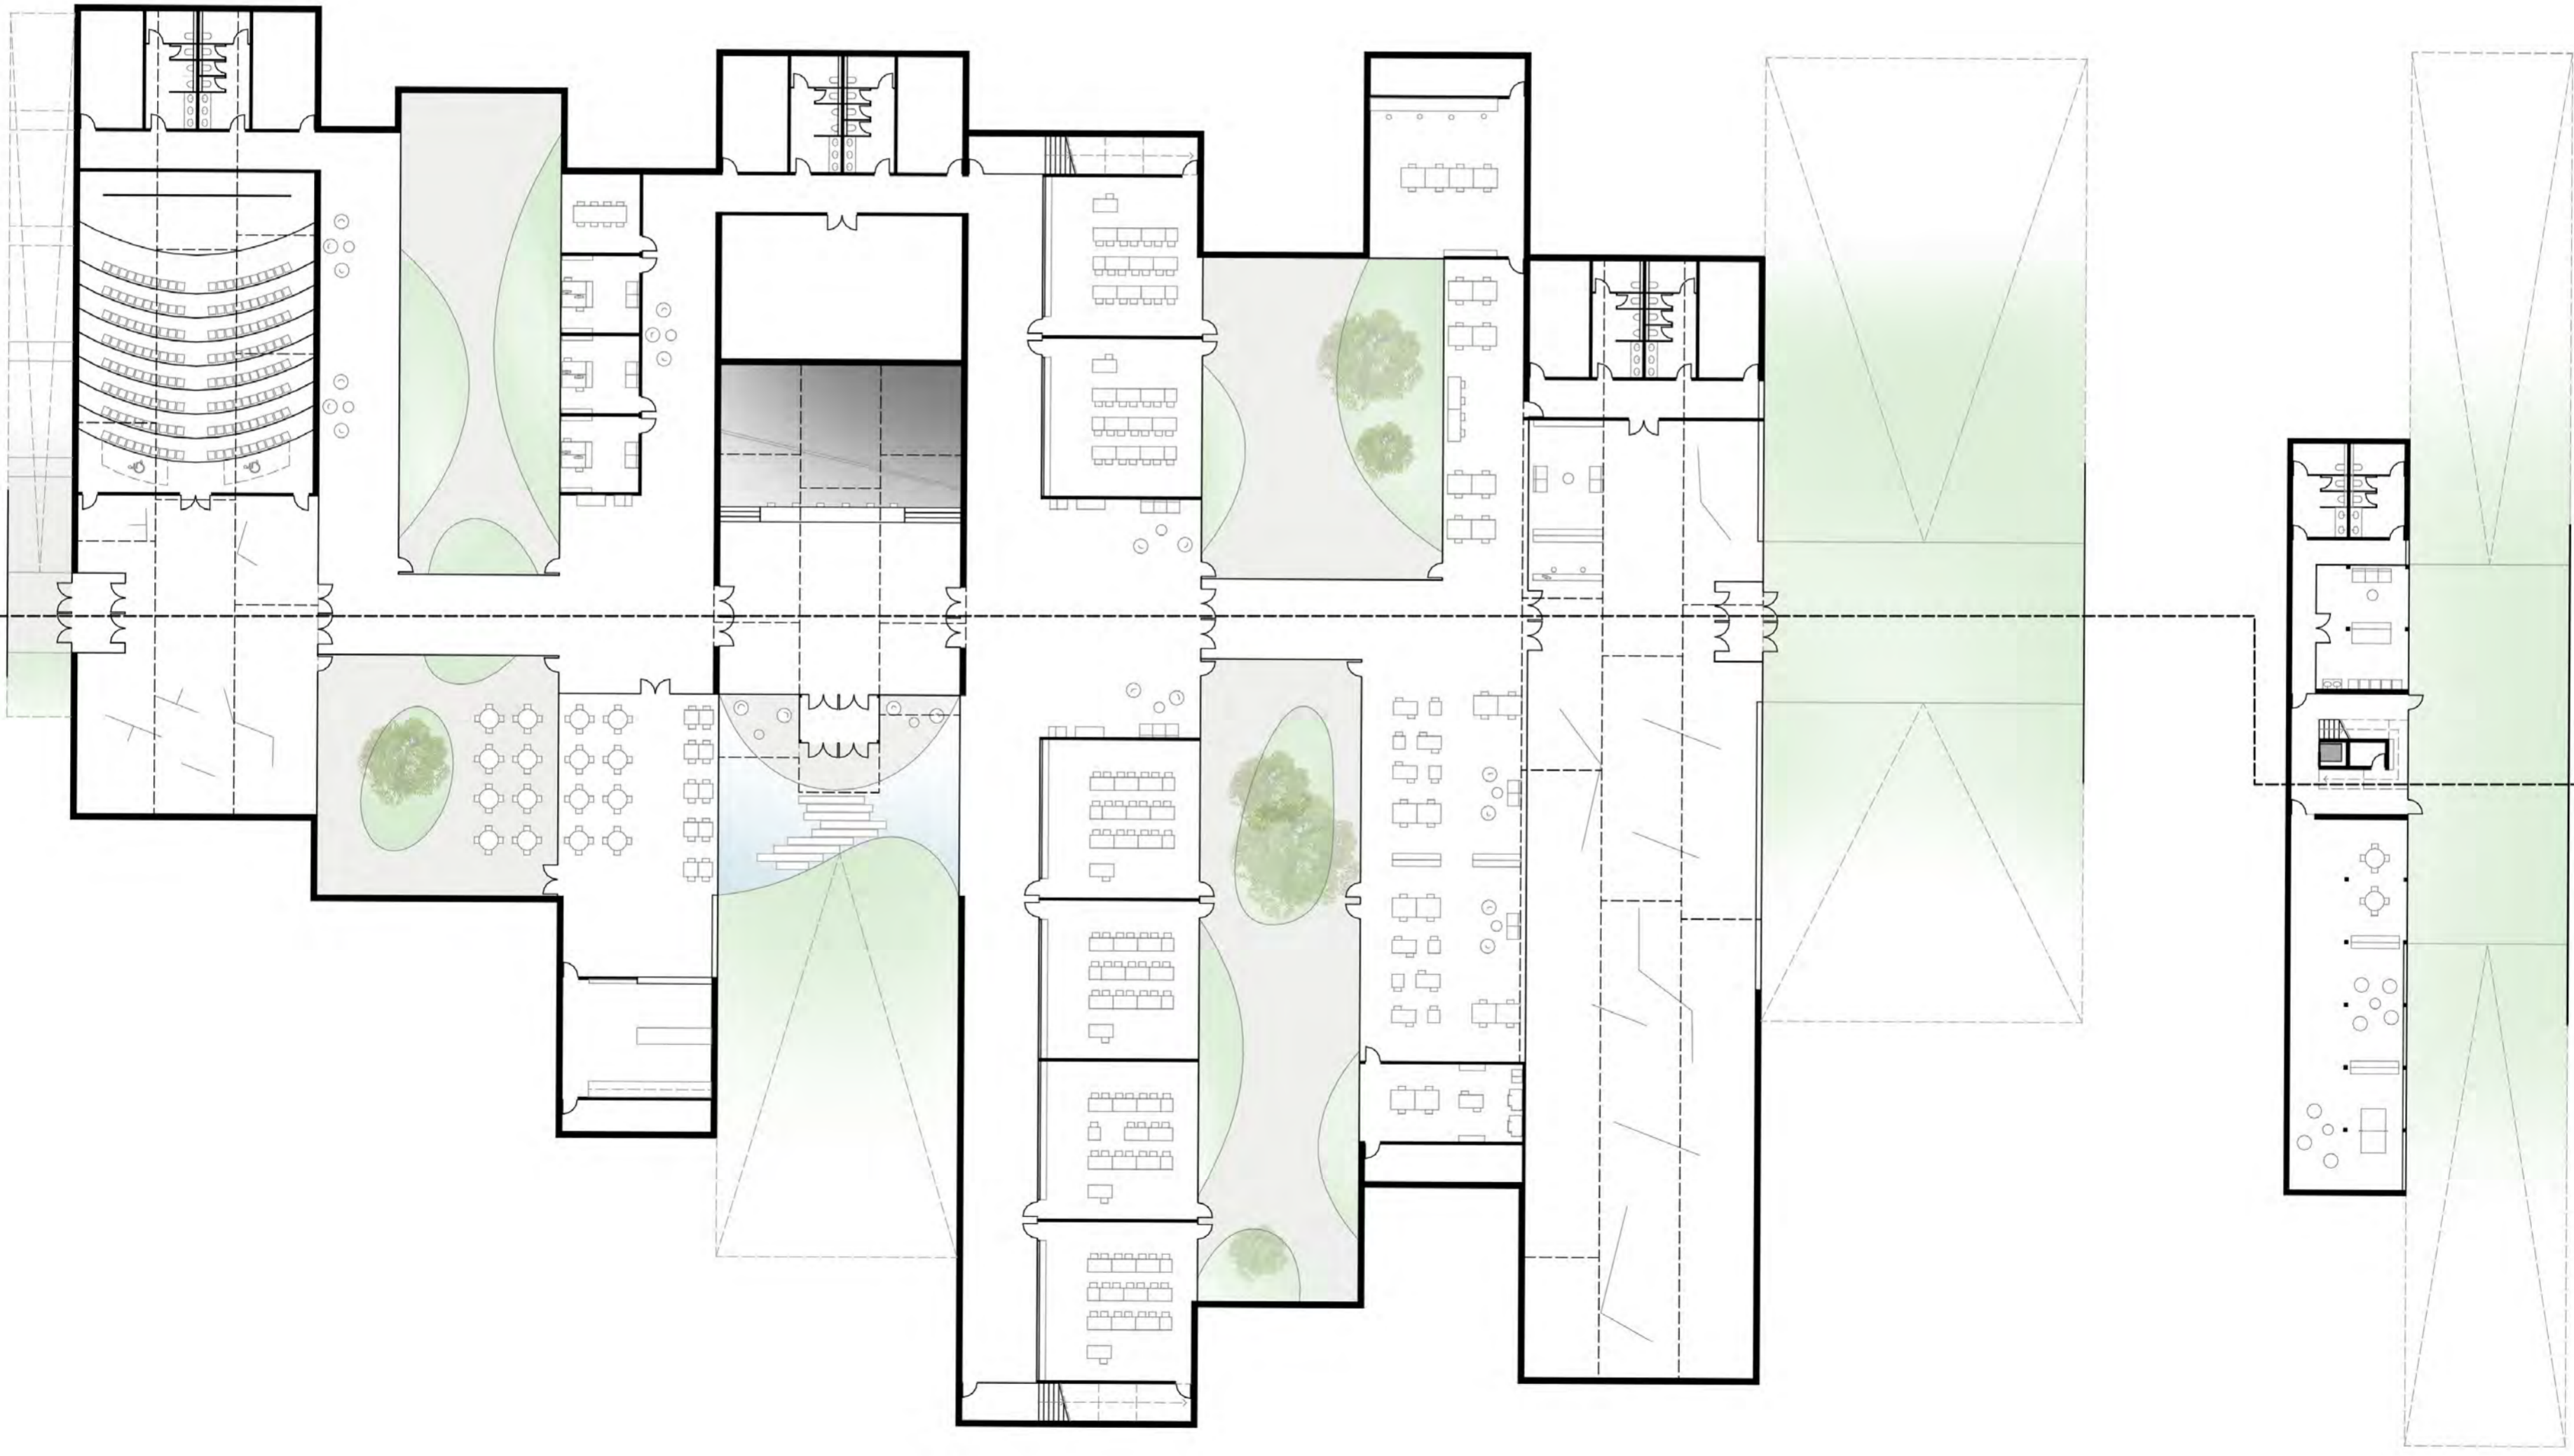

1:500

UG

SCHNITT 1-1

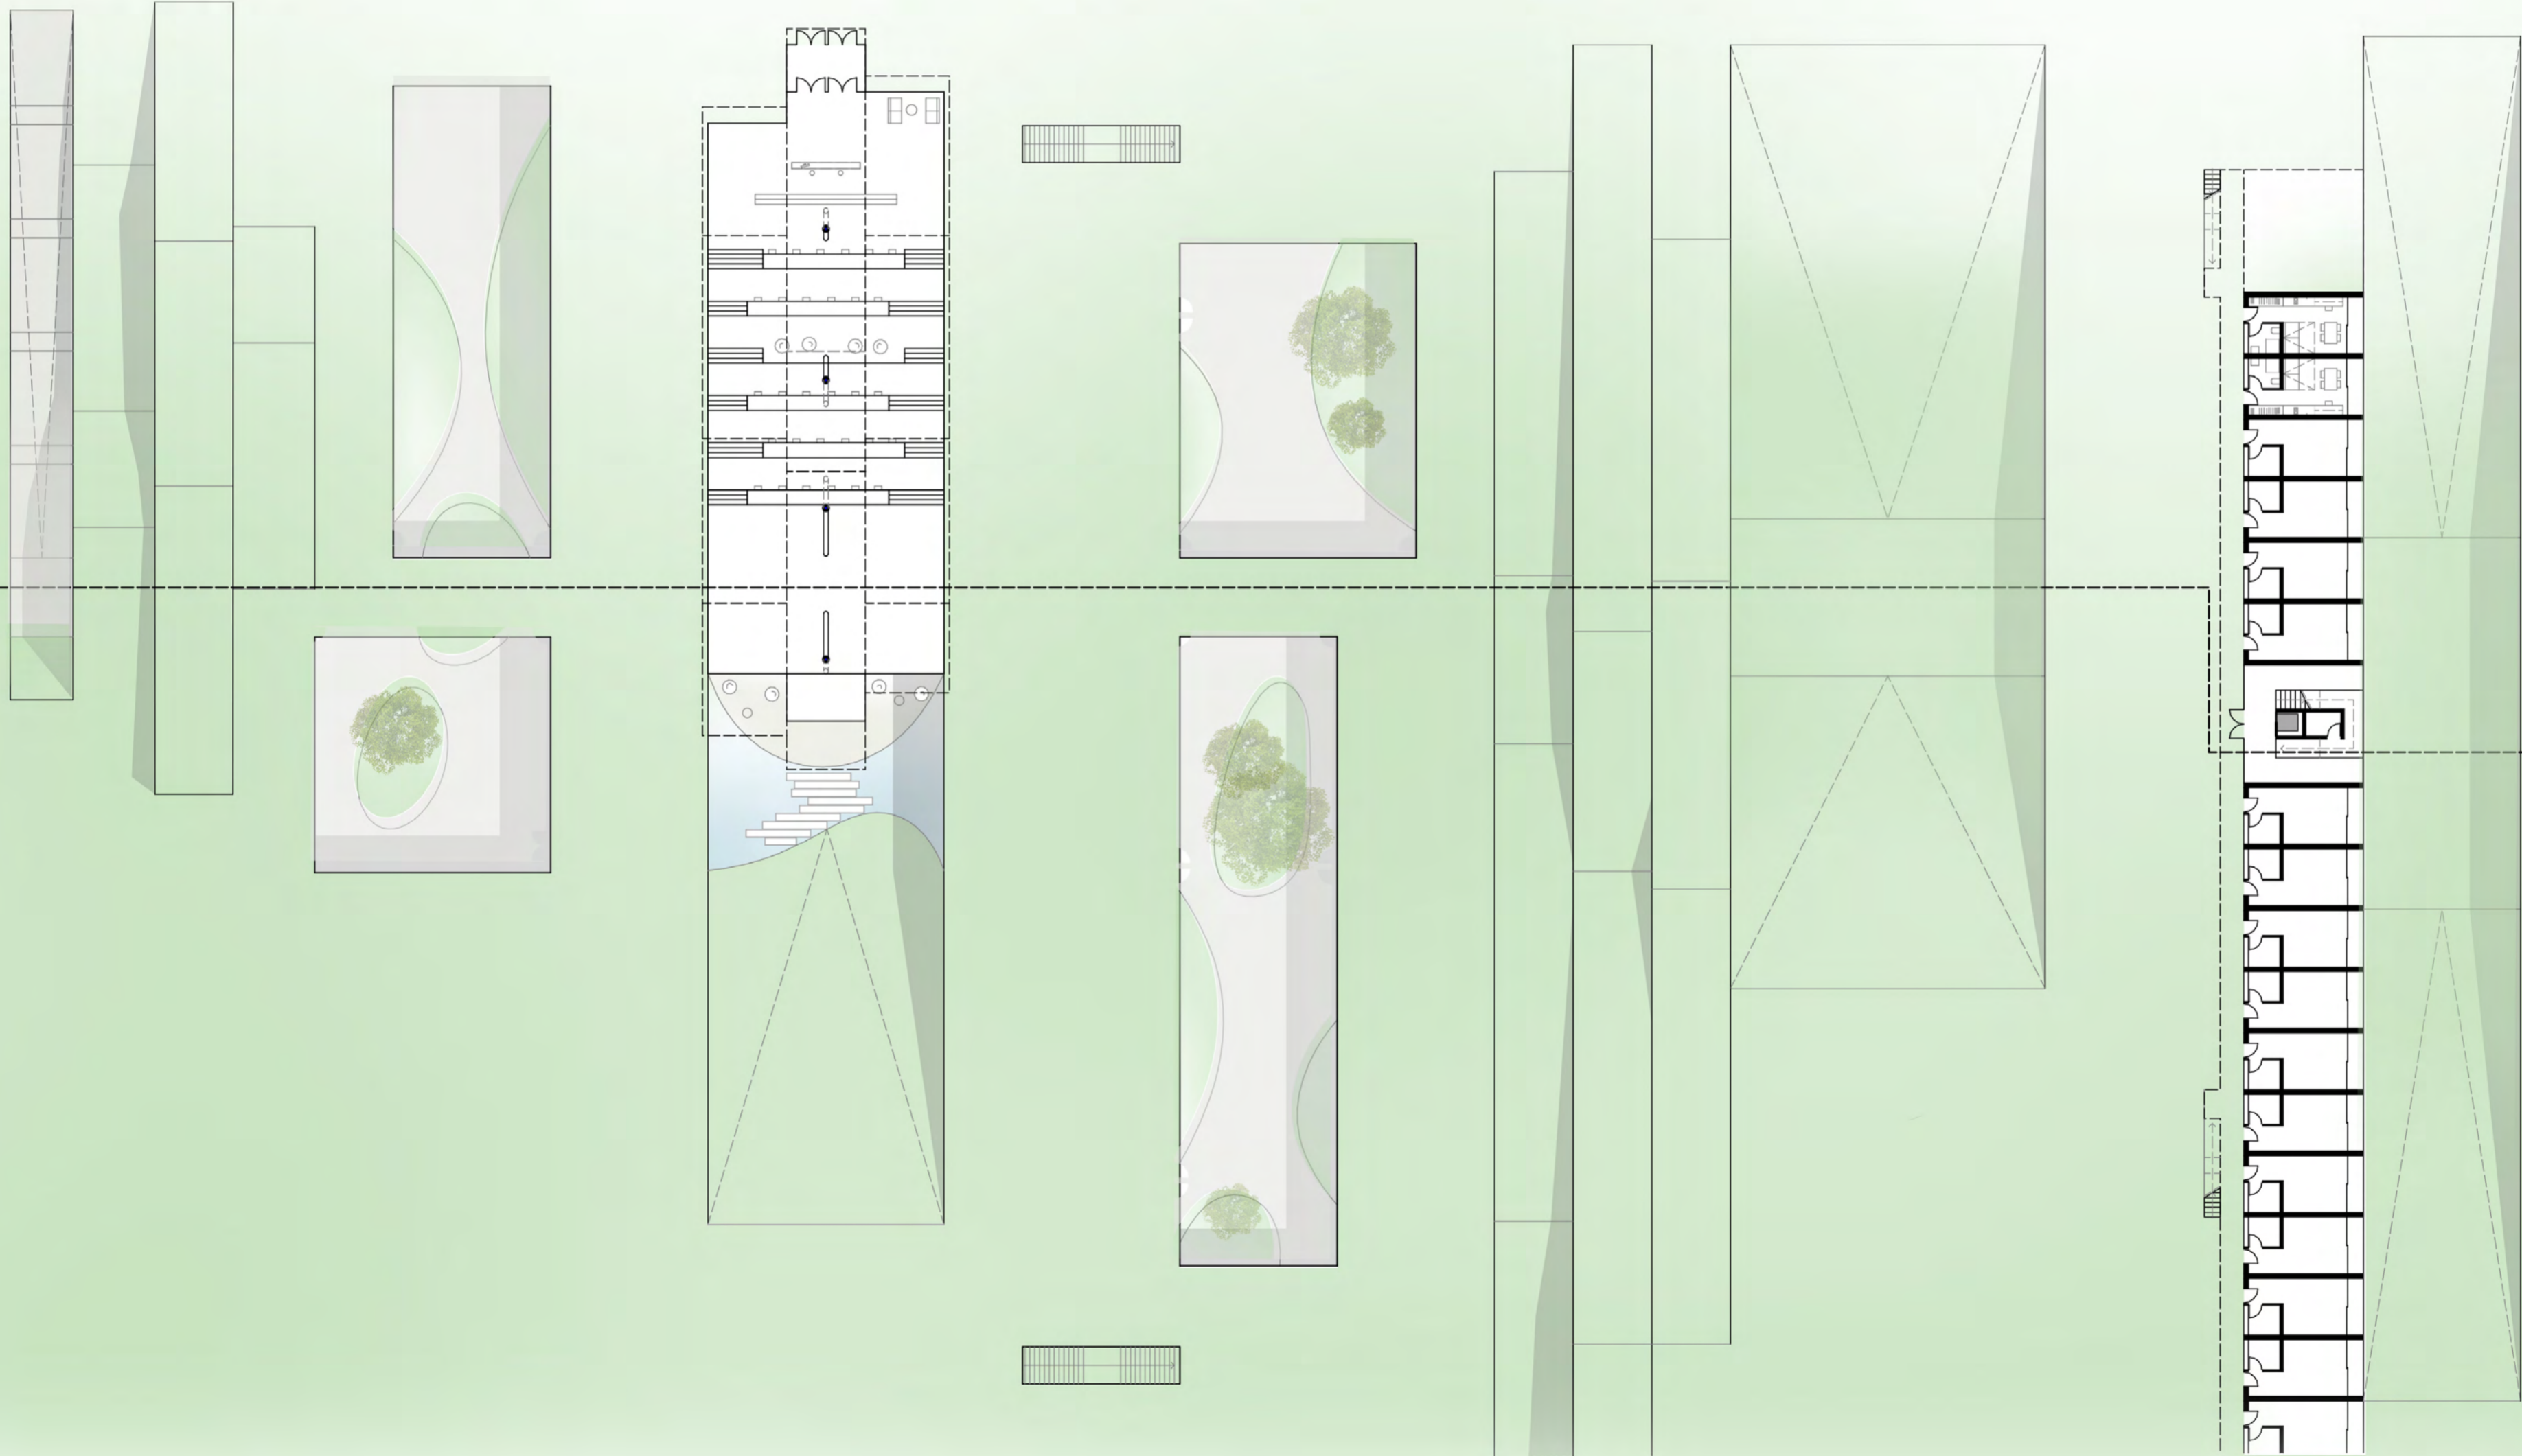

1

1



M O D E L L F O T O S



