




Ortseingang Ost

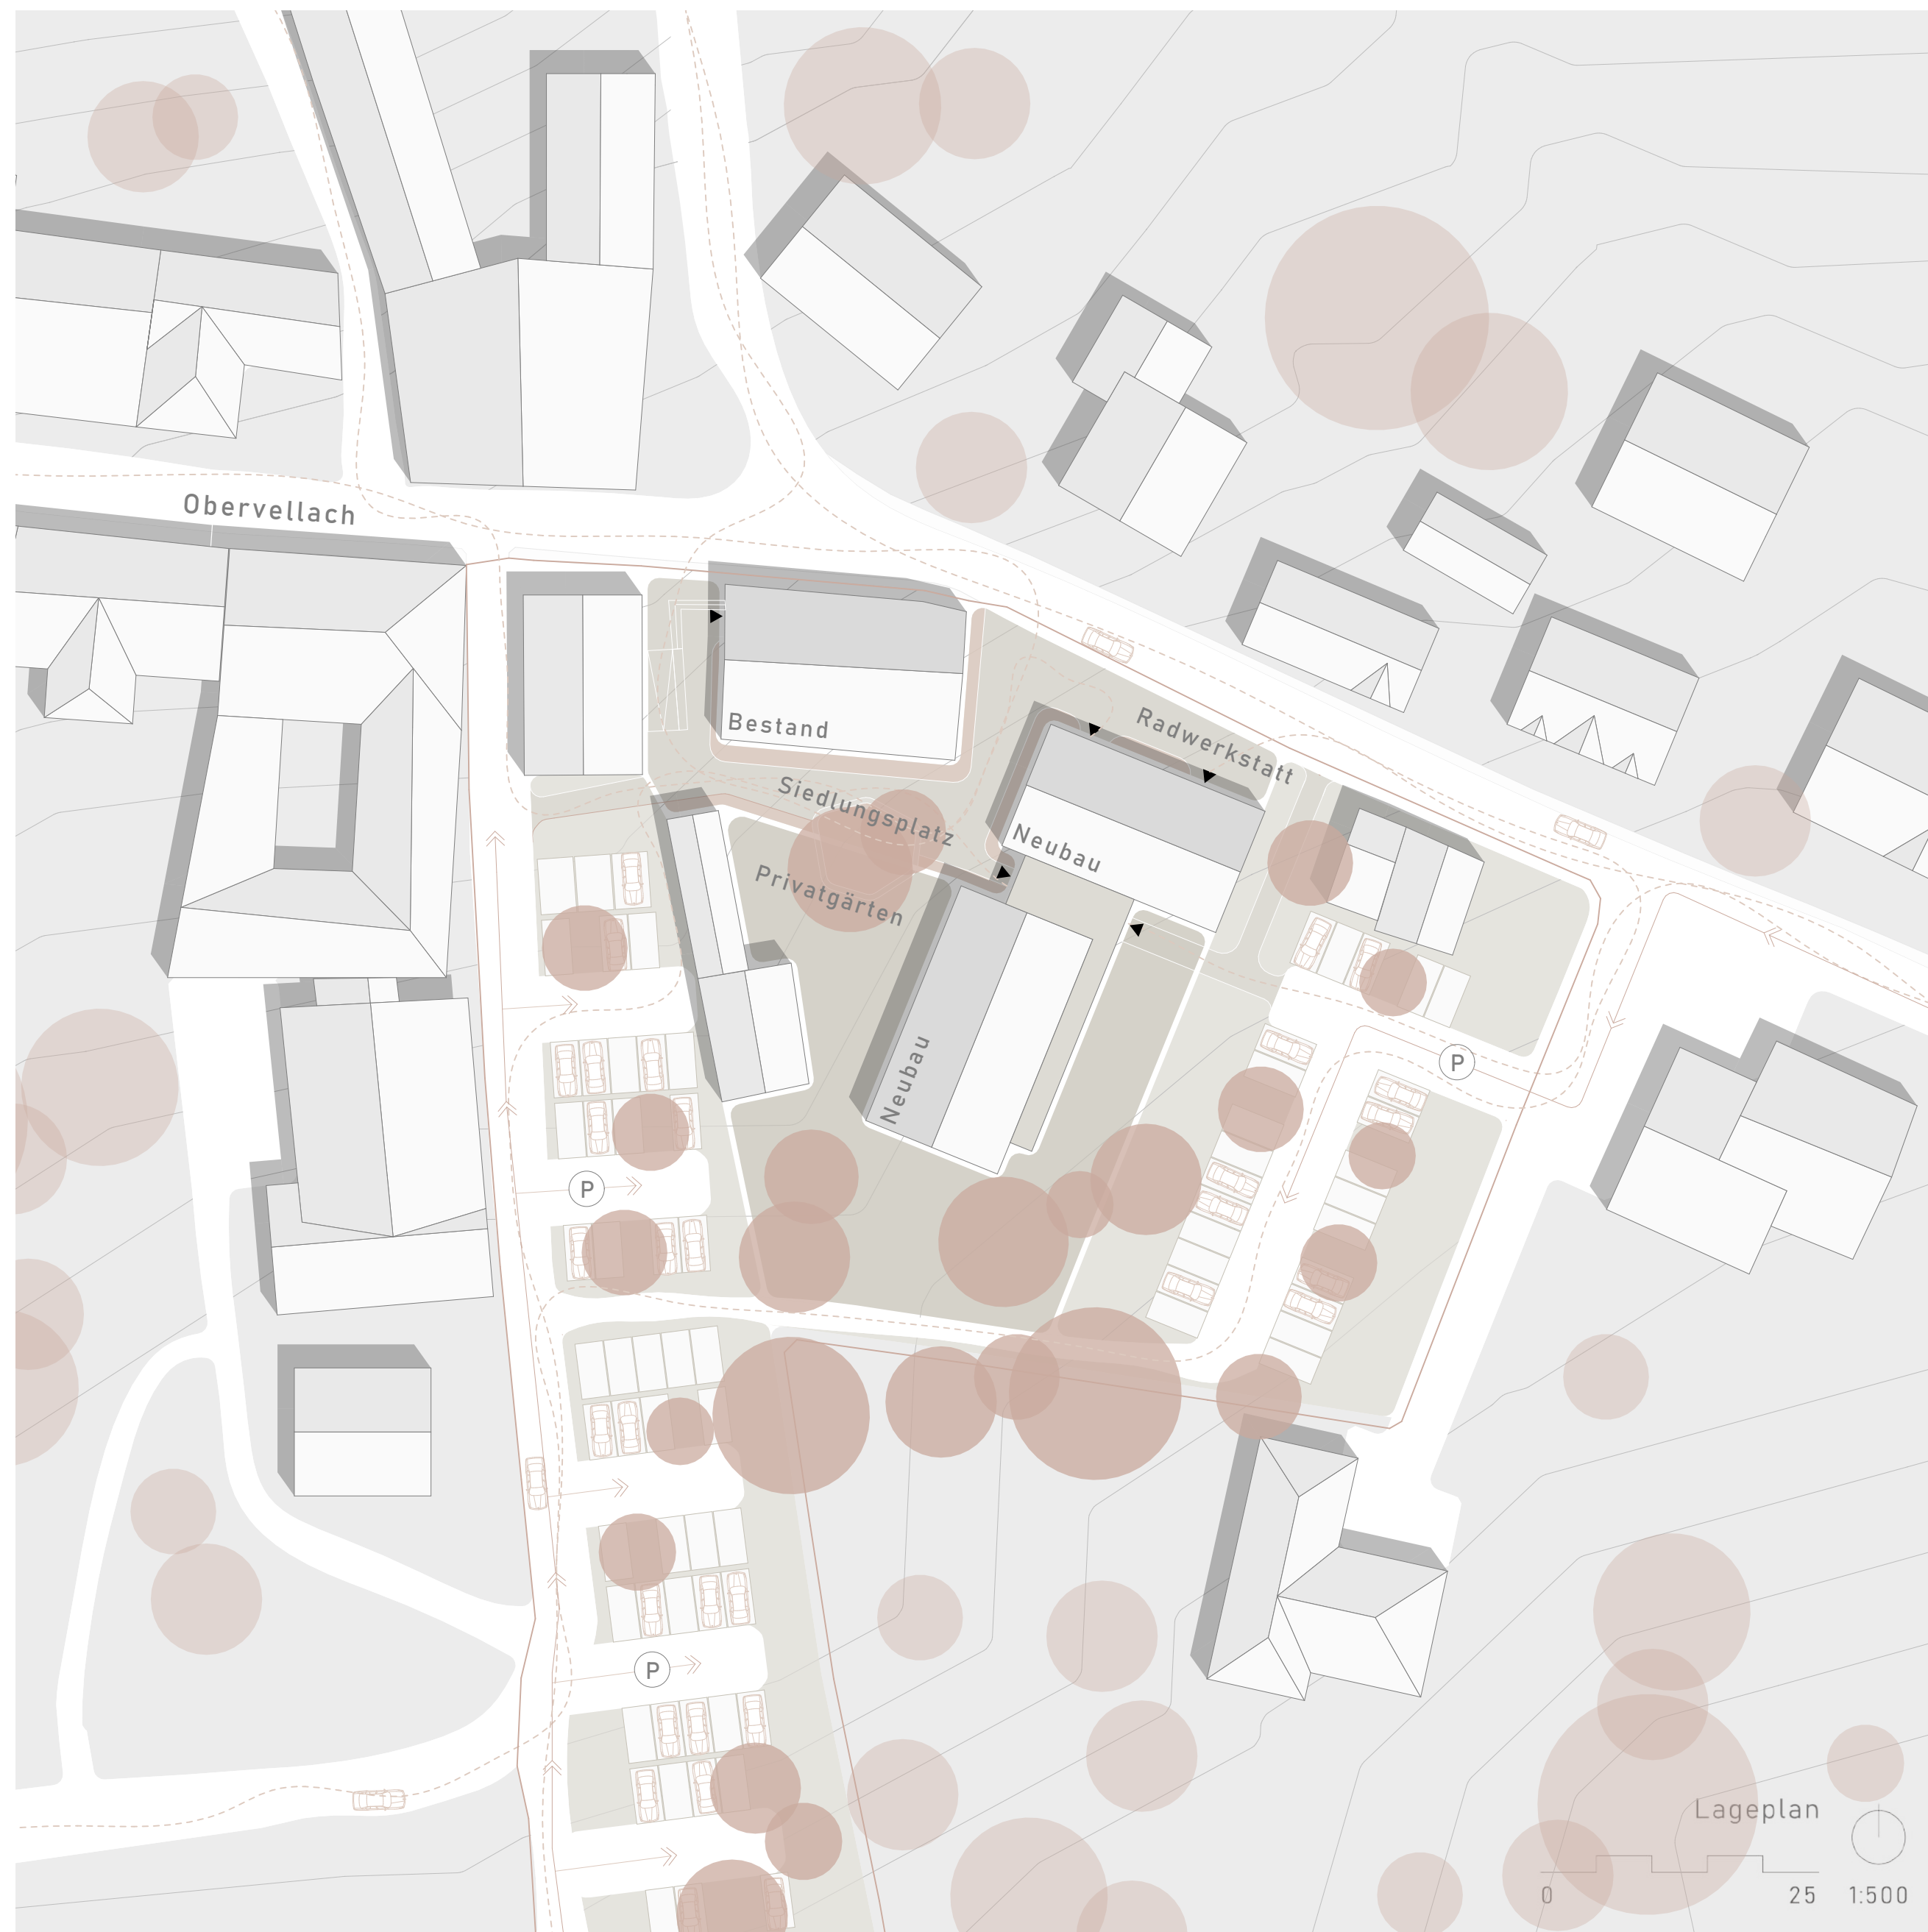


Lageplan



Schnitt a-a

ZWISCHENDRIN

Aufgabenstellung ist es, durch Nachverdichtung einen Lösungsansatz für Defizite des Ortes zu schaffen. Zum einen steht das Fehlen von Wohnraum für ein bis zwei Personenhaushalte der Revitalisierung des Ortes im Weg. Dabei soll ein Neubau mit bis zu 12-15 bis drei Zimmerwohnungen Abhilfe schaffen. Die Wohnformen, sowie die Veränderungen von Gesellschaftsstrukturen spielen hierbei eine zentrale Rolle, da diese im Wandel der Zeit betrachtet werden und auf mögliche Änderungen reagieren sollen. Durchdachte Begegnungszonen und eine nachhaltige Le-

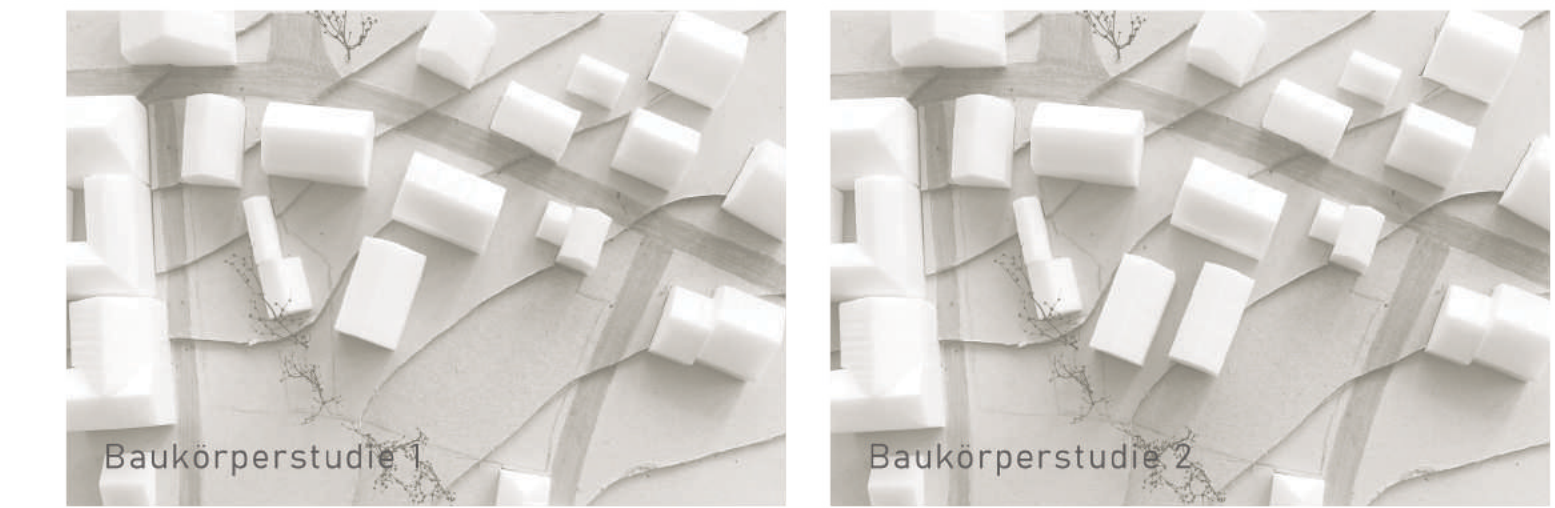

Zwischenraum Bäckerei - Neubau



Grundriss Erdgeschoss



Grundriss Obergeschoss

Wohnungstypen

- Typ A
2x
126 qm²
- Typ B
2x
80 qm²
- Typ C
2x
62 qm²
- Typ D
7x
56 qm²
- Typ E
2x
30 qm²

Putzarten/Farbkonzept



Laubengang



Innenhof



Ansicht Ost



Ansicht Nord