

LÄNGSSCHNITT 1:500



INFOTAFELN



SCHACHBRETT



DENKMAL



FAHNEN



WASSERSPIEL



BRUNNEN




GRUNDRISS 1:500




LÄRCHENHOLZ



MAKADAM

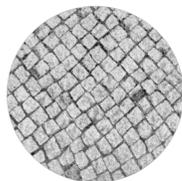

KOPFSTEINPFLASTER

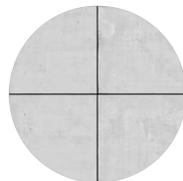


BETONPLATTEN




SICHTBETON




INFORMATIONSPAVILLON

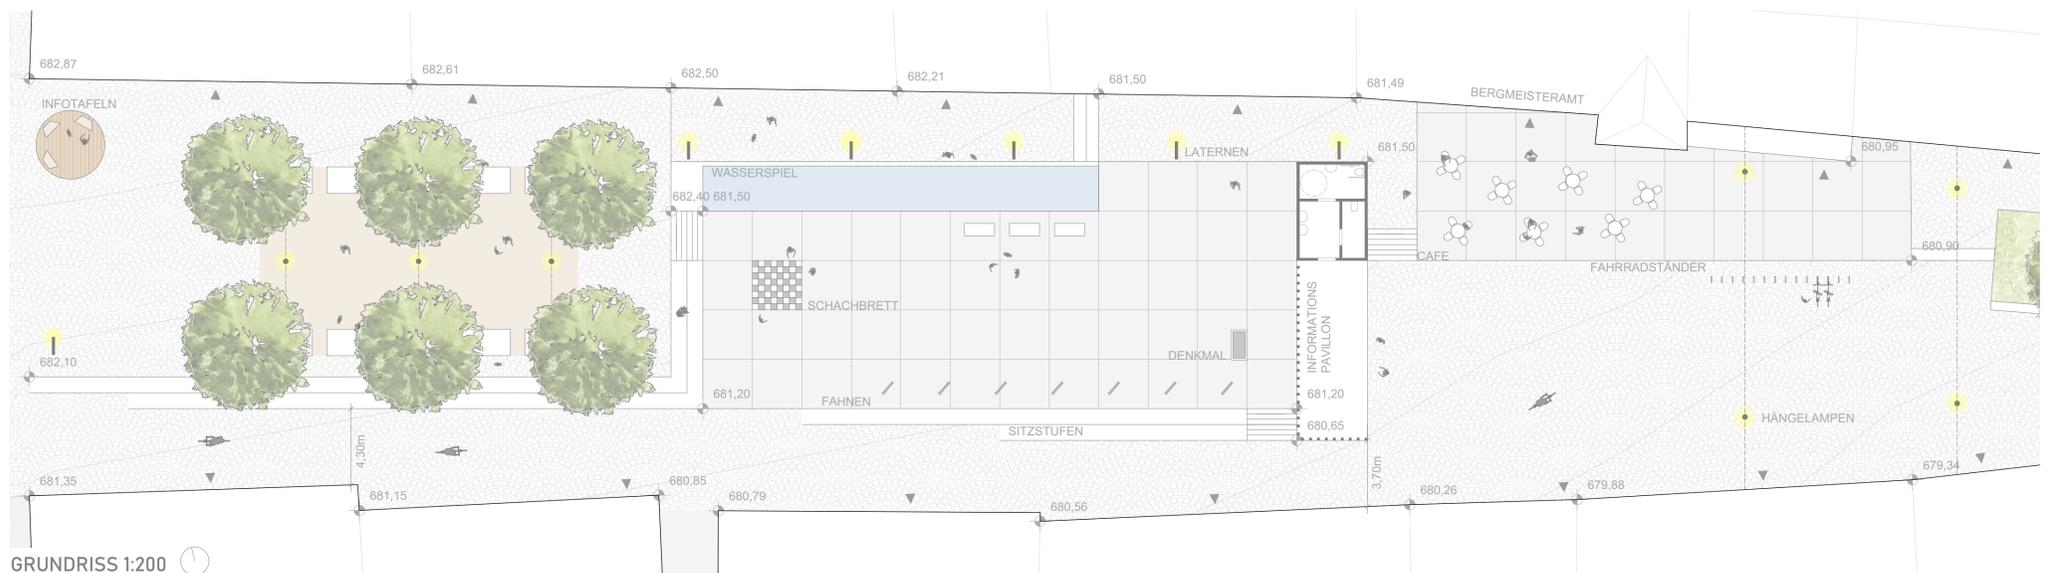

GRUNDRISS 1:200

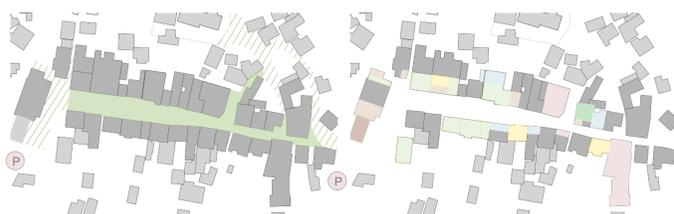

- VERKEHRSFREIE ZONE
- GASTRONOMIE | BEHERBERGUNG
- BEGEGNUNGSZONE
- HANDEL
- DIENSTLEISTER | KLEIN
- BANK | VERSICHERUNG
- VERWALTUNG
- GESUNDHEIT | ARZT | APOTHEKE
- OPTIONALE PARKFLÄCHEN

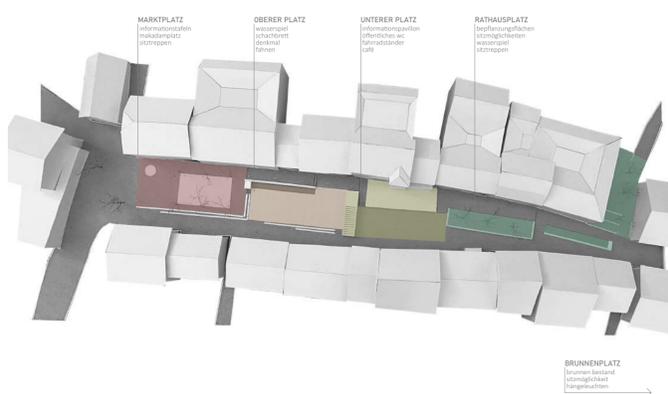

REFERENZ PAVILLON




REFERENZ MARKTPLATZ




REFERENZ SITZTREPPEN


Was zeichnet einen Hauptplatz eigentlich aus? Schon immer war ein Hauptplatz ein Ort des Treffens. Es ist ein generationenübergreifender Treffpunkt, der mitten im Zentrum liegt. Die dort angesiedelten Betriebe und Läden bilden einen wichtigen Bestandteil des Ortes. Vielerorts wandern solche Frequenzbringer aus dem Zentrum in Randgebiete aus, dadurch stirbt der Ortskern immer mehr aus. Um dieser Entwicklung entgegenzuwirken, soll der Hauptplatz wieder attraktiver für die Bevölkerung gestaltet werden. Um ein sicheres Fortbewegen zu gewährleisten, soll der gesamte Hauptplatz autofrei werden. Durch eine Terrassierung wird der 300 Meter lange Hauptplatz in überschaubare Bereiche unterteilt und an die bestehende Topografie angepasst.

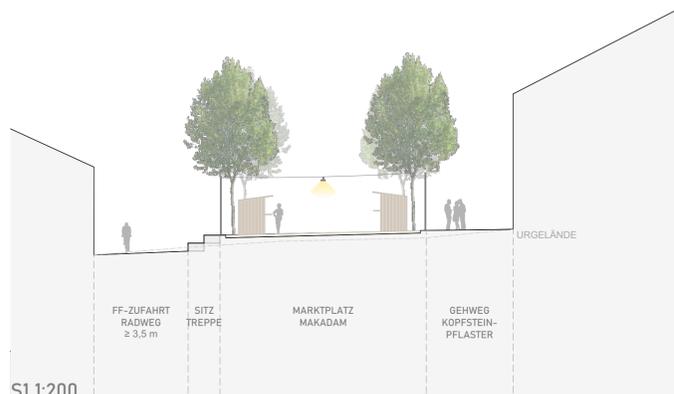

S1 1:200

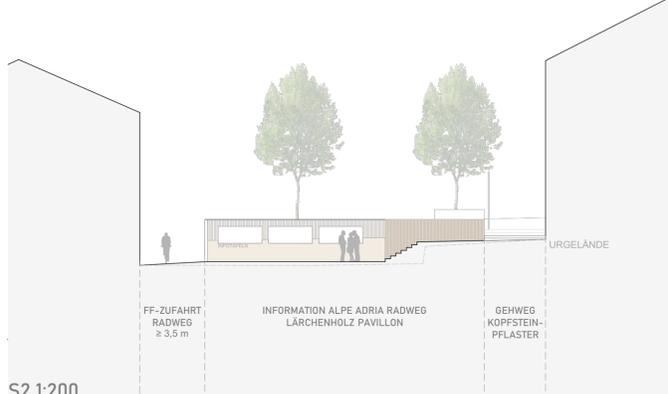

S2 1:200

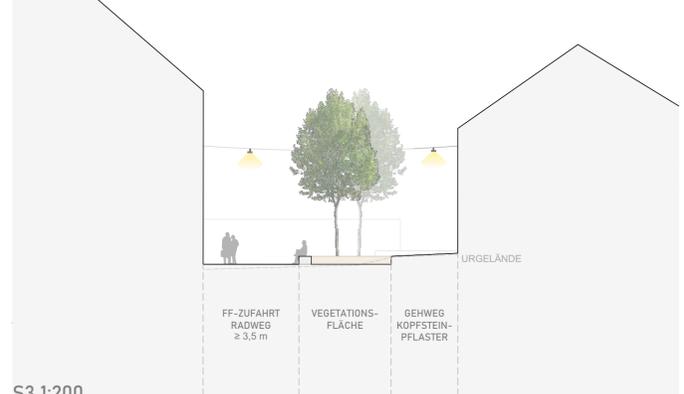

S3 1:200