





L Ü C K E N S C H I L U S S




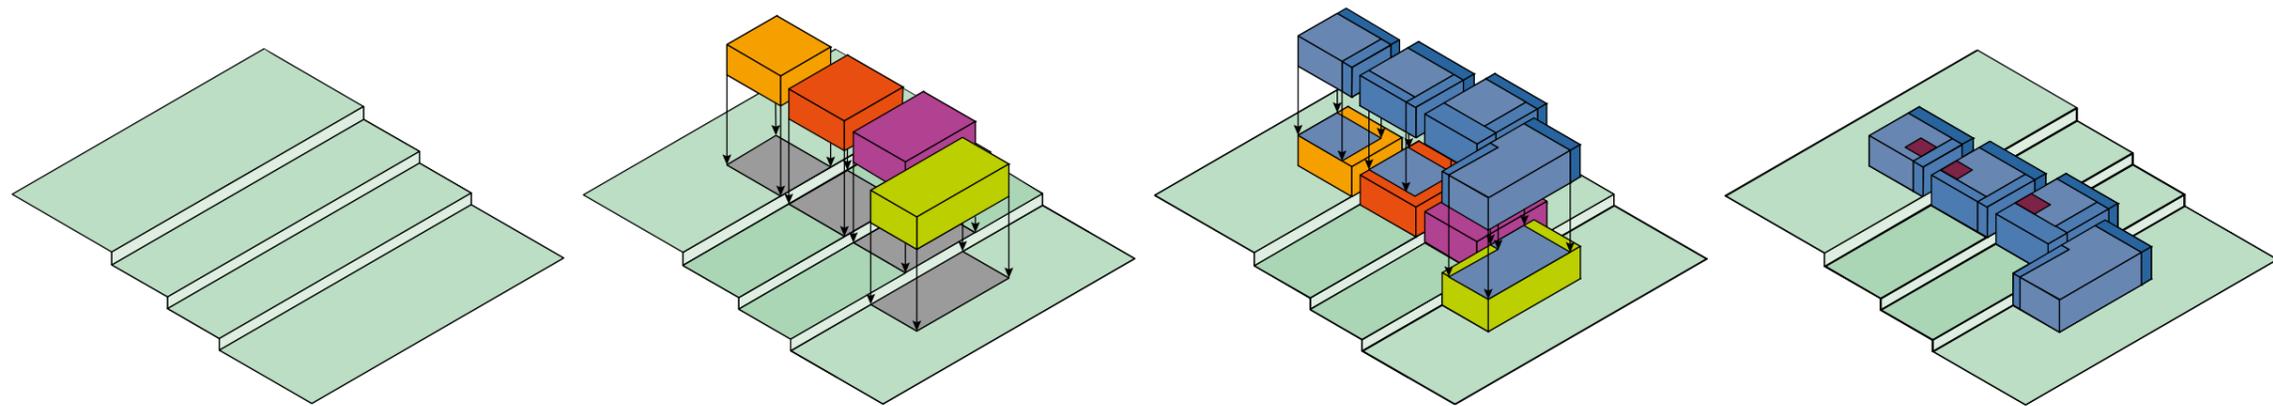


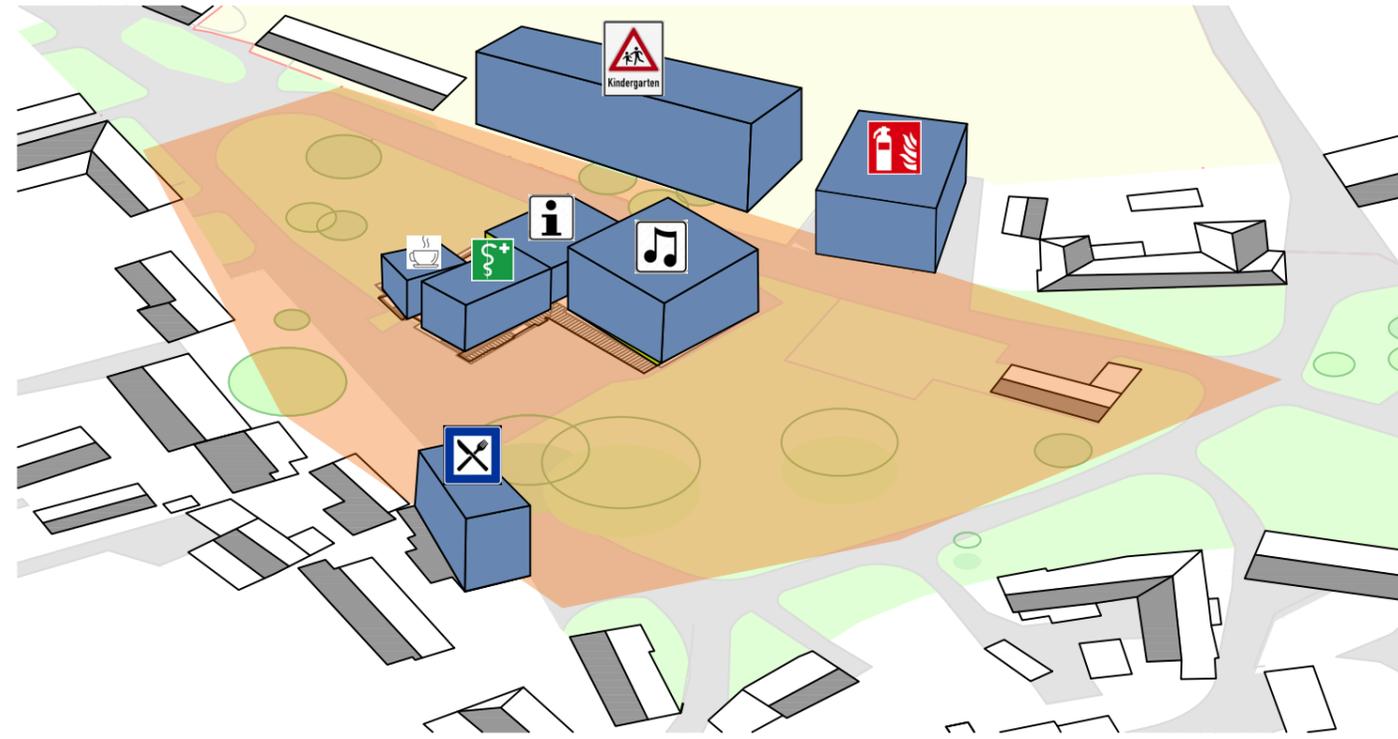

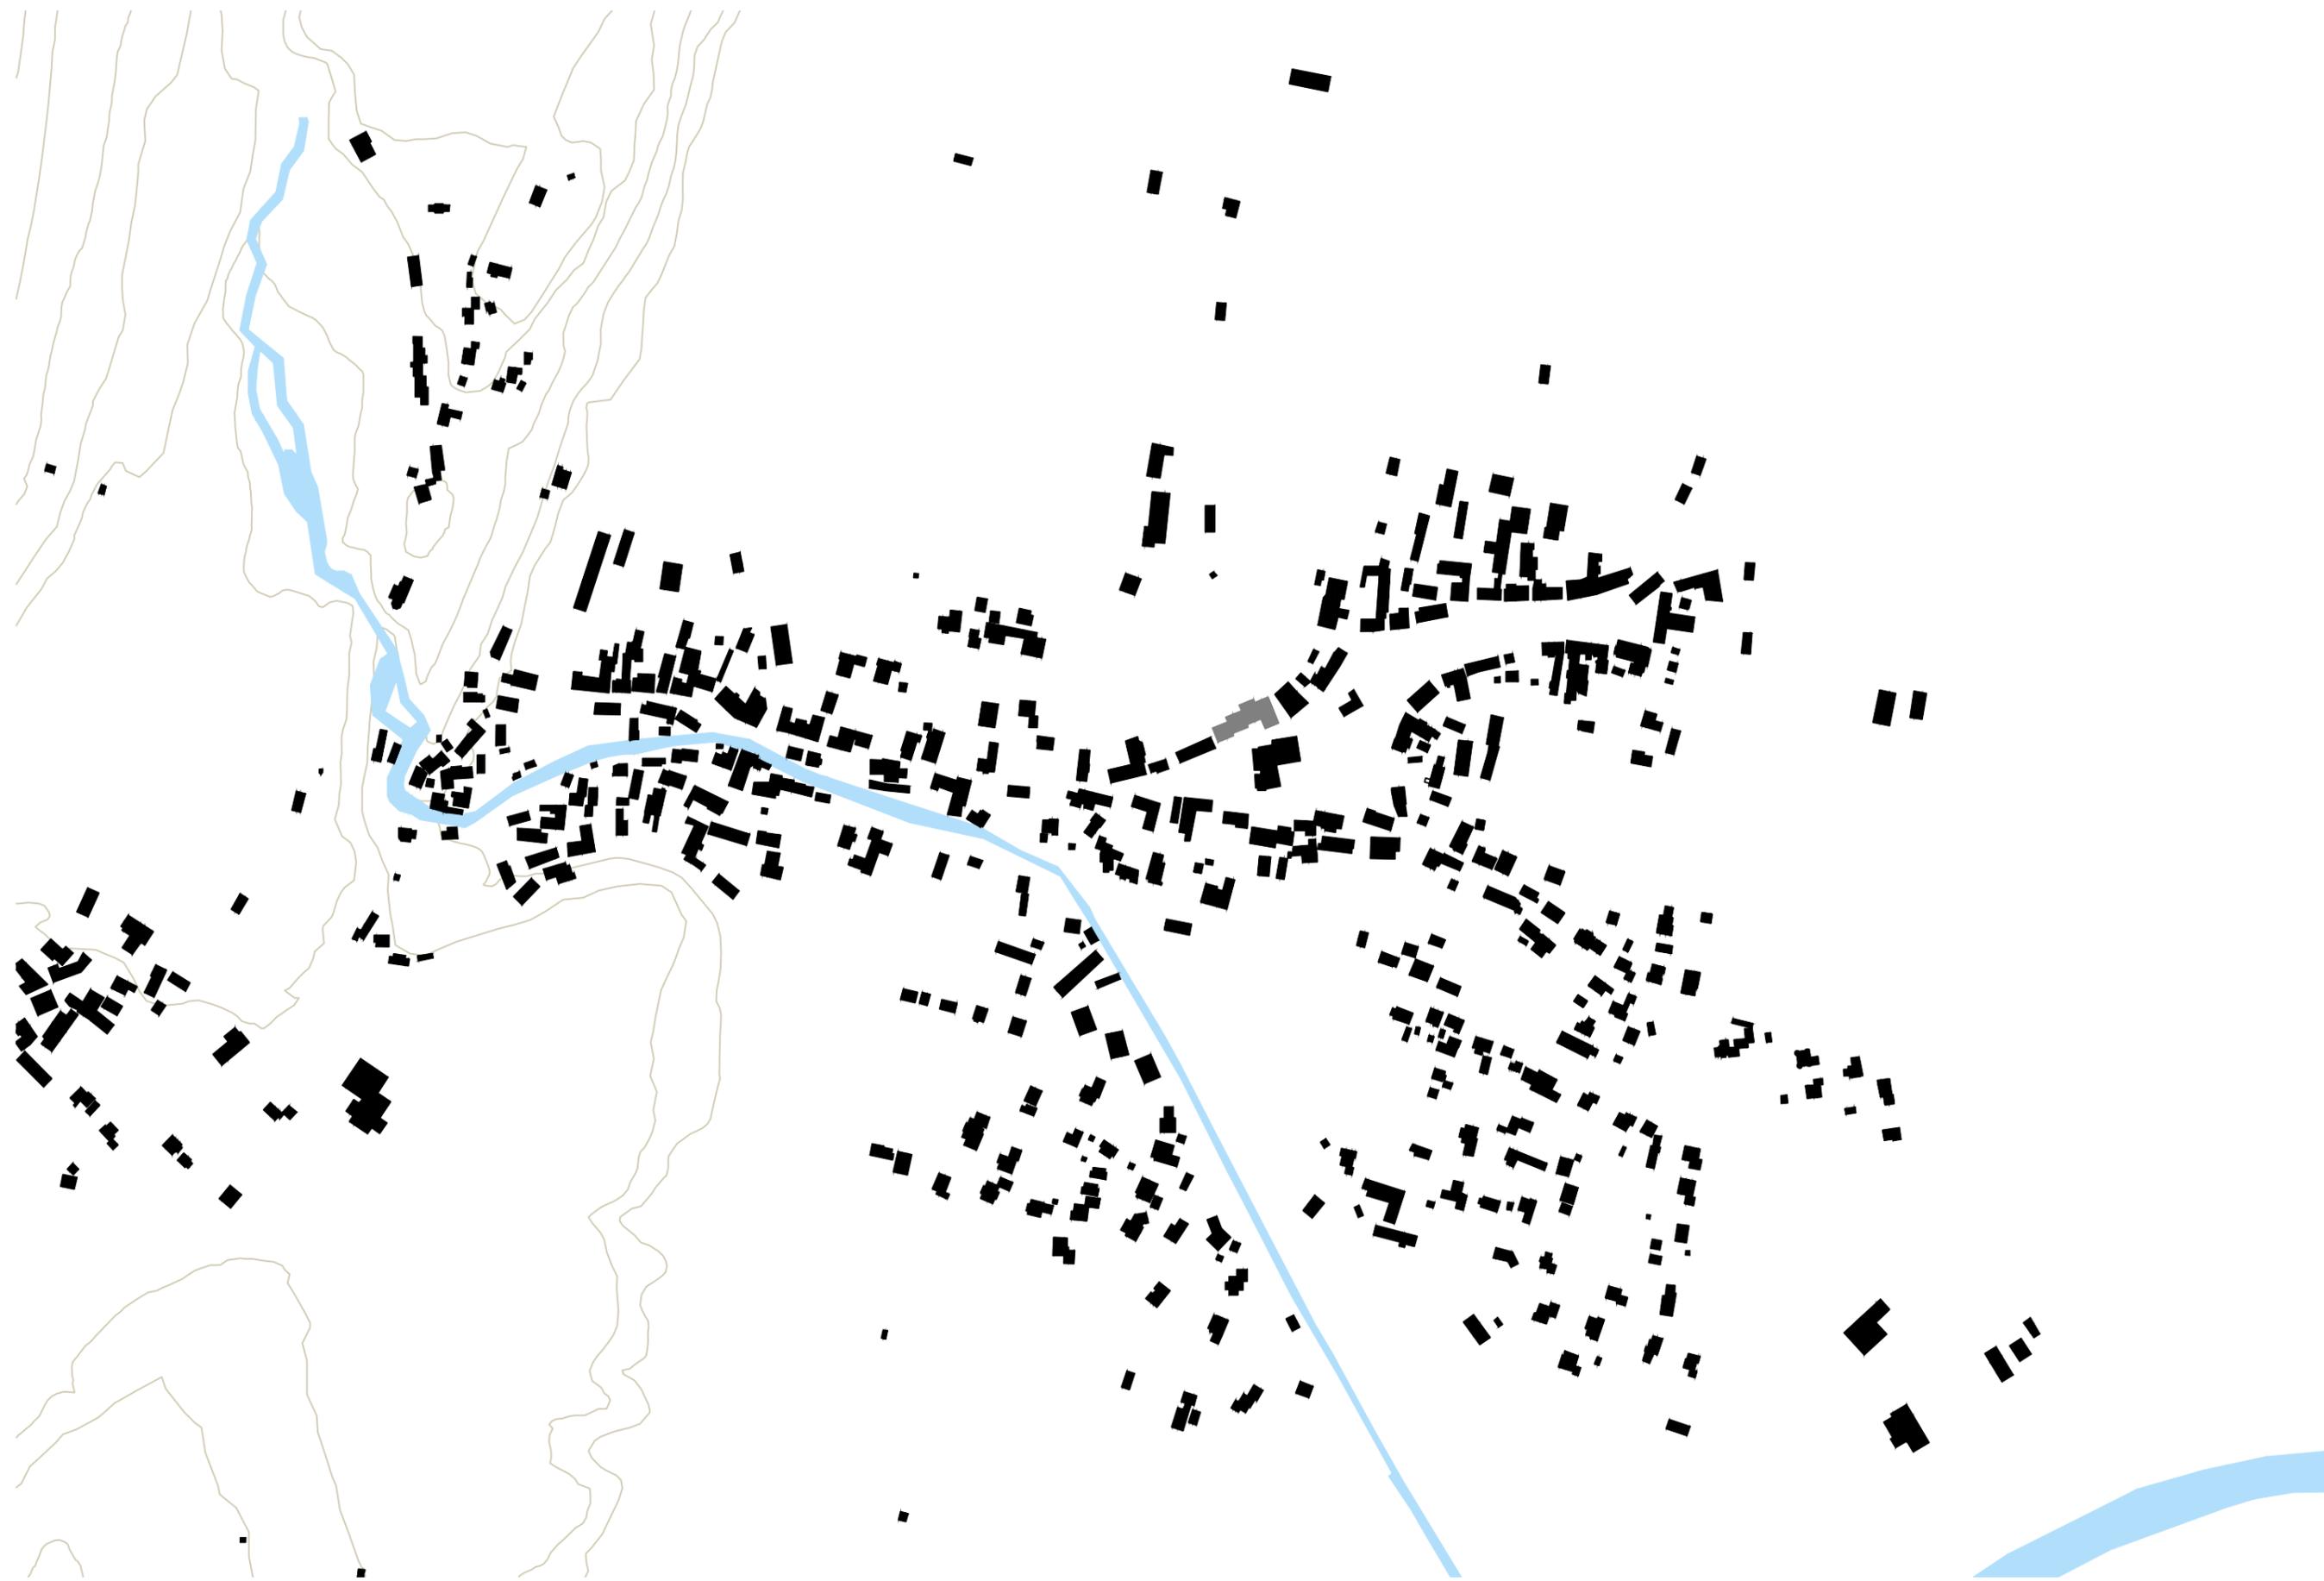




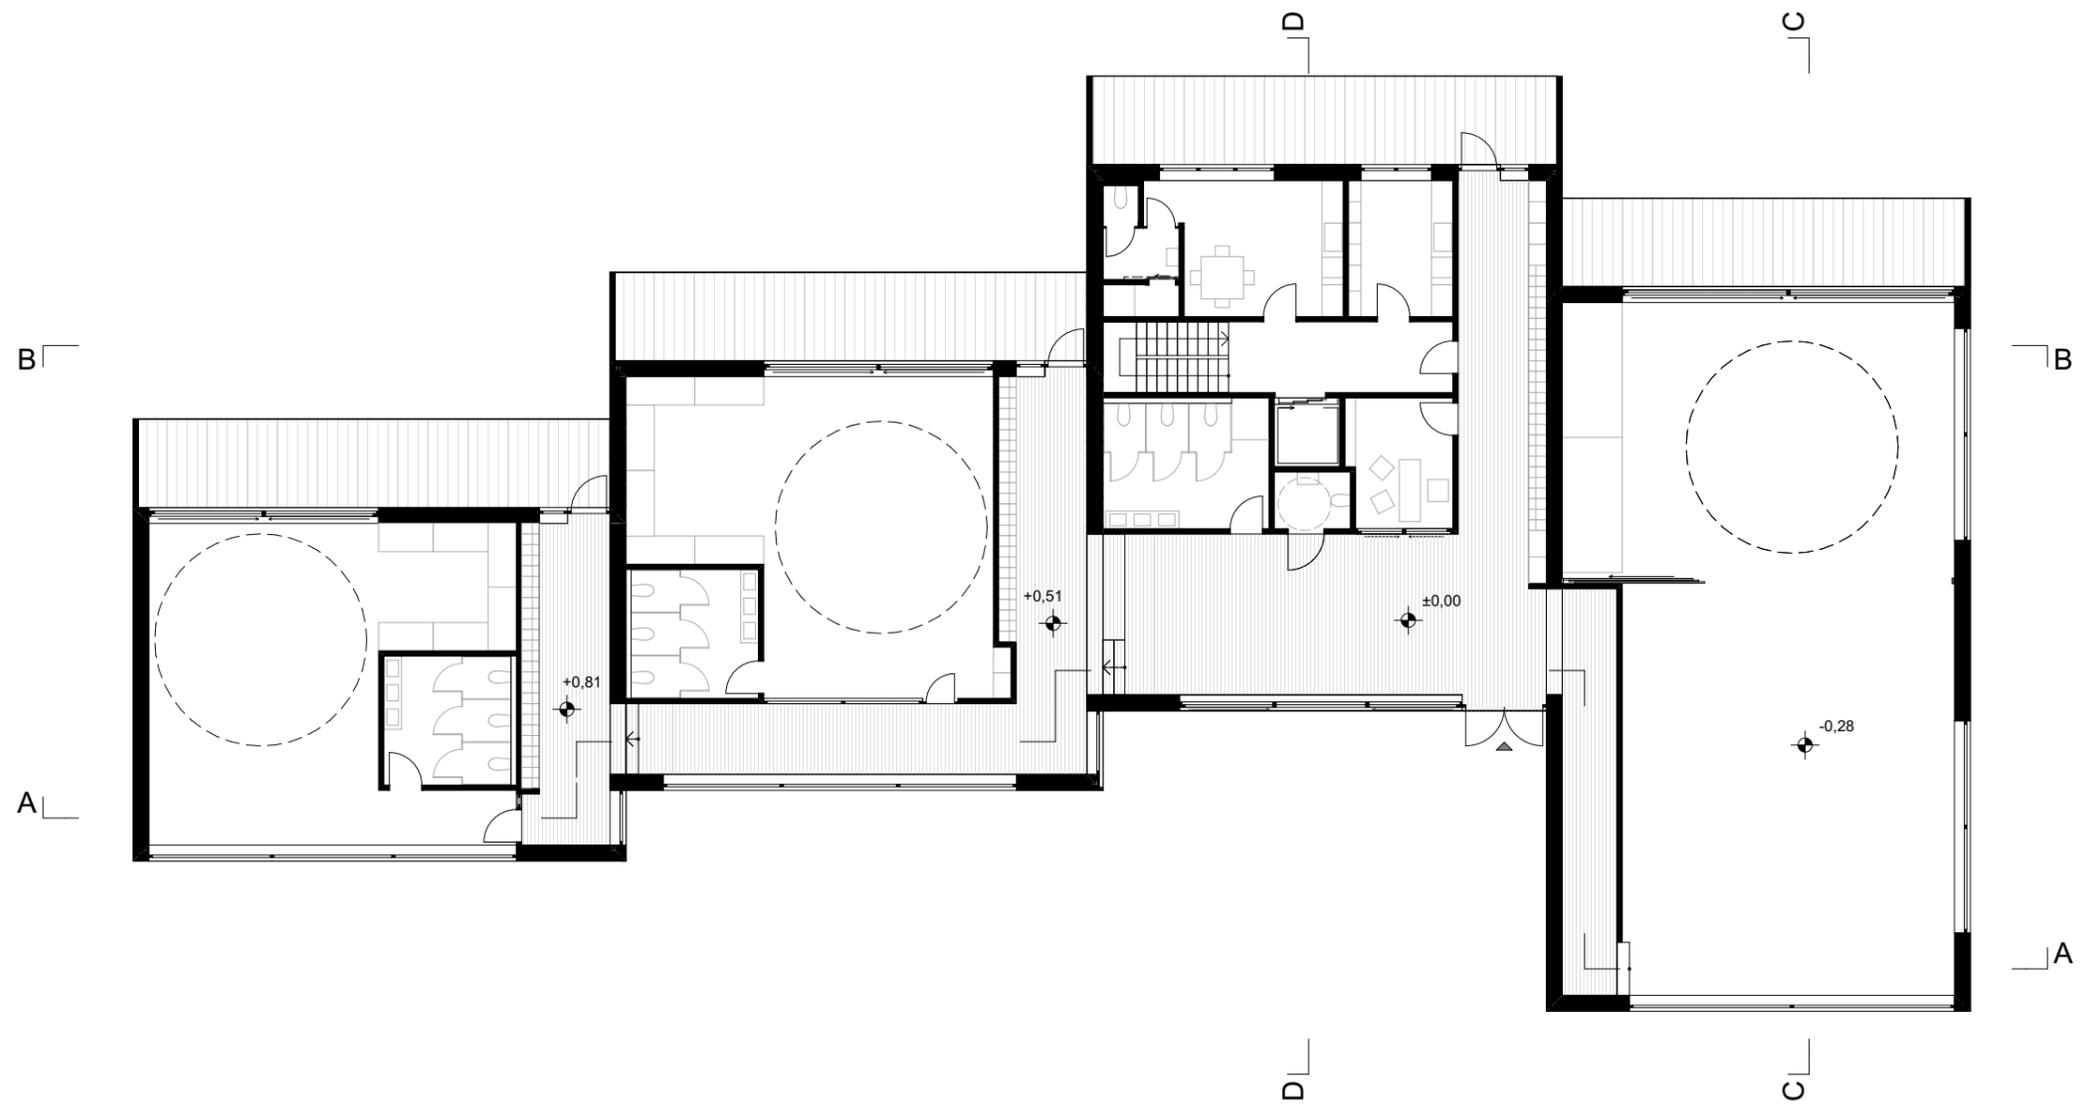


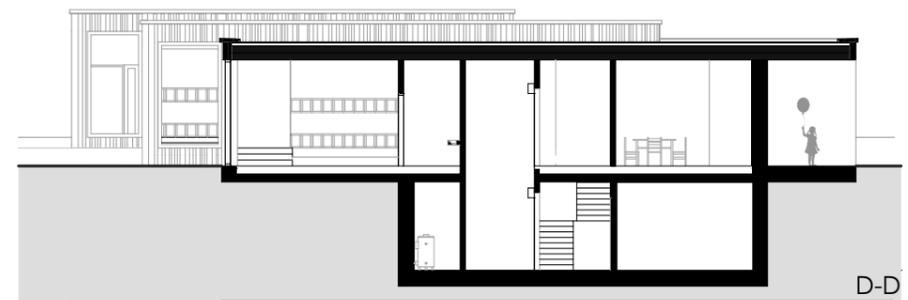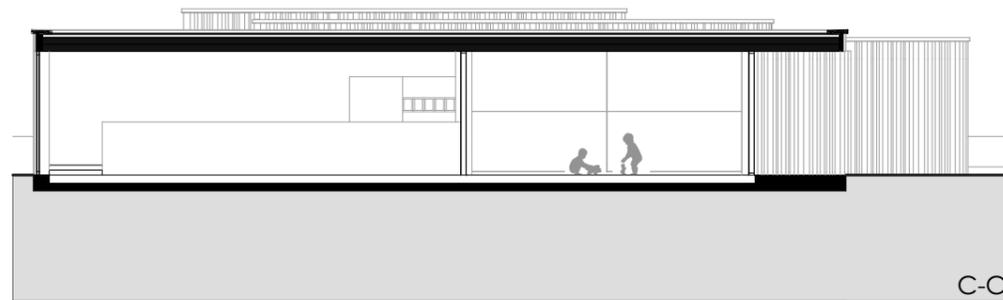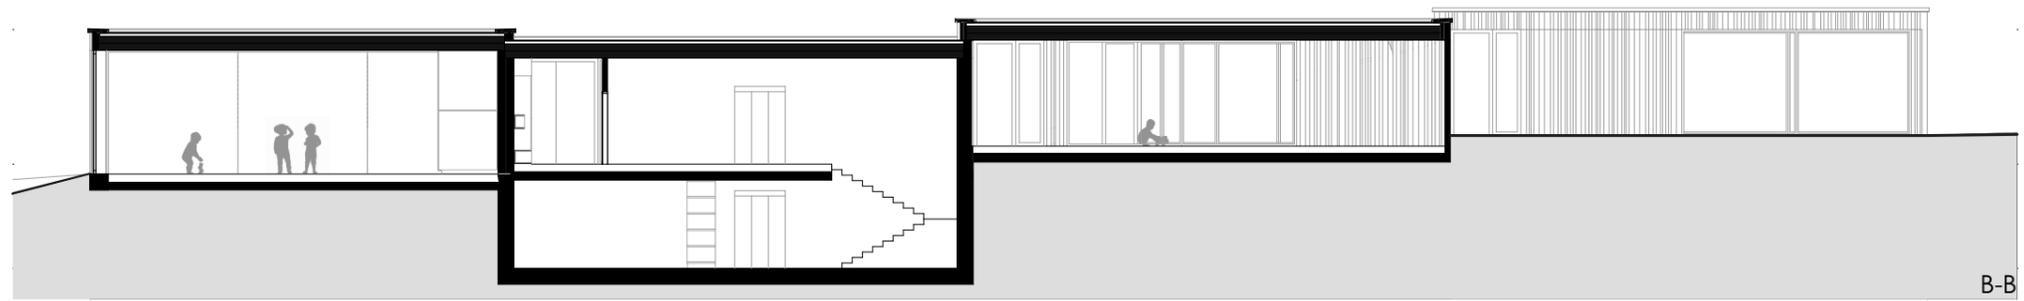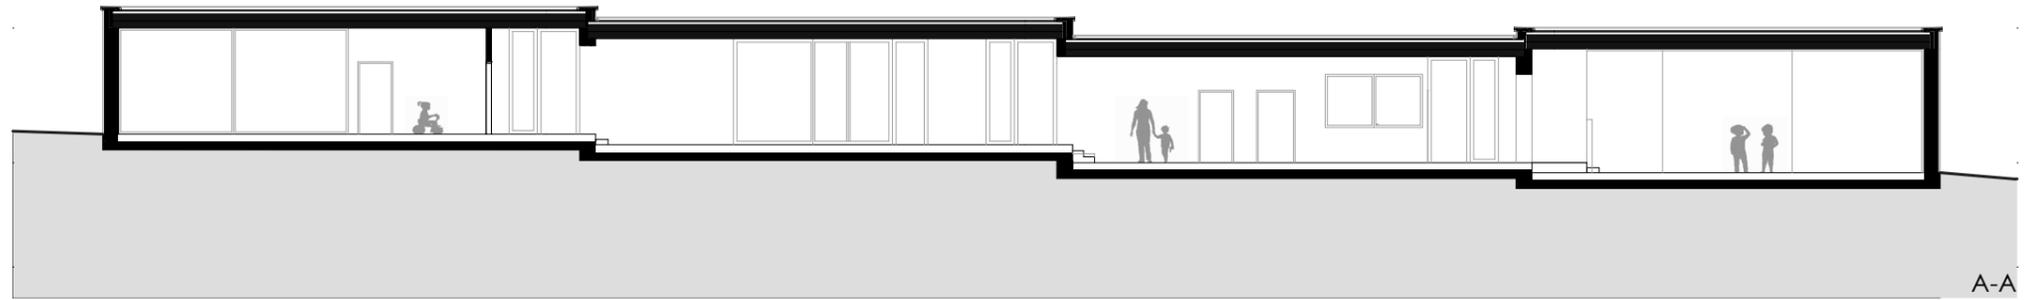


OST

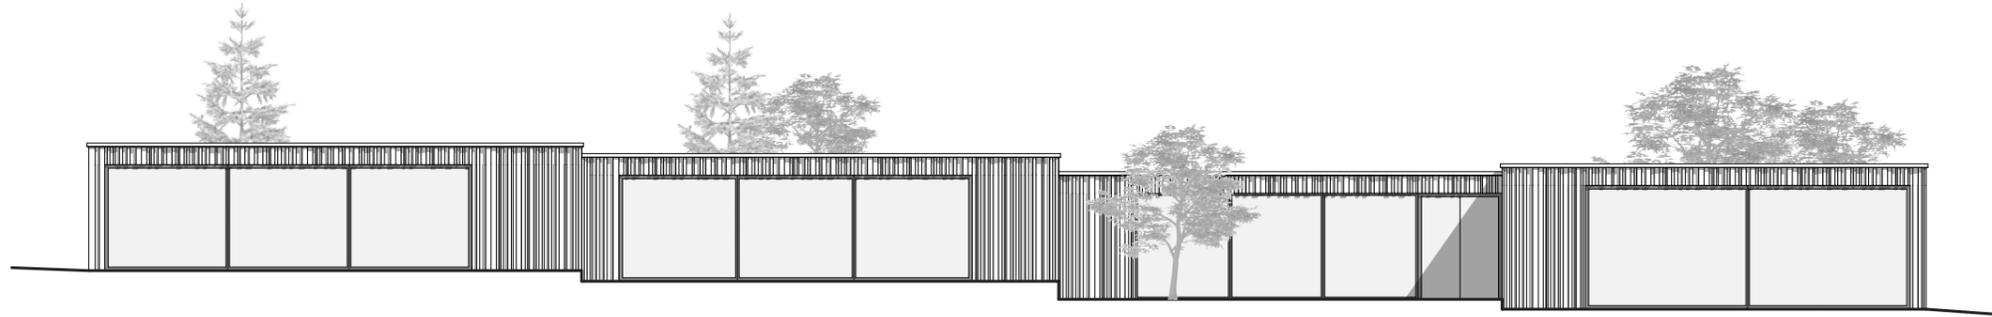


NORD

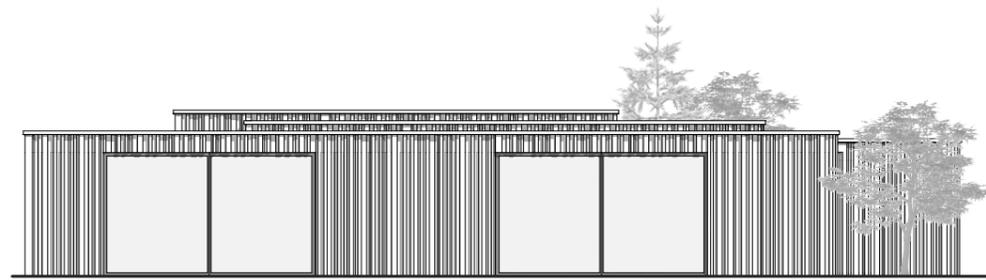


SÜD

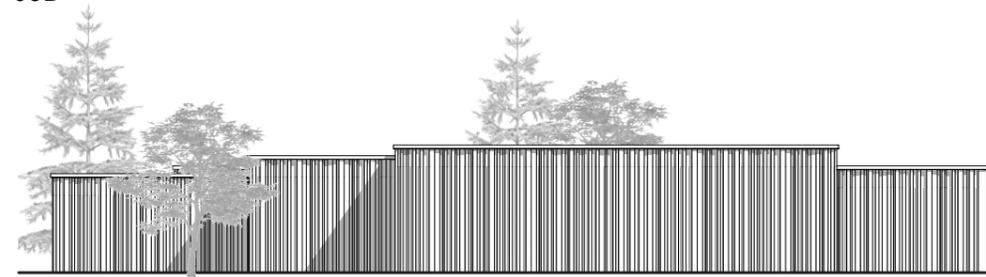

WEST

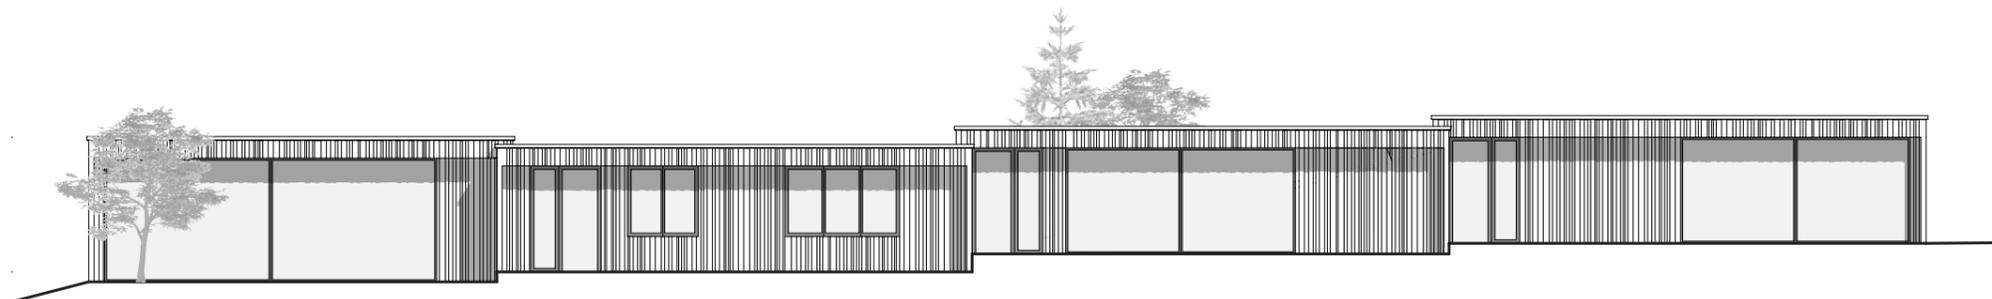

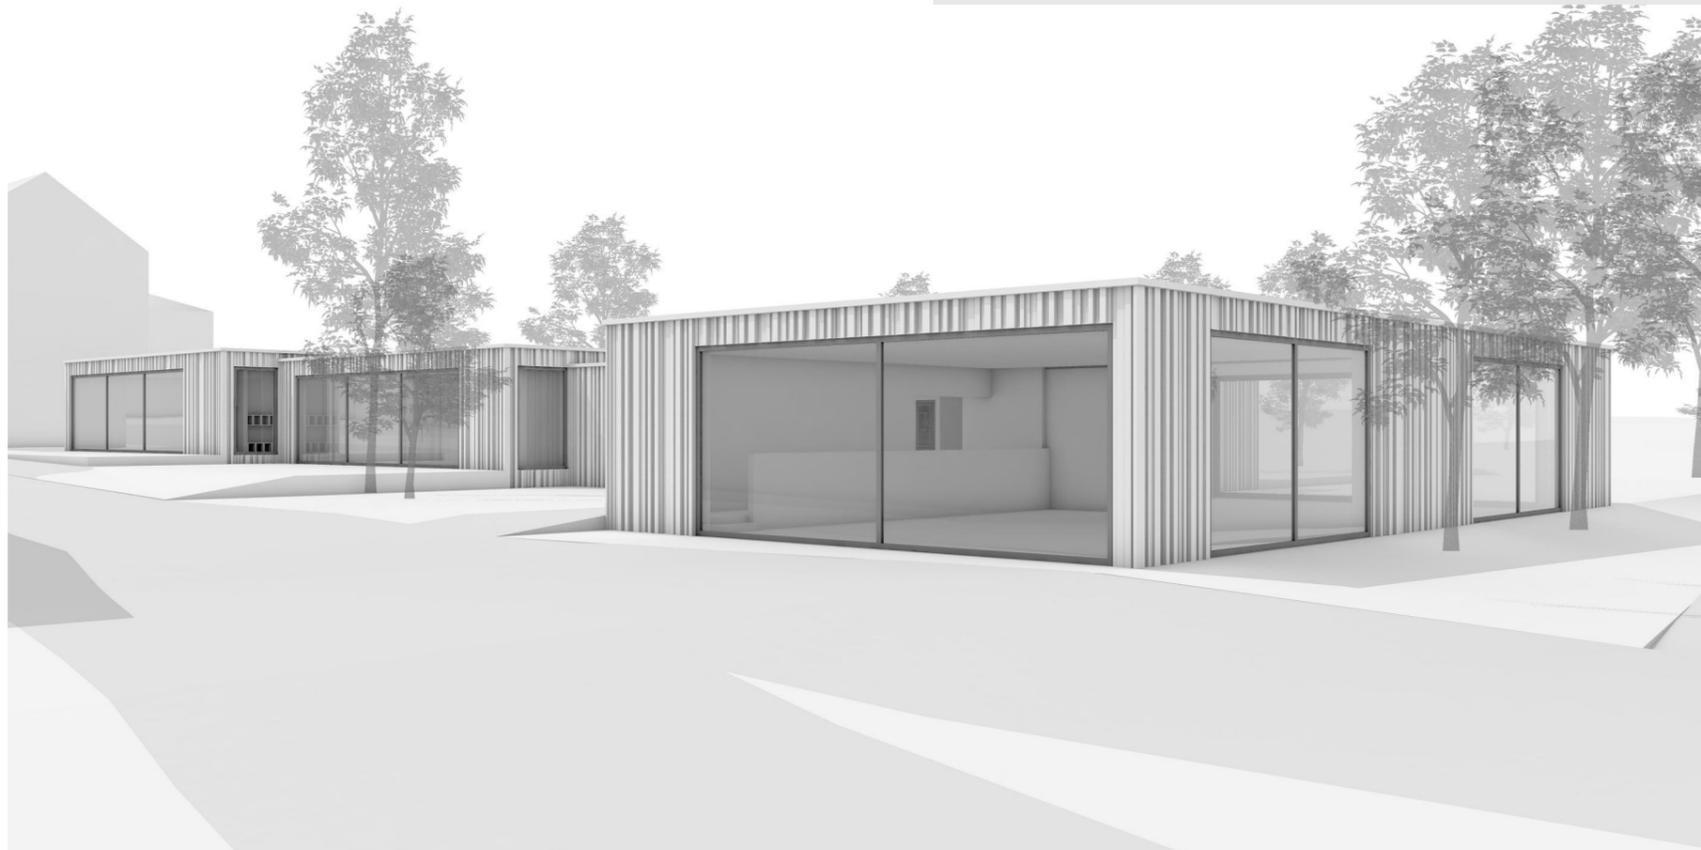



INNENWAND
FICHTE
WEISS LASSIERT



FUSSBODEN
EICHEN PARKETT
GEÖLT, GEBÜRSTET




BEGRÜNTE
FLACHDACH








TRAGENDE WAND
FICHTE GEÖLT




FASSADE, TERASSE
LÄRCHE
NATUR GEBÜRSTET

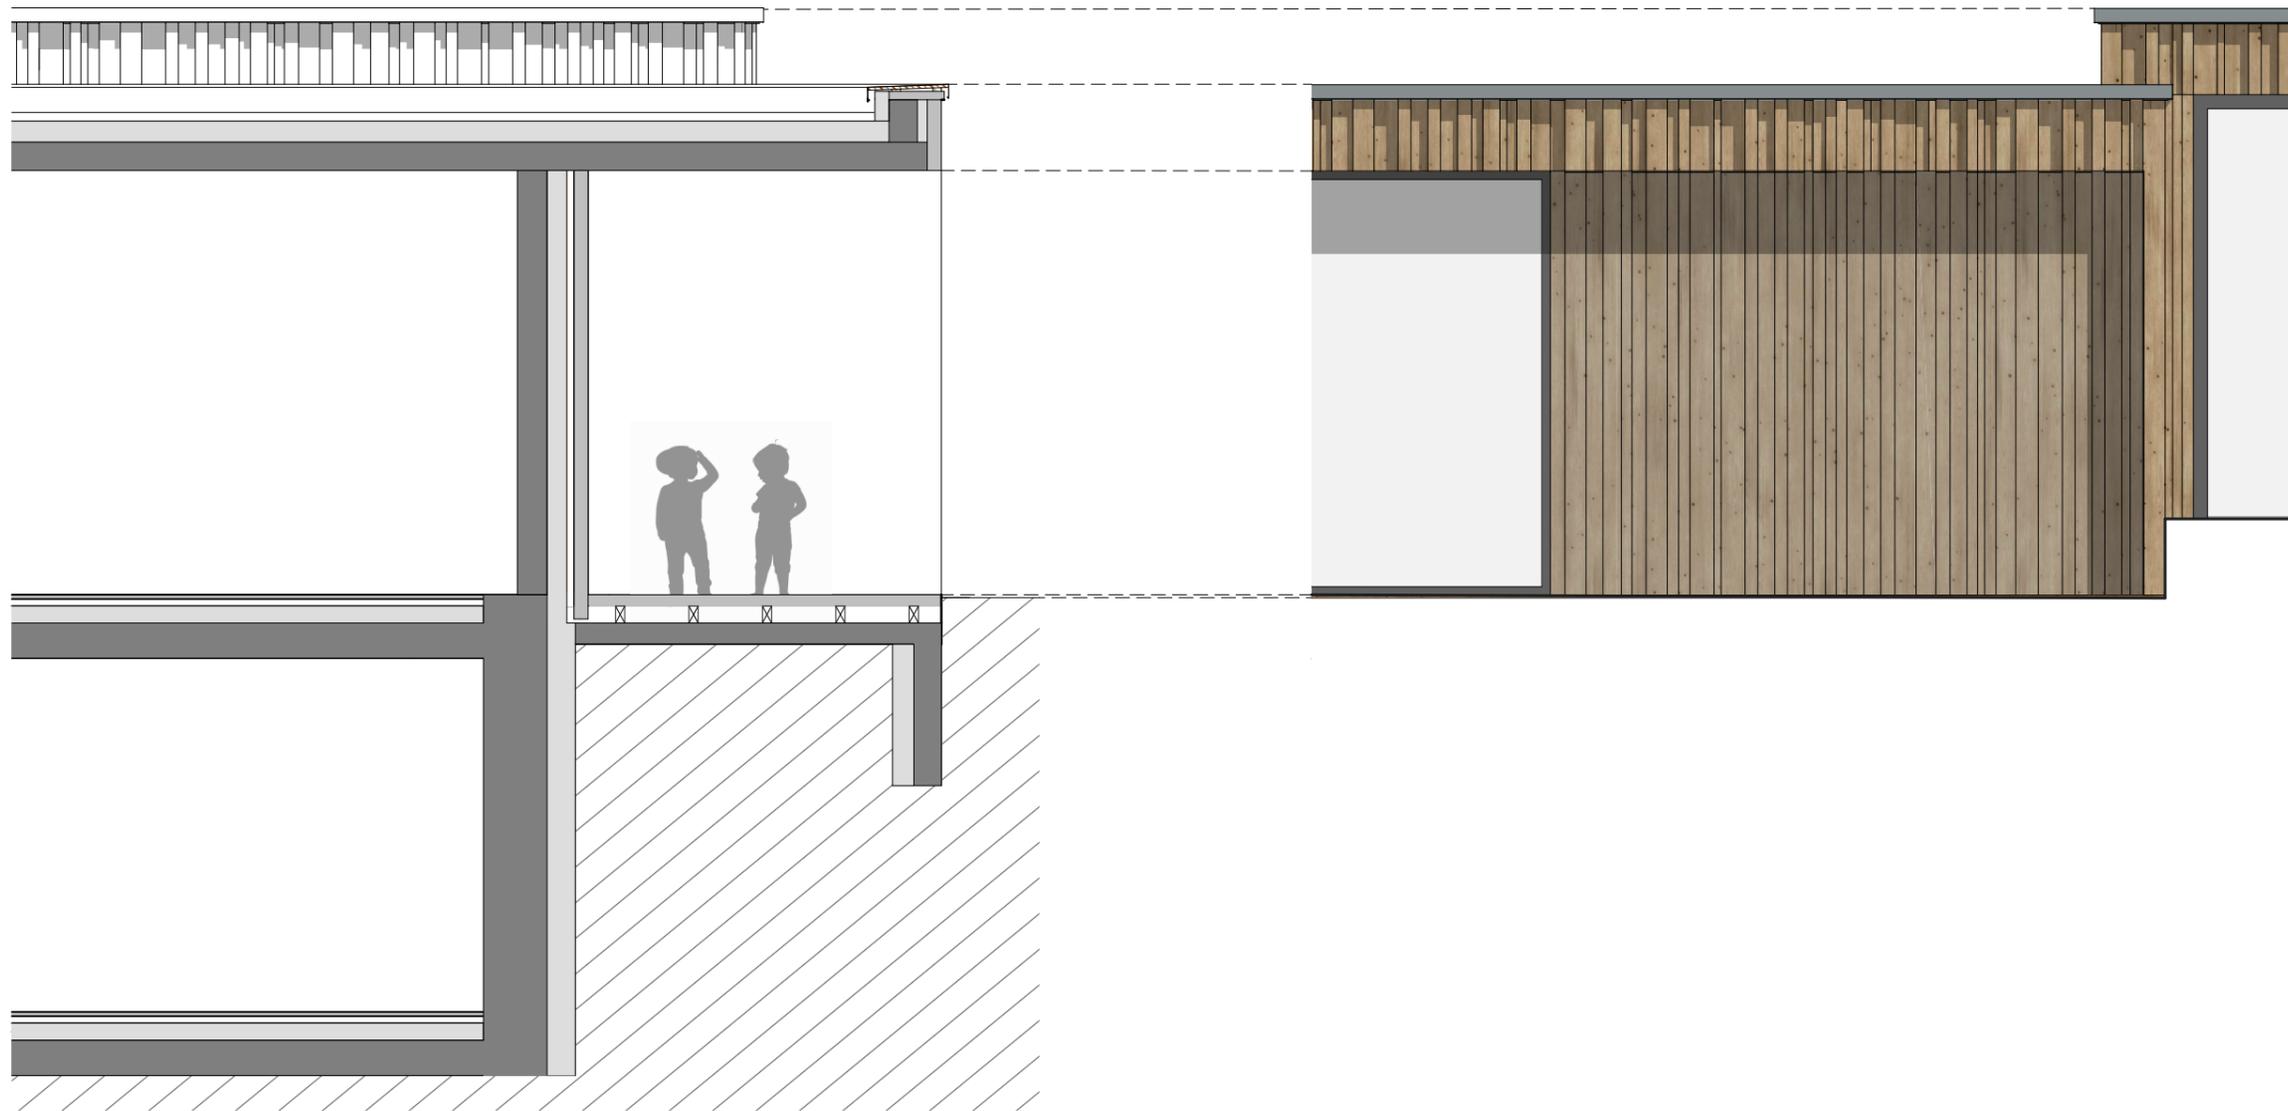

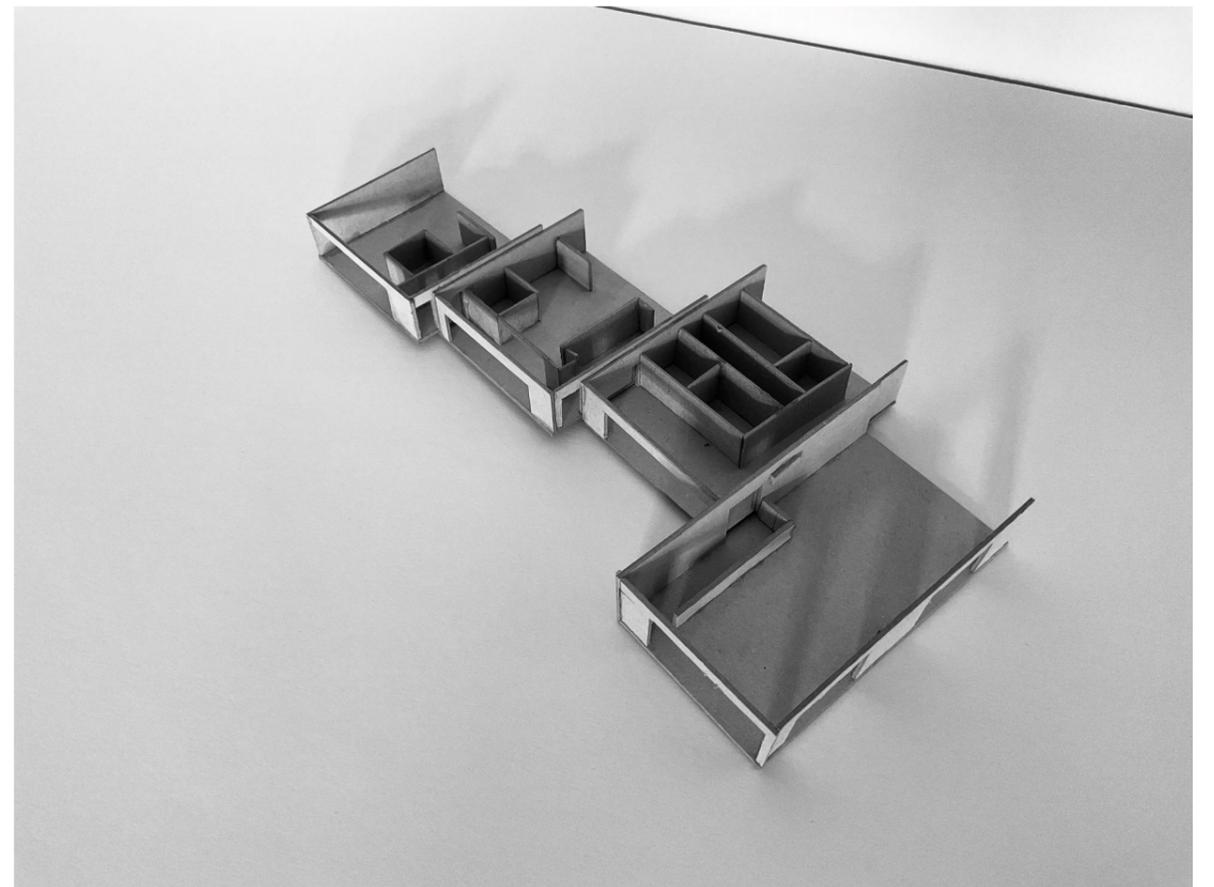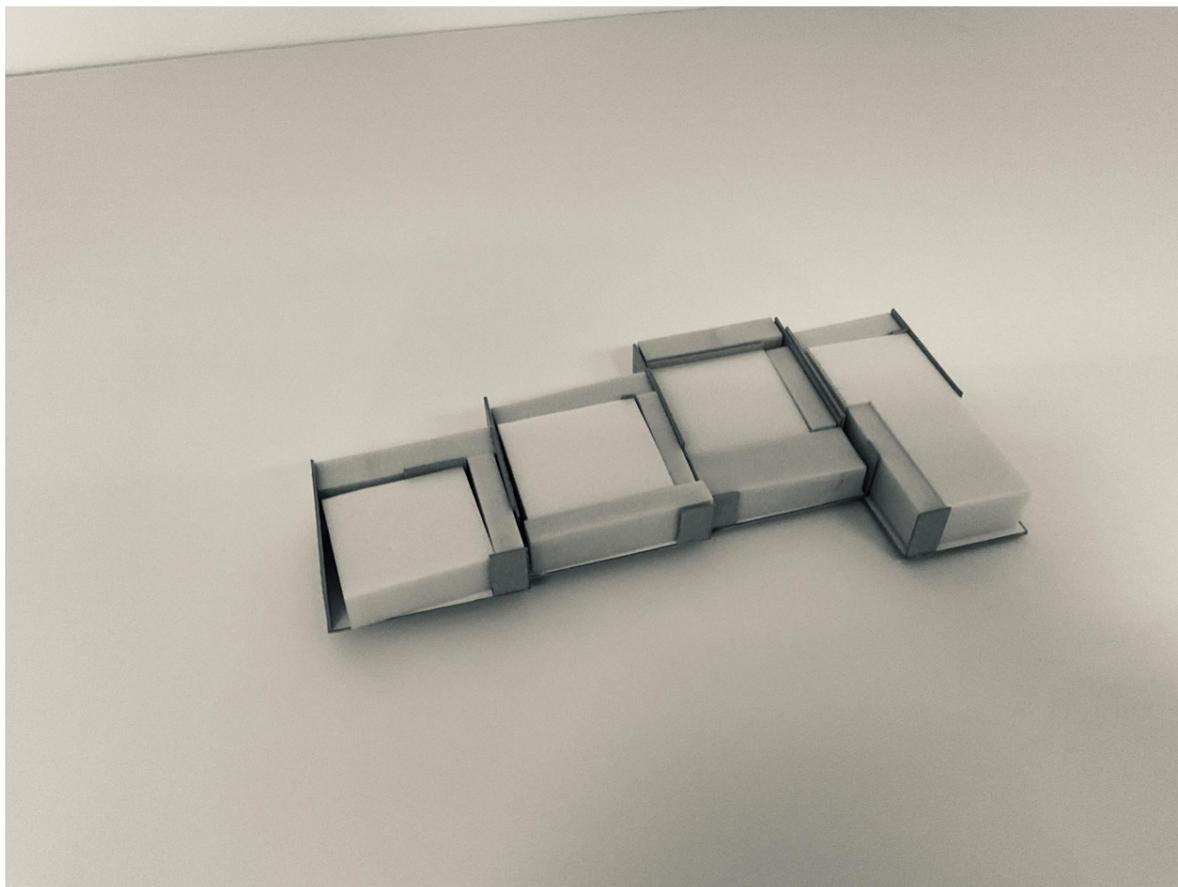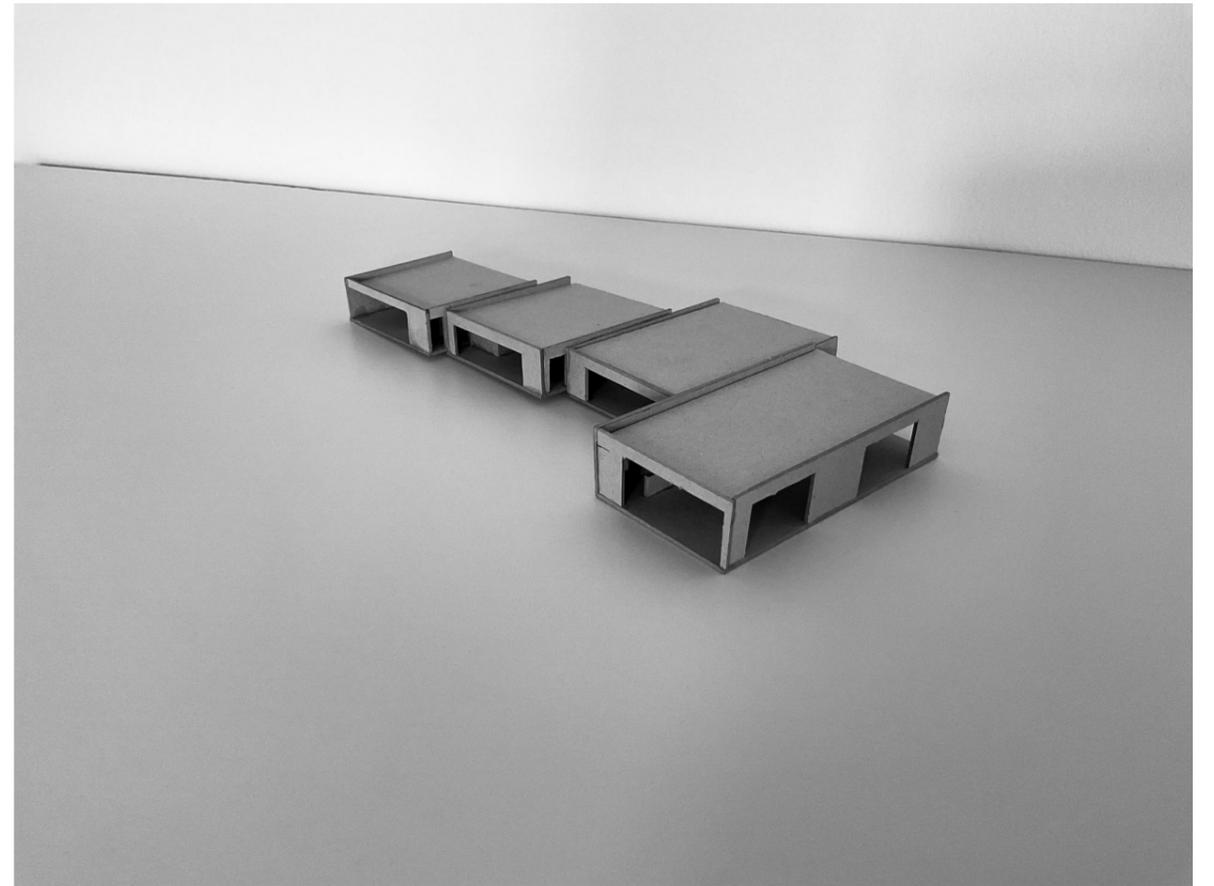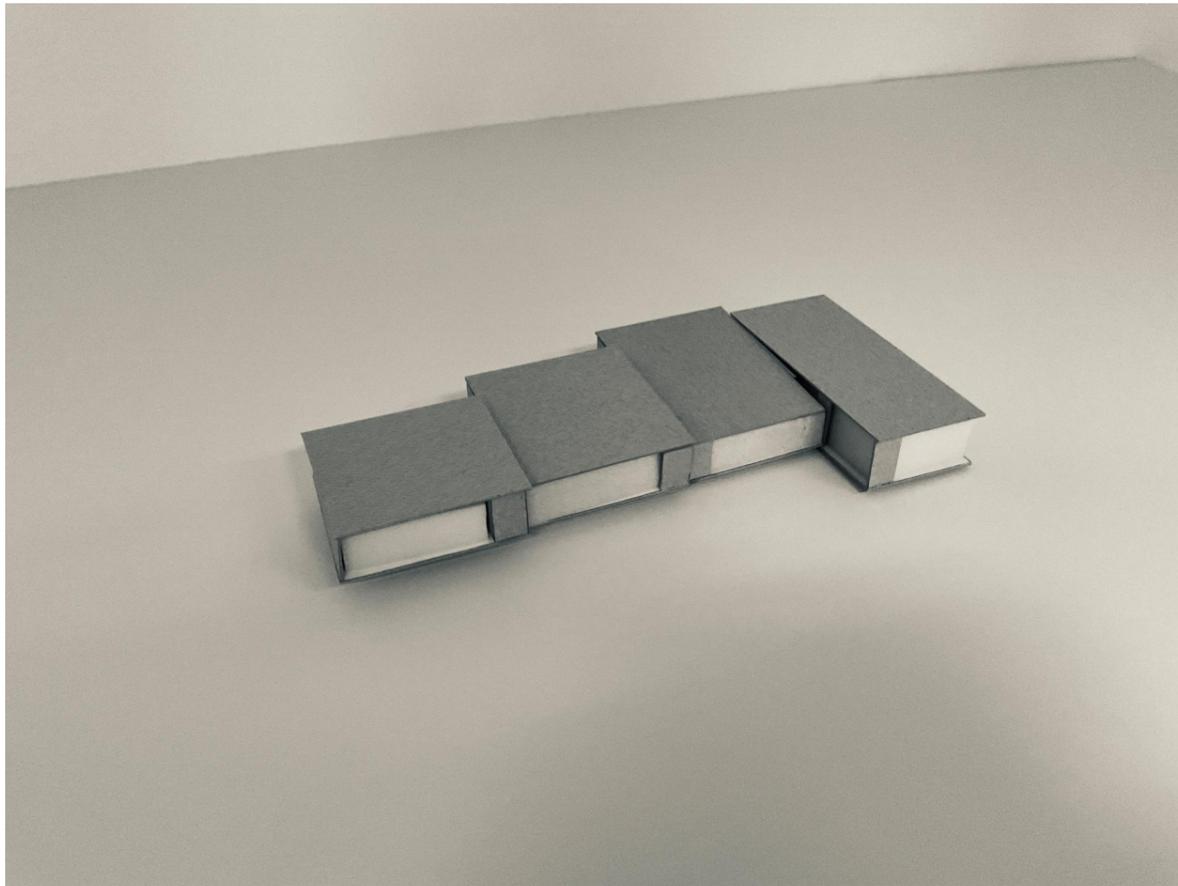

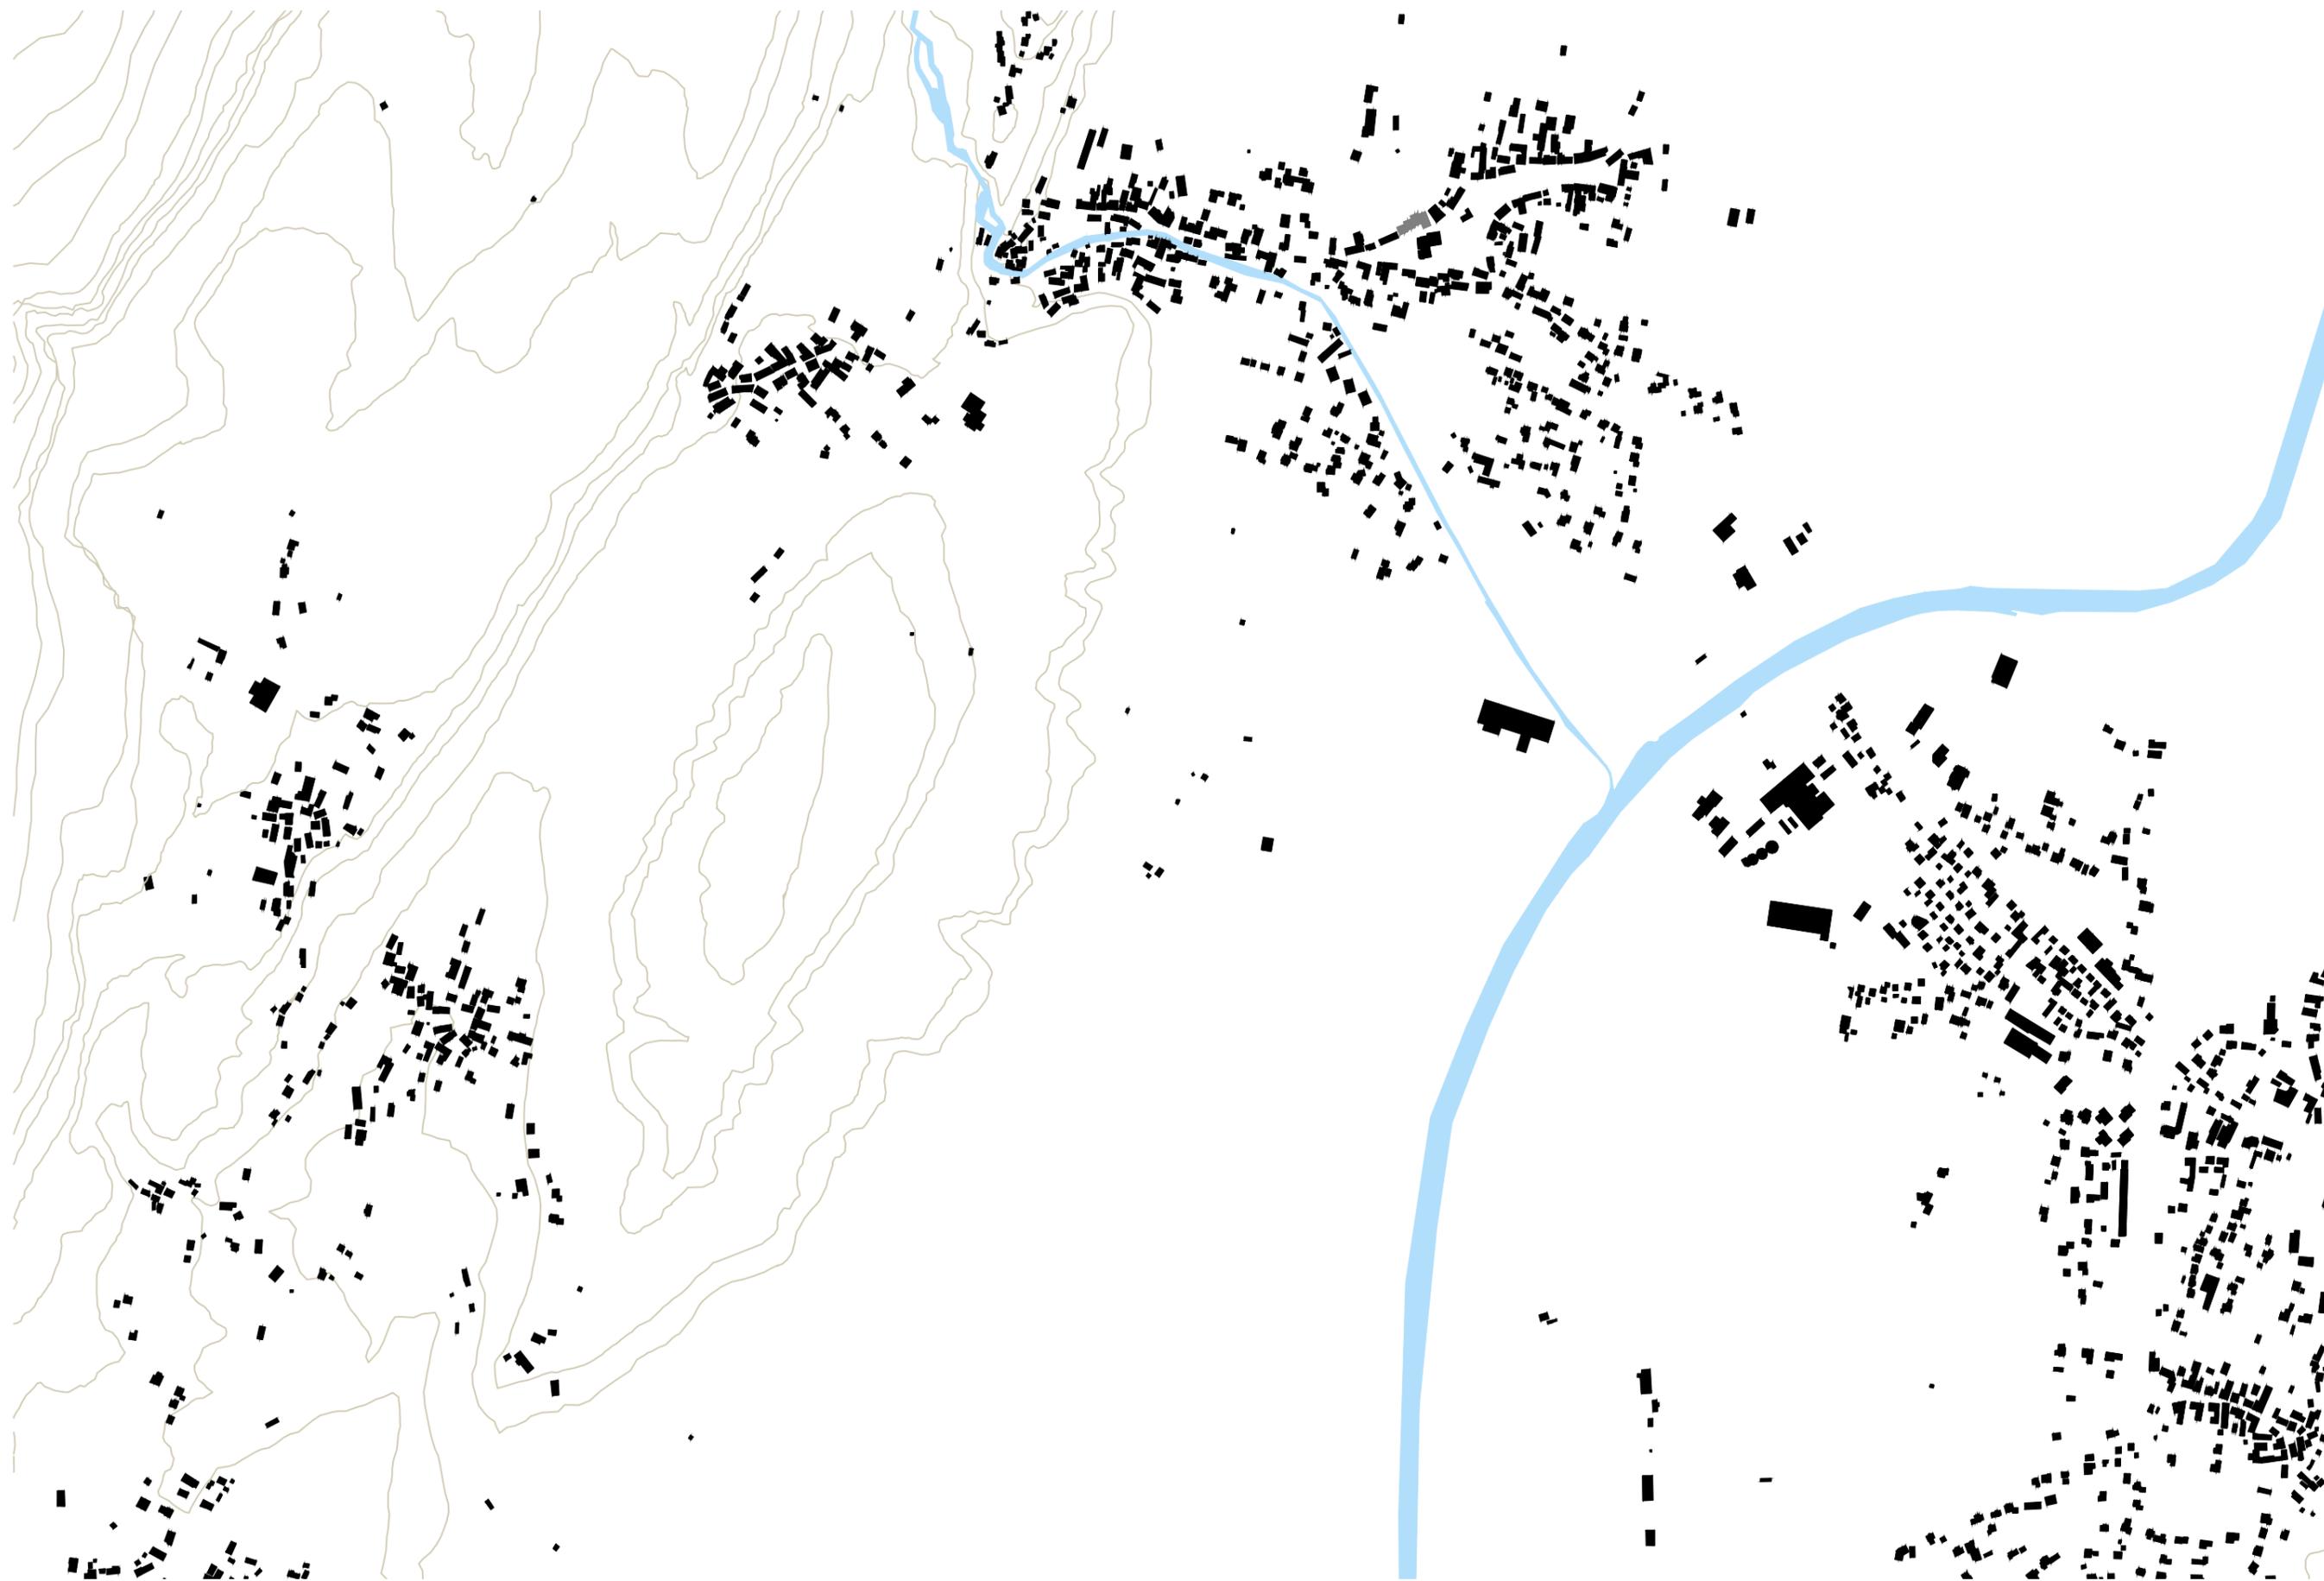

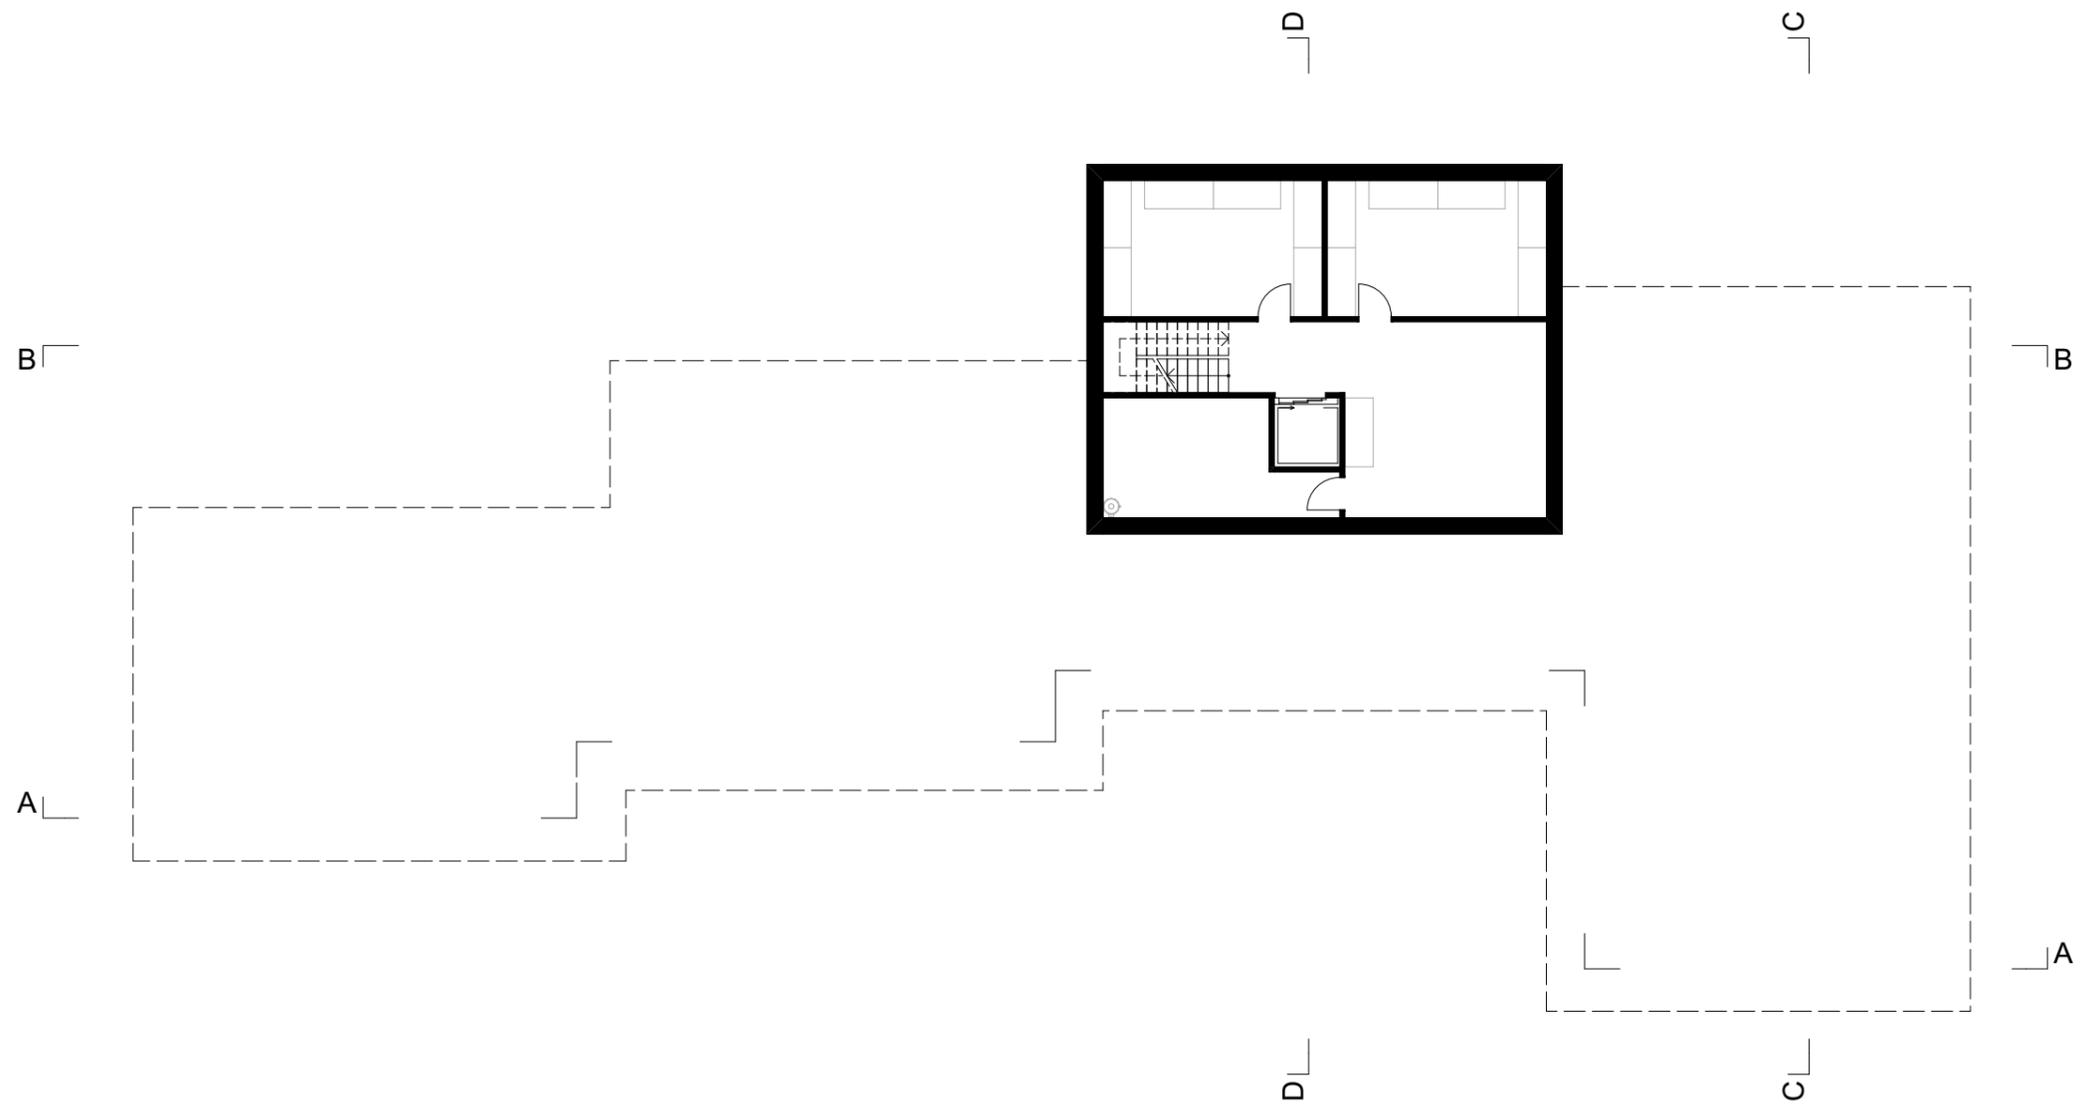

DIESES PROJEKT WURDE MIT EINER ARCHIACD-STUDENTENVERSION ERSTELLT