




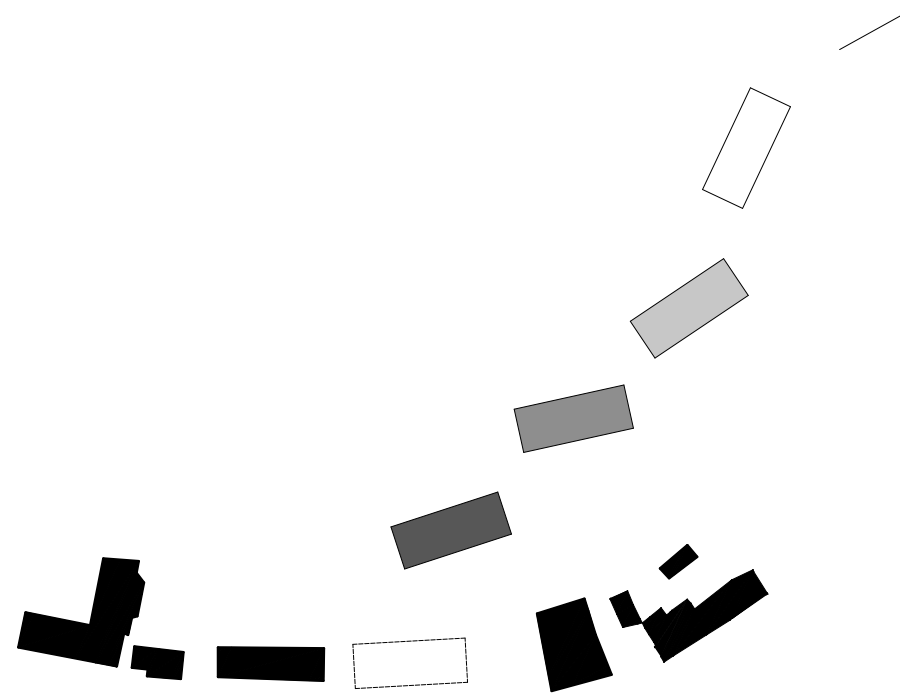


LÜCKENSCHLUSS

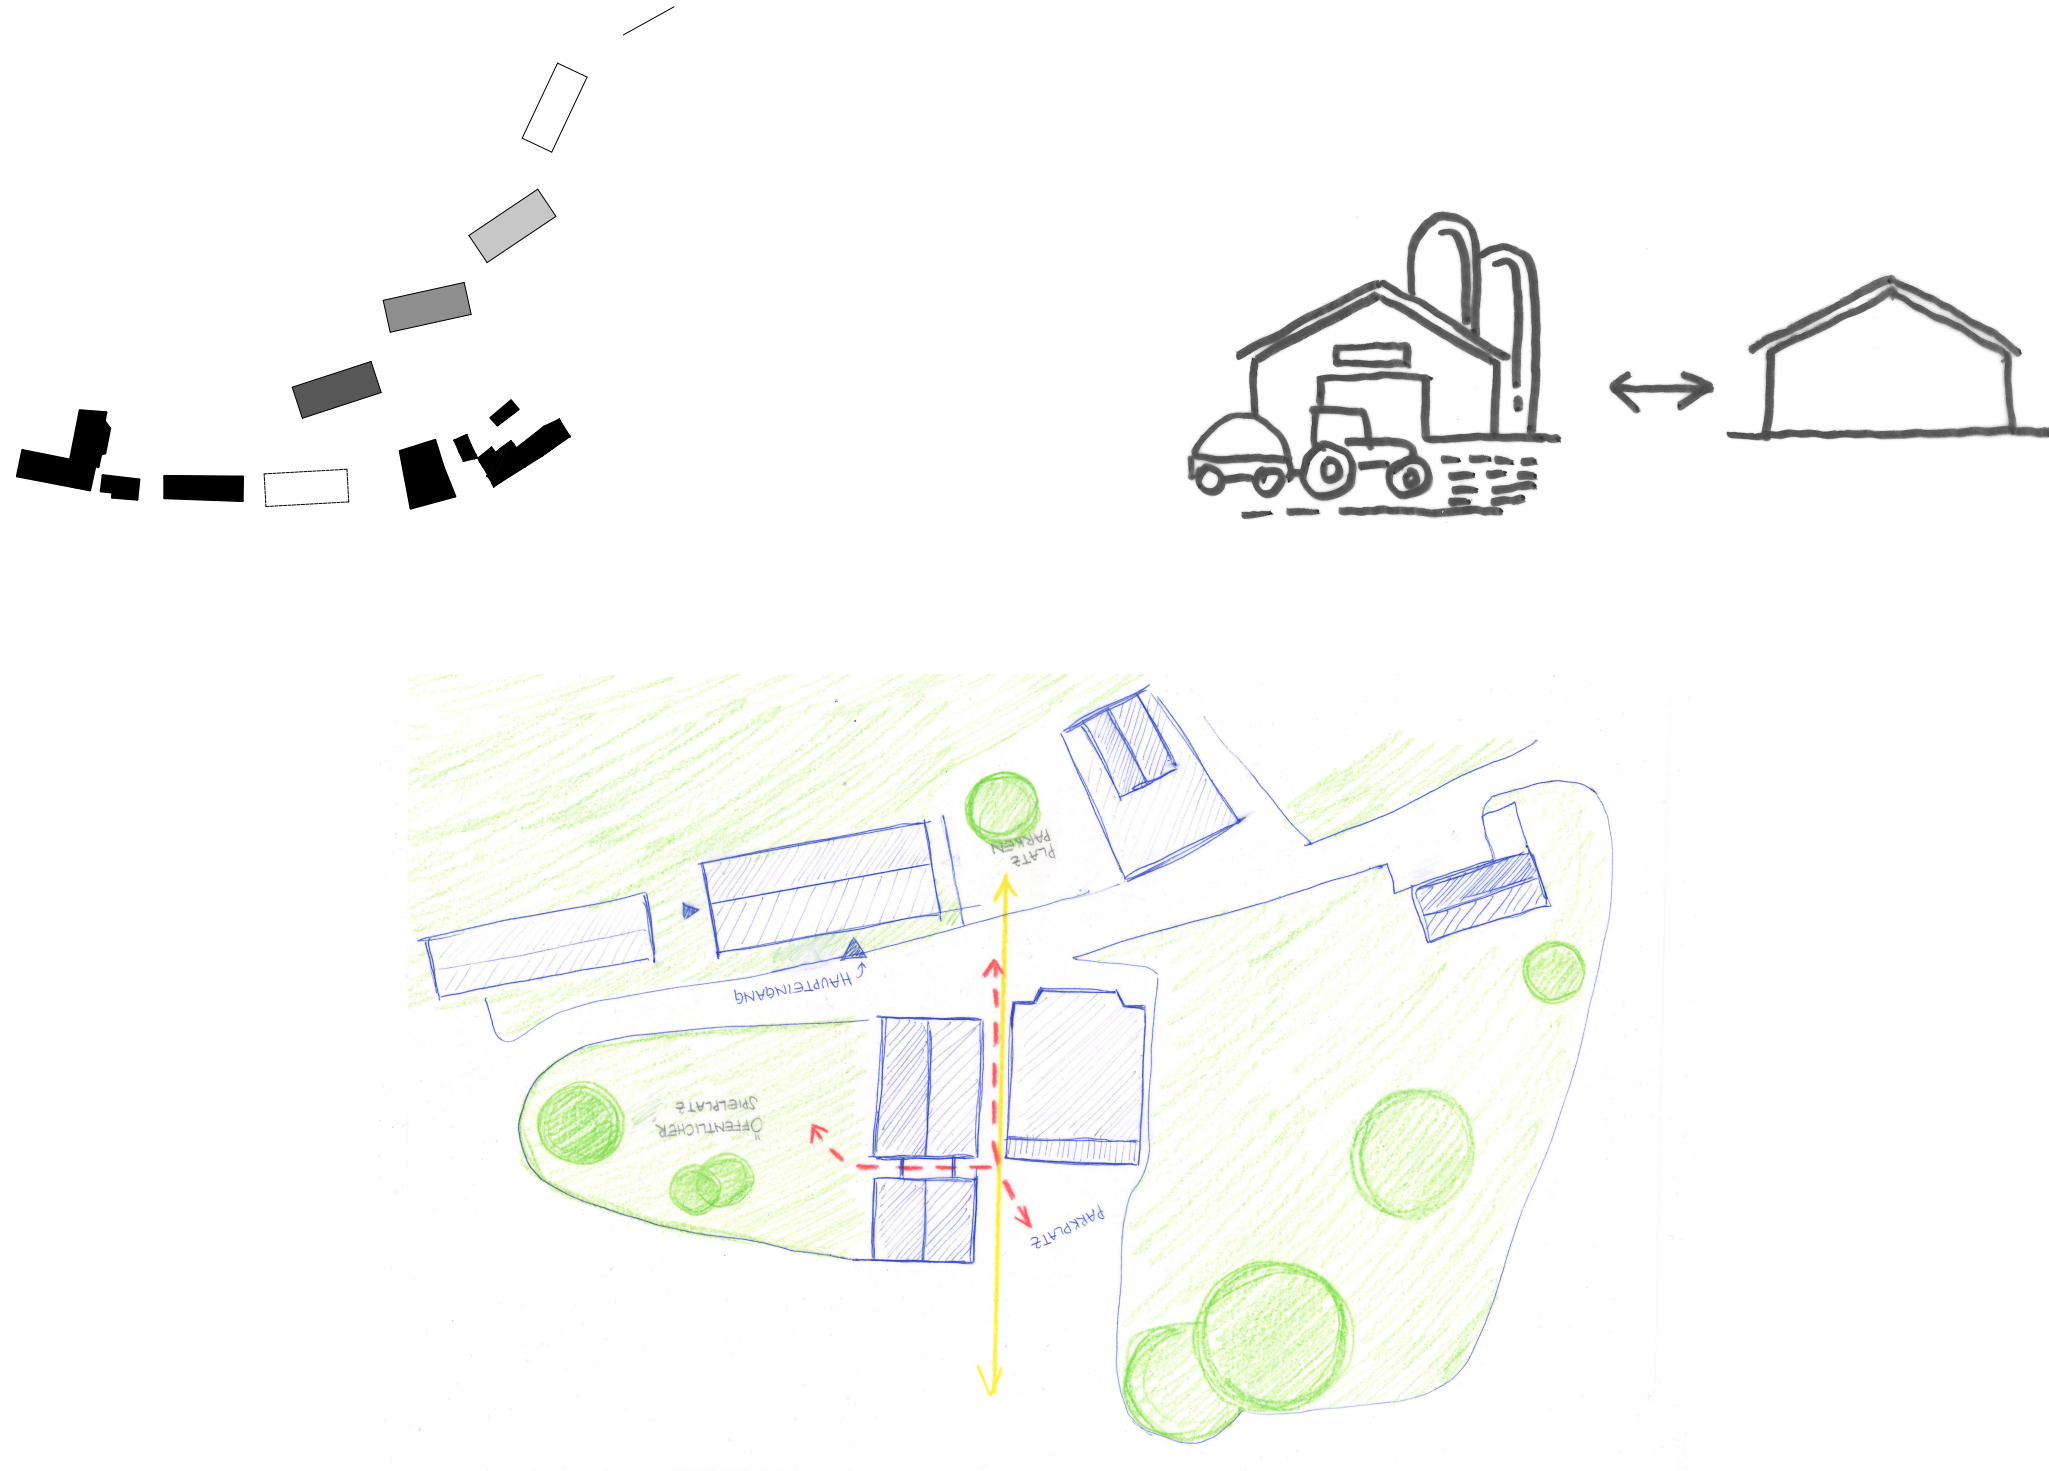

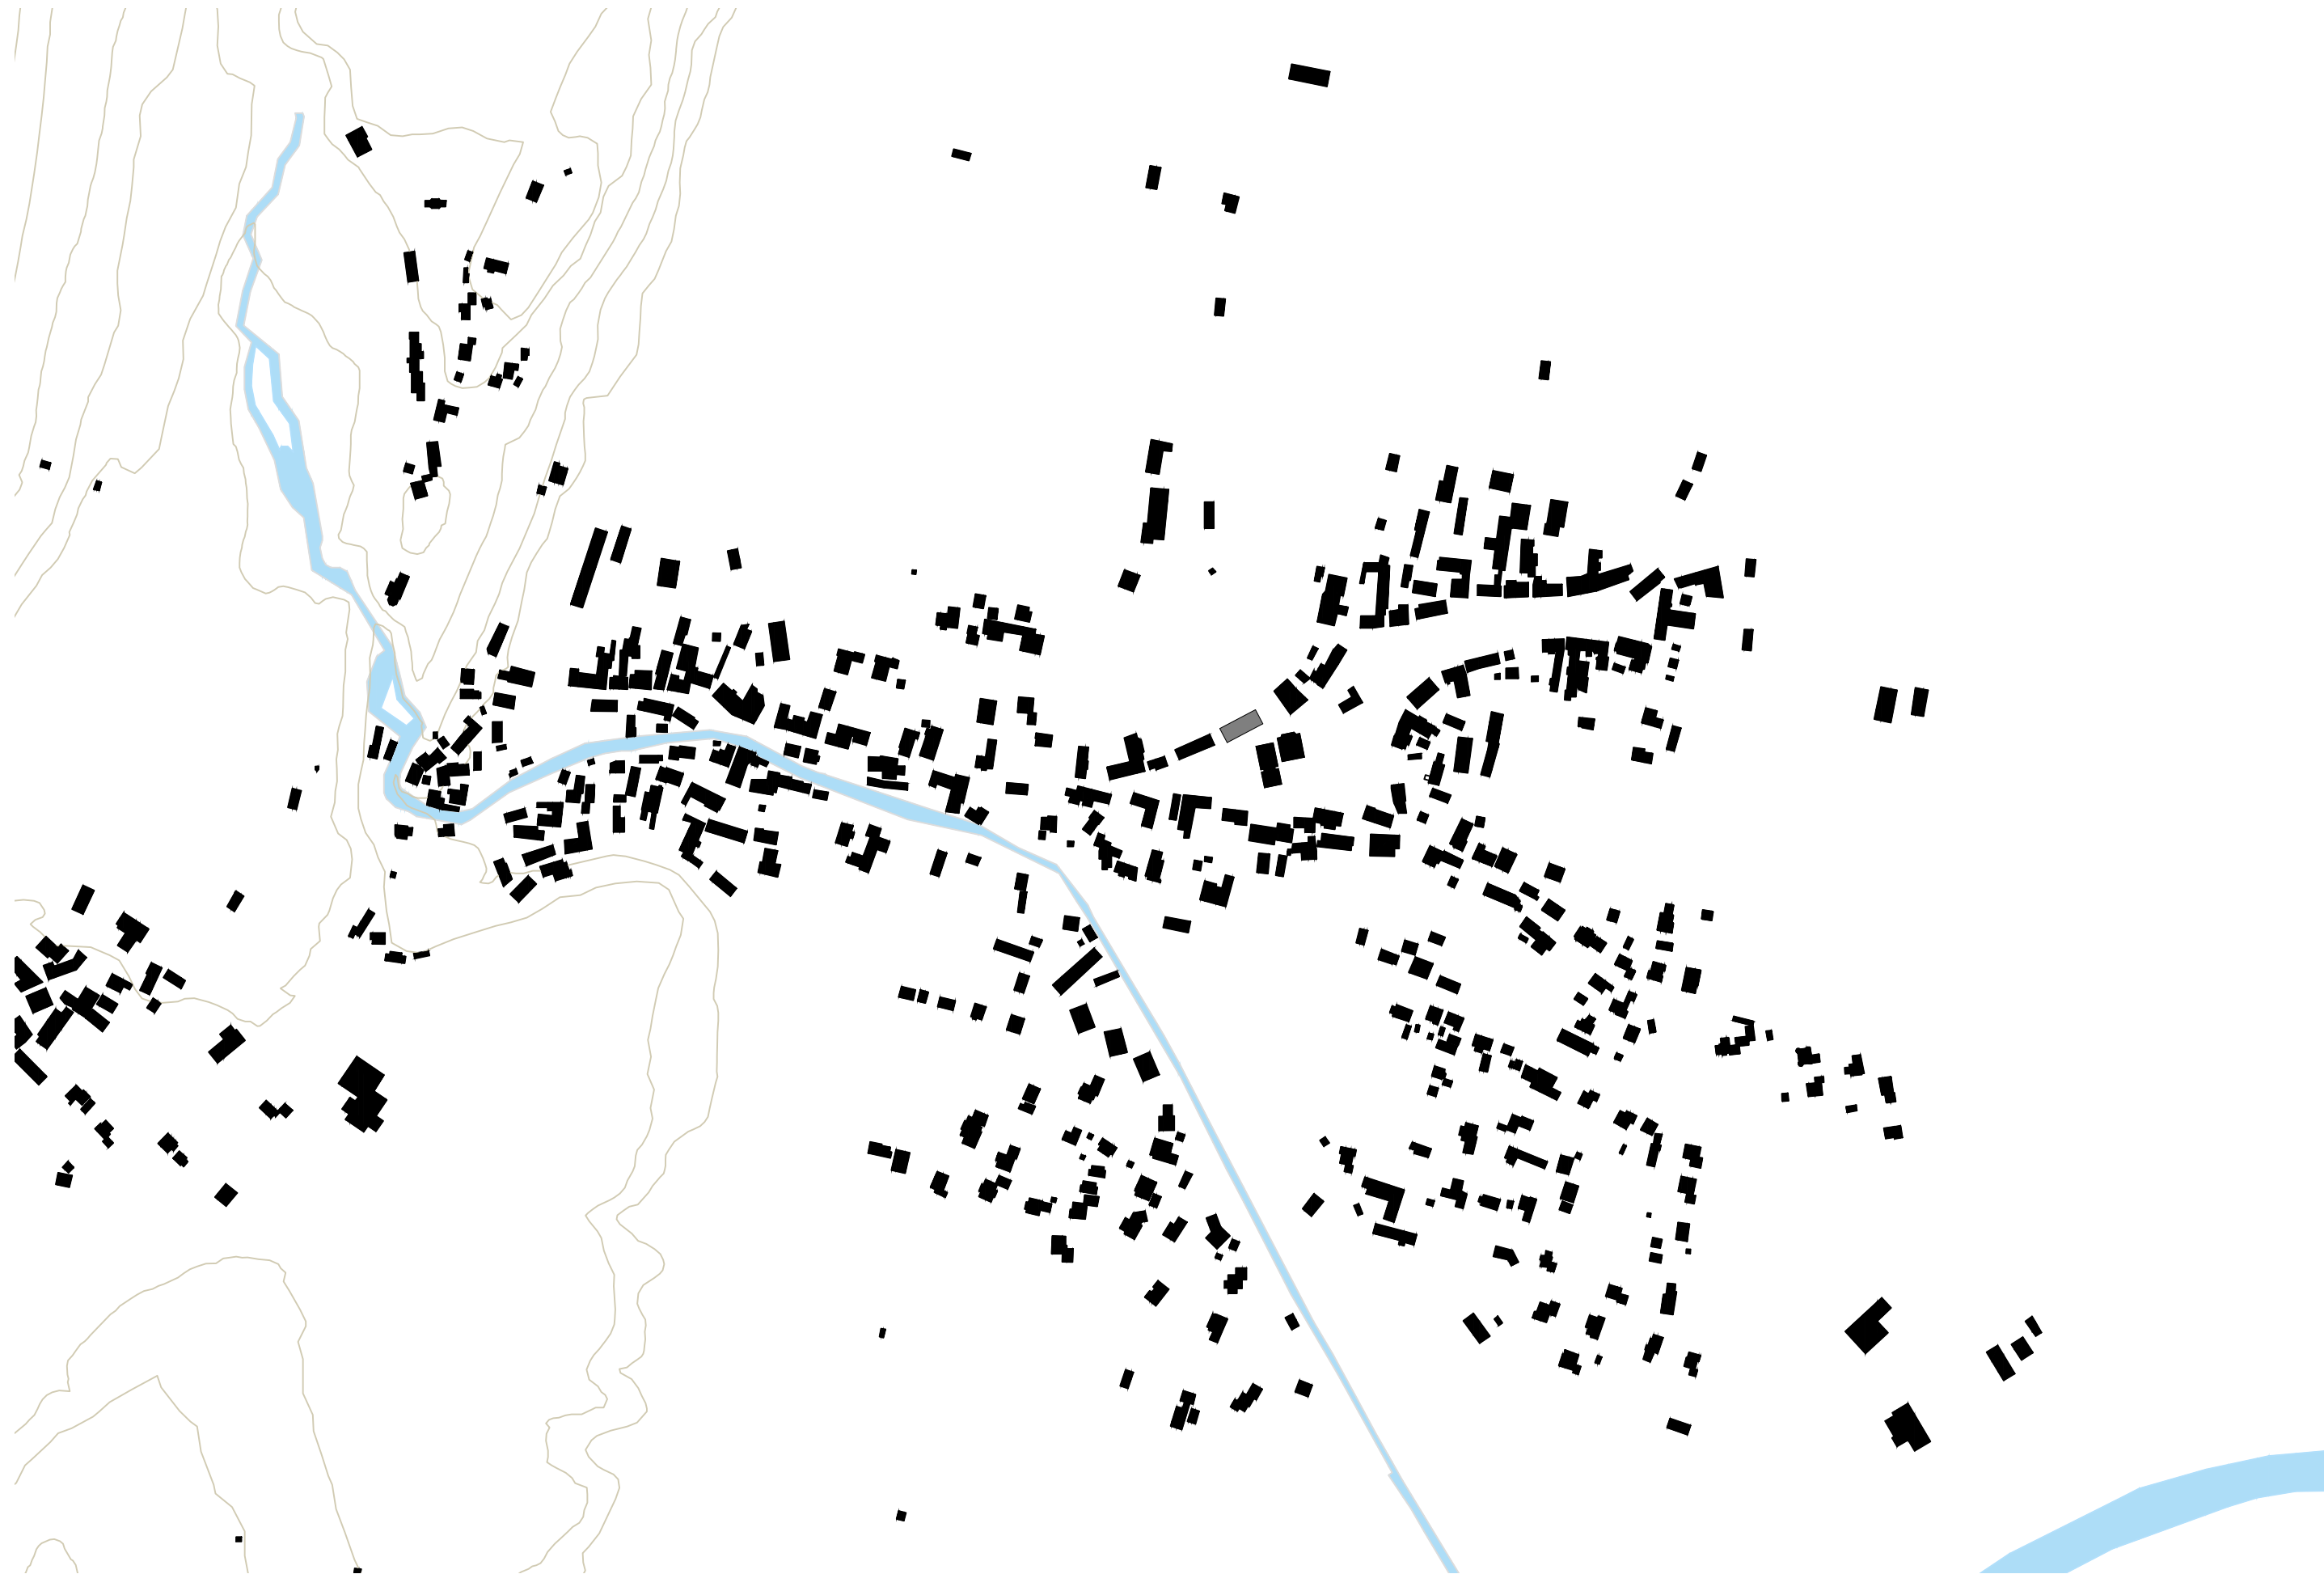






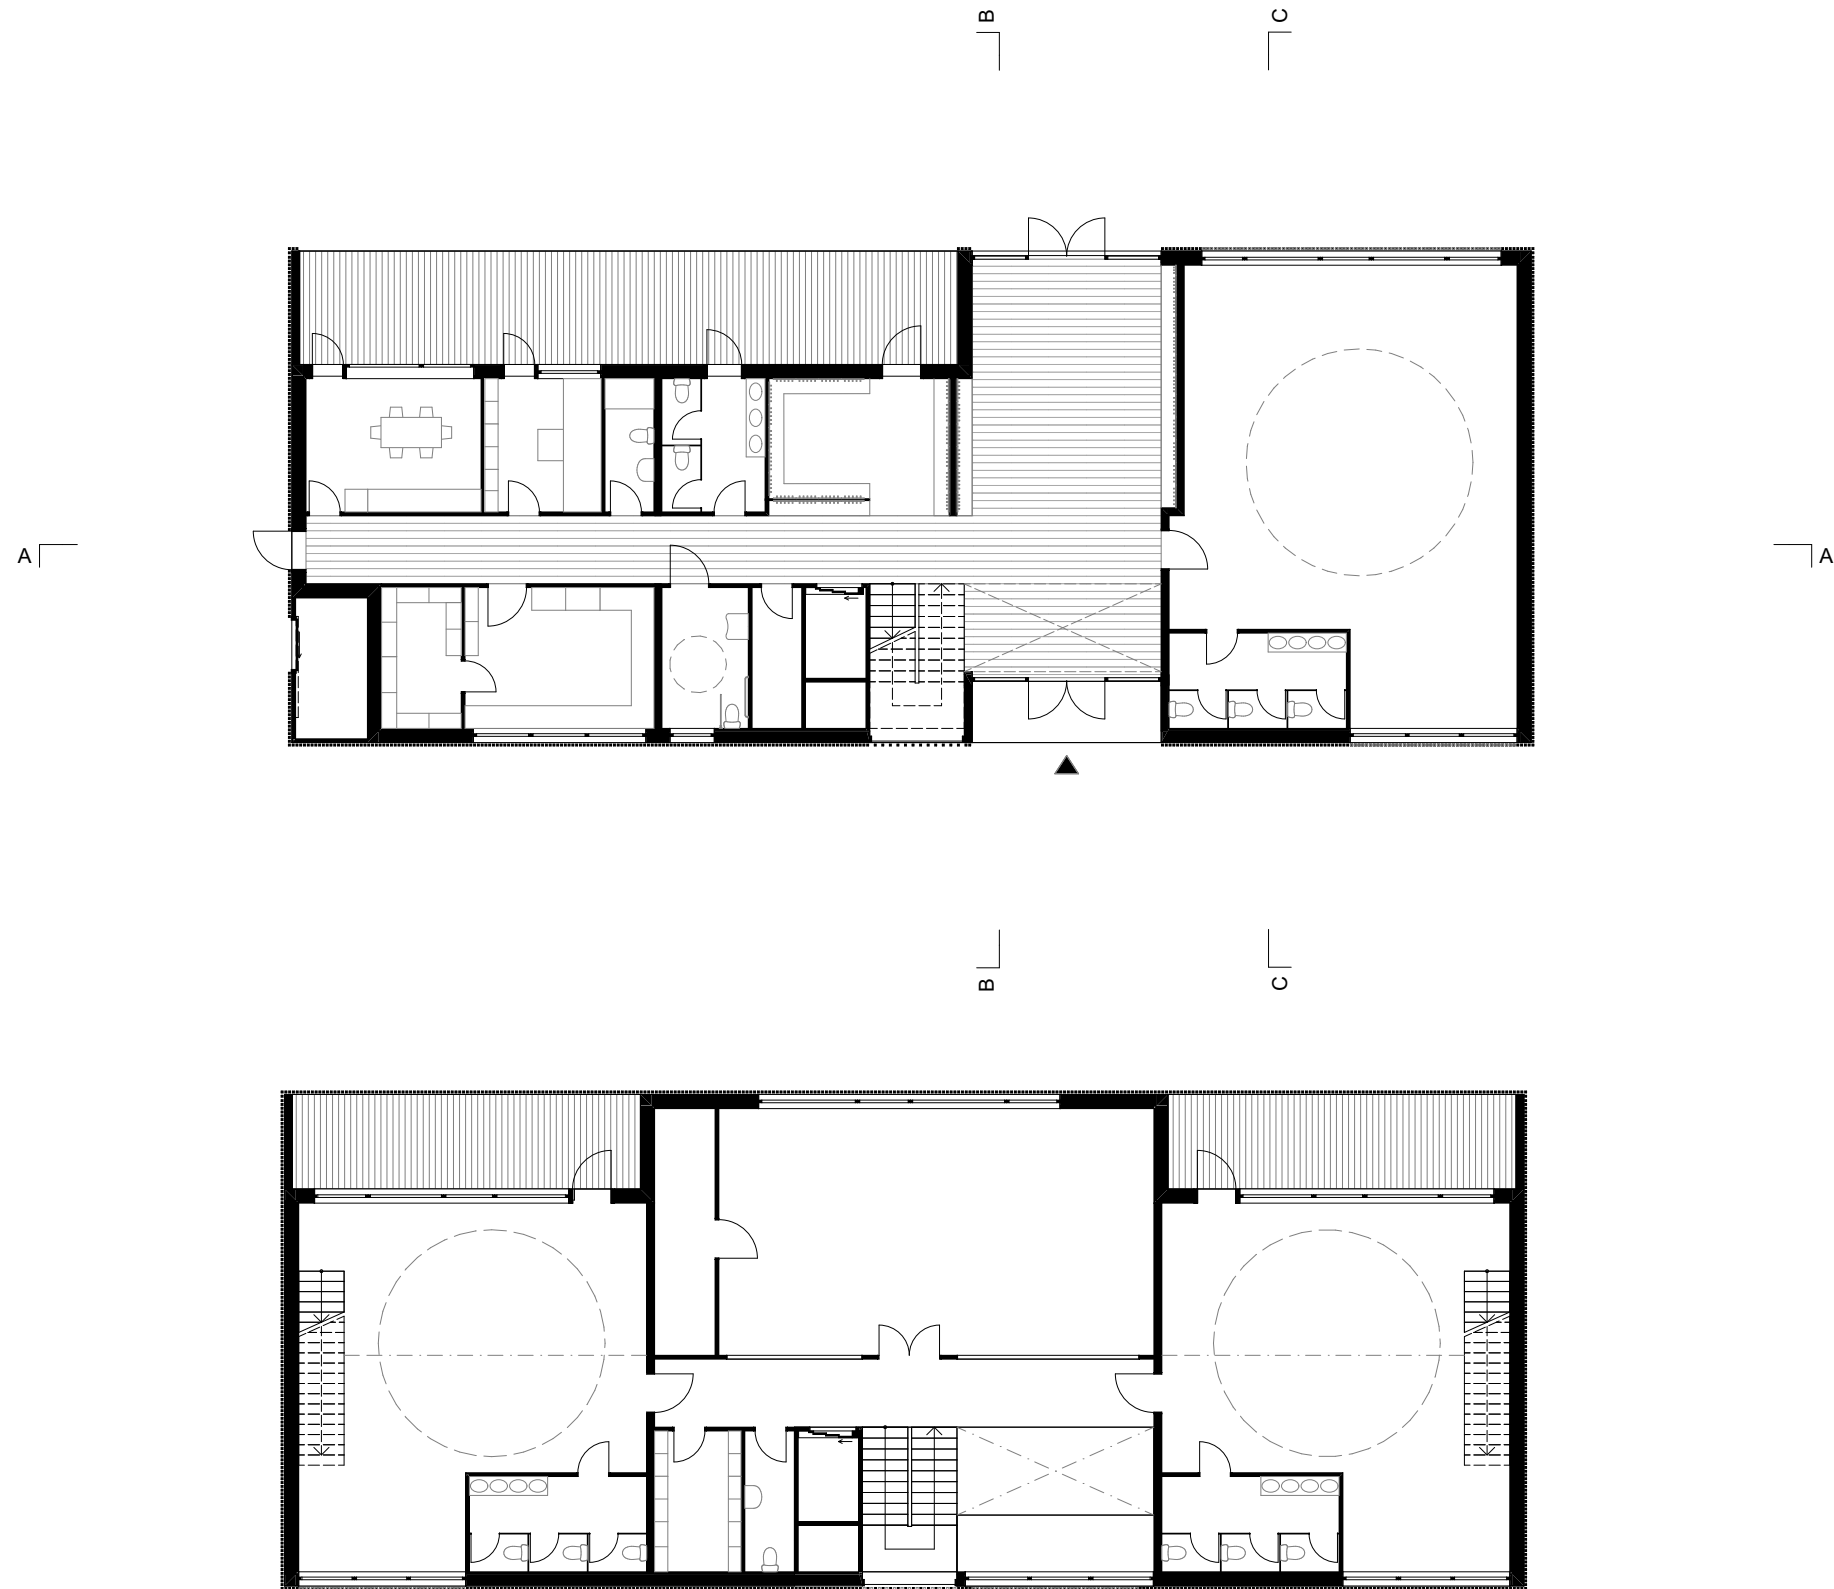








A-A

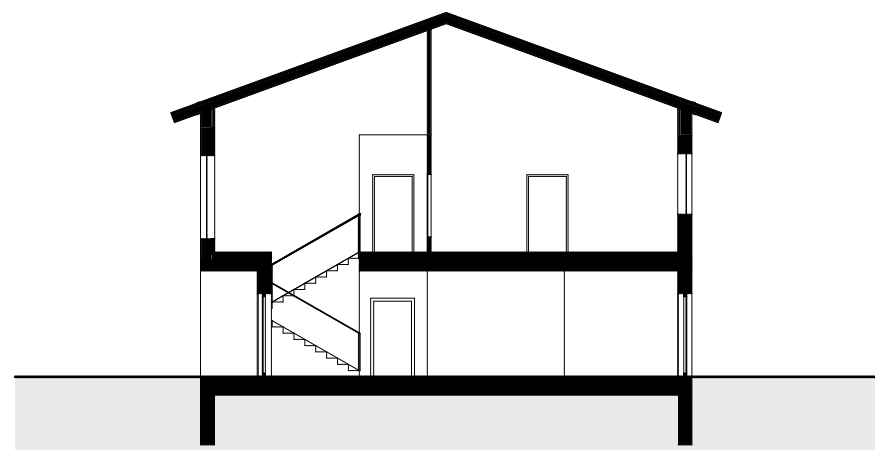

B-B

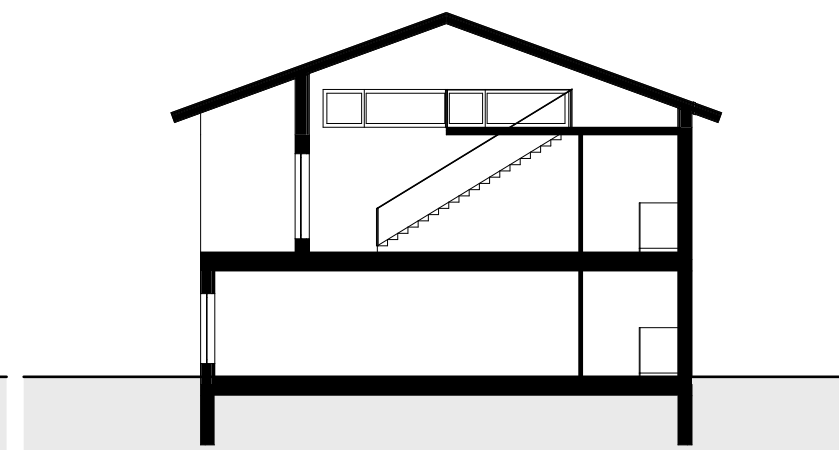


C-C

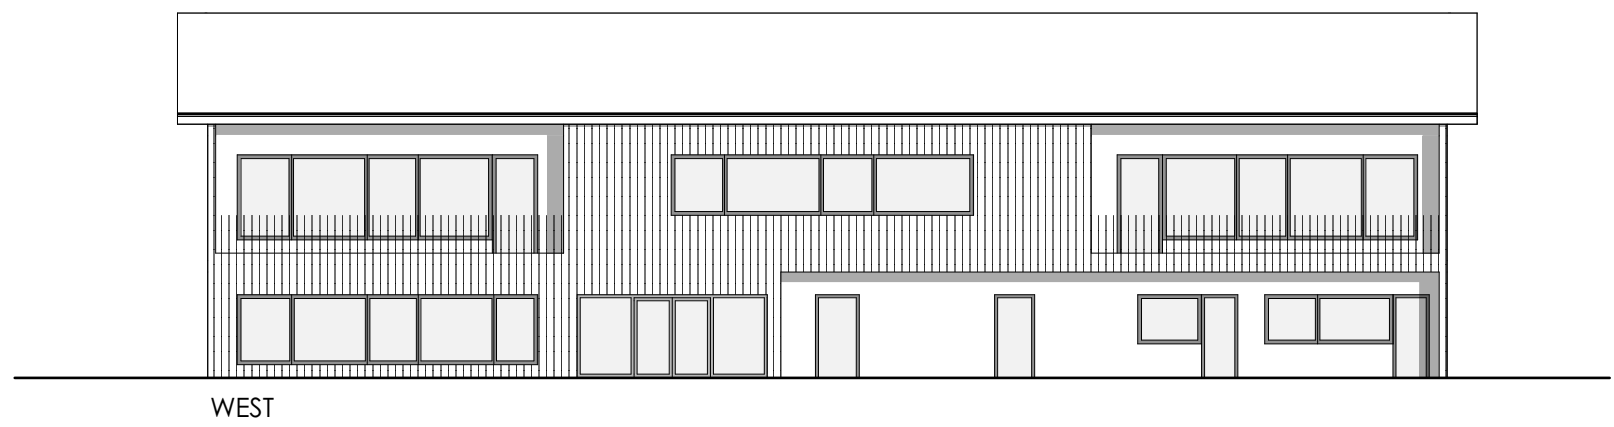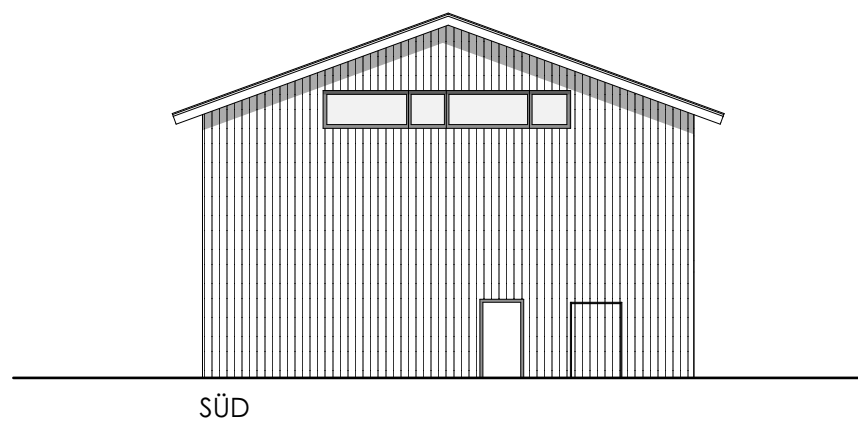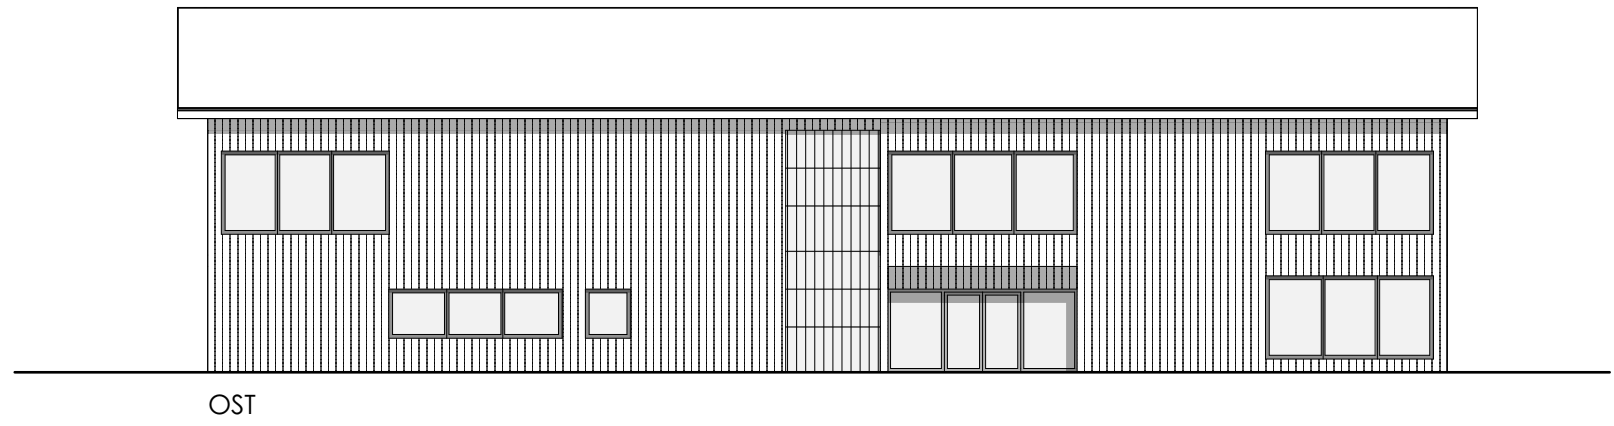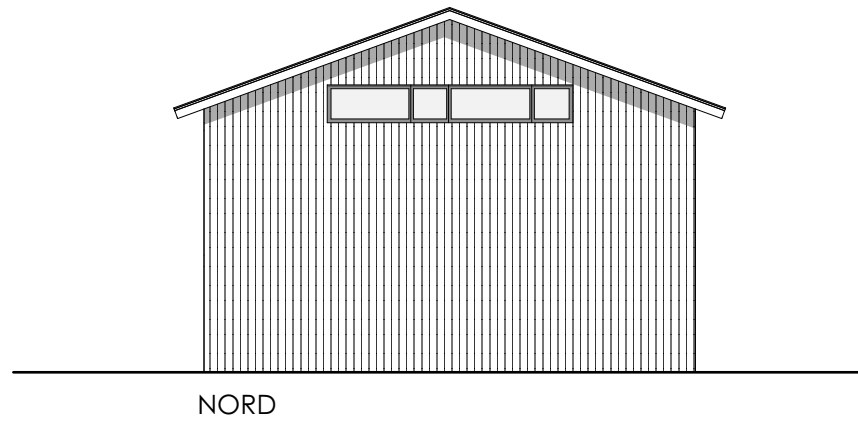





BODENBELAG
LÄRCHENPARKETT, GEÖLT

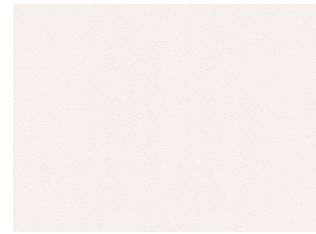


WÄNDE INNEN
WEISS




TERASSENDIELEN
LÄRCHE, GEÖLT




WÄNDE AUSSEN
LÄRCHE

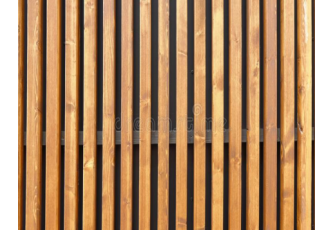

FASSADE
LÄRCHENLATTUNG - SÄGERAU

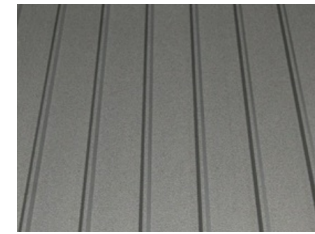

DACHVERKLEIDUNG
ZINKBLECH

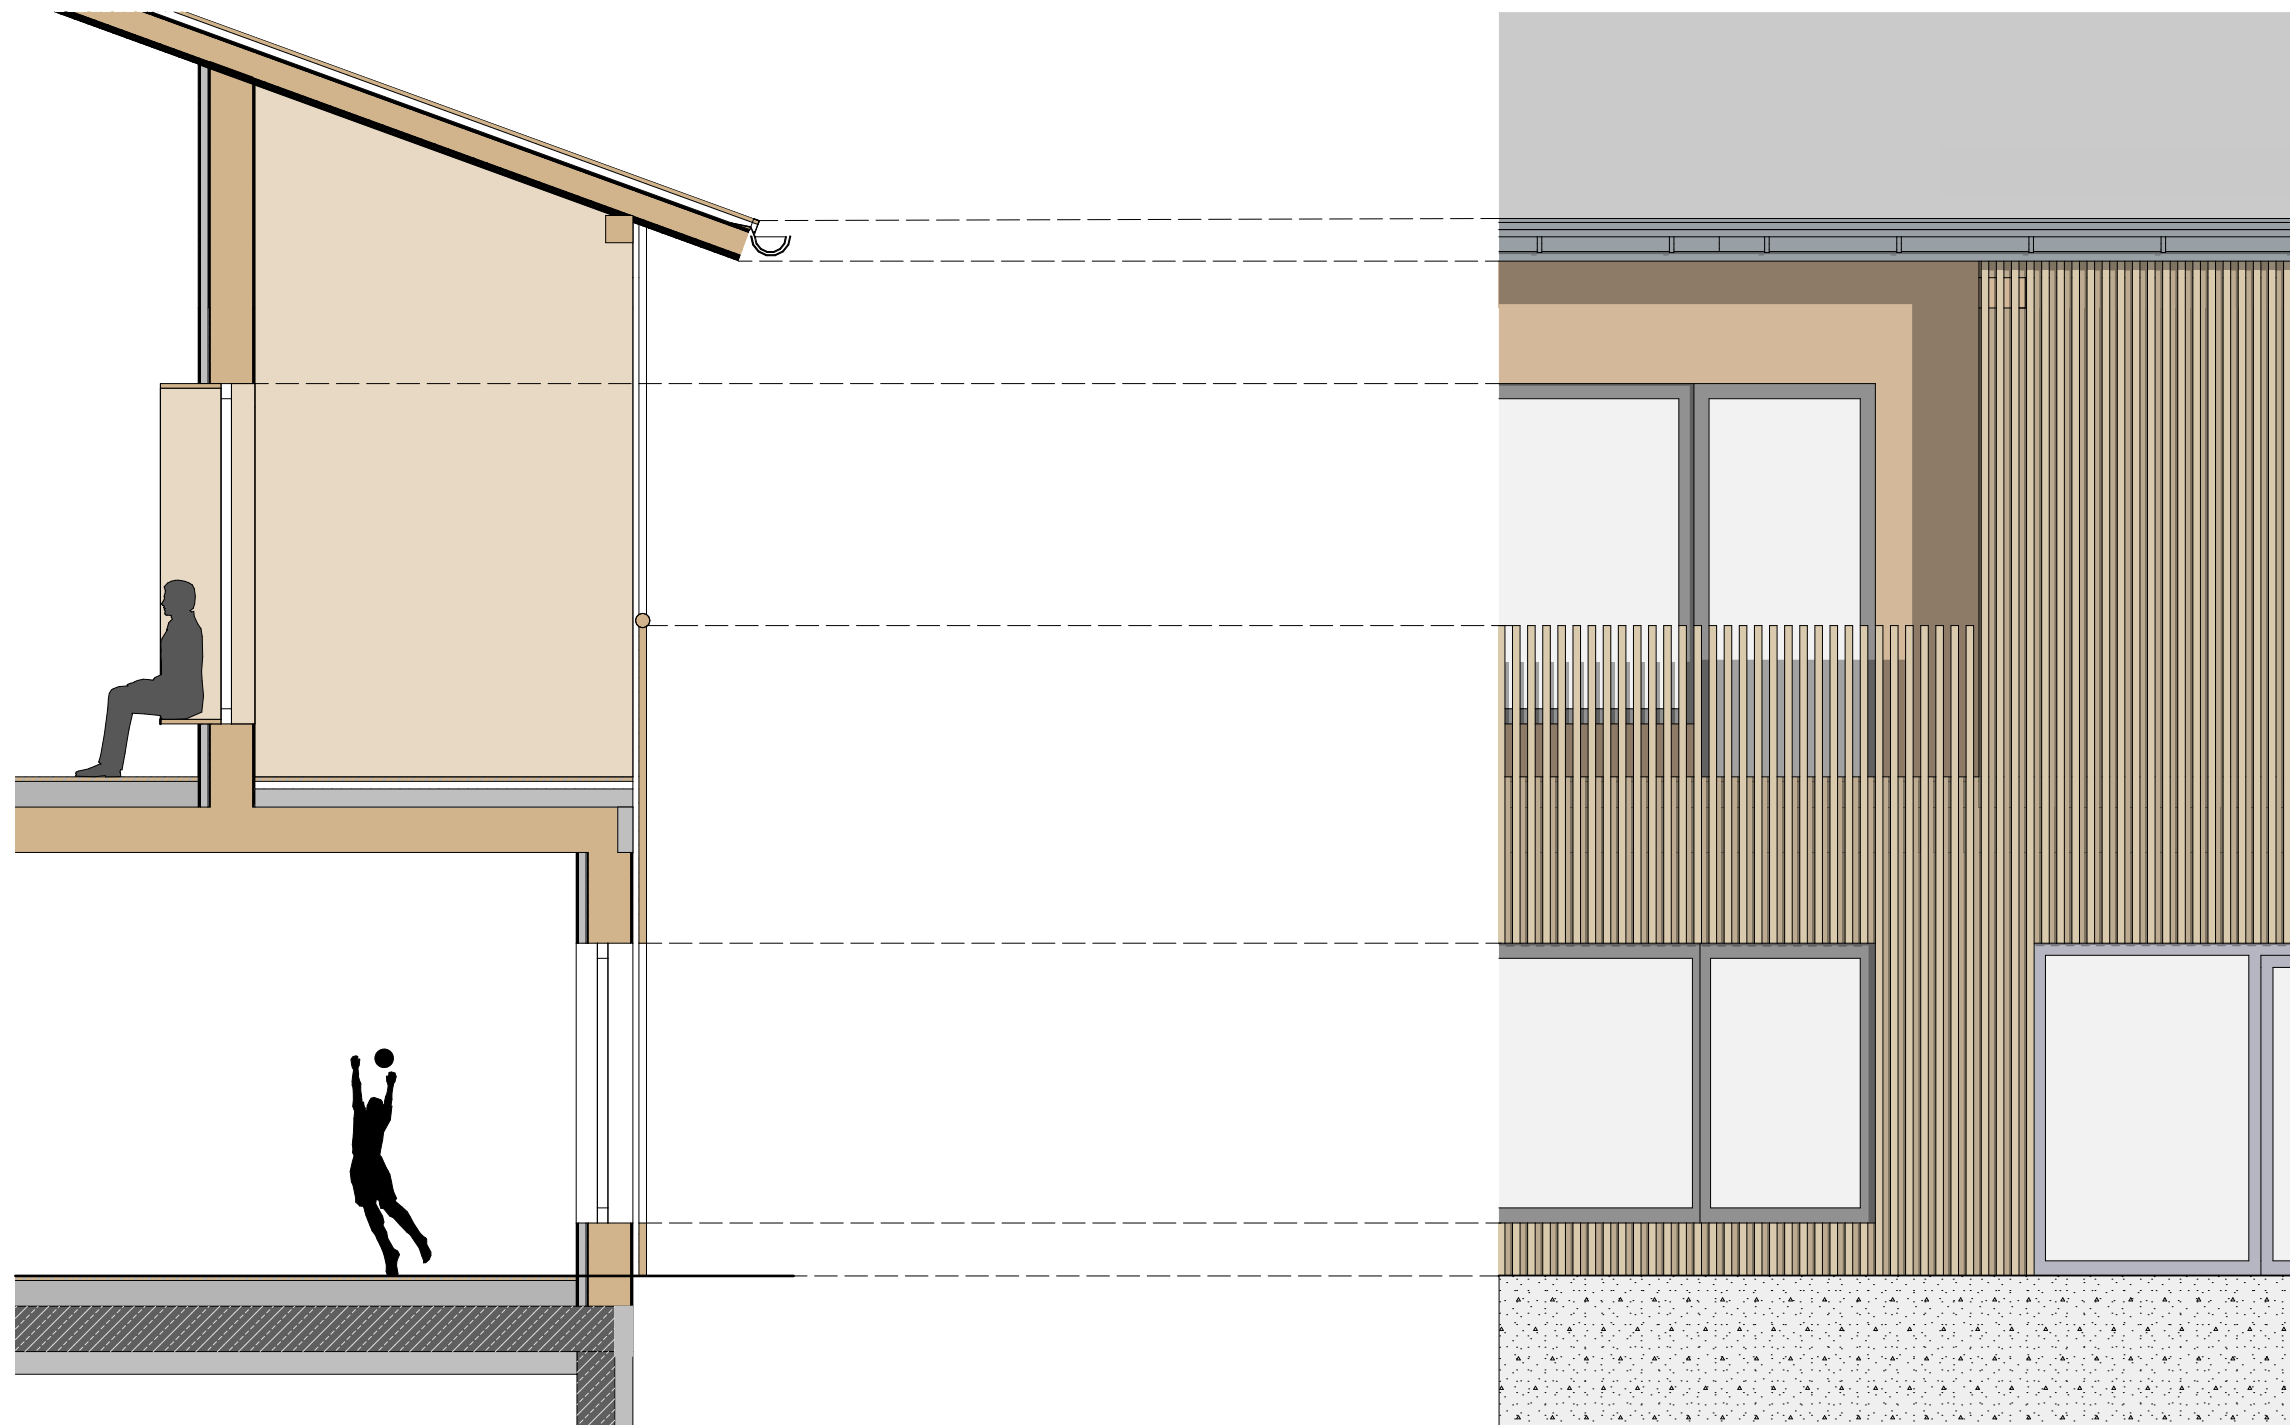

DIESES PROJEKT WURDE MIT DER ARCHICAD STUDENTEN-VERSION GEZEICHNET!