

# GREENSPACECITY 15MINUTENSTADT

Betreuer/in Angela Lambea, Andreas Voigt | 4. Sem. Arch BA | Projekt 4 | Laura Locherer



SCHWARZPLAN BESTAND 1:5000



SCHWARZPLAN STADTPLANUNG 1:5000

Auf dem Messe Gelände südlich der Altstadt Klagenfurt soll eine Neuorientierung der wesentlichen Entwicklungsmöglichkeiten statt finden.

Hier gilt es im Hinblick auf lebendigen und städtebaulichen Konzeptentwicklungen einen neuen nennenswerten Ortsteil zu entwickeln, um den Stadtbewohnern eine neue Aufenthaltsqualität zu schaffen. Dabei würde drauf geachtet, dass auf dem Messegelände eine neue kleine Stadt entsteht.


#### Die 15 Minuten Stadt

Auf dem Messegelände soll eine neue Stadt entstehen, wo die Bewohner in einem Umkreis von 15 Minuten alles bekommen was sie benötigen. Somit entstand ein Städtebau mit zahlreichen multifunktionalen Funktionen. Das Hauptkonzept des Städtebaus ist einen Grünzug durch die Stadt zu ziehen, um einen neuen Anziehungspunkt für Klagenfurt zu generieren.

Dabei wurde drauf geachtet das der Grünzug der neuen Stadt an die vorhanden Grünzonen anknüpft und wie ein Teppich durch die Stadt fließt. Zusätzlich wurden Hofhäuser geplant, um öffentlichen und private Grünräume zu schaffen.

Bei der Situierung der Gebäude wurde drauf geachtet, dass der Grünzug nicht unterbrochen wird. Daher wurde ein Raster von 10x10m gewählt, um die Gebäude Typologien ganz flexibel um 10 m in jede Richtung zu verschieben. Darüber hinaus sind die Gebäude so angeordnet das jeder Gebäudeblock einen eigenen Innenhof hat, der für die gemeinschaftliche Nutzung der Bewohner dient.

Um noch mehr Lebensqualität für die Bewohner zu schaffen, wurden die Dachfläche für die Nutzung der Bewohner mit geplant. Auf den begrünten Dächern können die Bewohner Sport machen, aber auch grillen oder ihren eigenen Garten pflanzen.

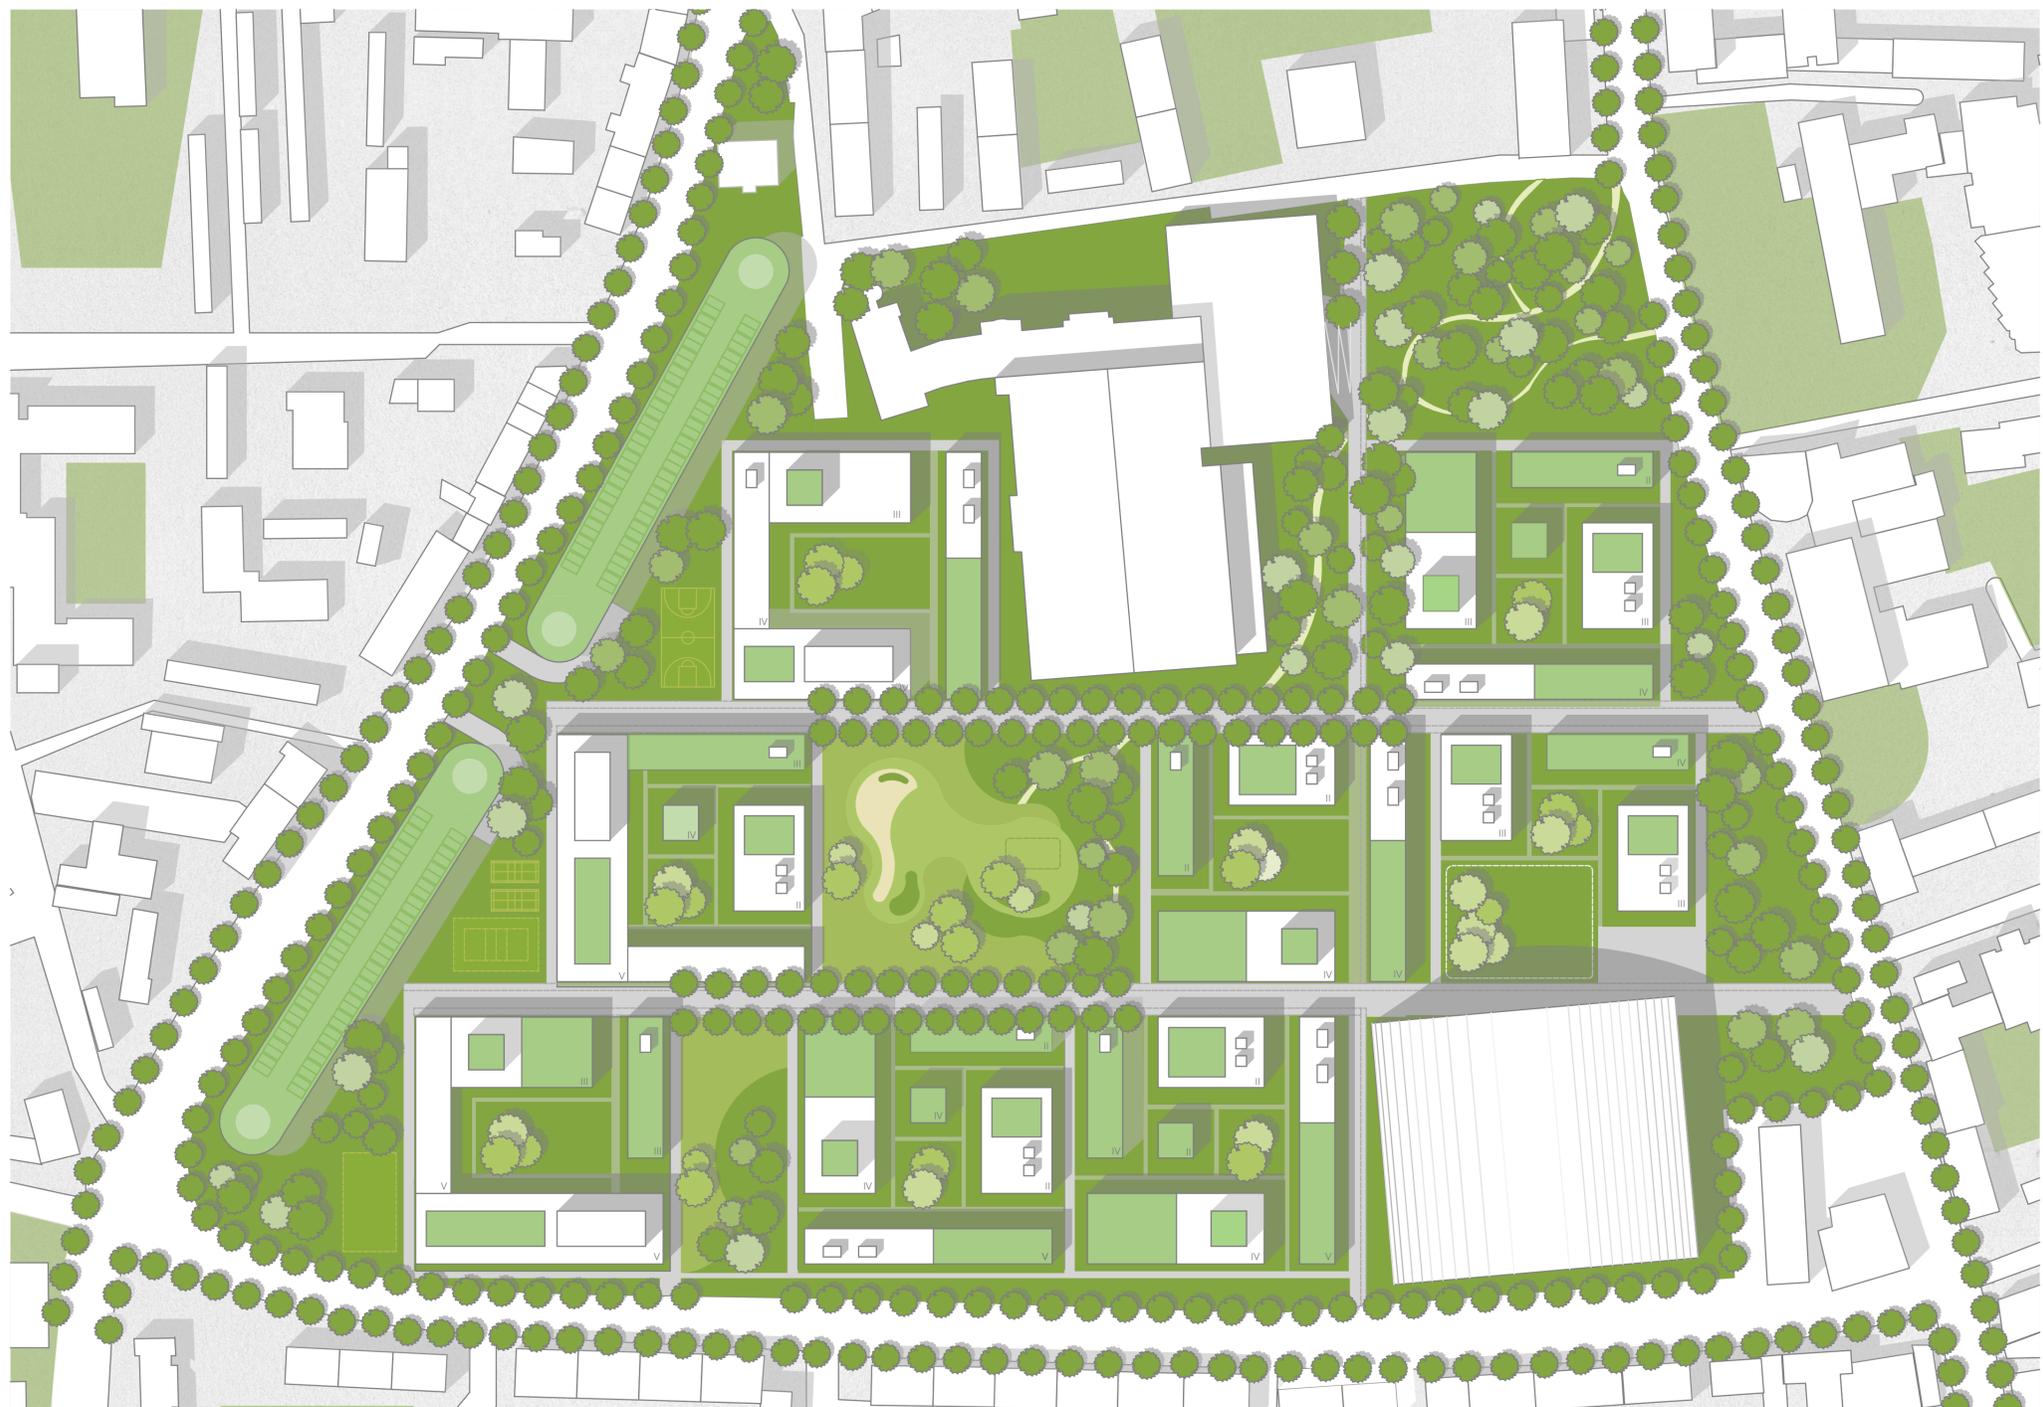


LAGEPLAN 1:1000




# GREENSPACECITY 15MINUTENSTADT

Betreuer/in Angela Lambea, Andreas Voigt | 4. Sem. Arch BA | Projekt 4 | Laura Locherer

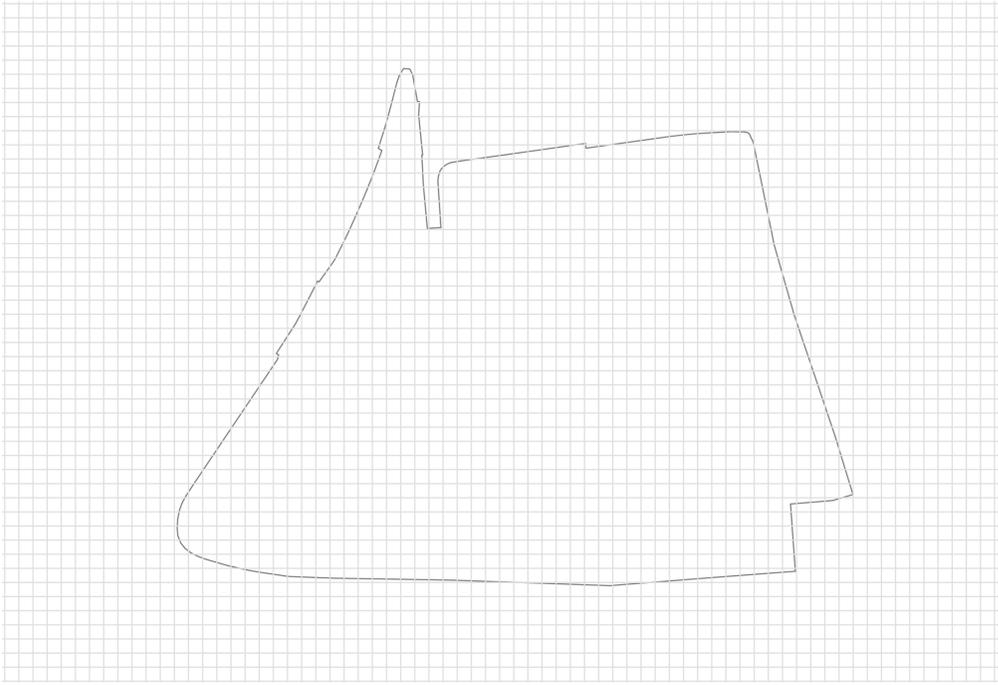

RASTER 1:2500

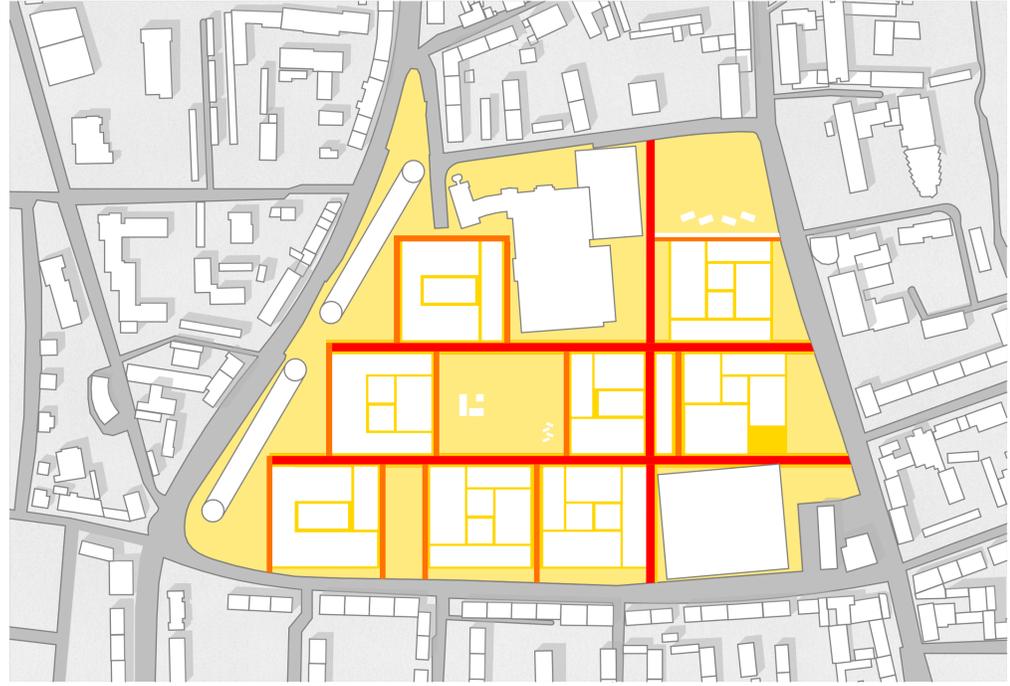


ERSCHLIESSUNGSKONZEPT 1:2500

Auto 30 km/h ■ Auto 10 km/h ■ Wohnweg ■



GRÜNFLÄCHE 1:2500

Private Grünfläche ■ Wiese ■ Park ■

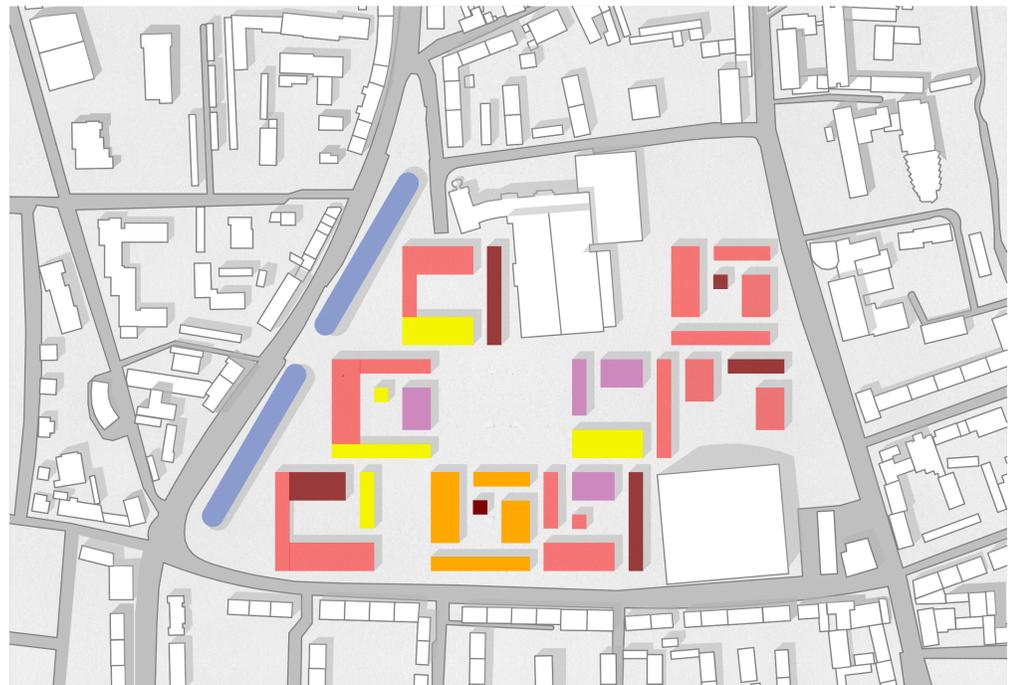

NUTZUNGSKONZEPT EG1:2500

Büros ■ Gewerbe ■ Atelier, Künstlerwerkstatt ■ Kindergarten, Seniorenheim ■ Wohnen ■



REGELGESCHOSS 1.OG 1:2500

Büros ■ Gewerbe ■ Atelier, Künstlerwerkstatt ■ Kindergarten, Seniorenheim ■ Wohnen ■




NUTZUNGSKONZEPT DG1:2500


Sport ■ PV-Anlagen ■ Terrassen ■ Gründach ■

# GREENSPACECITY 15MINUTENSTADT

Betreuer/in Angela Lambea, Andreas Voigt | 4. Sem. Arch BA | Projekt 4 | Laura Locherer

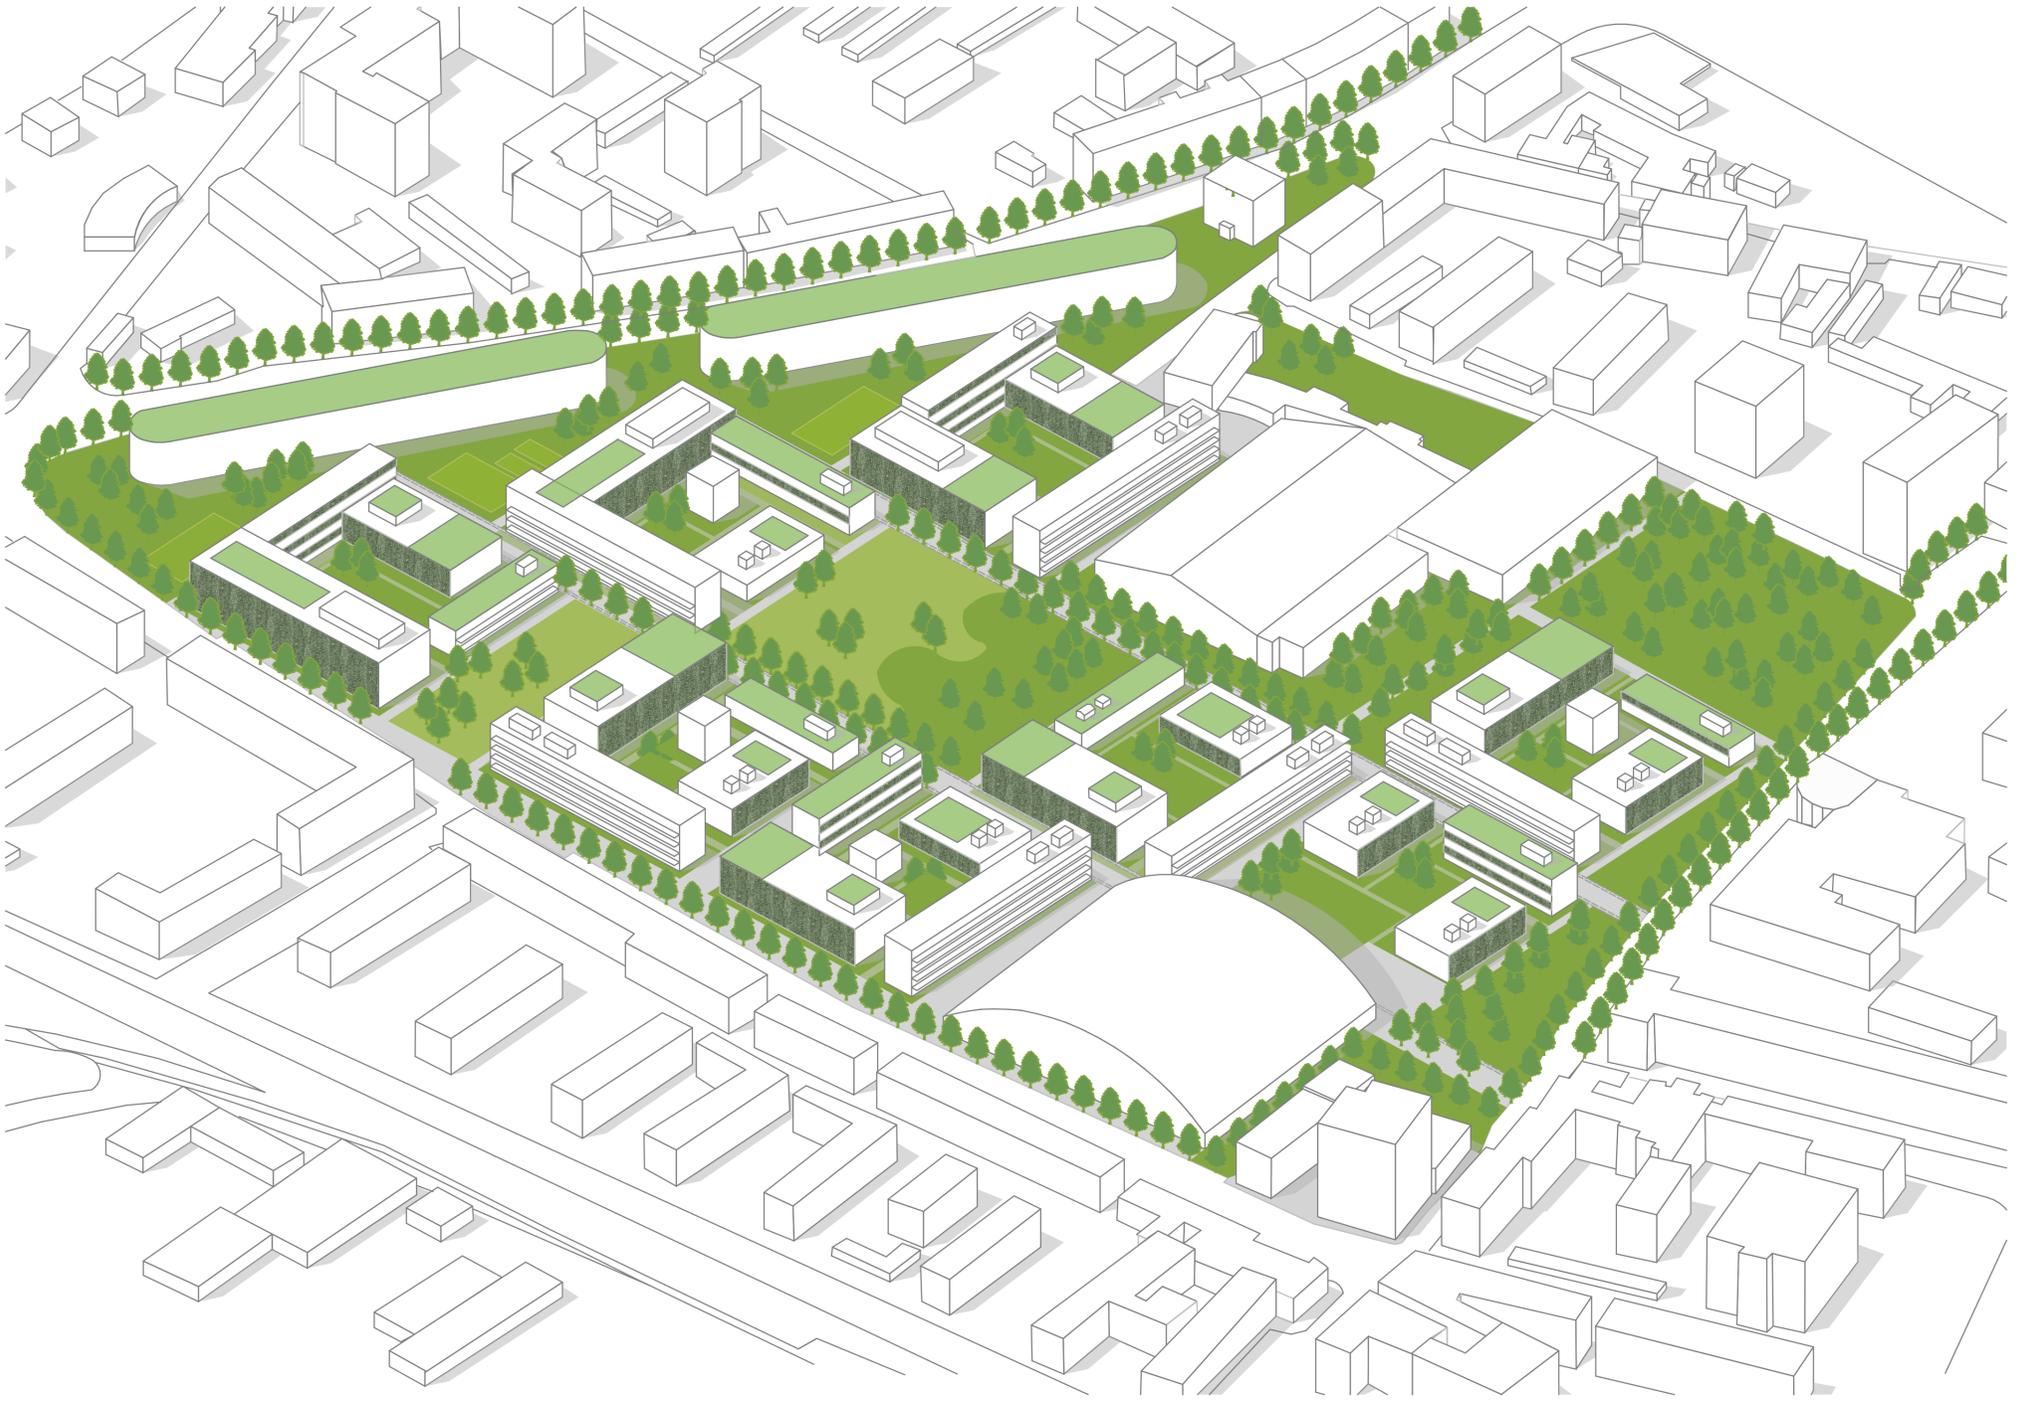


**BAUBLOCK  
GESCHLOSSENER BLOCK**

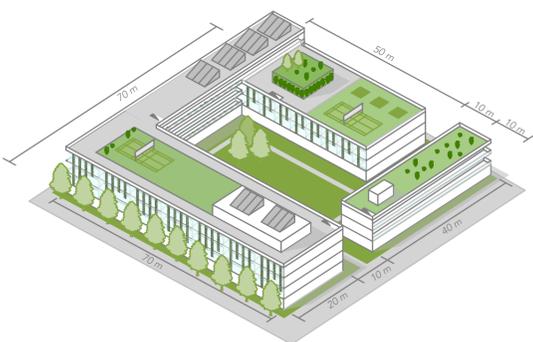

- Abschirmend zum Rand
- Öffnung in das Blockinnere
- Rahmung des Blocks
- Gemeinschaftlicher Wohnhof für Bewohner
- Versickerungsflächen

**DACHNUTZUNG**  
Gemeinschaftliche Dachnutzung, Sport, extensive- und intensive Dachbegrünung, Solarpanels


**BAUBLOCK  
OFFNER BLOCK MIT PUNKTHOCHHAUS**

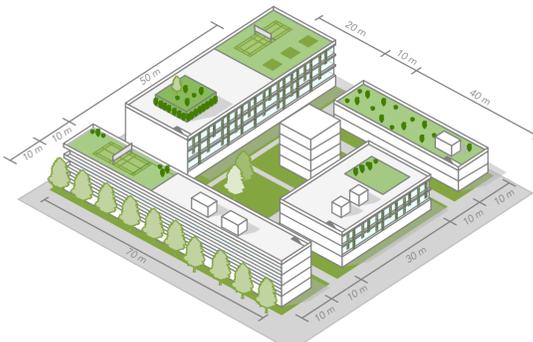

- Durchlässige Typologie
- Absorption der Landschaft in Wohnhof
- Gemeinschaftlicher Wohnhof für Bewohner

**DACHNUTZUNG**  
Gemeinschaftliche Dachnutzung, Sport, extensive- und intensive Dachbegrünung, Solarpanels


**BAUBLOCK  
OFFNER BLOCK**

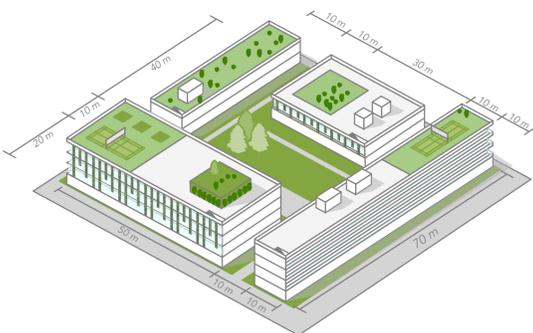

- Durchlässige Typologie
- Absorption der Landschaft in Wohnhof
- Gemeinschaftlicher Wohnhof für Bewohner

**DACHNUTZUNG**  
Gemeinschaftliche Dachnutzung, aktives Dach, extensive- und intensive Dachbegrünung, Solarpanels

**BAUBLOCK  
ÖFFENTLICHER BLOCK**

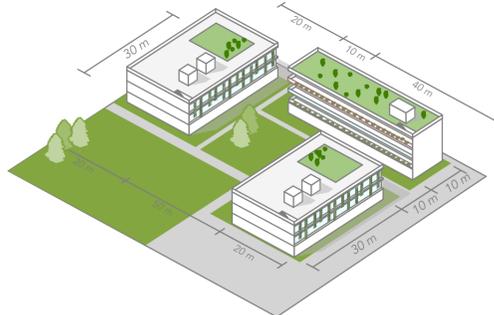


- Öffentliche Typologie
- Durchlässige Typologie
- Aufgebrochene Typologie
- Gemeinschaftlicher und öffentlicher Hof
- Öffentlicher Marktplatz

**DACHNUTZUNG**  
Gemeinschaftliche Dachnutzung, aktives Dach, extensive- und intensive Dachbegrünung, Solarpanels

<p><b>ABSCHIRMENDER BÜGEL</b></p> <p>Geschosse 4-5 Günstiges Wohnen Gemeinschaftsräume Aktives EG Gemeinschaftliche Dachnutzung</p>	<p><b>LEBENDIGE ZEILE</b></p> <p>Geschosse 4-5 Günstiges Wohnen Gemeinschaftsräume Aktives EG Gemeinschaftliche Dachnutzung</p>	<p><b>LEBENDIGE ZEILE</b></p> <p>Geschosse 2-4 Günstiges Wohnen Studenten Wohnungen Aktives EG Gemeinschaftliche Dachnutzung</p>	
<p><b>FLEXIBLE ZEILE</b></p> <p>Geschosse 2-3 Flexible Wohngrößen Aktives EG Gemeinschaftliche Dachnutzung</p>	<p><b>FLEXIBLE ZEILE</b></p> <p>Geschosse 2-4 Flexible Wohngrößen Aktives EG Gemeinschaftliche Dachnutzung</p>	<p><b>PUNKTHOCHHAUS</b></p> <p>Geschosse 3-5 Günstiges Wohnen Öffentliche Nutzung Aktives EG</p>	
<p><b>DACHNUTZUNGEN</b></p> <p>Solarpanel   Extensive Begrünung   Intensive Begrünung   Sport   Dachterrassen</p>			<p><b>ADD ONS</b></p> <p>Laubengang   Wintergärten   Grüne Fassaden</p>

# GREENSPACECITY 15MINUTENSTADT

Betreuer/in Angela Lambea, Andreas Voigt | 4. Sem. Arch BA | Projekt 4 | Laura Locherer

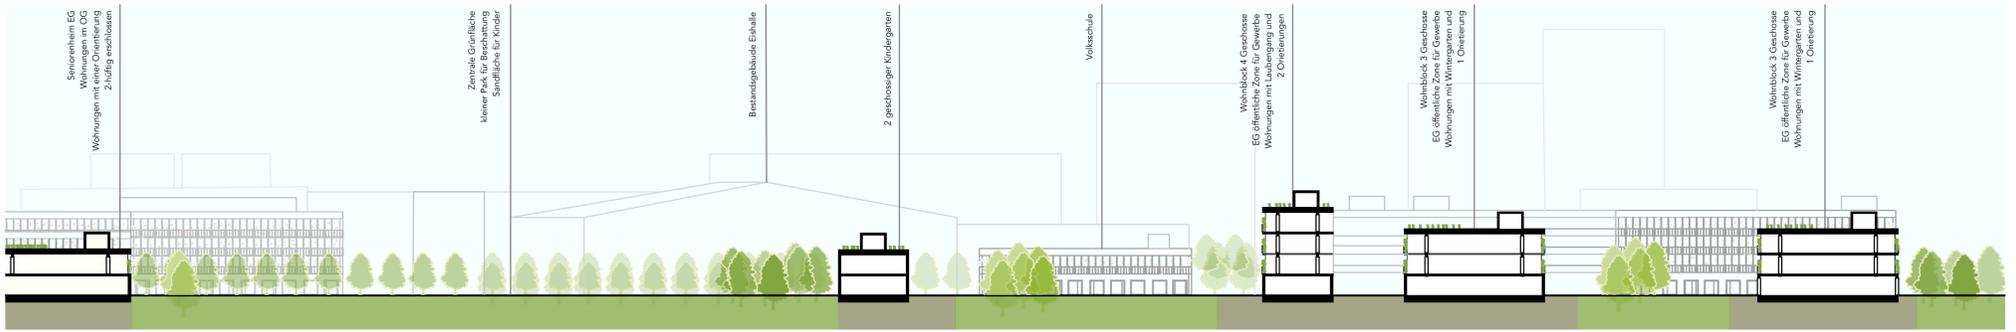

SNITT VERTIEFUNG 1:500



GRUNDRISS VERTIEFUNG EG 1:500

Grundriss Inspiration Hermann Kaufmann und Dietrich Untertriffler





GRUNDRISS VERTIEFUNG OG 1:500

Grundriss Inspiration RCR Architekten "Edificio de uso mixto" | Lacaton Vassal "Transformation of dwellings"



GRUNDRISS VERTIEFUNG DG 1:500



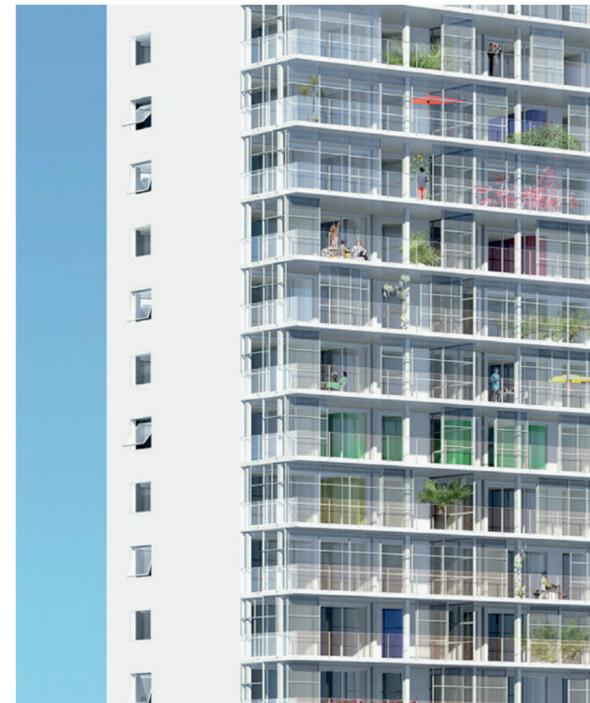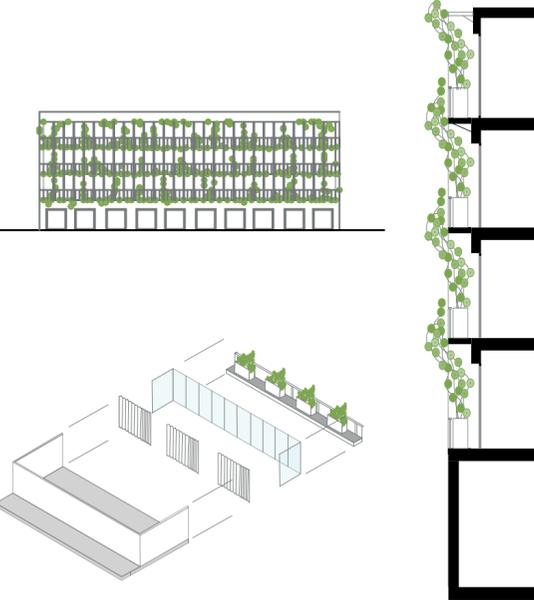



# 15MINUTENSTADT KLAGENFURT

Angela Lambea, Andreas Voigt | Projekt 4  
Laura Locherer | 4. Sem Arch BA  
Modellfoto  
1:1000



# 15MINUTENSTADT KLAGENFURT

Angela Lambea, Andreas Voigt | Projekt 4  
Laura Locherer | 4. Sem Arch BA  
Modellfoto  
1:1000



# 15MINUTENSTADT KLAGENFURT

Angela Lambea, Andreas Voigt | Projekt 4  
Laura Locherer | 4. Sem Arch BA  
Modellfoto  
1:1000



# 15MINUTENSTADT KLAGENFURT

Angela Lambea, Andreas Voigt | Projekt 4  
Laura Locherer | 4. Sem Arch BA  
Modellfoto  
1:1000



# 15MINUTENSTADT KLAGENFURT

Angela Lambea, Andreas Voigt | Projekt 4  
Laura Locherer | 4. Sem Arch BA  
Analyse Grünflächen  
1:5000

■ GRÜNFLÄCHEN  
■ BAUMBESTAND  
■ PARKFLÄCHE



# 15MINUTENSTADT KLAGENFURT

Angela Lambea, Andreas Voigt | Projekt 4  
Laura Locherer | 4. Sem Arch BA  
Analyse Bildung  
1:5000

- KIRCHEN
- UNTERHALTUNG
- KUNST/ MUSEEN
- BILDUNG



# 15MINUTENSTADT KLAGENFURT

Angela Lambea, Andreas Voigt | Projekt 4  
Laura Locherer | 4. Sem Arch BA  
Analyse Cafe/Restaurant/Einkaufen  
1:5000

■ EINKAUFSMÖGLICHKEITEN  
■ BAR / RESTAURANT / CAFE



# 15MINUTENSTADT KLAGENFURT

Angela Lambea, Andreas Voigt | Projekt 4  
Laura Locherer | 4. Sem Arch BA  
Analyse öffentliche Plätze  
1:5000

■ ÖFFENTLICHE PLÄTZE



# 15MINUTENSTADT KLAGENFURT

Angela Lambea, Andreas Voigt | Projekt 4  
Laura Locherer | 4. Sem Arch BA  
Analyse Verkehr  
1:2500

- STOCKENDER VERKEHR
- SCHLEPPENDER VERKEHR
- FLIESSENDER VERKEHR

12:30 UHR