




01 SCWHWARZPLAN


STUDIO GEBÄUDELEHRE UND RAUMGESTALTUNG | PROJEKT 2

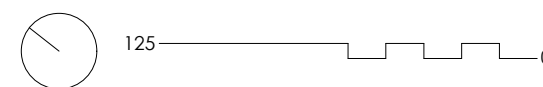





02 LAGEPLAN

STUDIO GEBÄUDELEHRE UND RAUMGESTALTUNG | PROJEKT 2

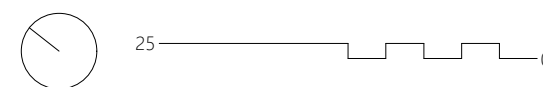

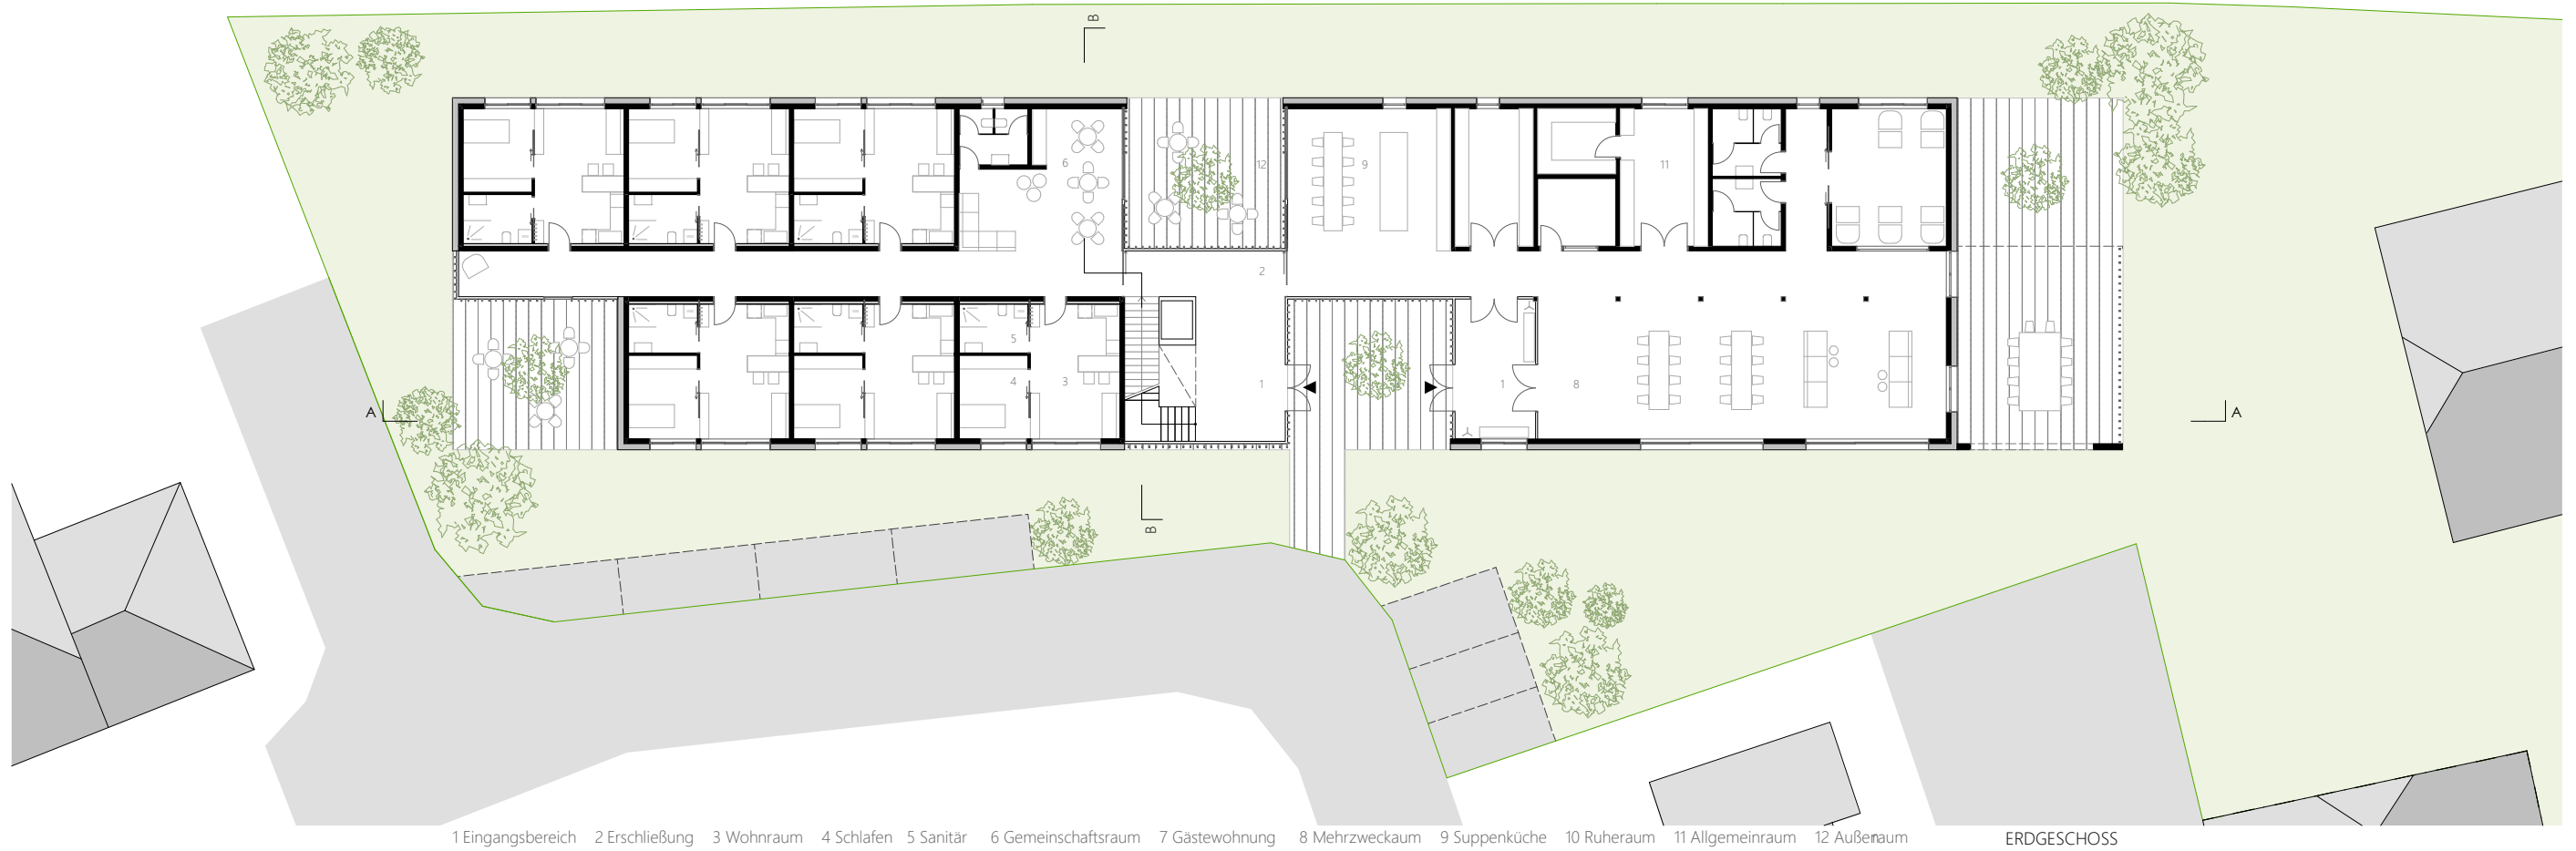


1 Eingangsbereich 2 Erschließung 3 Wohnraum 4 Schlafen 5 Sanitär 6 Gemeinschaftsraum 7 Gästewohnung 8 Mehrzweckraum 9 Suppenküche 10 Ruheraum 11 Allgemeinraum 12 Außenraum ERDGESCHOSS

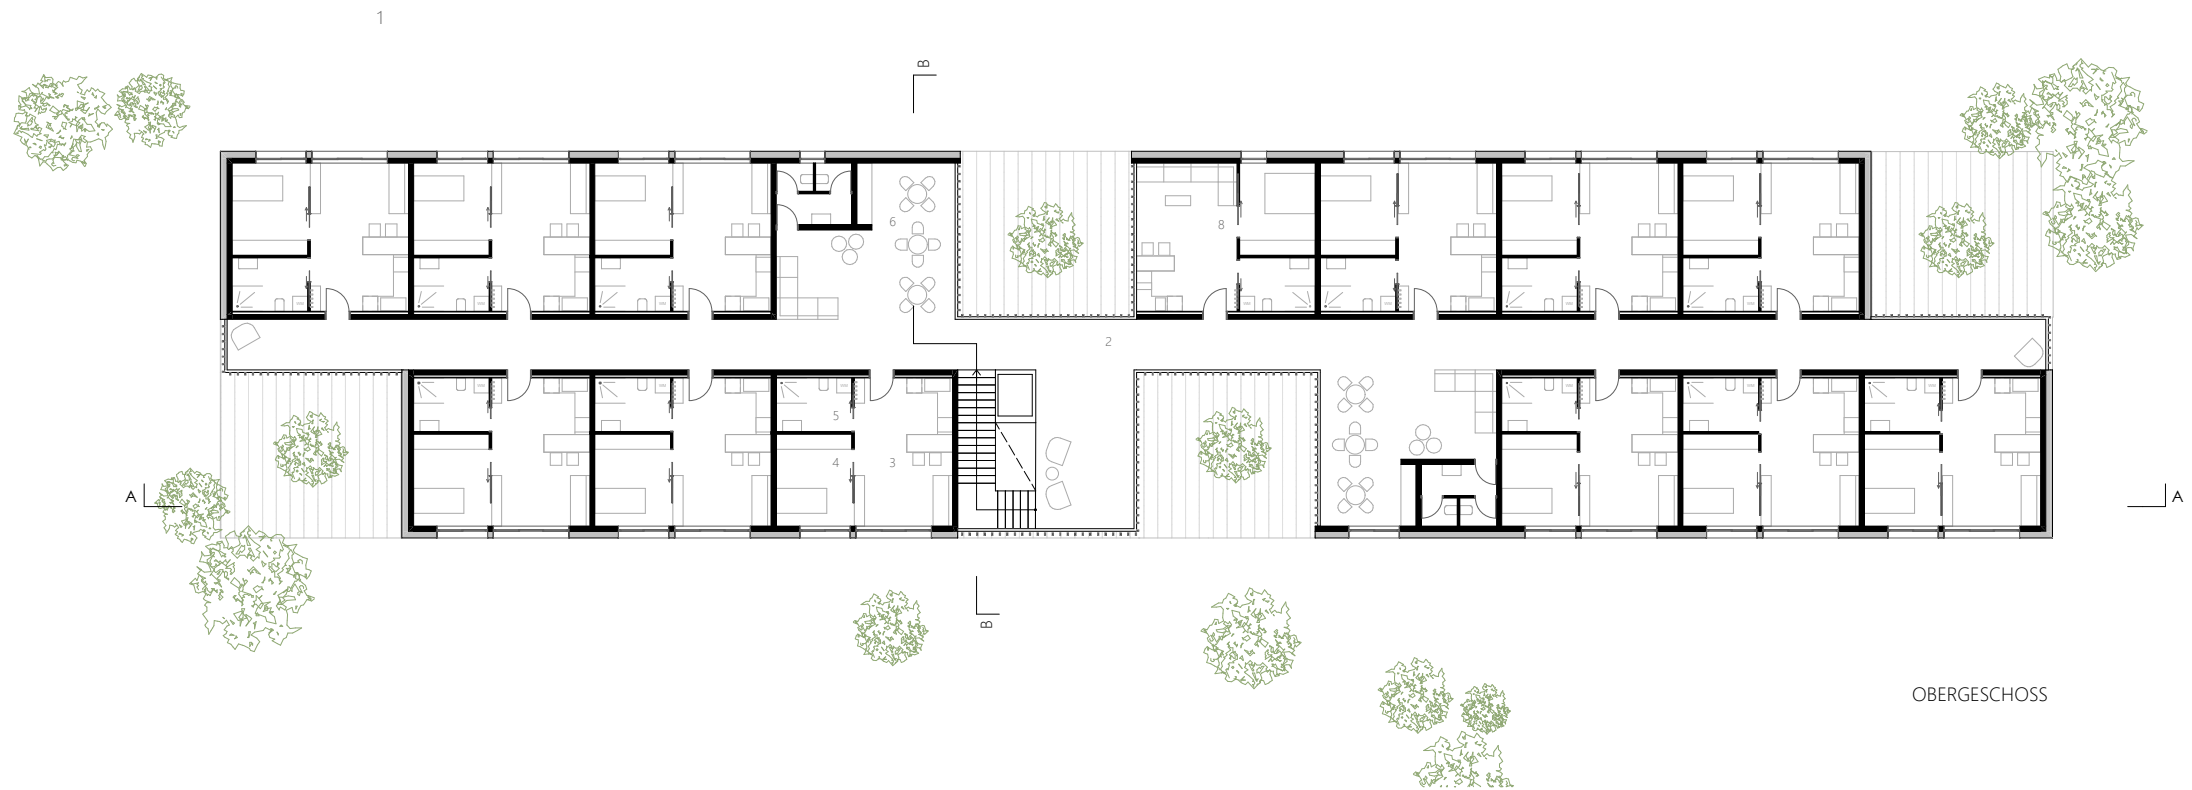


OBERGESCHOSS

03 GRUNDRISSE

STUDIO GEBÄUDELEHRE UND RAUMGESTALTUNG | PROJEKT 2

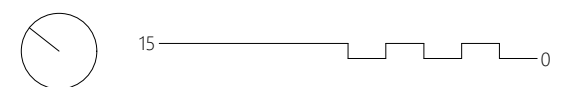

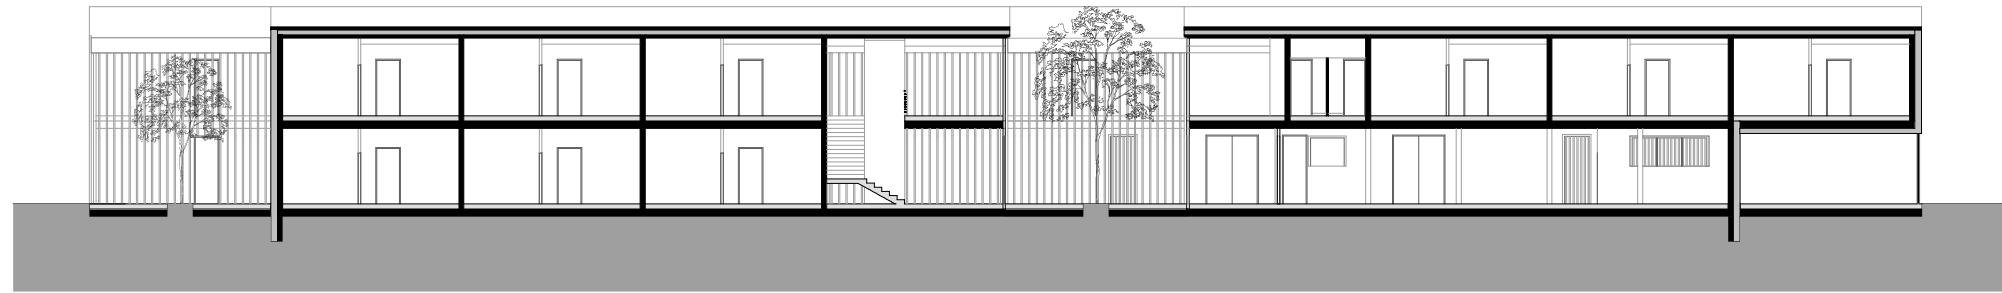


SCHNITT A-A




SCHNITT B-B




WEST ANSICHT

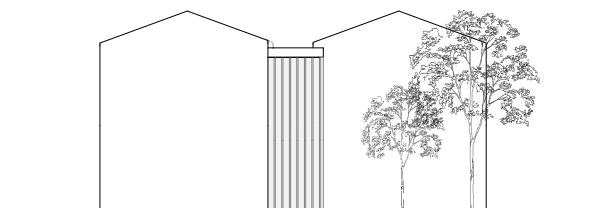



NORD ANSICHT



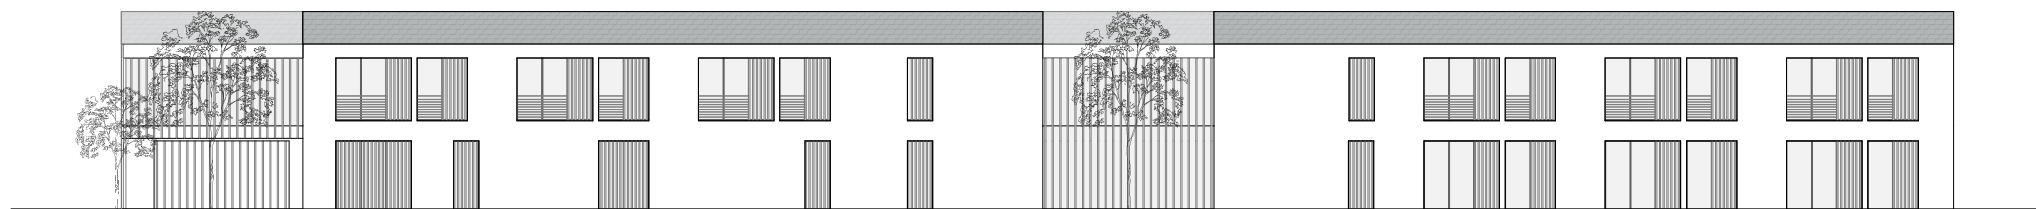


OST ANSICHT

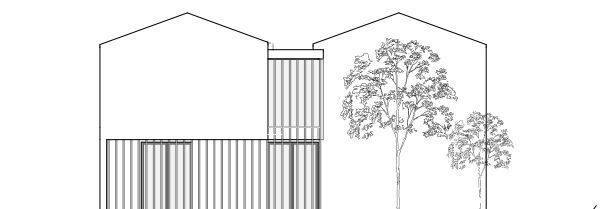

SÜD ANSICHT

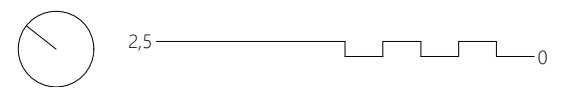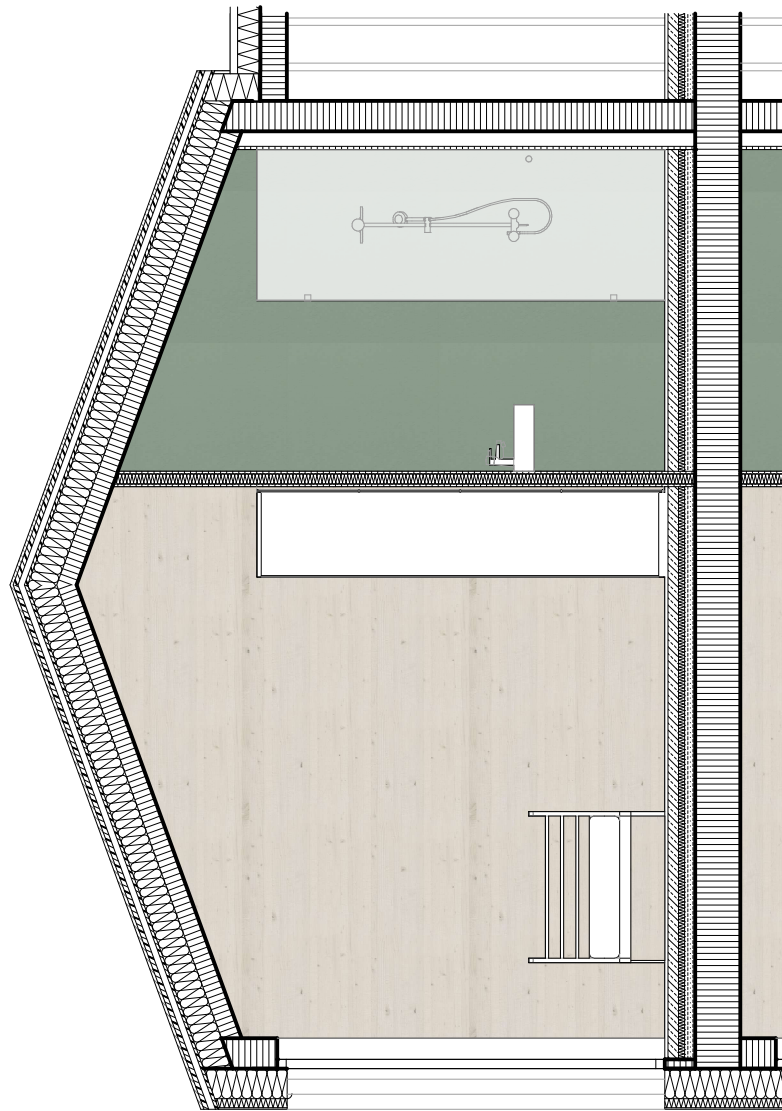


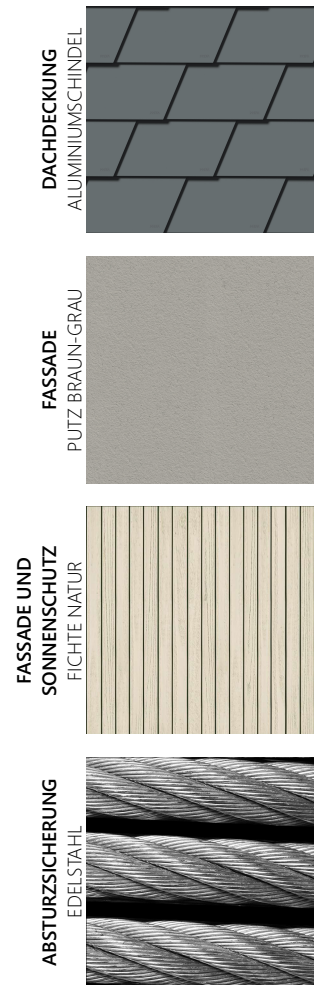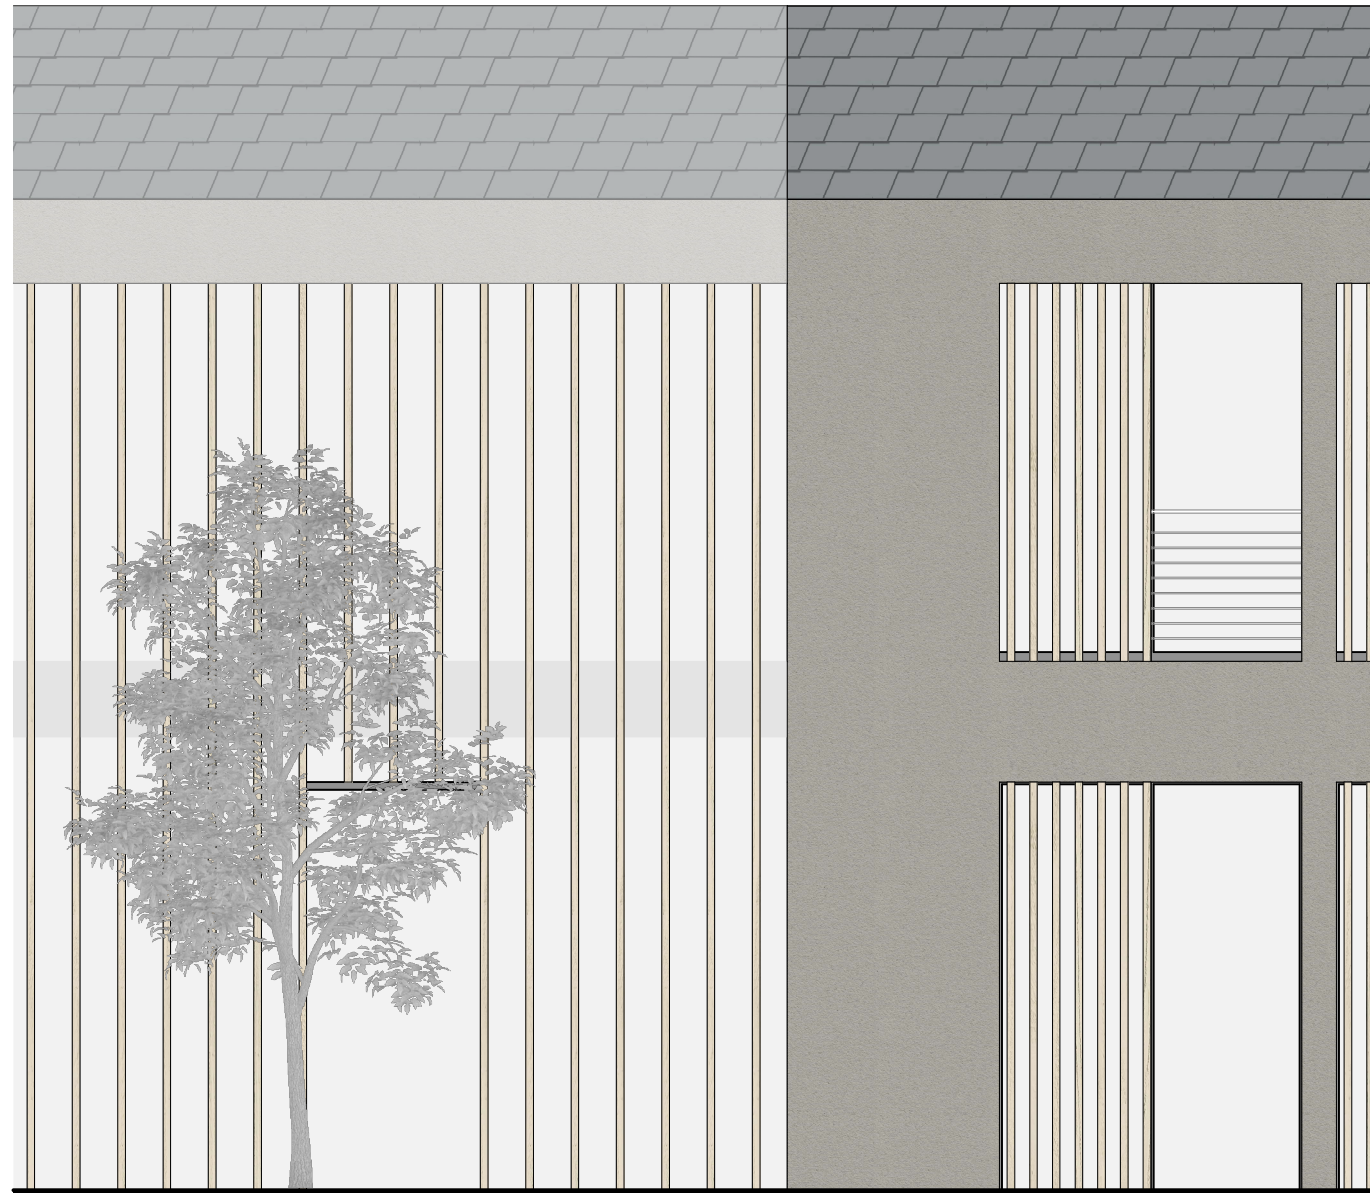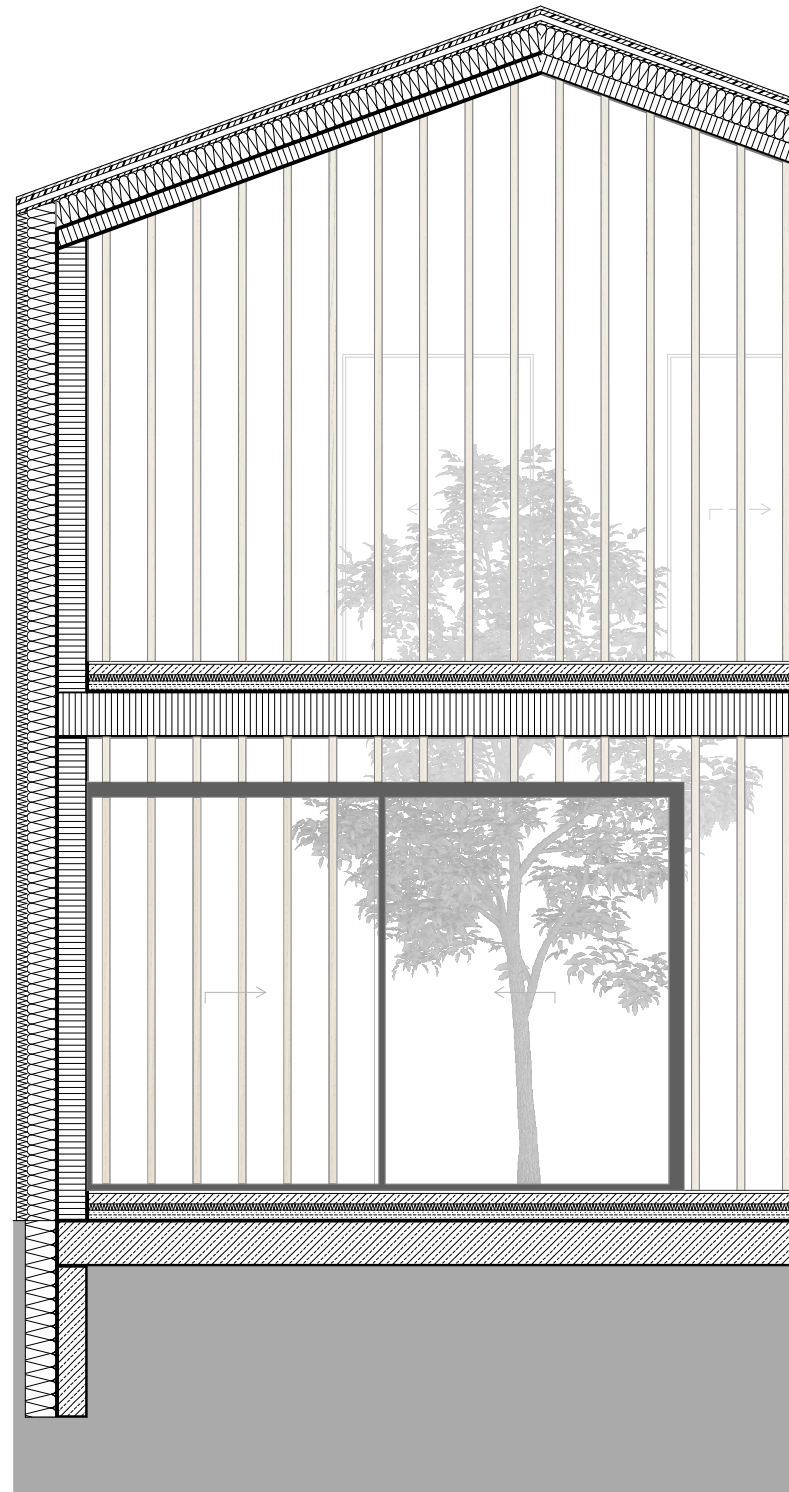

06 FASSADENSCHNITT

STUDIO GEBÄUDELEHRE UND RAUMGESTALTUNG | PROJEKT 2

2,5 ————— 0

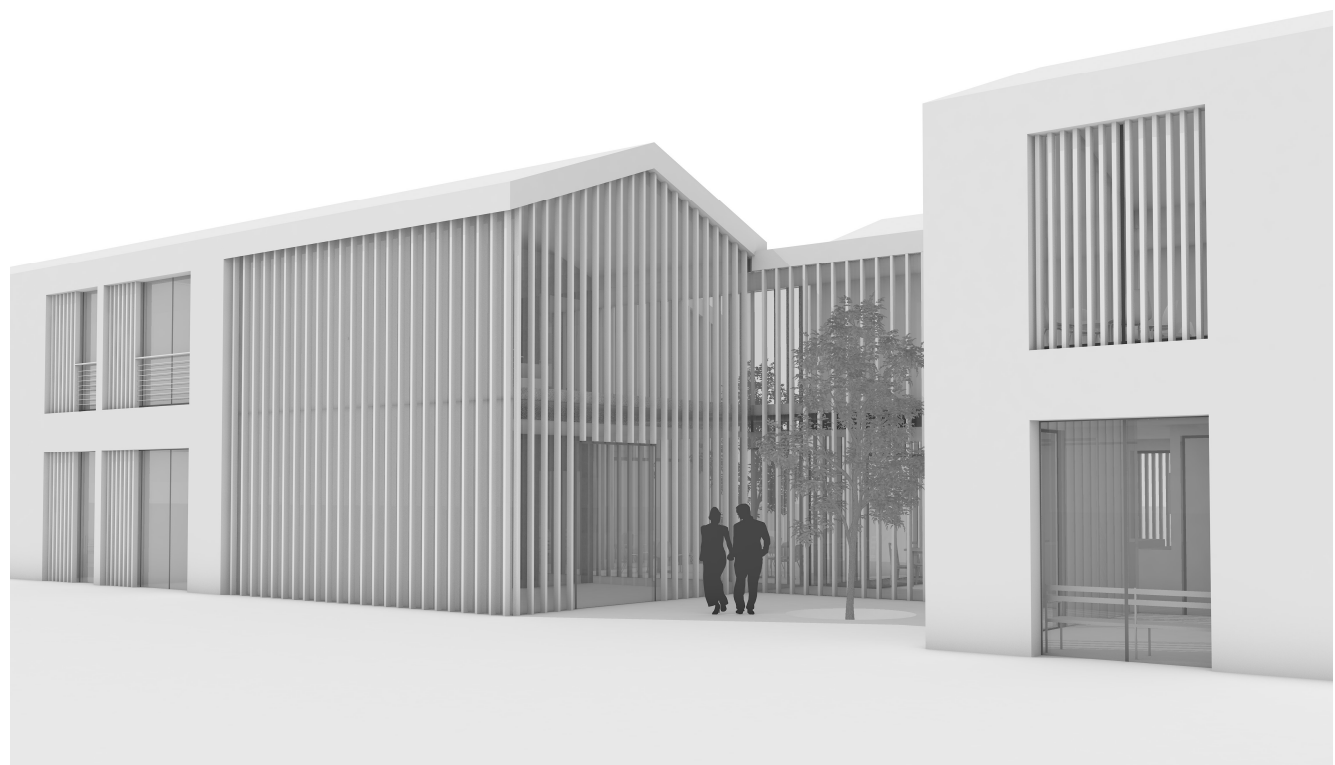

07 VISUALISIERUNG

STUDIO GEBÄUDELEHRE UND RAUMGESTALTUNG | PROJEKT 2