




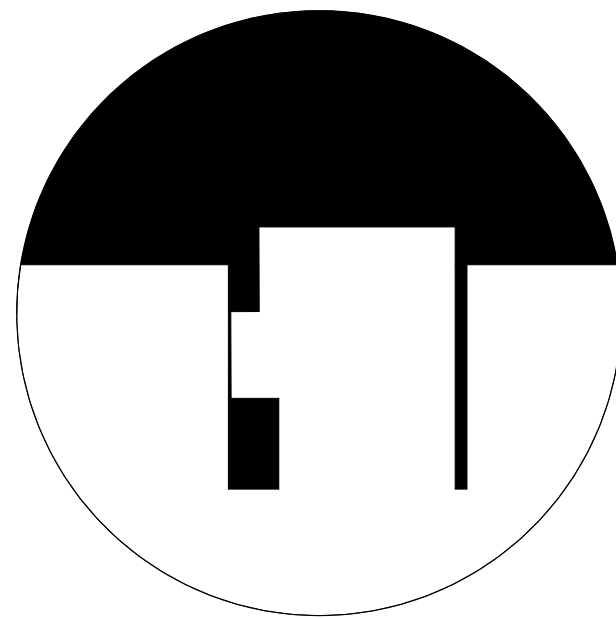


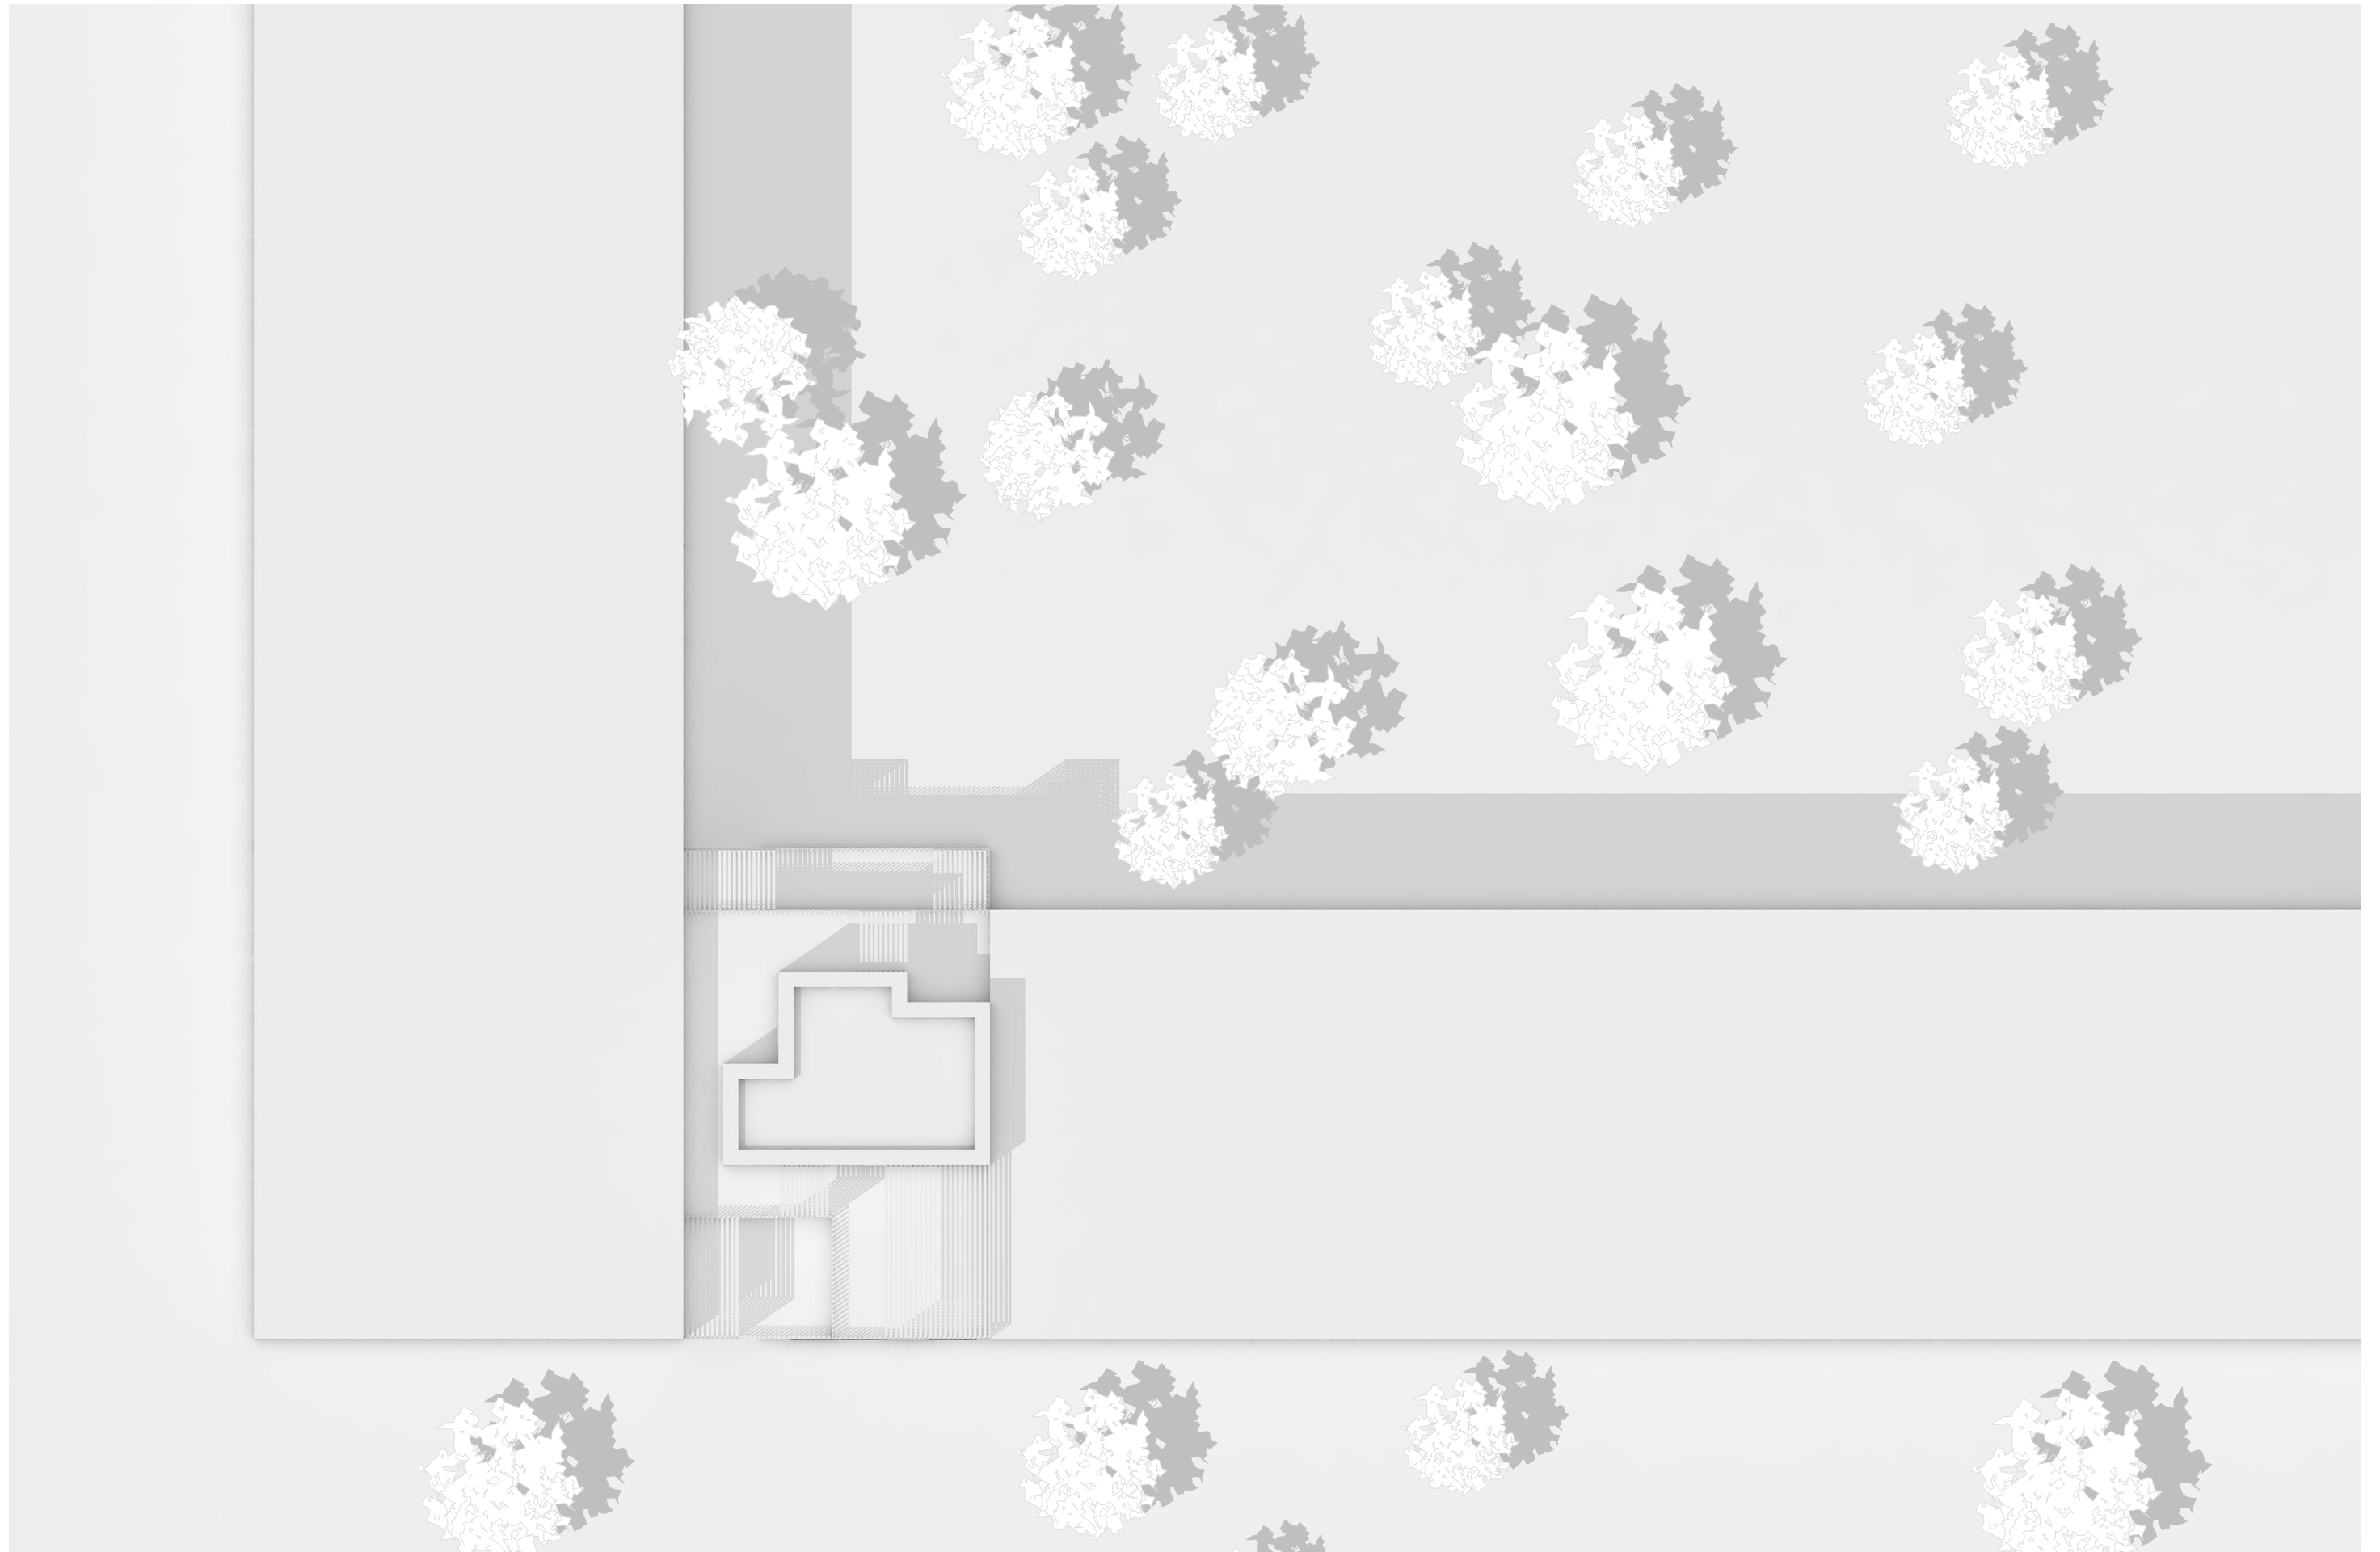



01 LAGEPLAN


STUDIO GEBÄUDELEHRE | PROJEKT 2 | CADLABOR A2


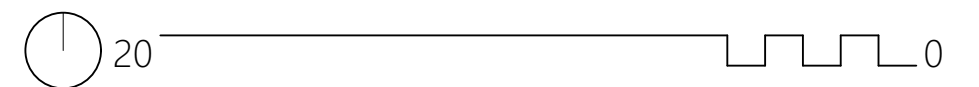


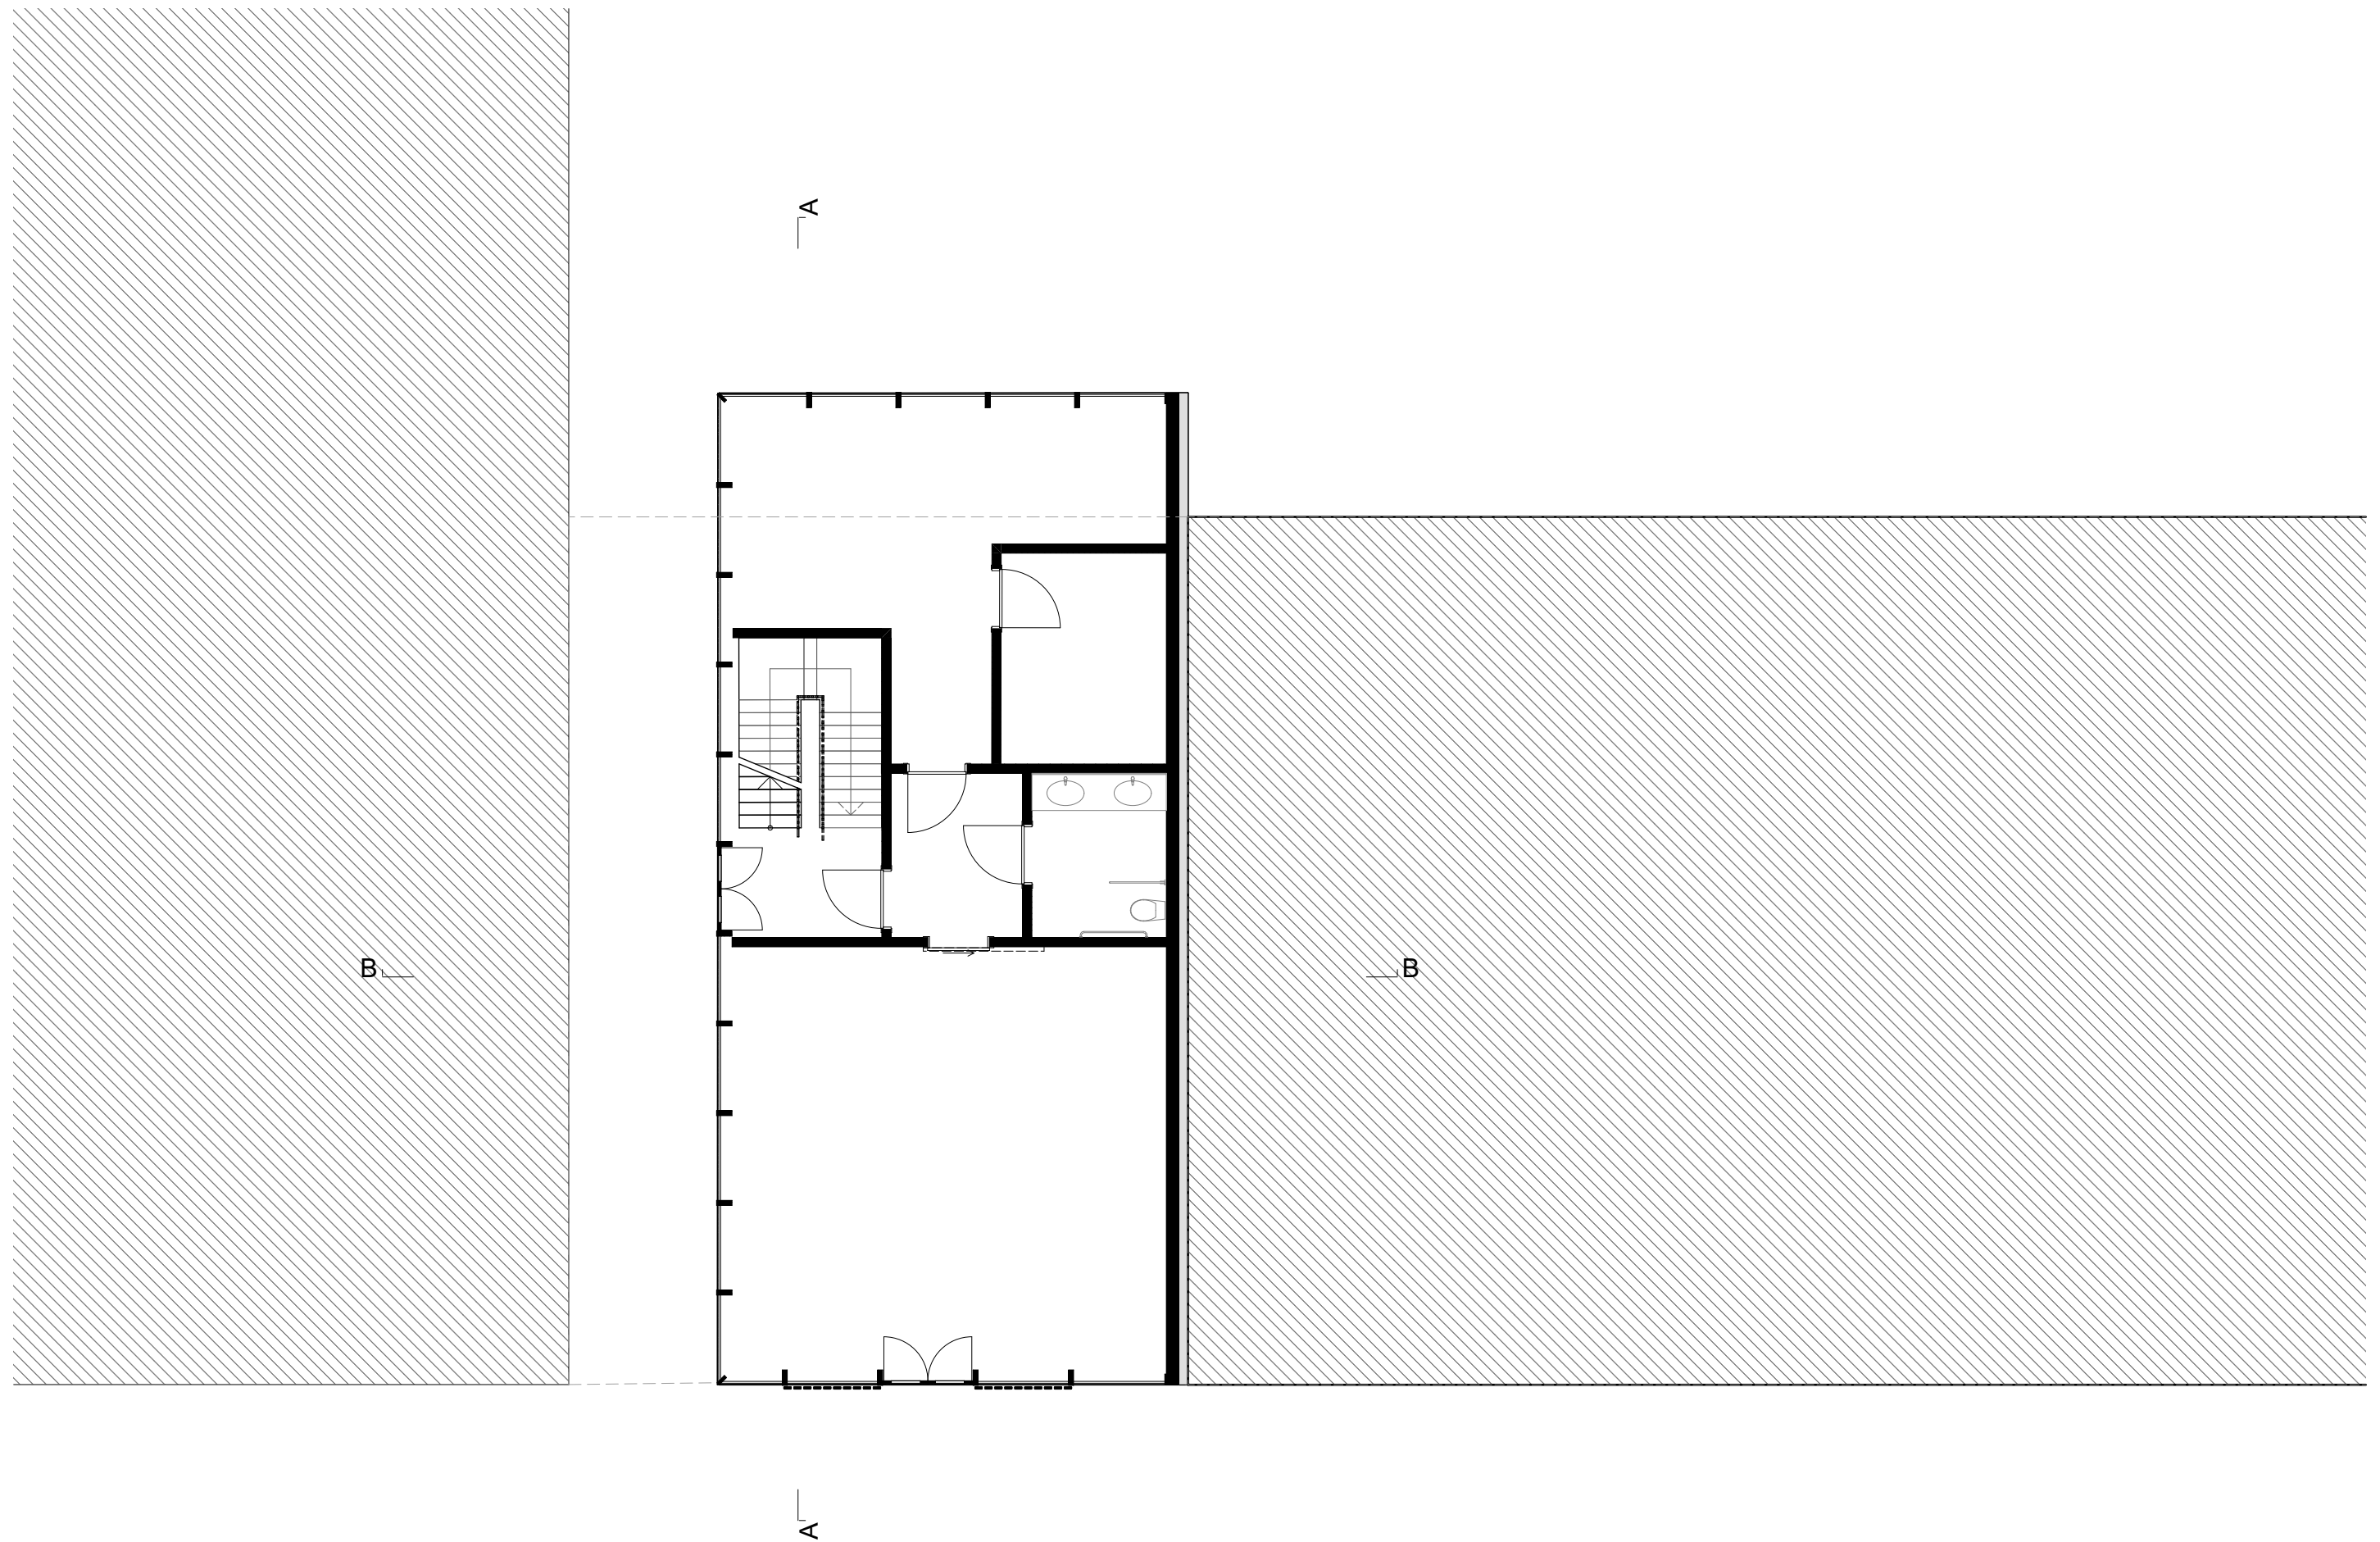


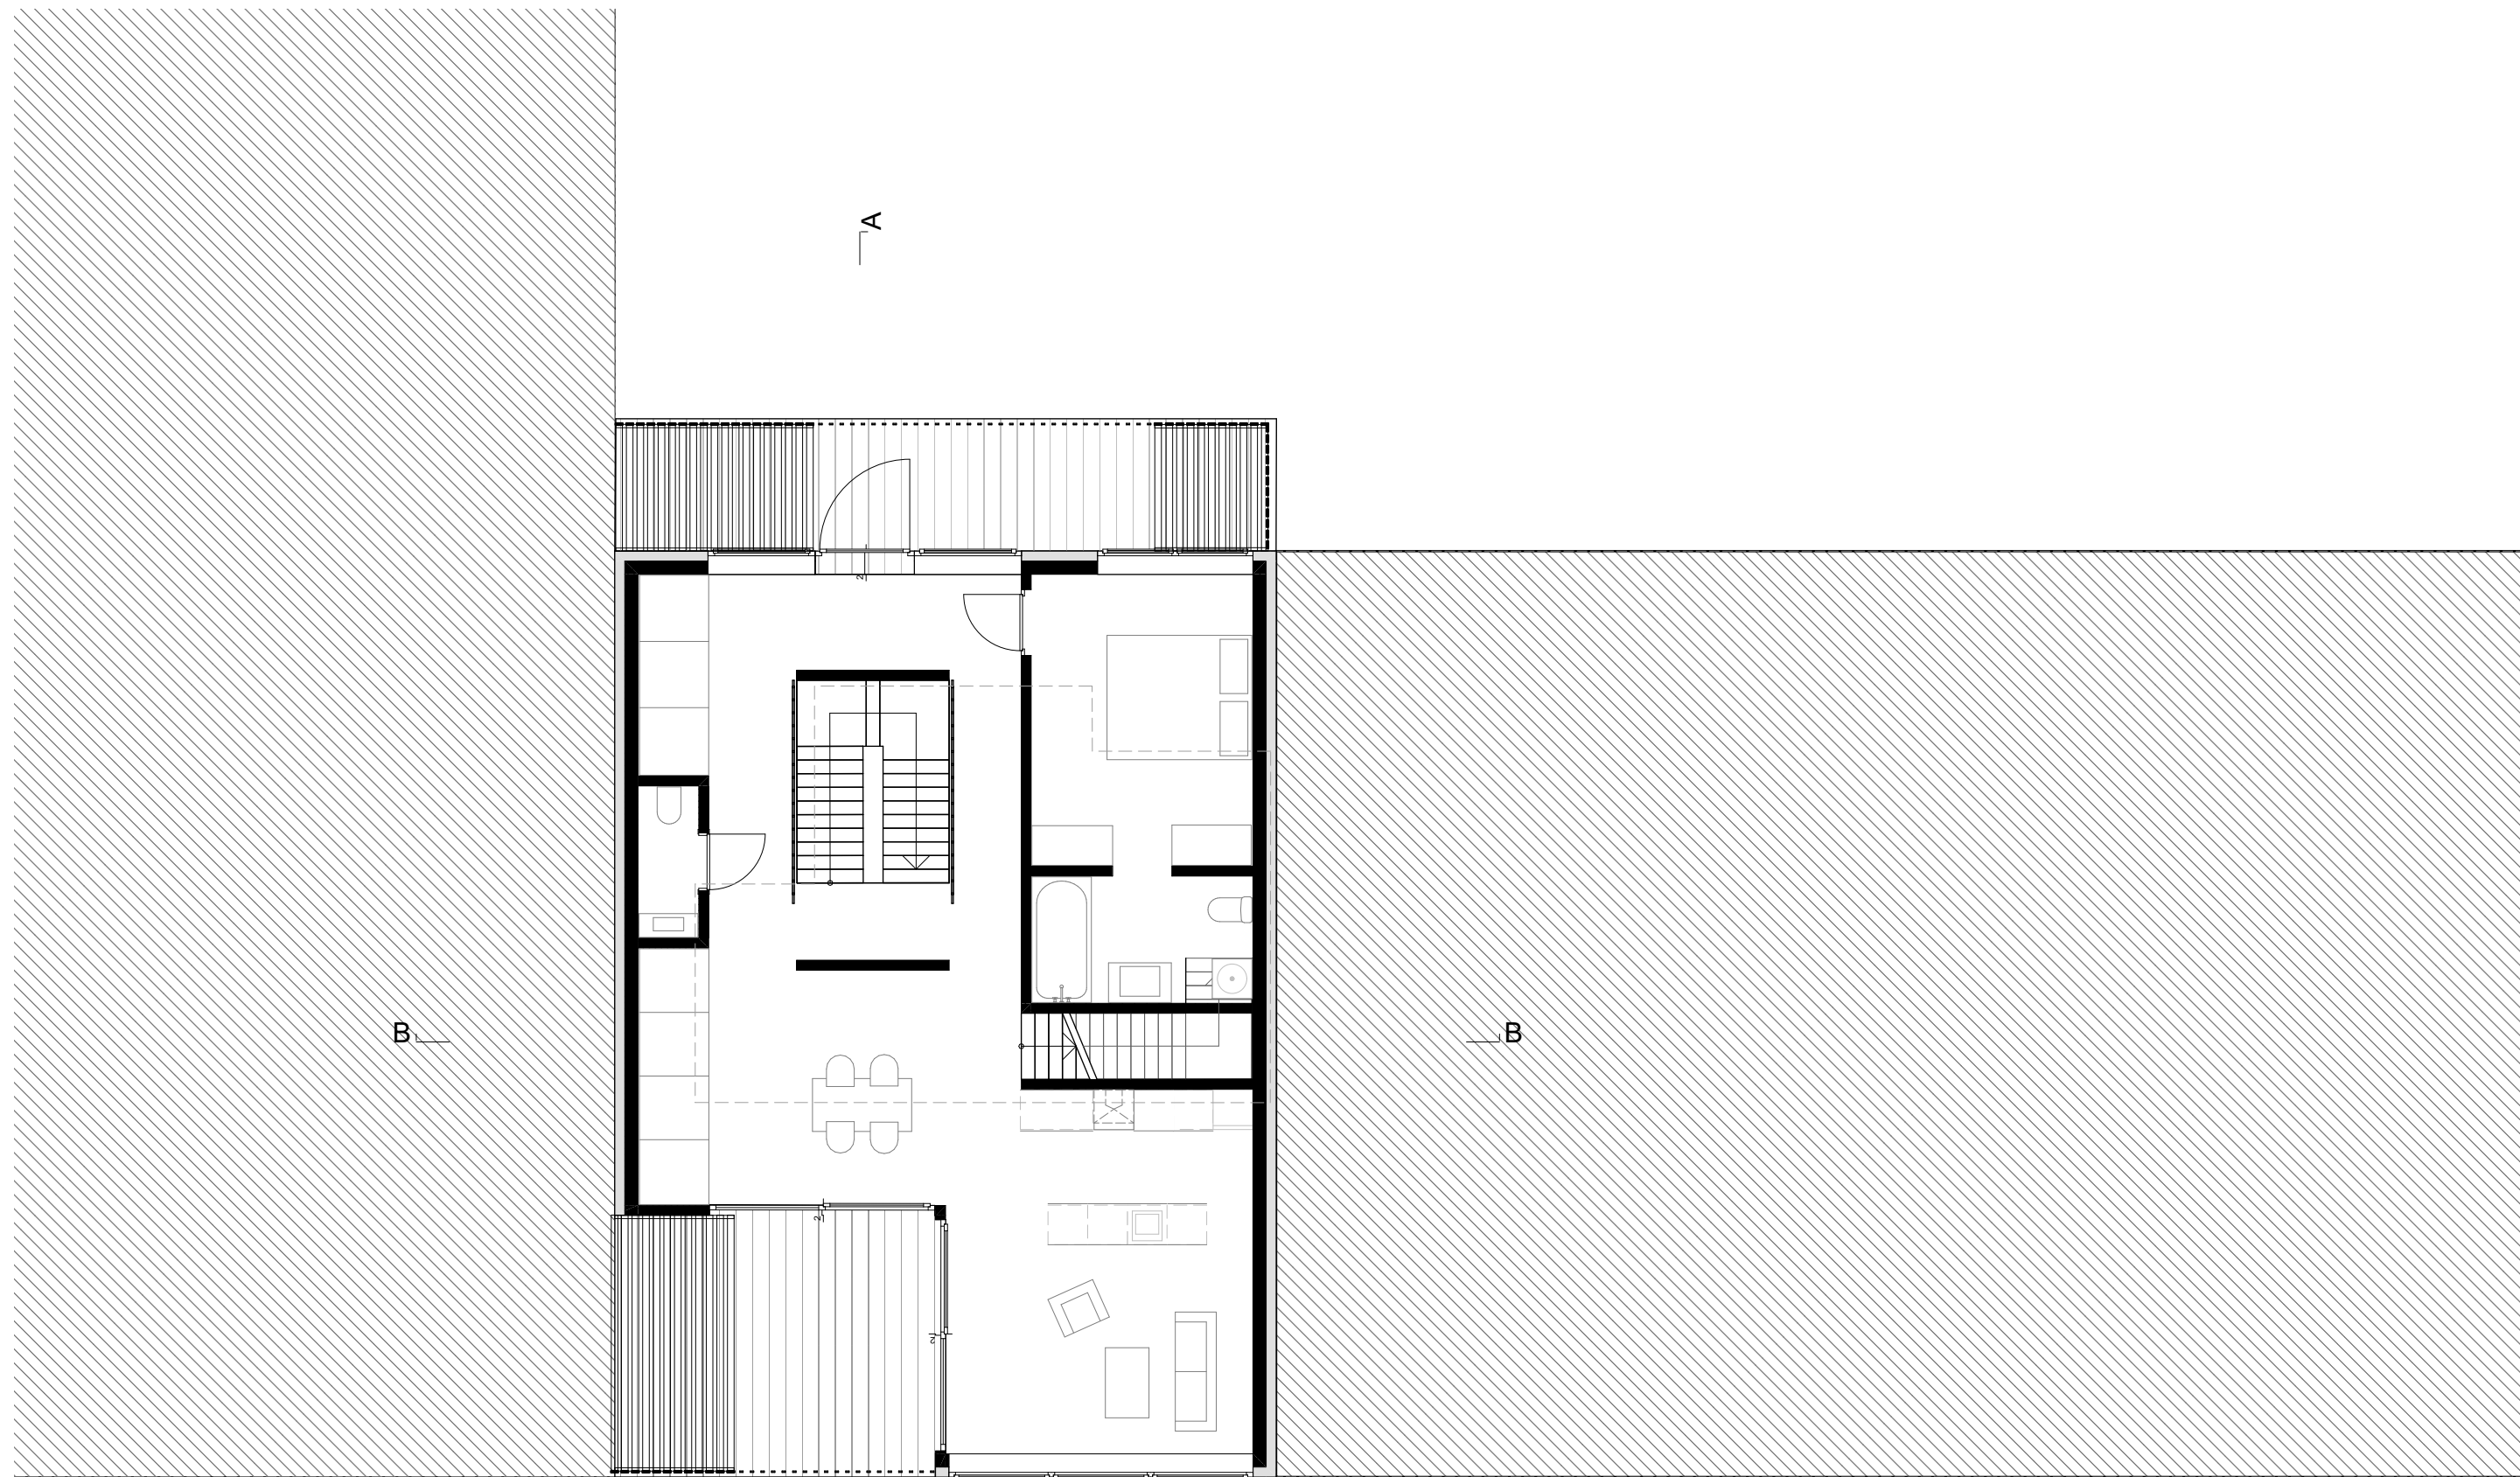

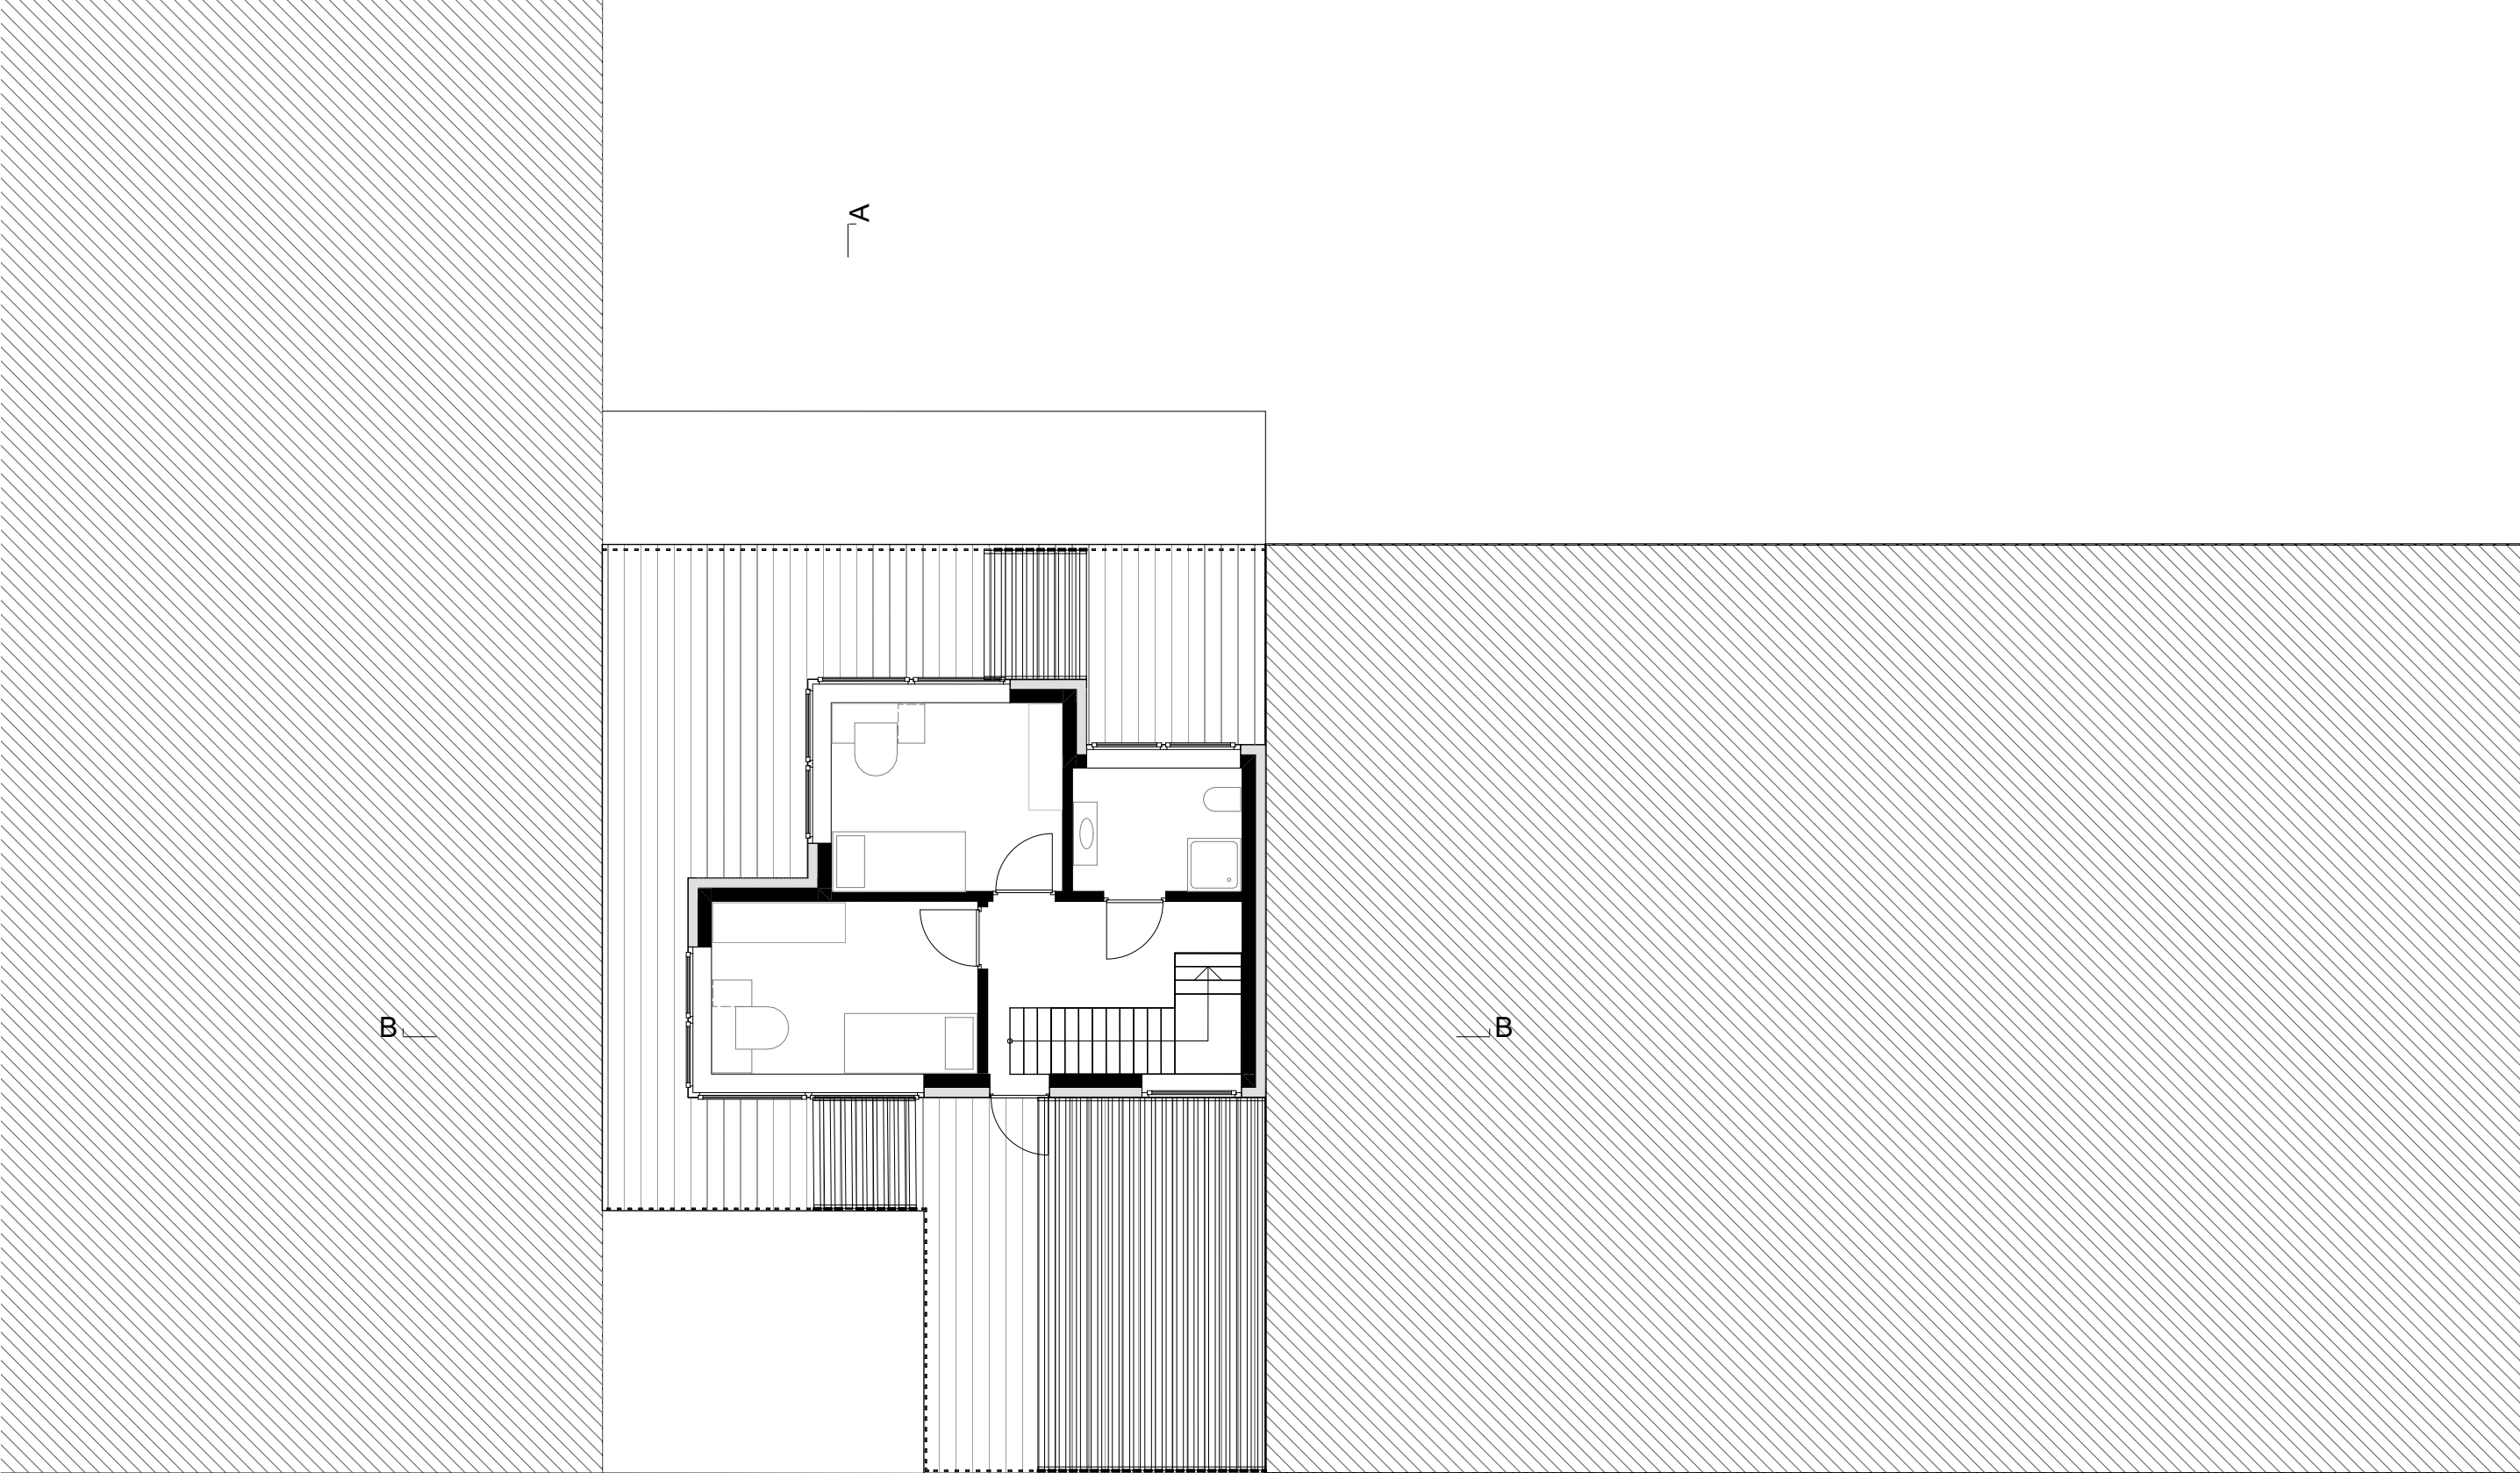


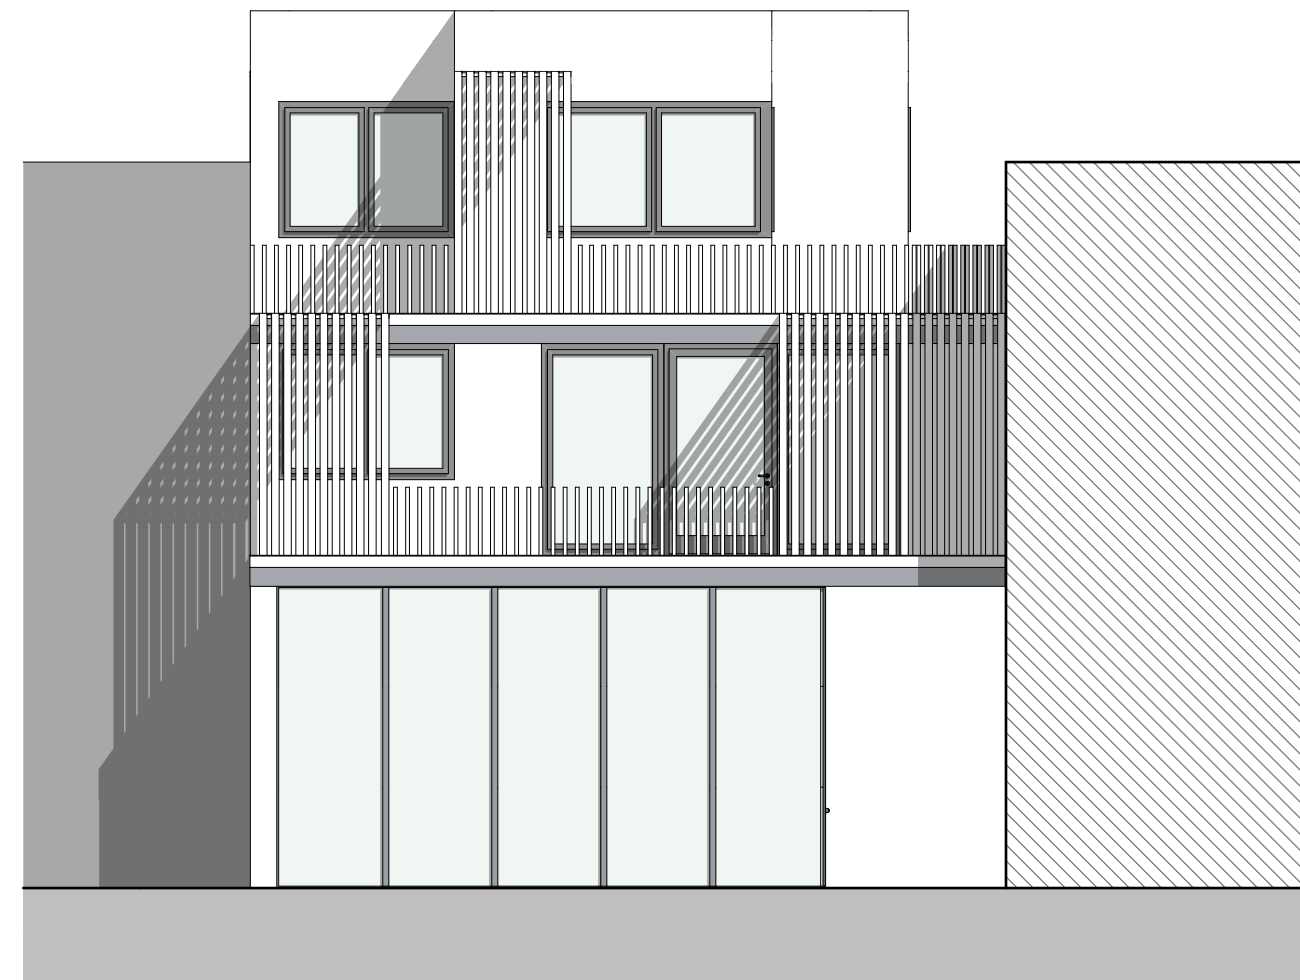

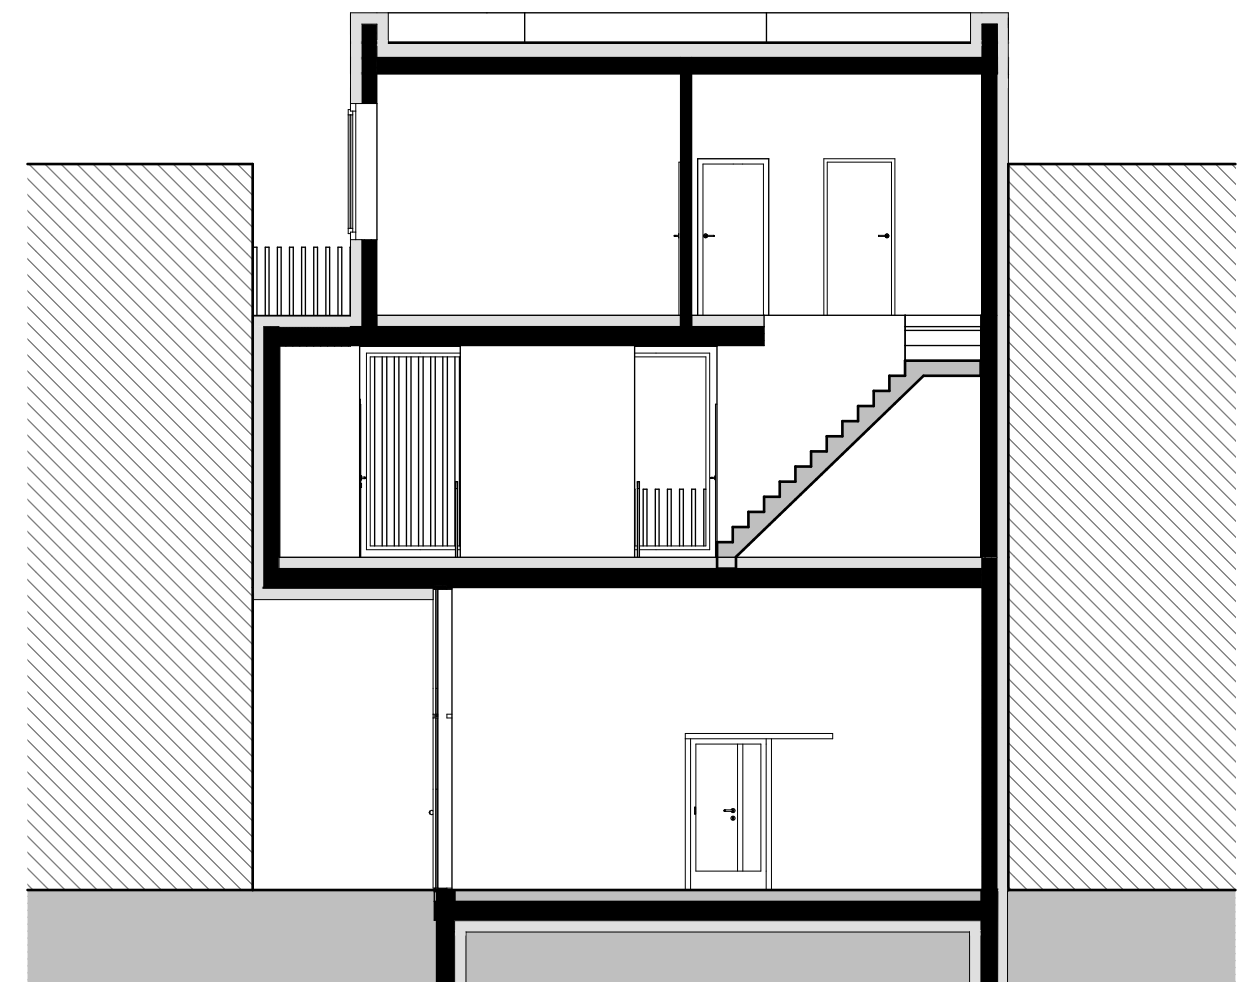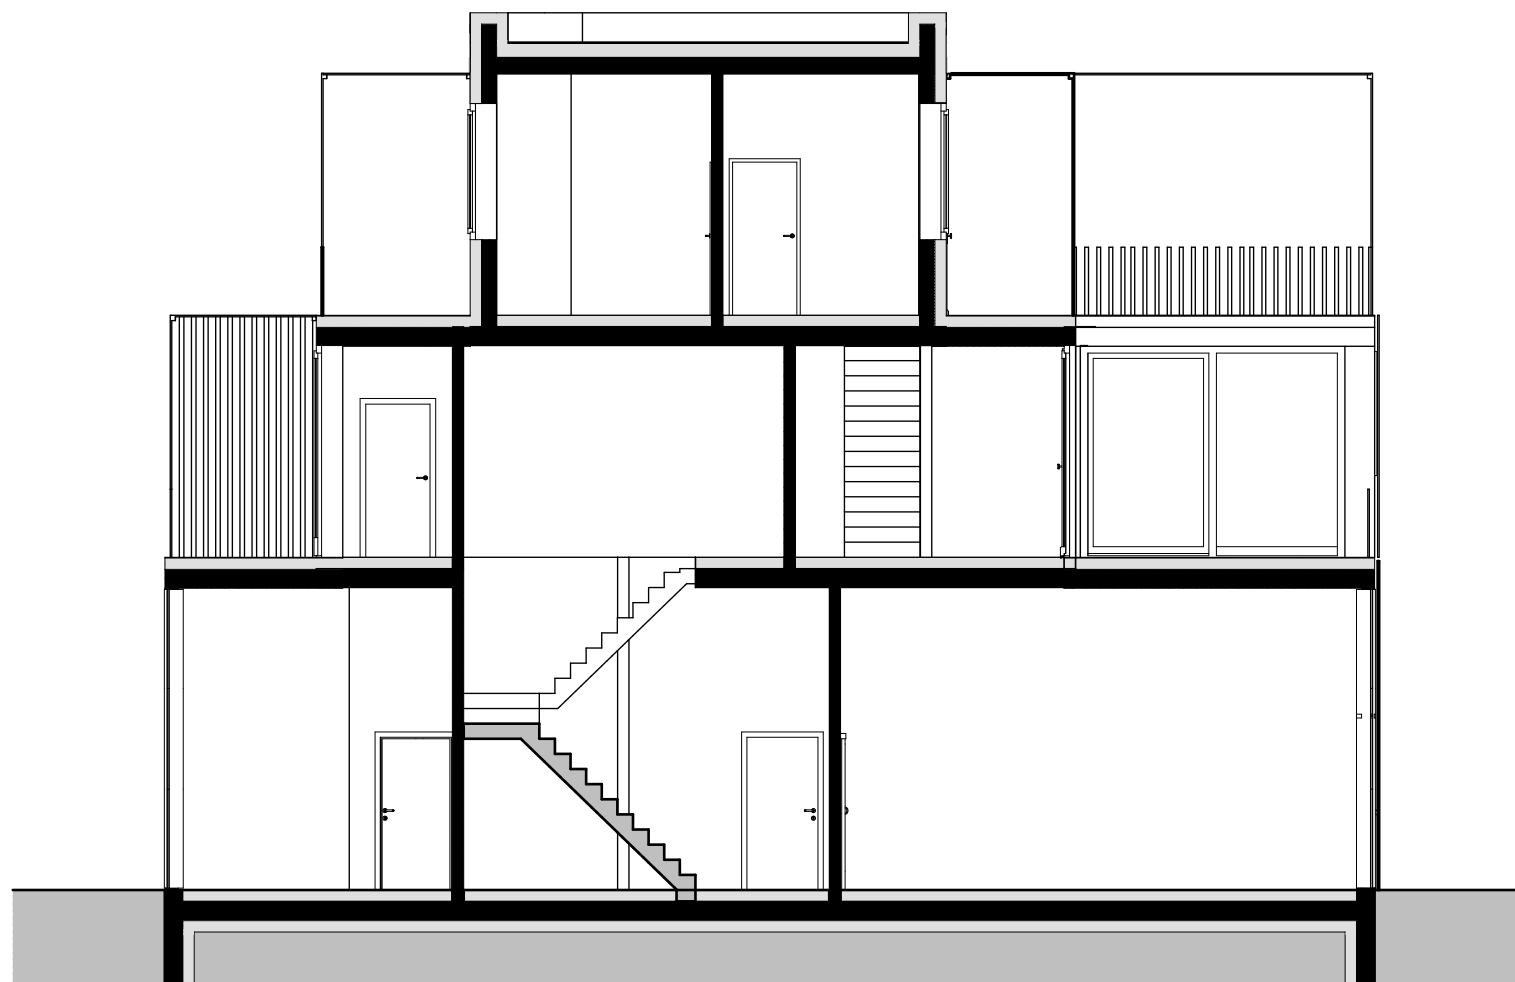

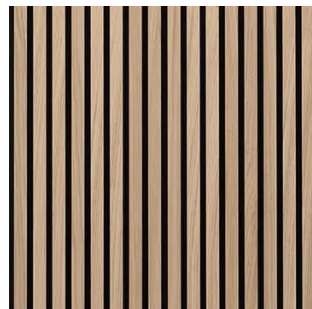


HOLZLAMELLEN

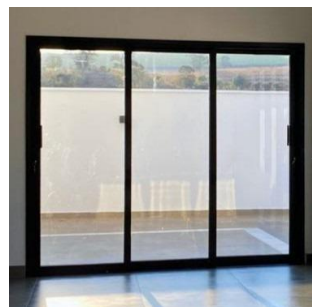



SCHWARZE ALU TÜREN



TERASSENBELAG | FLIEßE

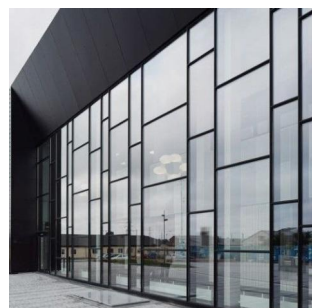


PFOSTEN RIEGEL FASSADE

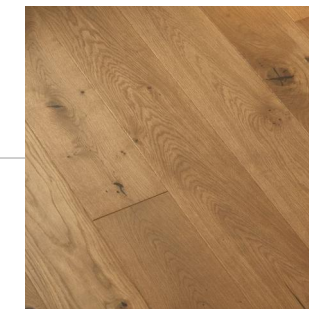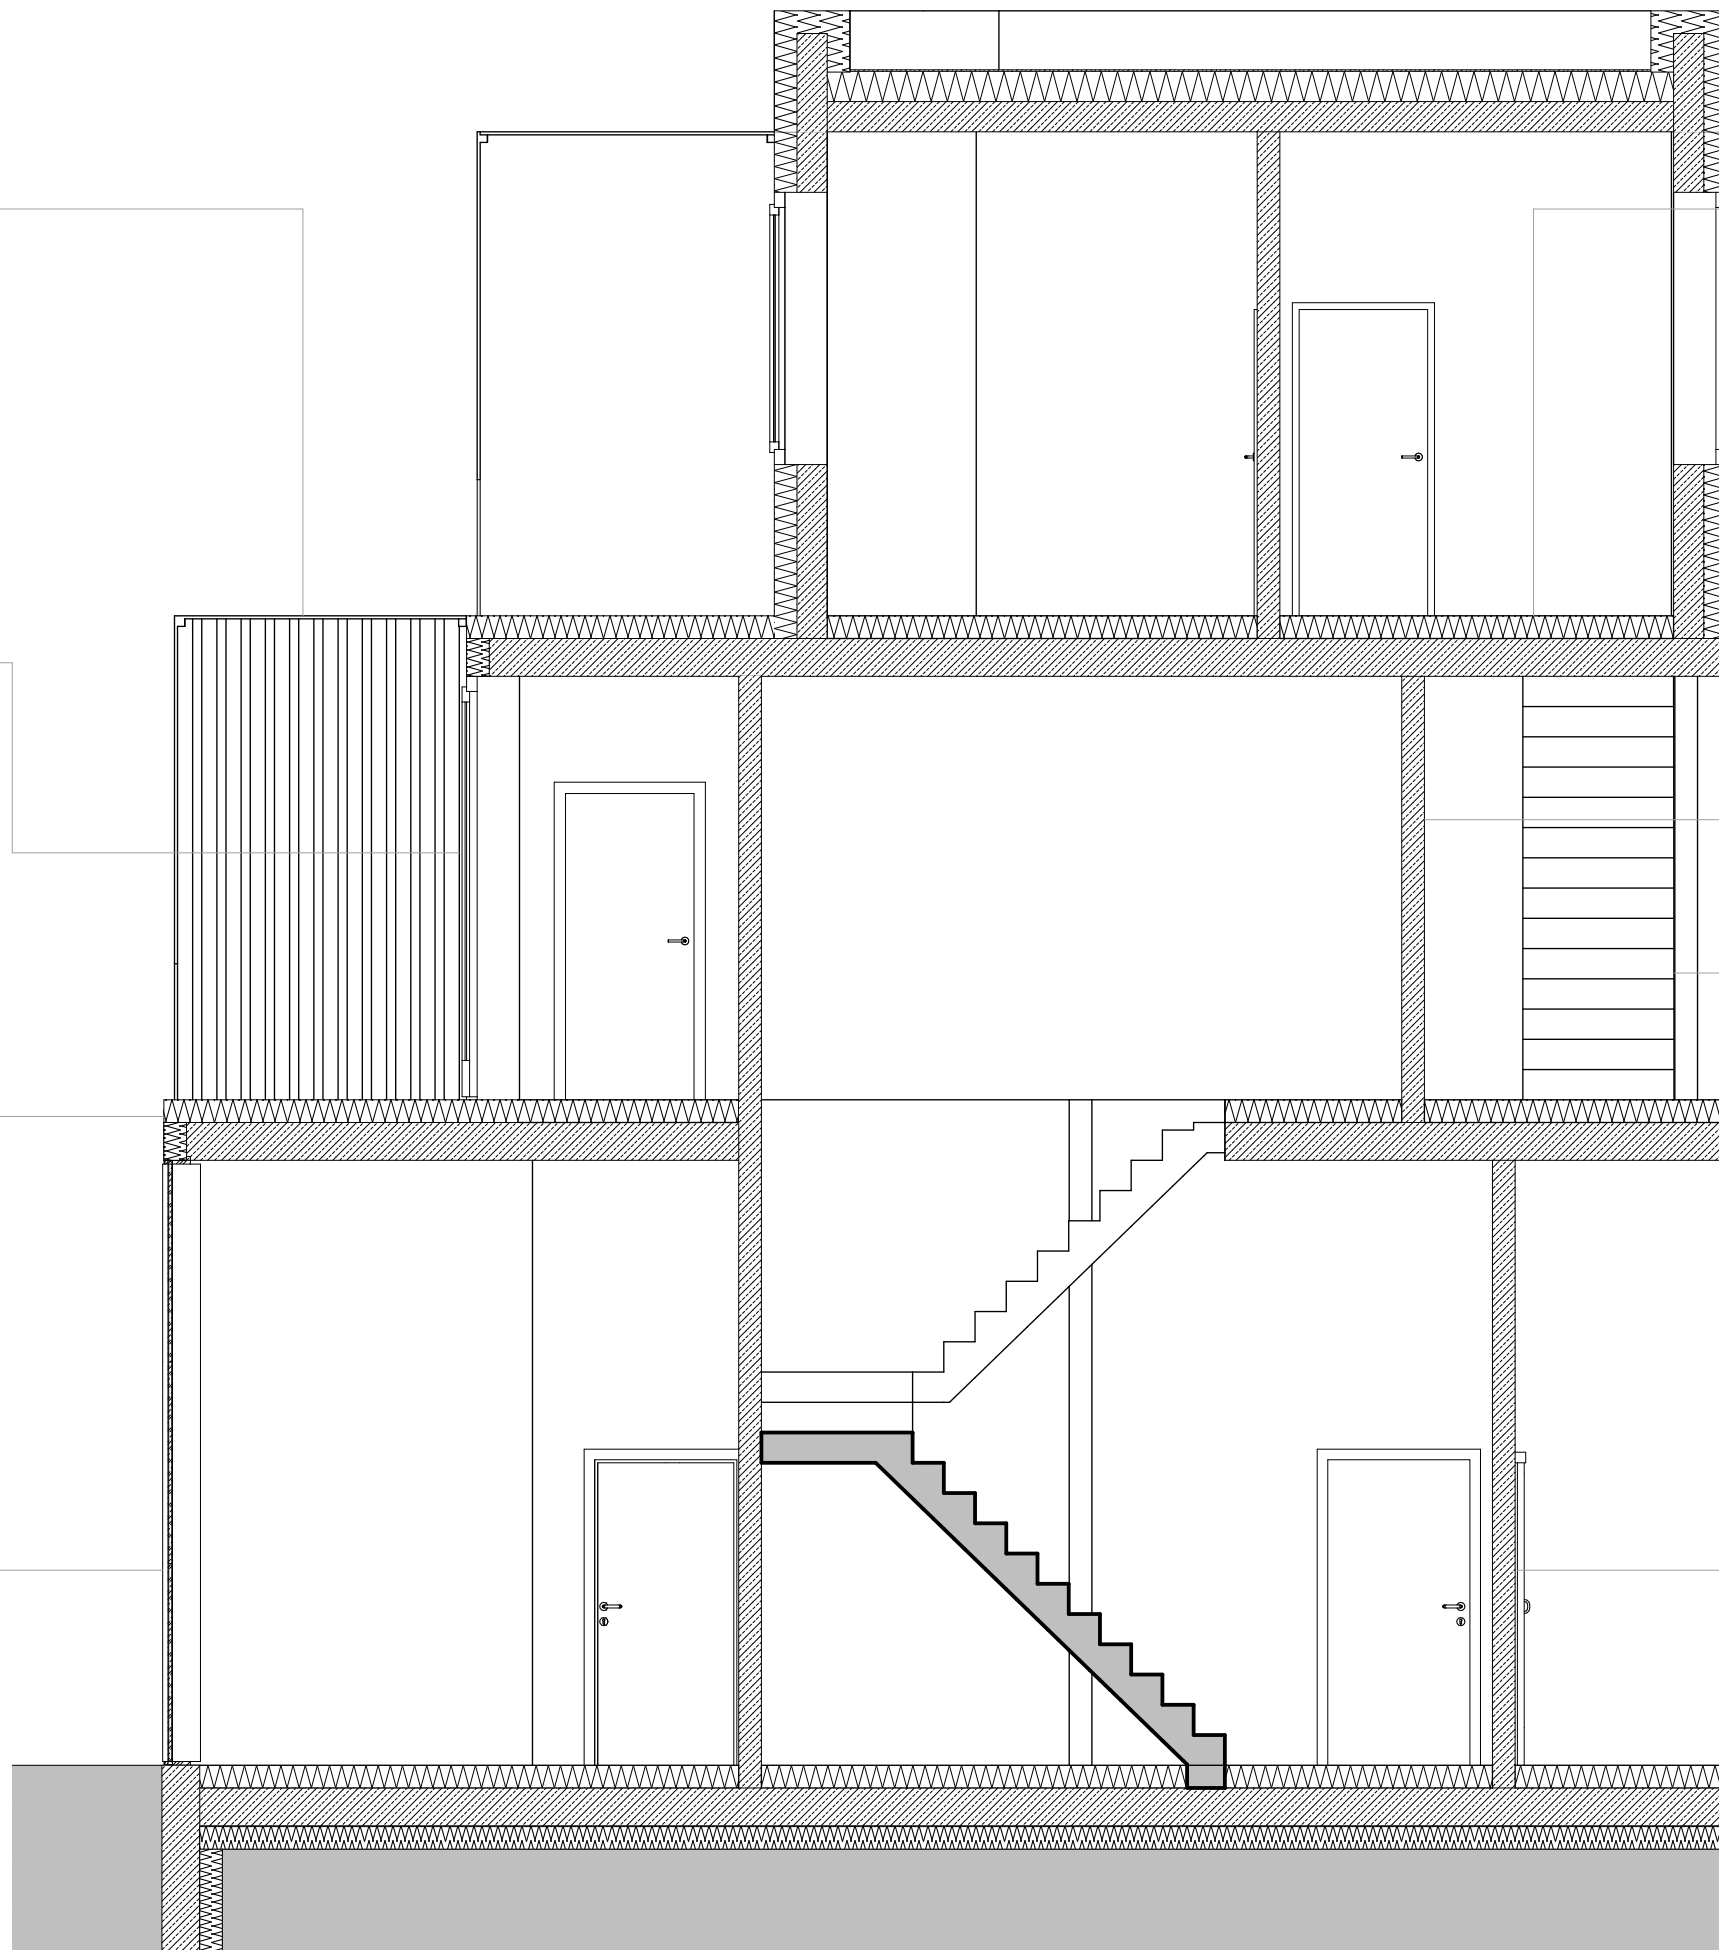

PARKETT EICHE



GLAS BLOCK WAND

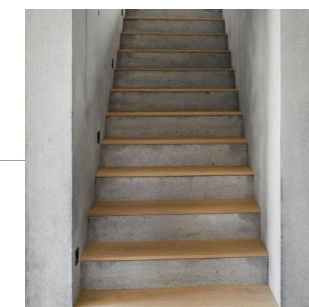

HOLZTREPP EICHE



BETONNWÄNDE



FASSADE SÜD | HAUPTTEINGANG



TREPPENHAUS



FASSADE NORD



WOHNKÜCHE BLICK VON DER TERASSE

