




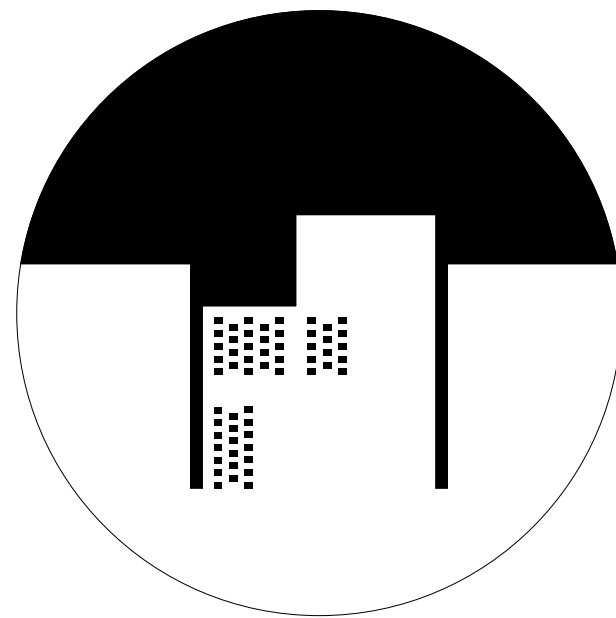


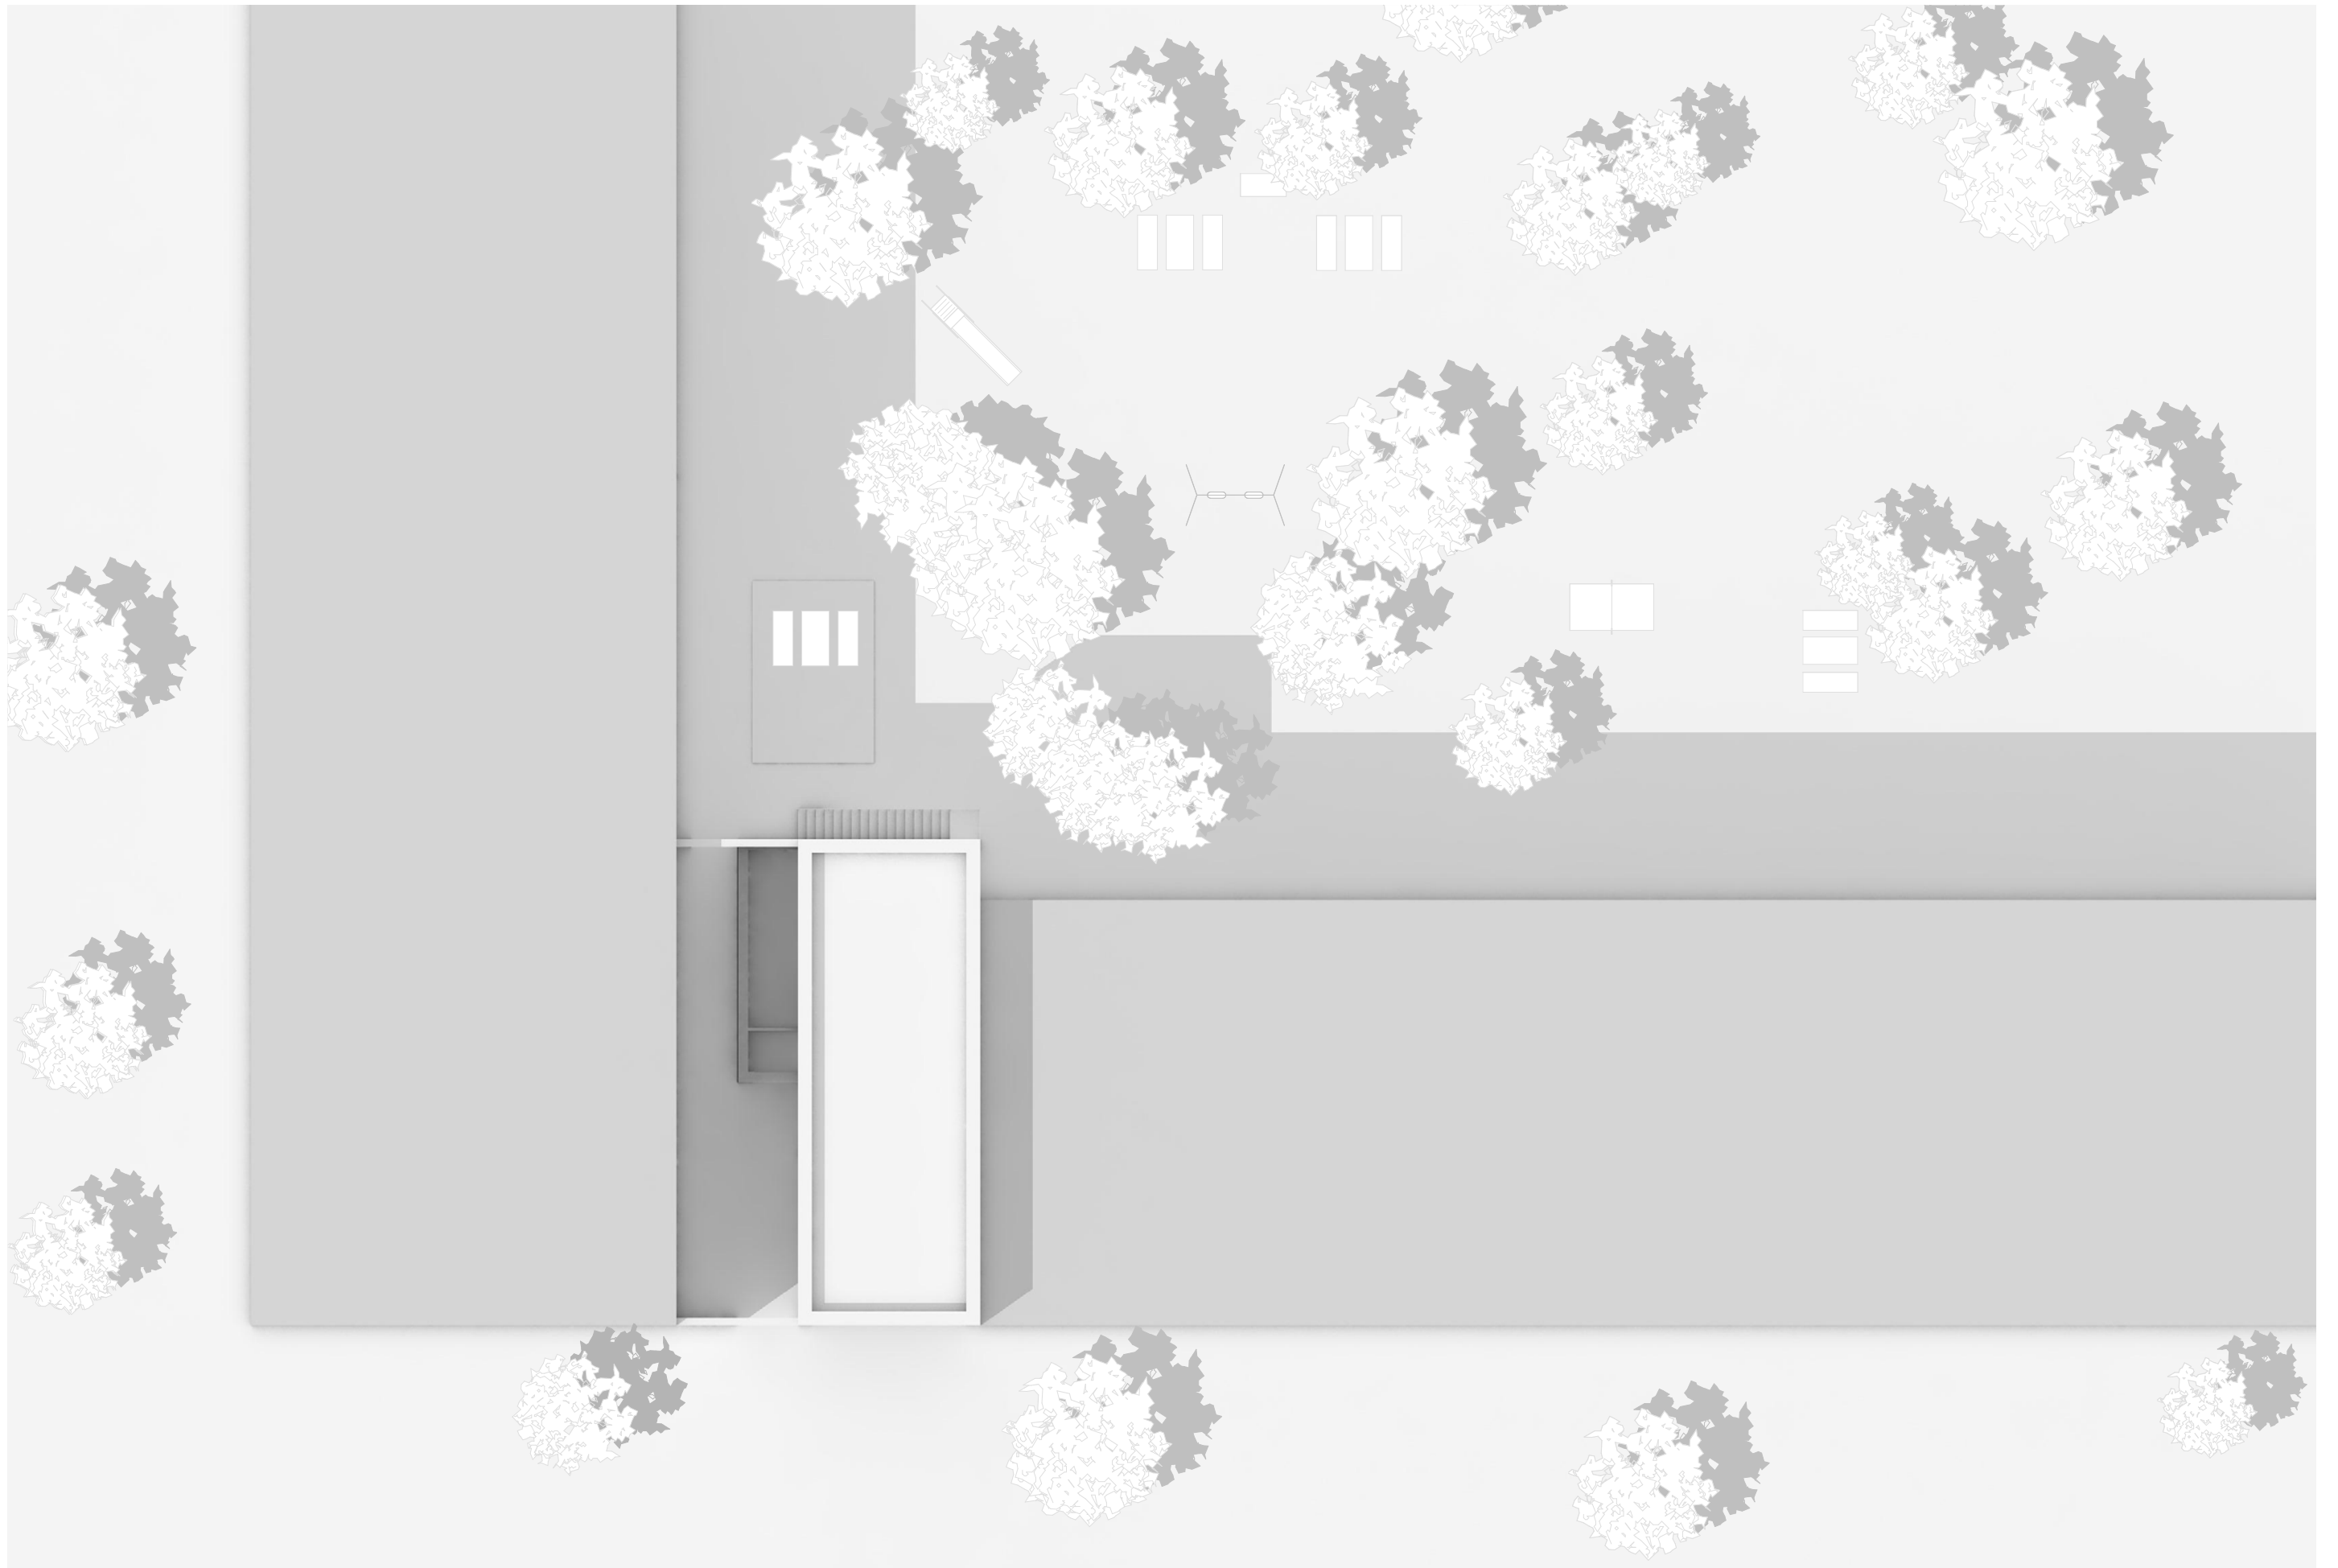



01 LAGEPLAN



STUDIO GEBÄUDELEHRE | PROJEKT 2 | CADLABOR A2


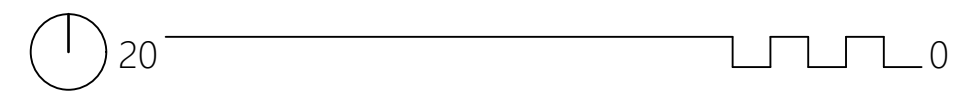


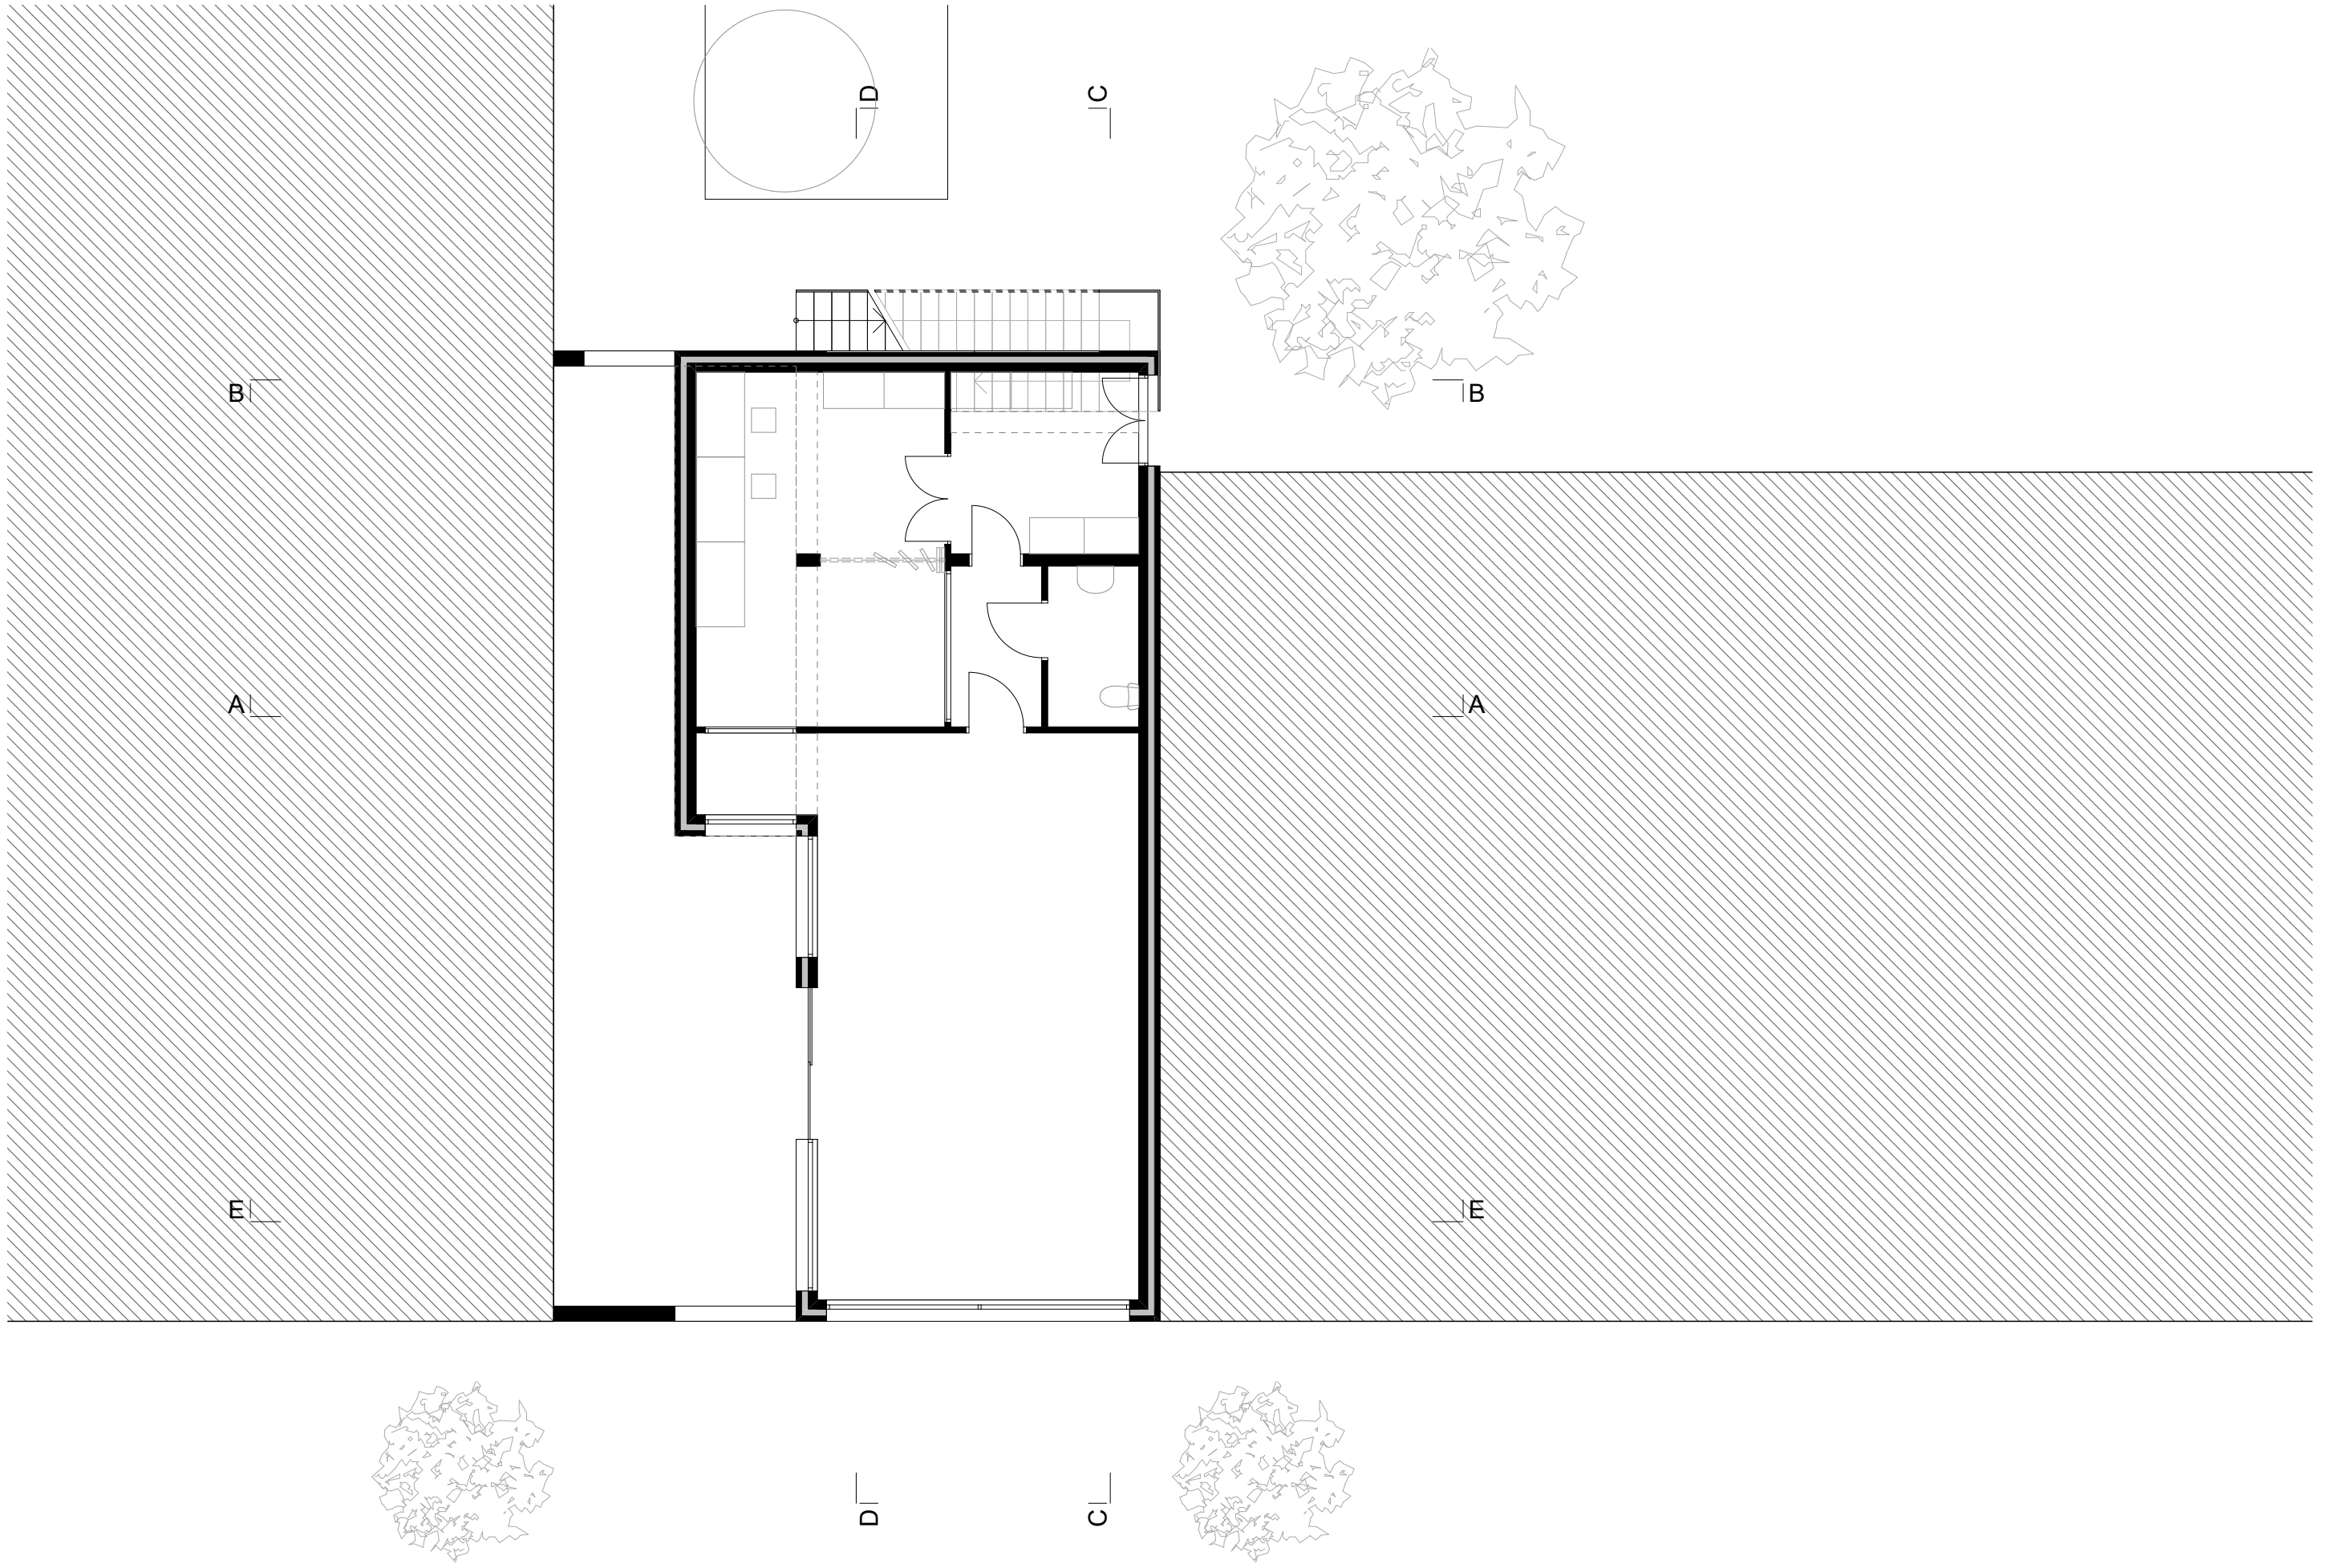


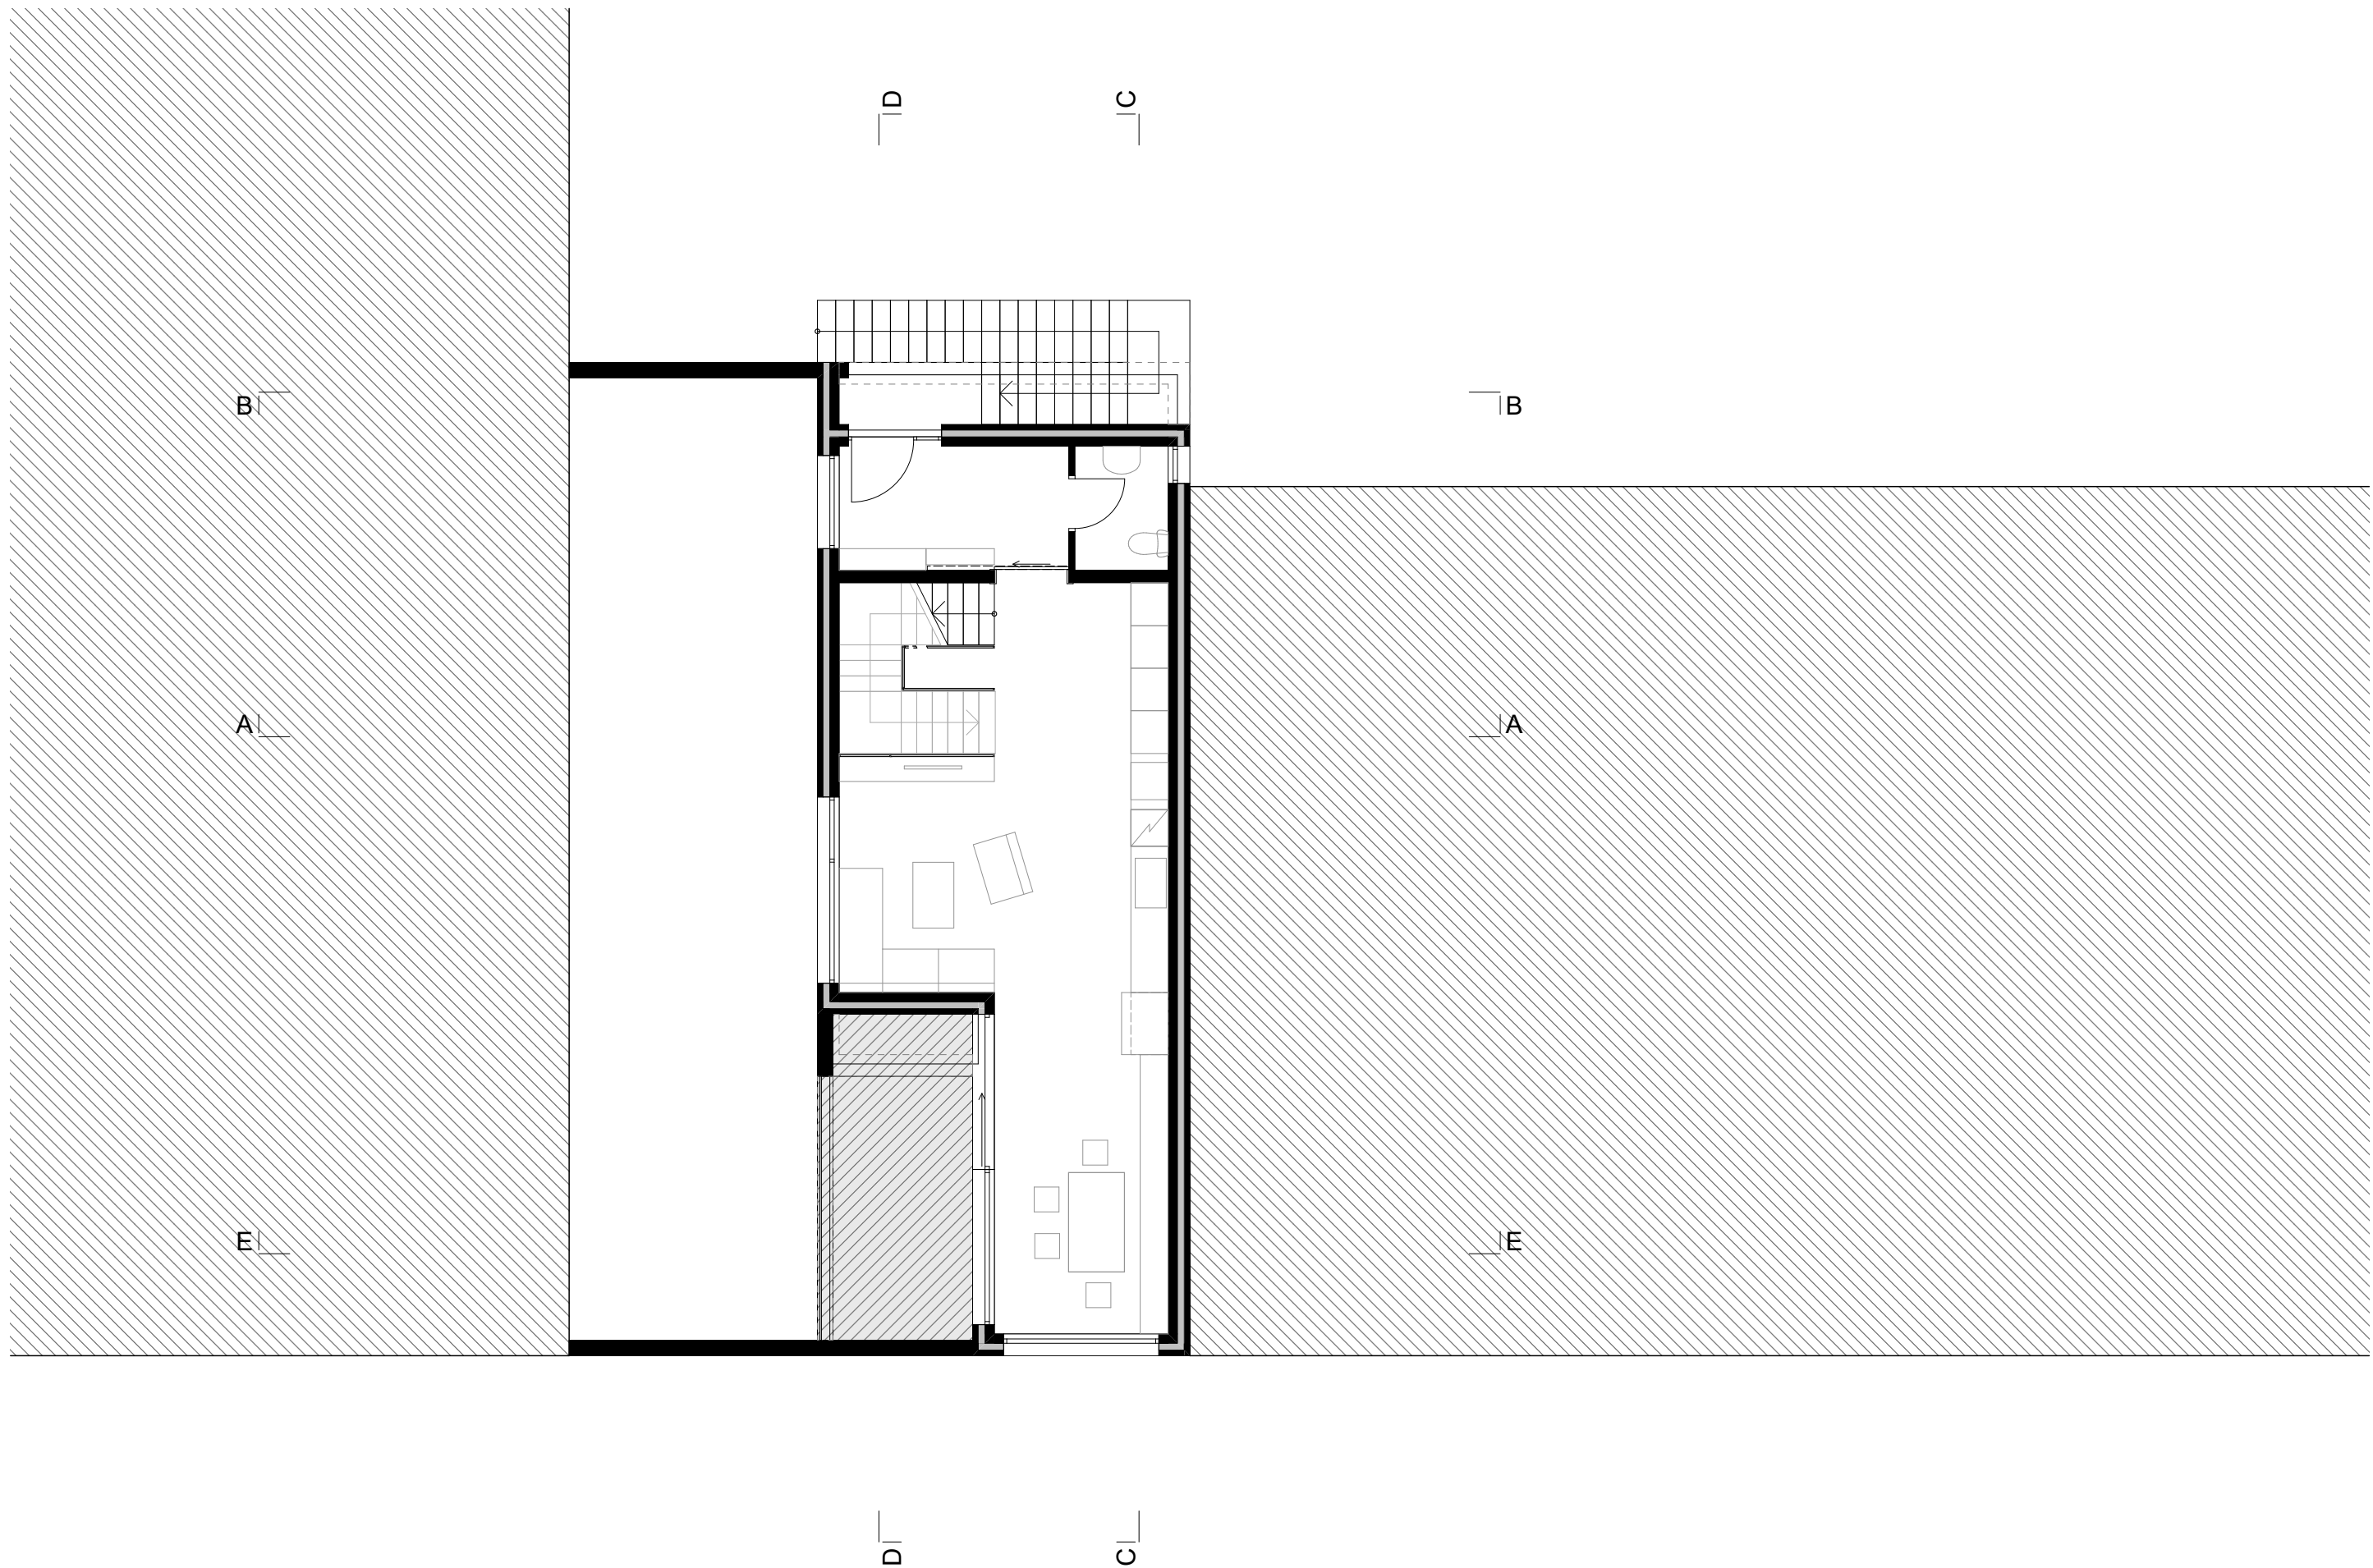


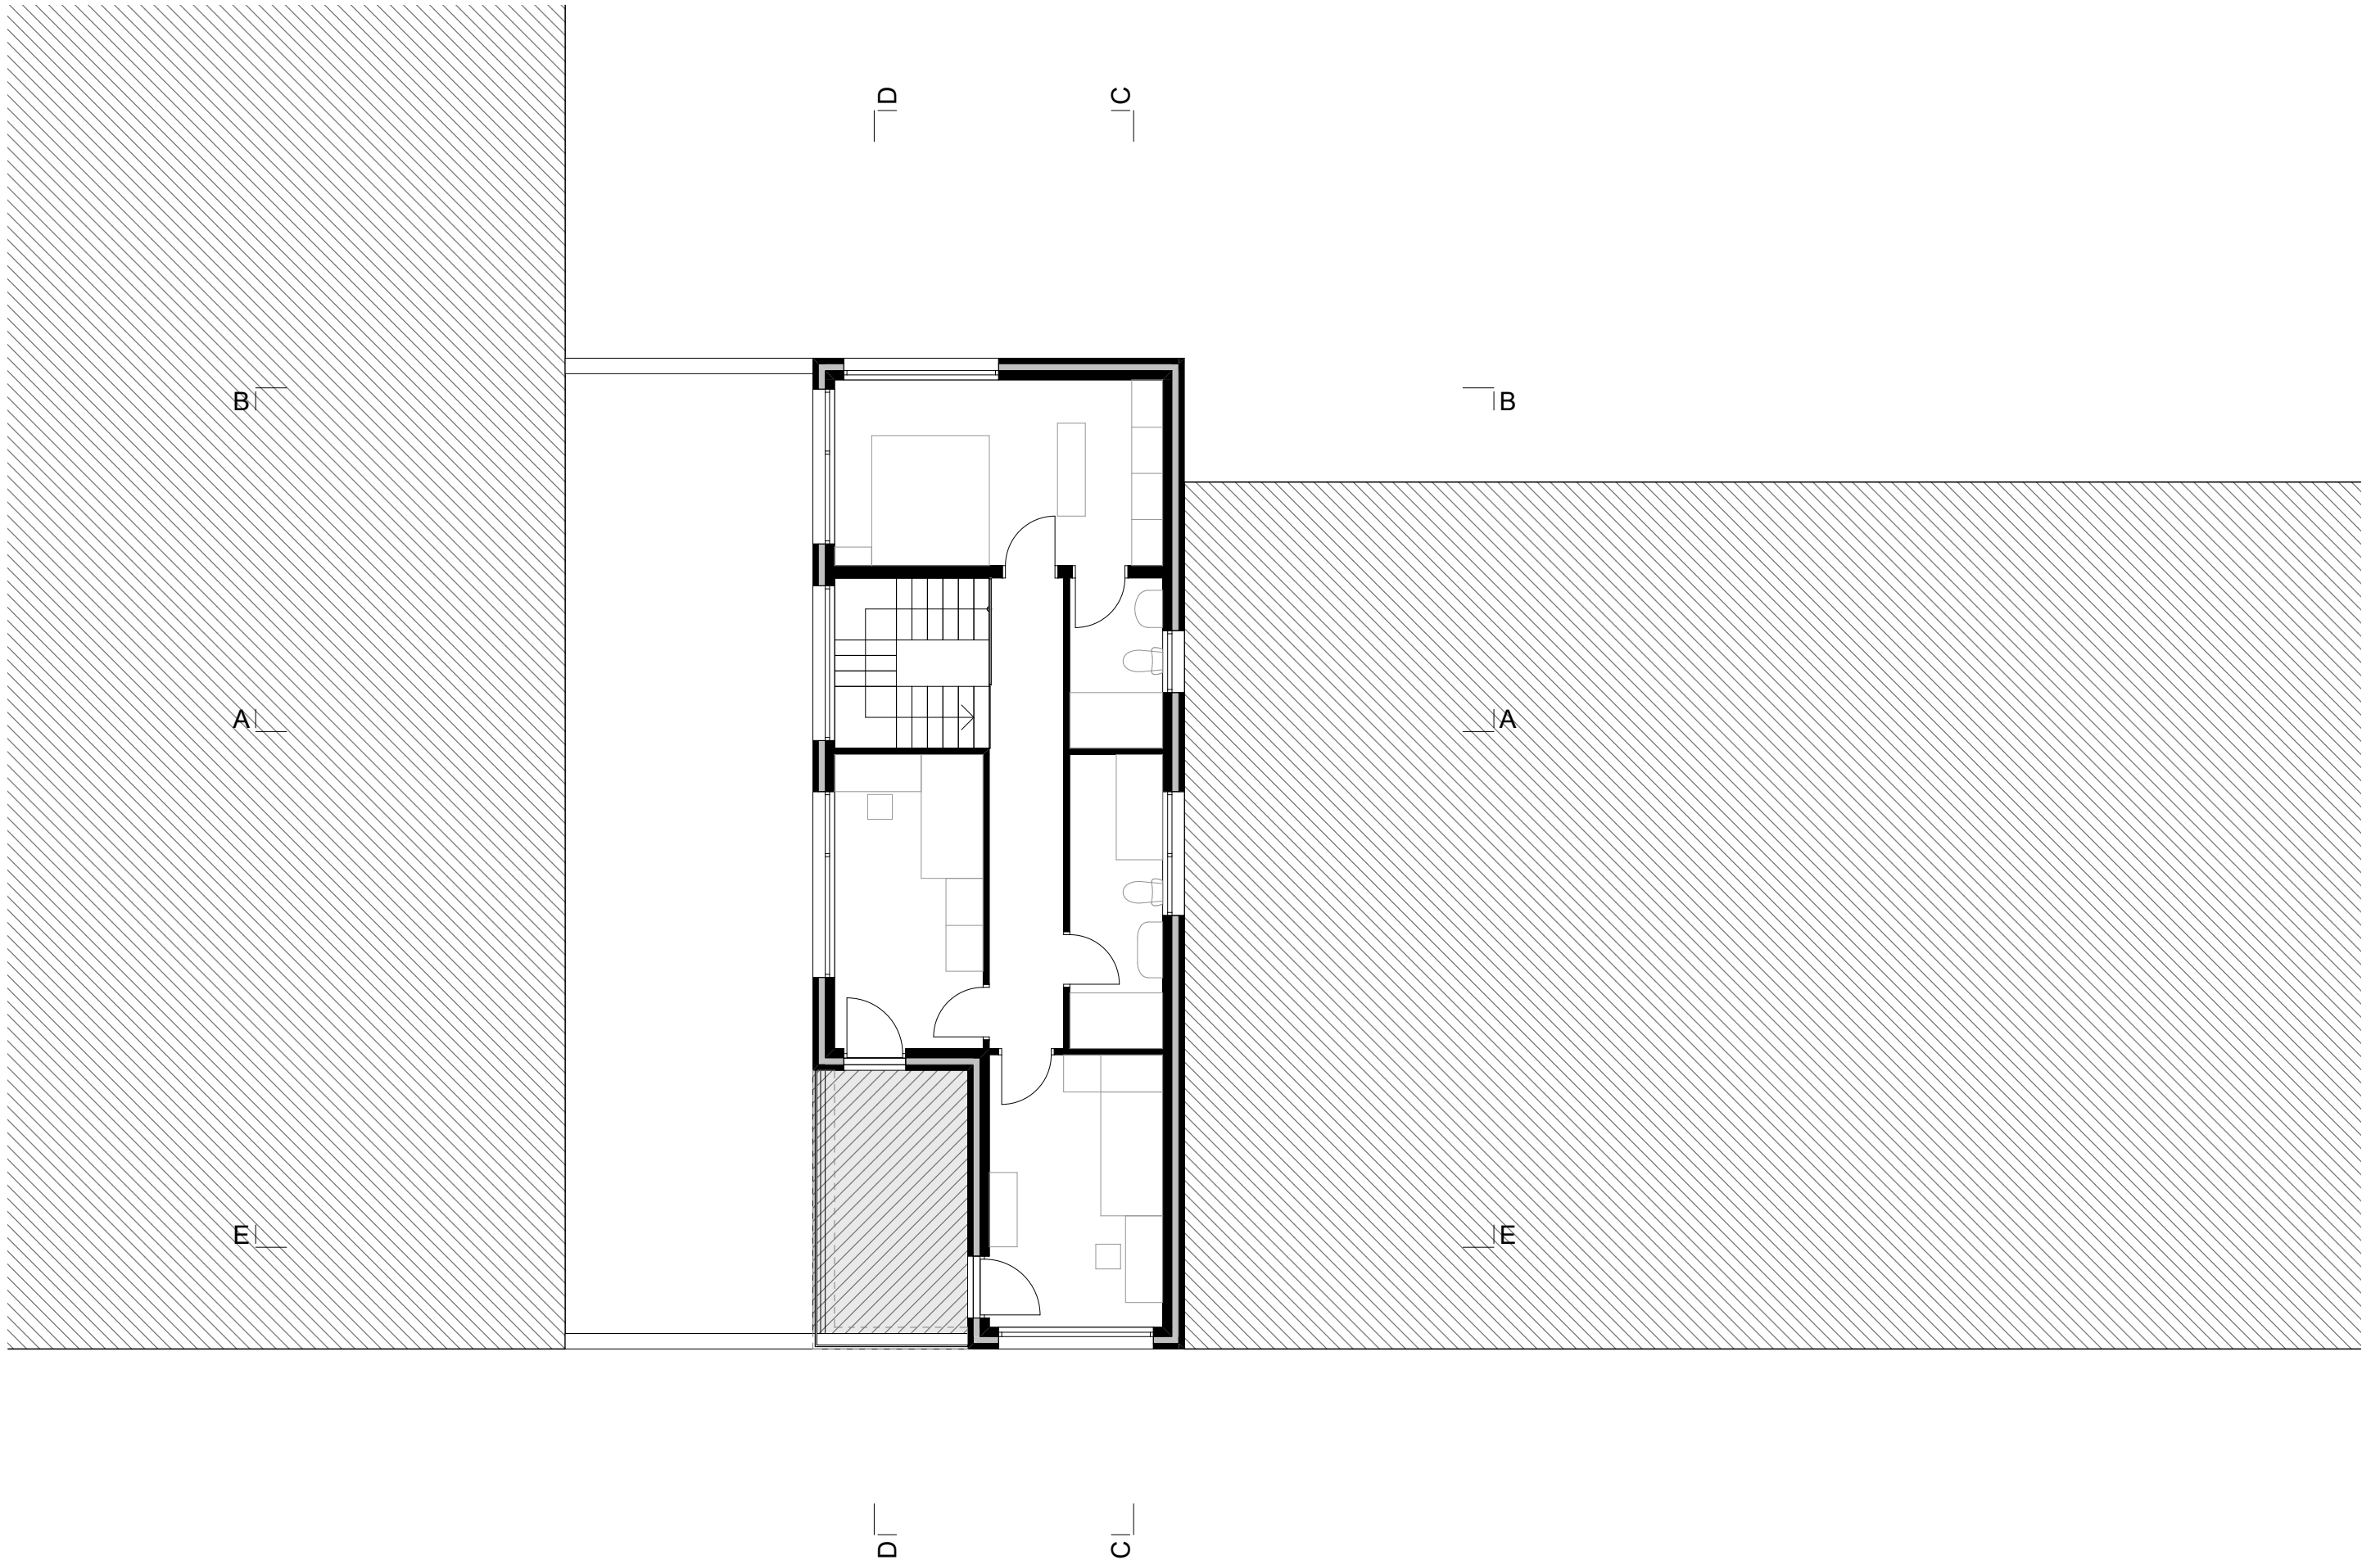

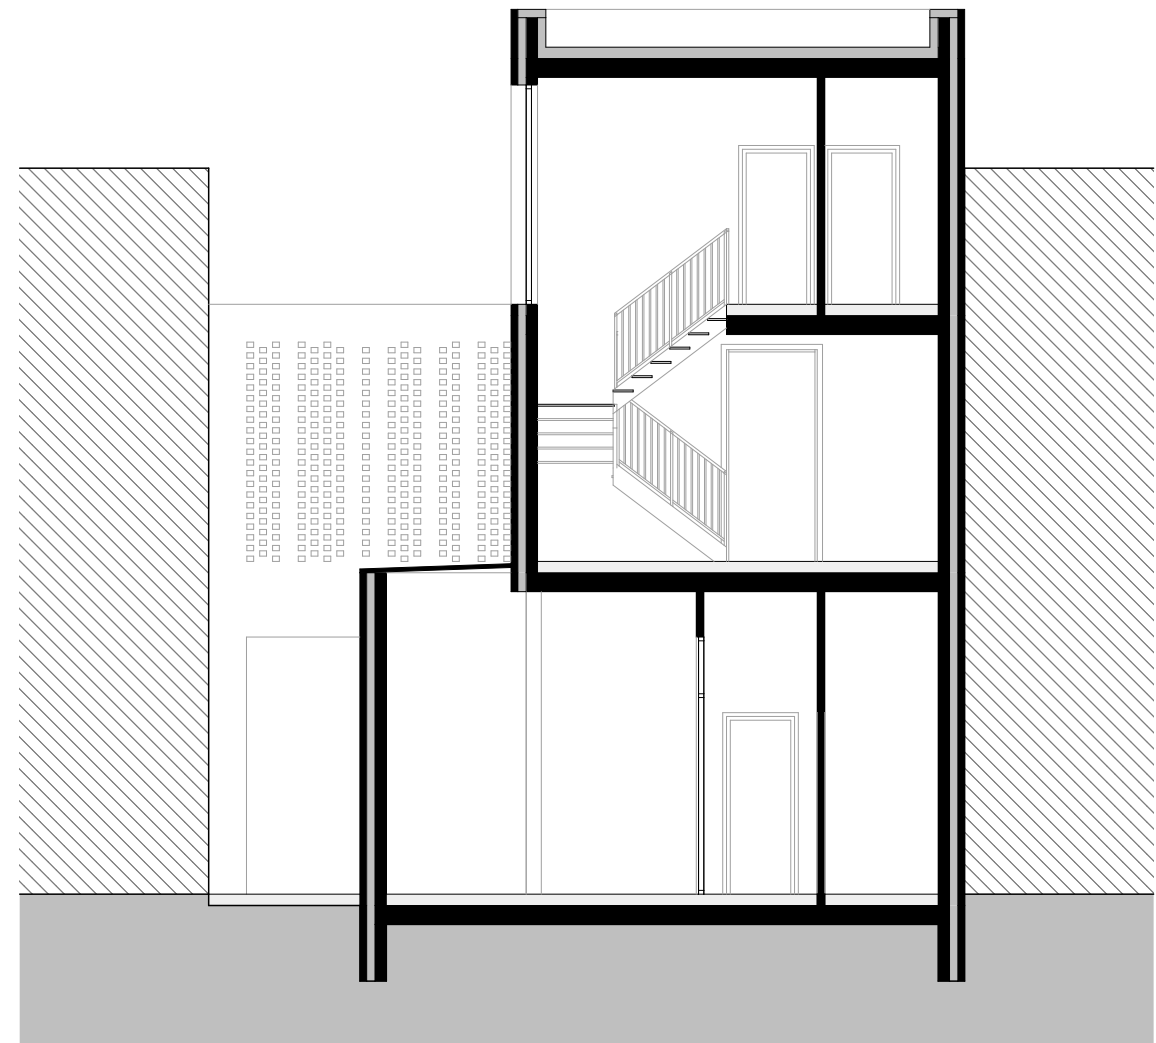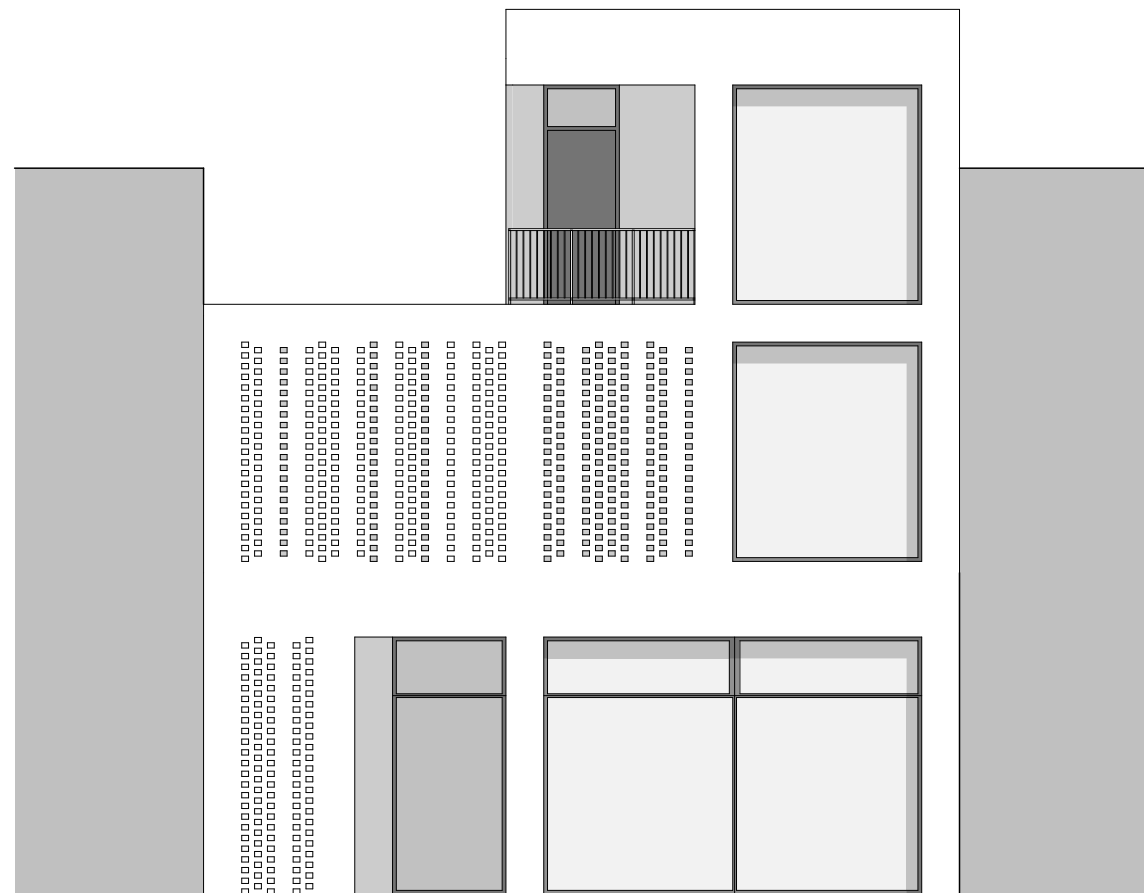

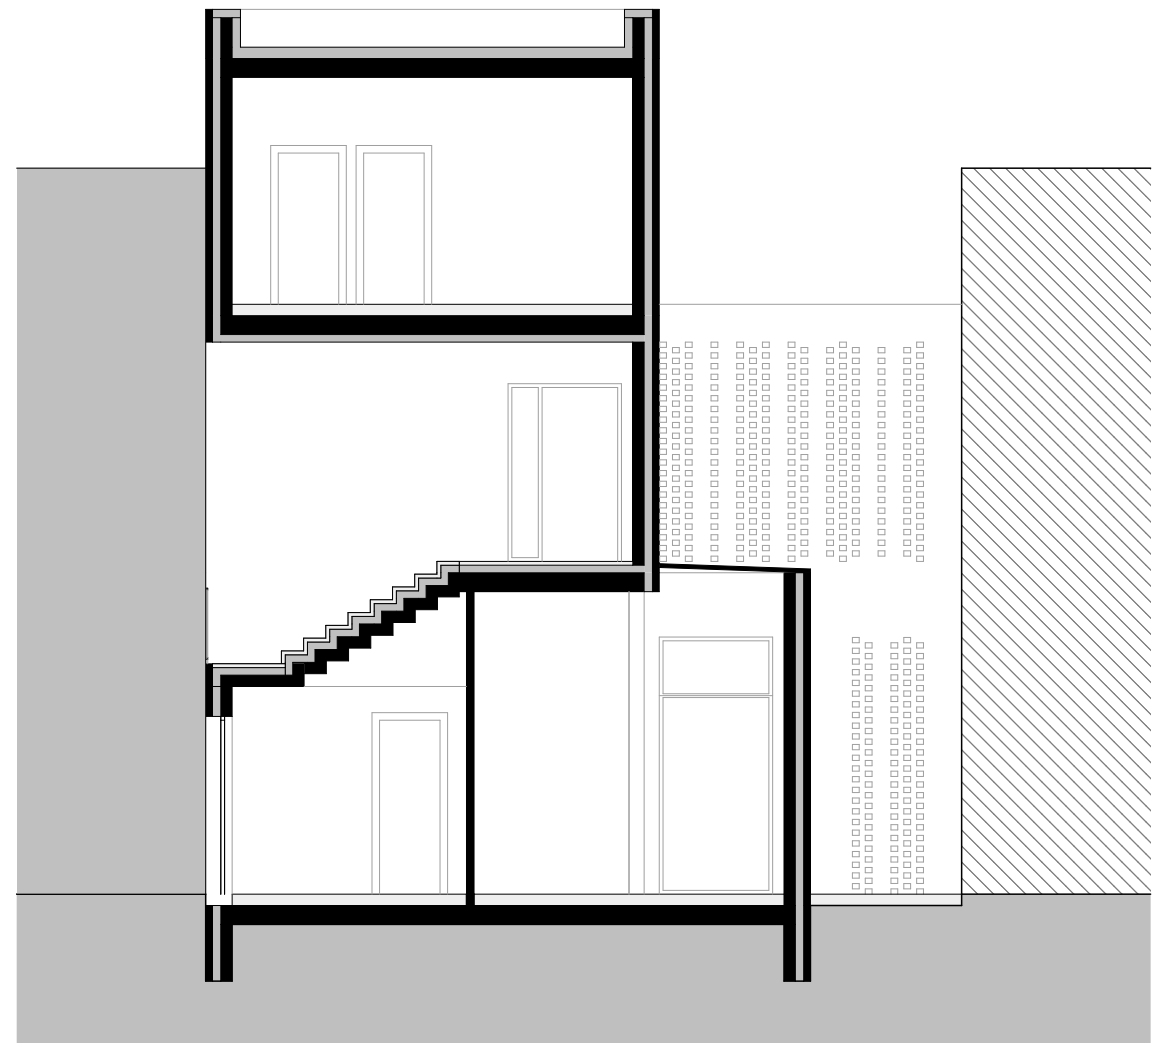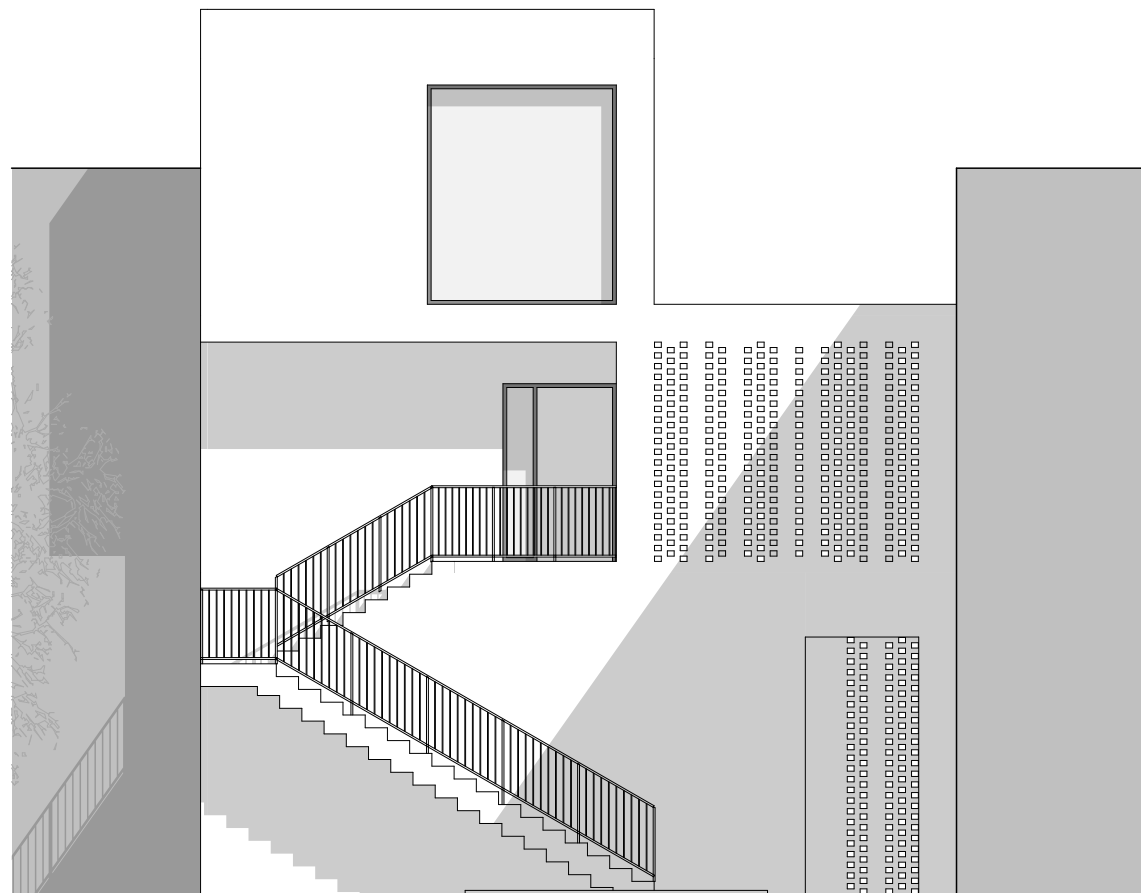

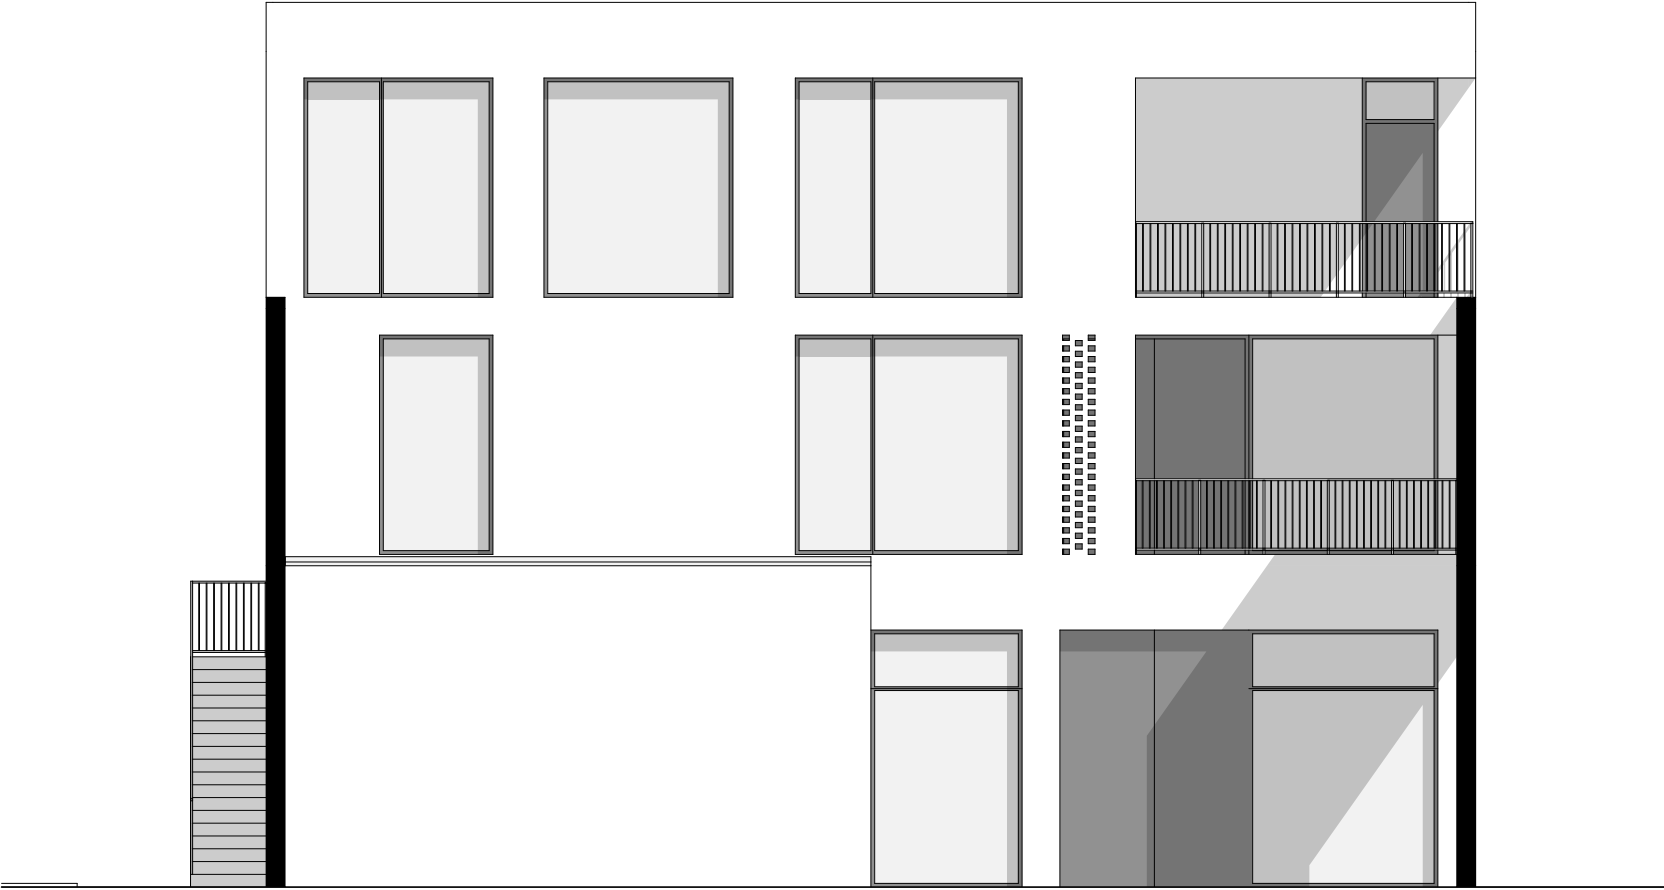

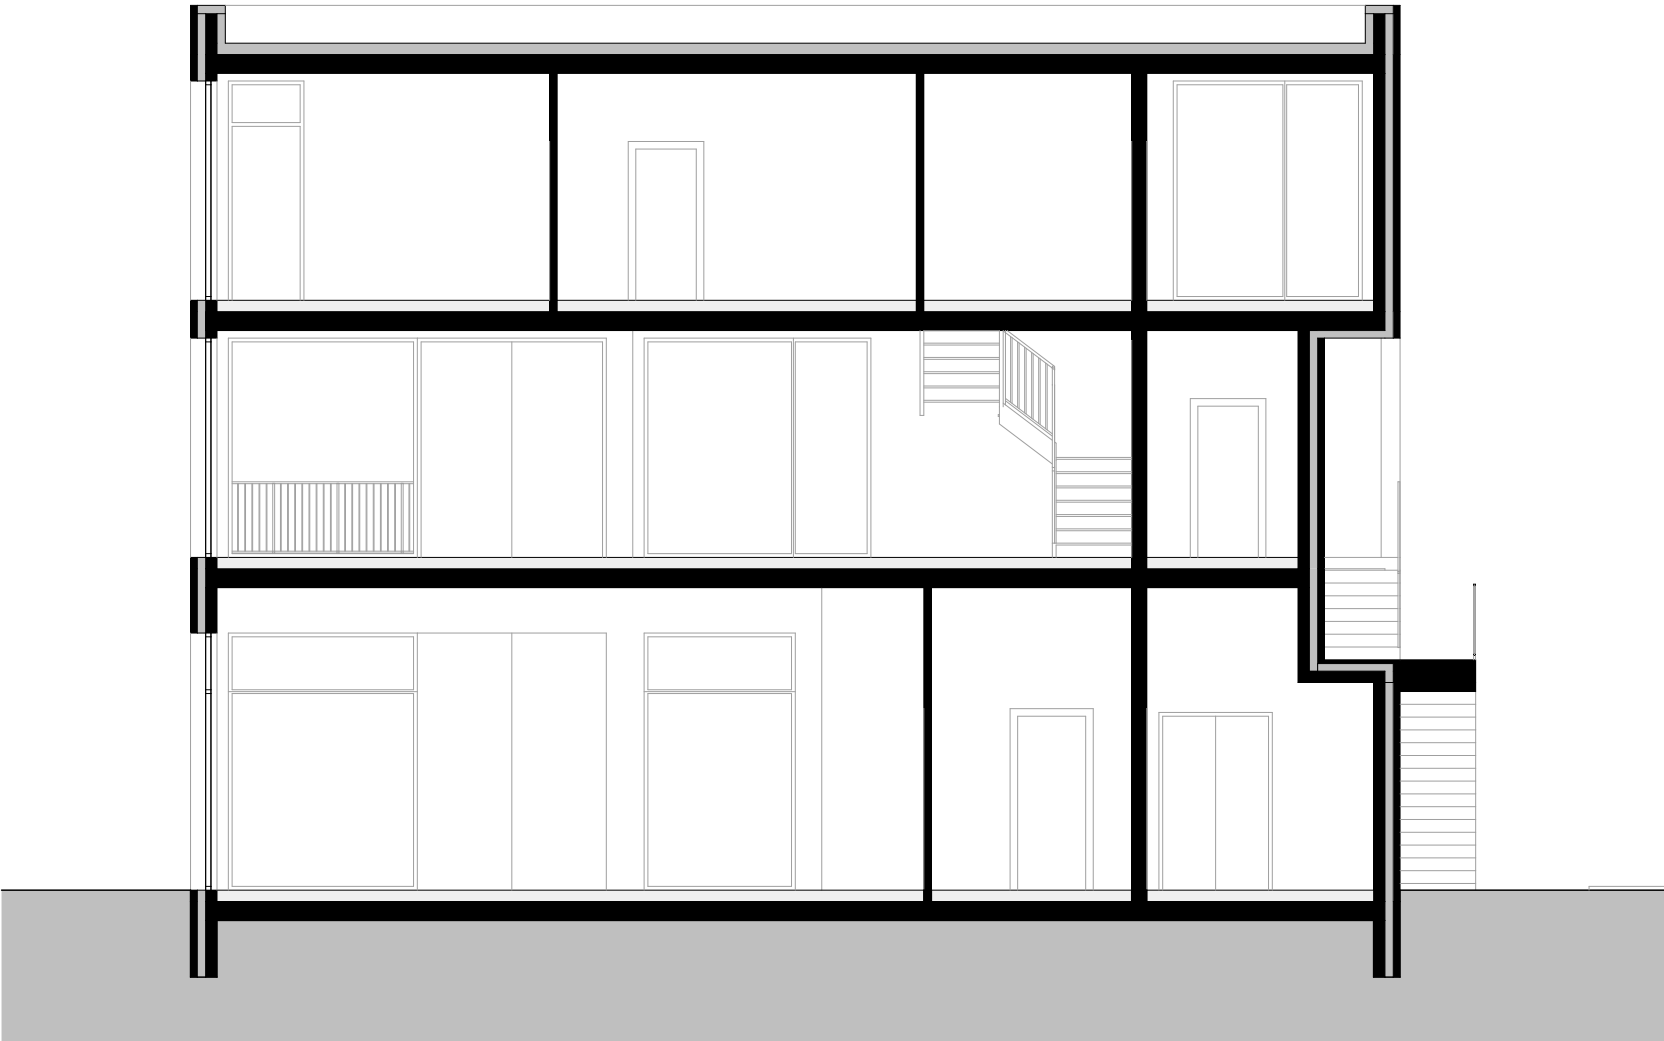

08 SCHNITT C
STUDIO GEBÄUDELEHRE | PROJEKT 2 | CADLABOR A2




FENSTER




EINGANGSTÜR MIT SEITENTEIL




GELÄNDER ALUMINIUM

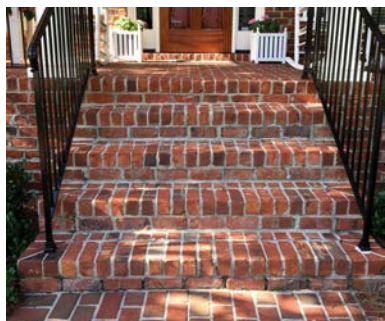

AUßENTREPPE ZIEGEL

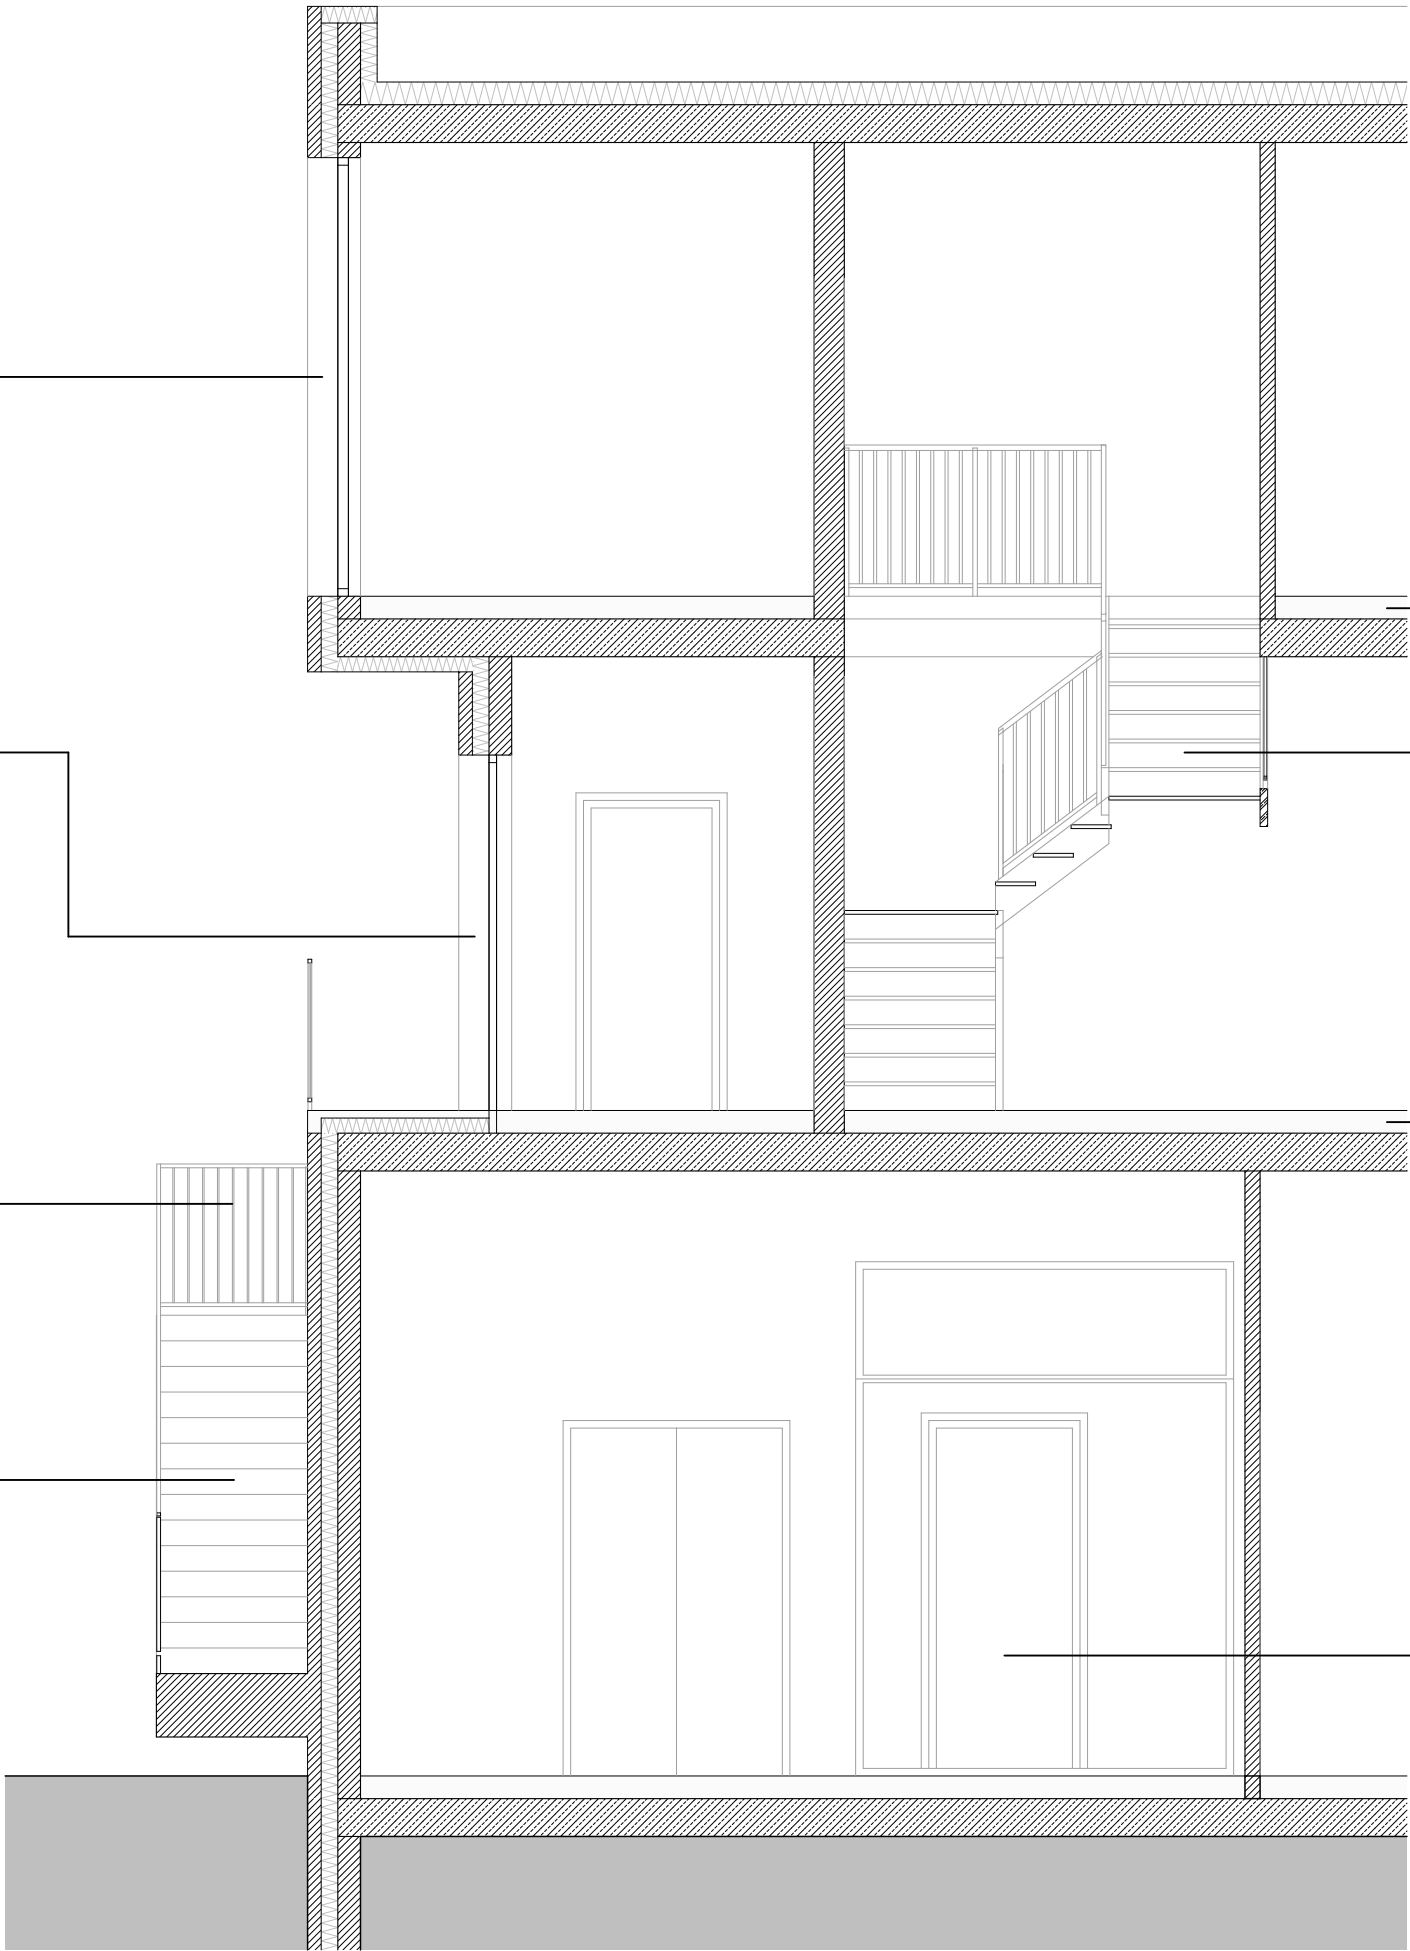

PARKETT EICHE FISCHGRÄT

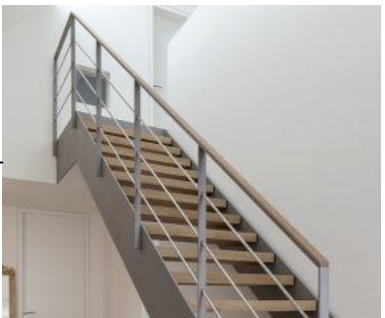

WANGENTREPPE STAHL EICHE



FLIESEN HELLGRAU



INENTÜR HOLZ WEIß



LOGGIA





PERFORIERTE ZIEGELFASSADE









SCHIEBETÜR ATELIER EINGANG













ÖFFENTLICHER DURCHGANG

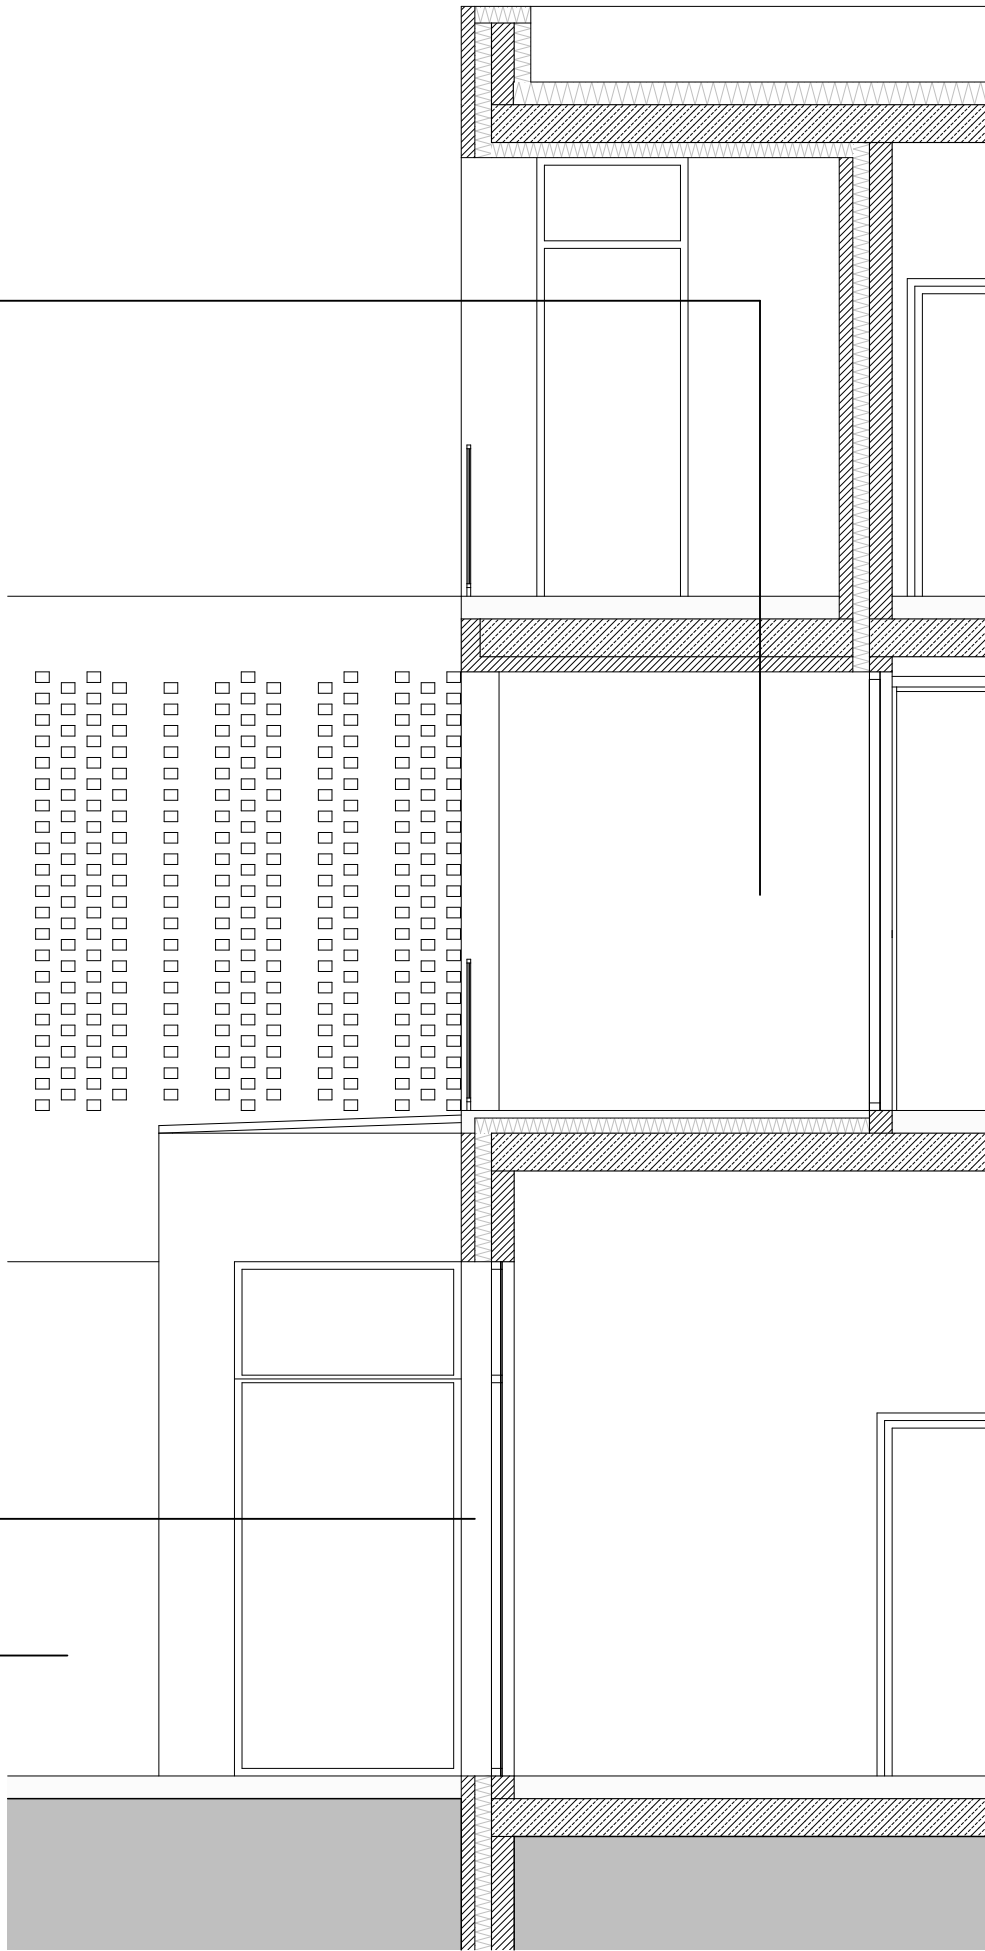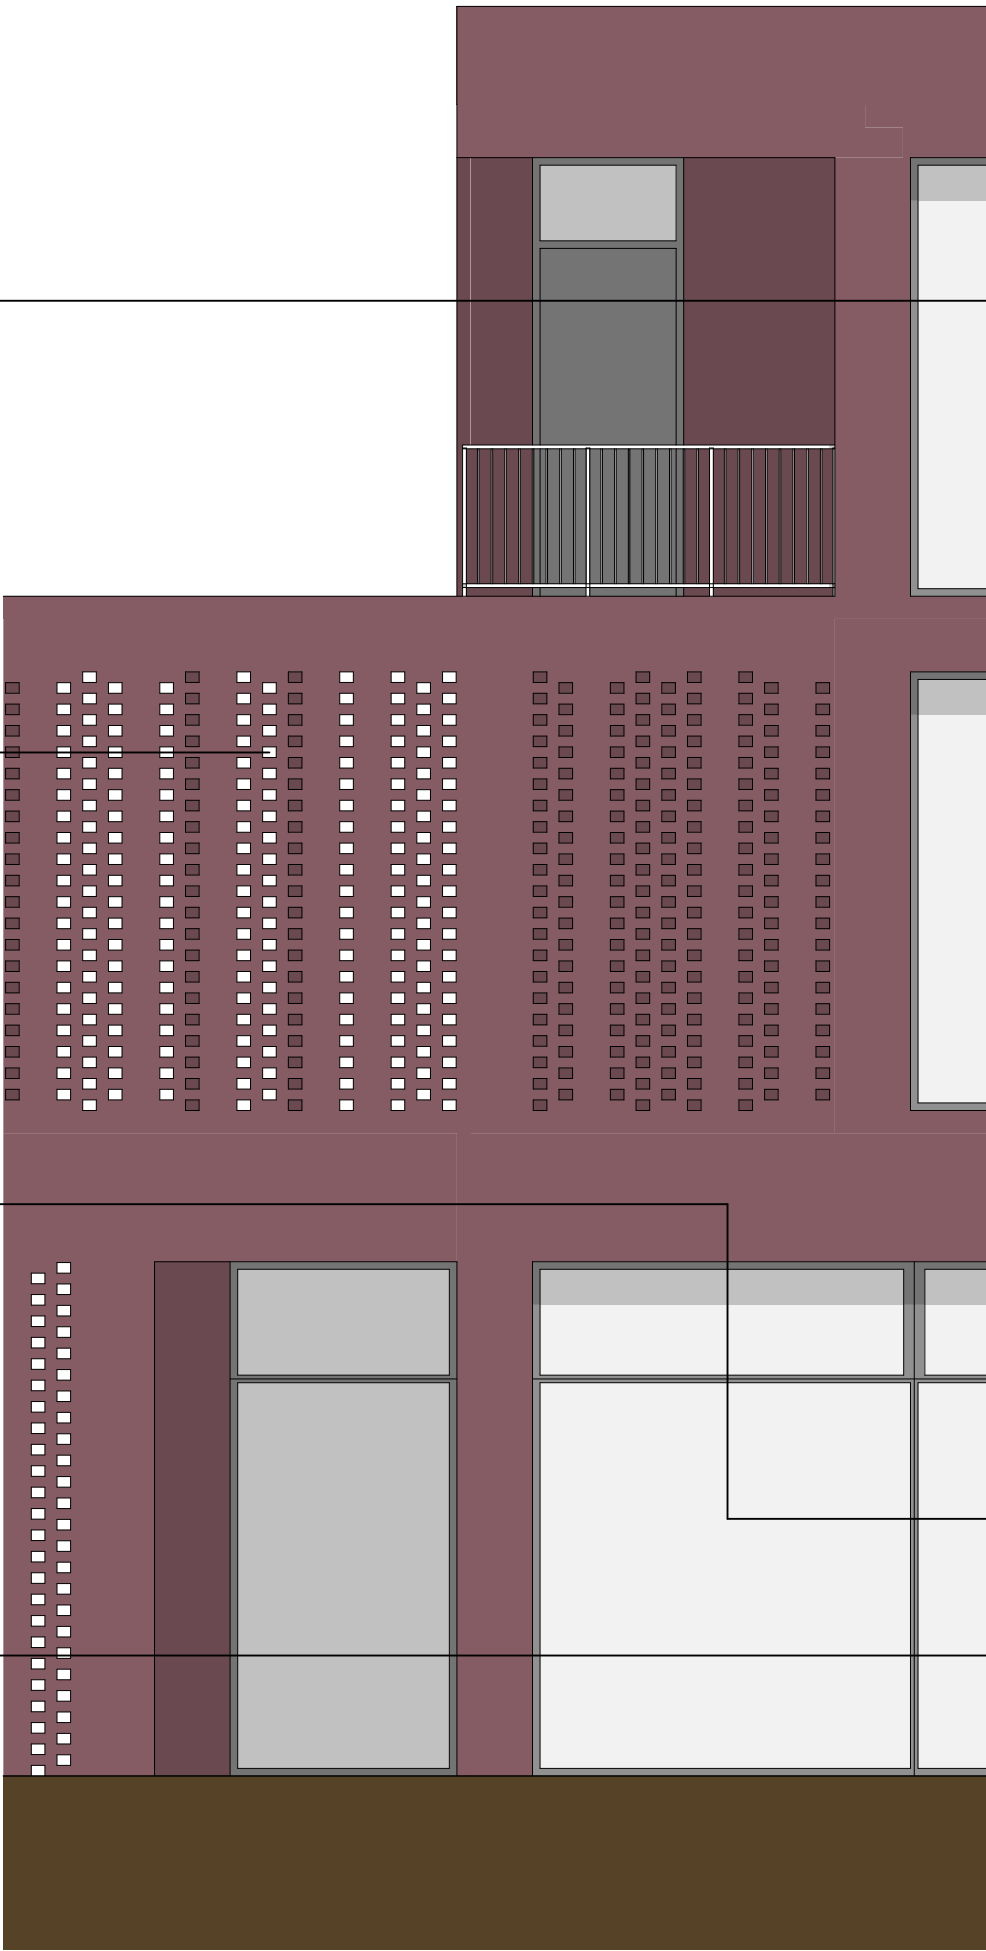

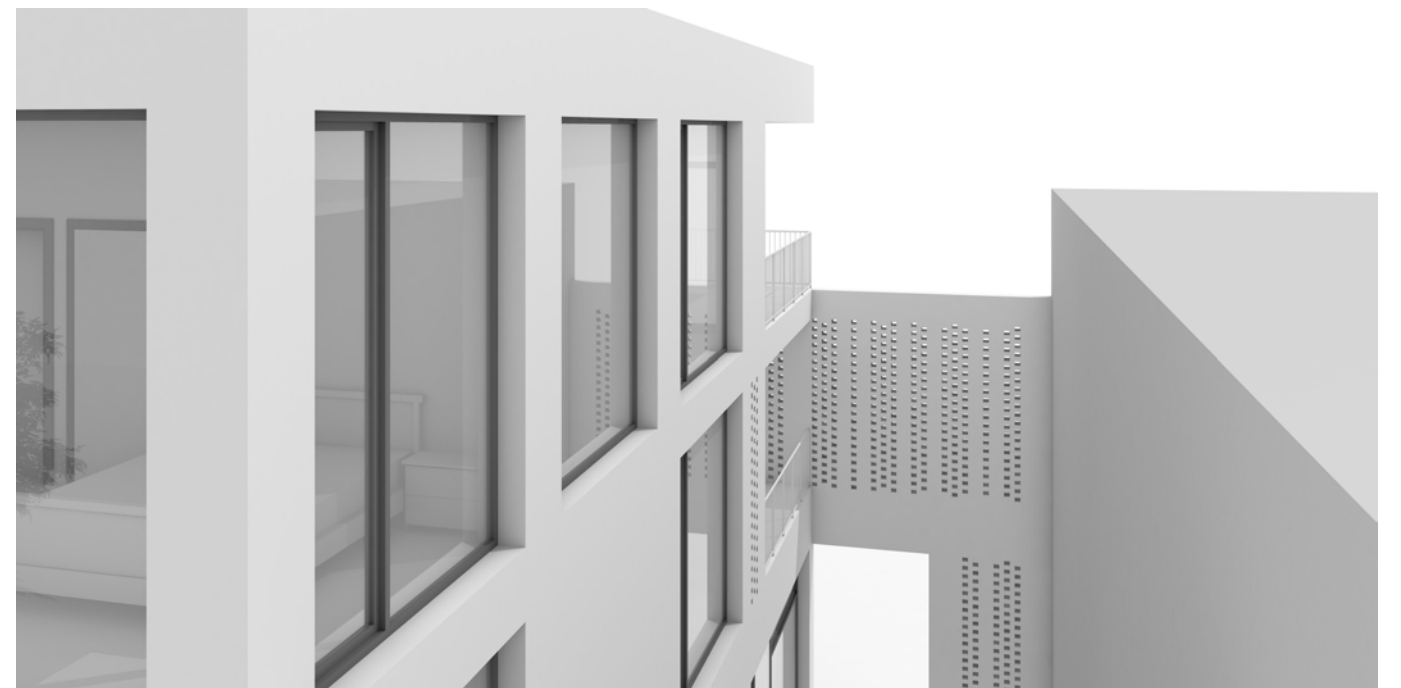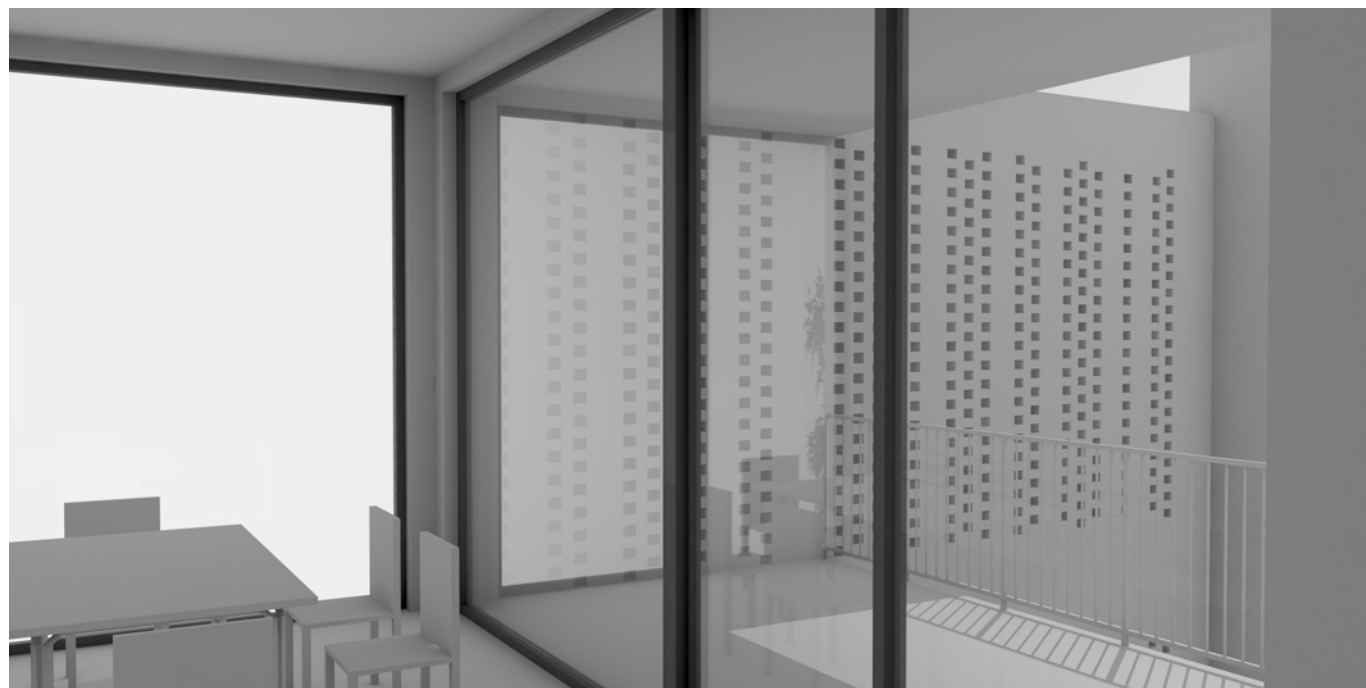

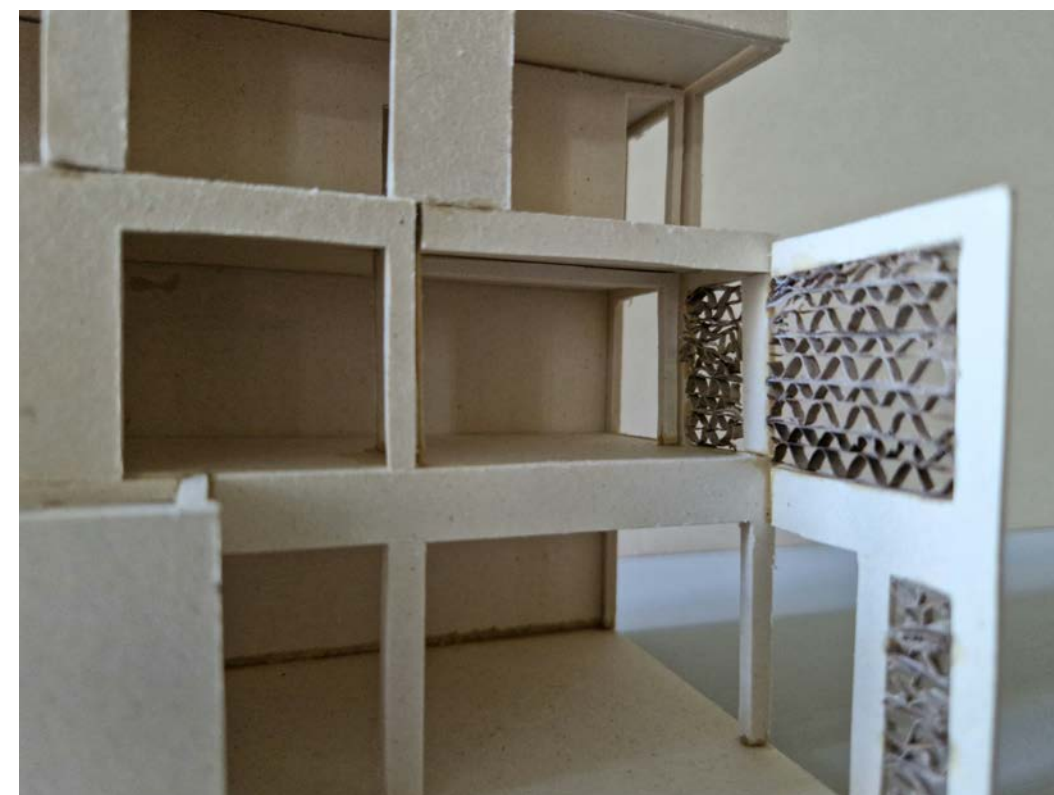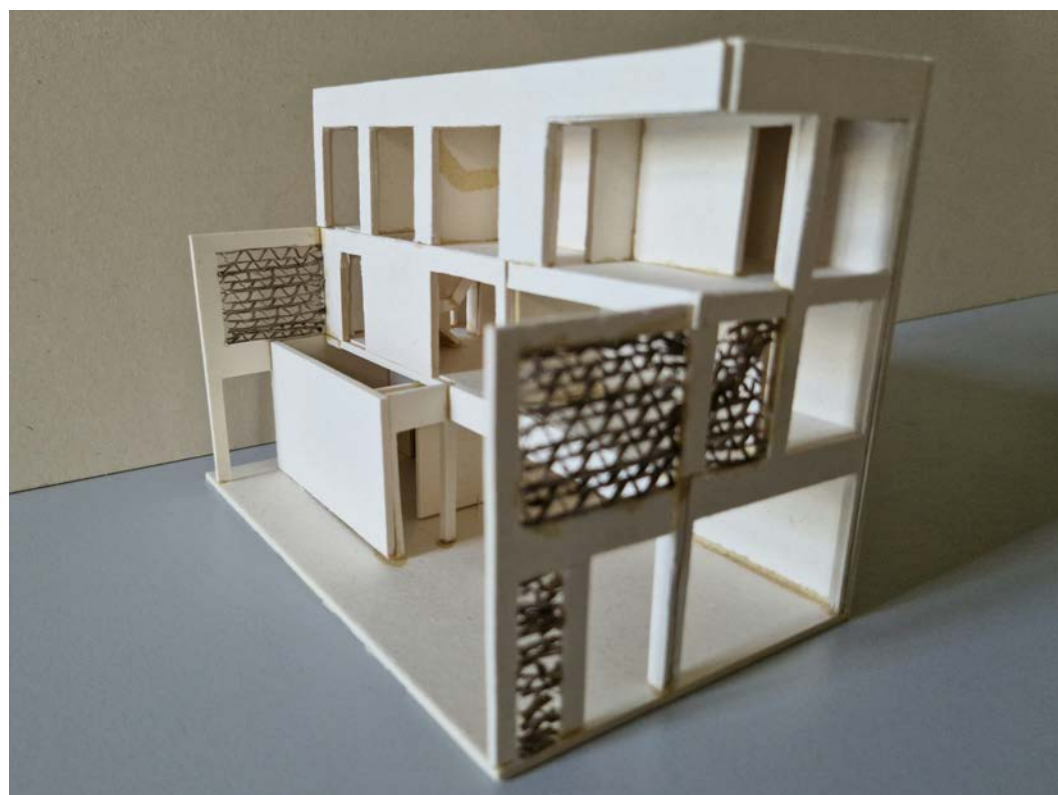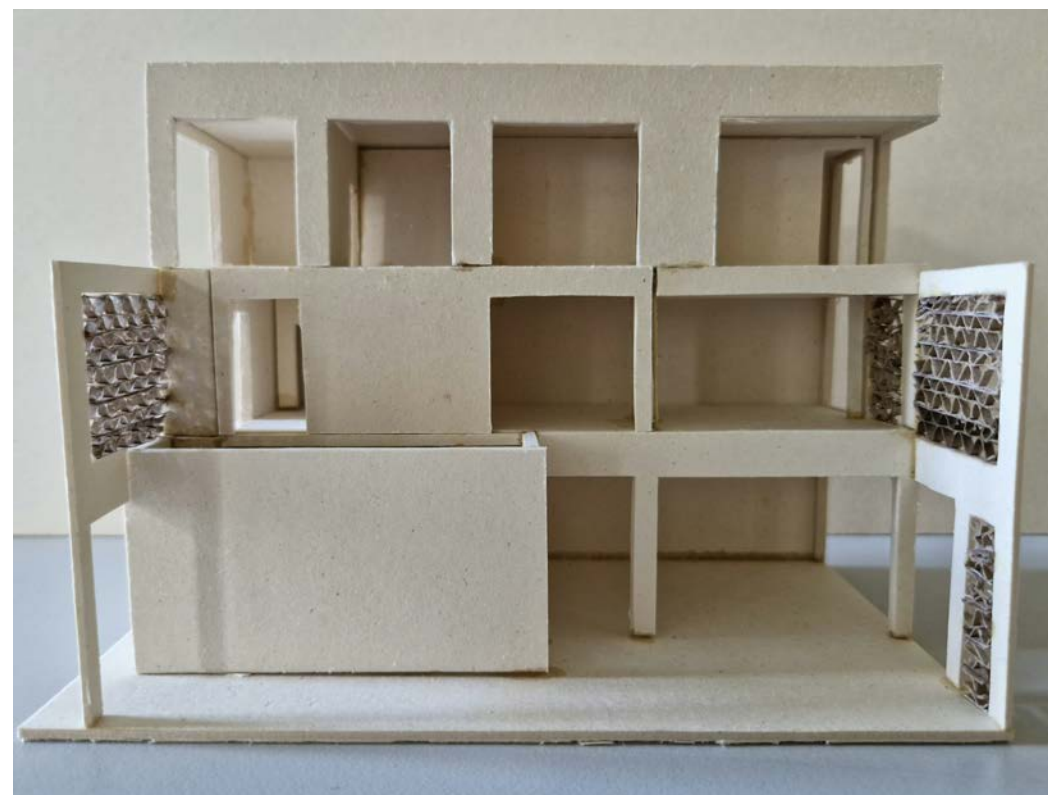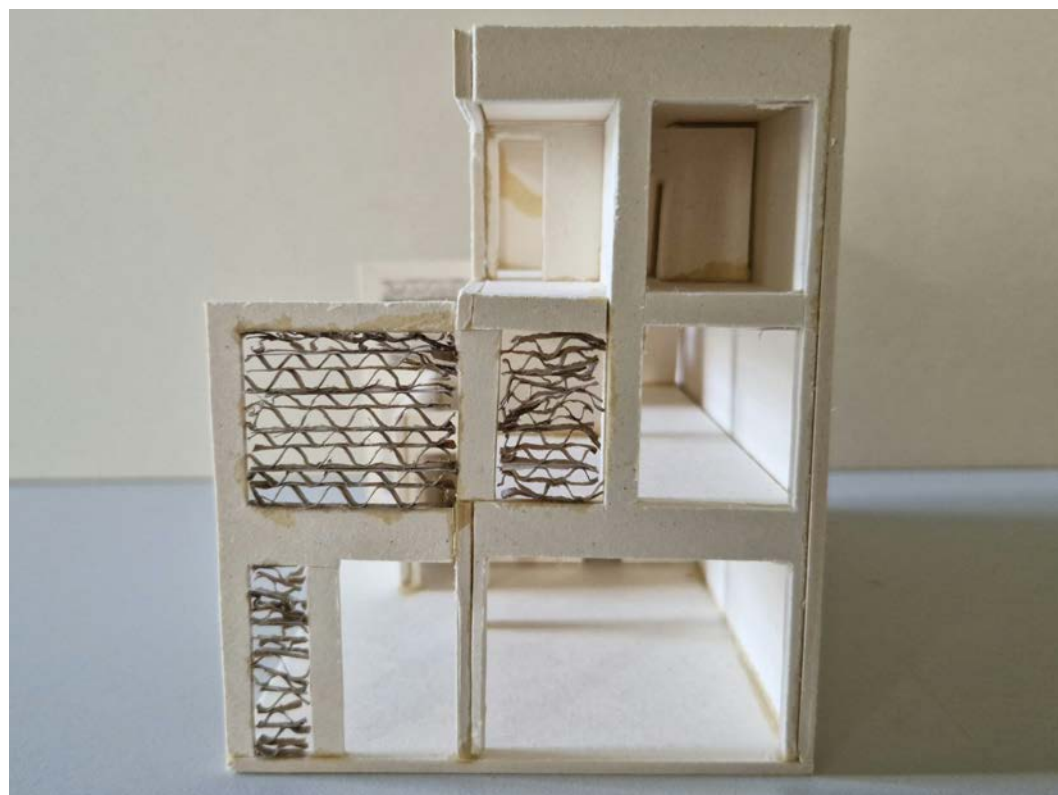

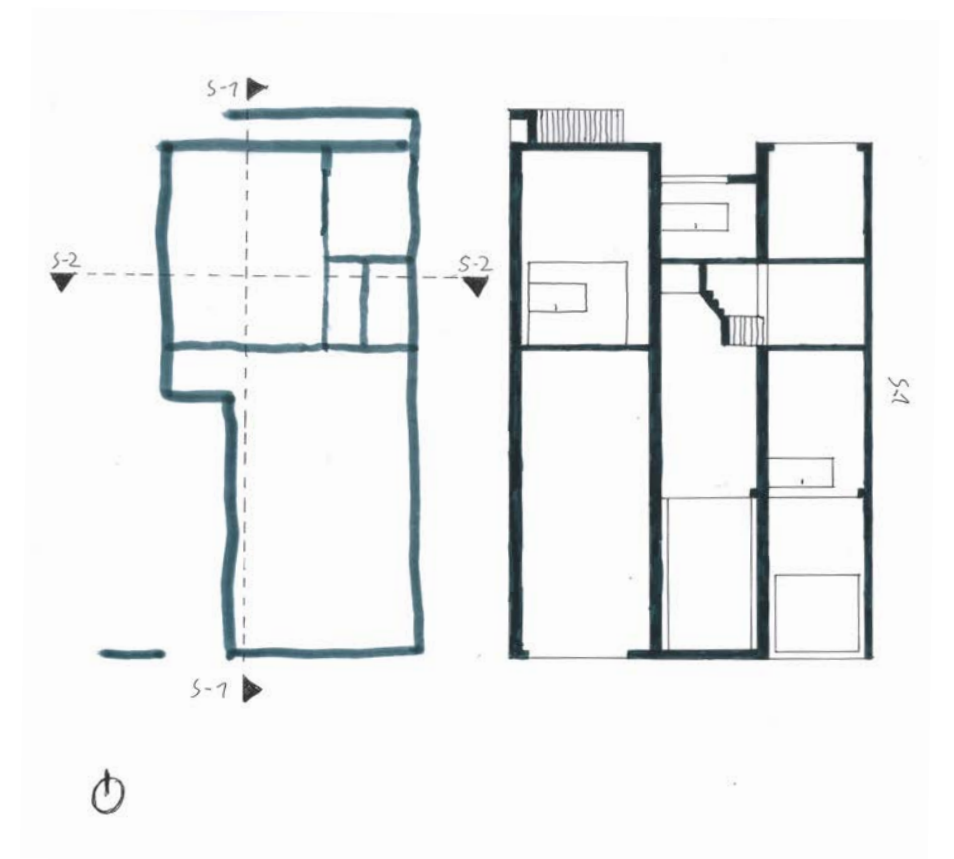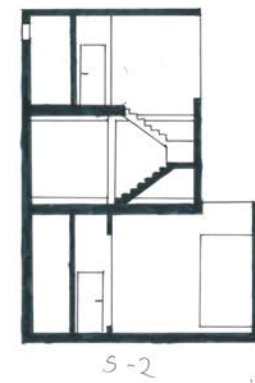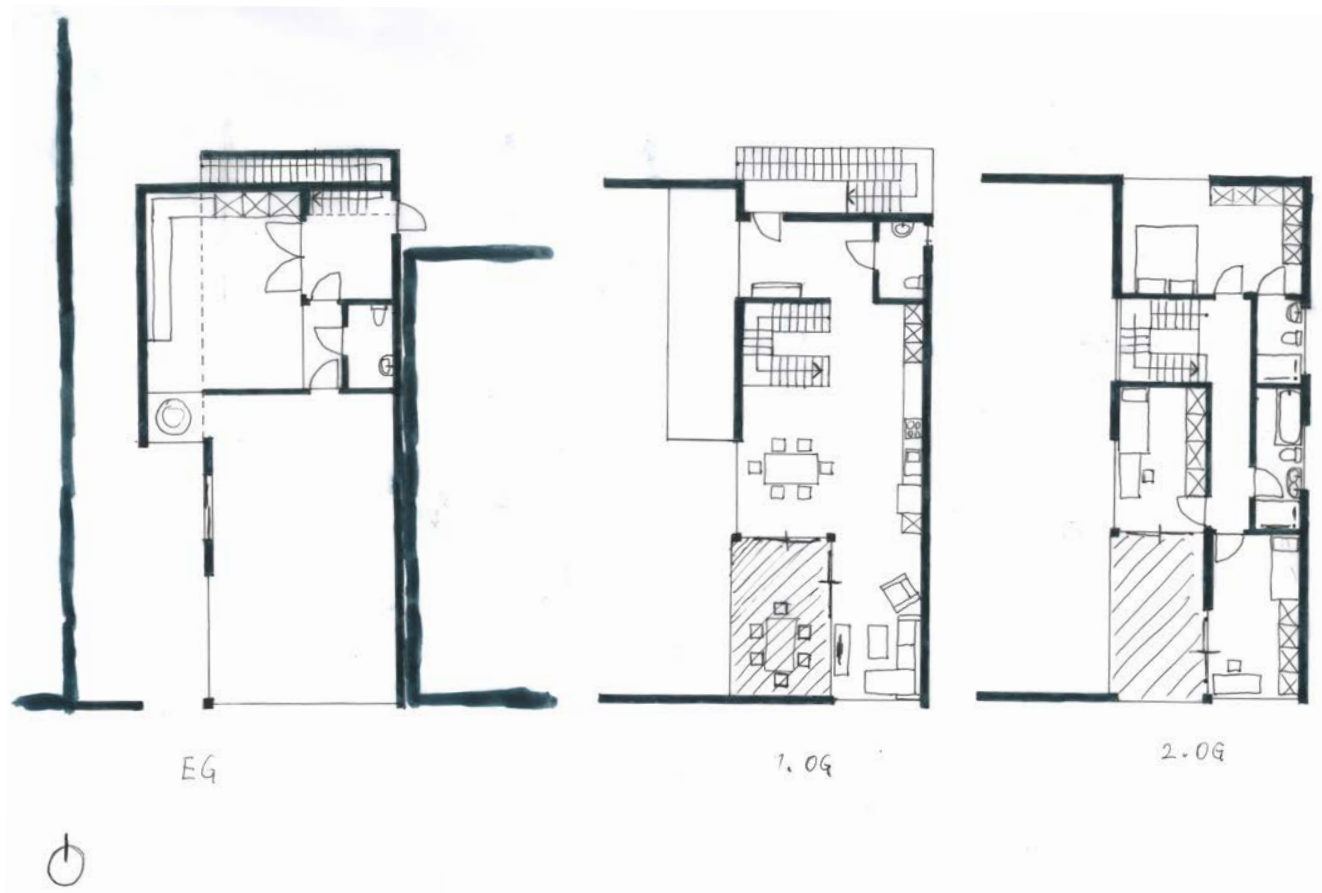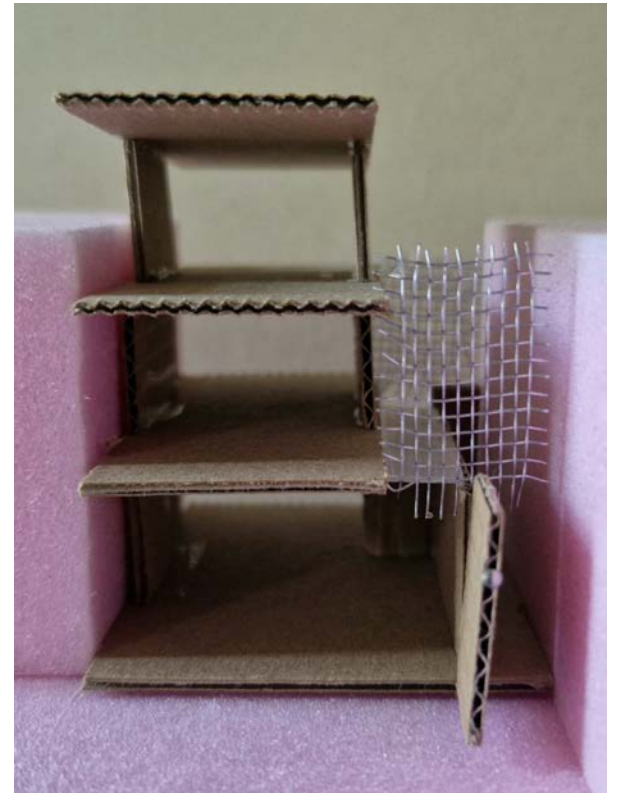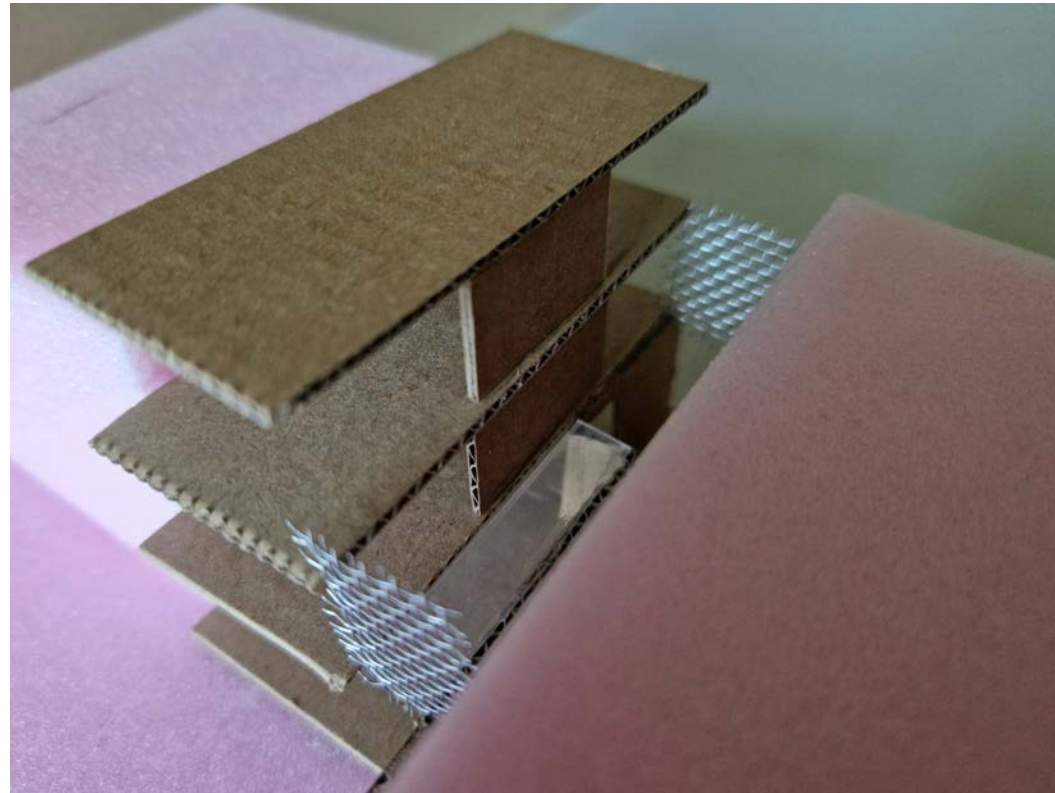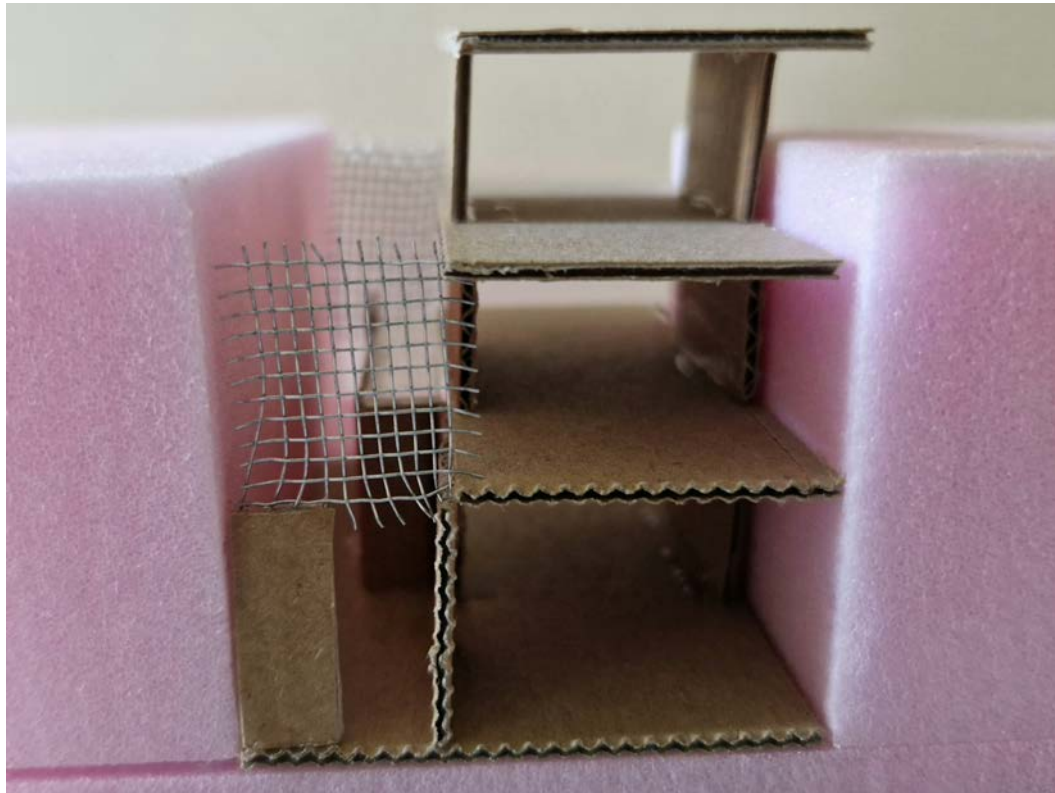

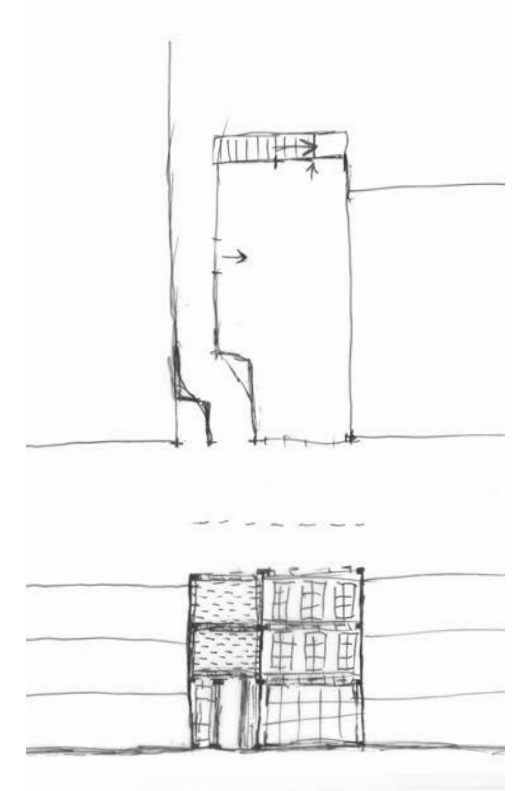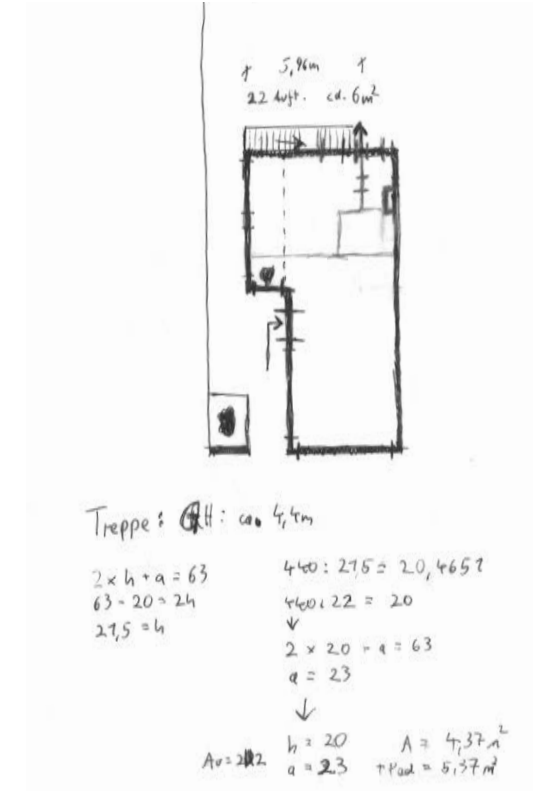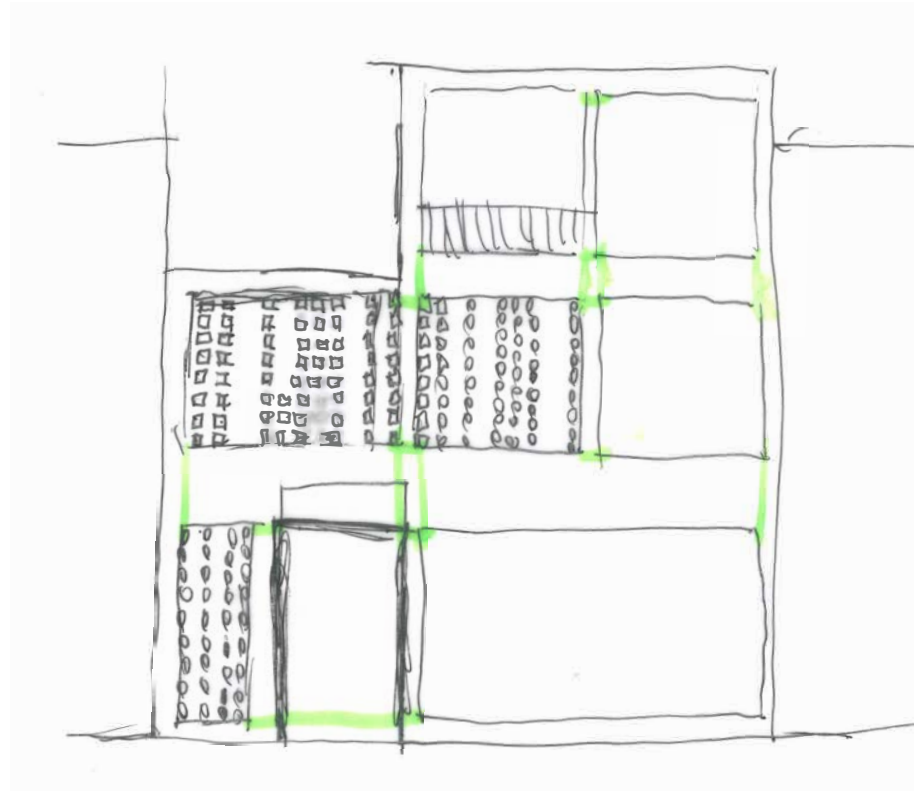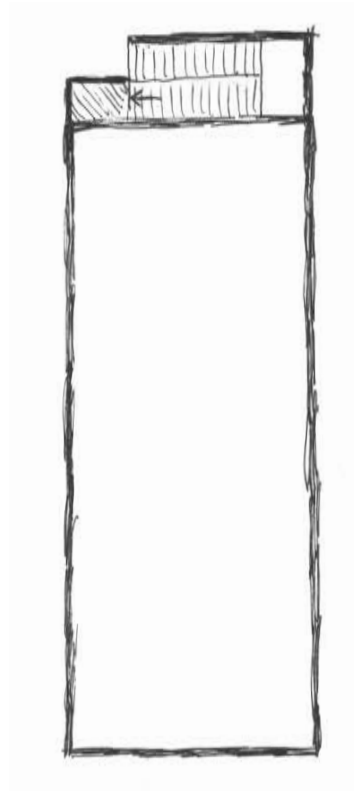

Das Konzept ermöglicht ein Zusammenspiel von öffentlichem Raum und privatem Bereich, schafft dabei aber parallel eine Abgrenzung dieser beiden Zonen.

Ein Durchgang, der durch Ziegelgitter an beiden Enden belichtet wird, führt von der Südseite des Gebäudes in den nördlich gelegenen Innenhof. Der Blick der Passanten wird gezielt auf die Ausstellungsobjekte des im Erdgeschoss liegenden Ateliers gelenkt, um Interesse zu wecken und zum Besuch einzuladen.

Der Hinterhof bietet Gärten für die Anwohner, sowie Gemeinschaftsflächen und öffentliche Erholungsorte.

An der Rückseite des Gebäudes führt eine Außentreppe in das erste Obergeschoss, wo, überdacht durch den Gebäudevorsprung im zweiten Obergeschoss, der Haupteingang zum Wohnbereich liegt.

Küche, Ess- und Wohnzimmer teilen sich einen einzigen Raum, der sich südwestlich zu einer Loggia öffnet. Diese wird durch die perforierte Ziegelfassade von der Hektik der angrenzenden Straße entkoppelt und bietet problemlos Platz für eine vierköpfige Familie.

Im oberen Wohngeschoss liegen ein Hauptschlafzimmer mit separatem Badezimmer, zwei weitere Schlafzimmer mit Zugang zu einem Außenbereich, sowie ein Badezimmer, welches vom Gang aus erreichbar ist.