






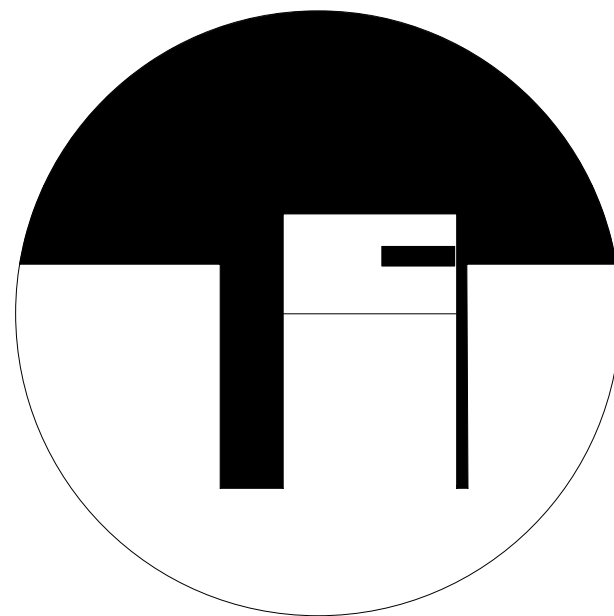



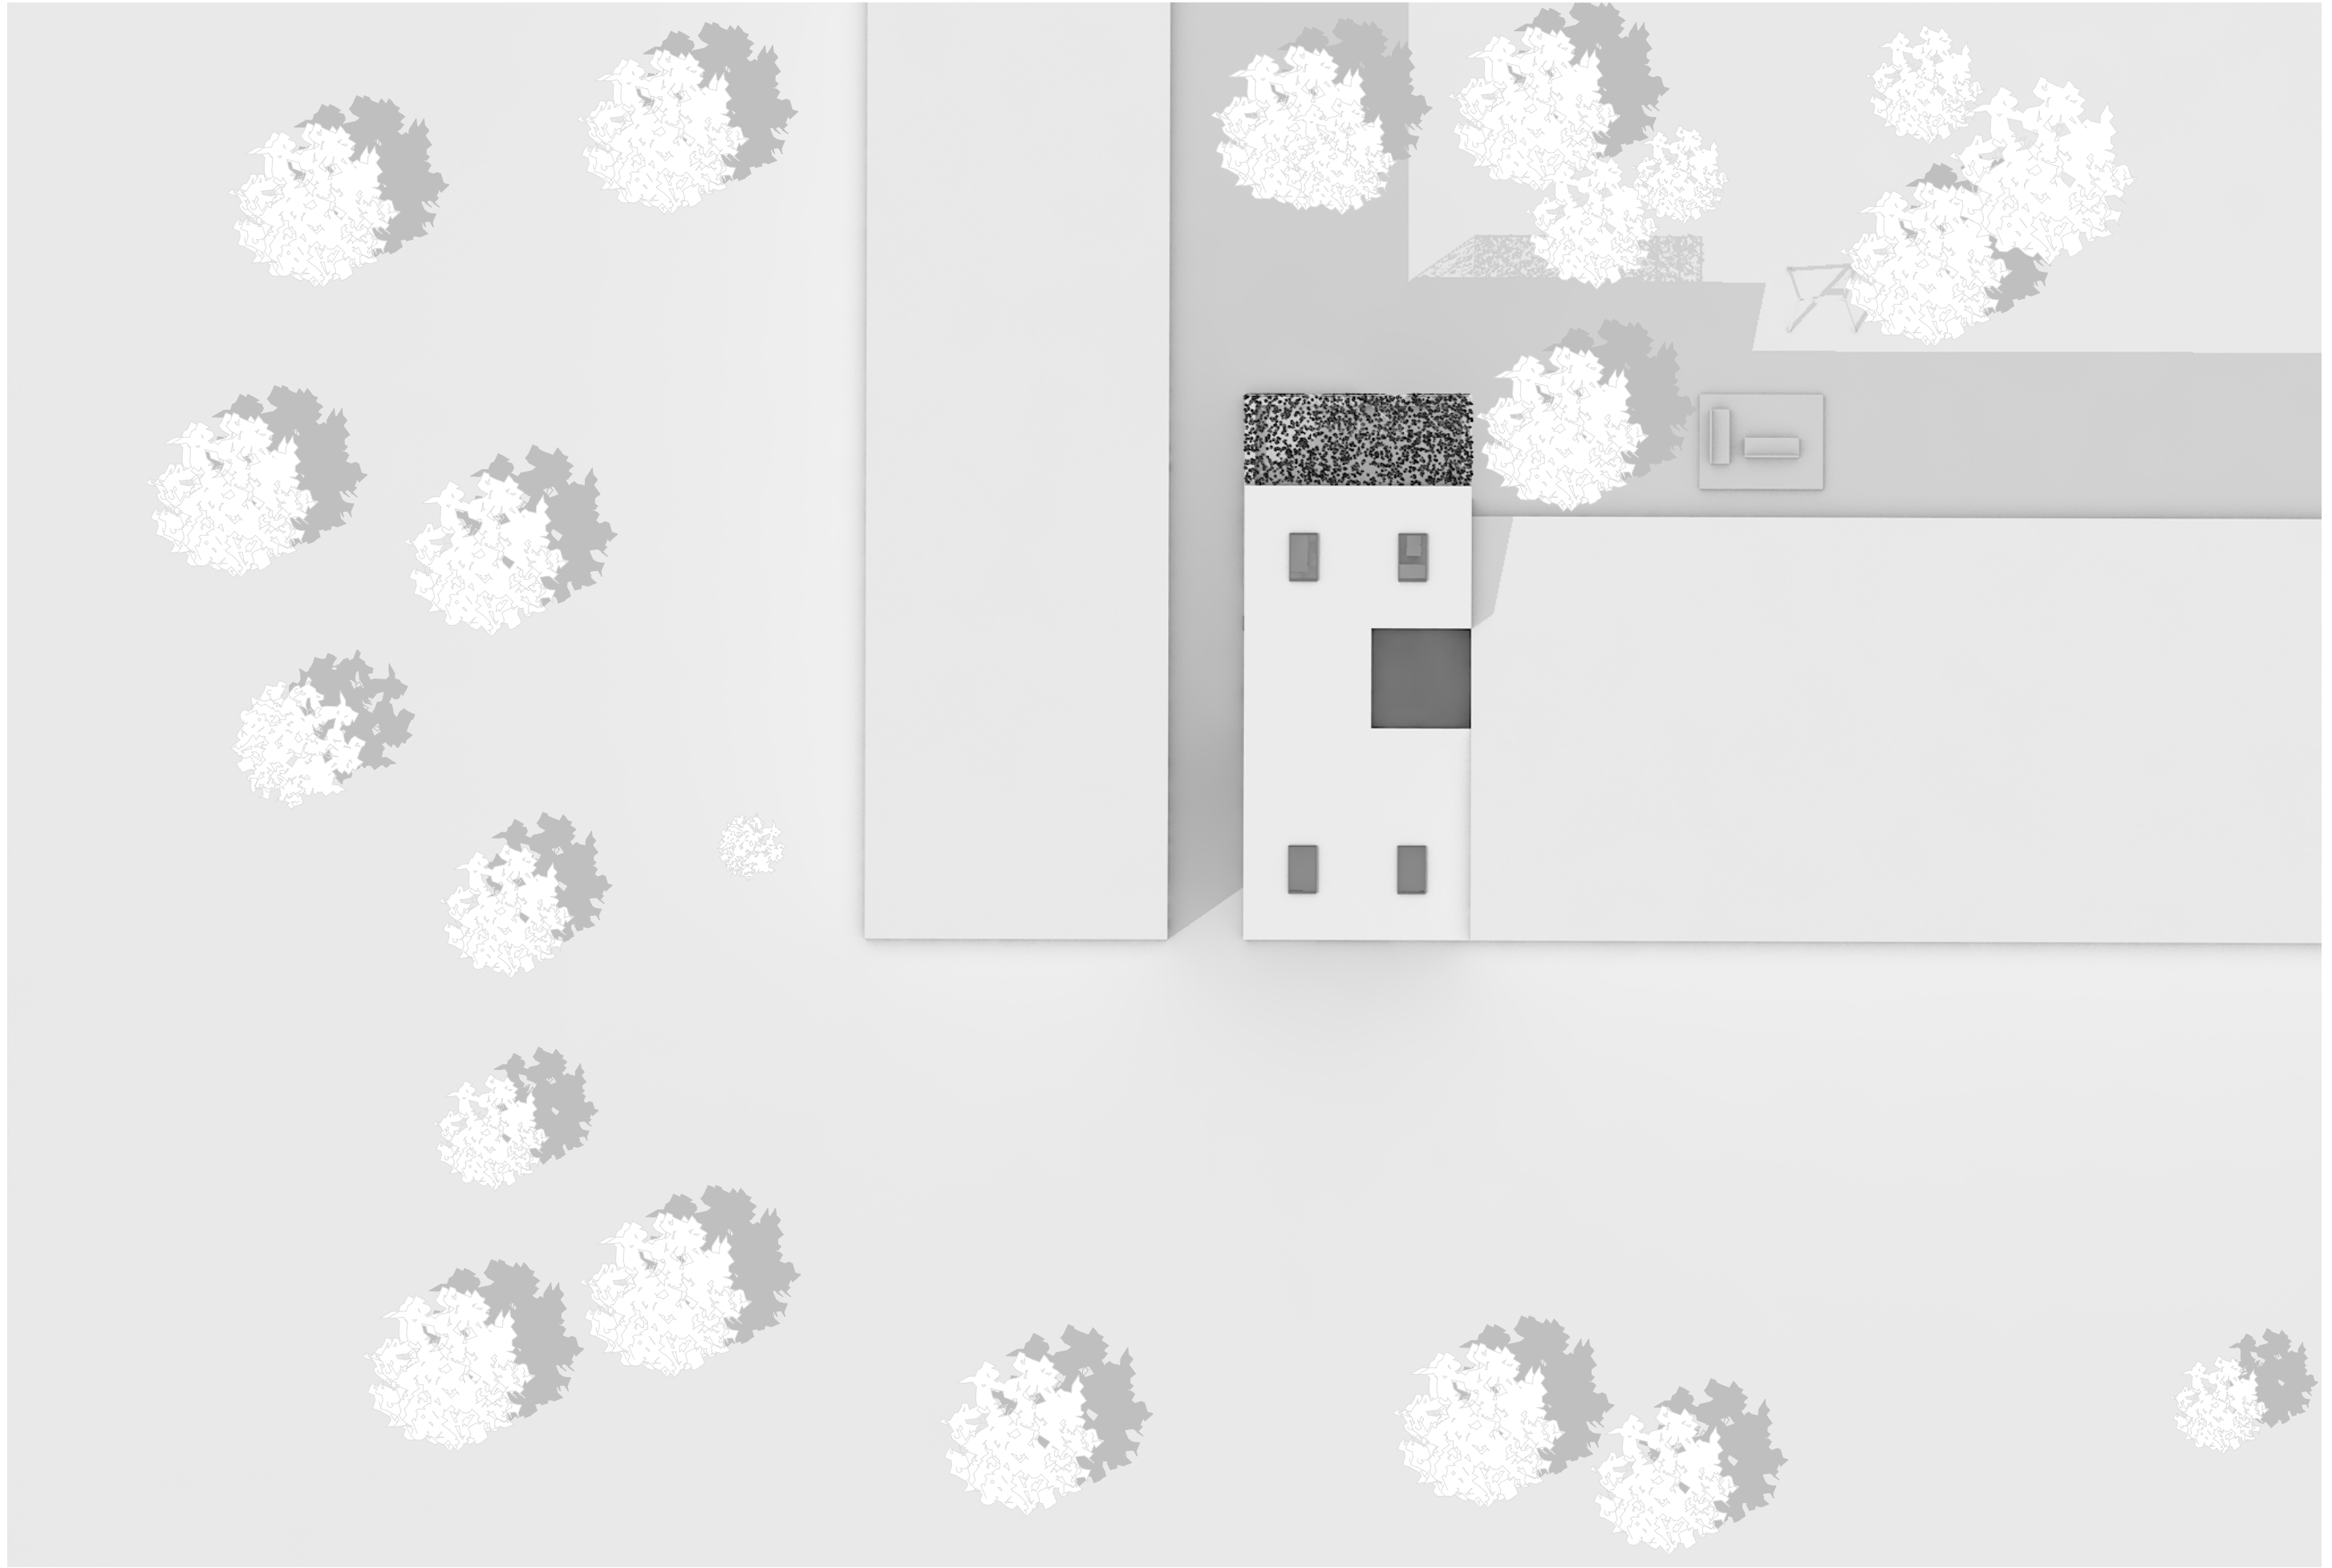


01 LAGEPLAN

STUDIO GEBÄUDELEHRE | PROJEKT 2 | CADLABOR A2

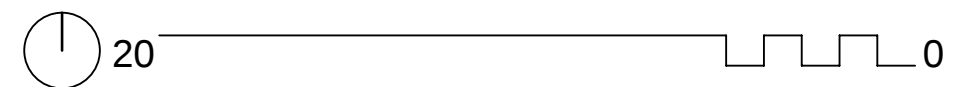


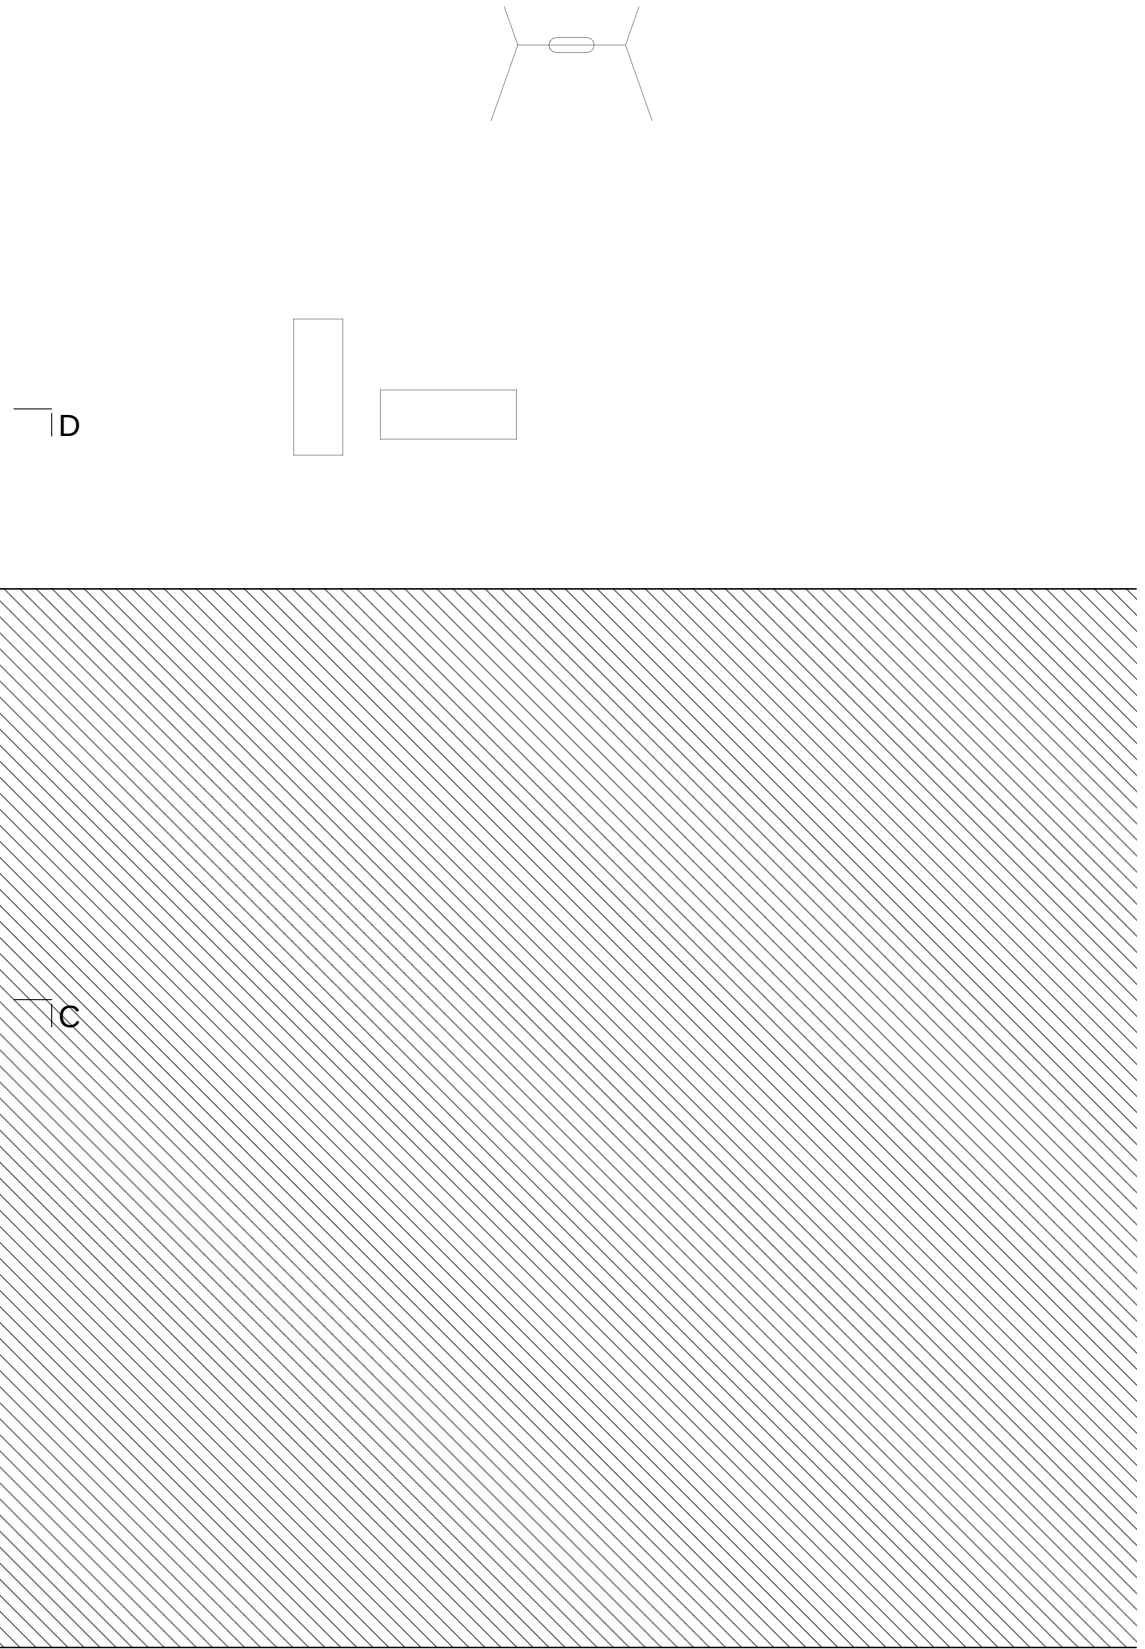
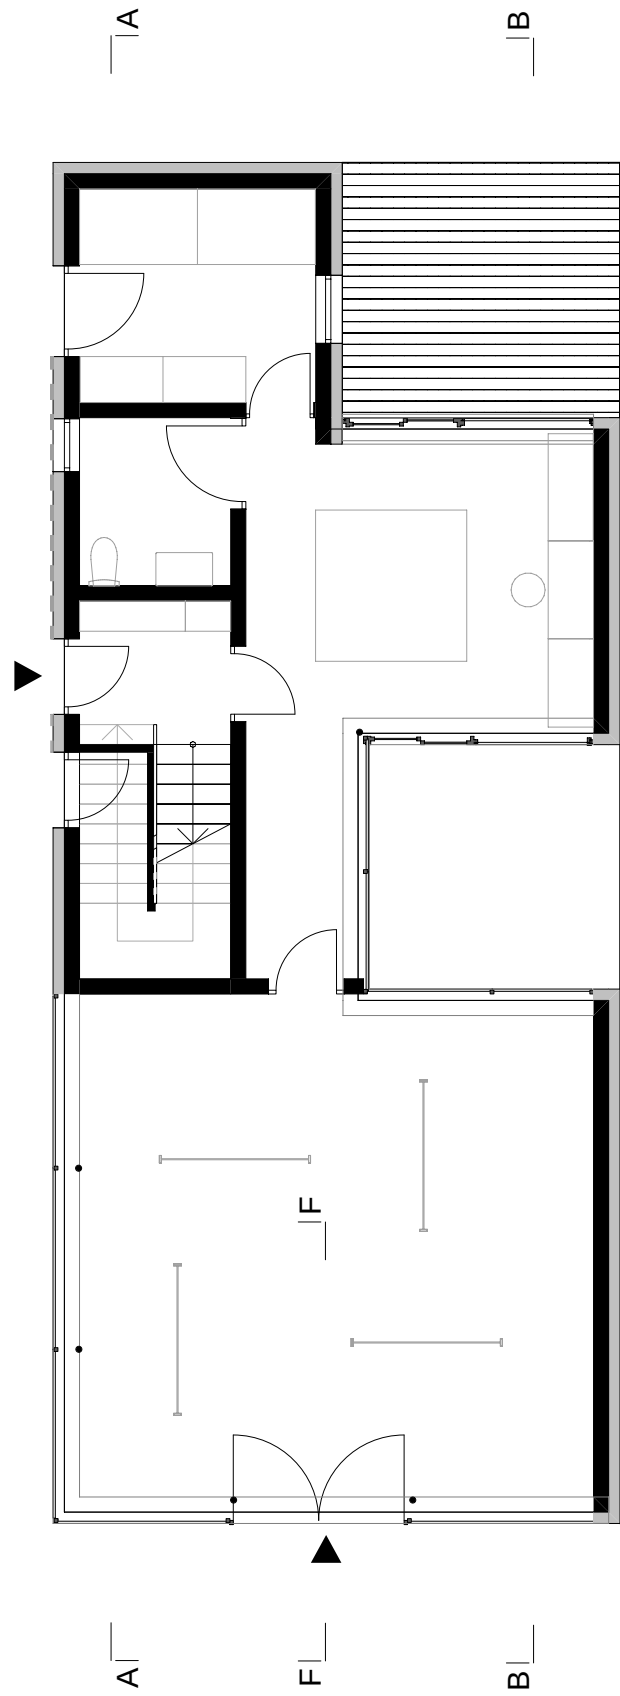
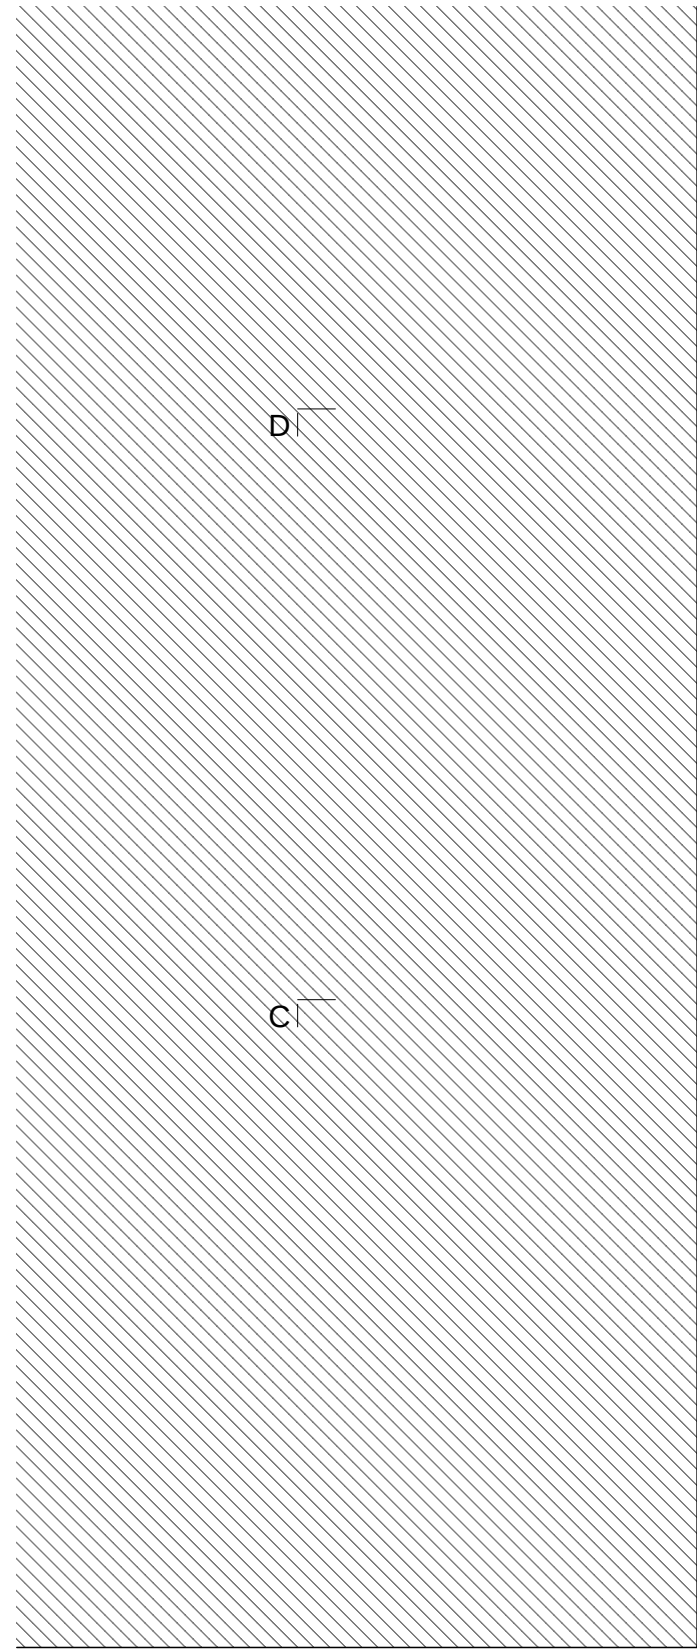


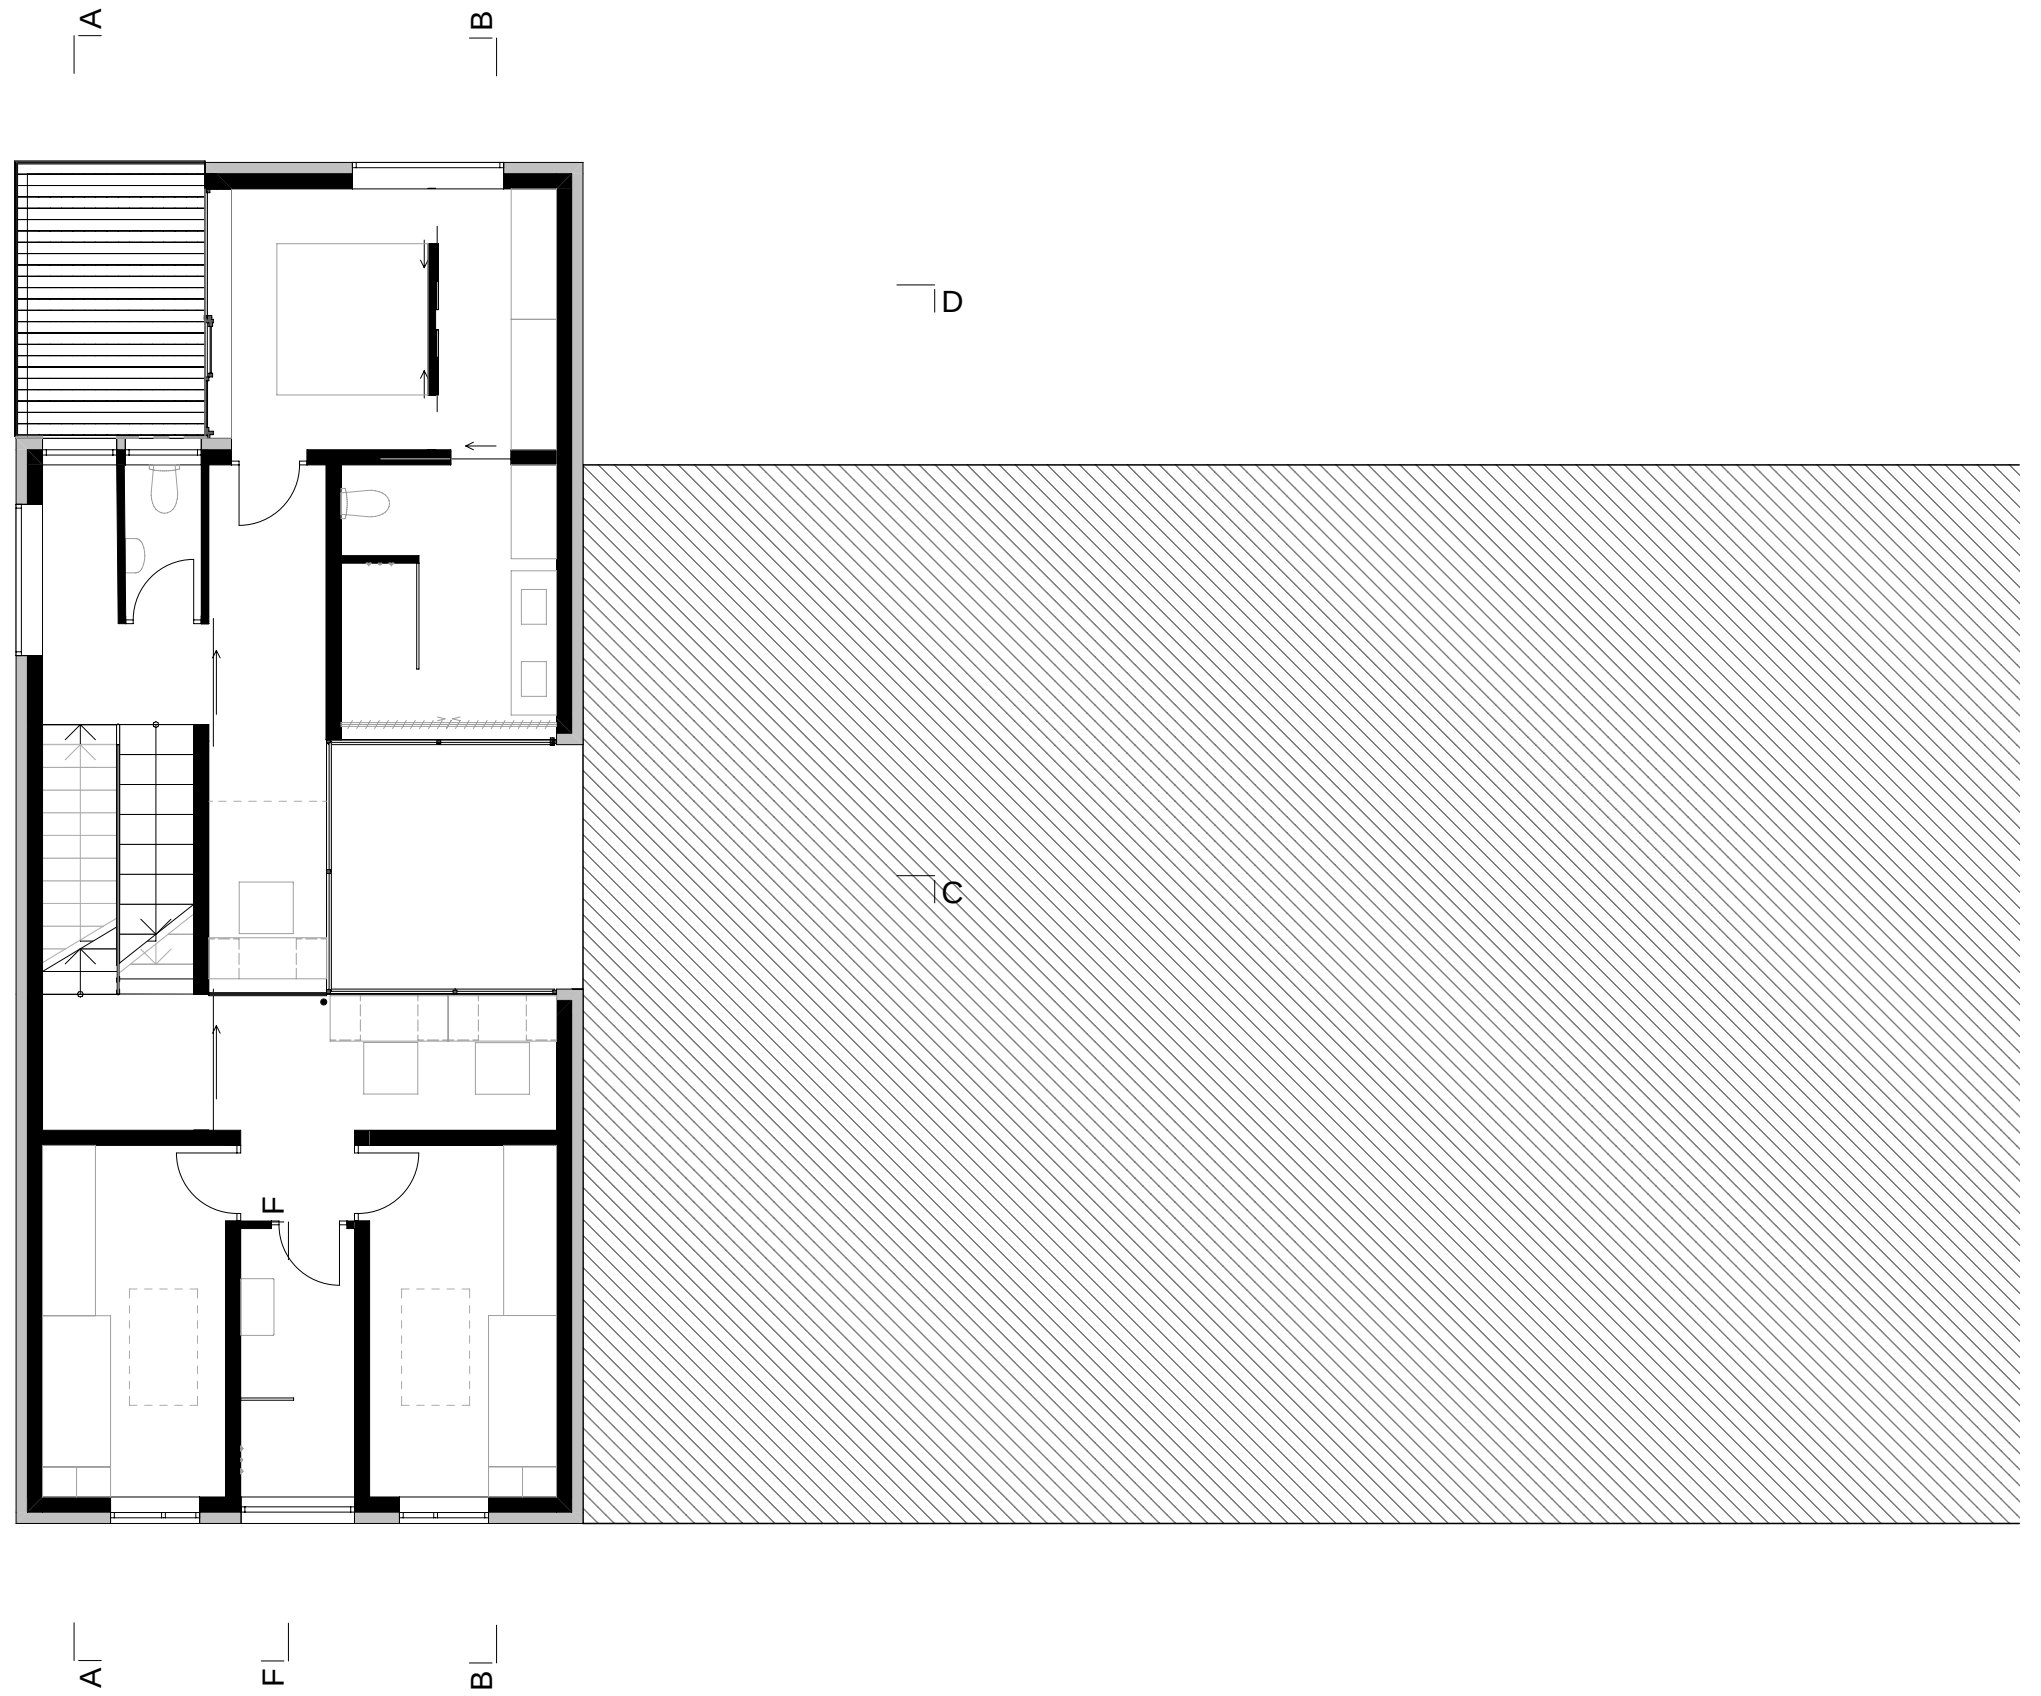
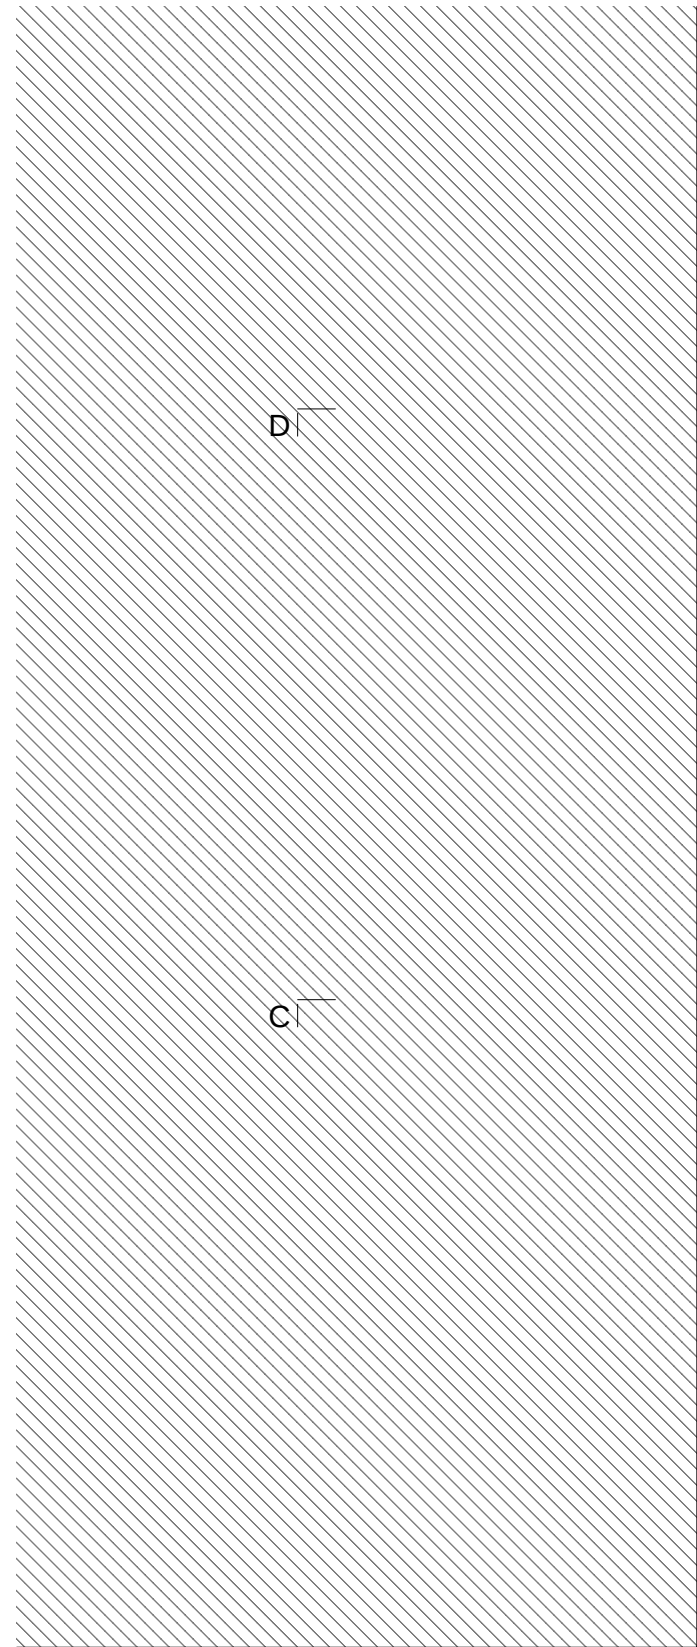


03 GRUNDRISS 1.OG

STUDIO GEBÄUDELEHRE | PROJEKT 2 | CADLABOR A2


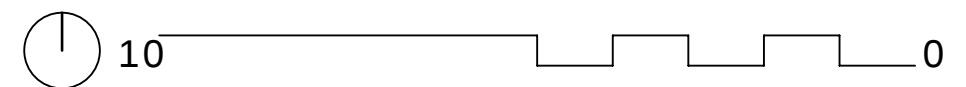


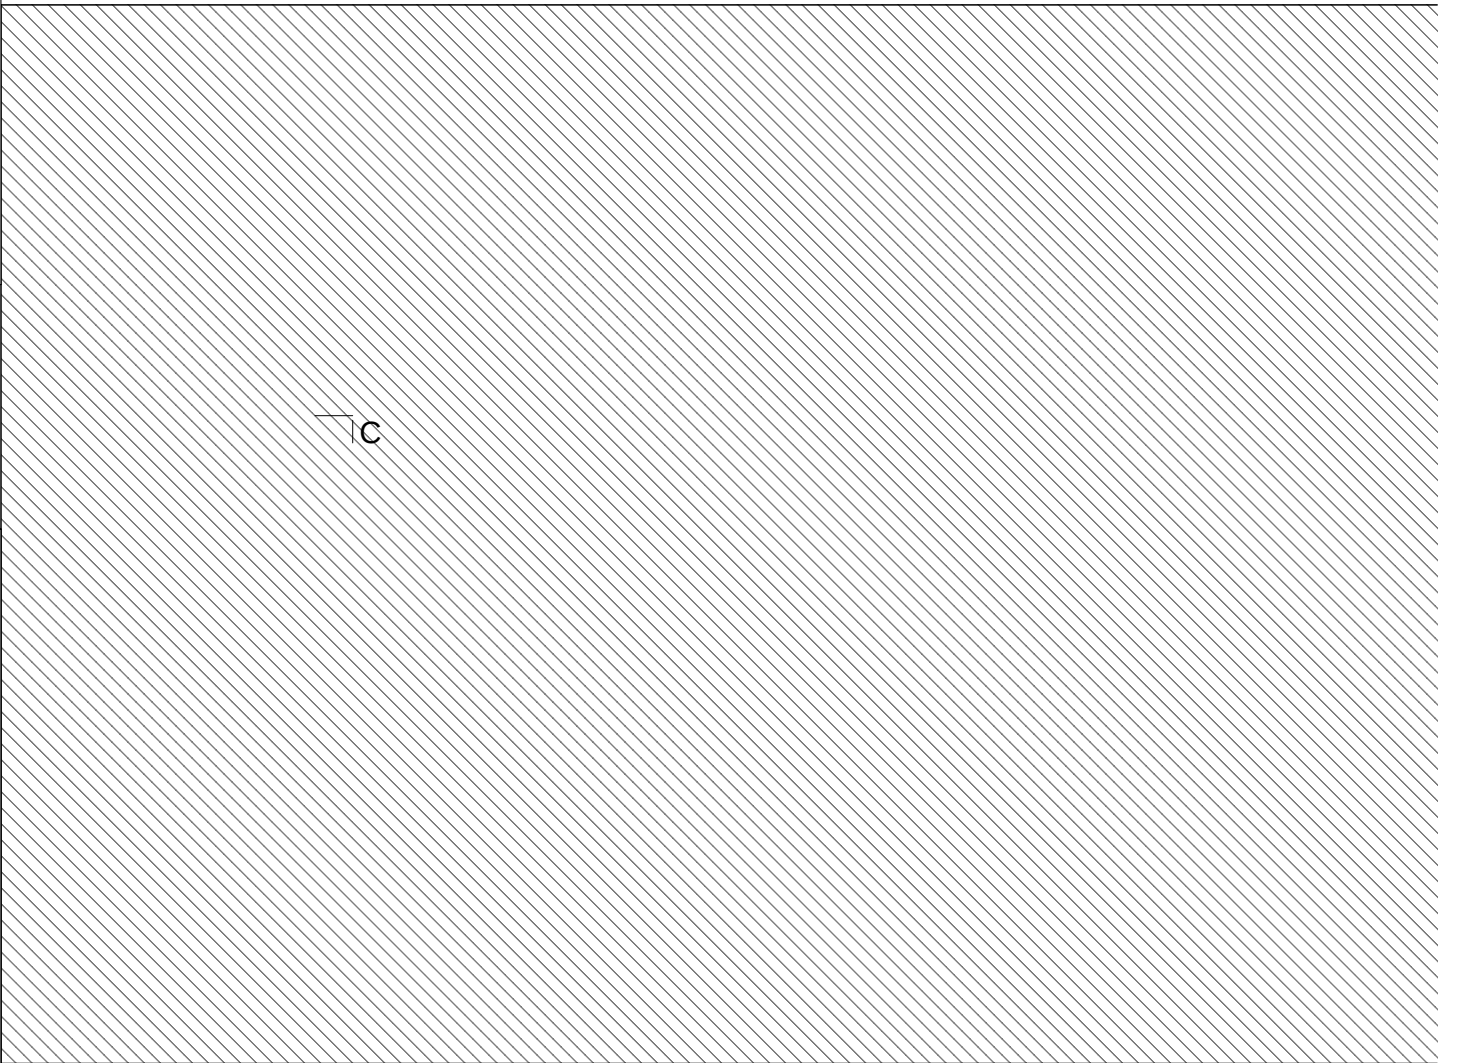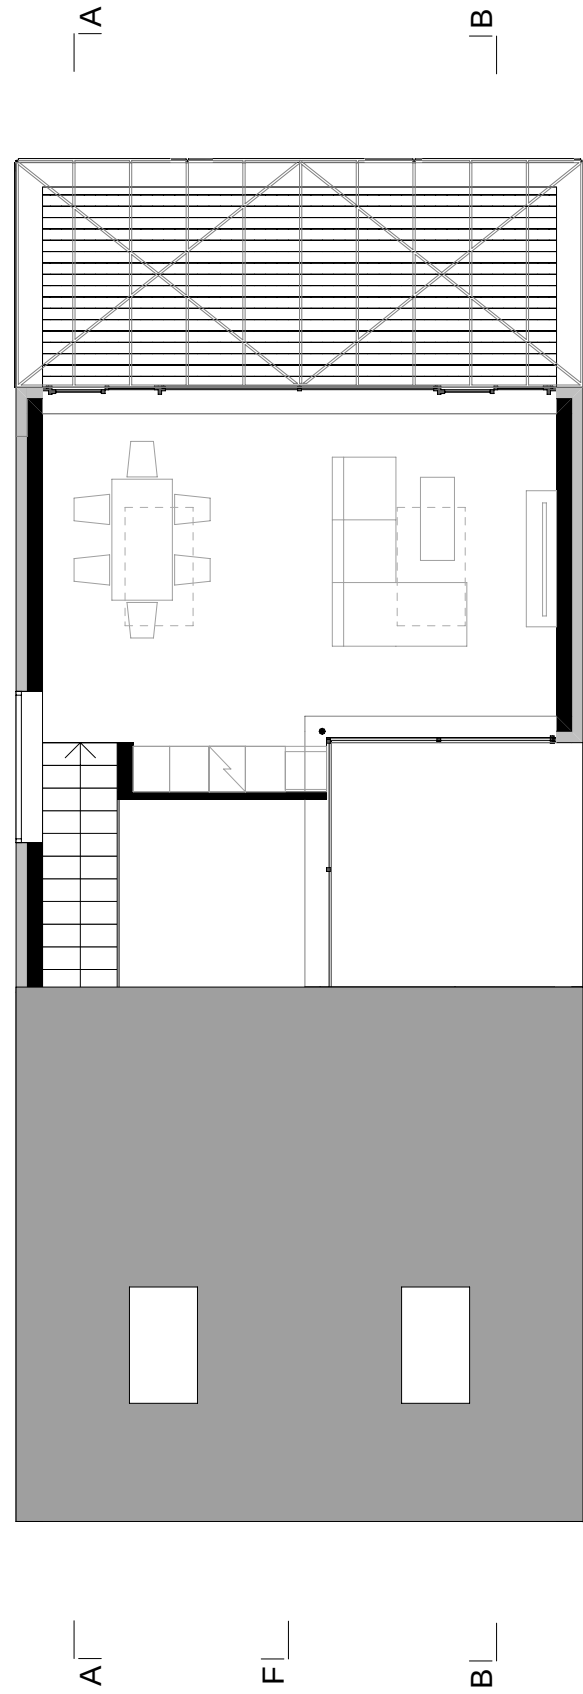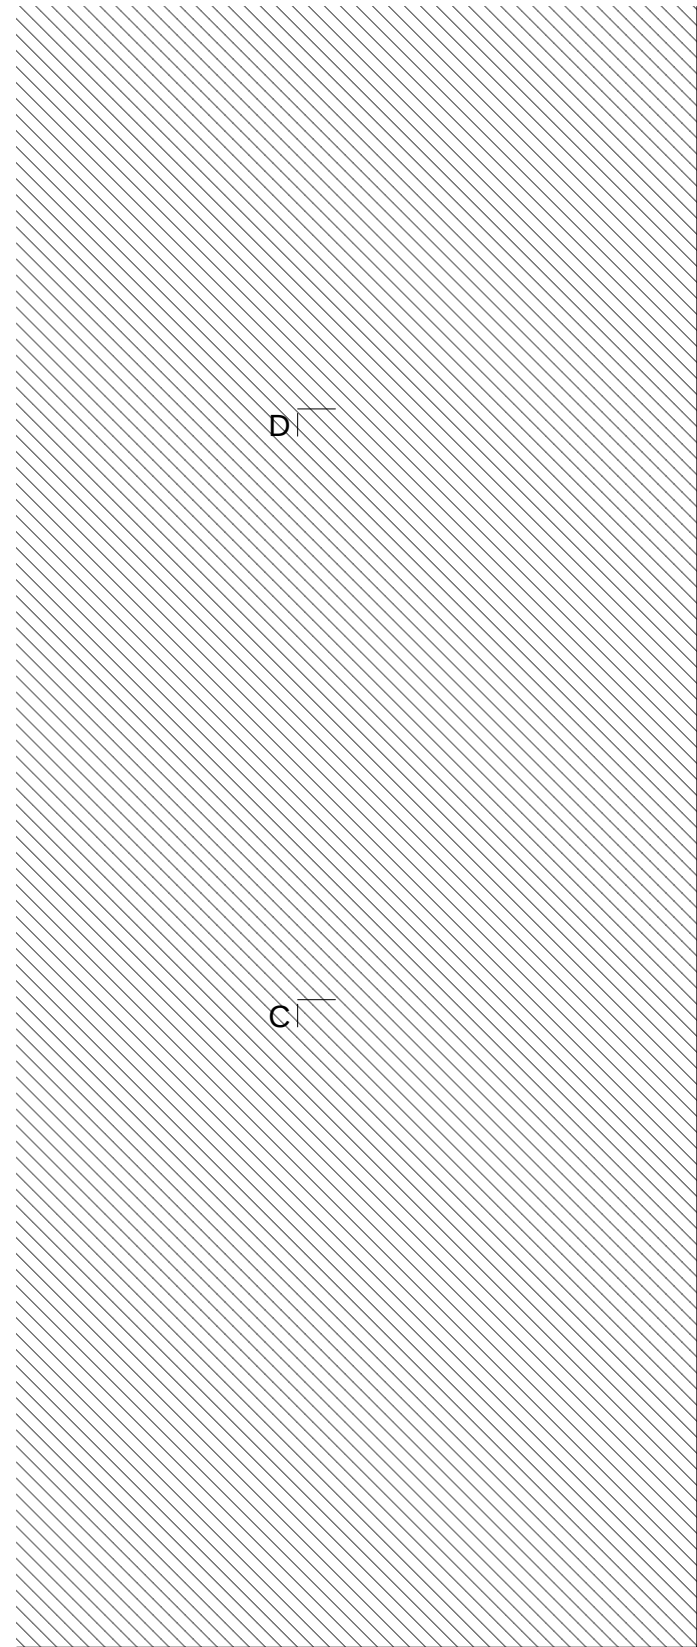

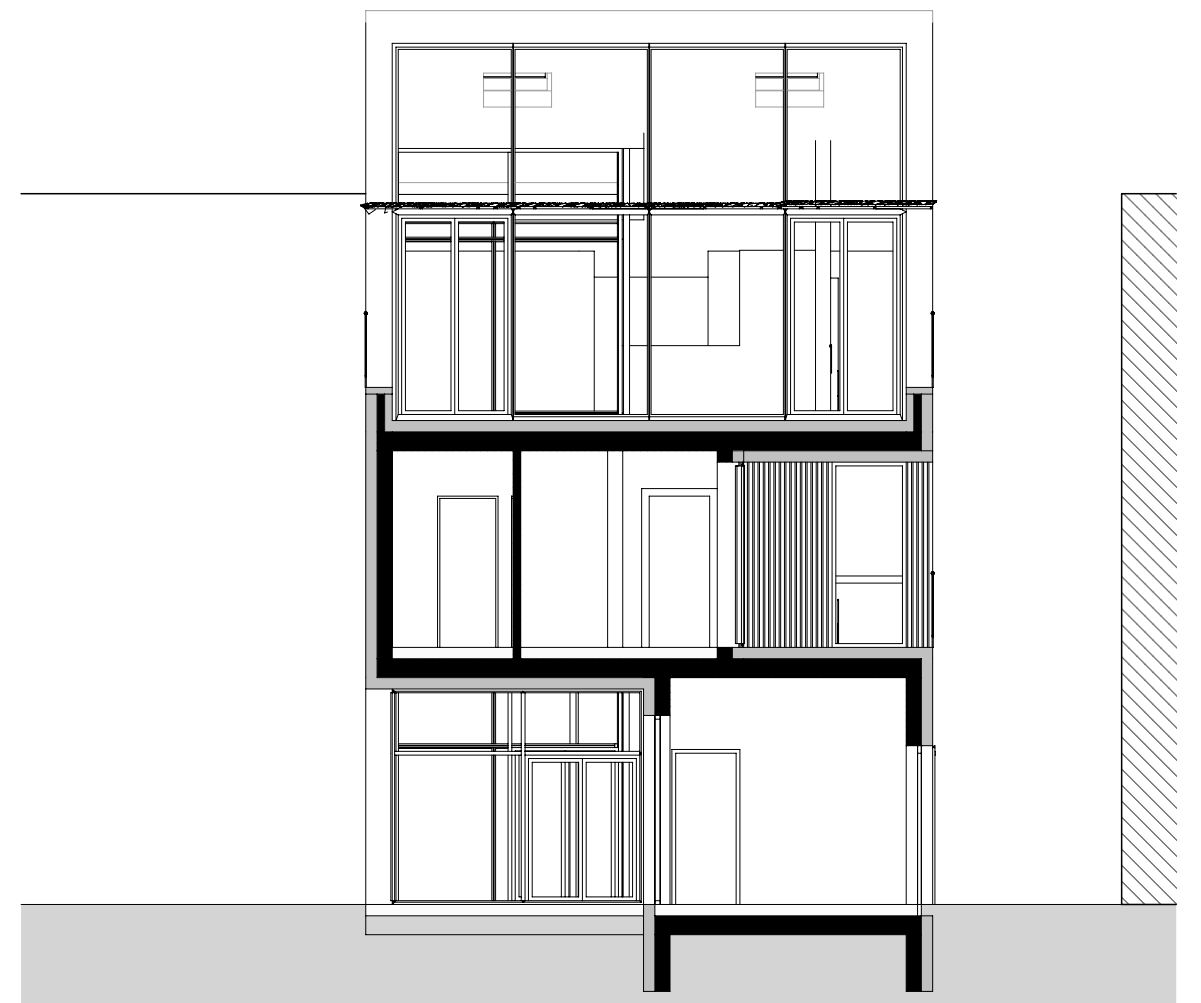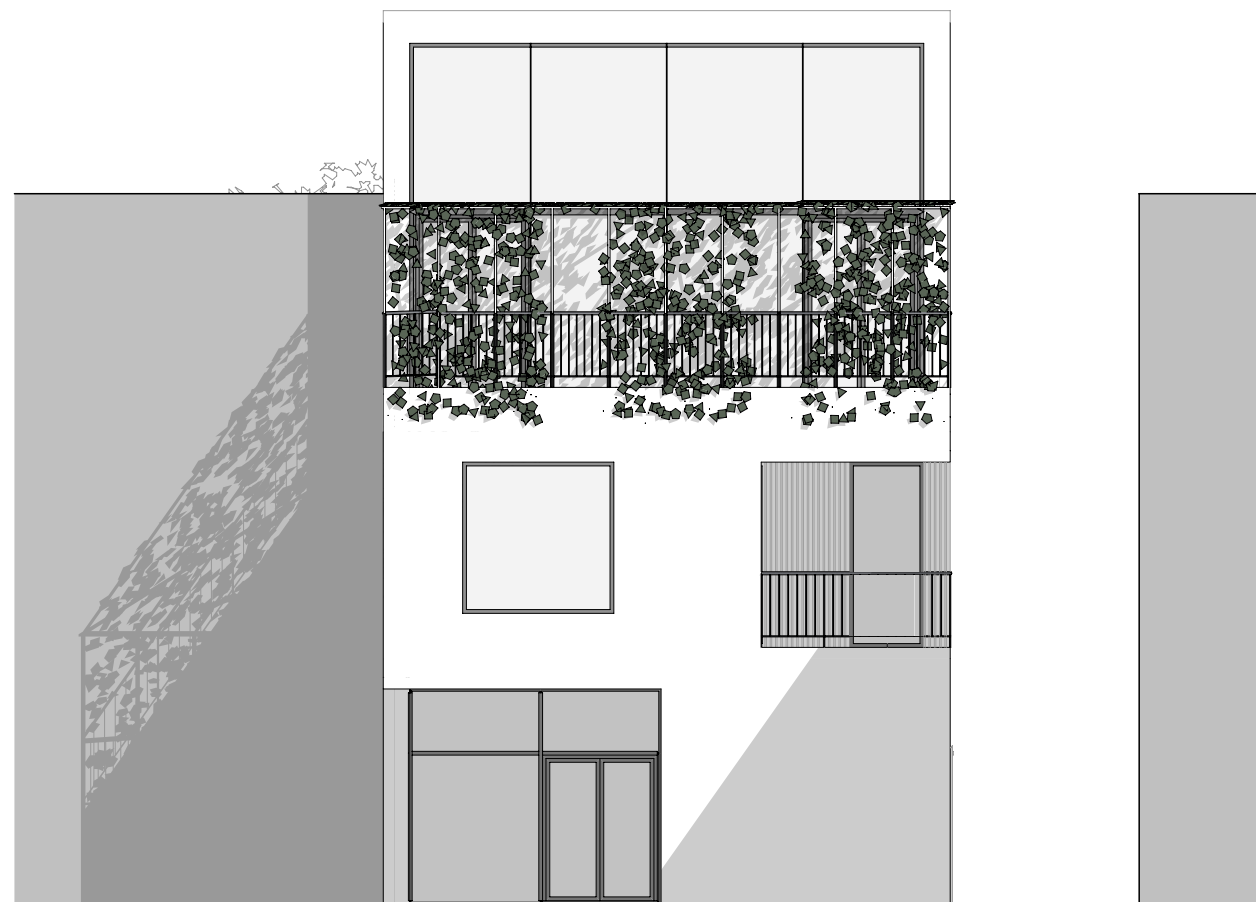

05 ANSICHT NORD / SCHNITT D
STUDIO GEBÄUDELEHRE | PROJEKT 2 | CADLABOR A2


10 0

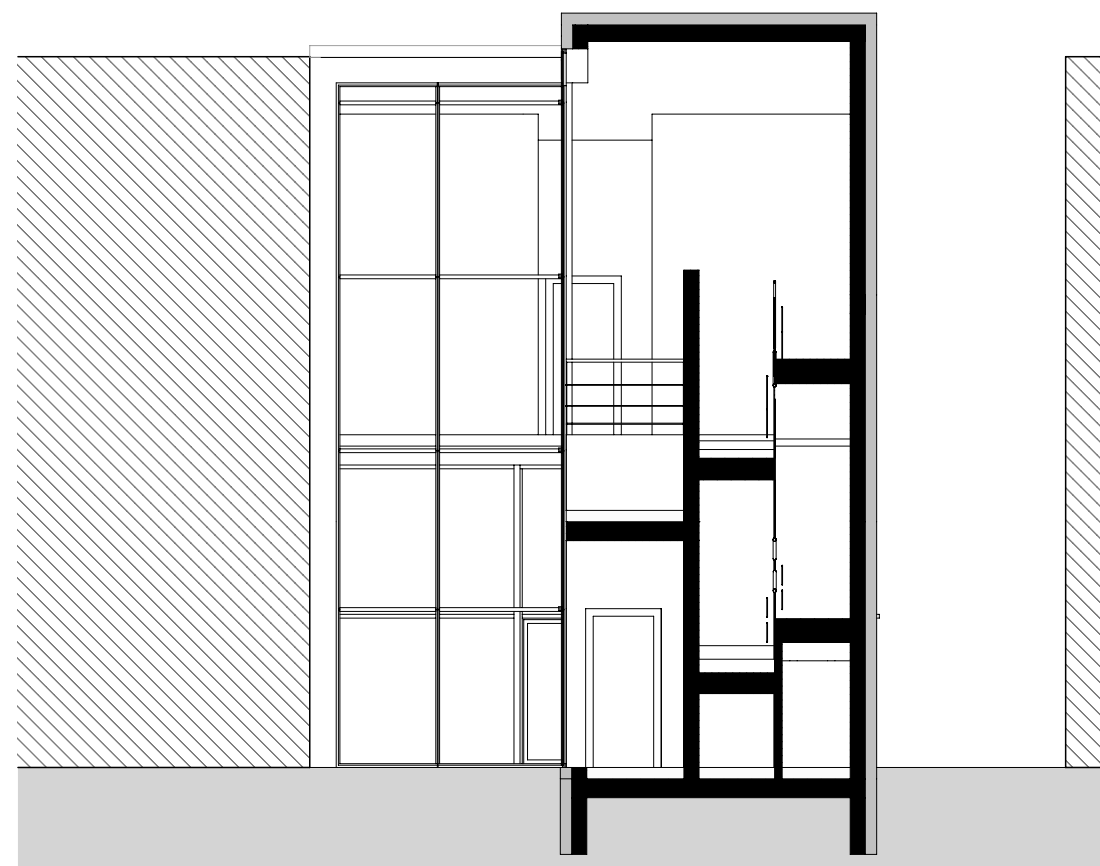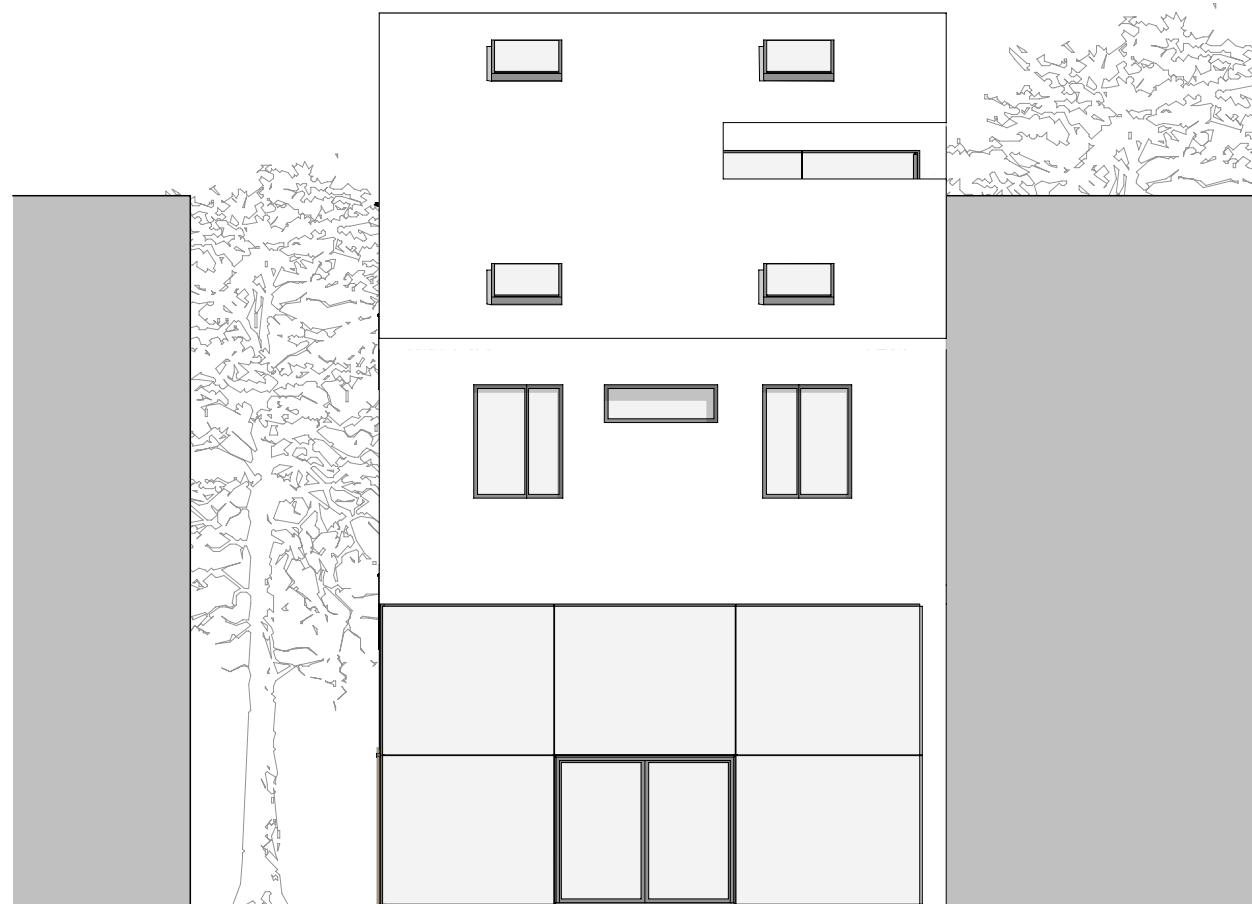



07 ANSICHT WEST
STUDIO GEBÄUDELEHRE | PROJEKT 2 | CADLABOR A2




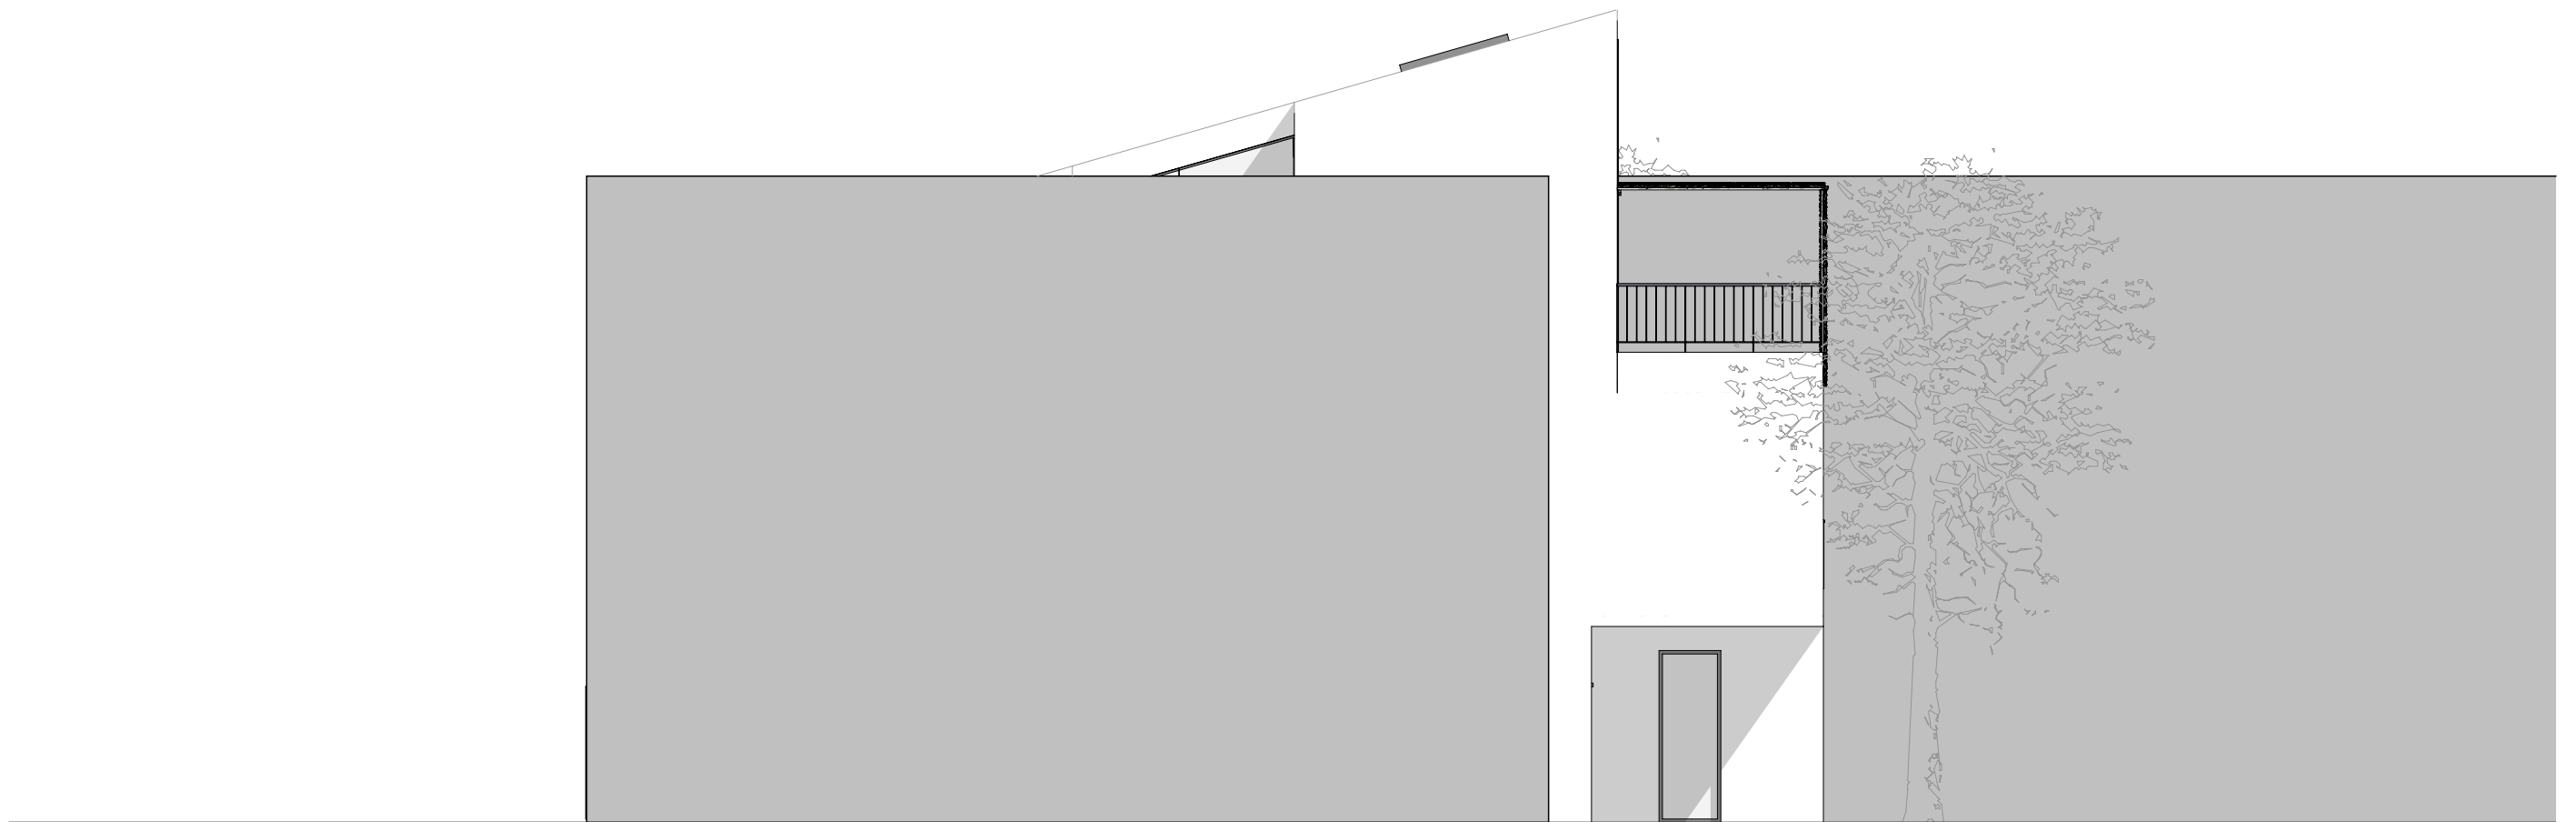


08 ANSICHT OST

STUDIO GEBÄUDELEHRE | PROJEKT 2 | CADLABOR A2

10 0

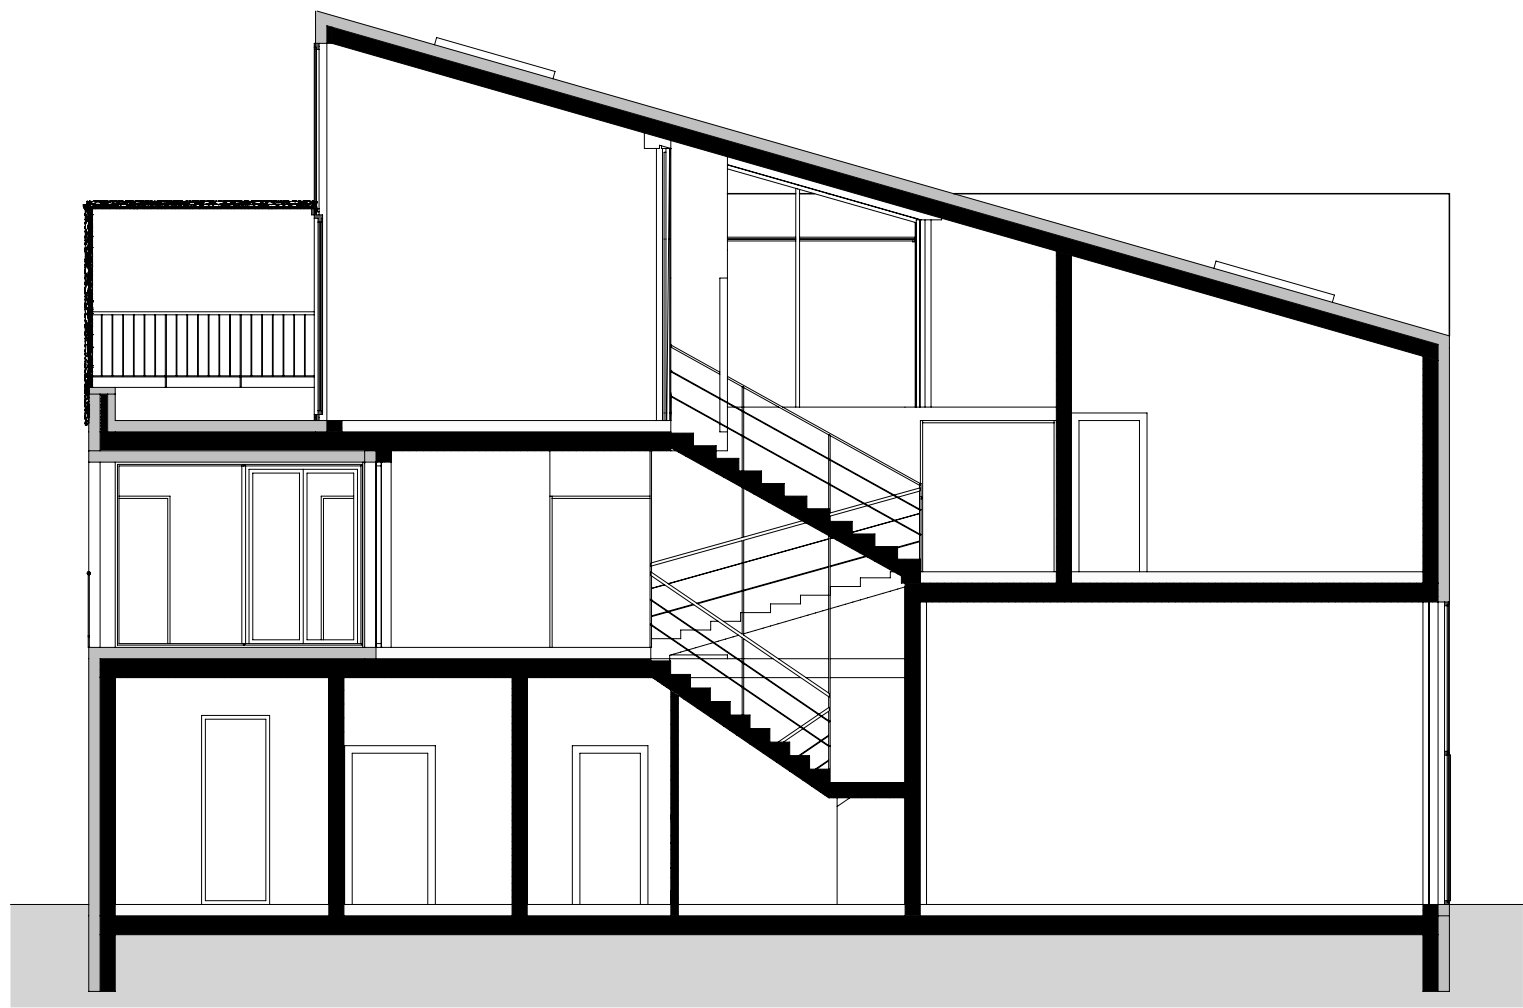

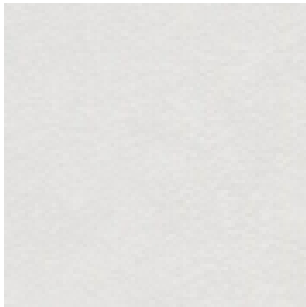

Weißer Innenputz



Bepflanzte Pergola
aus Metall




Fußboden aus Holz



Holztüren



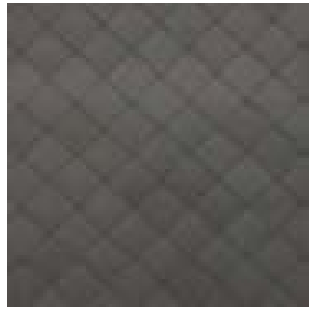


Dunkles Blechdach
(Pulldach)






Fenster mit dem
größeren Flügel als
Festverglasung



Weißer Außenputz

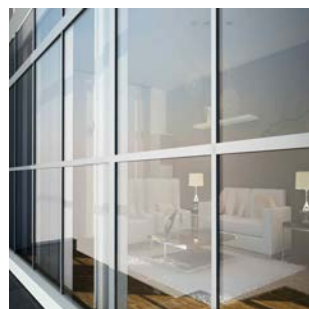


Glasfassade mit
Eingang für die
Ausstellung

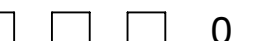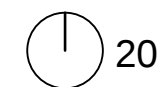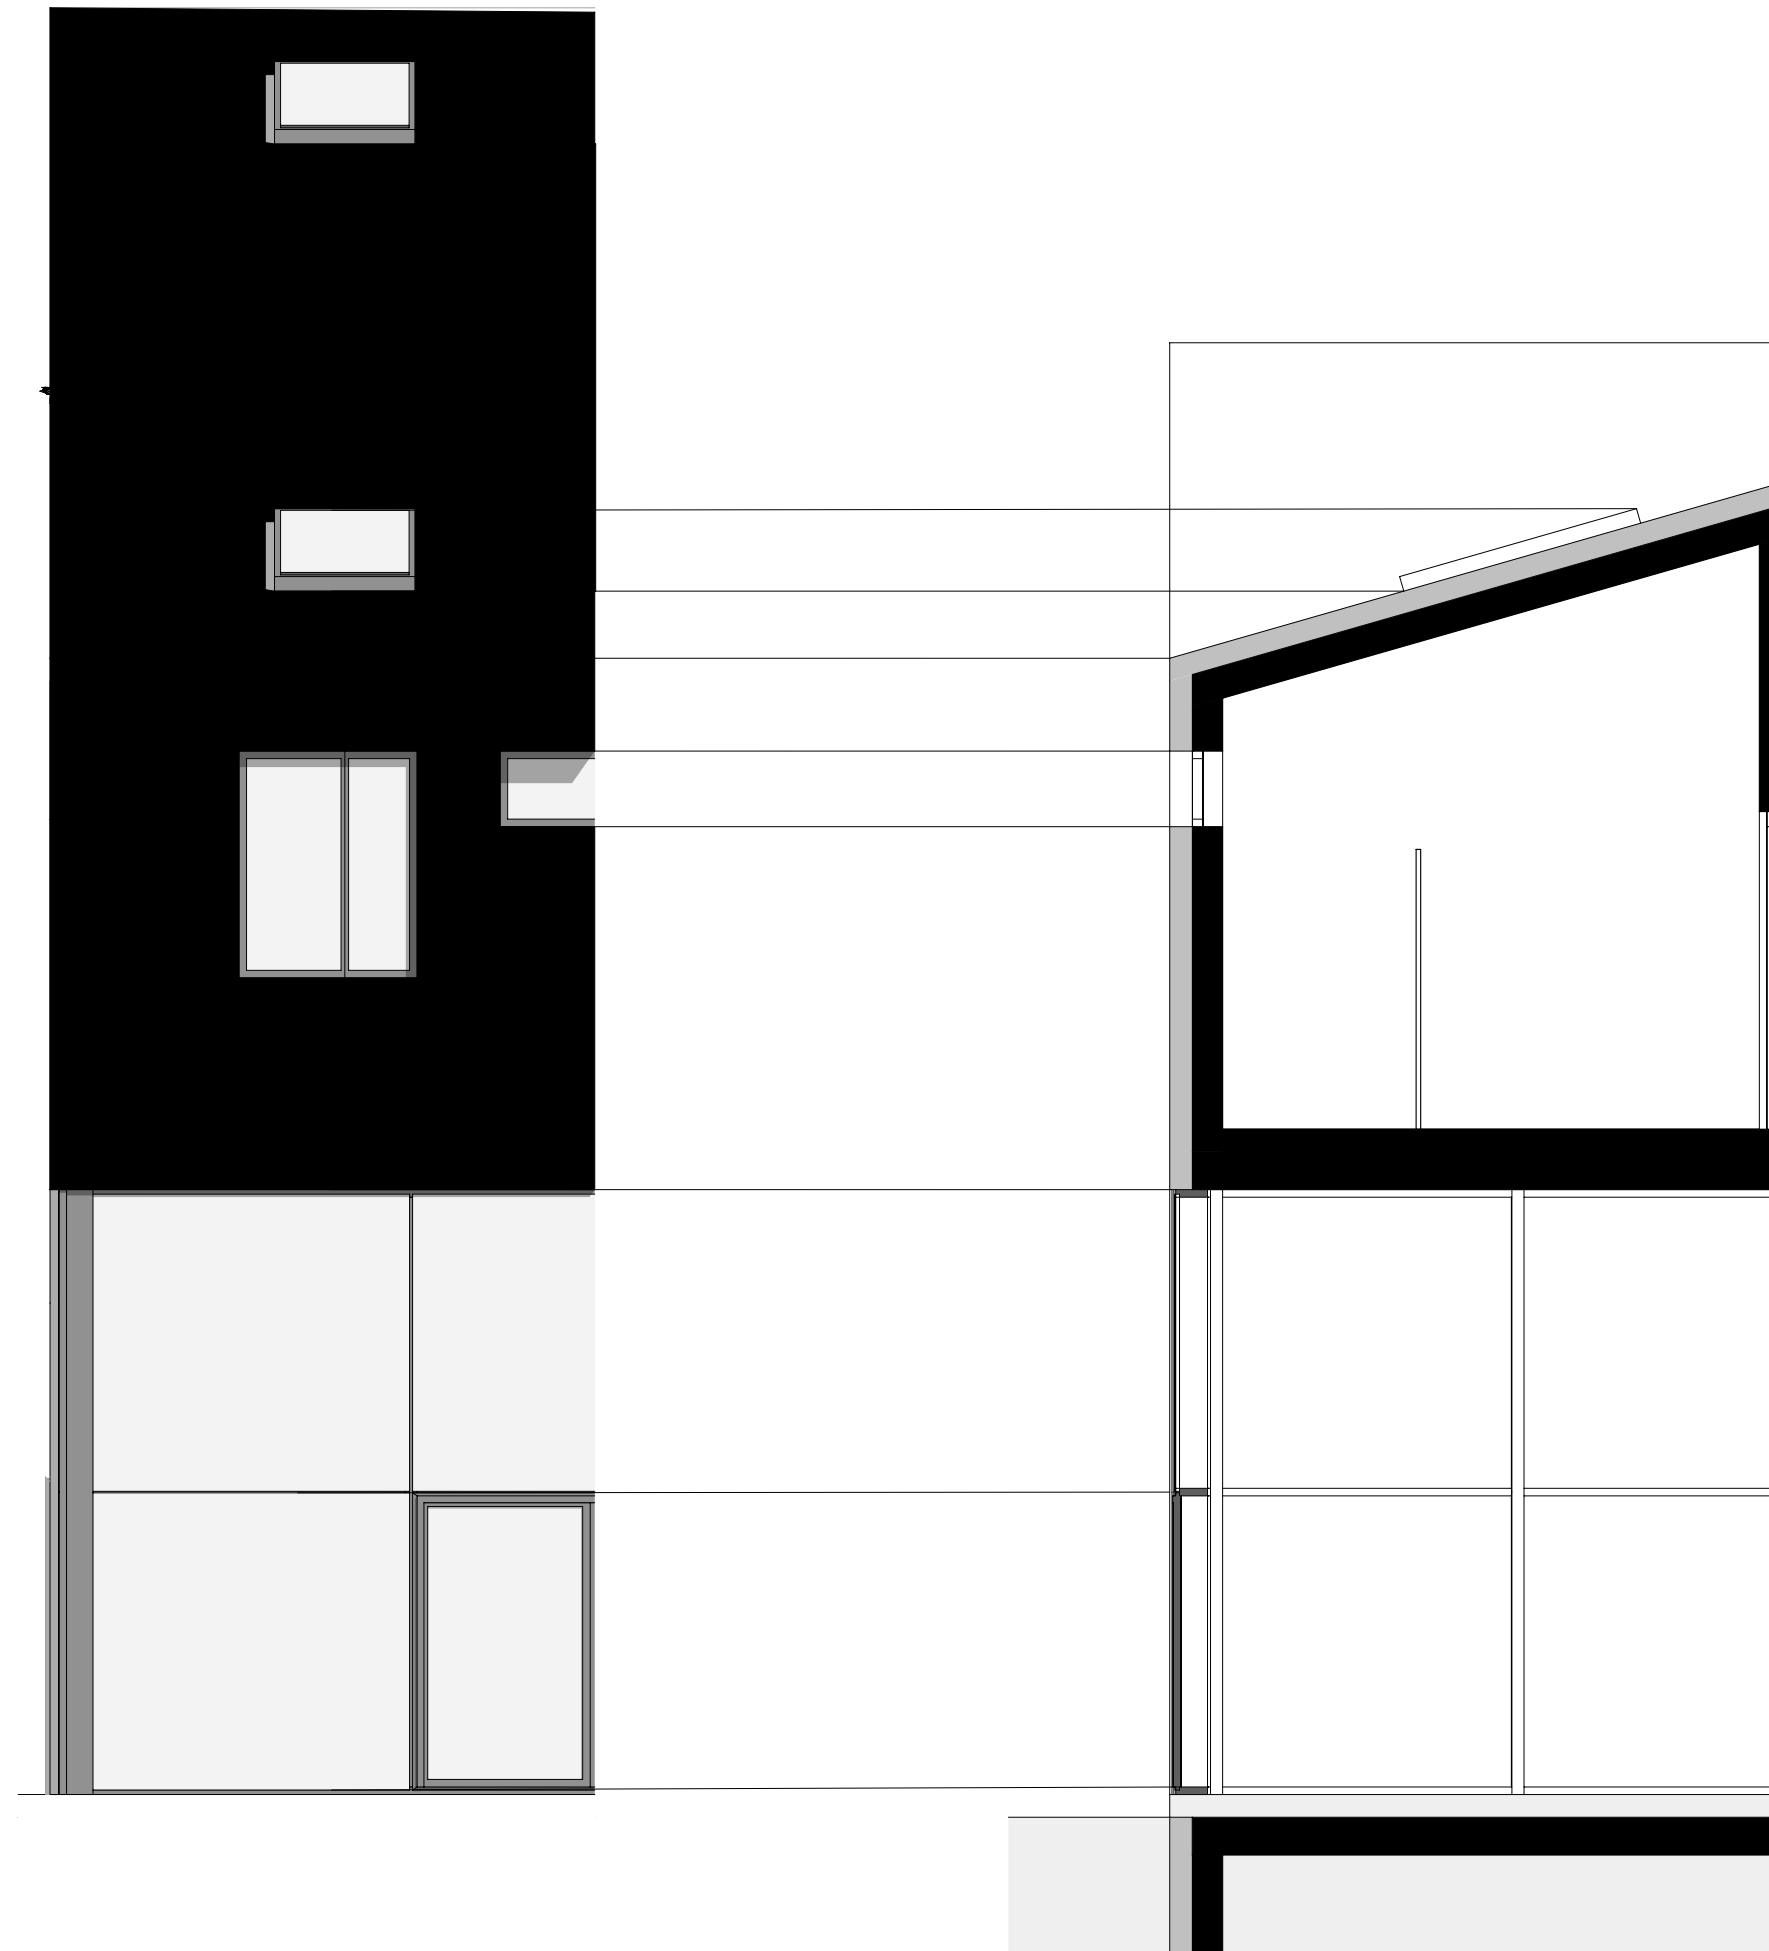

11 FASSADENSCHNITT

STUDIO GEBÄUDELEHRE | PROJEKT 2 | CADLABOR A2

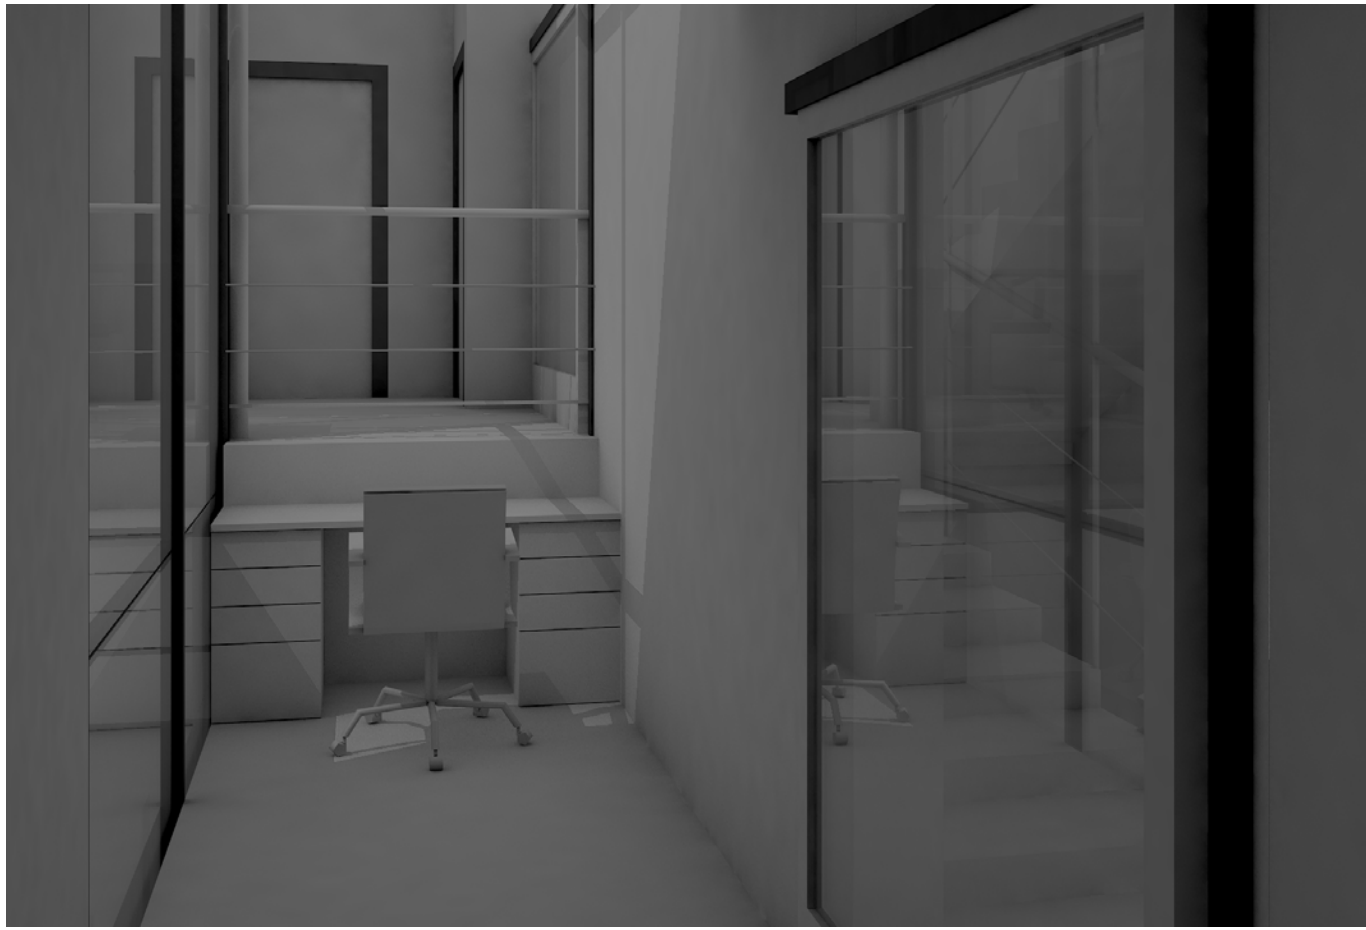



13 MODELLFOTOS
STUDIO GEBÄUDELEHRE | PROJEKT 2 | CADLABOR A2

