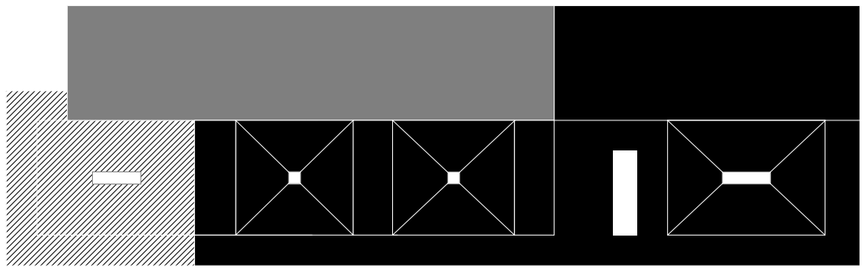

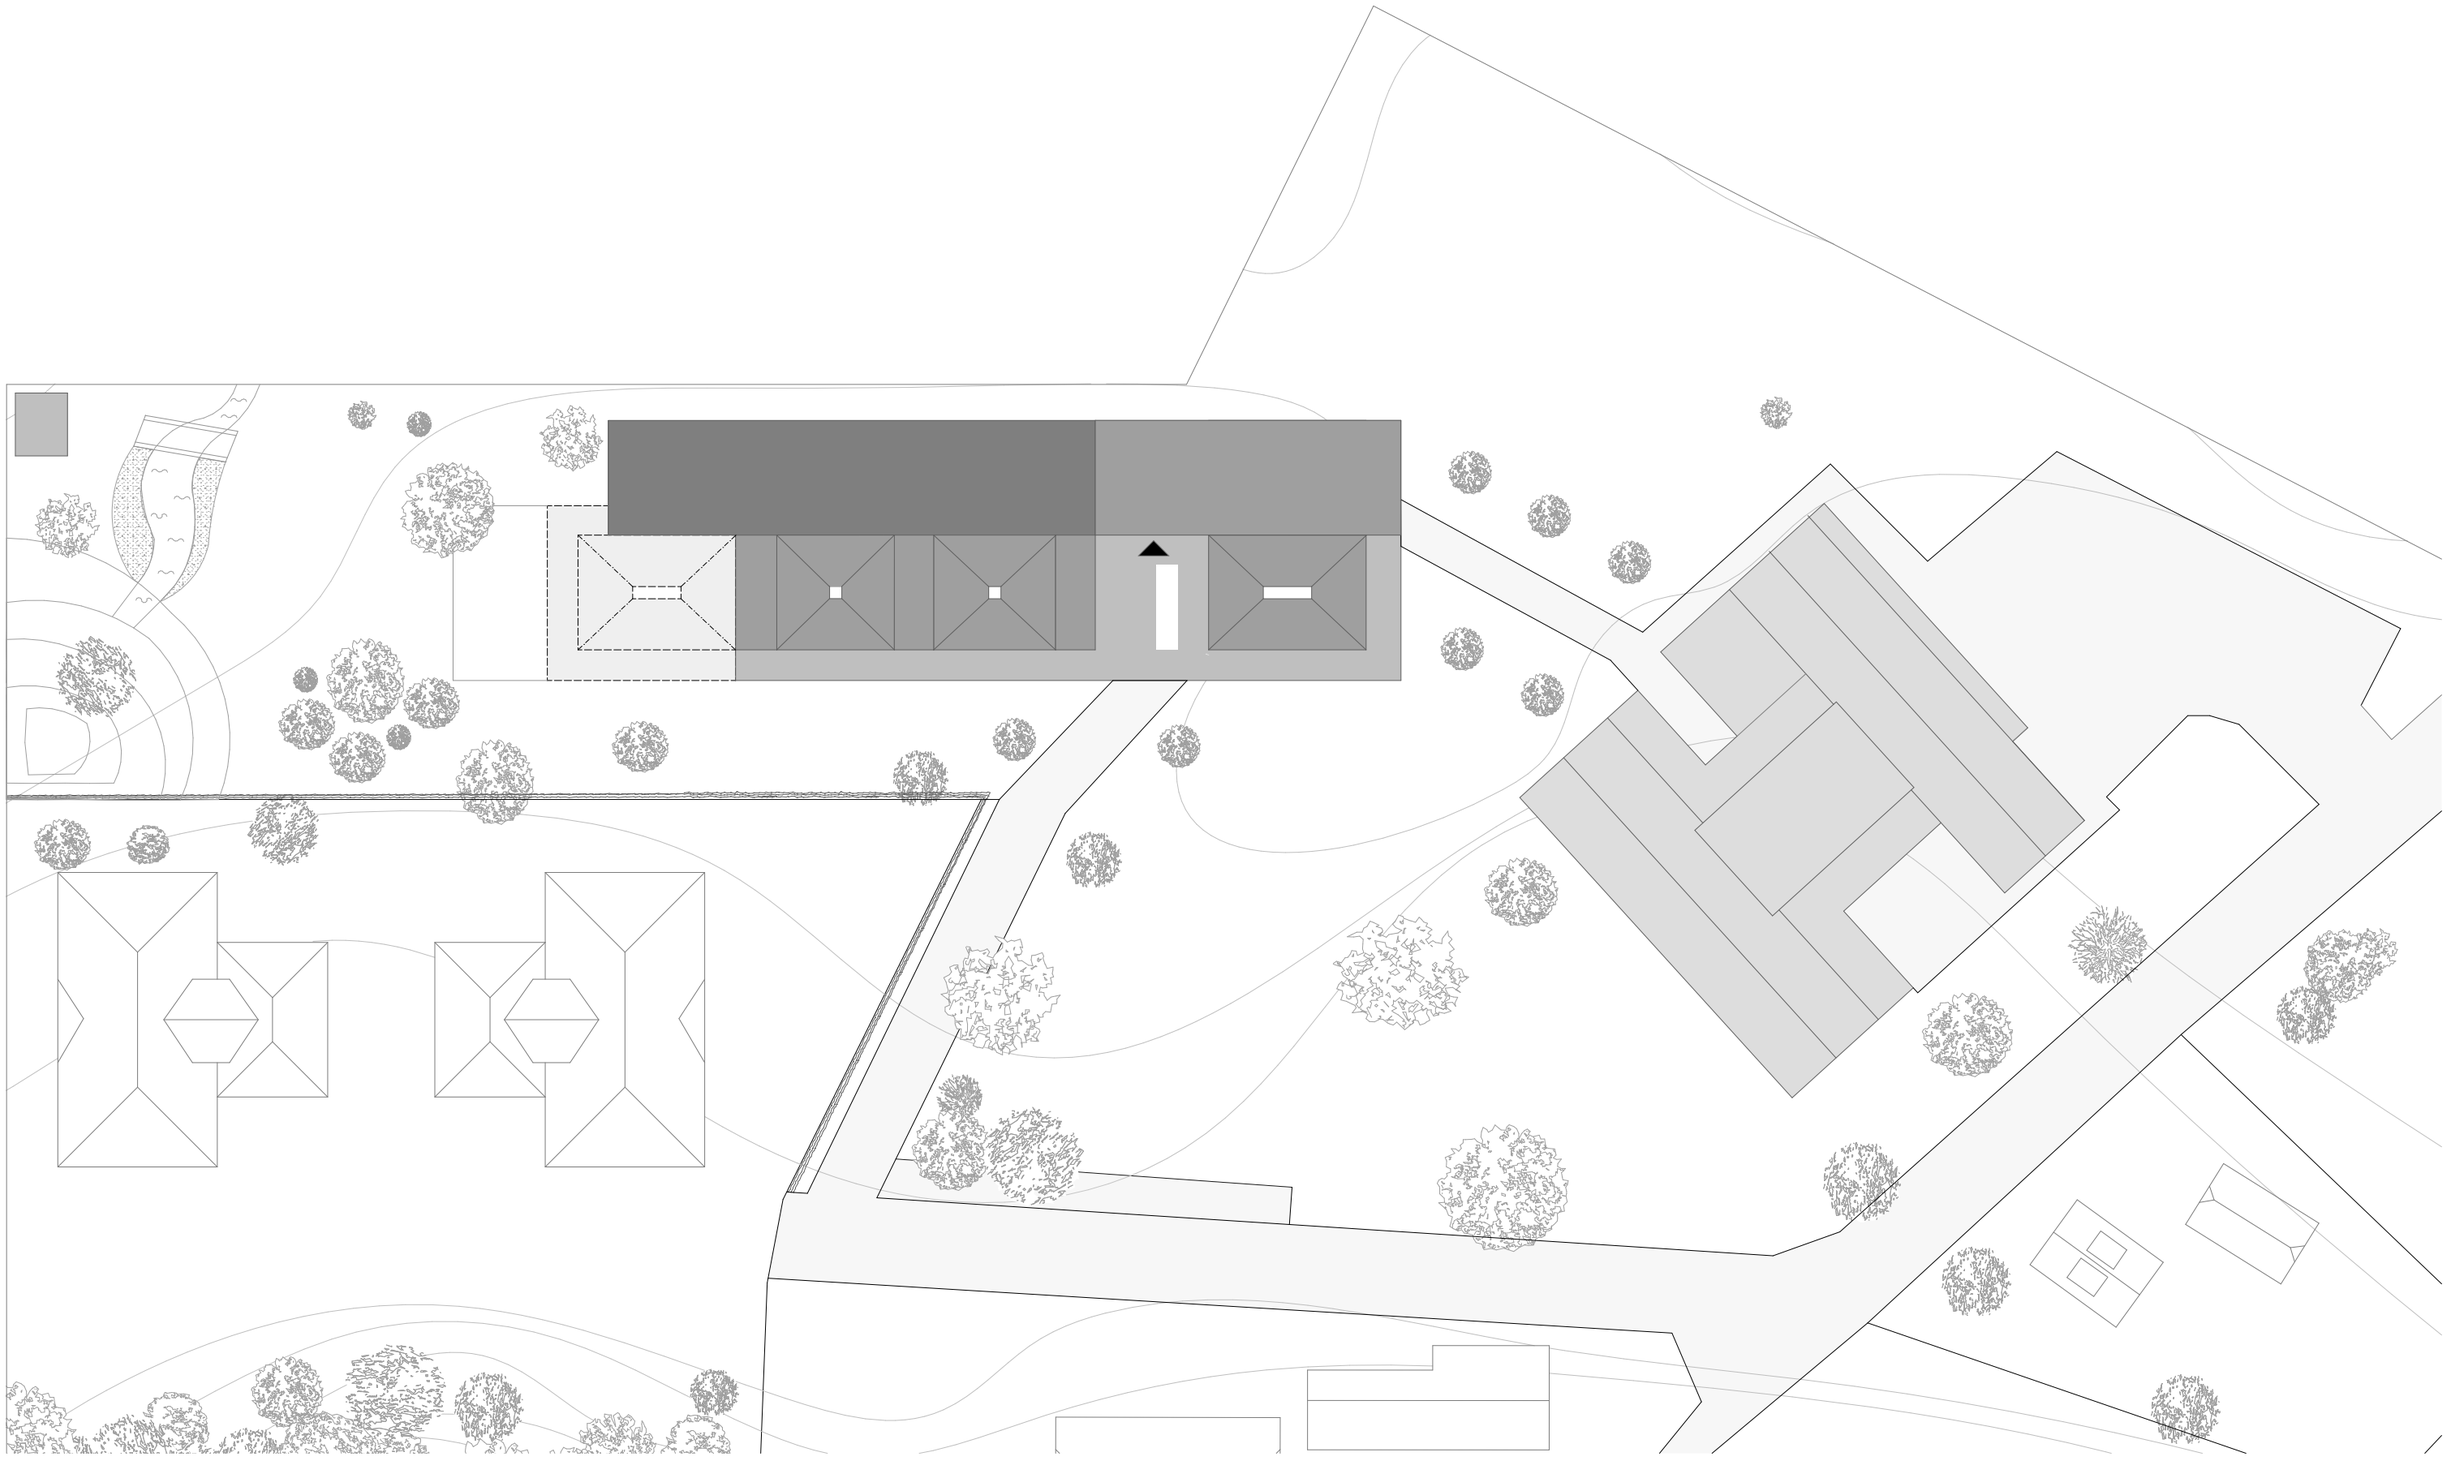

lageplan

0 5 10 15

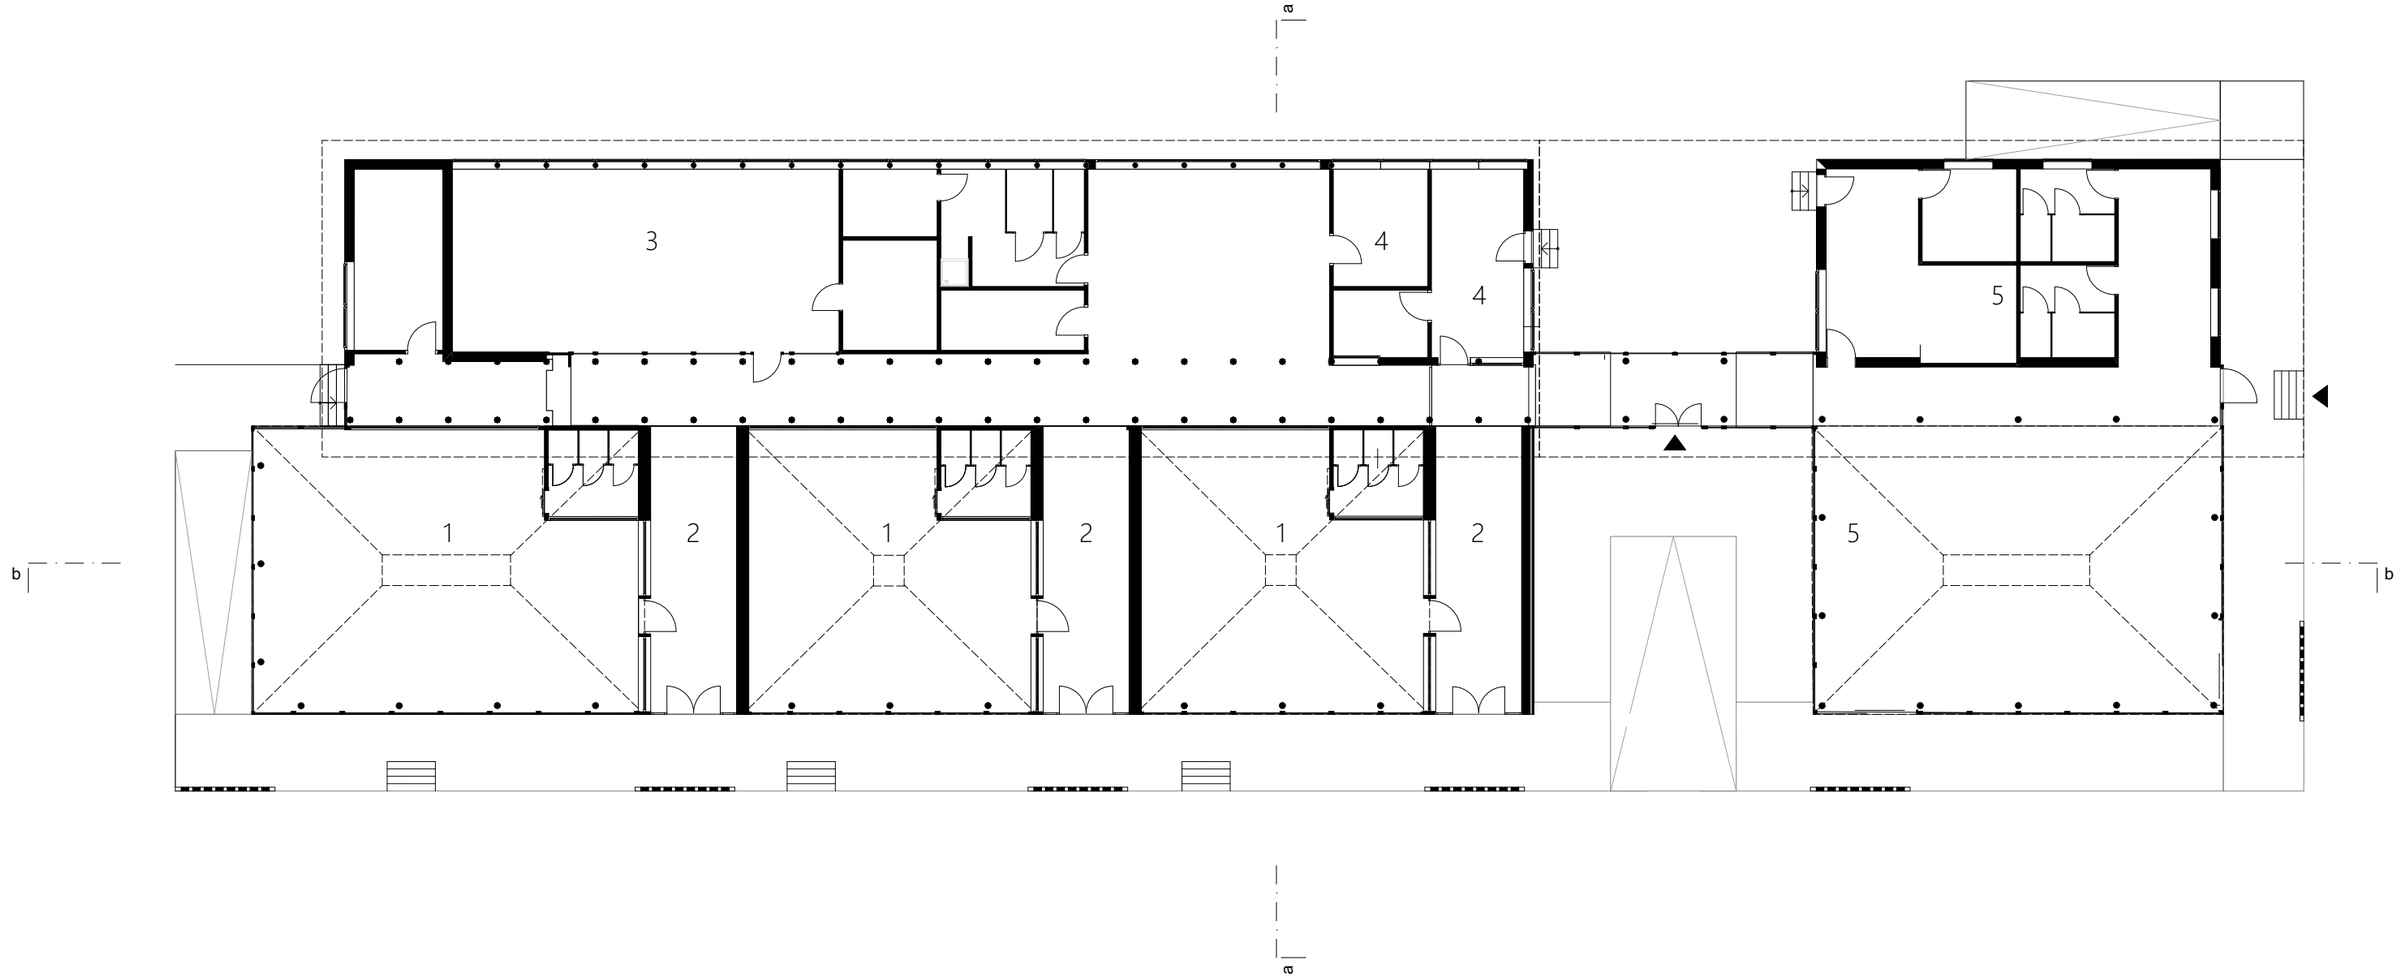

1 gruppenraum | 2 garderobe | 3 bewegungsraum | 4 büro | 5 essbereich | BGF 1.400m² | BGF Erschließung 400m²

grundriss eg | neu

0 1 2 3 4 5

optional

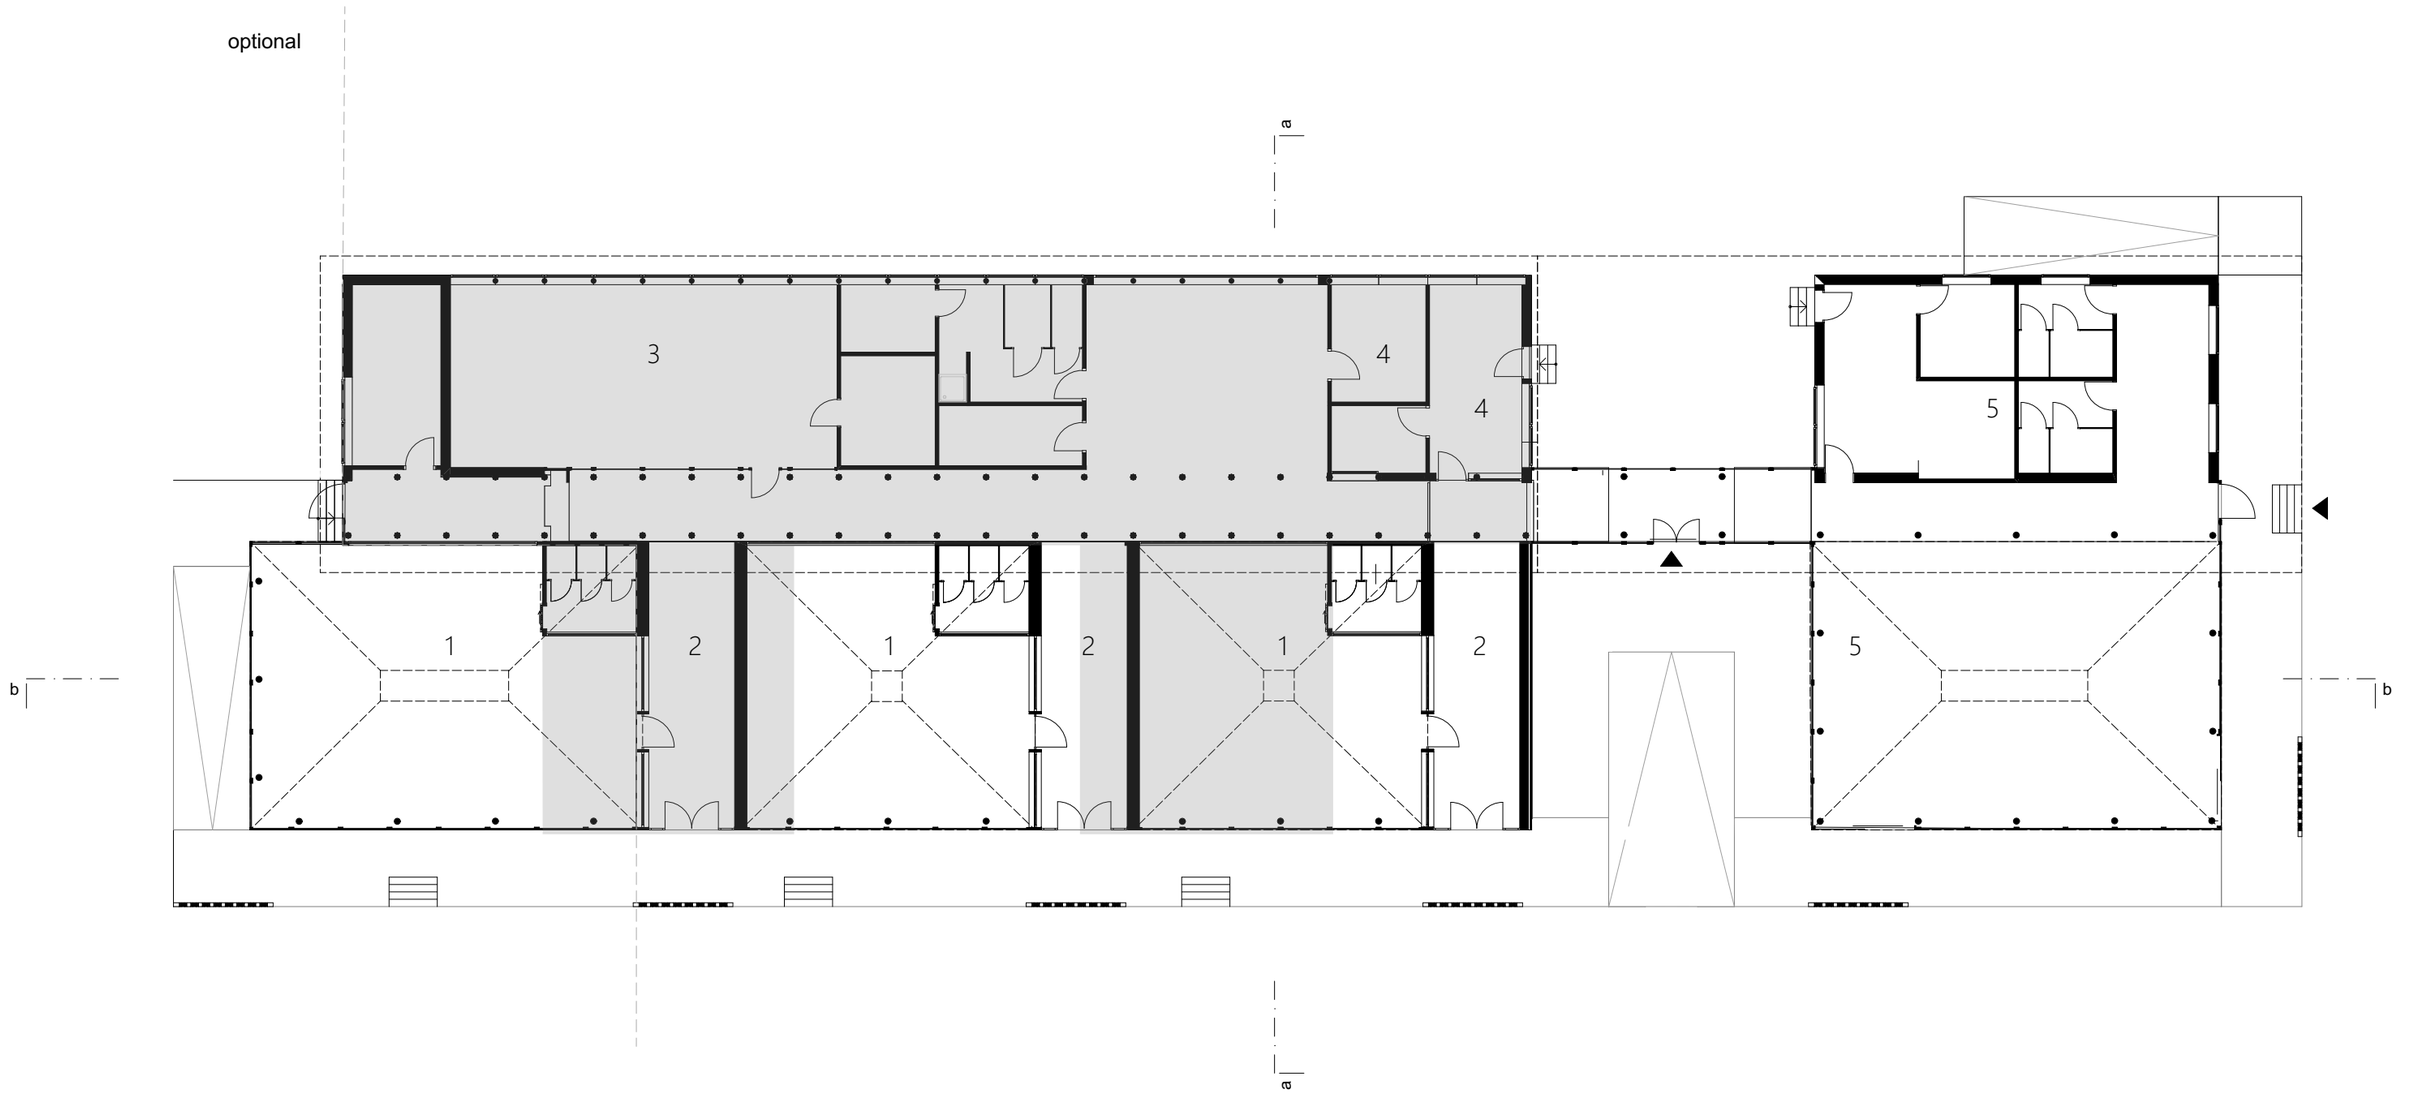

1 gruppenraum | 2 garderobe | 3 bewegungsraum | 4 büro | 5 essbereich

grundriss eg | abbruch - bestand -neu

0 1 2 3 4 5

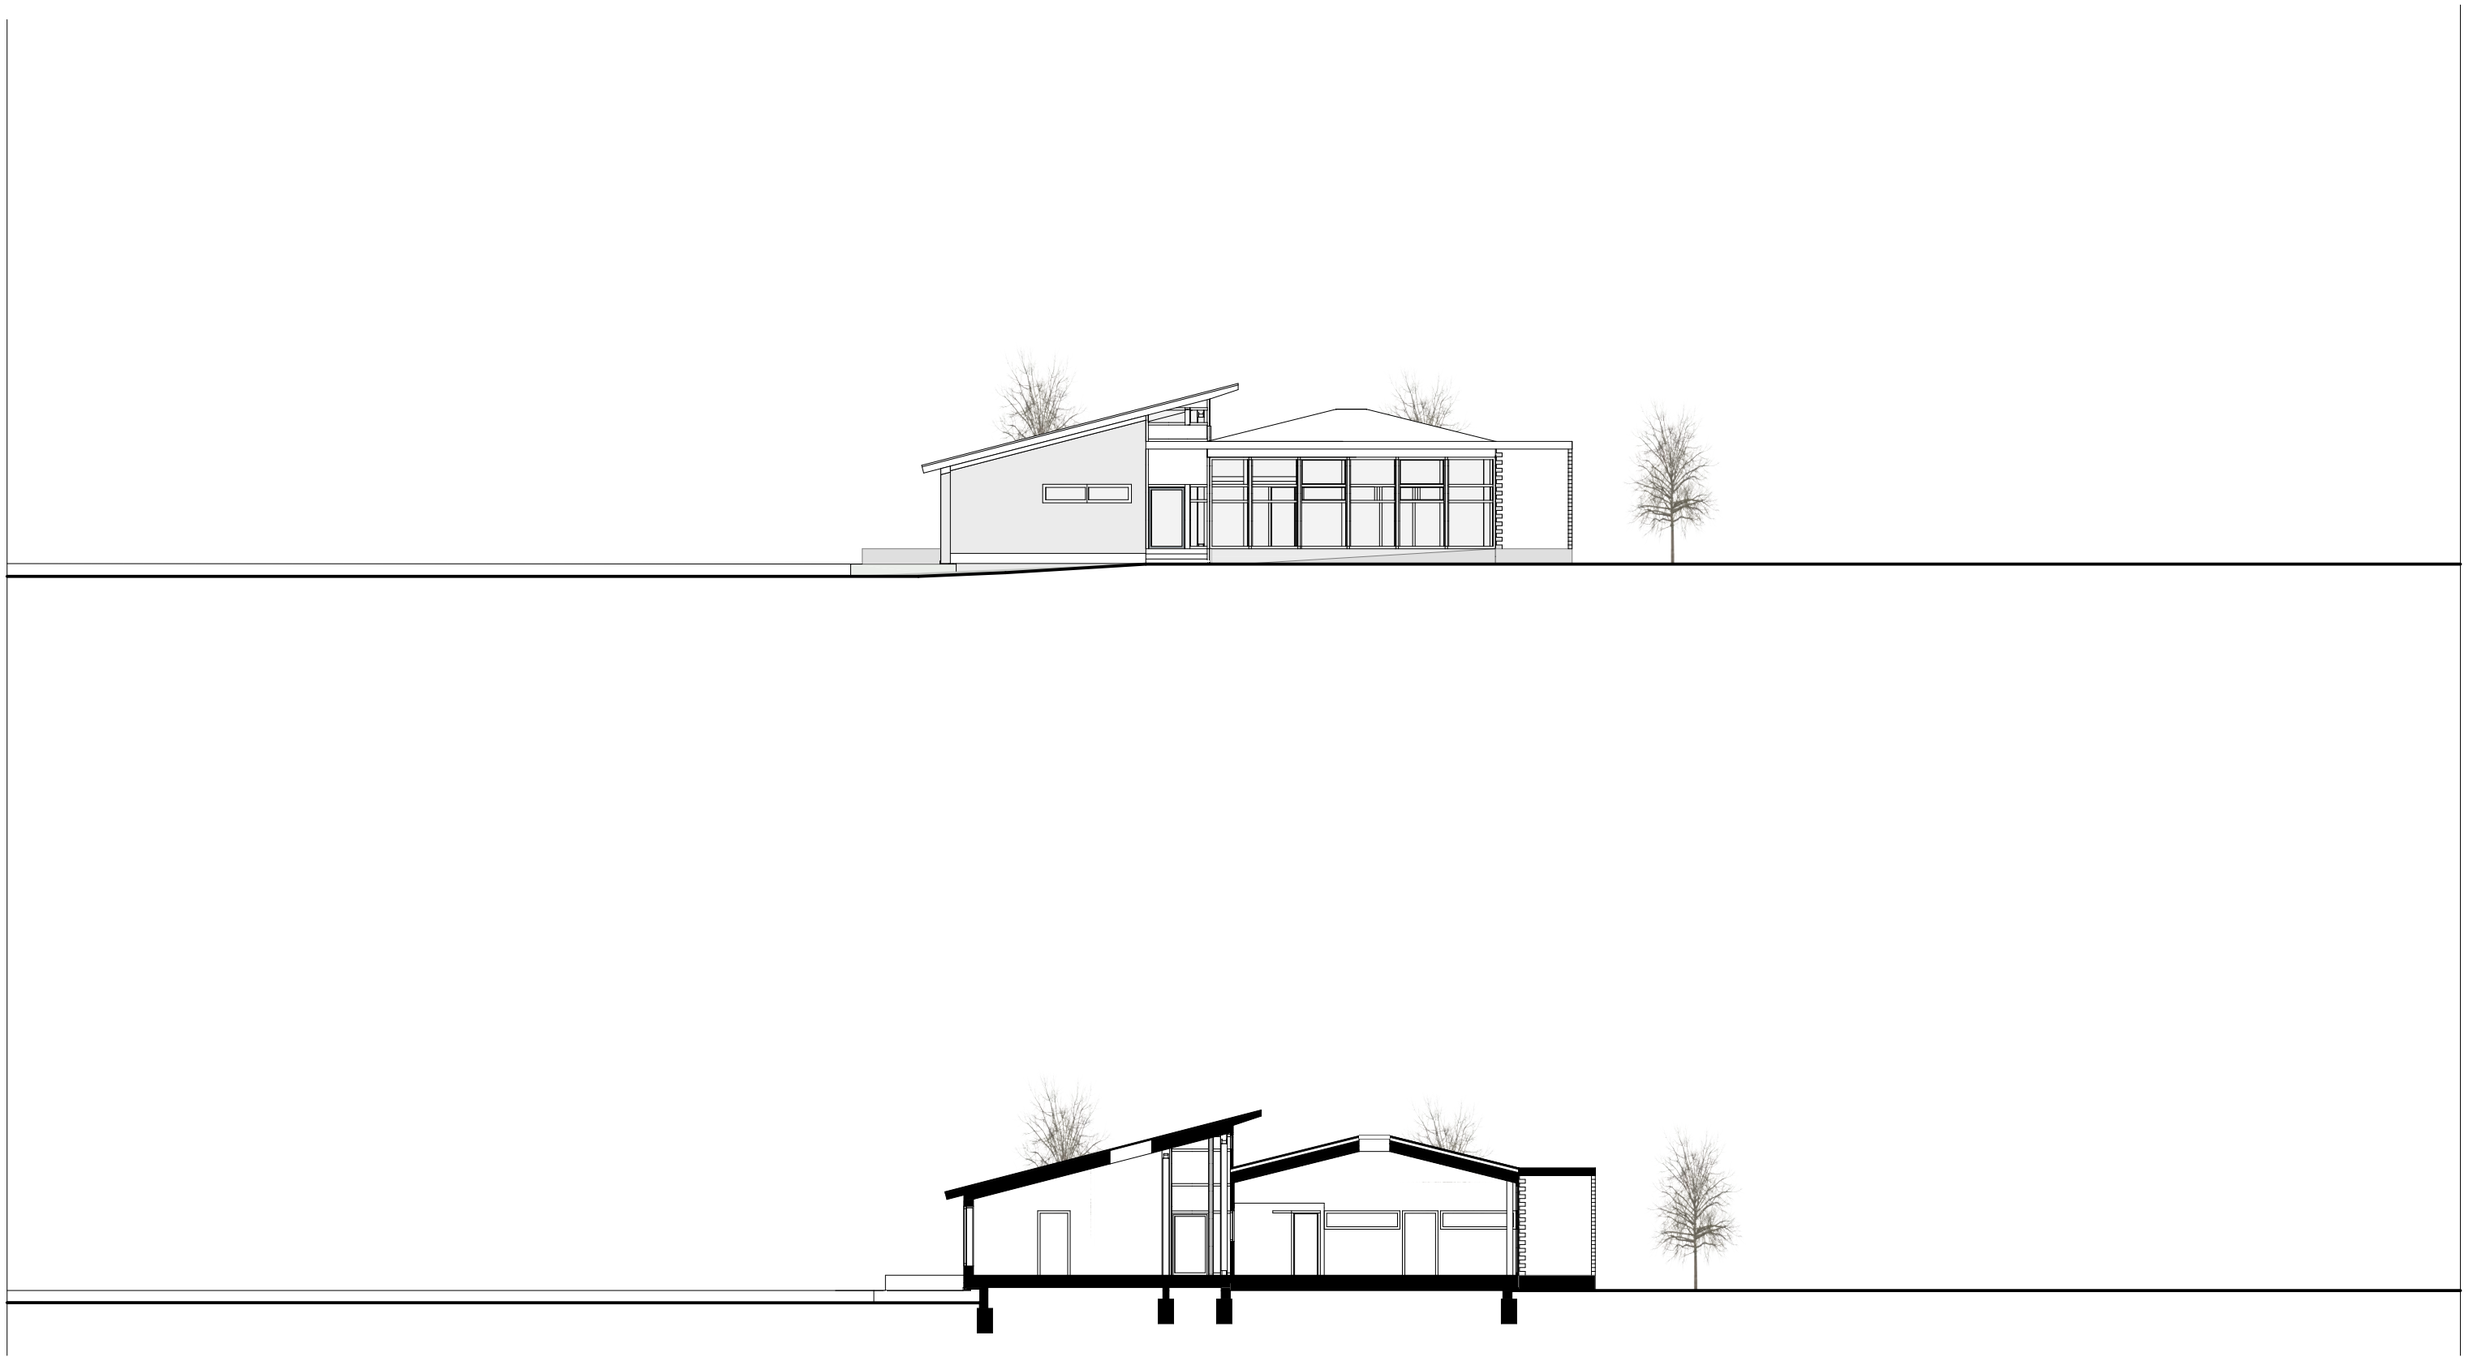

ansicht 01 | schnitt a-a

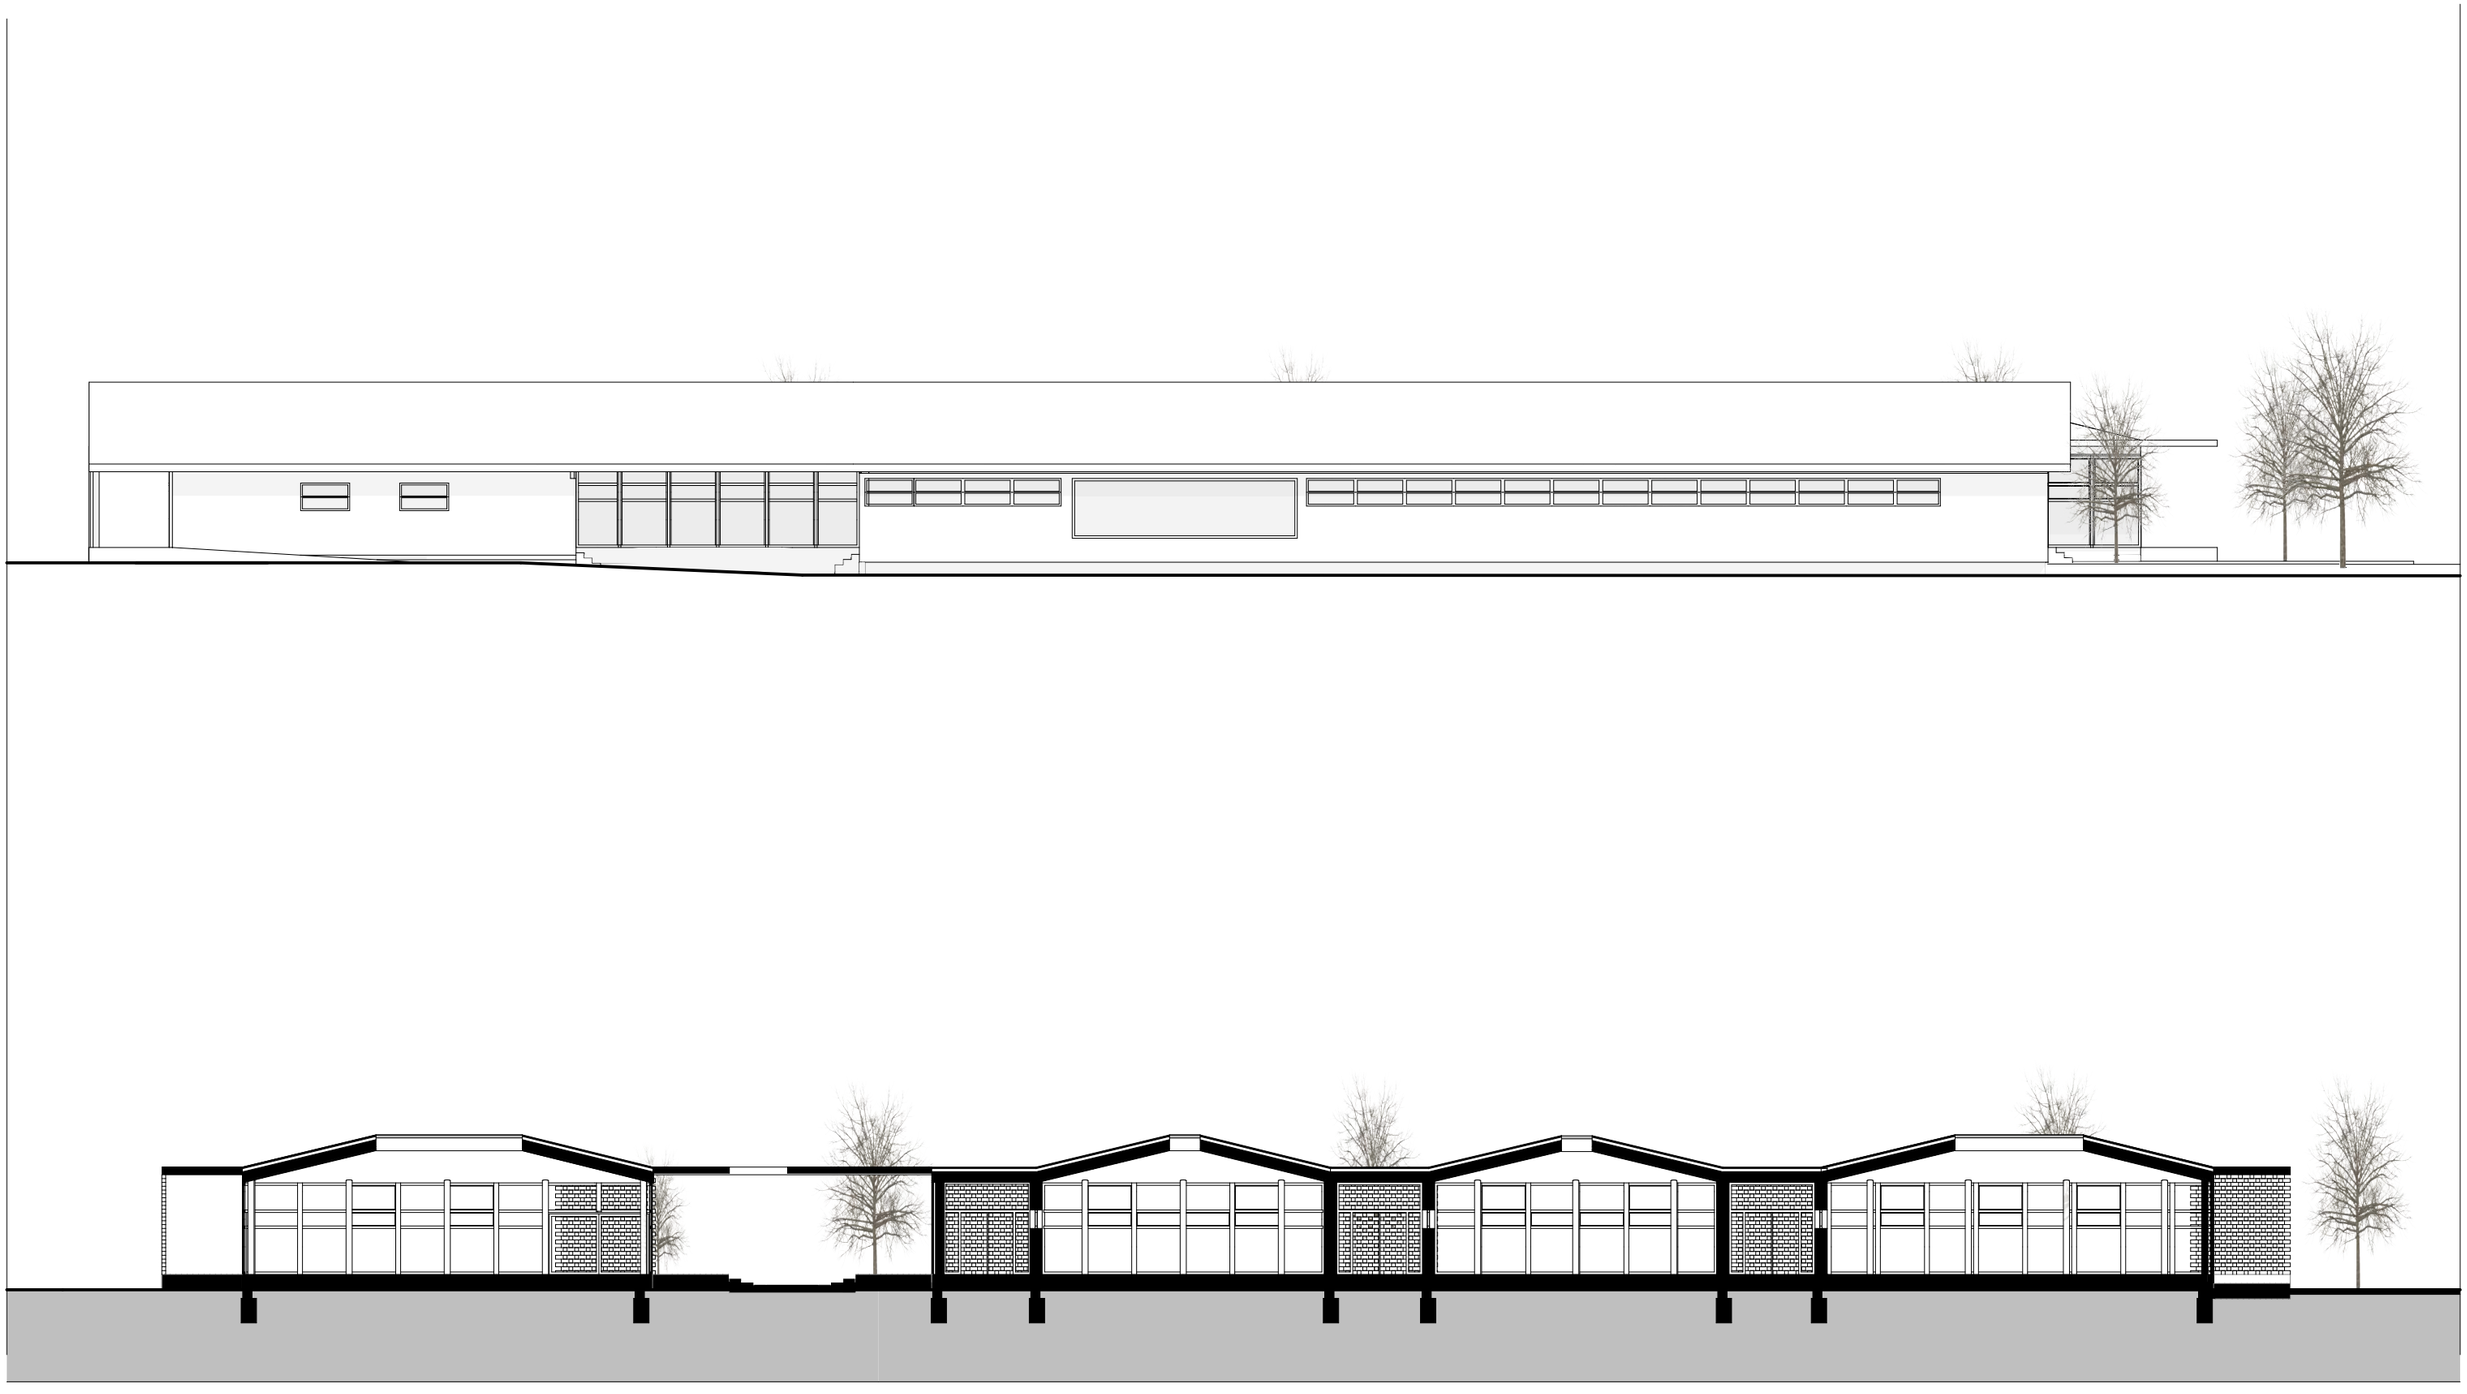

ansicht 02 | schnitt b-b

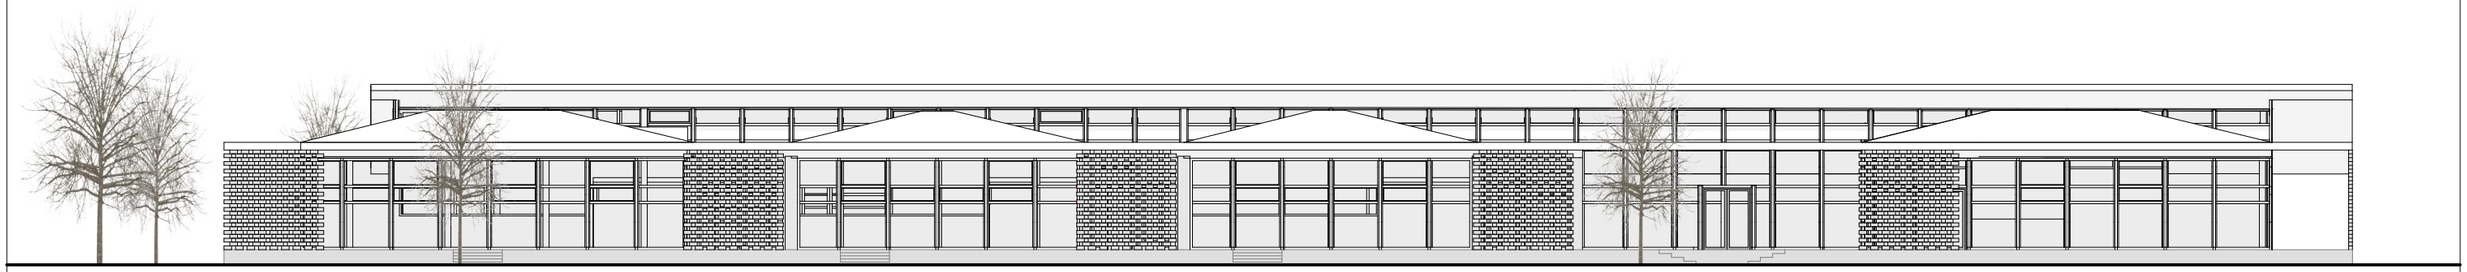

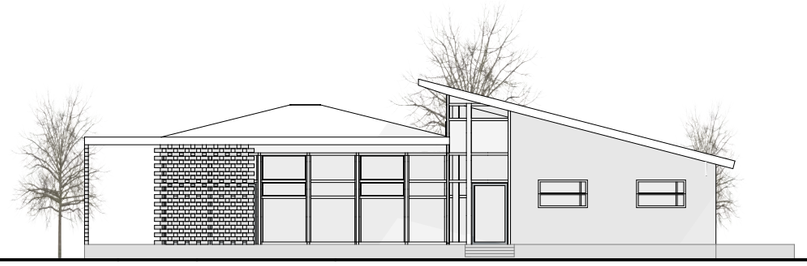

ansichten

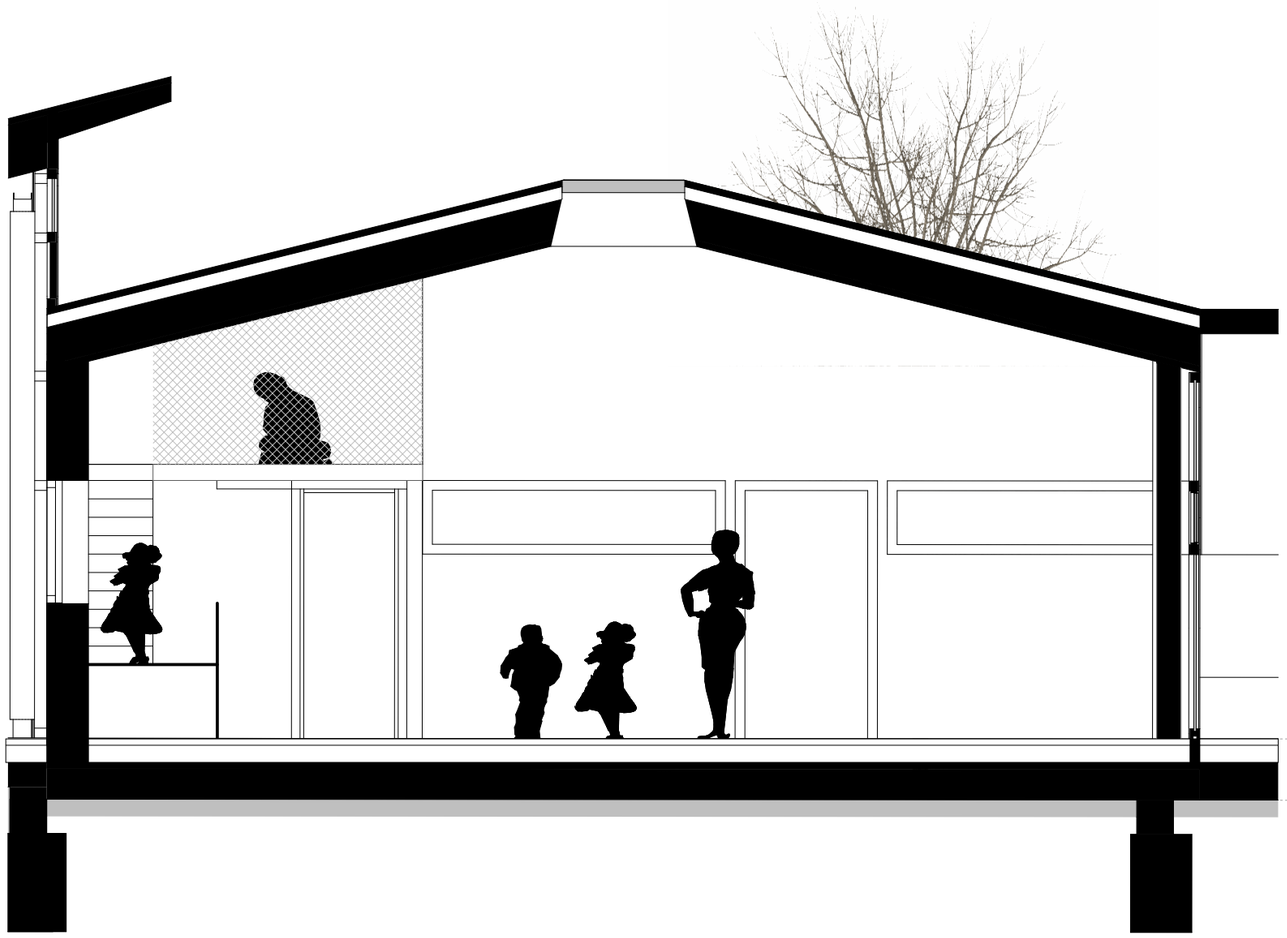

schnitt

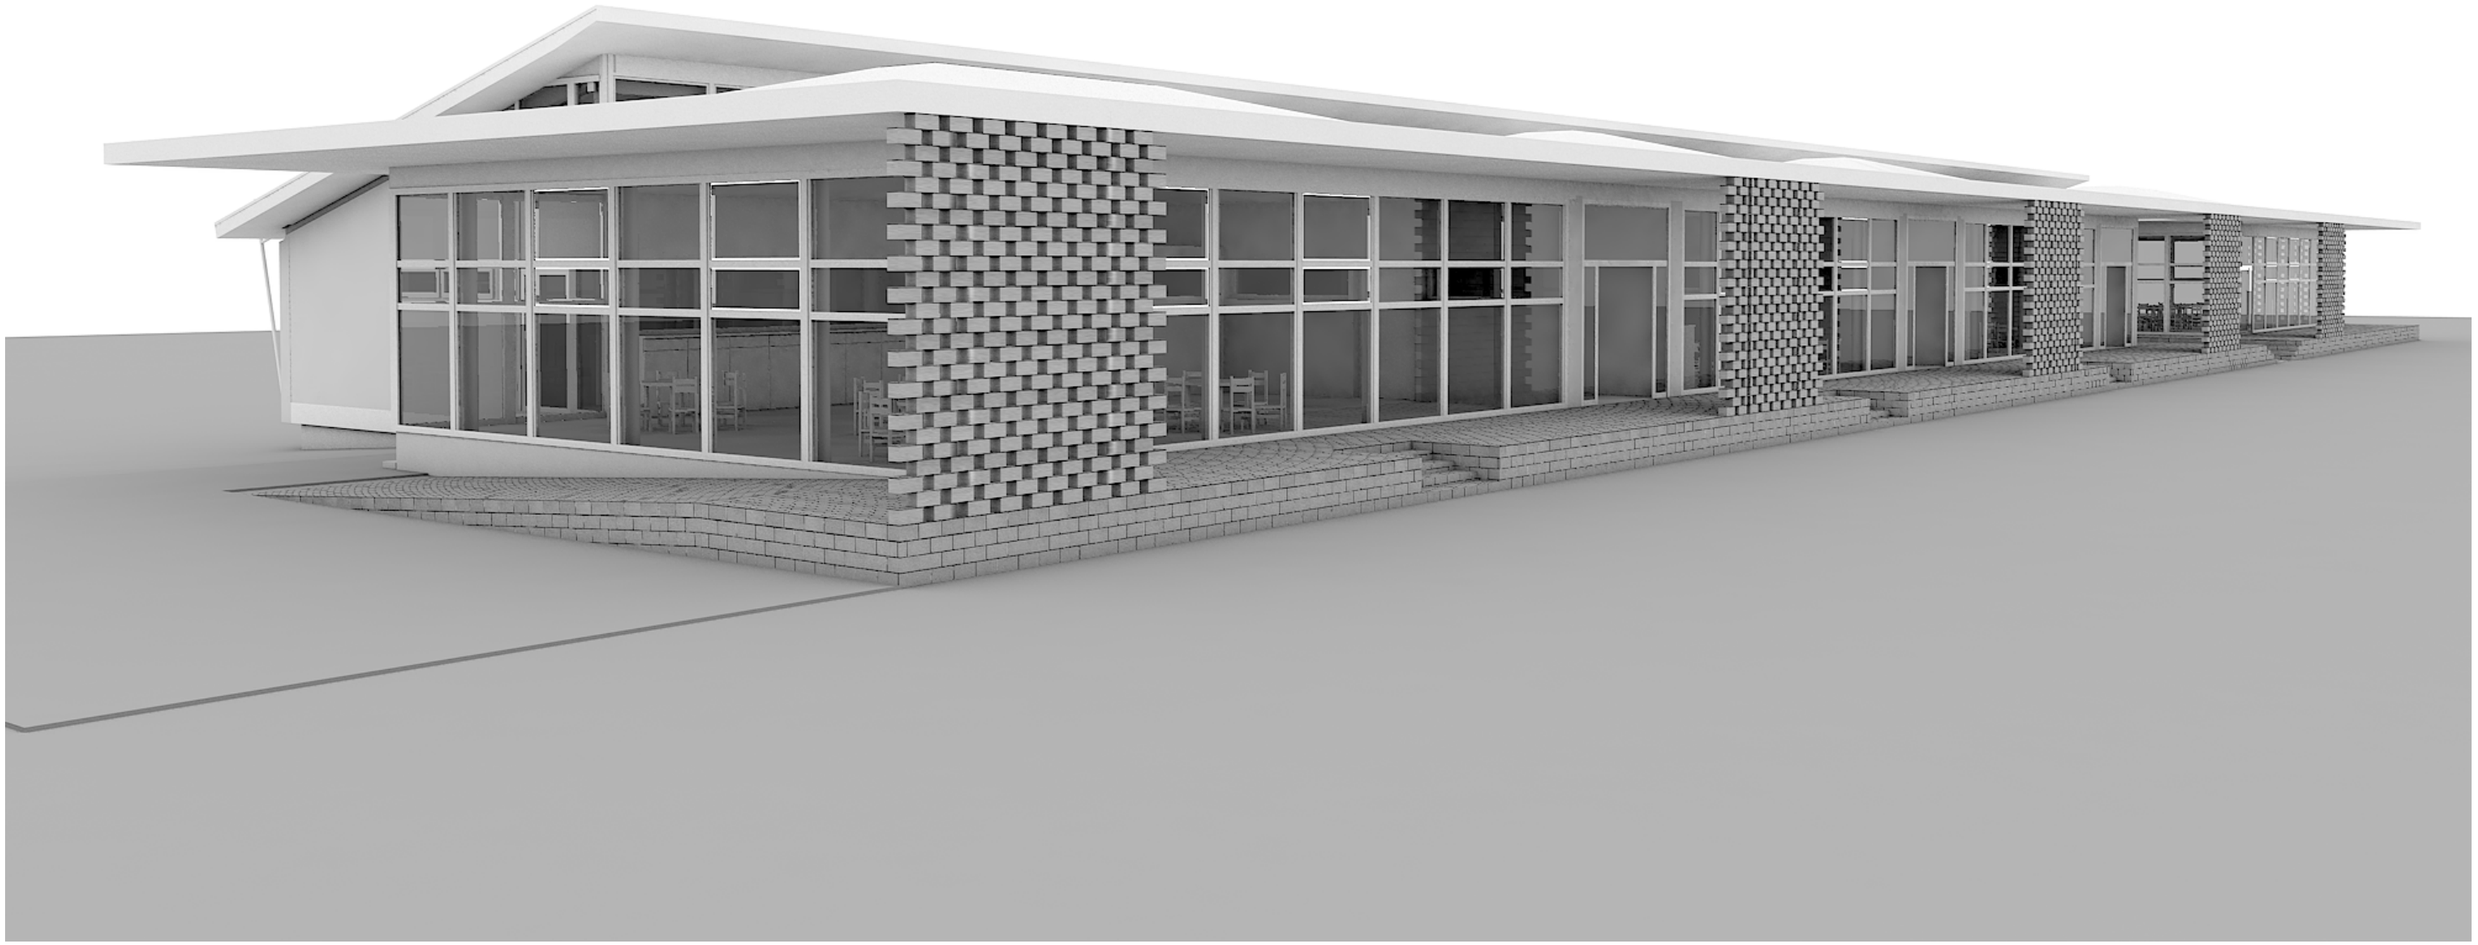

visualisierung 01

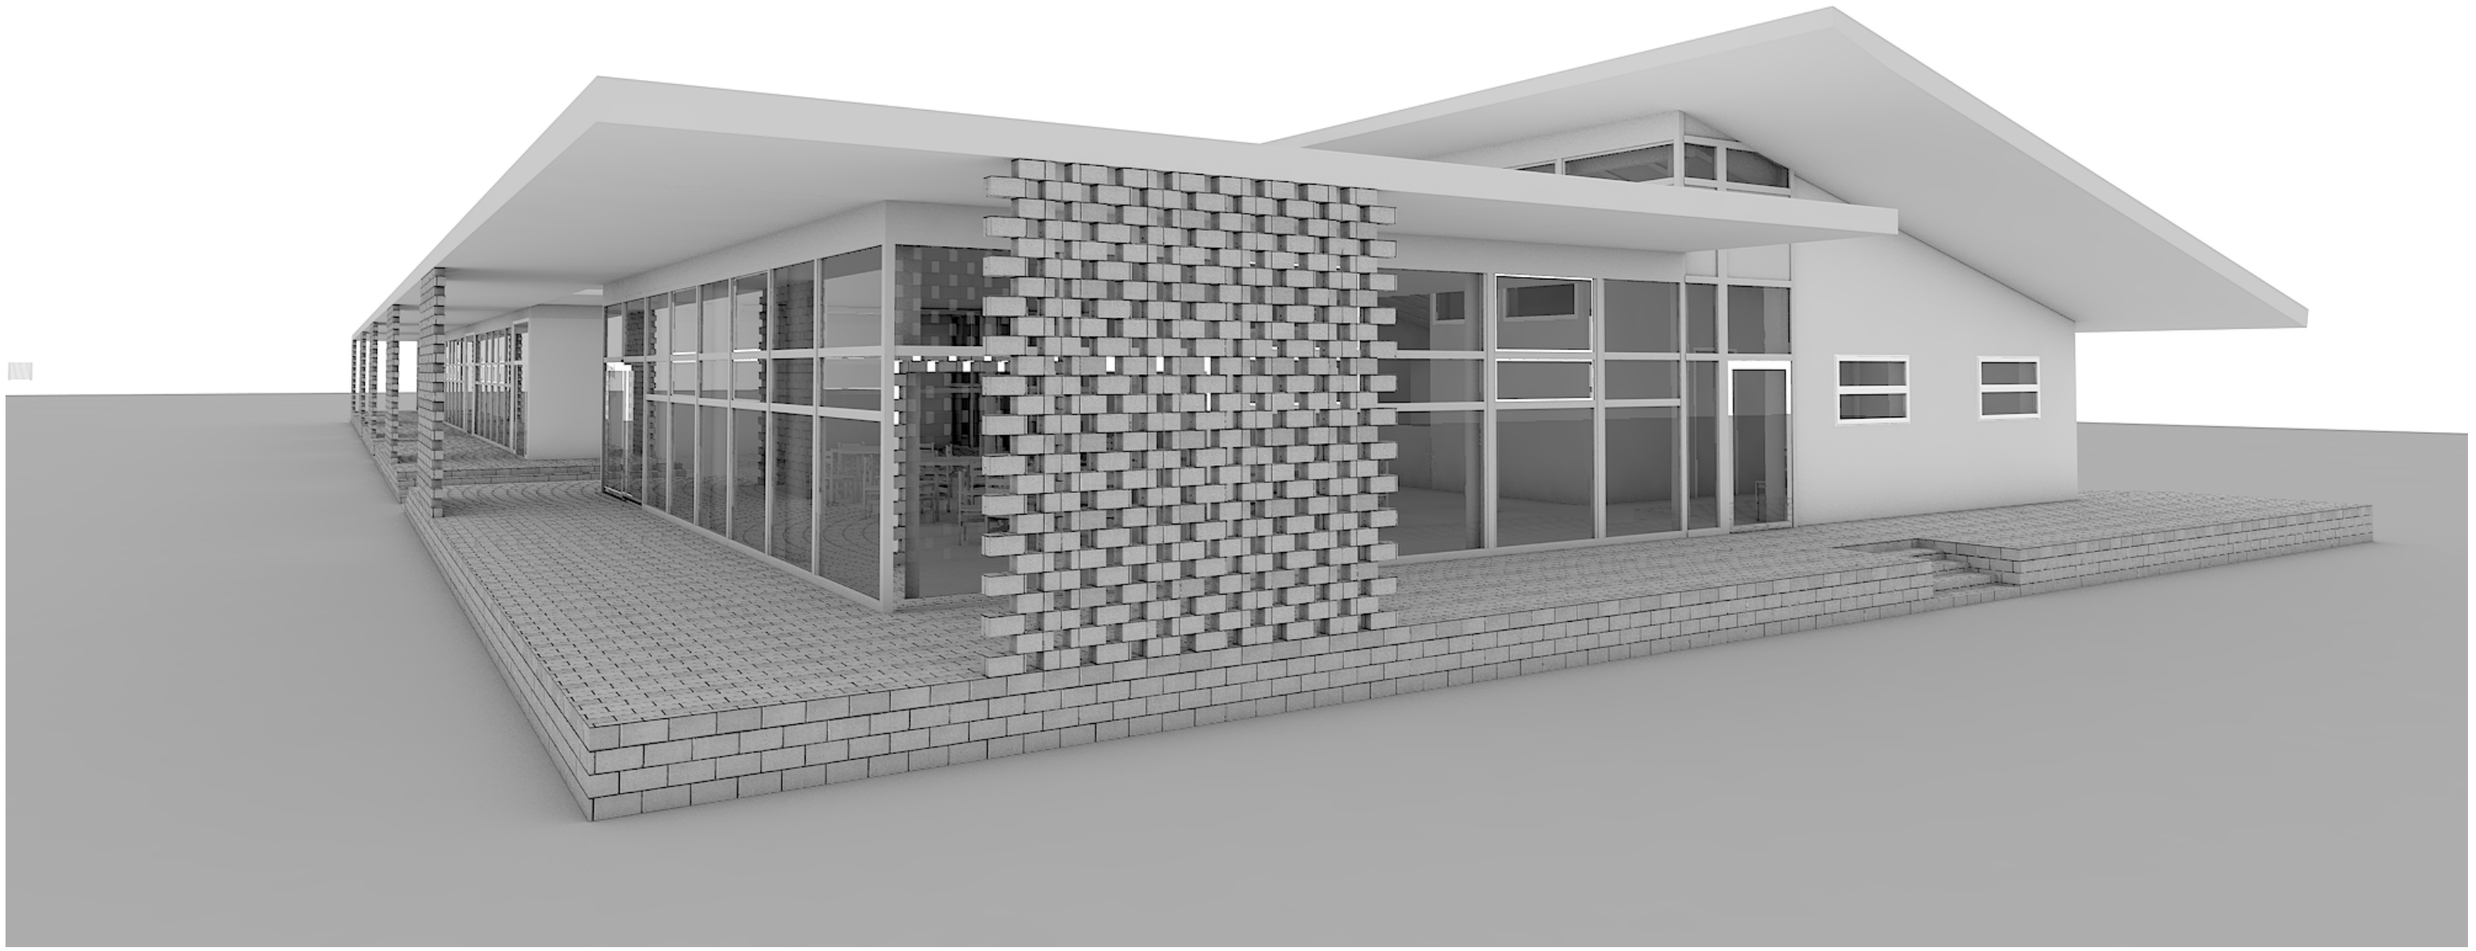

visualisierung 02

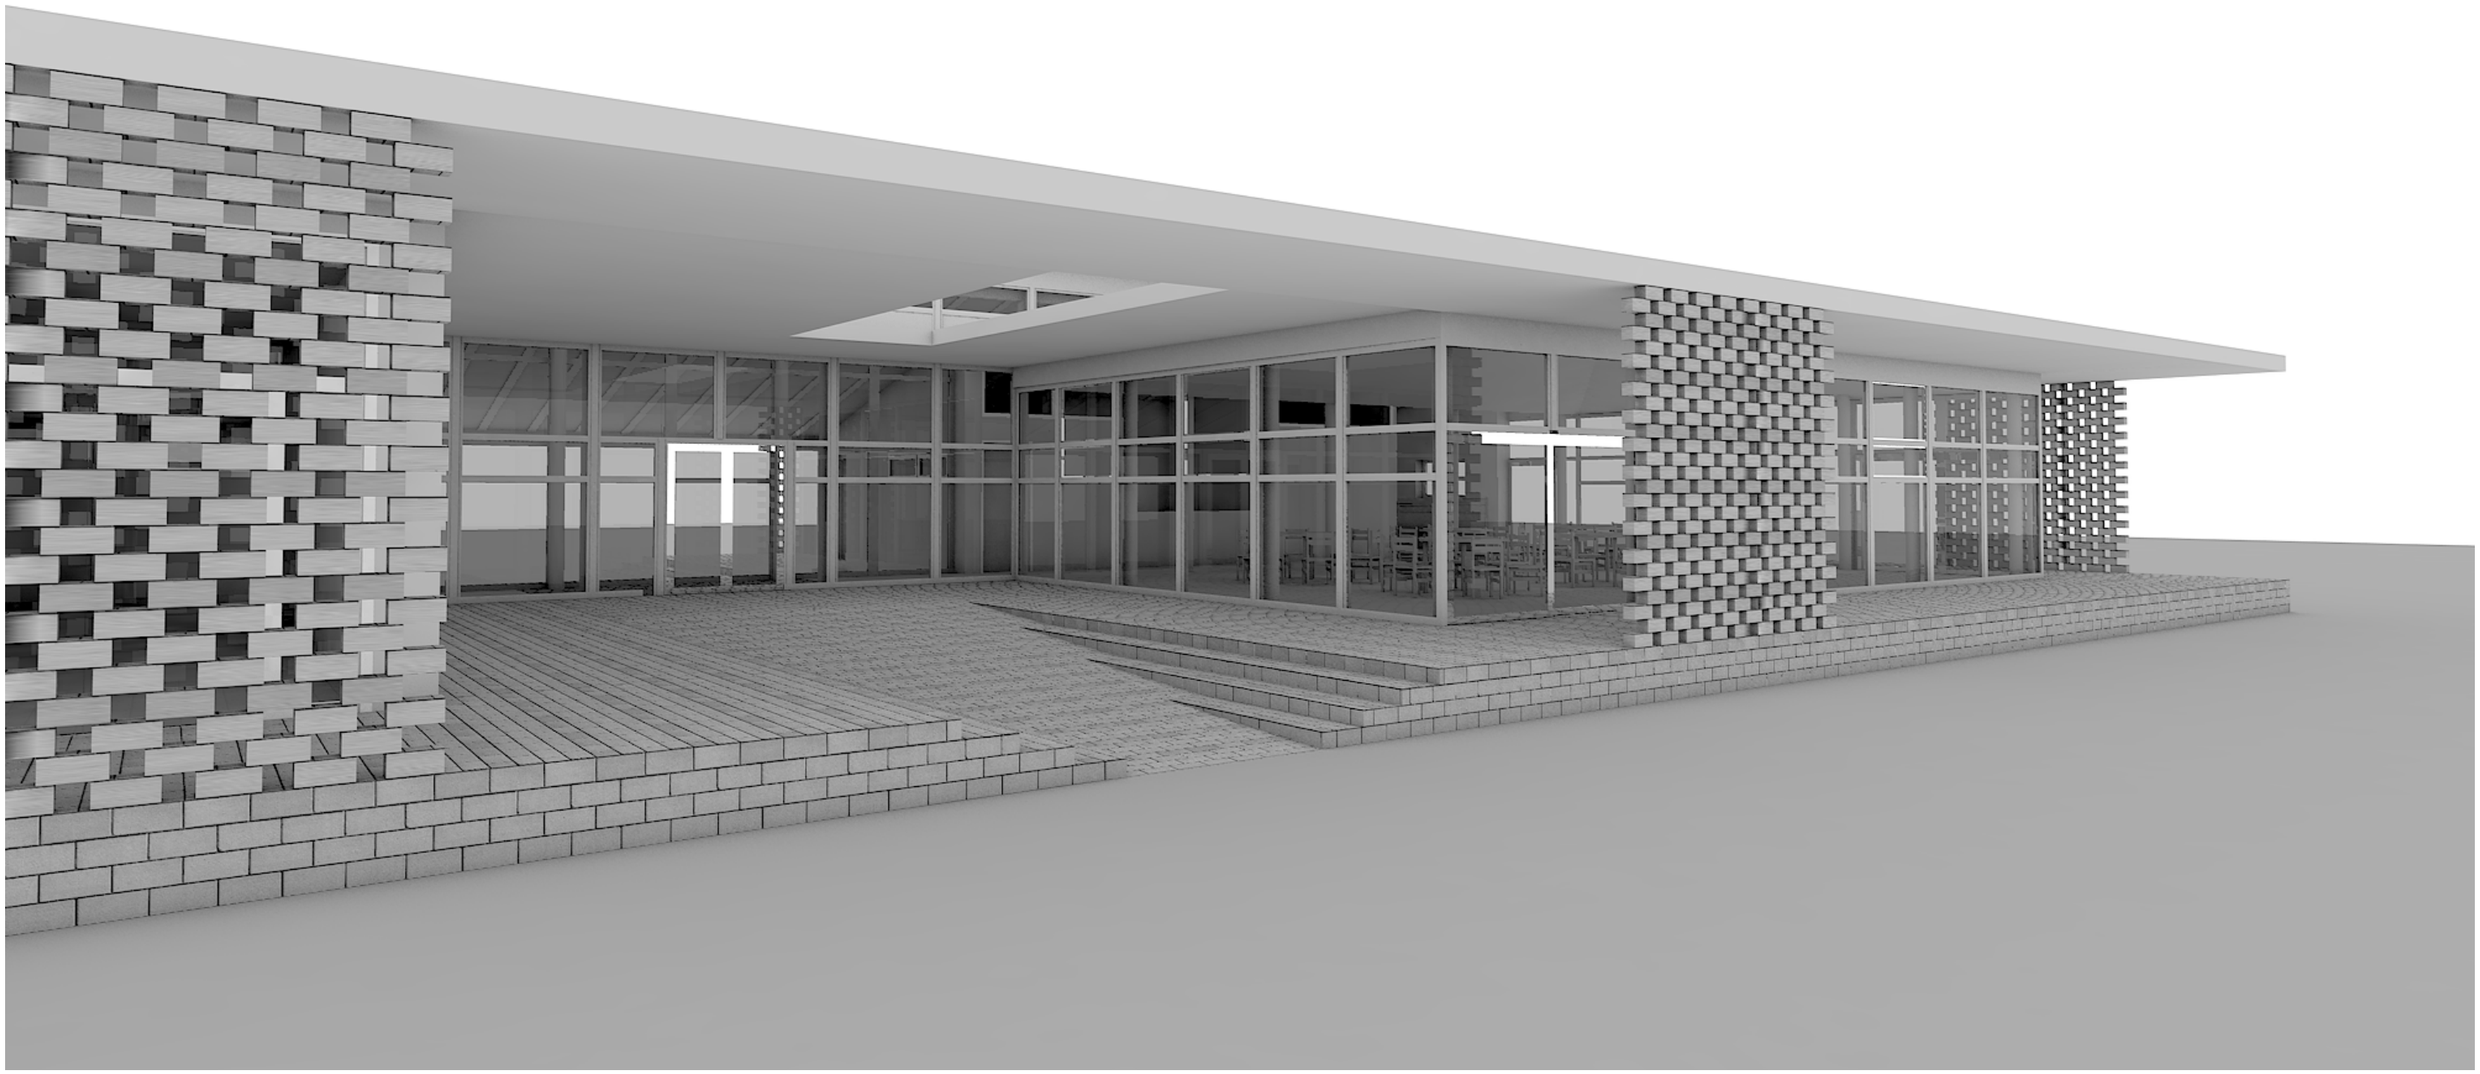

visualisierung 03

modellfoto 01

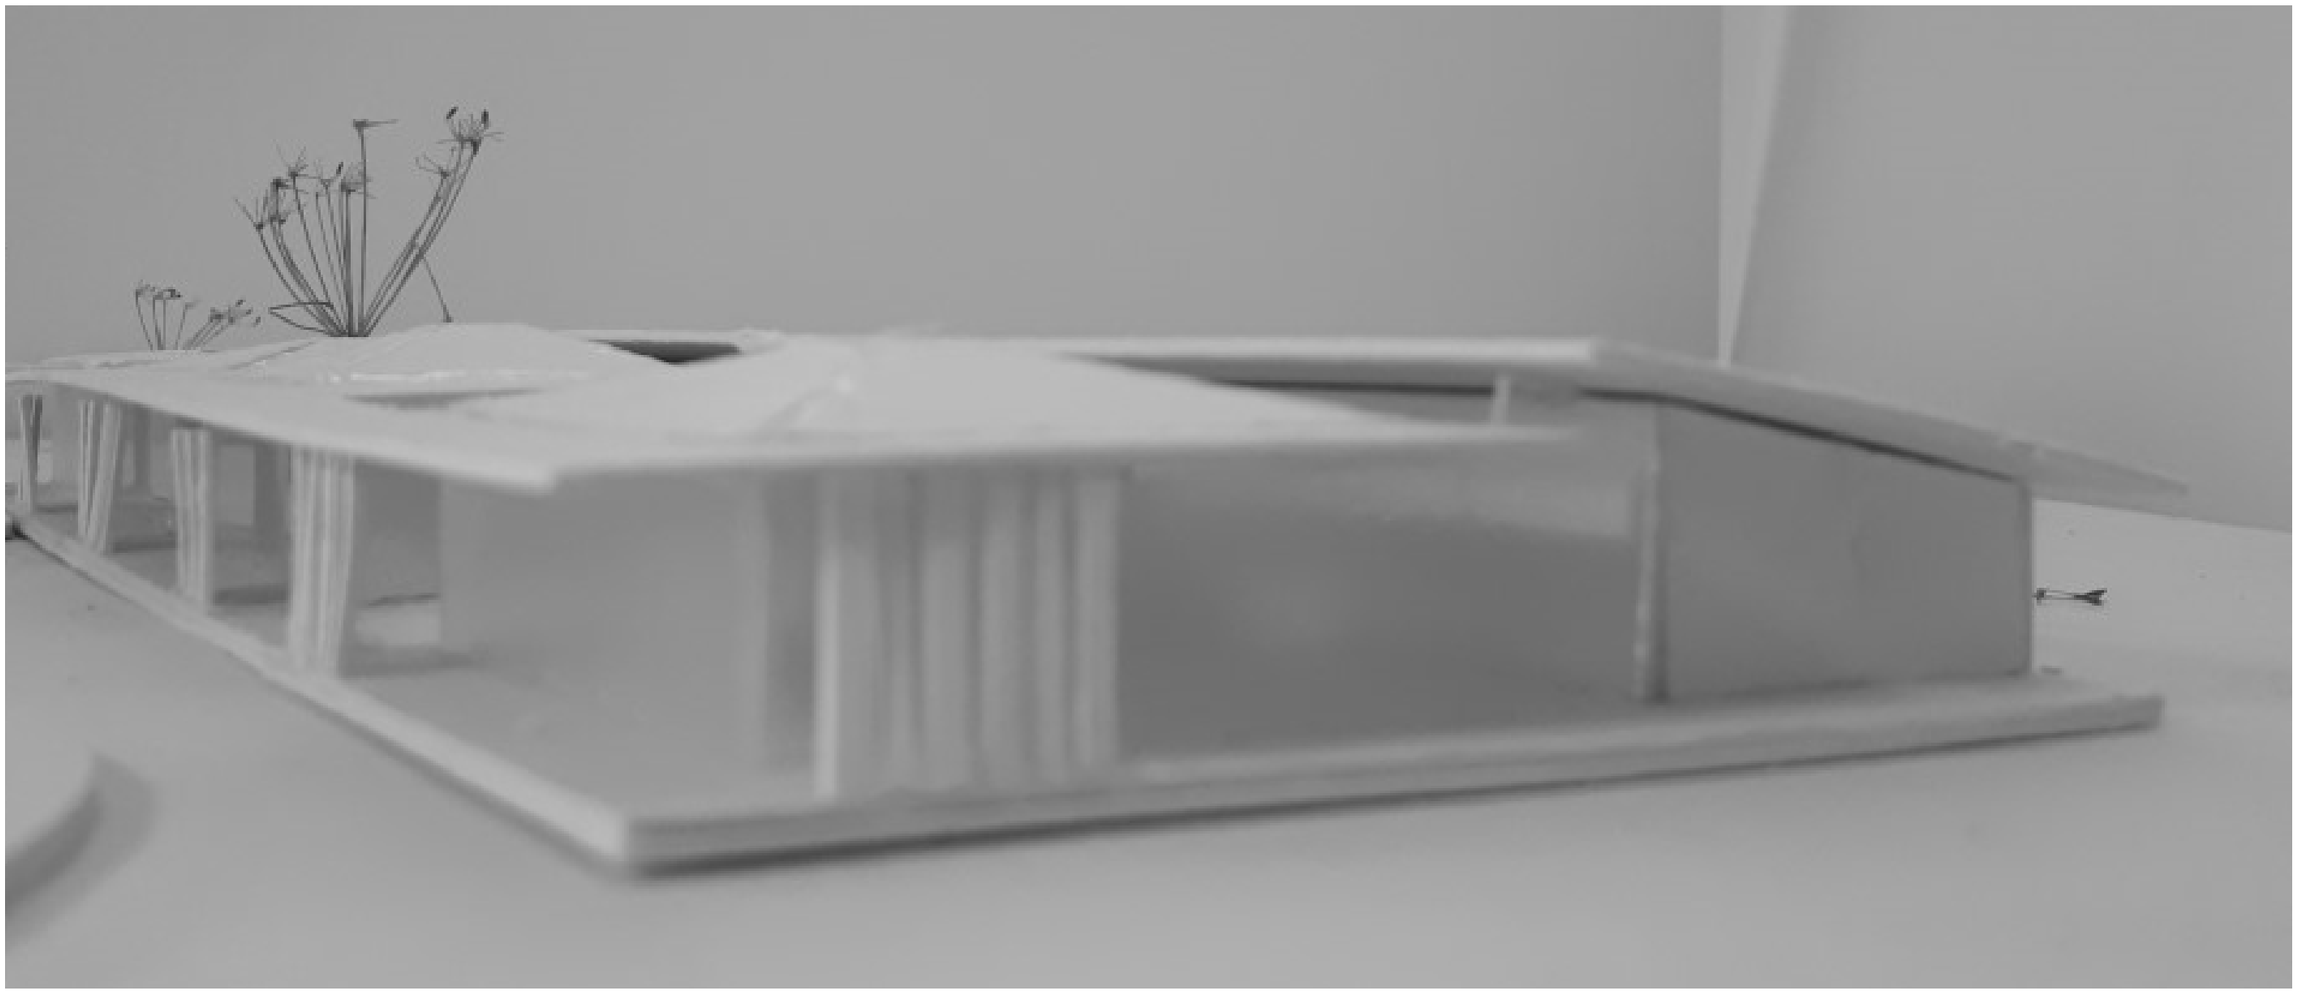

modellfoto 02

Quadratisches Pyramidendach
mit einem Dachfenster
spannende Lichtstimmung

Deckenverkleidung:
Sichtschalung
helles Holz (Esche) für ein
warmes, behagliches
Raumgefühl

Glasfassade: Pfosten- Riegel-
Fassade

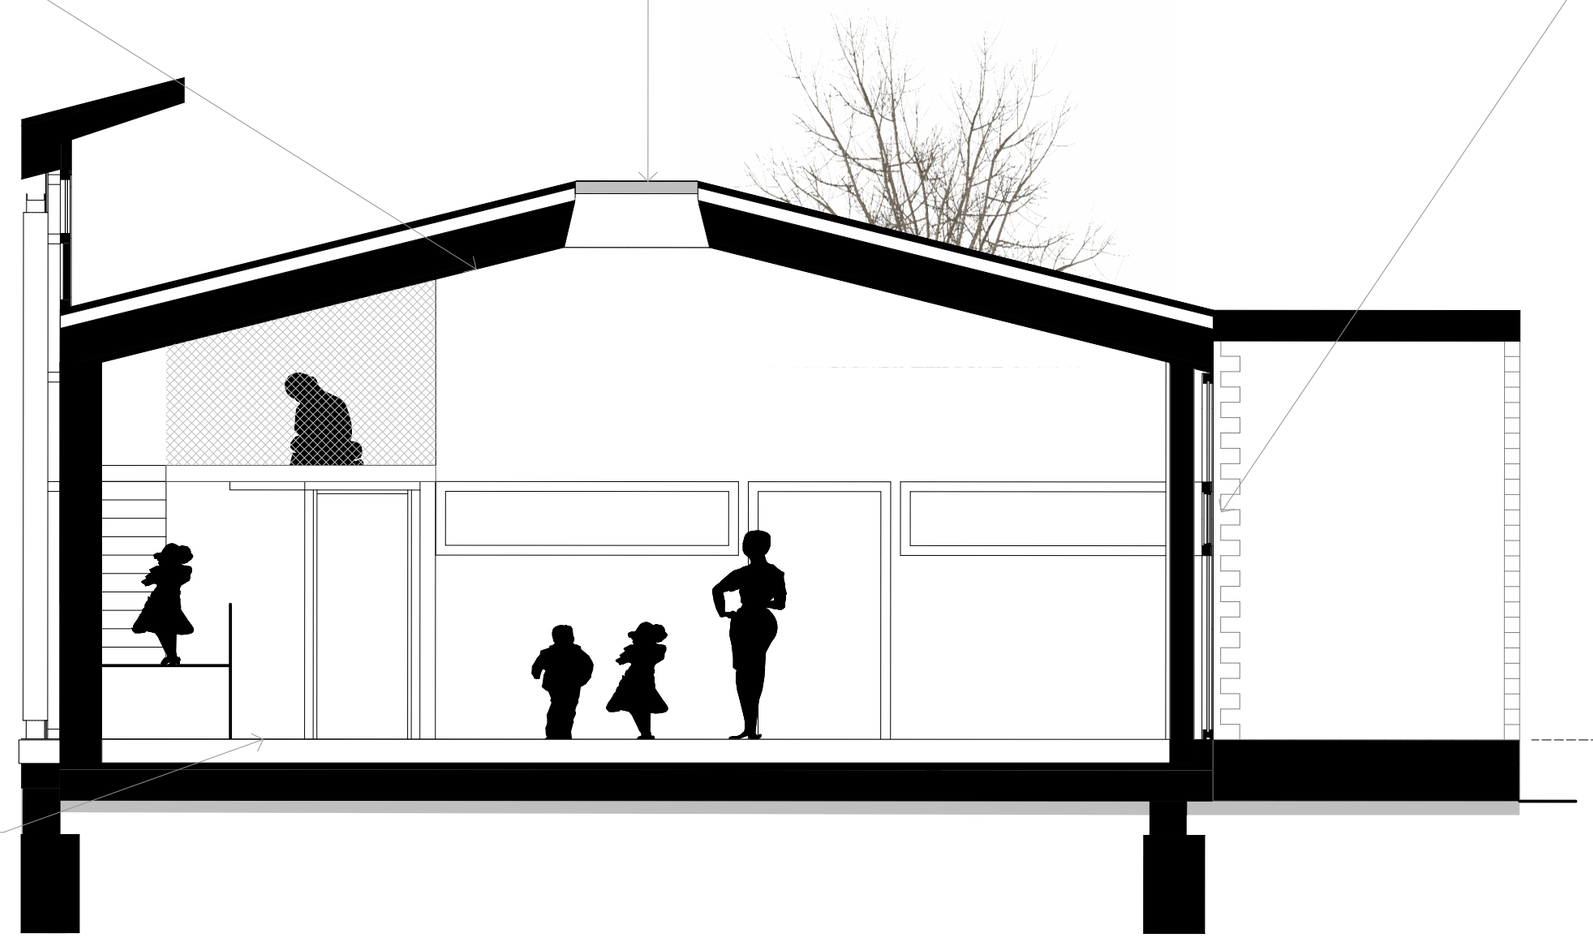

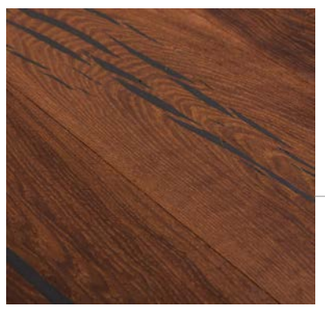

Boden: Naturparkettboden
Eiche, gebürstet, natur geölt
Kontrast zur Decke

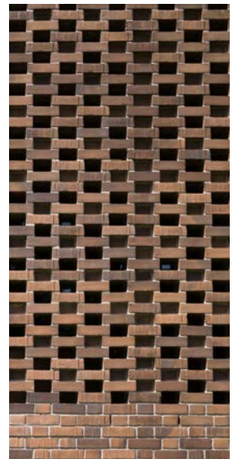

Veranda mit Klinker-Fassade

materialität