




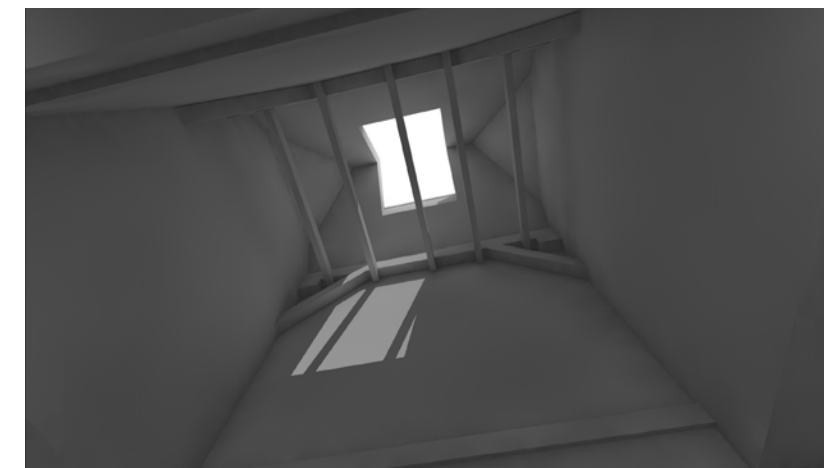


Lageplan

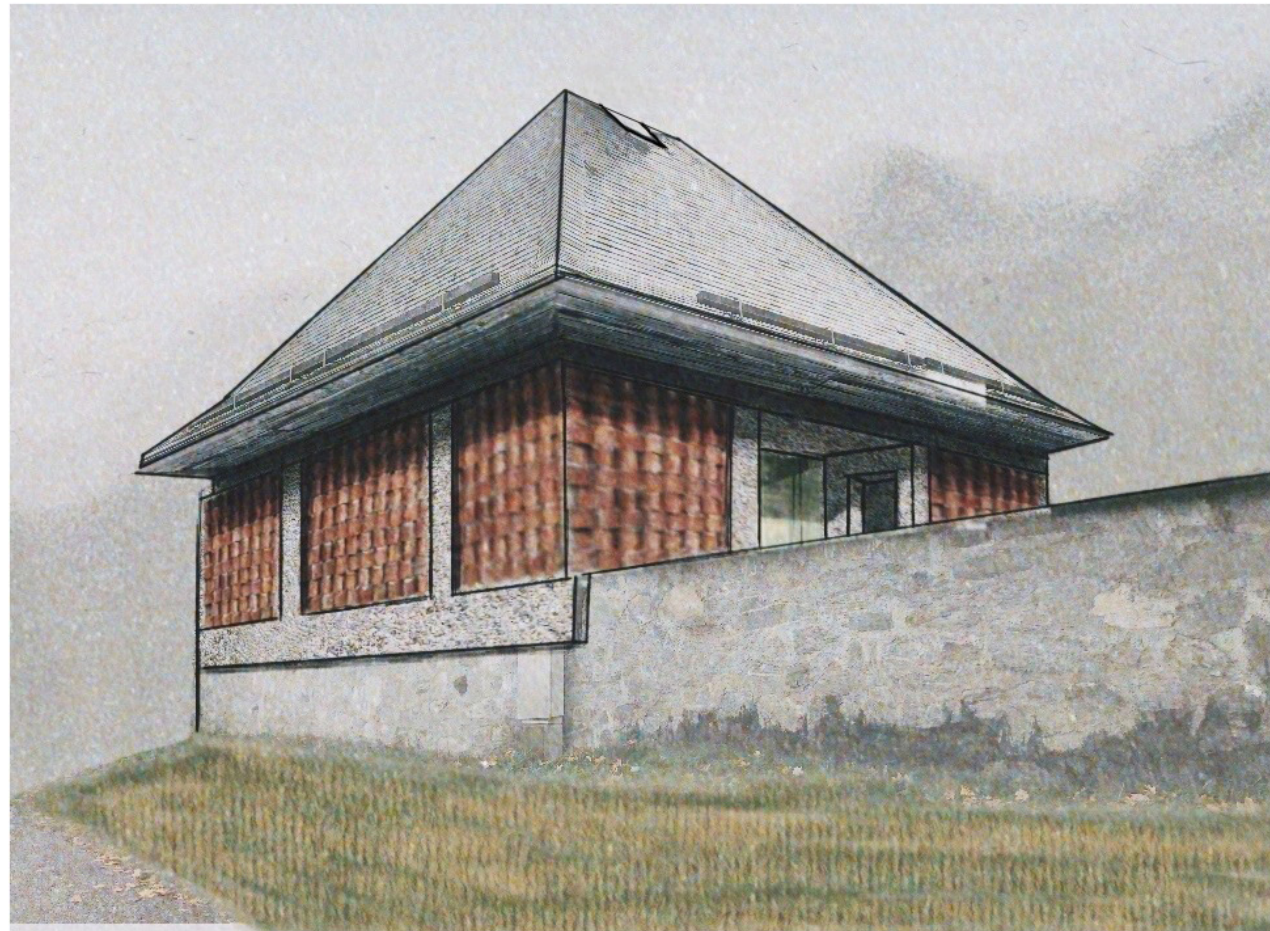

M 1:500

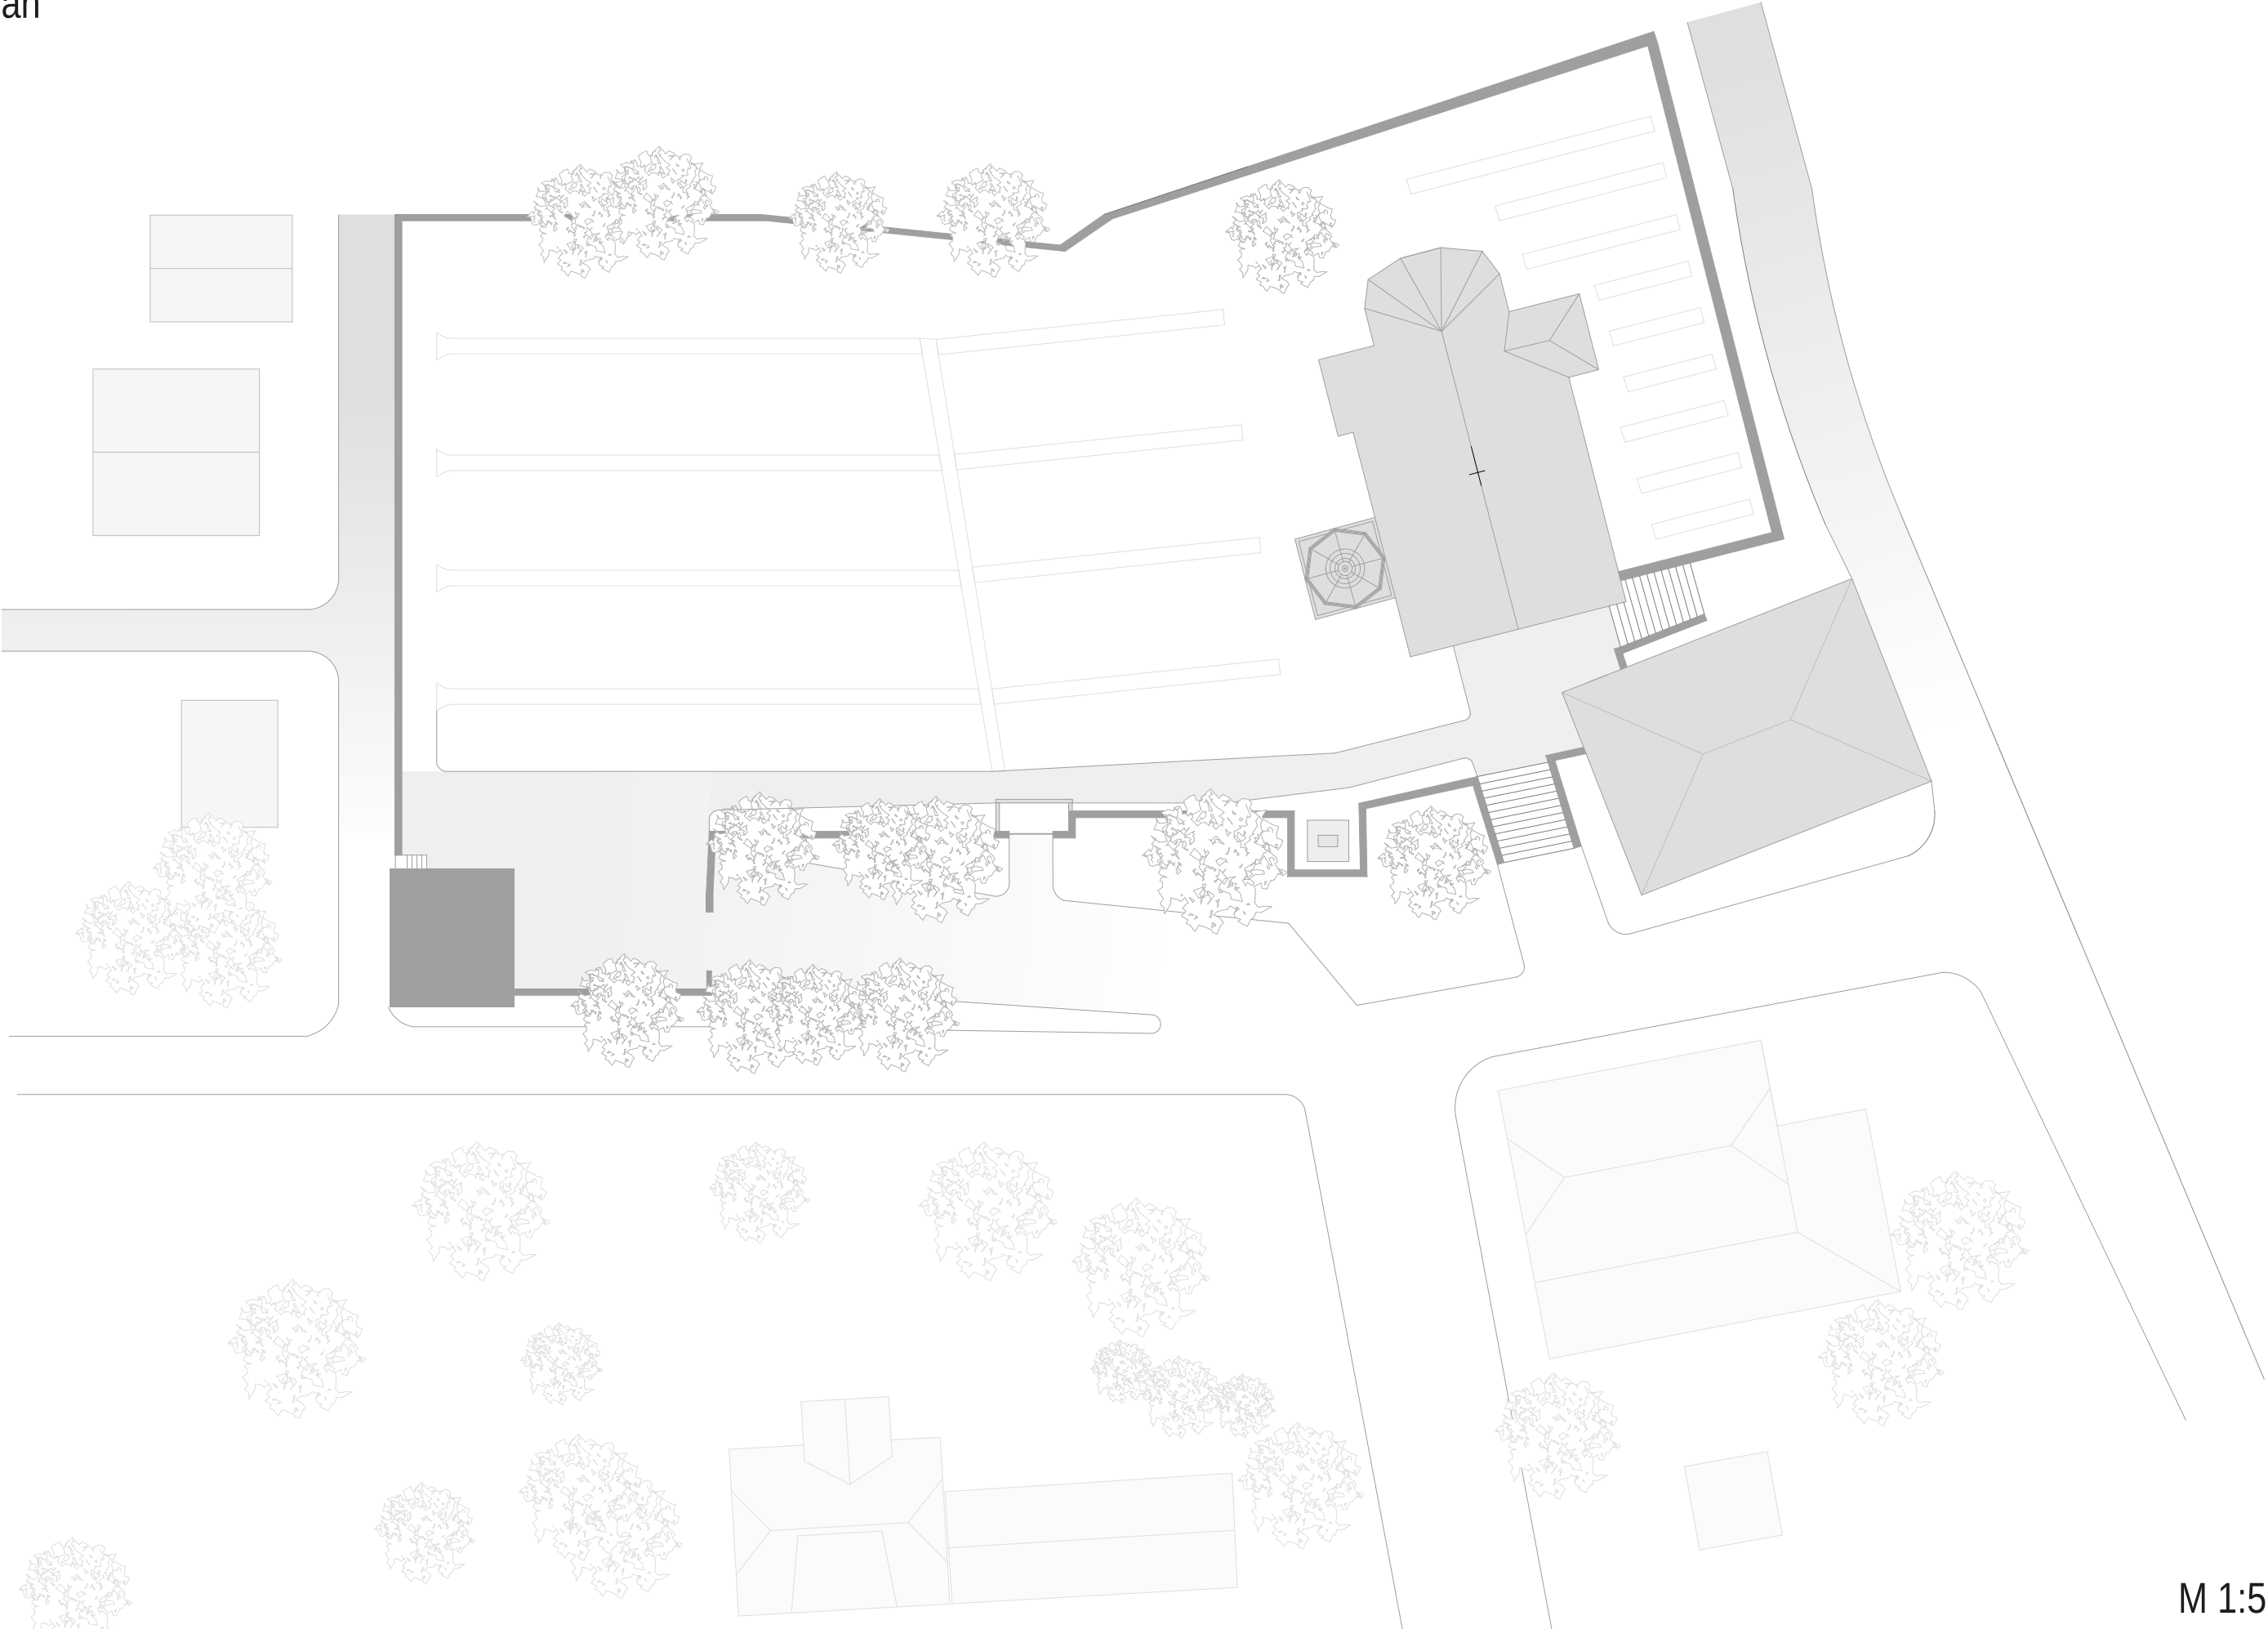

Ansicht N-W

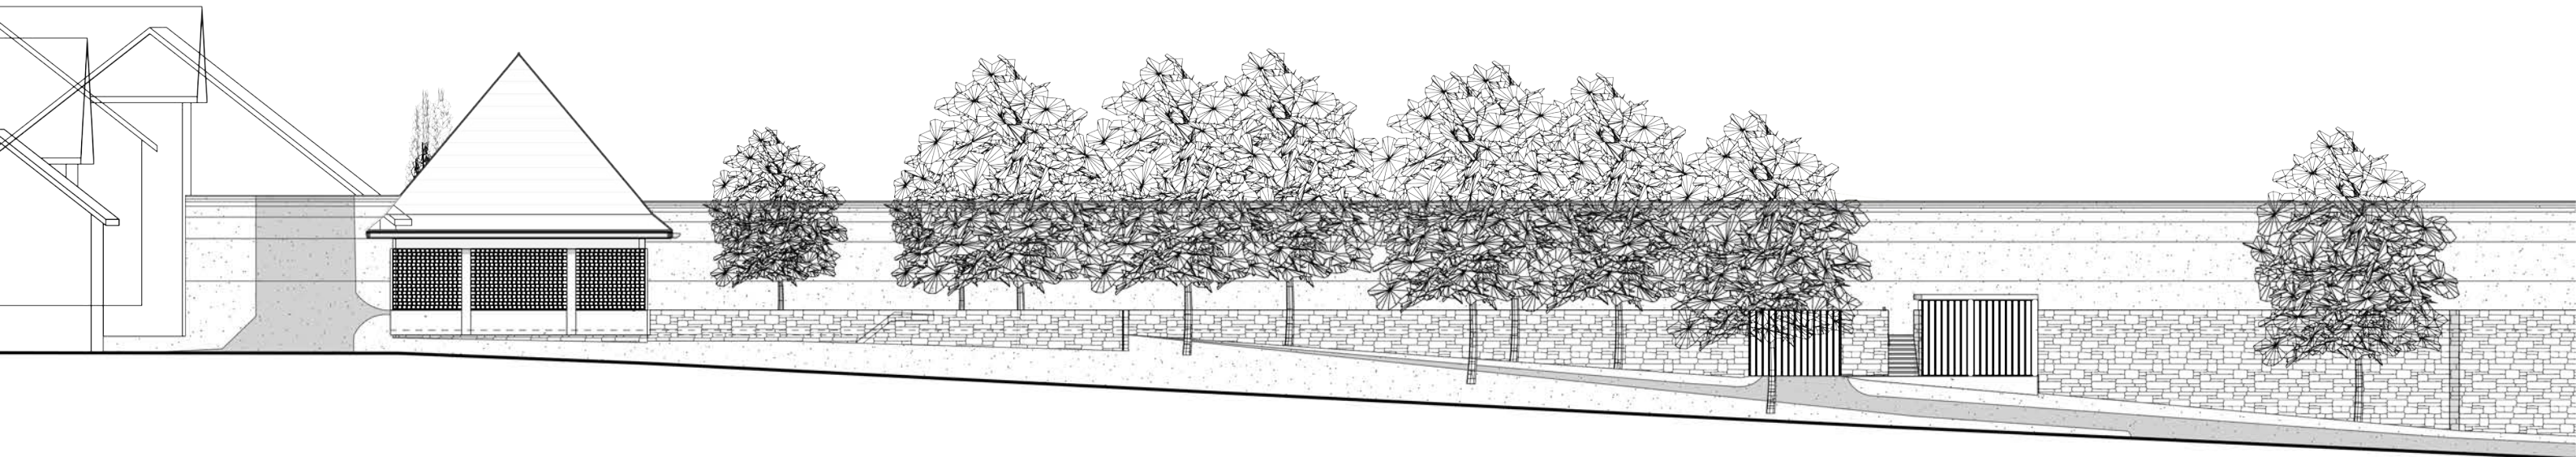


Lageplan




M 1:200




Konzept

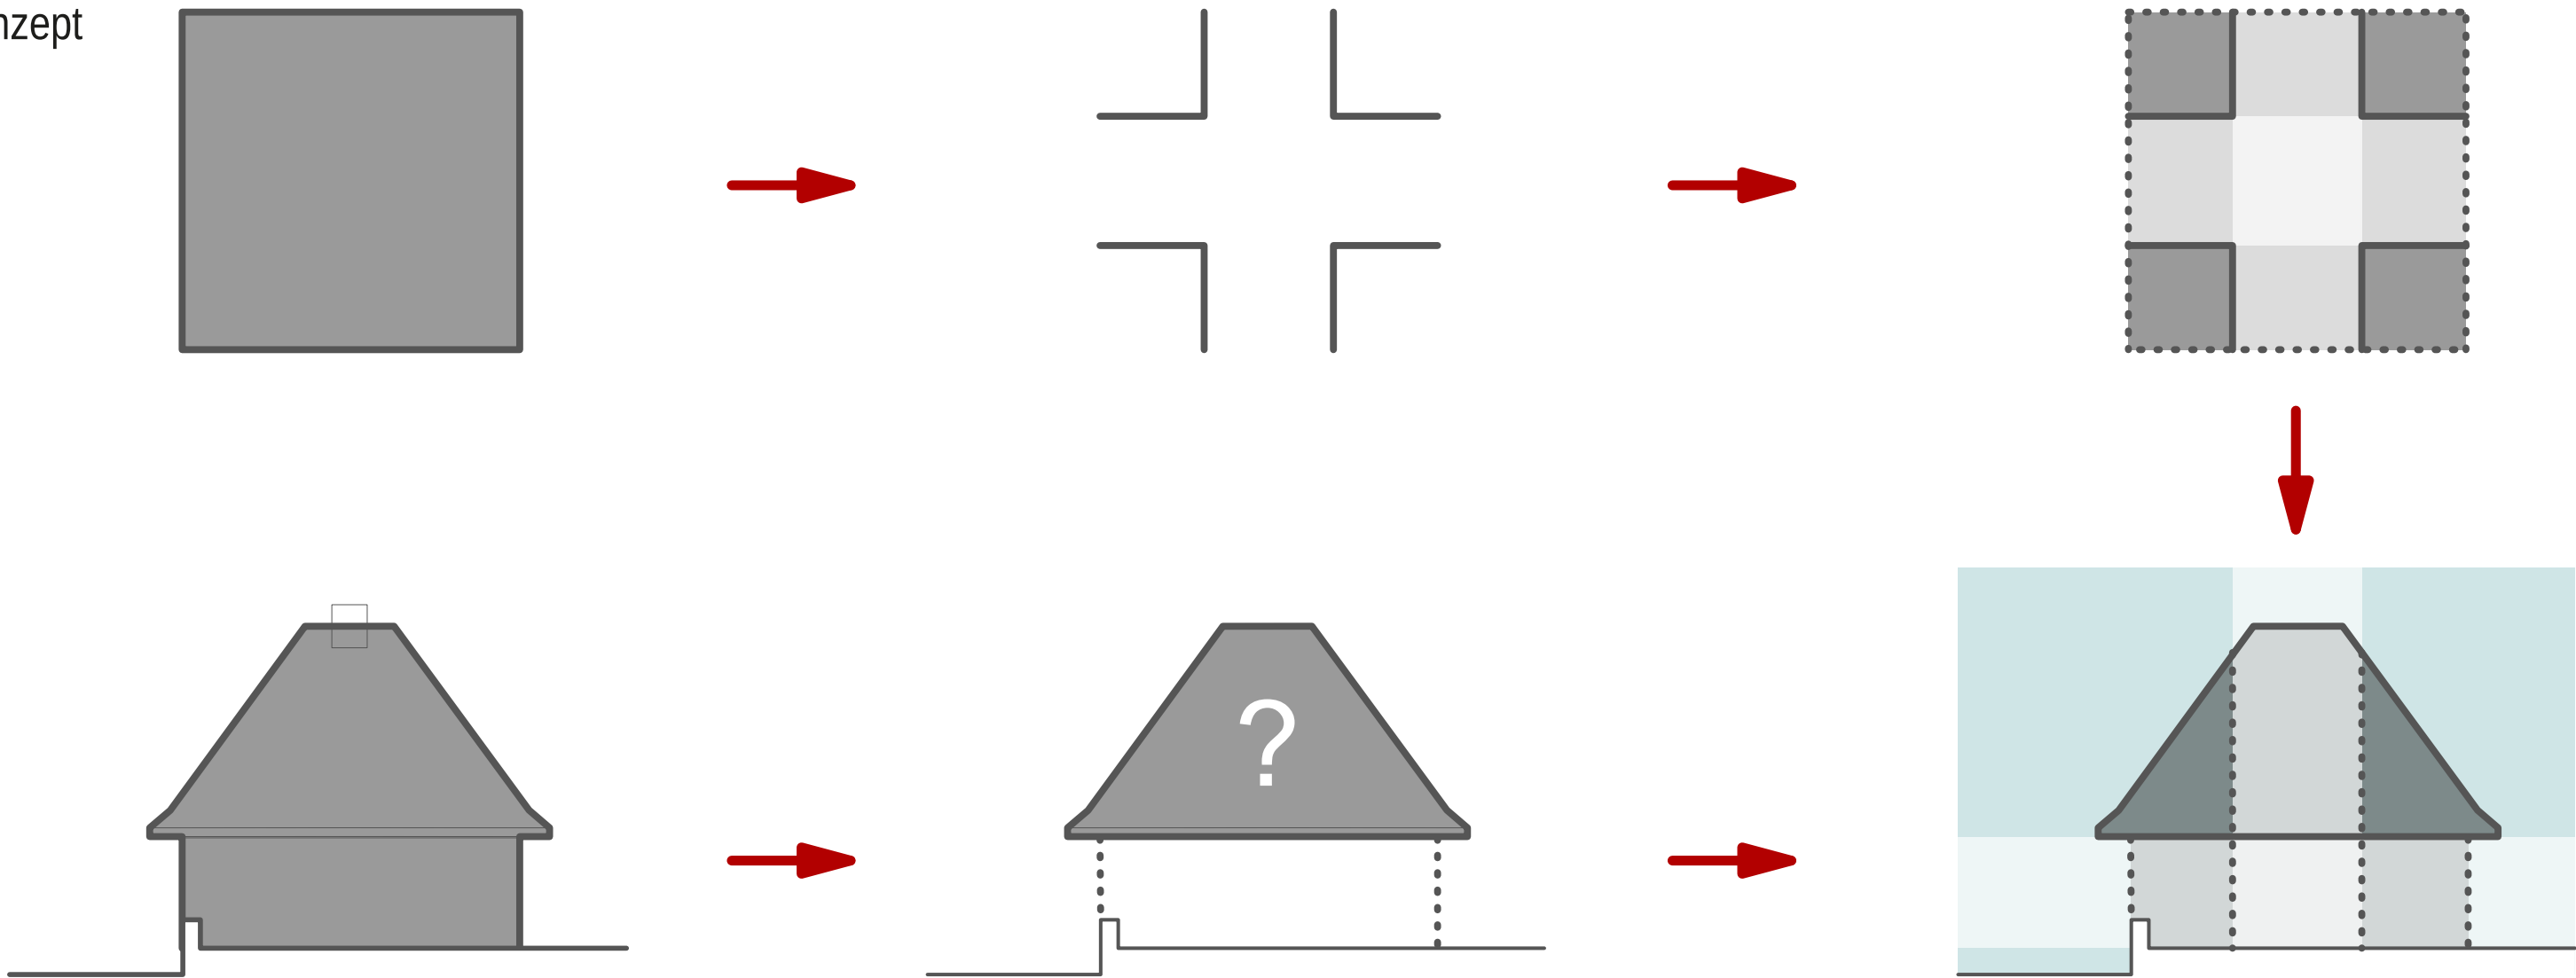


Kleiner Kreis

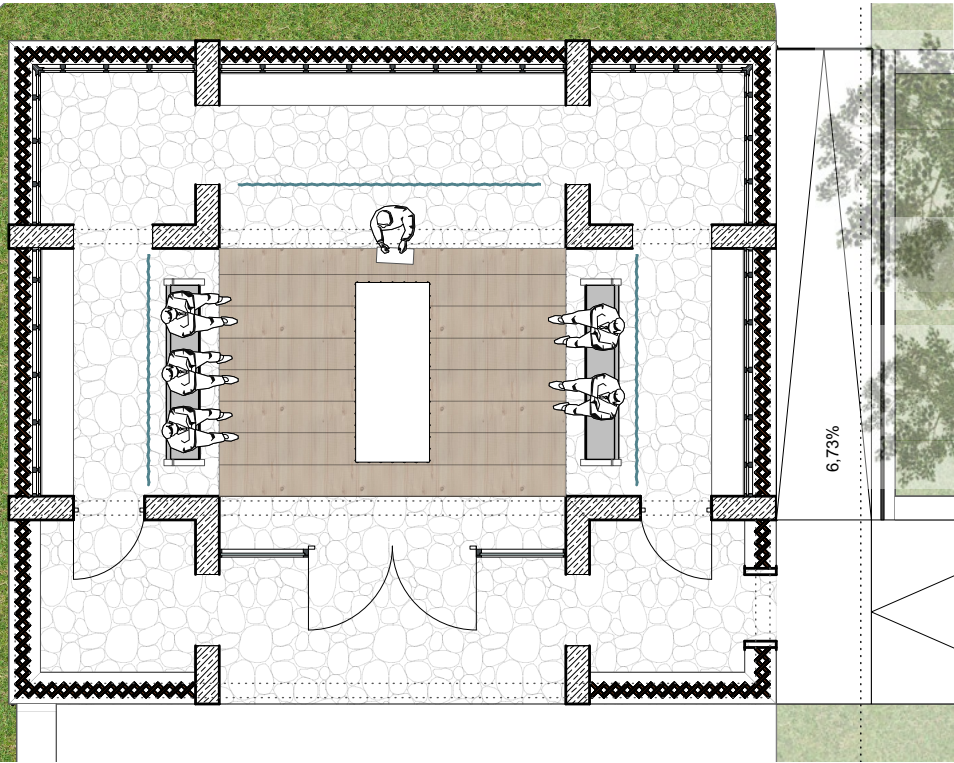

Großer Kreis

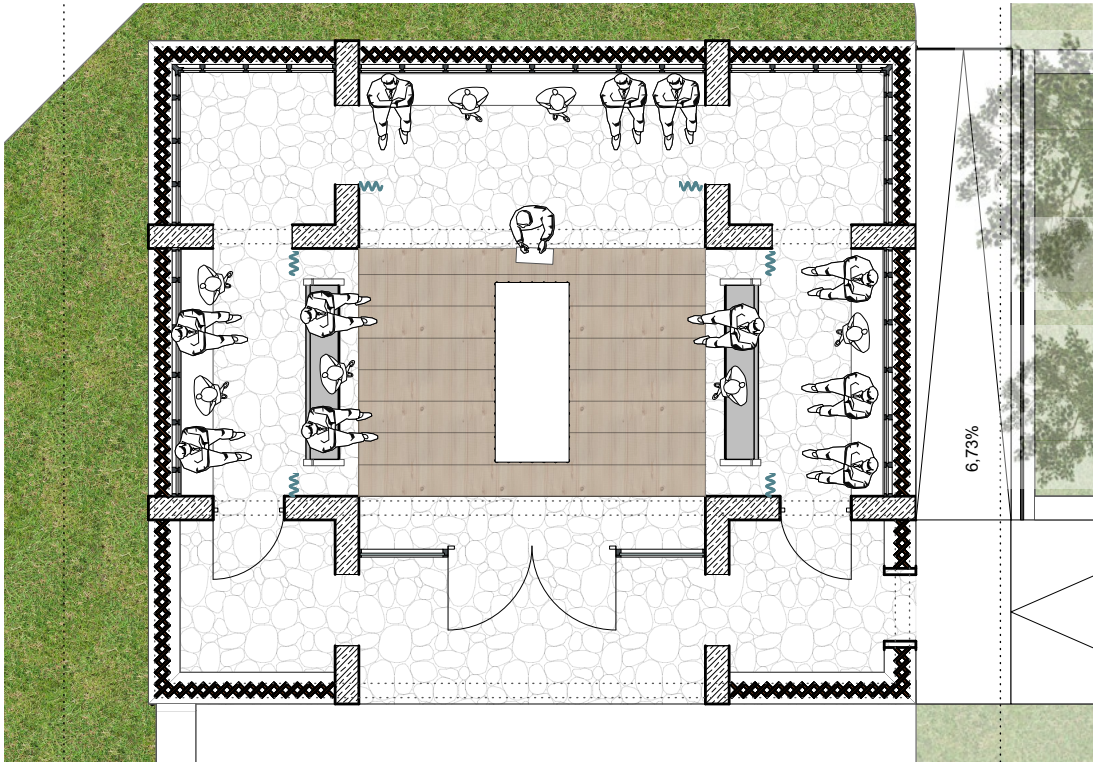


Zirkulation

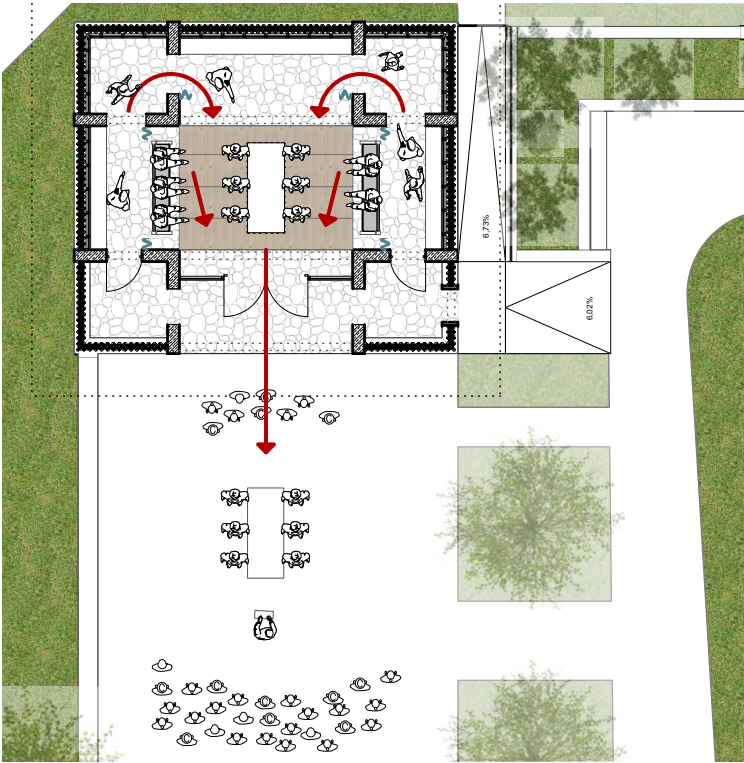



Materialien - Input Kleblach Lind

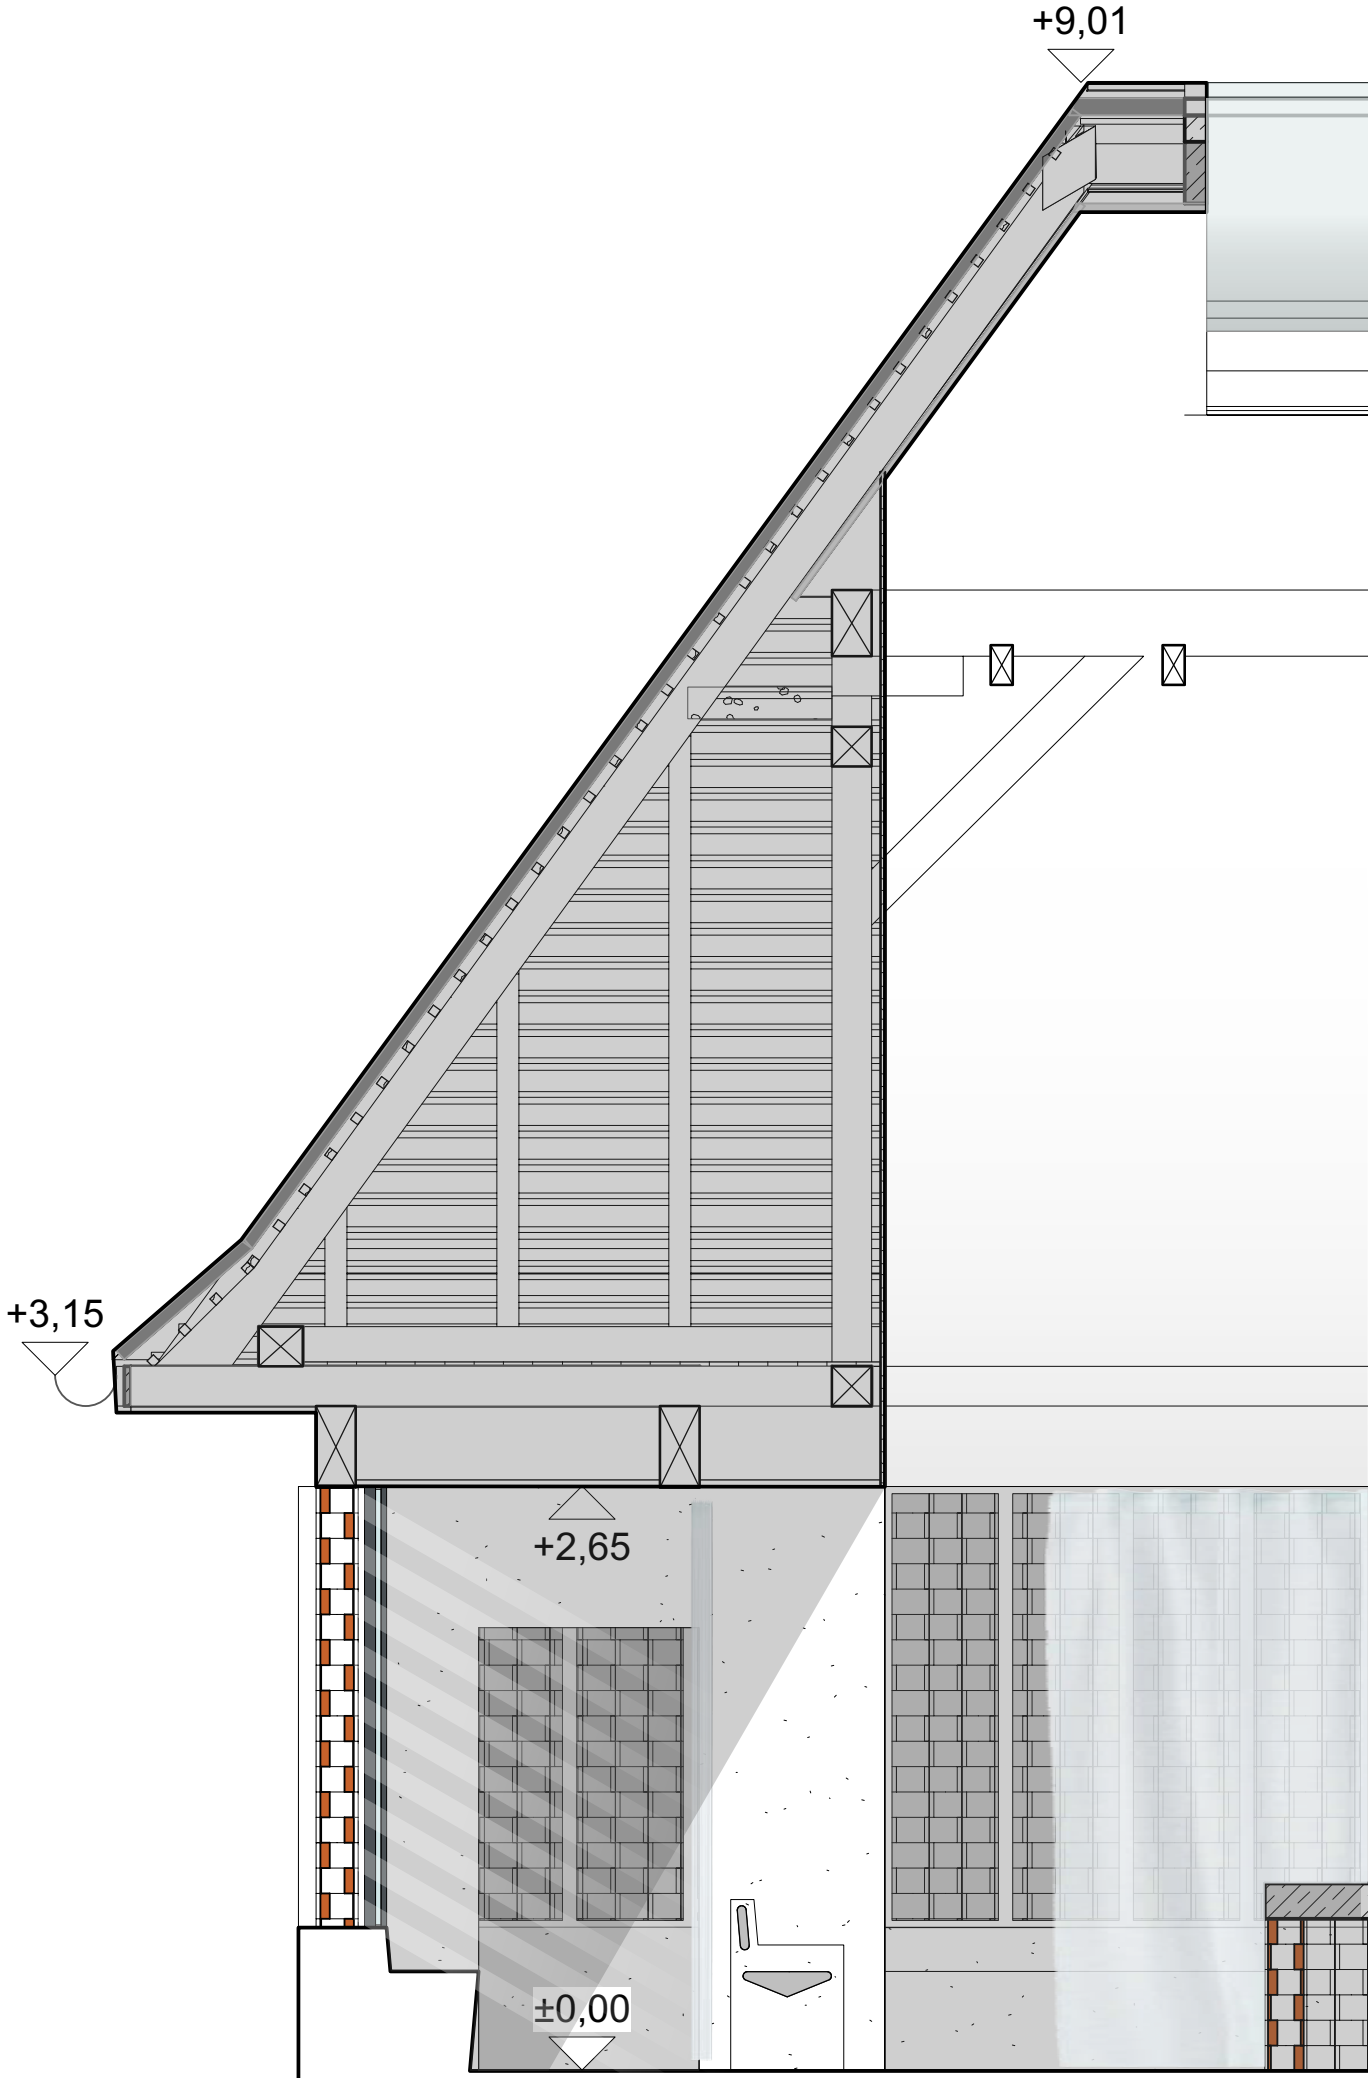








Grundriss

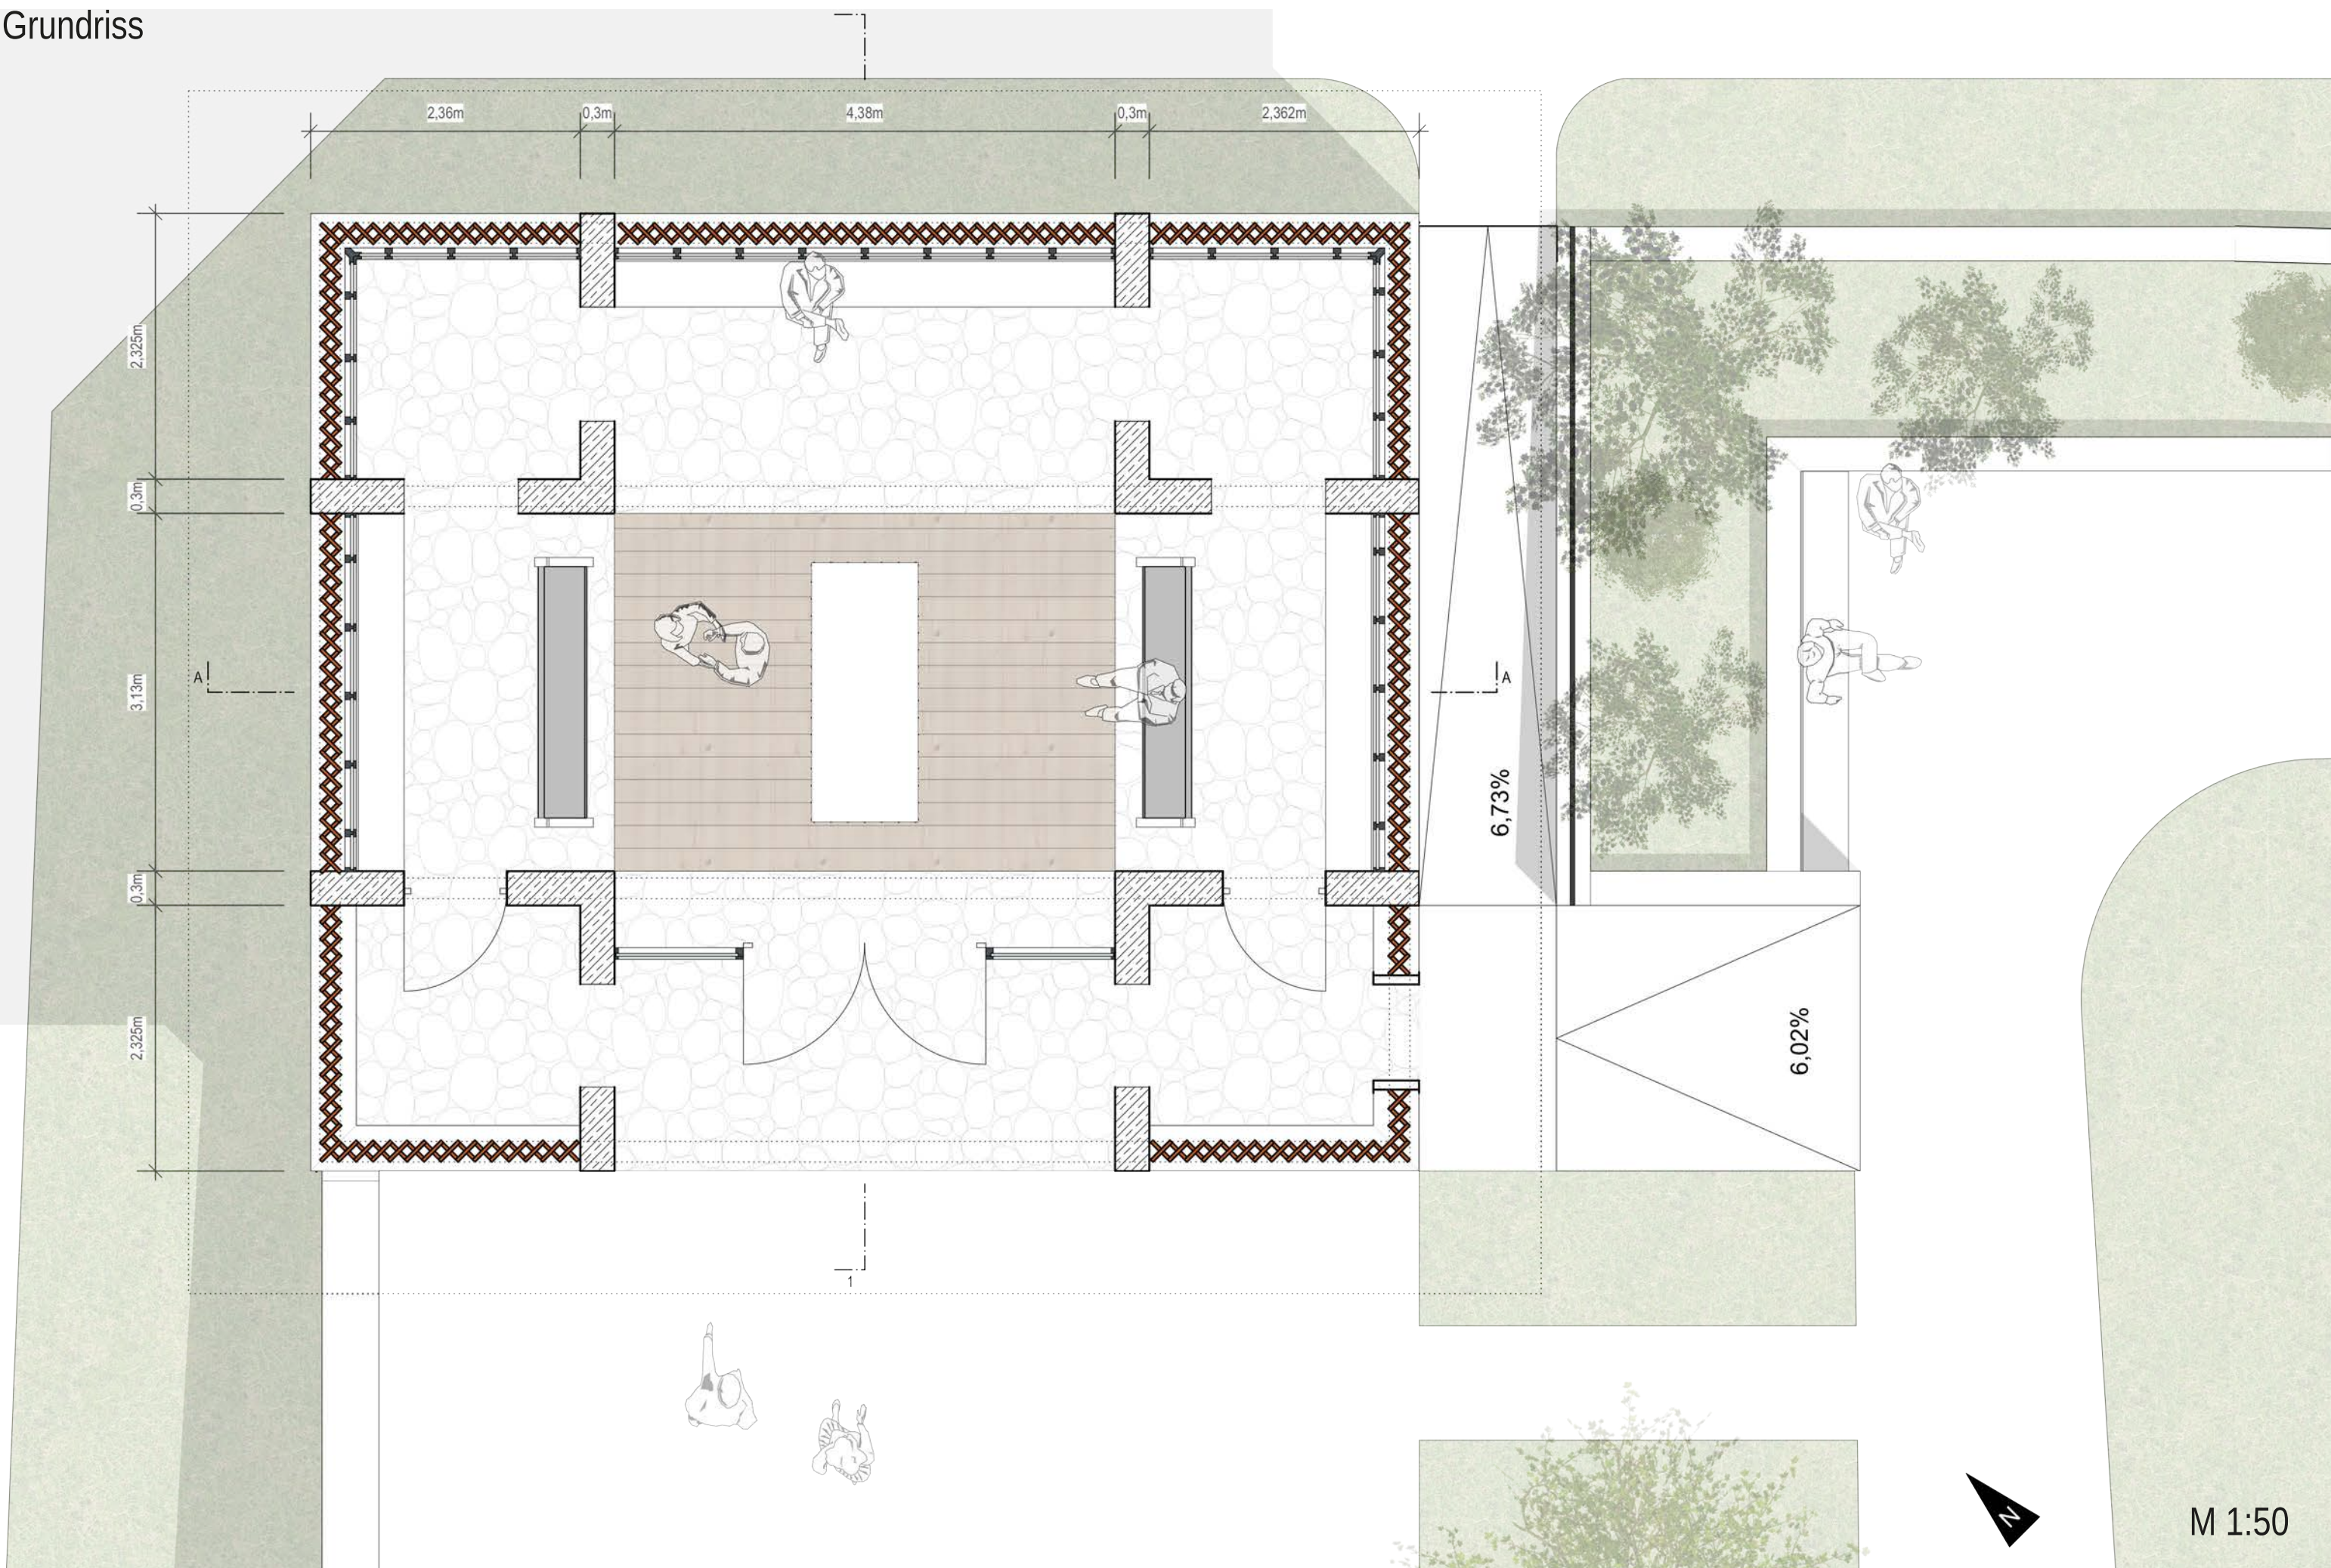




Schnitt A-A



M 1:50



Schnitt 1-1

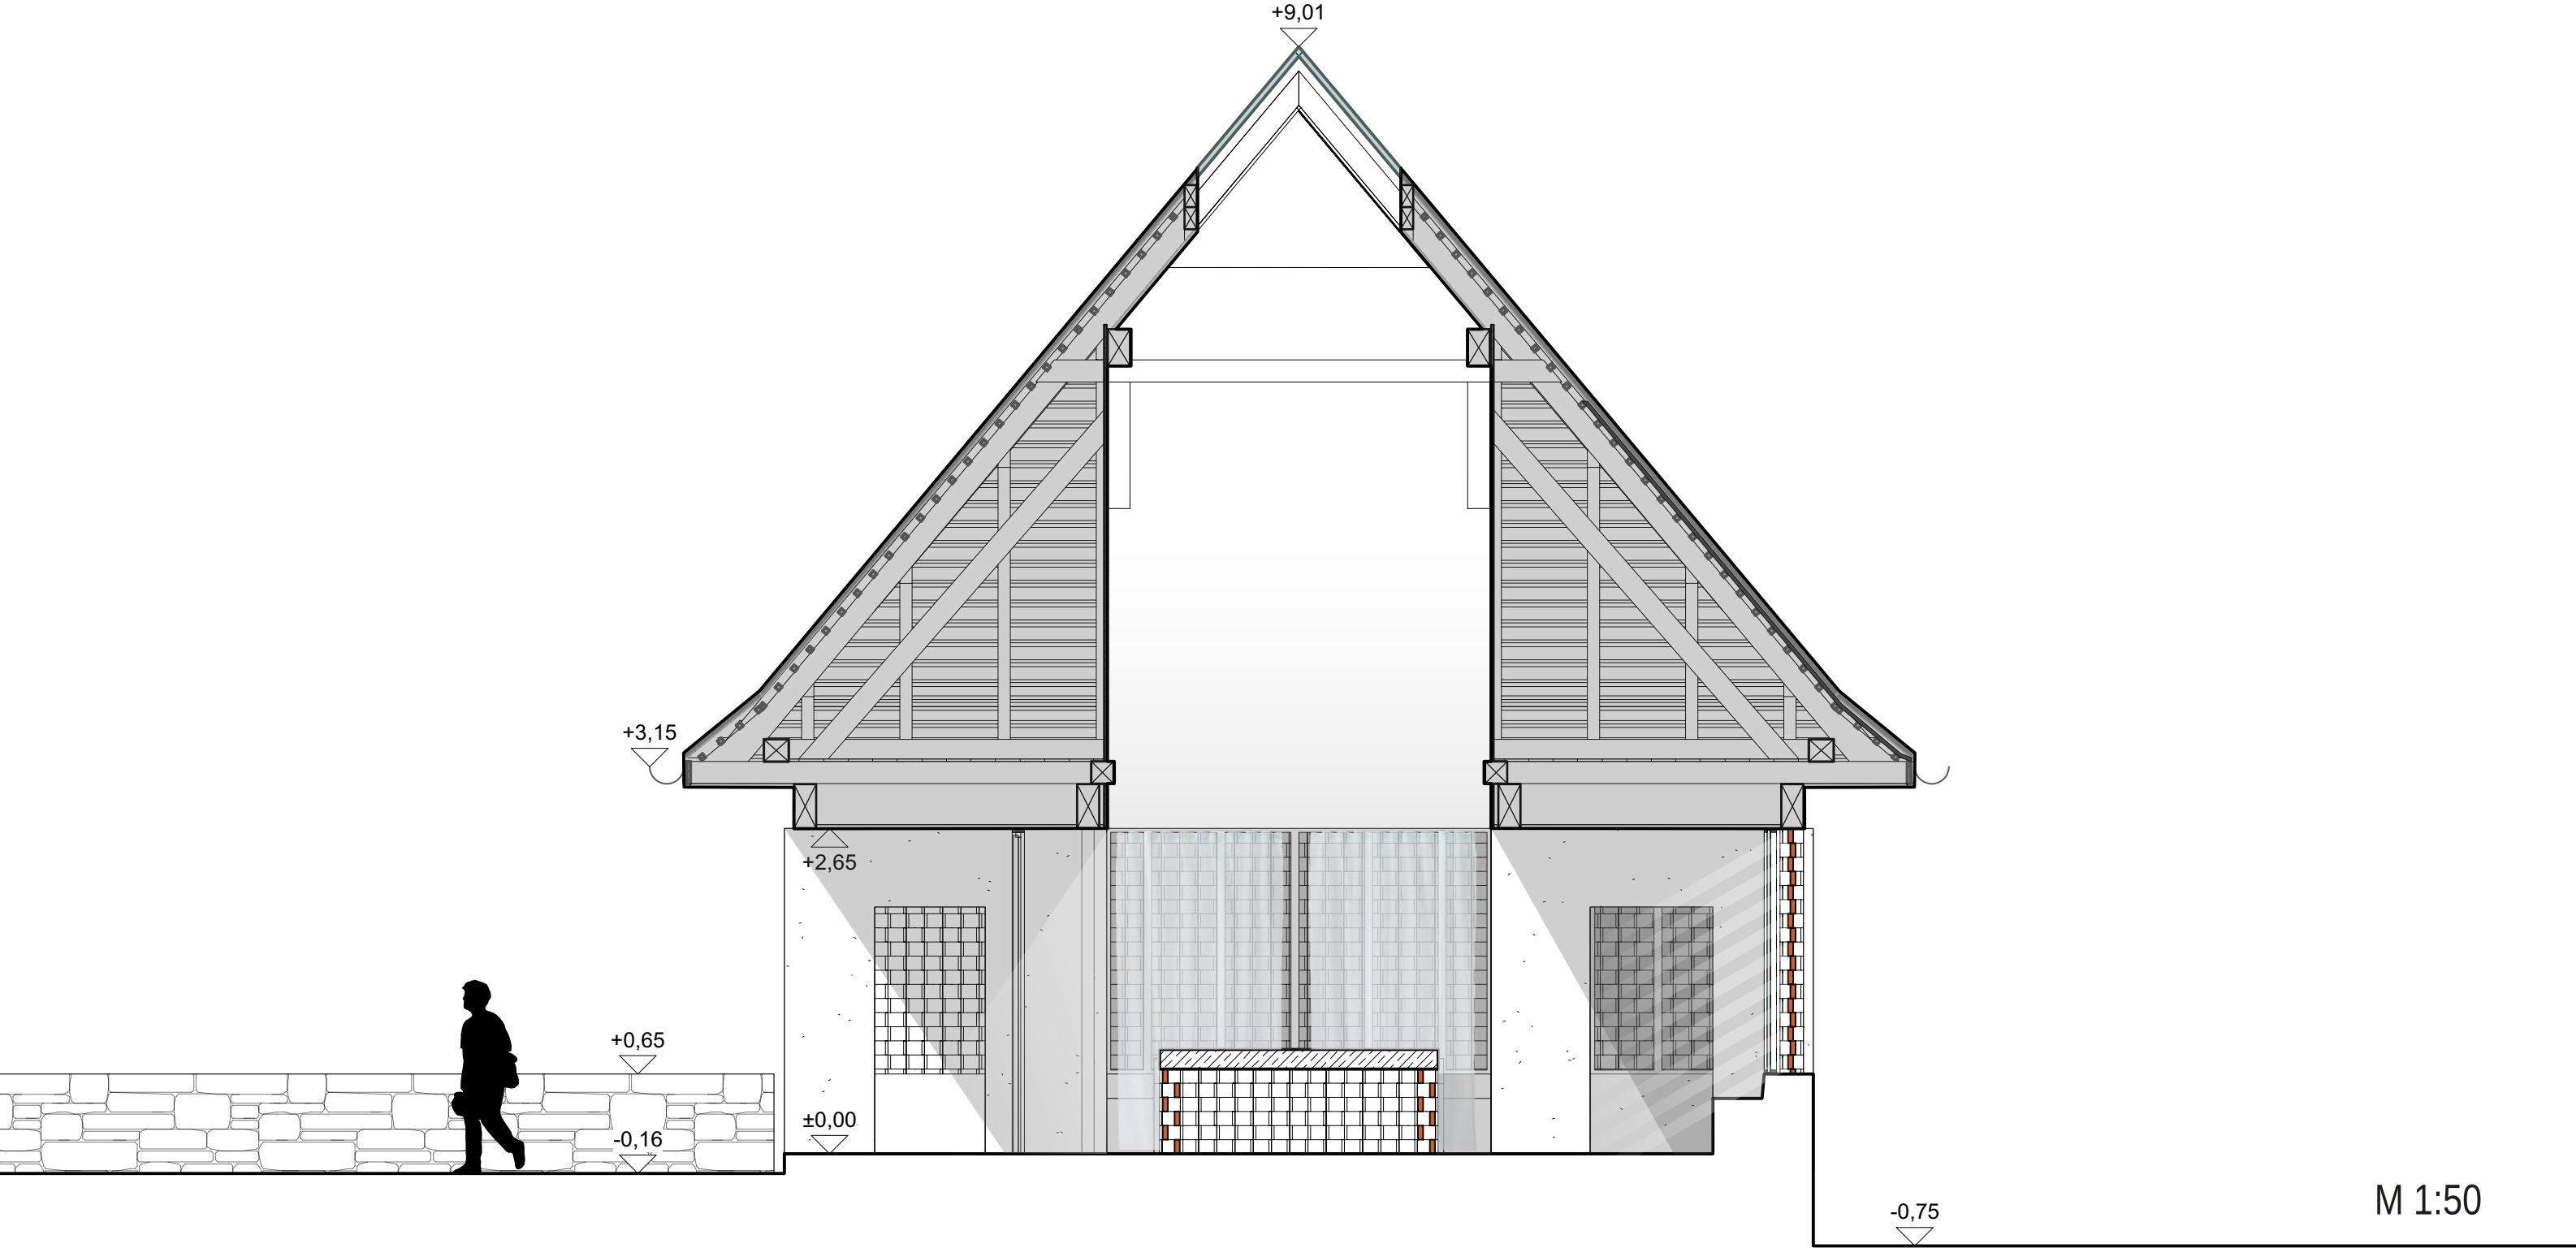










M 1:50




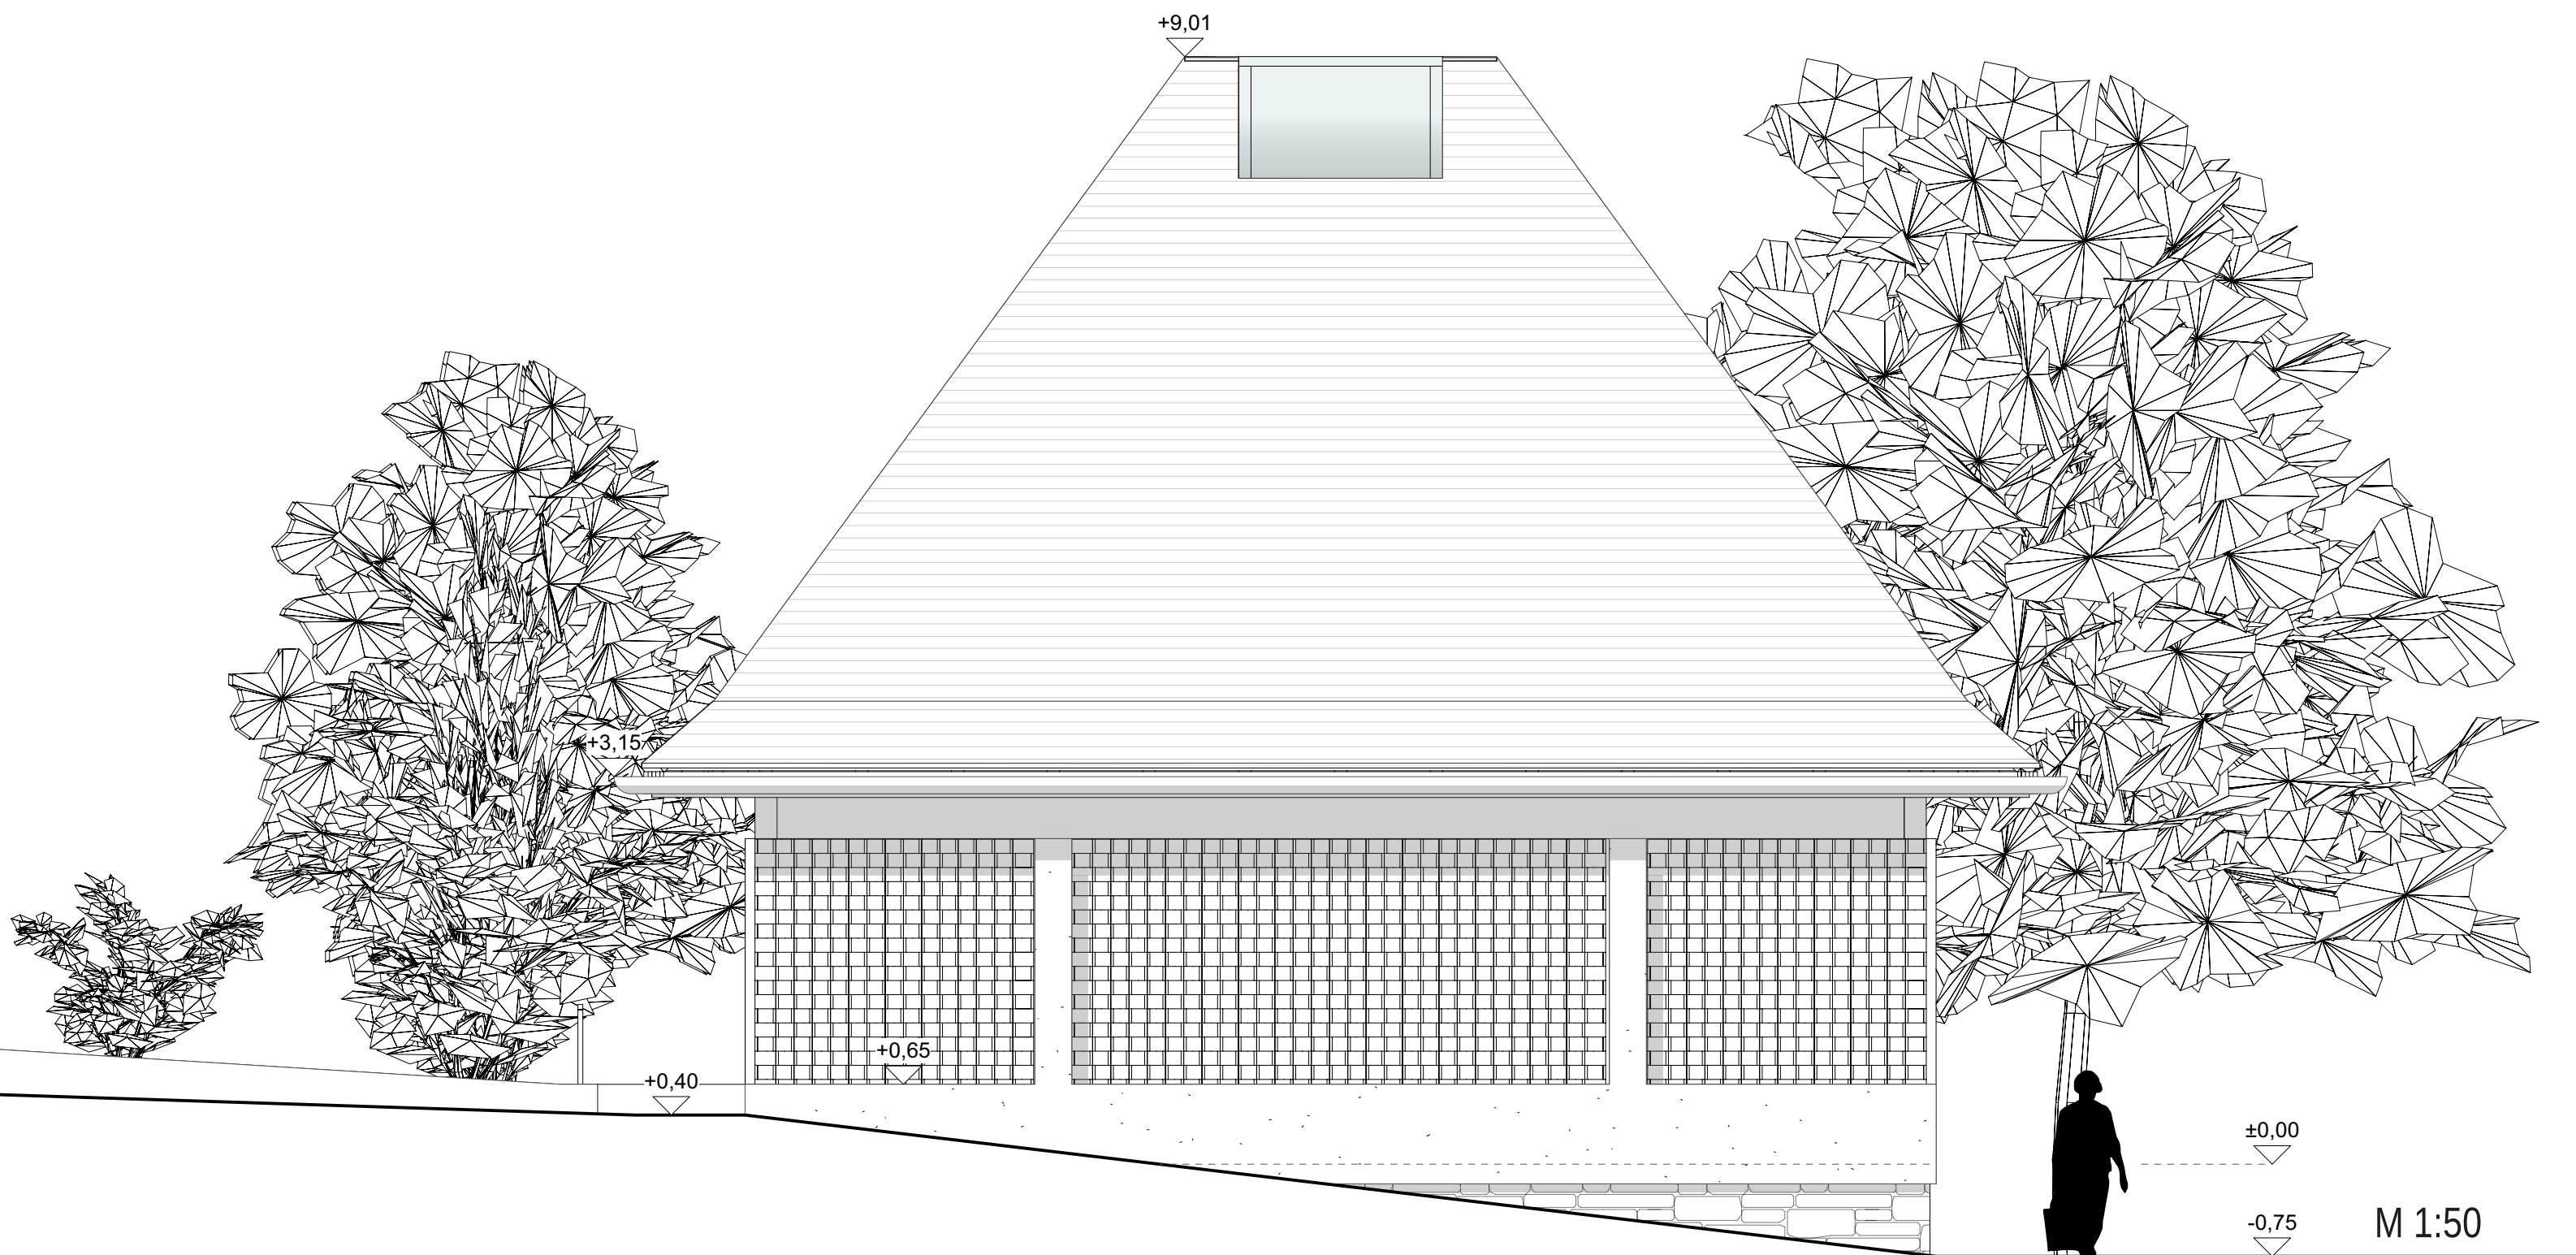






M 1:50



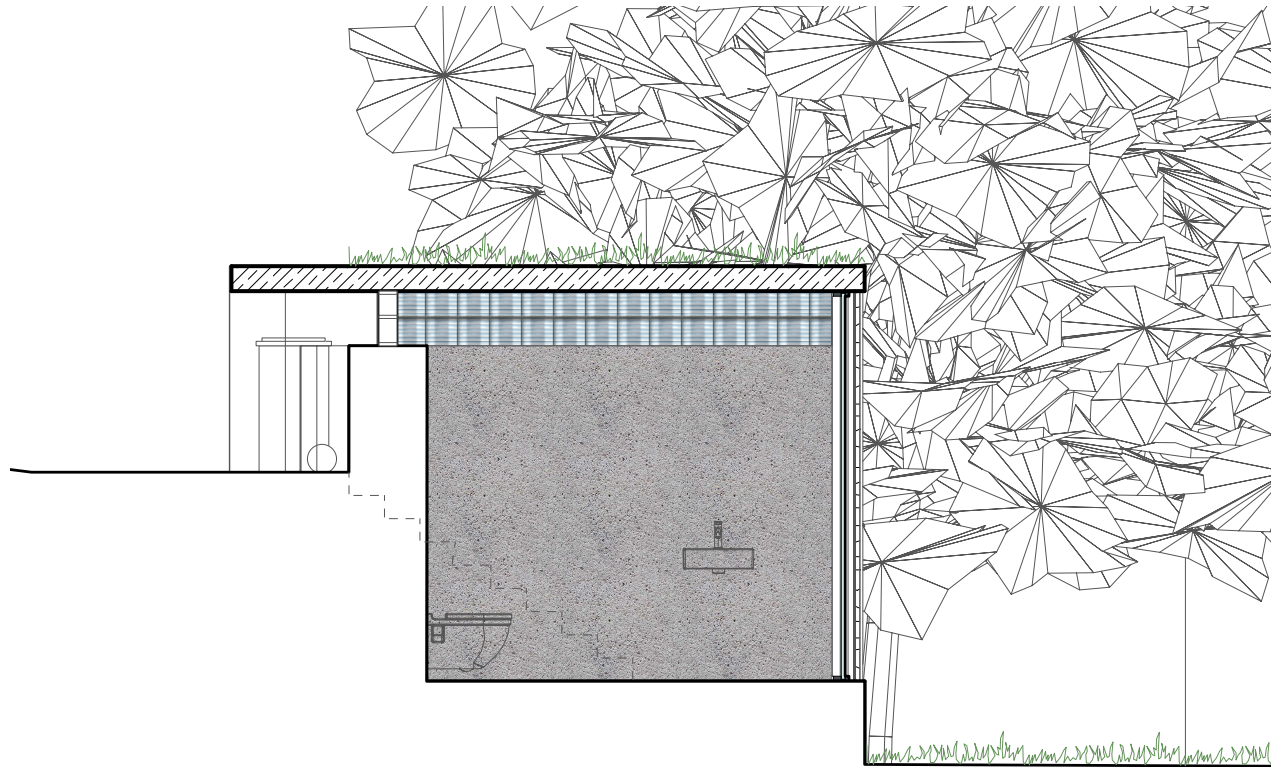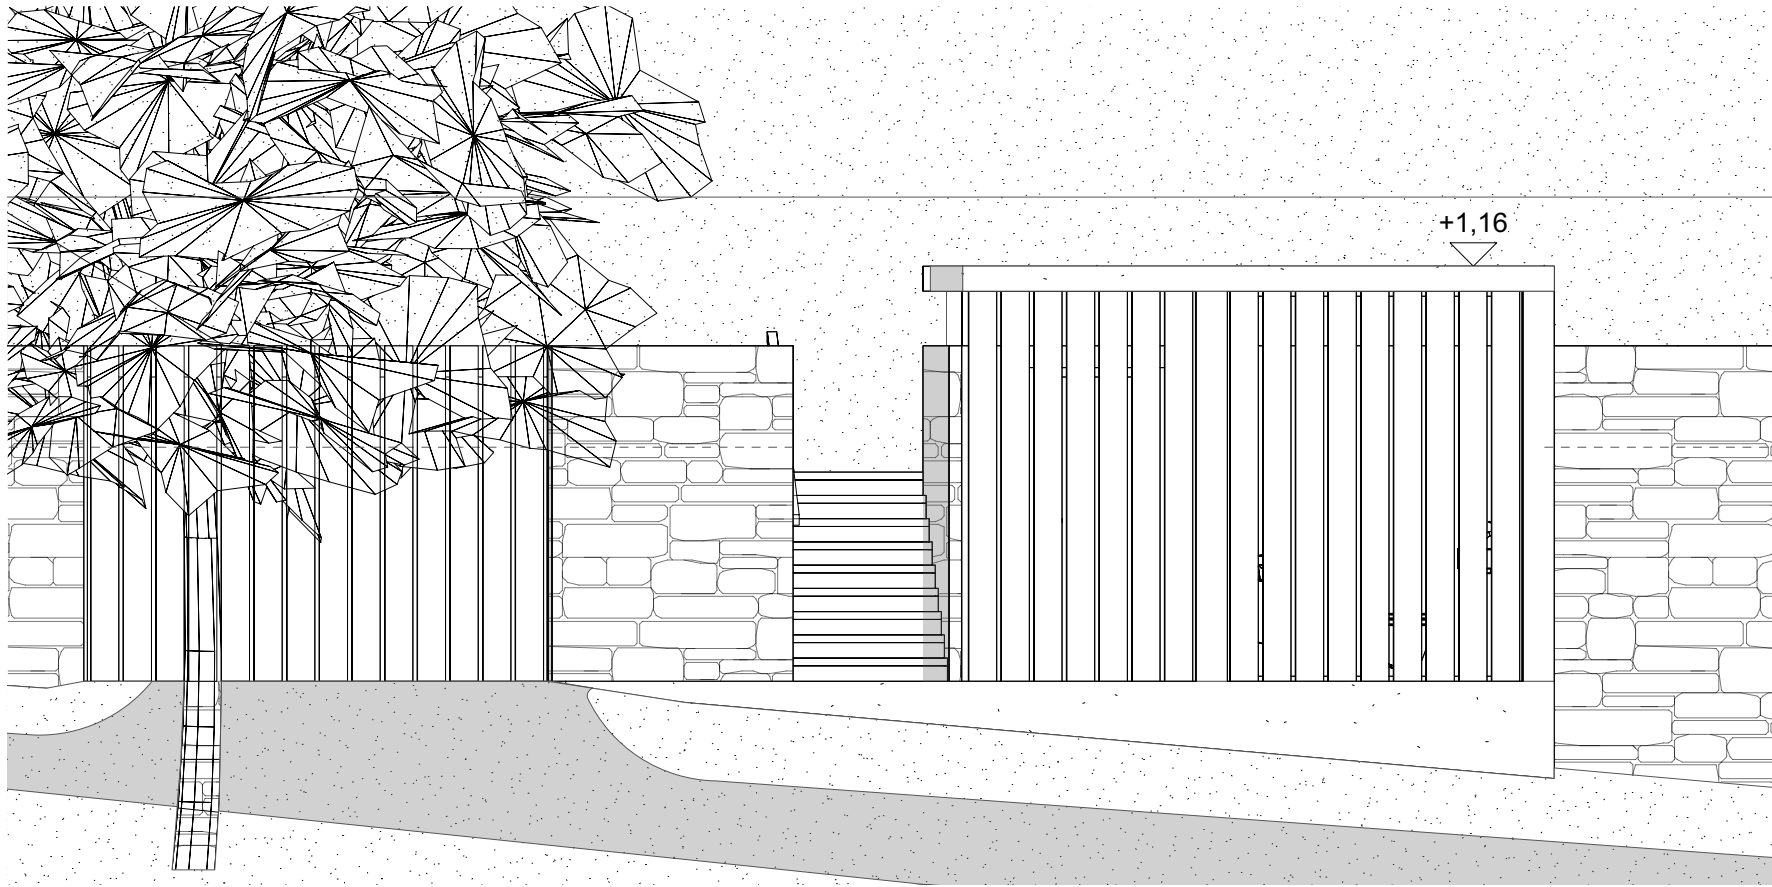

Das WC

