



REIHENHAUS LUSTENAU, 1979
RUDOLF WAEGER

DATUM
PLANINHALT

FORMAT


21.02.2022
Deckblatt

A3

ENTWERFEN PROJEKT 3 | AUSFÜHRUNGSPLANUNG
BETREUER: DI J. WIRNSBERGER | DI F. ANZENBERGER | DI H. GRANTNER

SEMESTER
STUDIENGANG
JAHRGANG
VERFASSEN

3. SEMESTER - BA
ARCHITEKTUR
WS 2021/22
TILMAN WIRTH

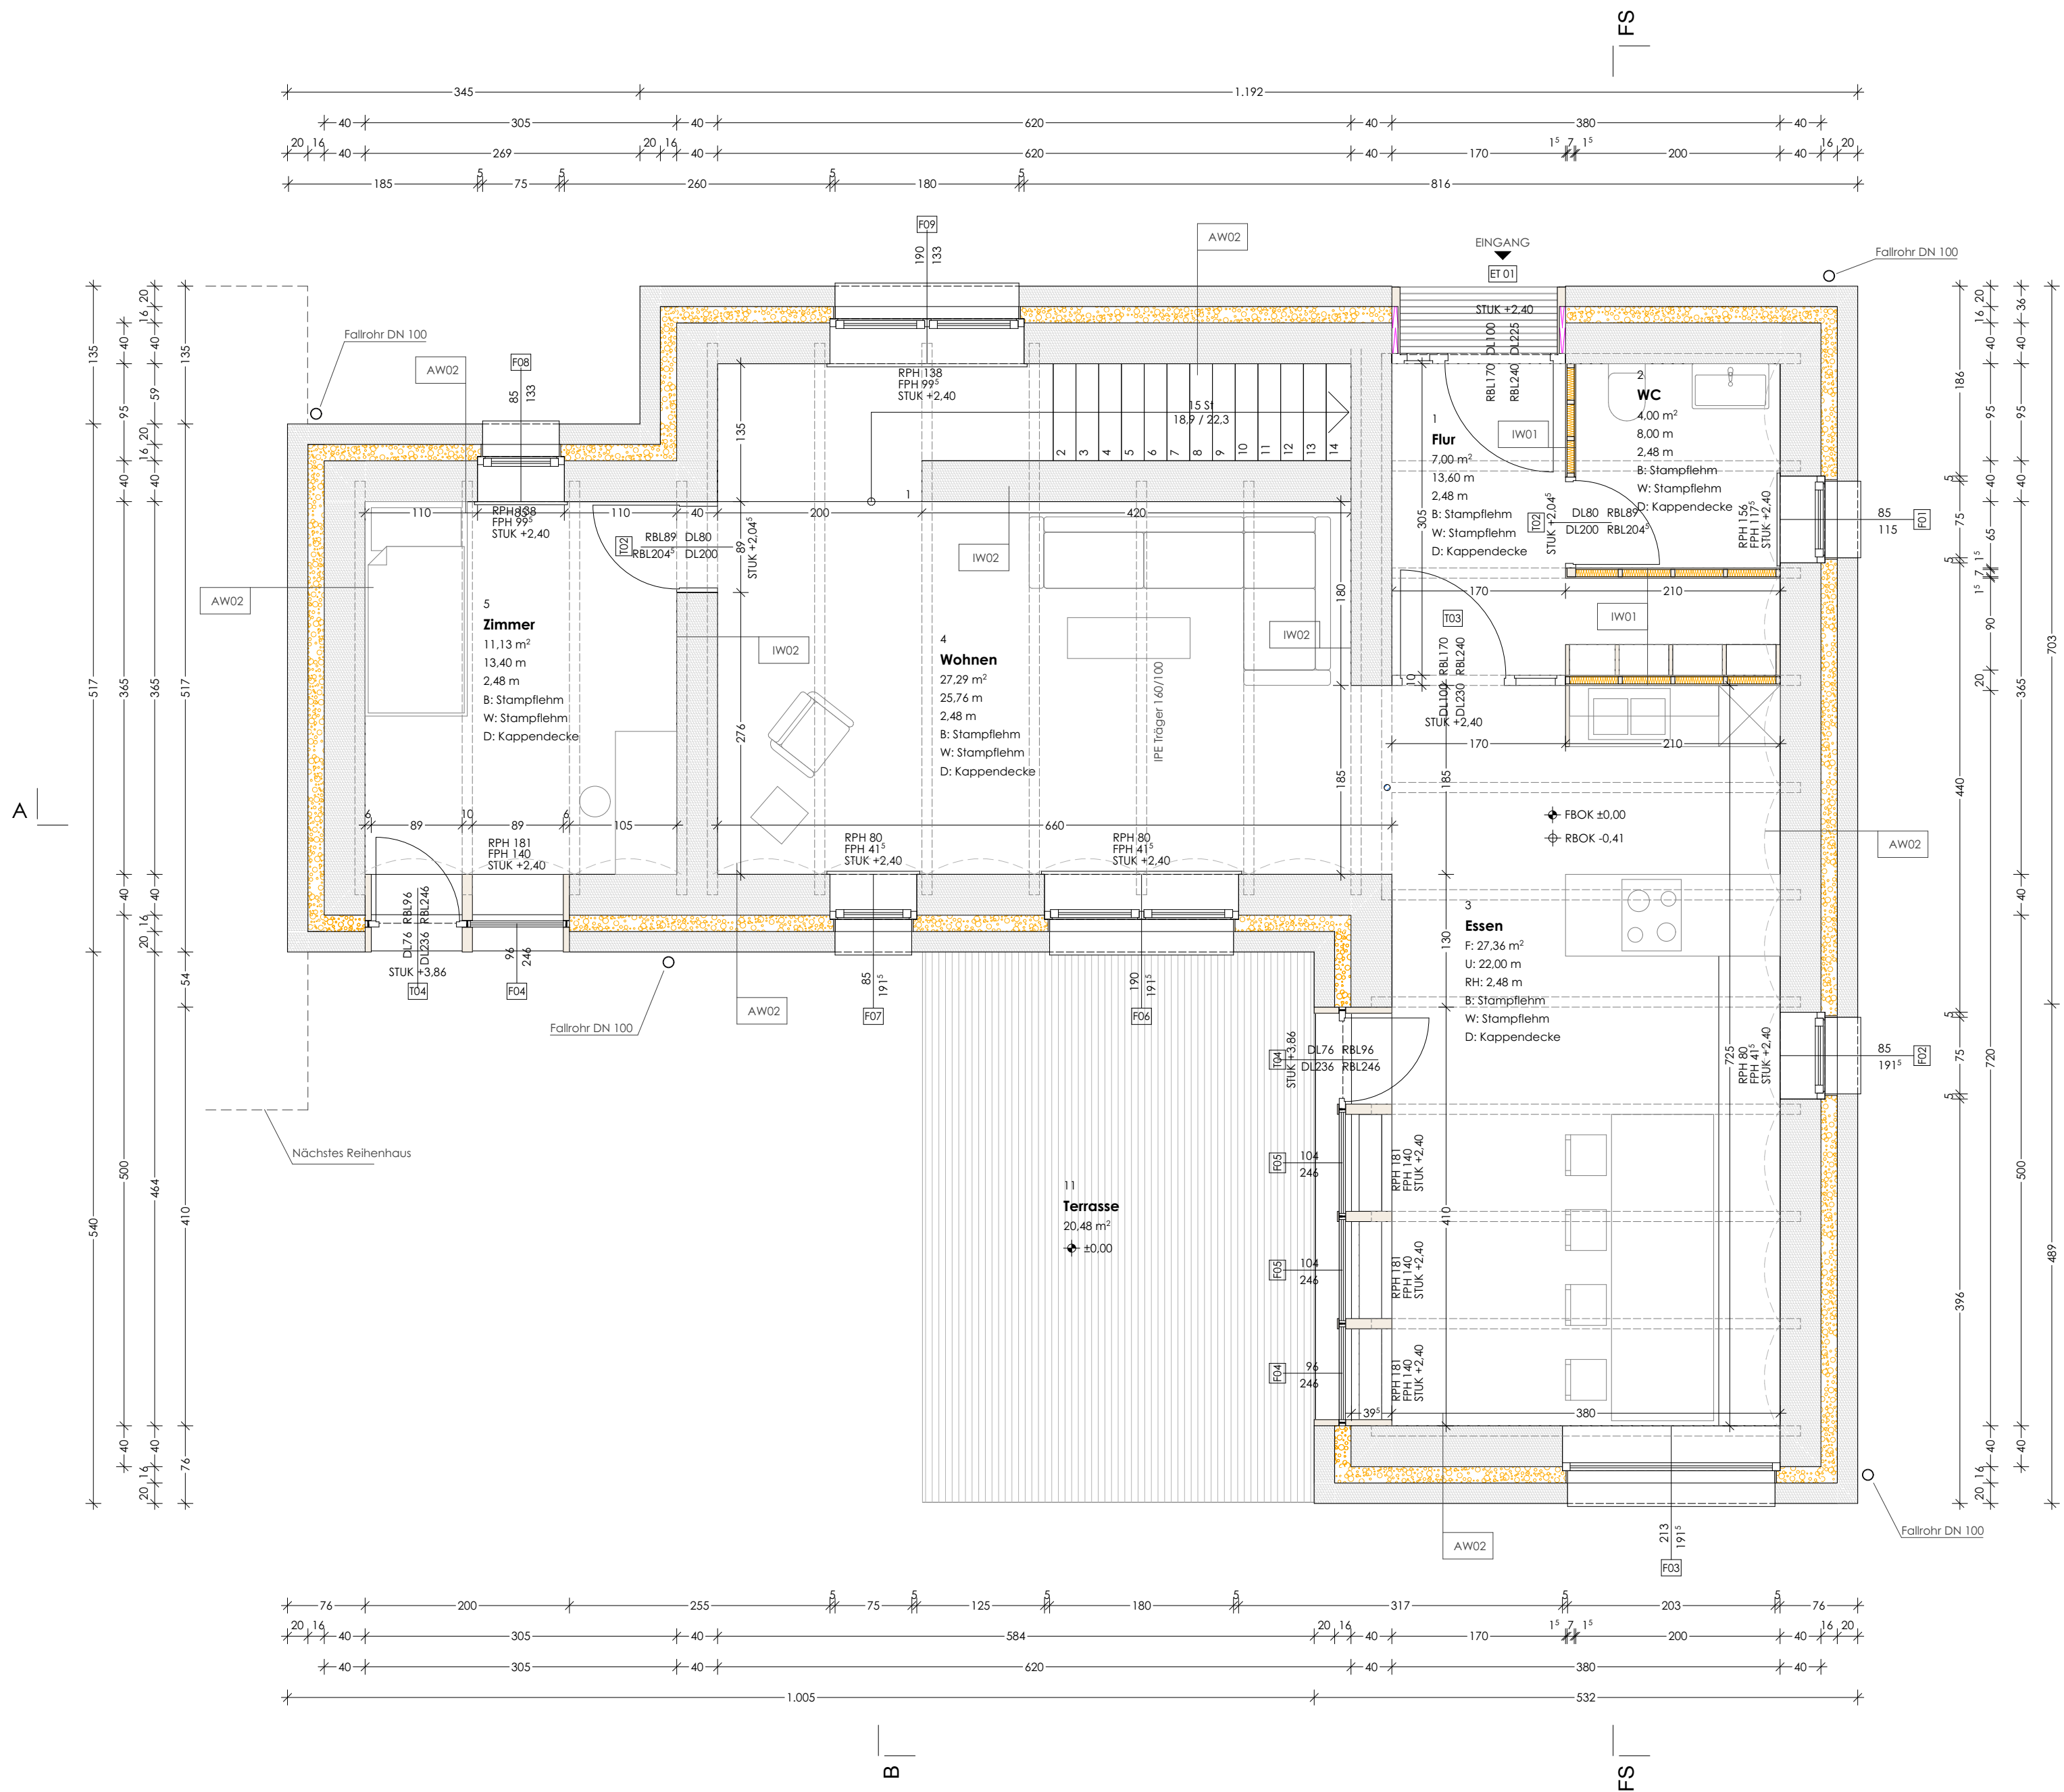


REIHENHAUS LUSTENAU, 1979
RUDOLF WAEGER


DATUM 21.02.2022
PLANINHALT RH_LUS_TW_AP_GR_EG
MAßSTAB 1:50
FORMAT A2


ENTWERFEN PROJEKT 3 | AUSFÜHRUNGSPLANUNG
BETREUER: DI J. WIRNSBERGER | DI F. ANZENBERGER | DI H. GRANTNER

SEMESTER 3. SEMESTER - BA
STUDIENGANG ARCHITEKTUR
JAHRGANG WS 2021/22
VERFASSER TILMAN WIRTH

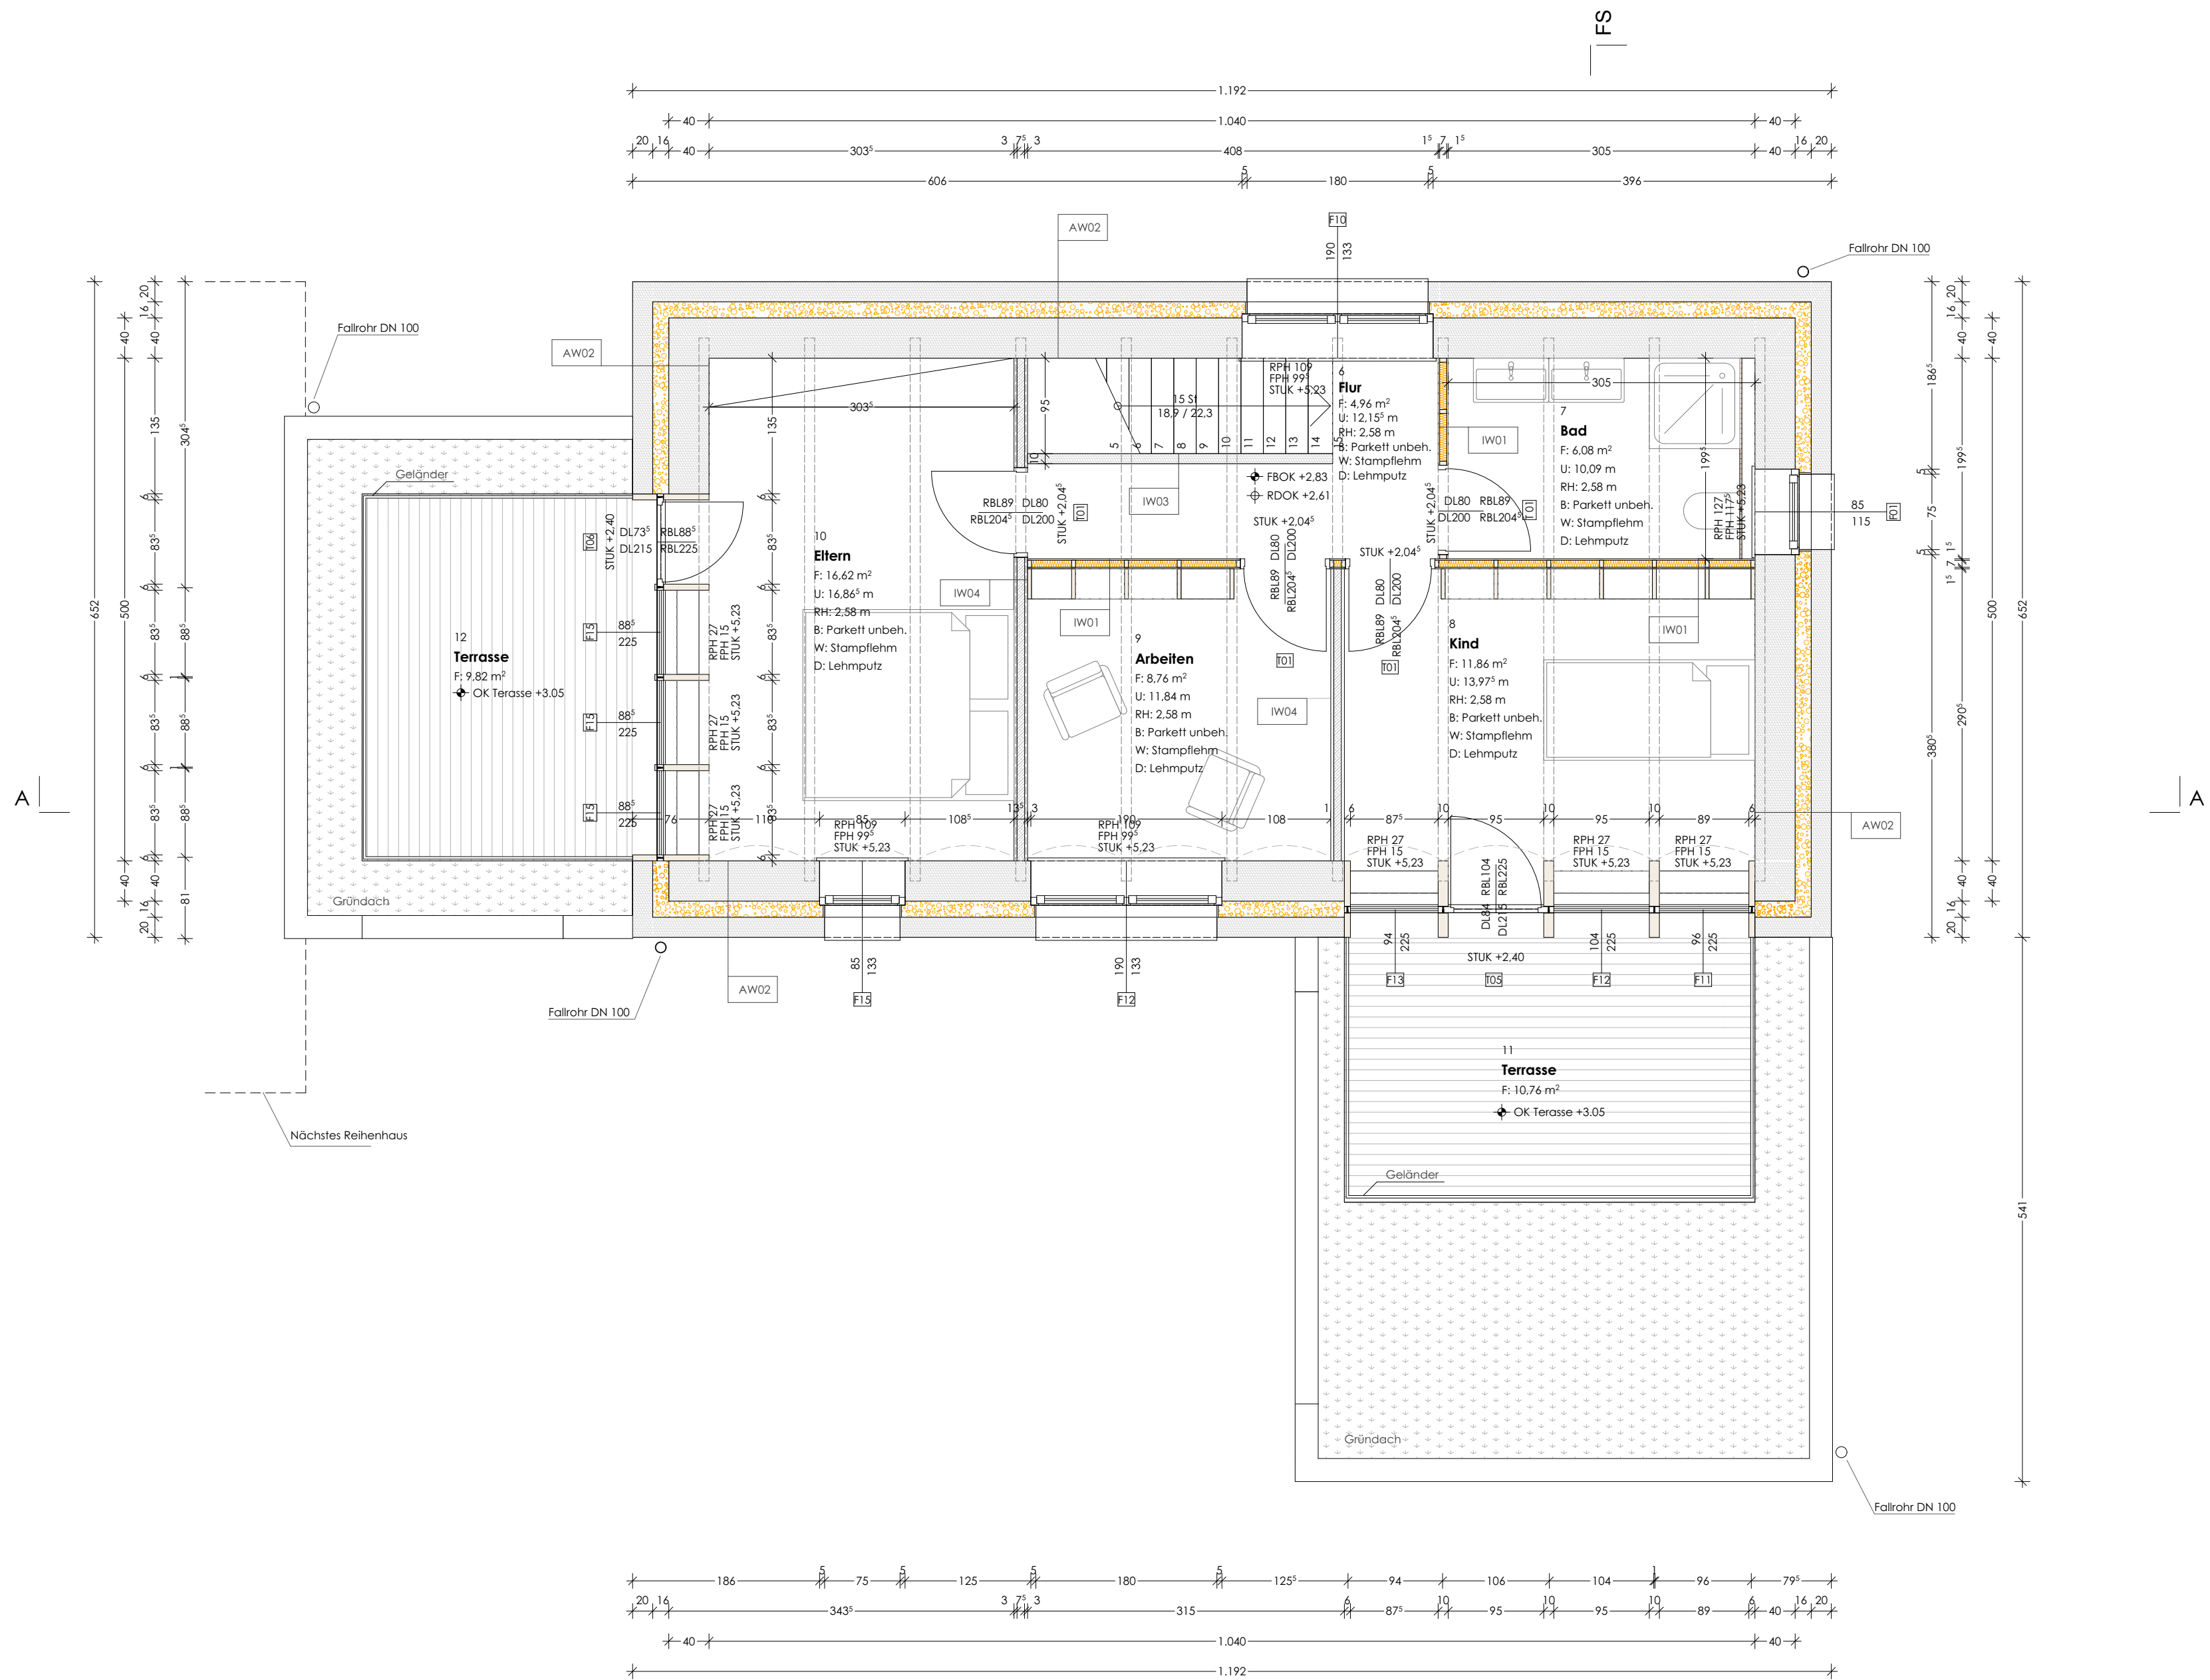

REIHENHAUS LUSTENAU, 1979		ENTWERFEN PROJEKT 3 AUSFÜHRUNGSPLANUNG	
RUDOLF WAEGER		BETREUER: DI J. WIRNSBERGER DI F. ANZENBERGER DI H. GRANTNER	
DATUM	21.02.2022	SEMESTER	3. SEMESTER - BA
PLANINHALT	RH_LUS_TW_AP_GR_OG	STUDIENGANG	ARCHITEKTUR
MAßSTAB	1:50	JAHRGANG	WS 2021/22
FORMAT	A2	VERFASSER	TILMAN WIRTH

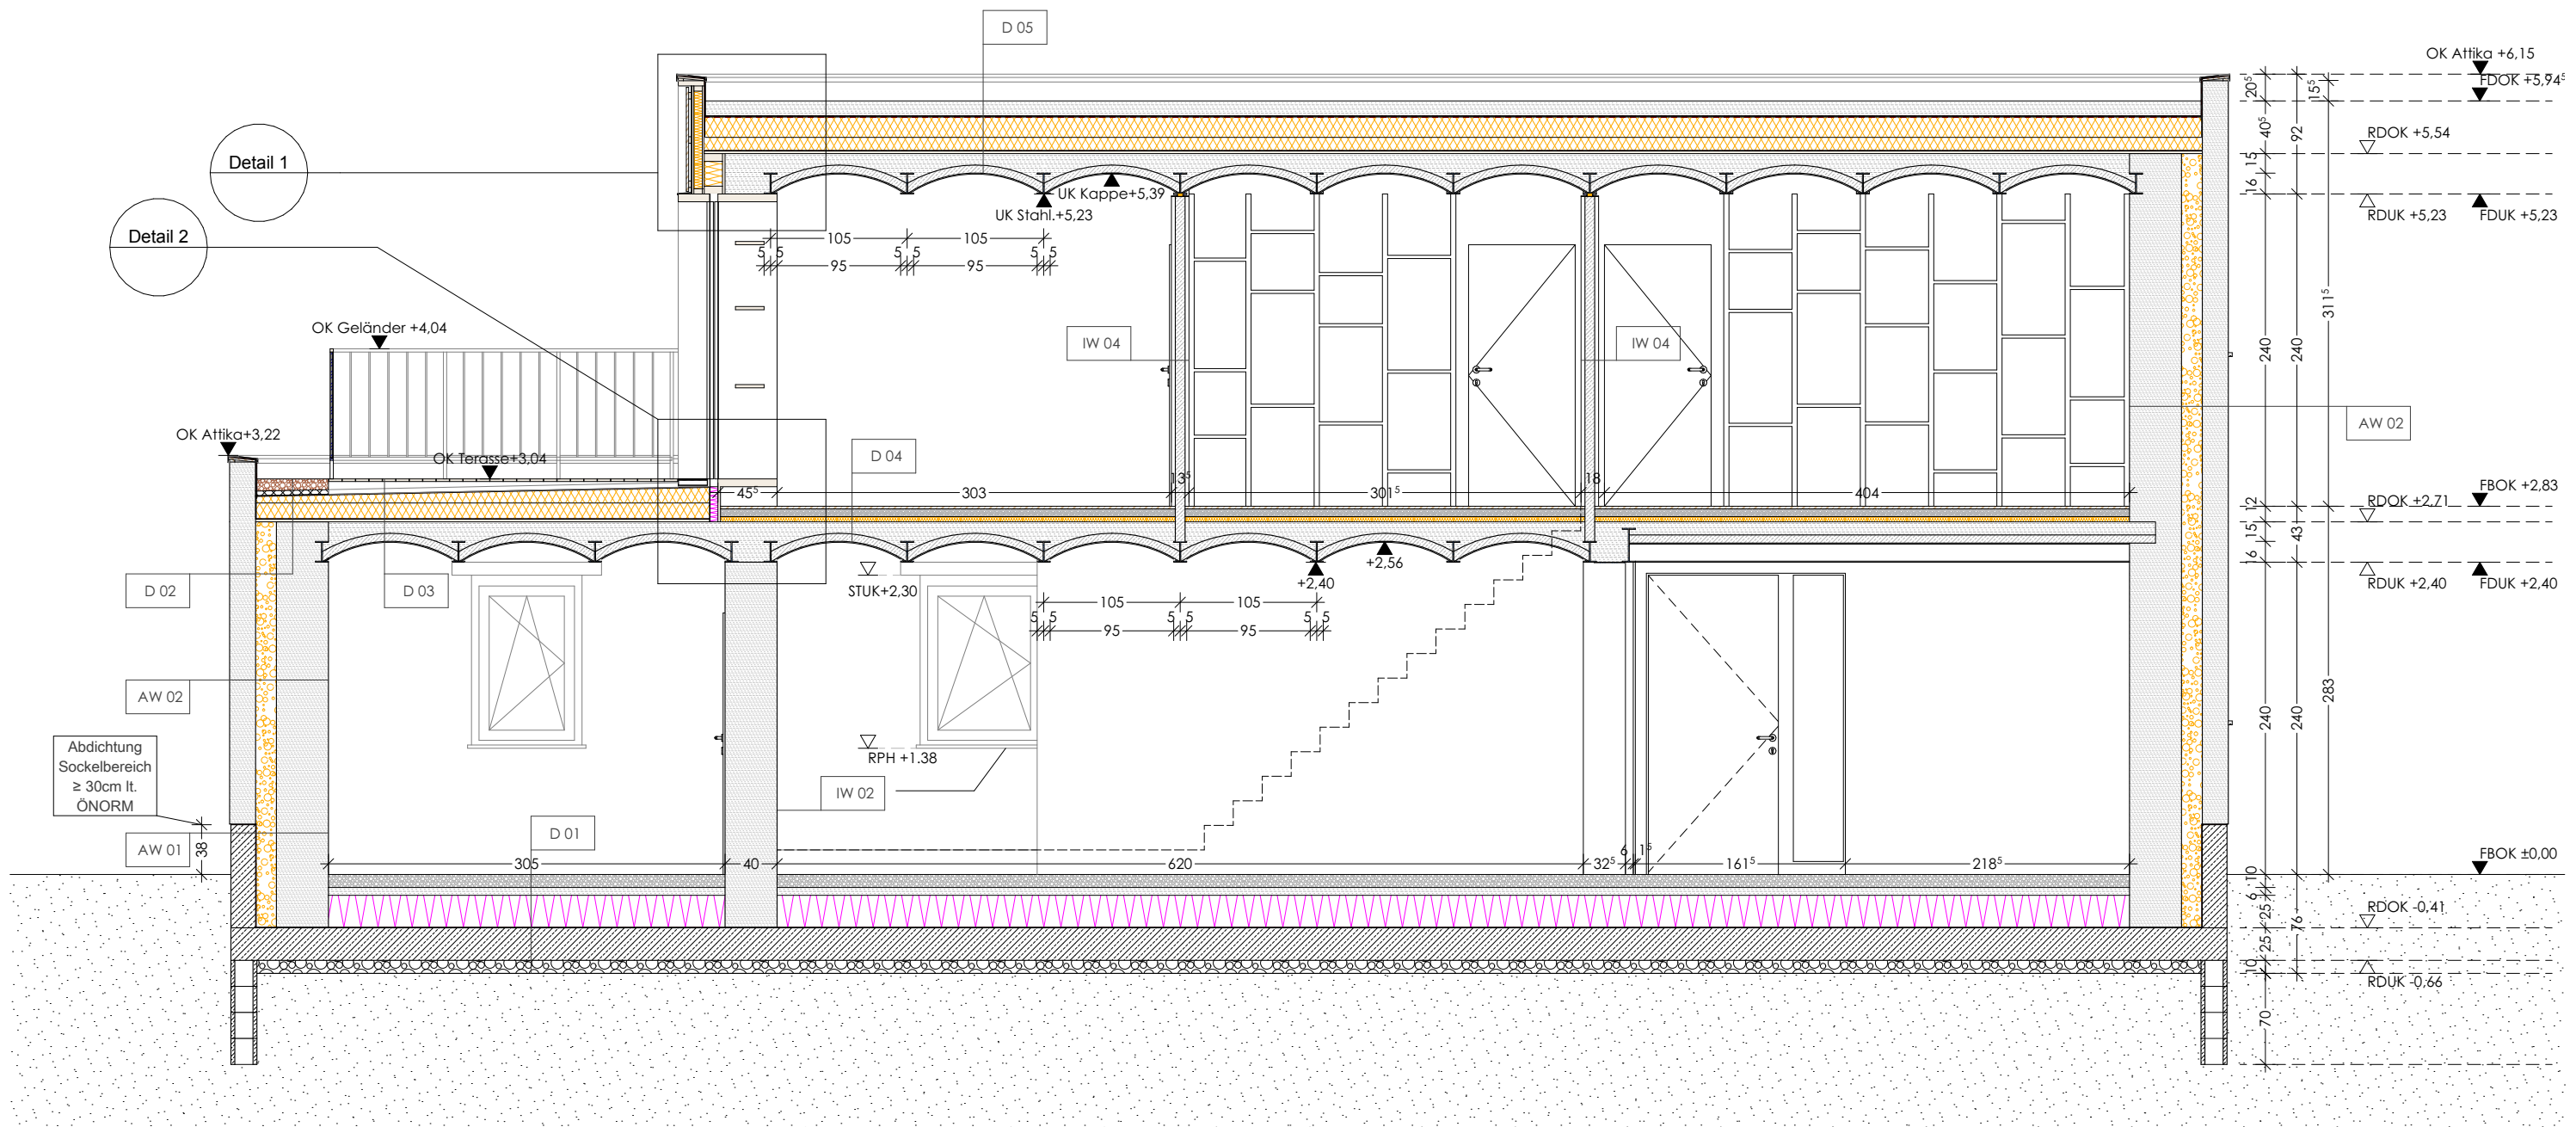

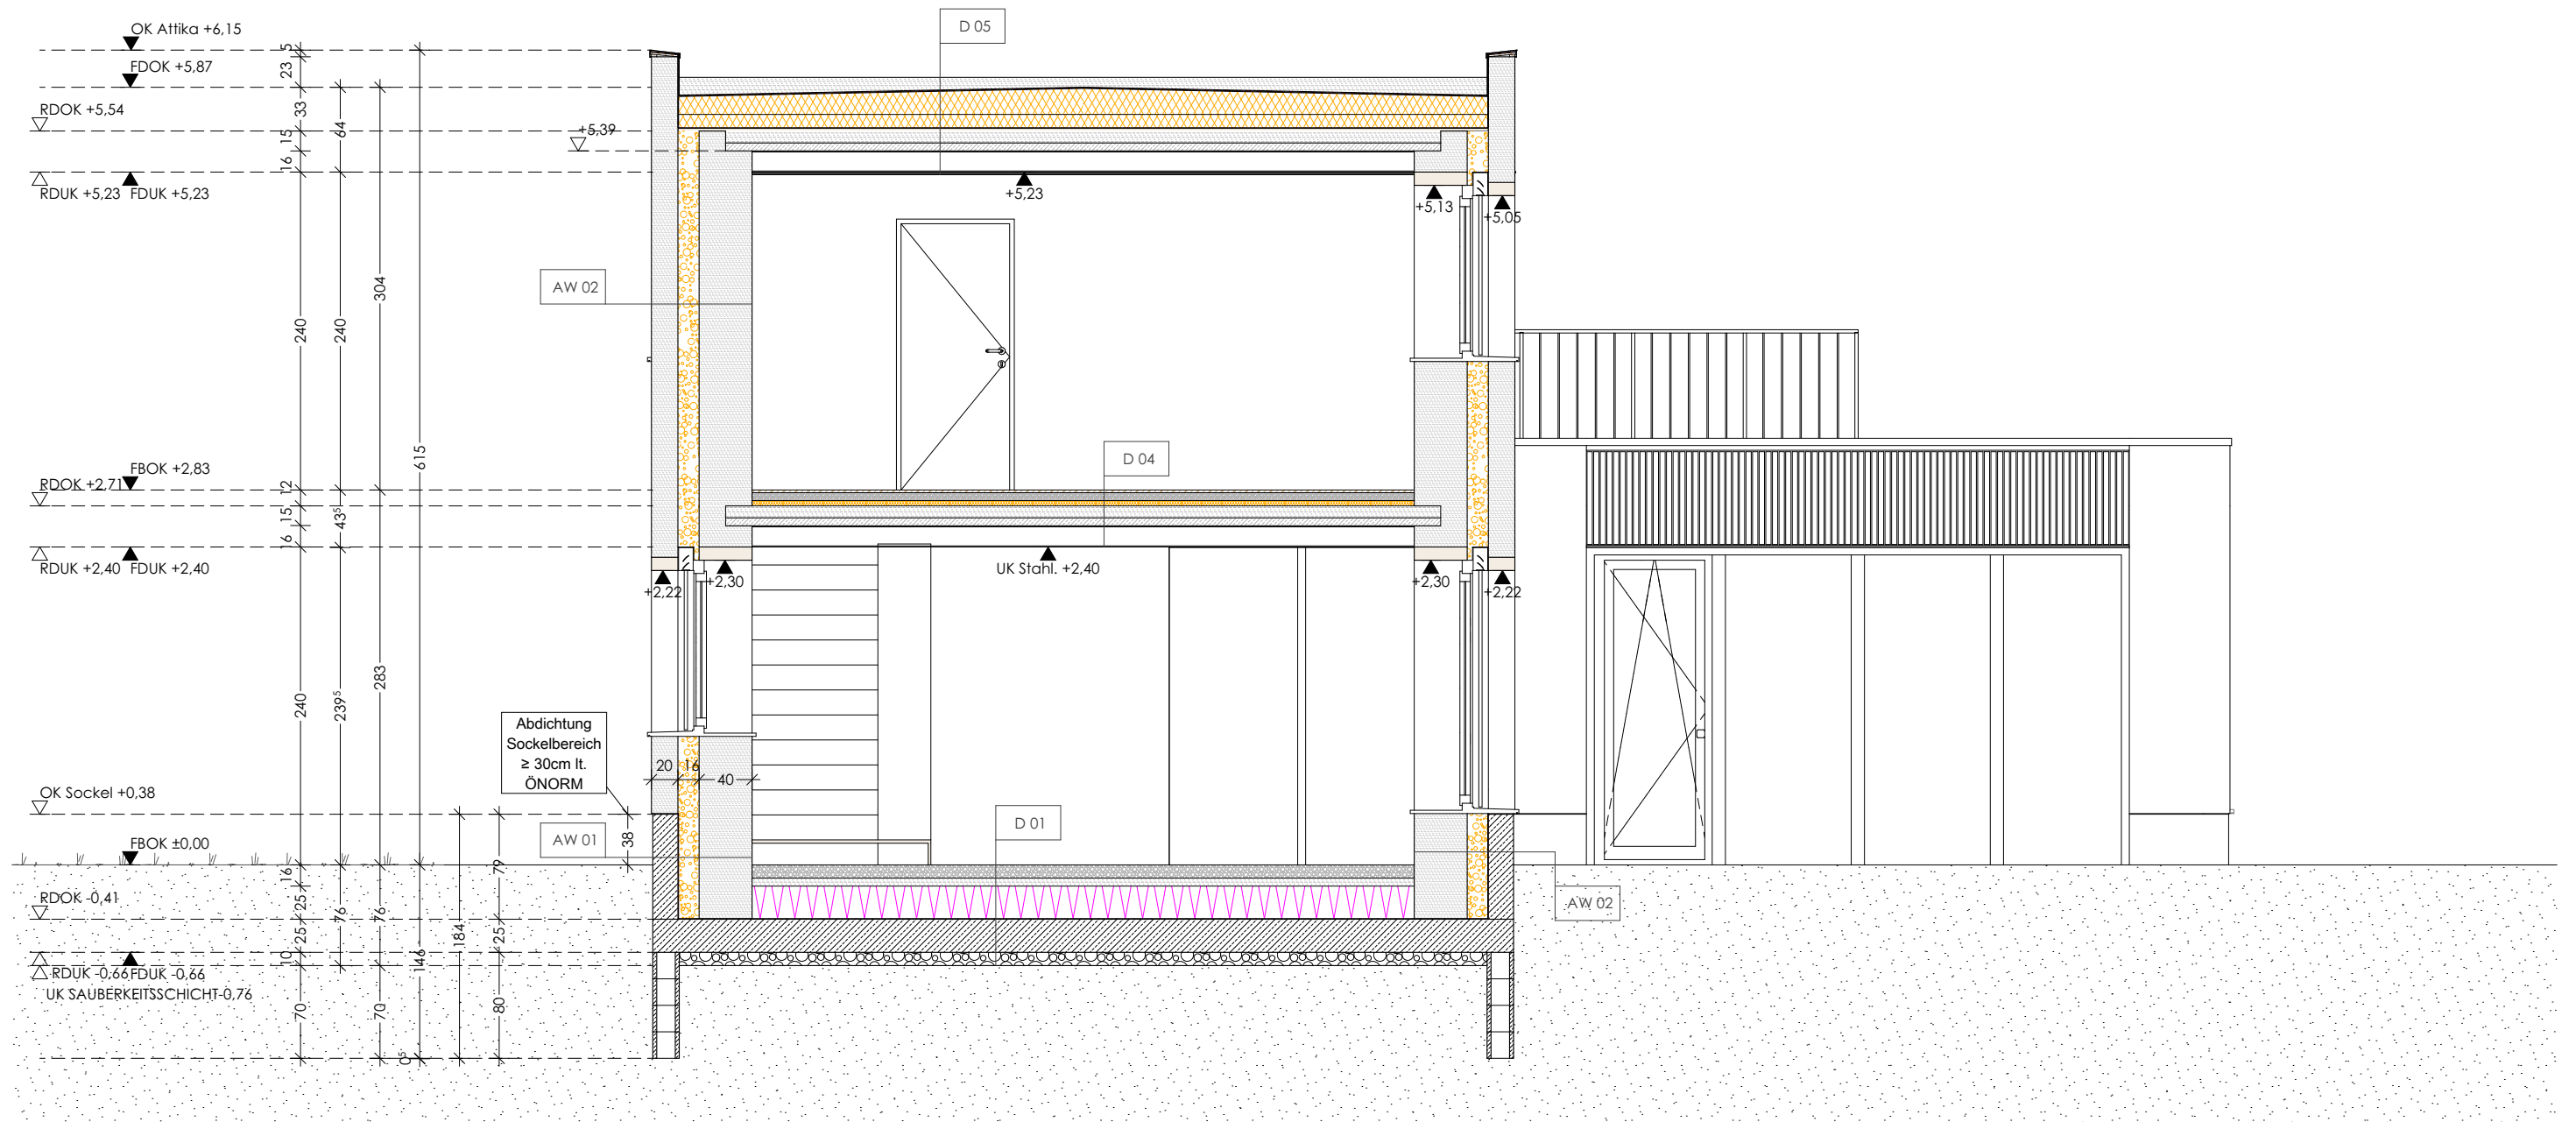


REIHENHAUS LUSTENAU, 1979
RUDOLF WAEGER


DATUM
PLANINHALT
MAßSTAB
FORMAT


21.02.2022
RH_LUS_TW_AP_S-B
1:50
A3

ENTWERFEN PROJEKT 3 | AUSFÜHRUNGSPLANUNG
BETREUER: DI J. WIRNSBERGER | DI F. ANZENBERGER | DI H. GRANTNER

SEMESTER
STUDIENGANG
JAHRGANG
VERFASSER
3. SEMESTER - BA
ARCHITEKTUR
WS 2021/22
TILMAN WIRTH

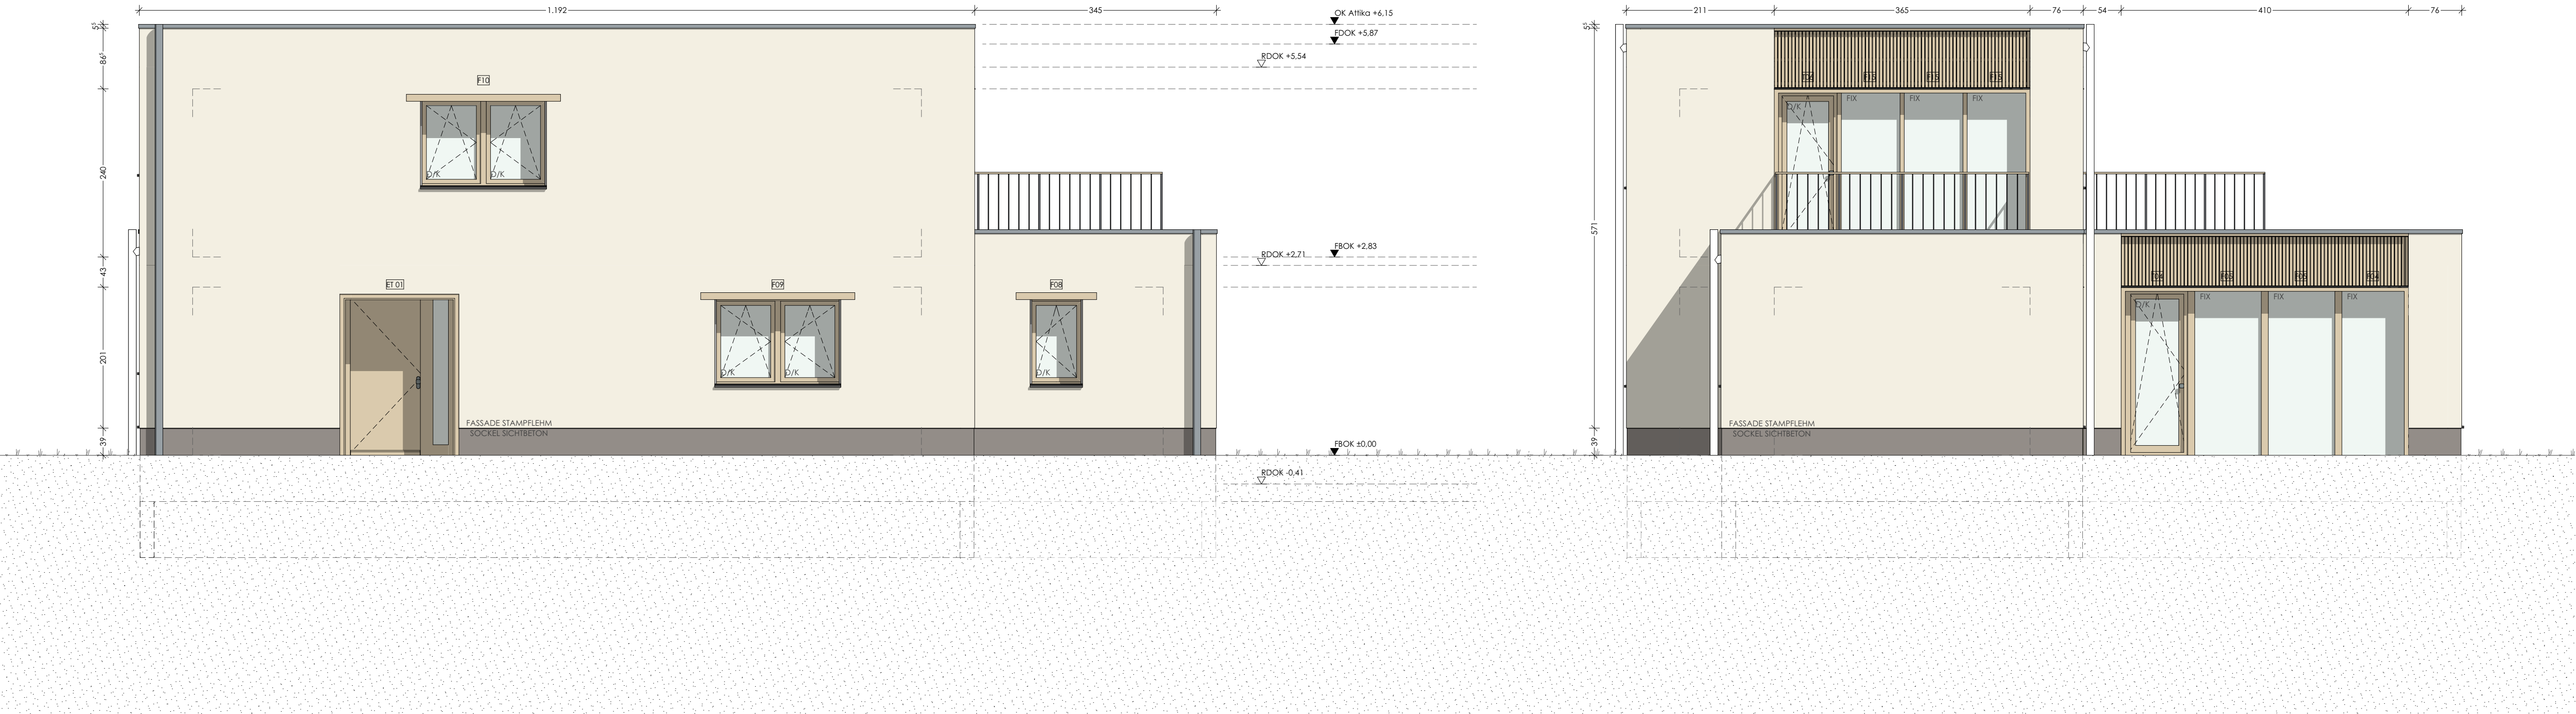

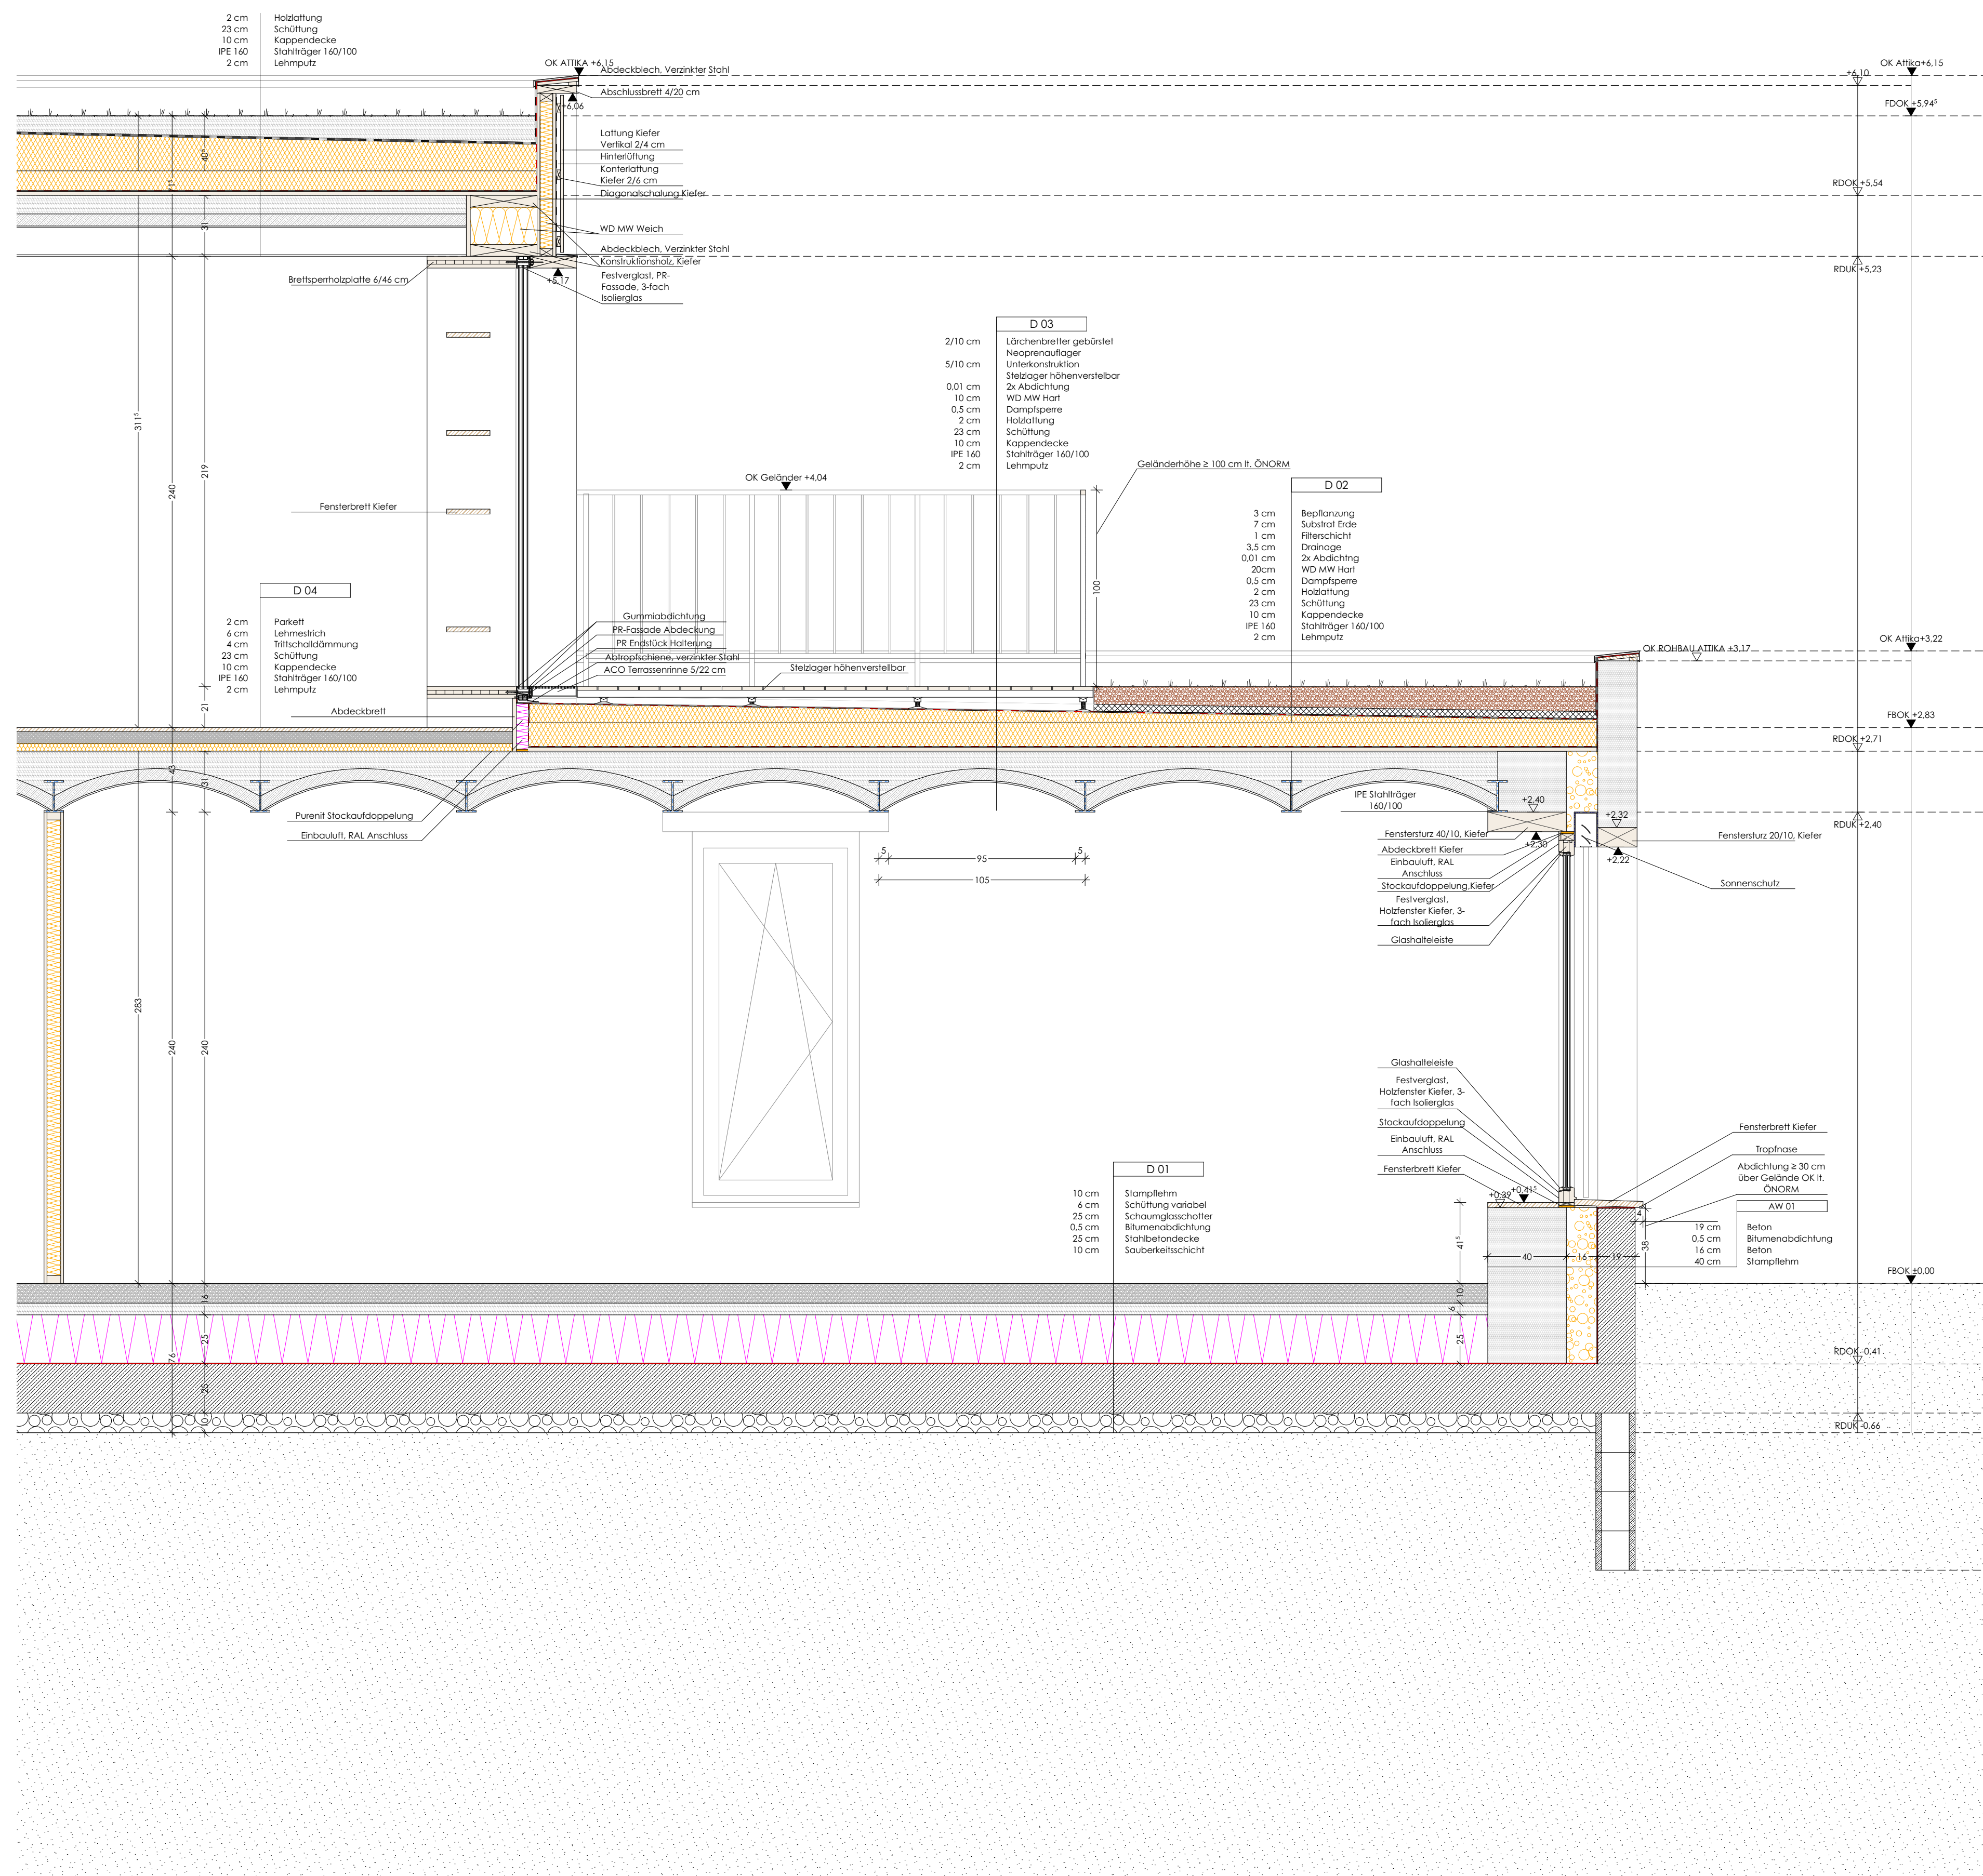

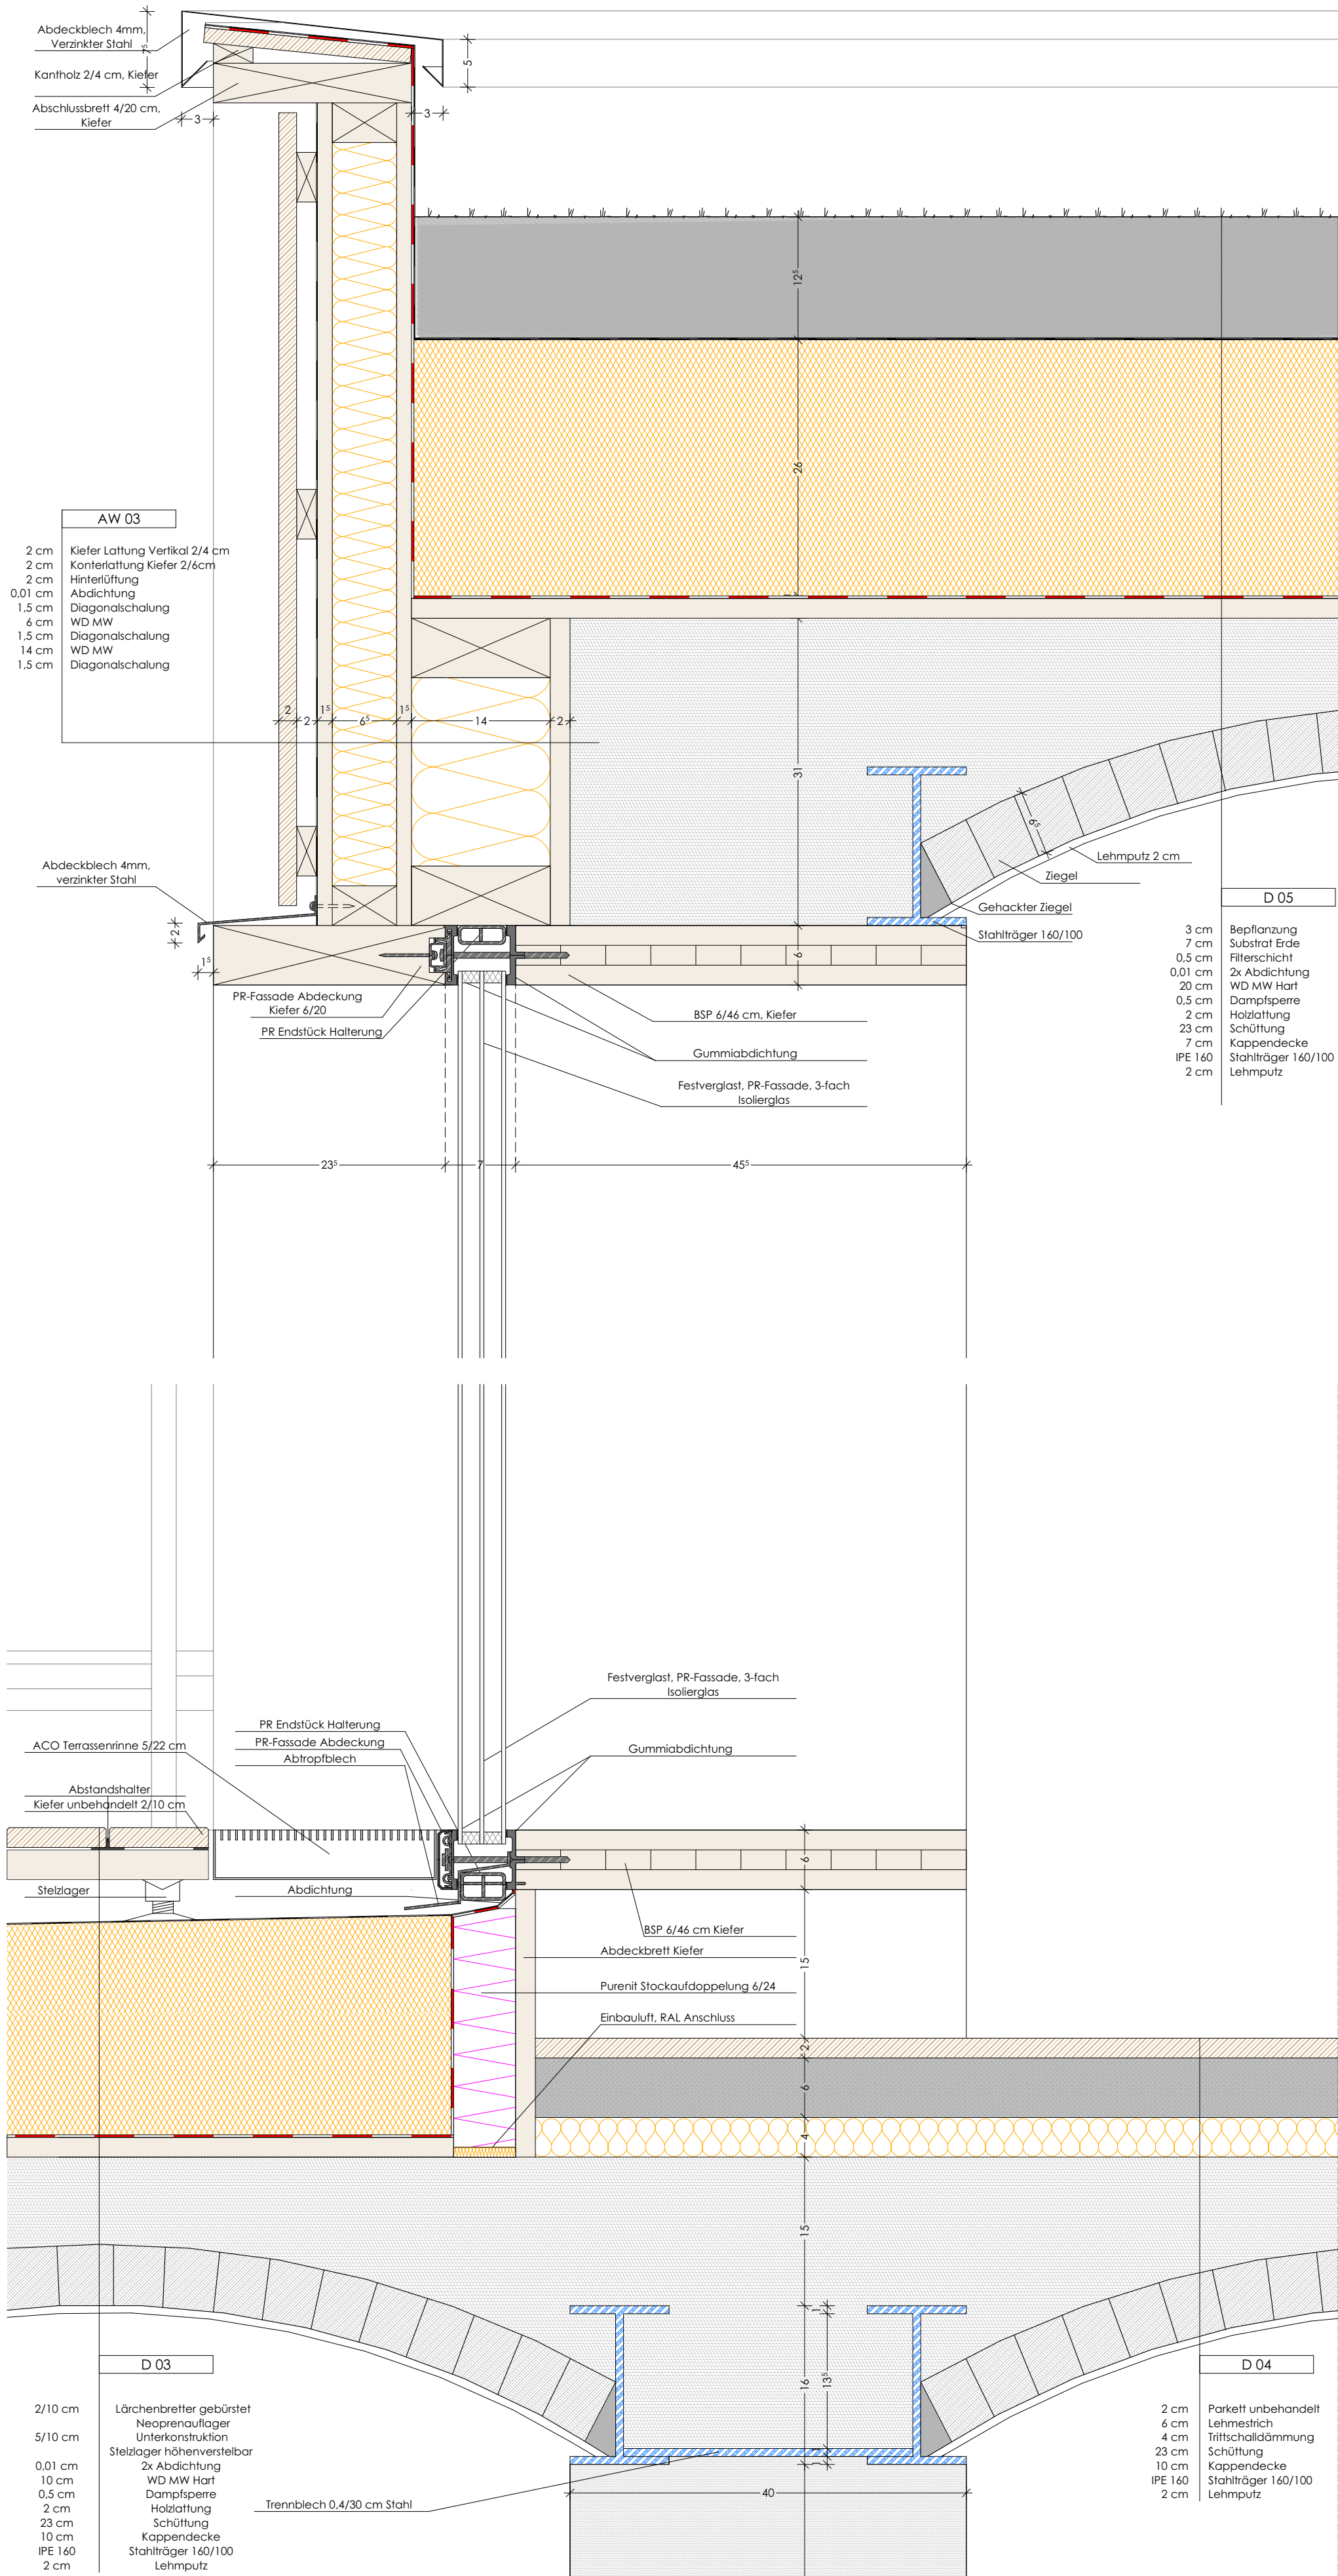

REIHENHAUS LUSTENAU, 1979
RUDOLF WAEGER

DATUM
PLANINHALT
MAßSTAB
FORMAT

21.02.2022
RH_LUS_TW_AP_D-1
1:5
A2

ENTWERFEN PROJEKT 3 | AUSFÜHRUNGSPLANUNG
BETREUER: DI J. WIRNSBERGER | DI F. ANZENBERGER | DI H. GRANTNER

SEMESTER
STUDIENGANG
JAHRGANG
VERFASSER

3. SEMESTER - BA
ARCHITEKTUR
WS 2021/22
TILMAN WIRTH







WÄNDE	
AW 01	
19 cm 0,5 cm 16 cm 40 cm	Beton Bitumenabdichtung Beton Stampflehm
AW 02	
20 cm 16 cm 40 cm	Stampflehm Korkschüttung Stampflehm
IW 01	
1,5 cm 7 cm 1,5 cm	Verkleidung Rigips WD MW Weich Verkleidung Rigips
IW 02	
40 cm	Stampflehm tragend
IW 03	
20 cm	Stampflehm
IW 04	
1 cm 3 cm 7,5 cm 3 cm 1 cm	Oberputz Grundputz Lehmziegelwand Grundputz Oberputz

DECKEN	
D 01	
10 cm 6 cm 25 cm 0,5 cm 25 cm 10 cm	Stampflehm Schüttung variabel Schaumglasschotter Bitumenabdichtung Stahlbetondecke Sauberkeitsschicht
D 02	
3 cm 7 cm 1 cm 3,5 cm 1 cm 0,01 cm 8 cm 10 cm 0,5 cm 2 cm 23 cm 10 cm IPE 160 2 cm	Bepflanzung Substrat Erde Filterschicht Drainage Schutzmatte 2x Wurzelvlies WD MW Hart 2% WD MW Hart Dampfsperre Holzlattung Schüttung Kappendecke Stahlträger 160/100 Lehmputz
D 03	
2/10 cm 5/10 cm 0,01 cm 8 cm 10 cm 0,5 cm 2 cm 23 cm 10 cm IPE 160 2 cm	Lärchenbretter gebürstet Neoprenaufleger Unterkonstruktion Stelzlager höhenverstellbar 2x Abdichtung WD MW Hart 2% WD MW Hart Dampfsperre Holzlattung Schüttung Kappendecke Stahlträger 160/100 Lehmputz

D 04	
2 cm 6 cm 4 cm 23 cm 10 cm IPE 160 2 cm	Parkett Lehmestrich Trittschalldämmung Schüttung Kappendecke Stahlträger 160/100 Lehmputz
D 05	
3 cm 7 cm 0,5 cm 0,01 cm 10 cm 10 cm 0,5 cm 2 cm 23 cm 10 cm IPE 160 2 cm	Bepflanzung Substrat Erde Filterschicht 2x Abdichtung WD MW Hart 2% WD MW Hart Dampfsperre Holzlattung Schüttung Kappendecke Stahlträger 160/100 Lehmputz

LEGENDE	
	Stampflehm
	Lehmziegel
	Stahlbeton
	Holz
	Holz massiv
	Kantholz
	Holz BSH
	Korkschüttung
	WD MW hart
	WD MW weich
	Lehmestrich
	Metall Blech
	Metall Stahl
	Kunststoff
	Schüttung
	Erdreich
	Wurzelschutzmatte
	Abdichtung

REIHENHAUS LUSTENAU,1979		ENTWERFEN PROJEKT 3 AUSFÜHRUNGSPLANUNG	
RUDOLF WAEGER		BETREUER: DI J. WIRNSBERGER DI F. ANZENBERGER DI H. GRANTNER	
DATUM	21.02.2022	SEMESTER	3. SEMESTER - BA
PLANINHALT	Aufbauten	STUDIENGANG	ARCHITEKTUR
		JAHRGANG	WS 2021/22
FORMAT	A3	VERFASSER	TILMAN WIRTH