



LÜCKENSCHLUSS

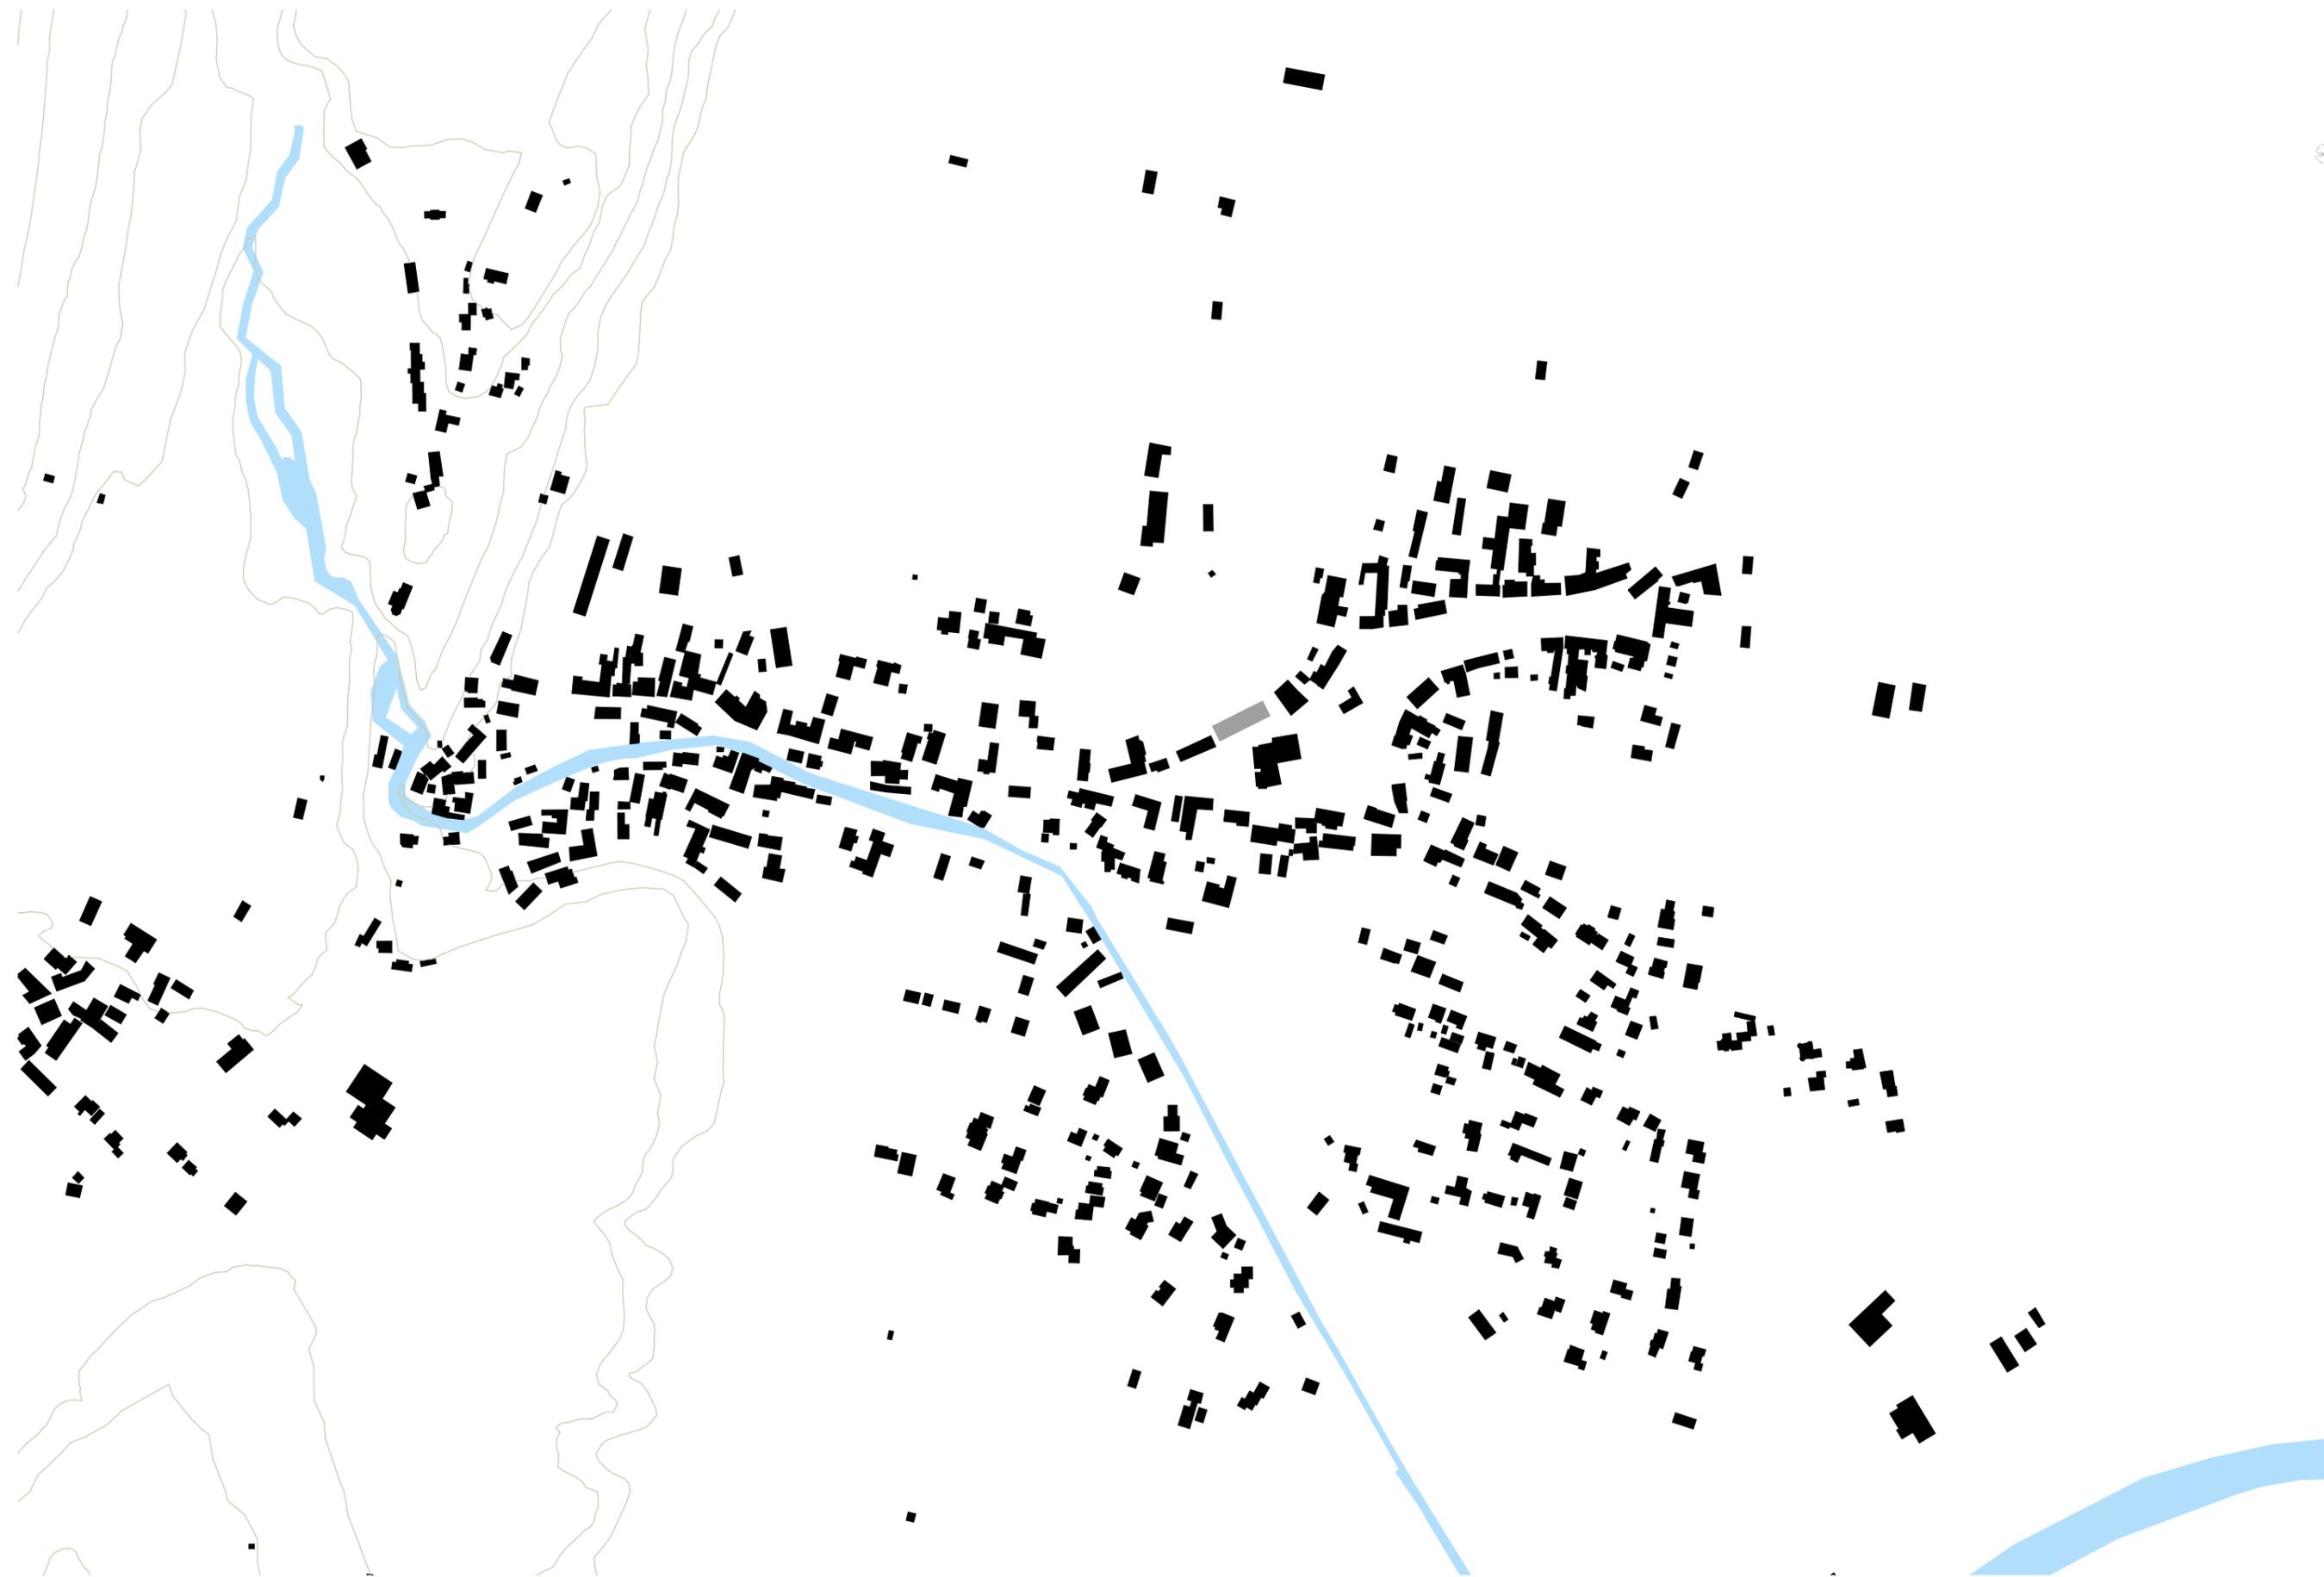








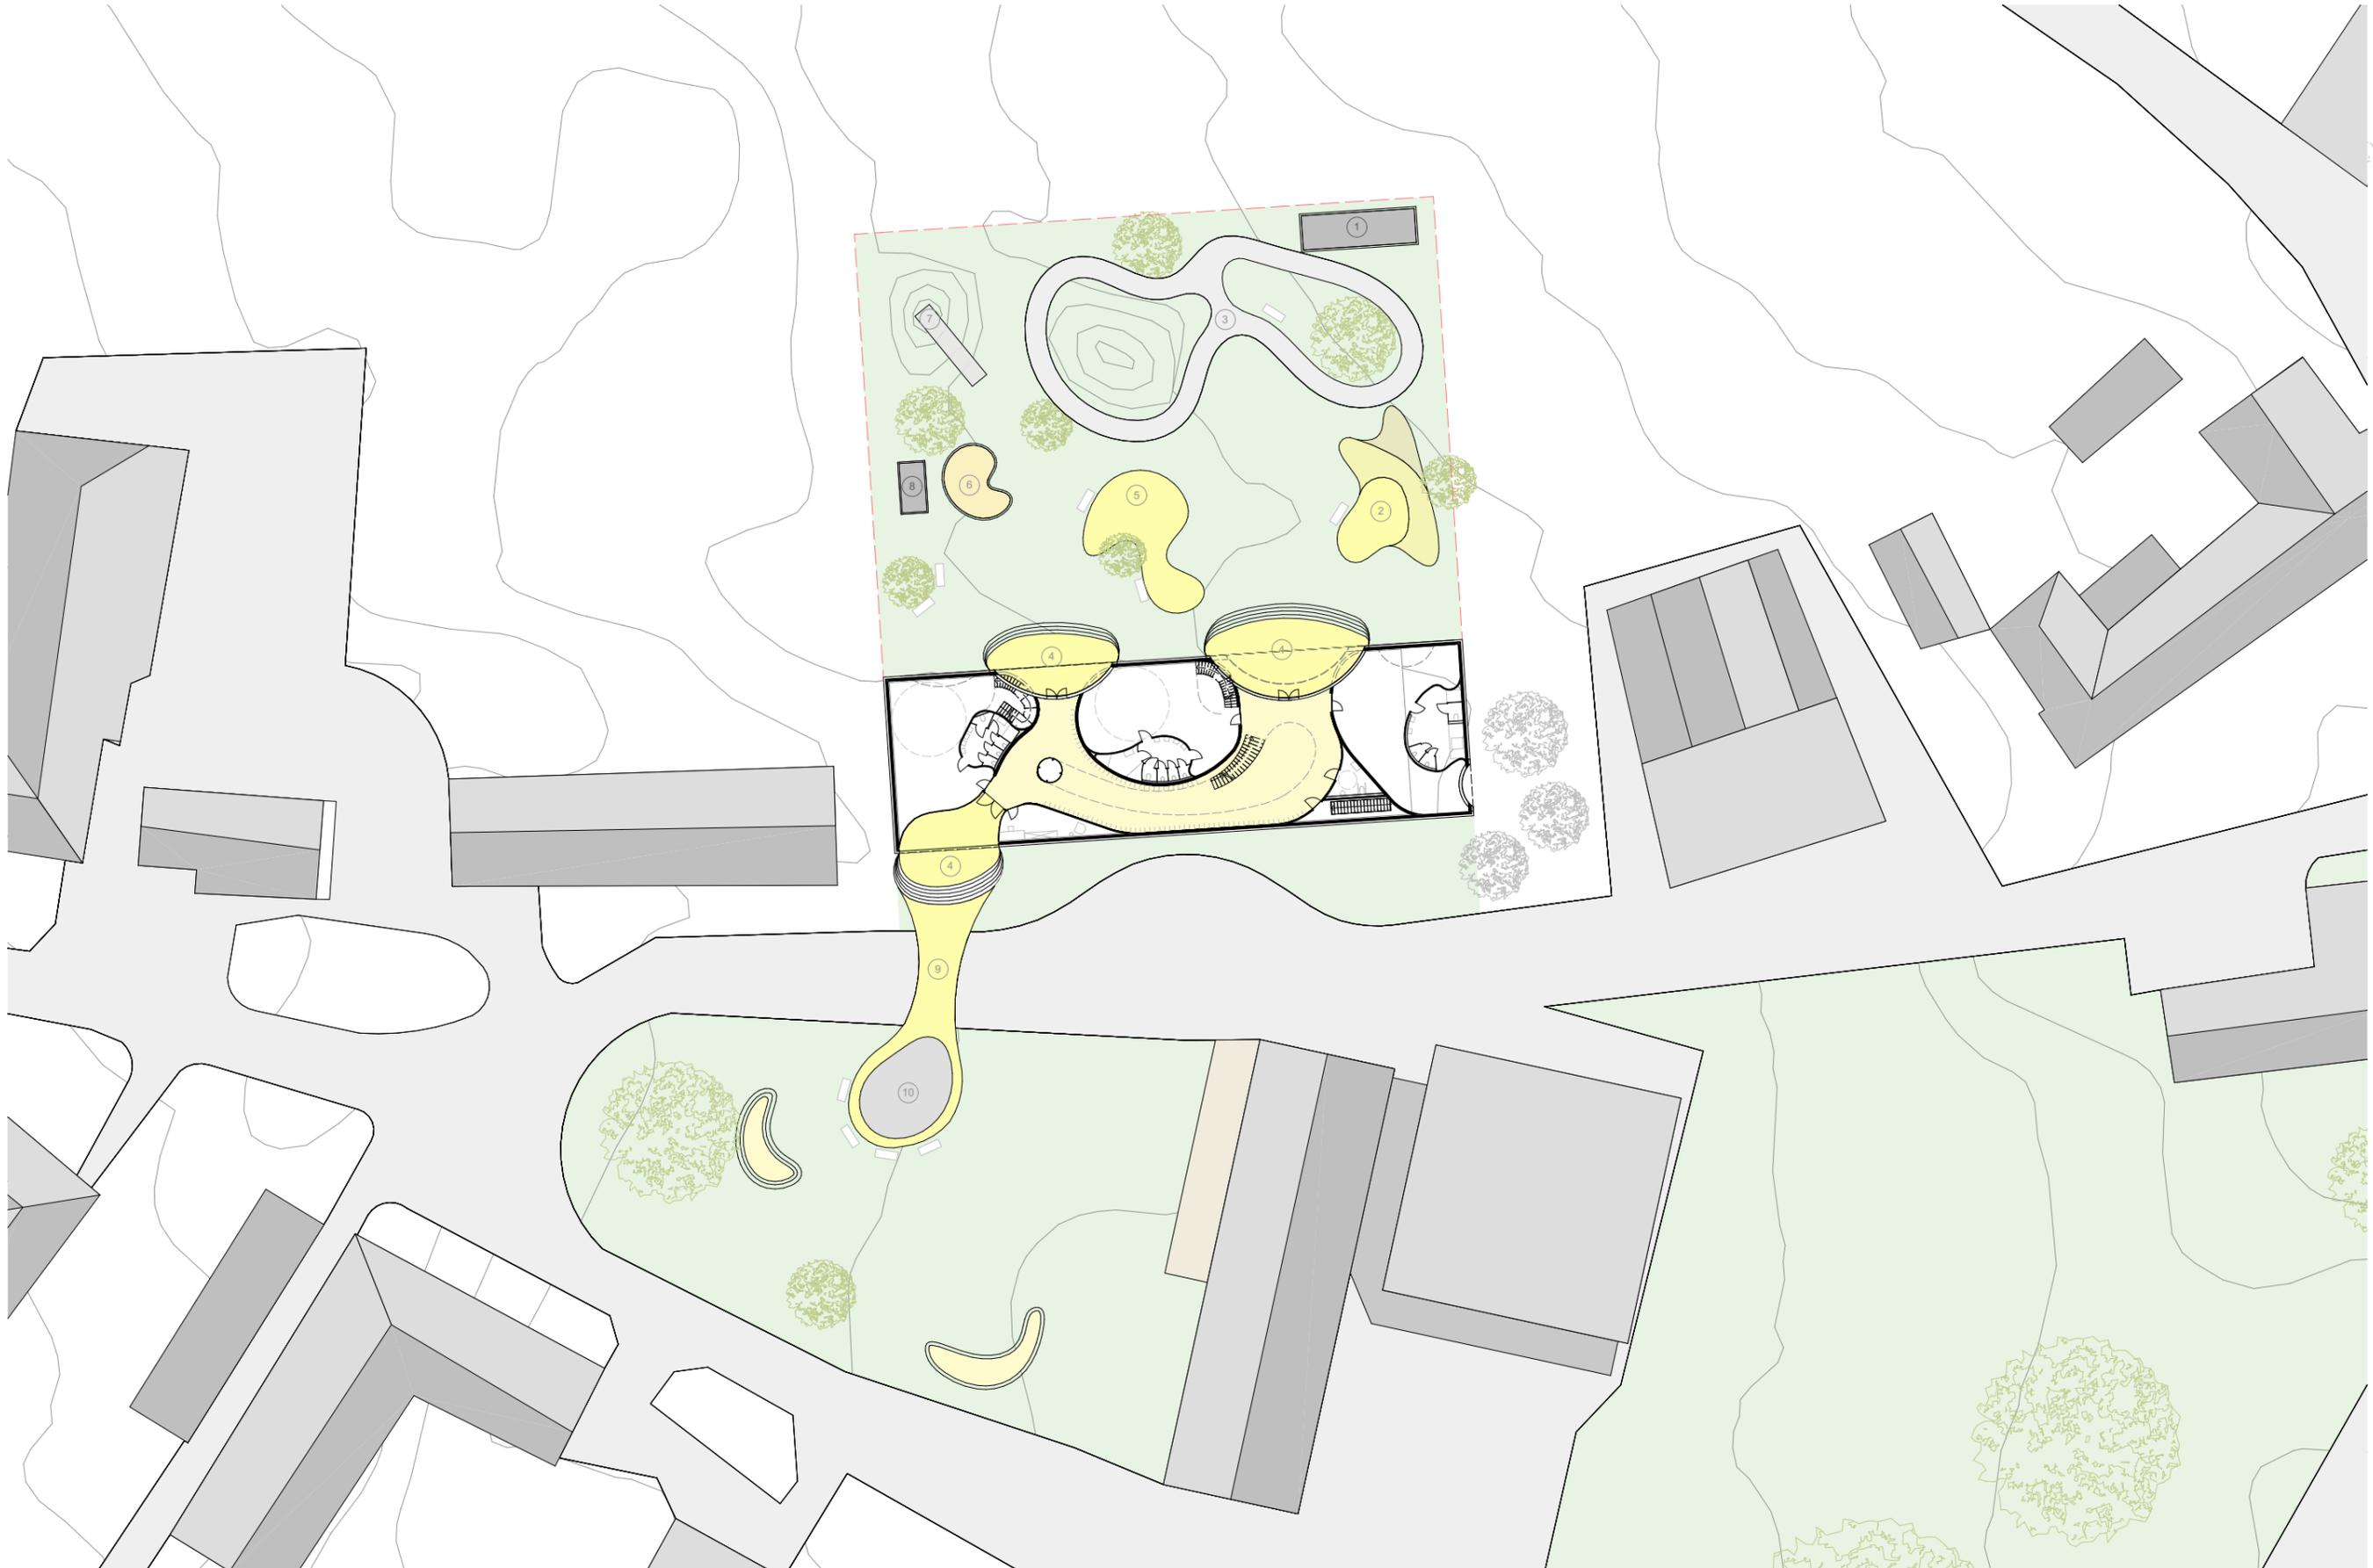





- 1 LAGER FAHRZEUGE
- 2 KLETTERBEREICH
- 3 RENNBAHN
- 4 TERRASSE GEFÄRBTES BETON
- 5 SPIELPLATZ SPORTGUMMIBODEN
- 6 SANDKISTE
- 7 RUTSCHE
- 8 LAGER SANDKISTENUTENSILIEN
- 9 SANDSTEIN GEFLASTERT
- 10 ÖFFENTLICHER SPIELPLATZ
- 11 TERRASSE RESTAURANT



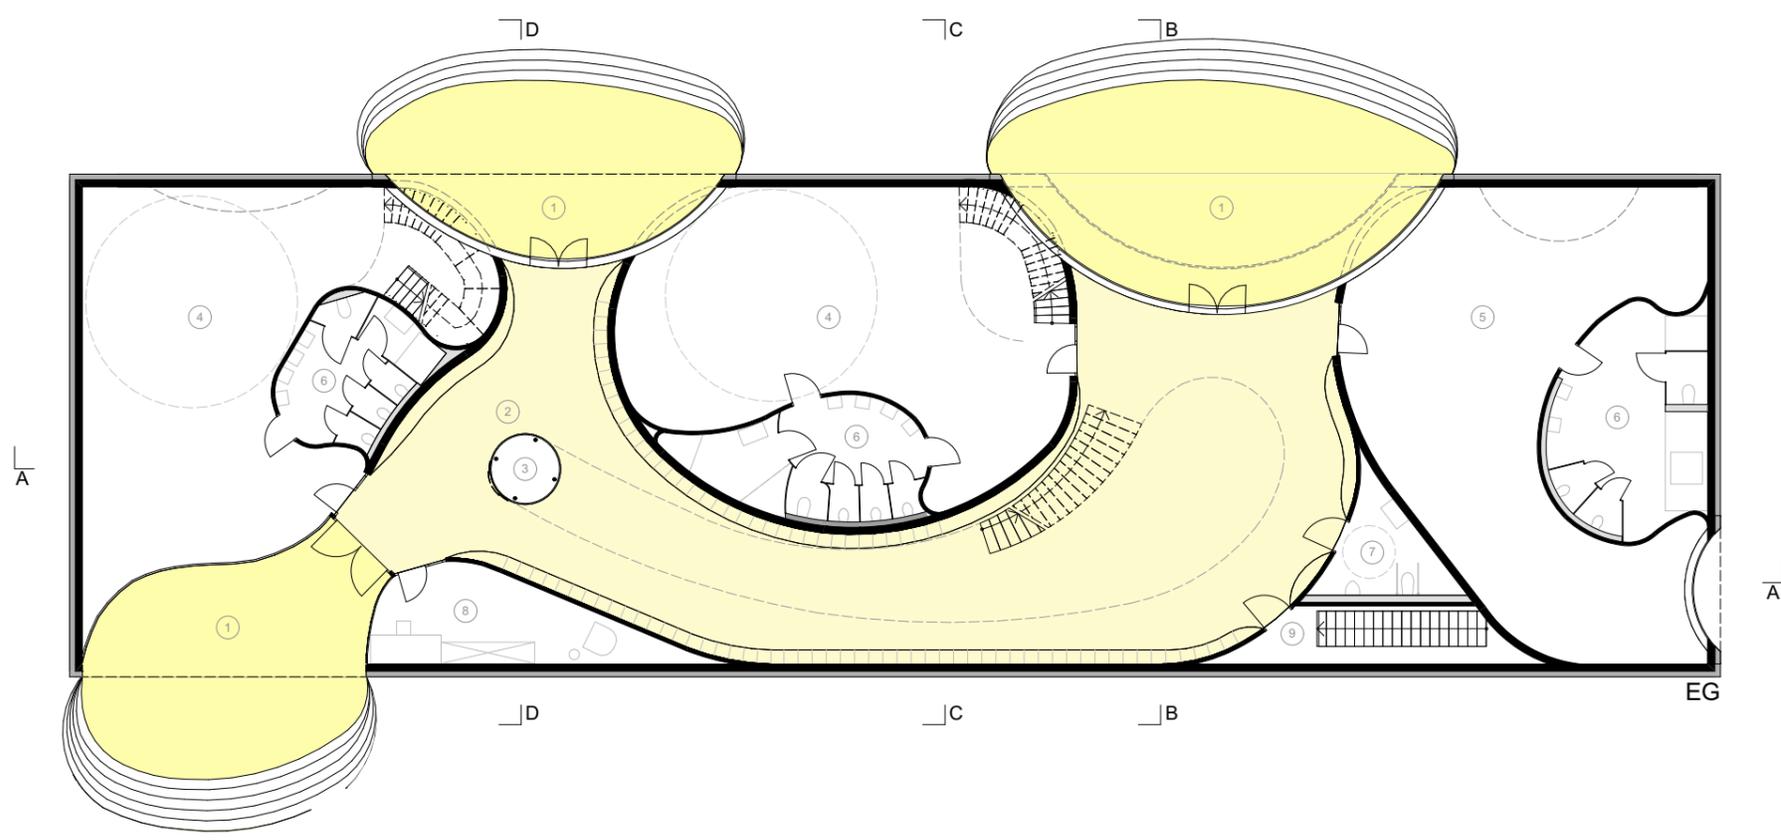
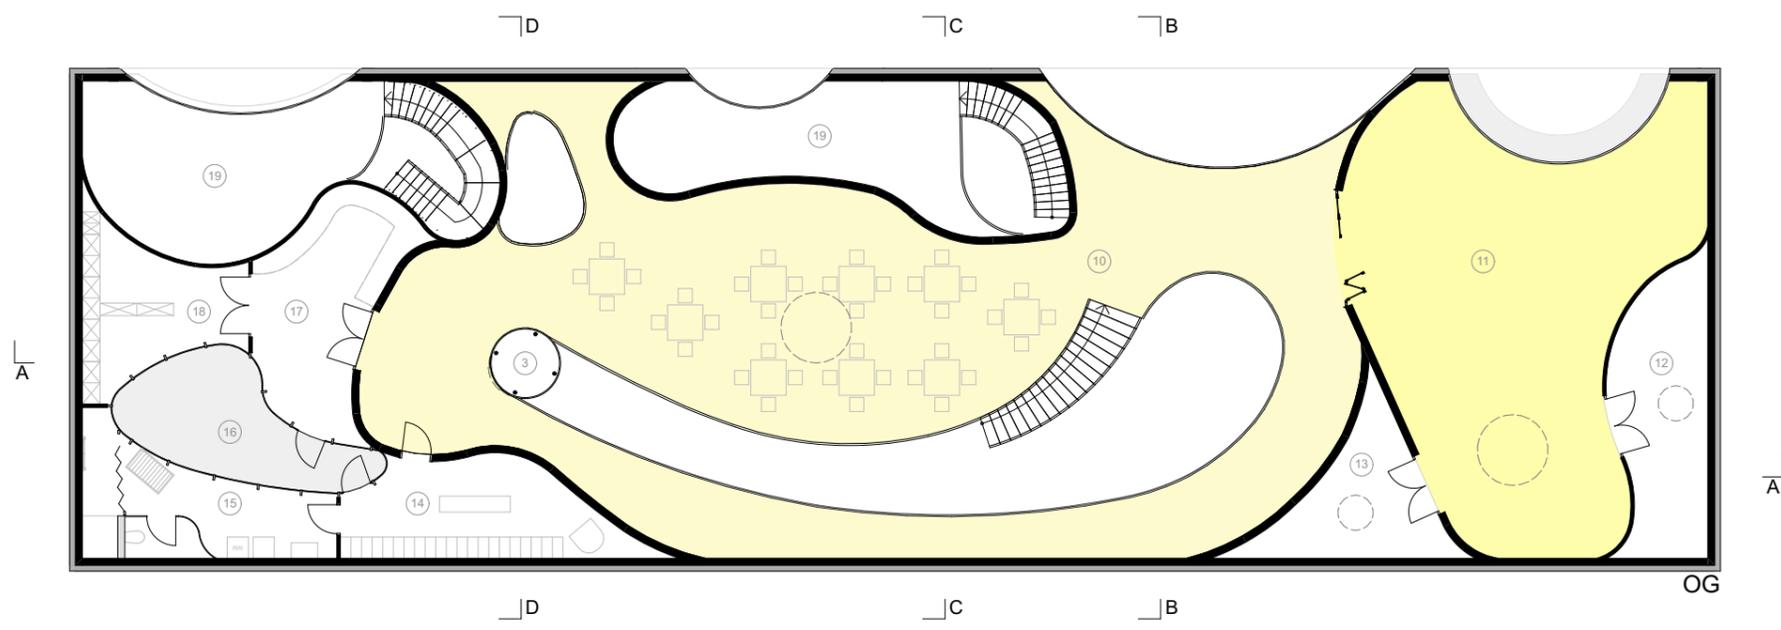




- |                       |                                |                              |                    |                               |                         |                         |                   |
|-----------------------|--------------------------------|------------------------------|--------------------|-------------------------------|-------------------------|-------------------------|-------------------|
| 1 ÜBERDACHTER BEREICH | 2 GARDEROBE/ERSCHLISSUNG       | 3 LIFT                       | 4 GRUPPENRAUM KIGA | 5 GRUPPEN-/BEWEGUNGSRaum KITA | 6 SANITÄRBEREICH        | 7 GÄSTE WC BARRIEREFREI | 8 LEITERINNENBÜRO |
| 9 TREPPENHAUS         | 10 ESSENSBREICH / ERSCHLISSUNG | 11 BEWEGUNGS-/ RUHERAUM KIGA | 12 LAGER BETTEN    | 13 LAGER SPORTGERÄTE          | 14 UMKLEIDE MITARBEITER | 15 SANITÄR MITARBEITER  | 16 INNENHOF       |
|                       |                                |                              | 17 KÜCHE           | 18 LAGER KÜCHE                | 19 AUSWEICHRaum KIGA    |                         |                   |

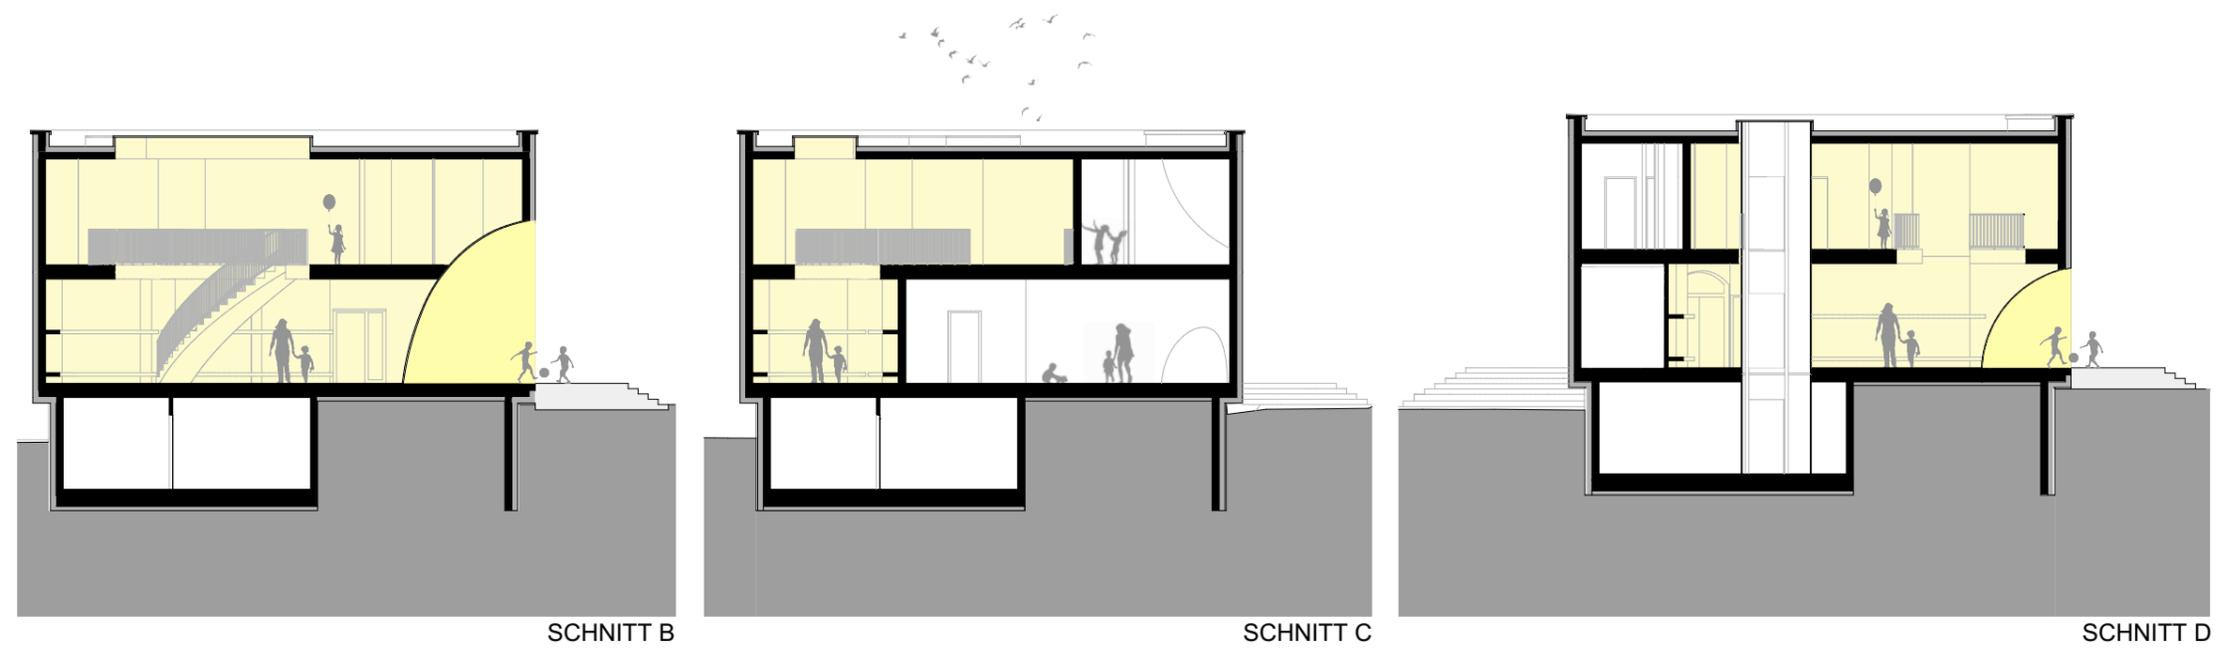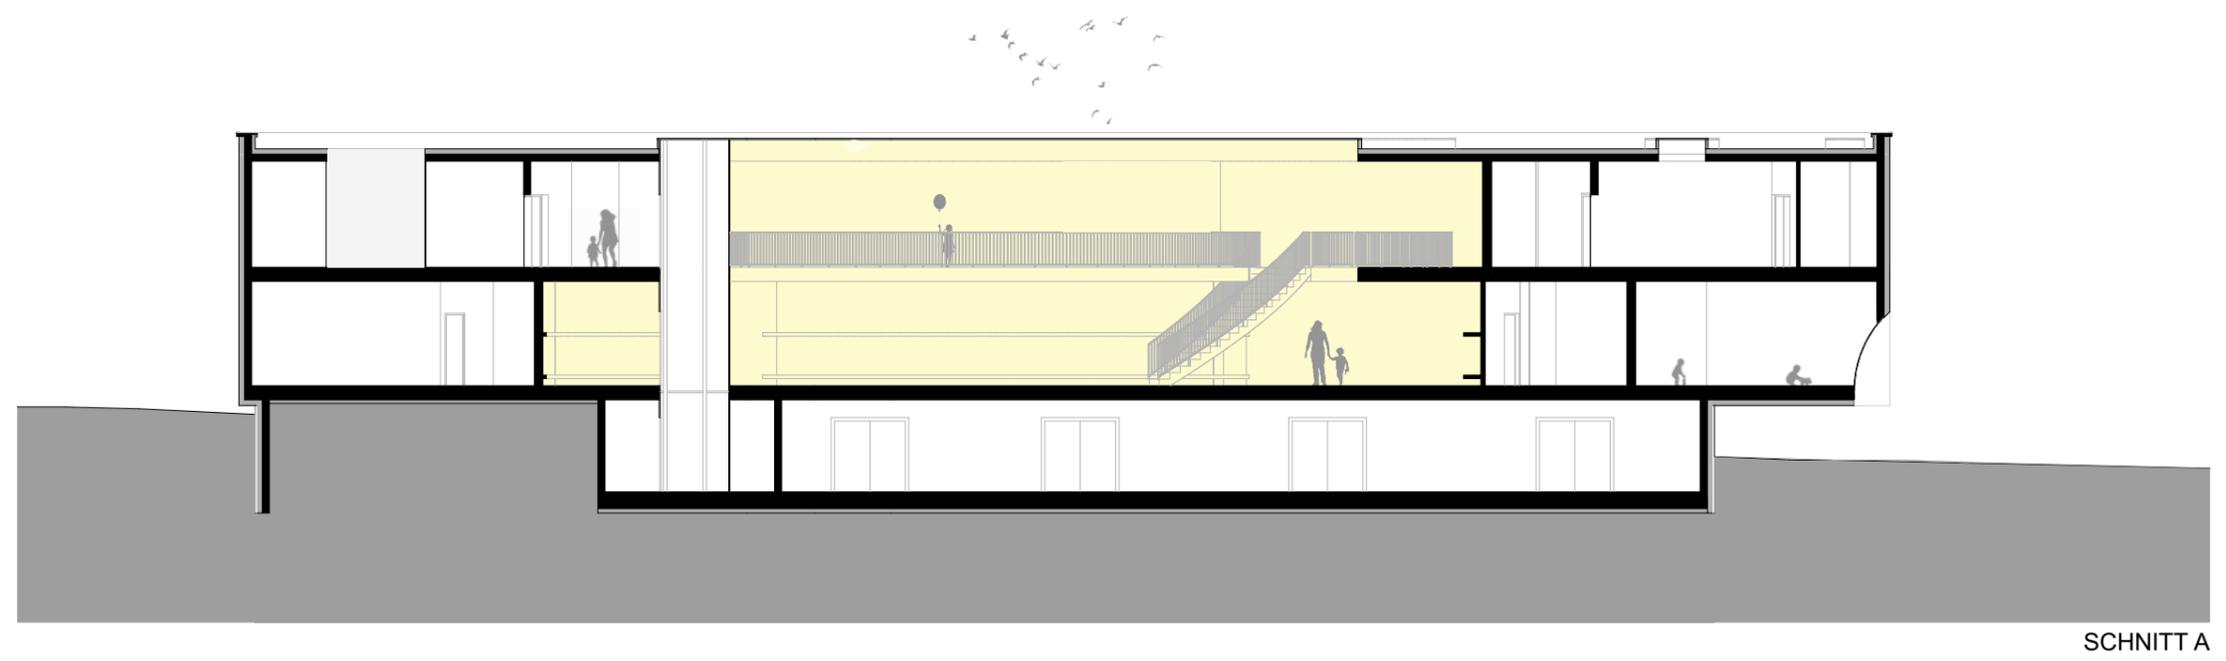


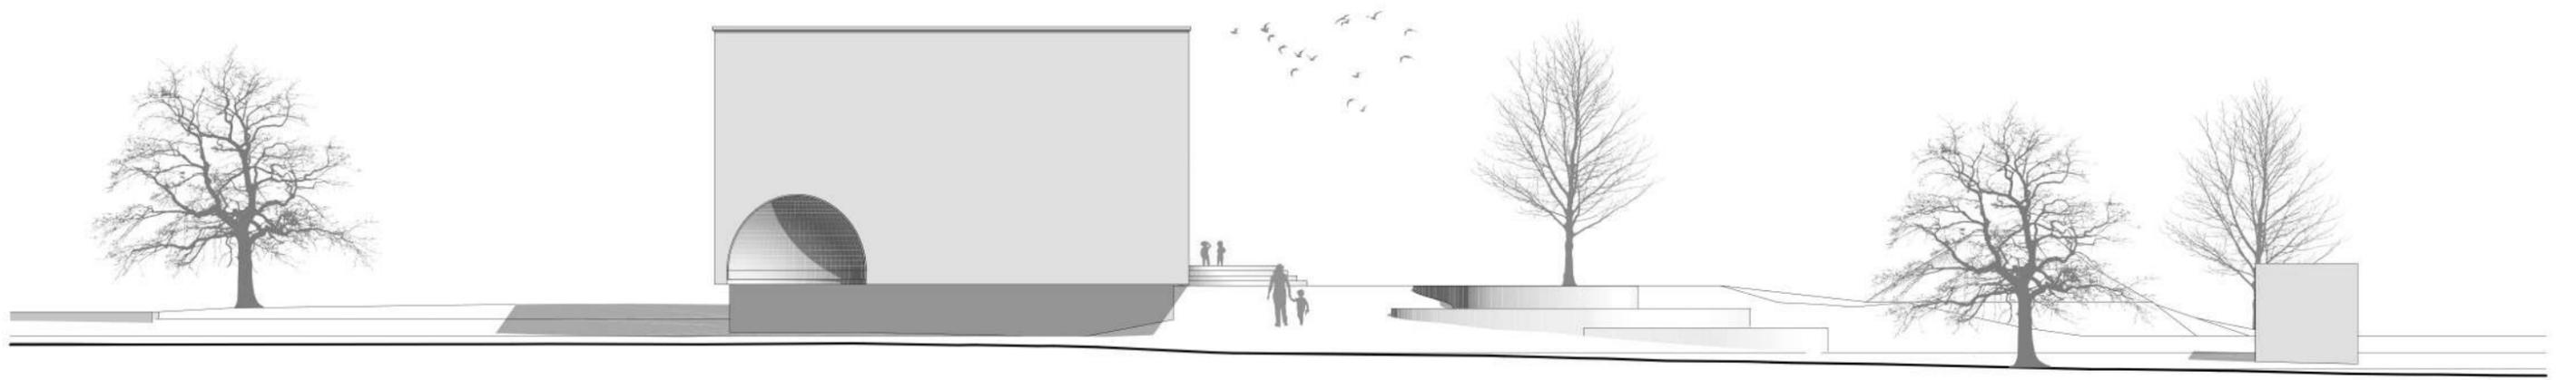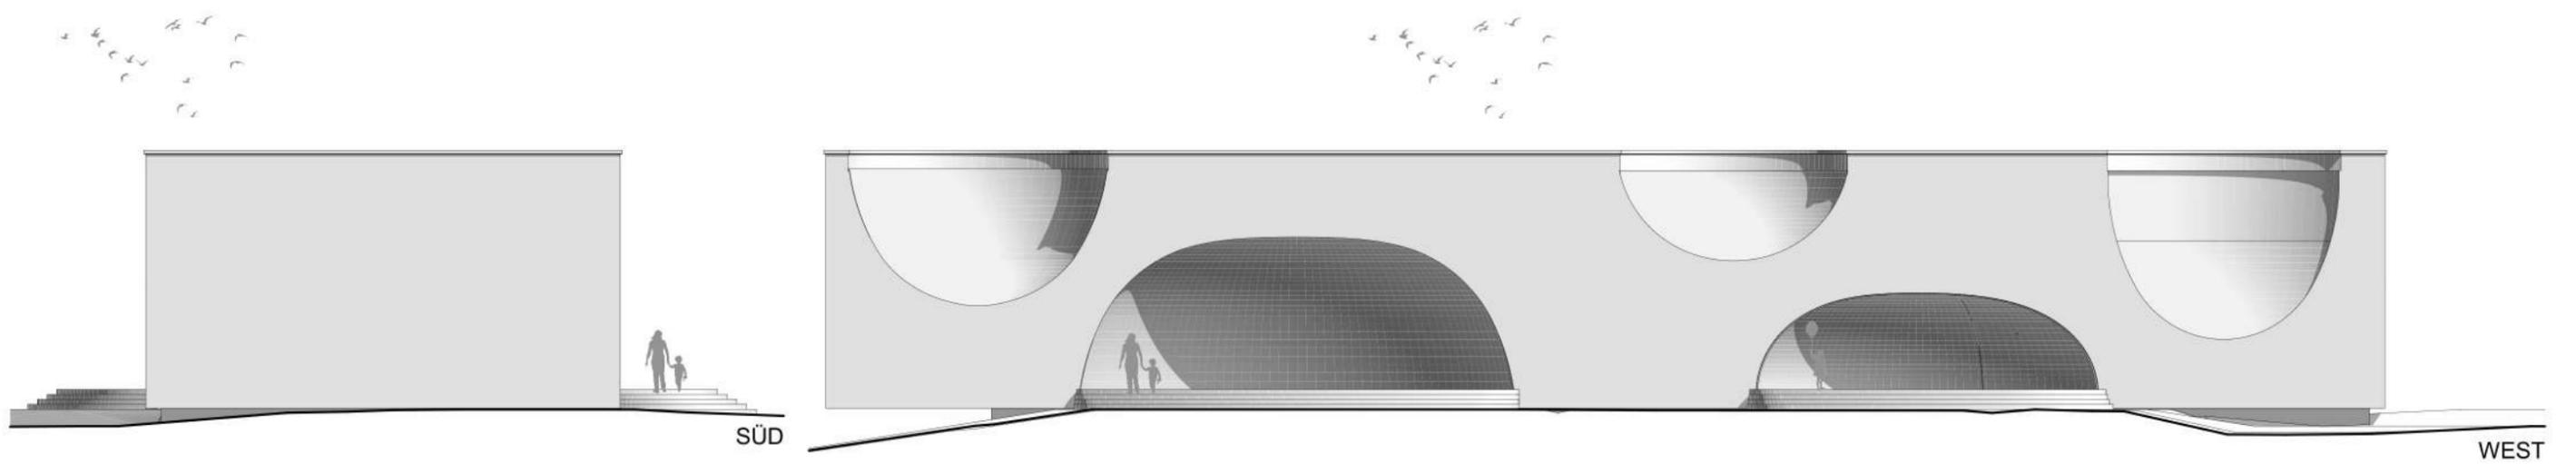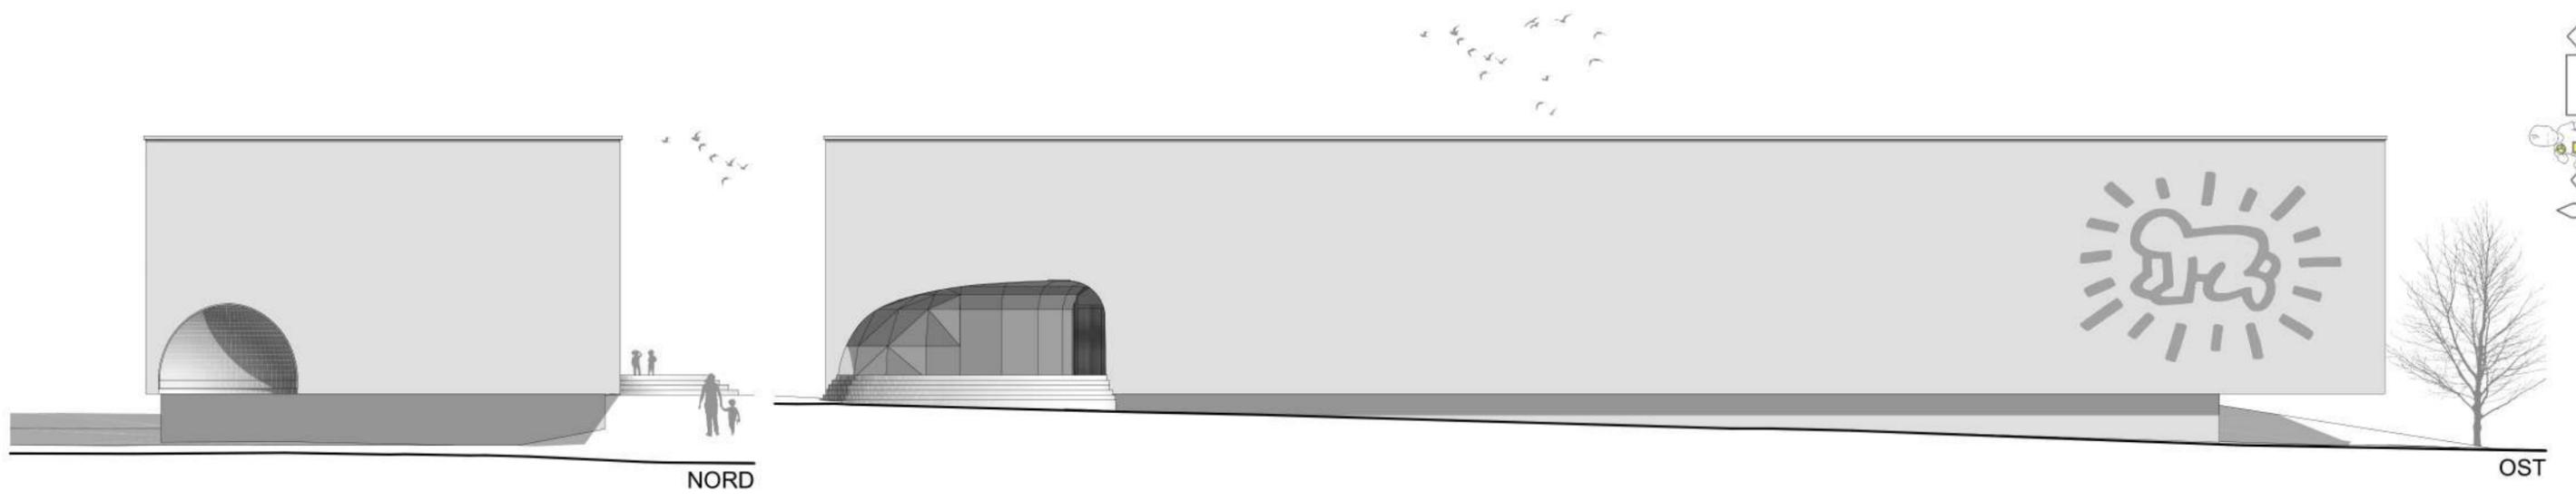

1. SANDSTEIN GEPFLASTERT	2. SPORTGUMMI- BODEN	3. MELAMIN	4. GEFÄRBTER ESTRICH/BETON	5. LINOLEUM GELB	6. SICHTBETON	7. GLATTPUTZ WEISS
STRASSENÜBER GANG	BEFESTIGTE SPIELFLÄCHEN	MÖBEL				

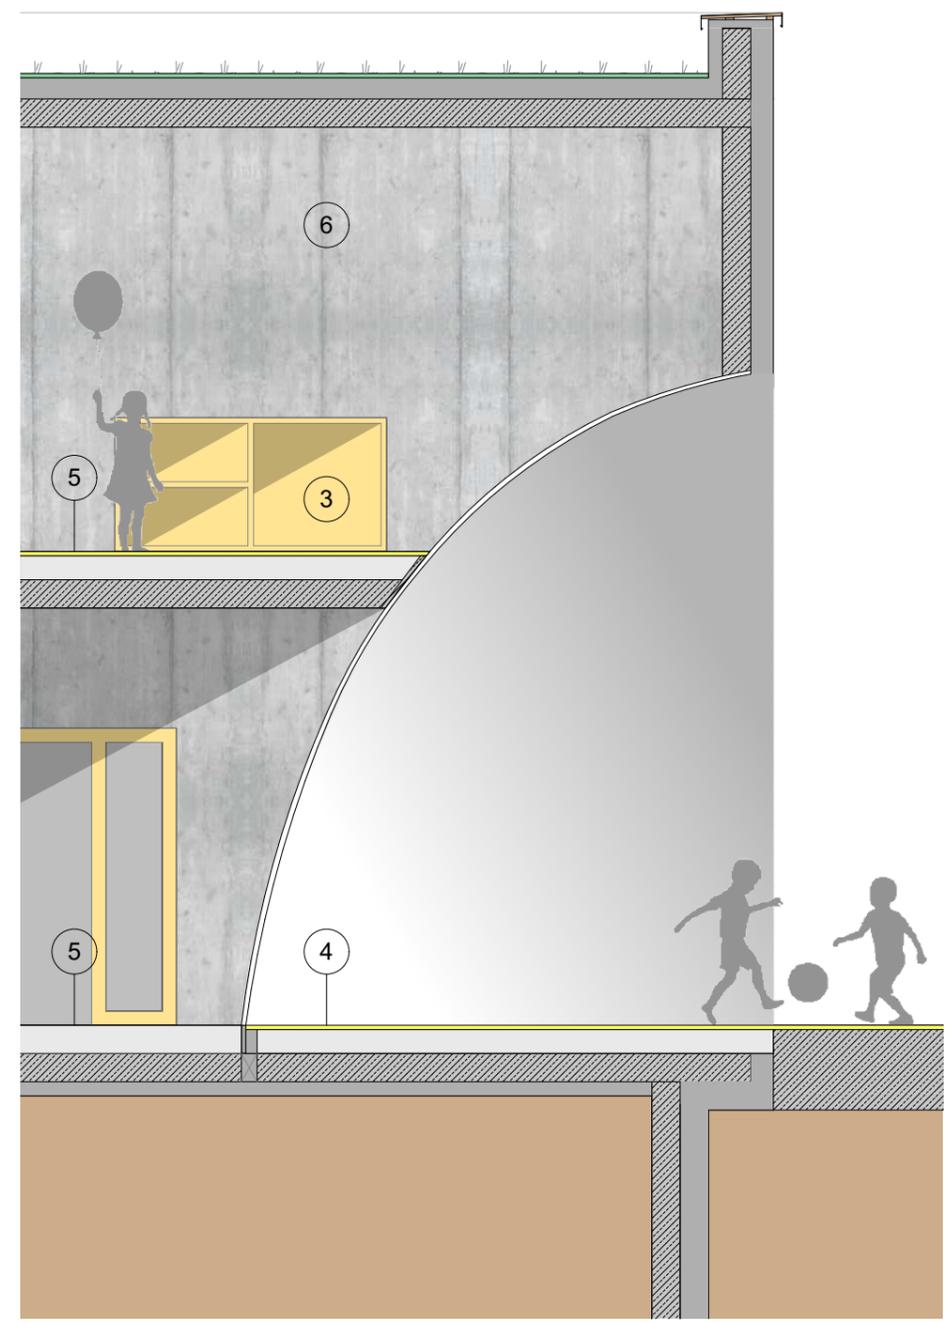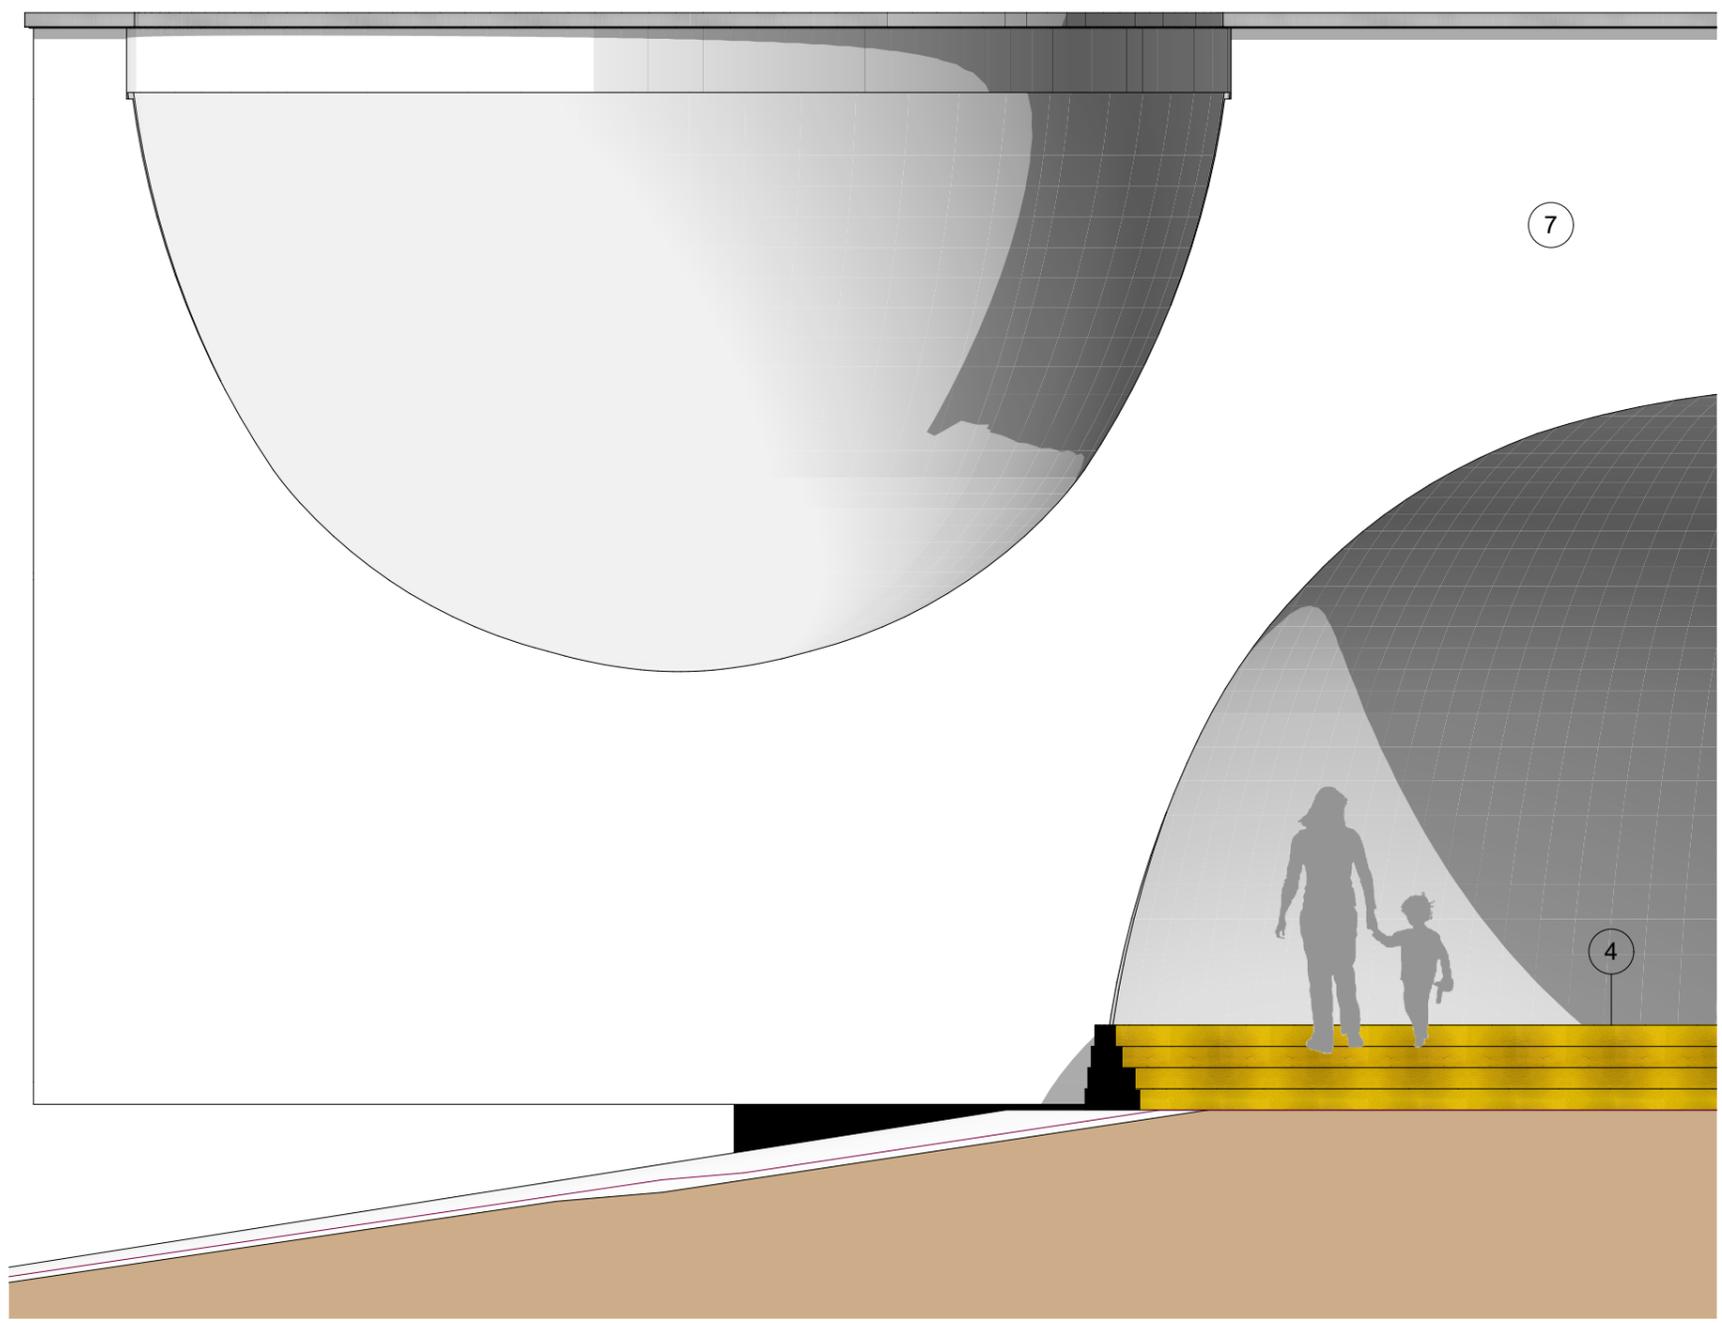

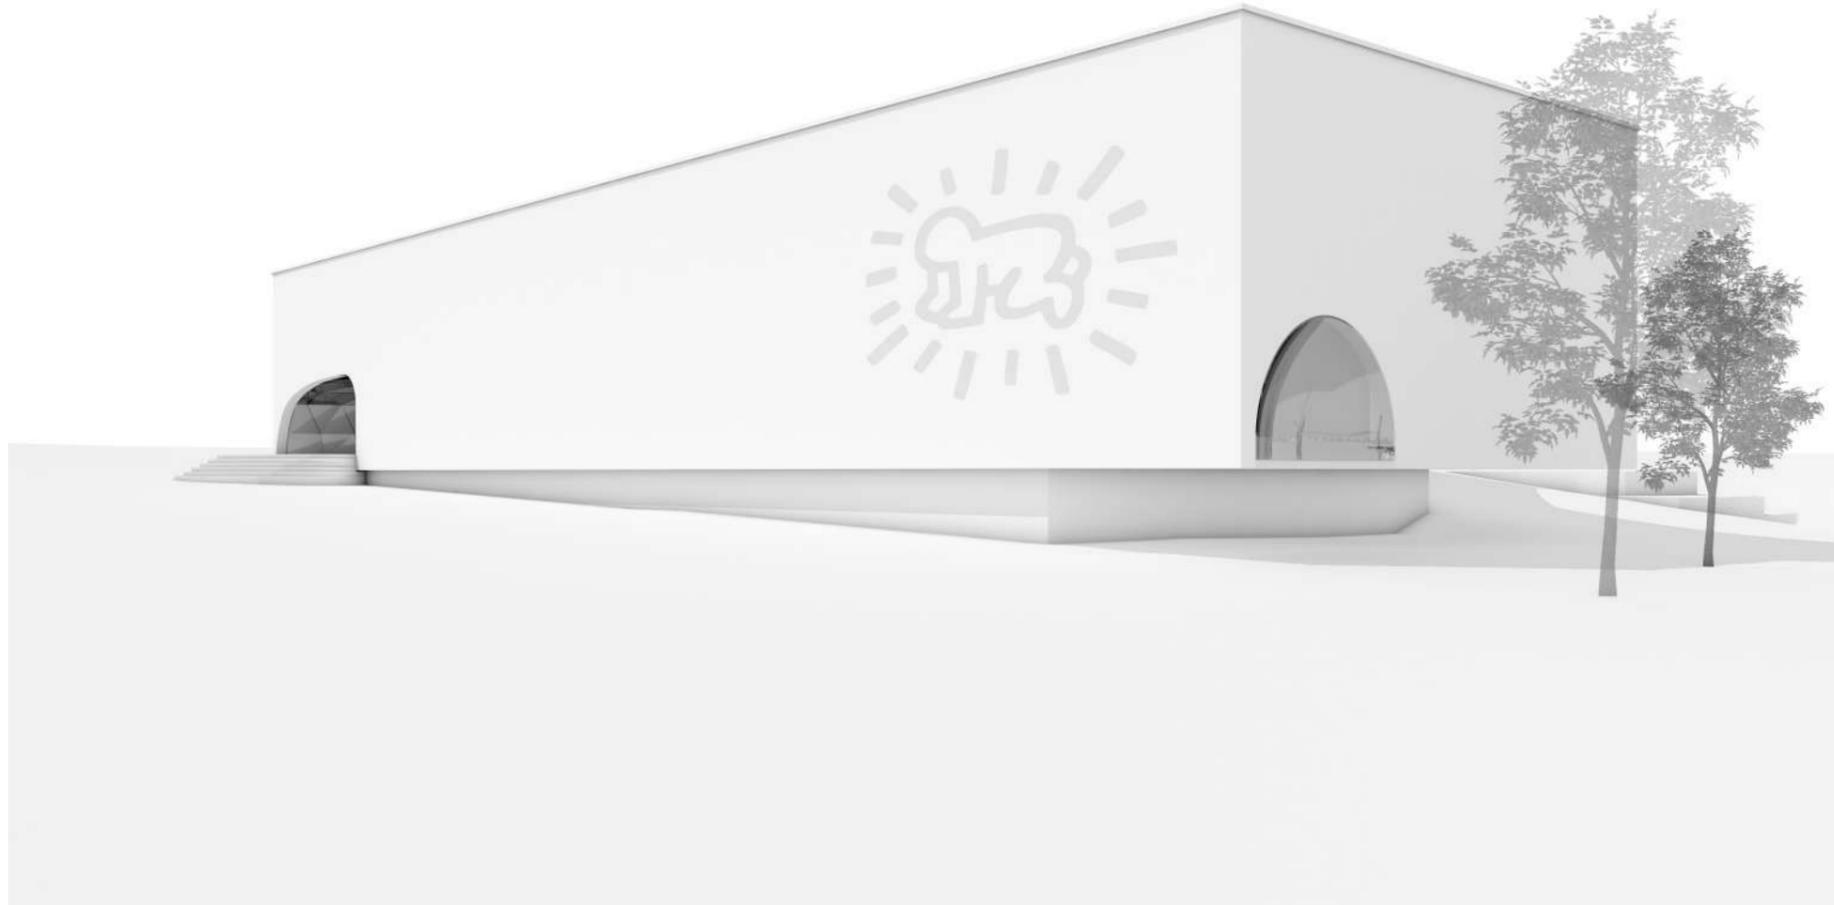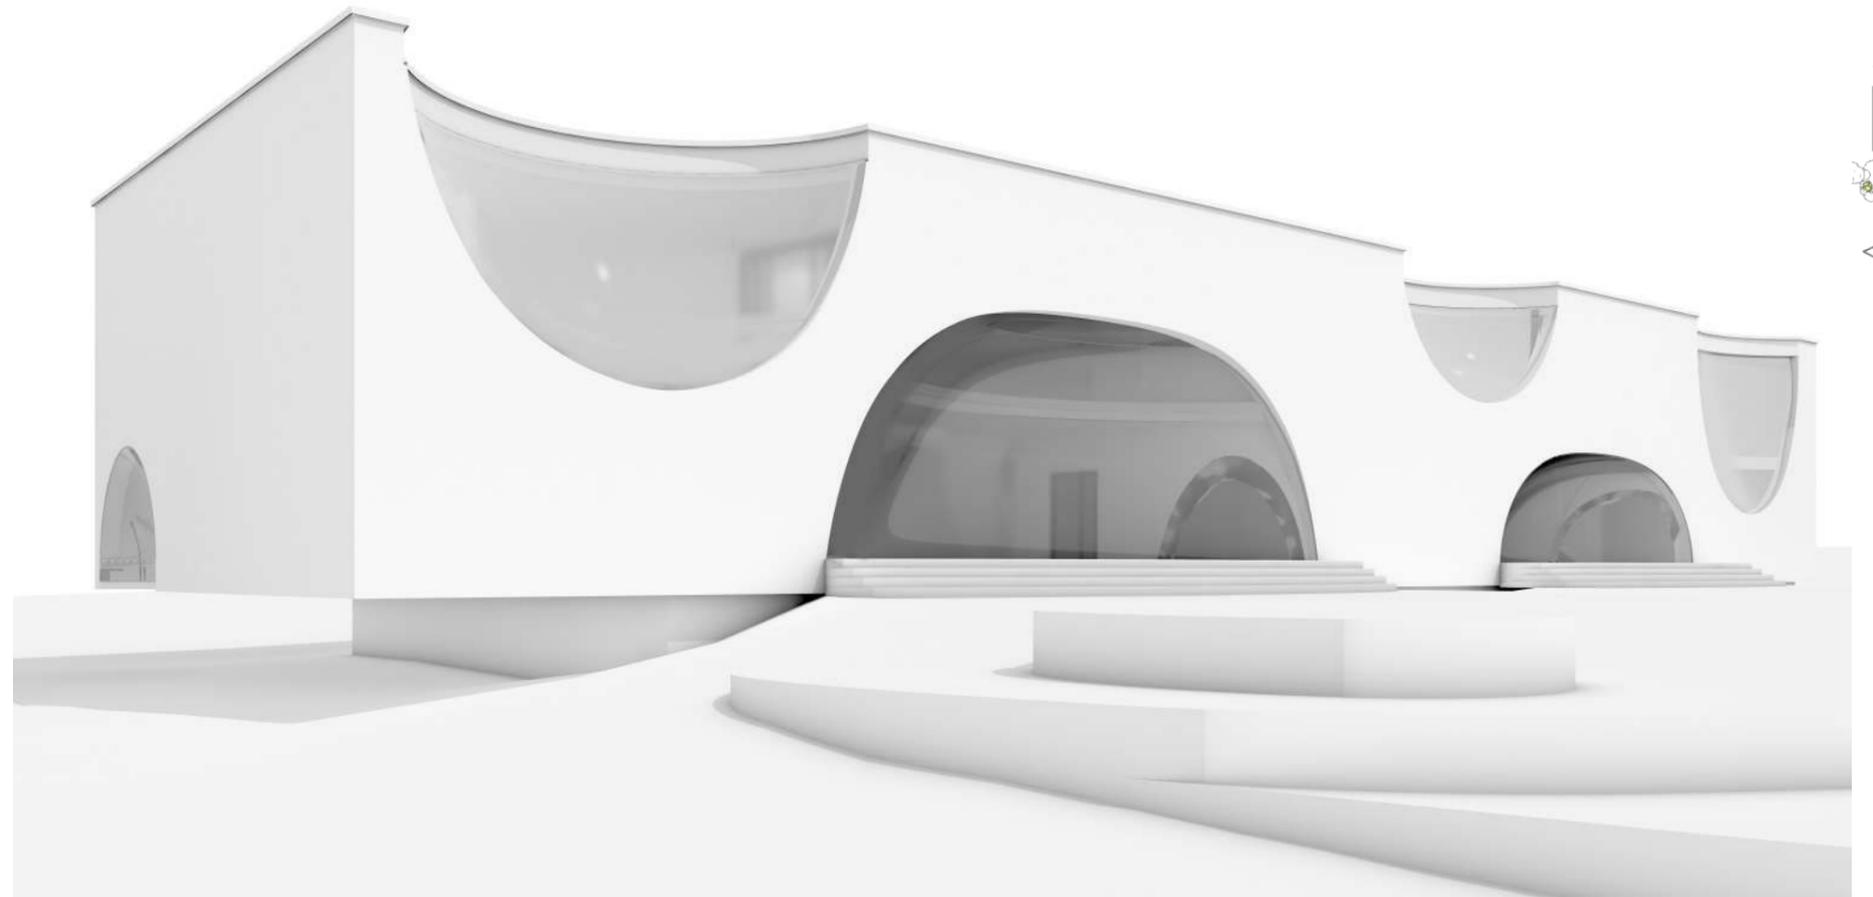

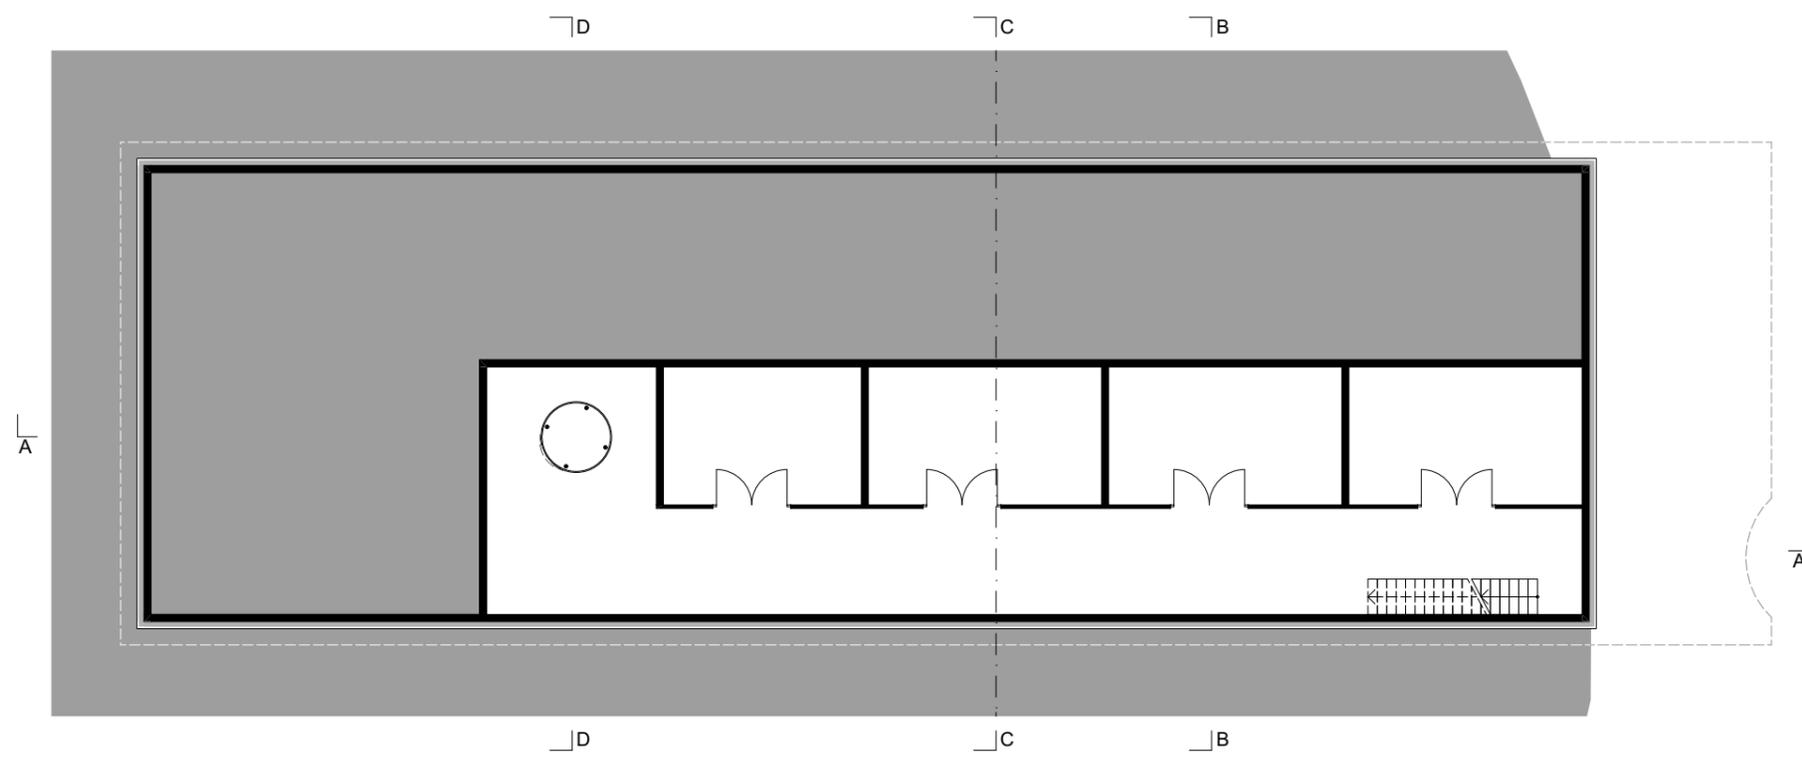

①

- ① ÜBERDACHTER BEREICH
- ② GARDEROBE/ERSCHLIESSUNG
- ③ LIFT
- ④ GRUPPENRAUM KIGA
- ⑤ GRUPPEN-/BEWEGUNGSRAUM KITA
- ⑥ SANITÄRBEREICH
- ⑦ GÄSTE WC BARRIEREFREI
- ⑧ LEITERINNENBÜRO
- ⑨ TREPPENHAUS
- ⑩ ESSENSBREICH / ERSCHLIESSUNG
- ⑪ BEWEGUNGS-/RUHERAUM KIGA
- ⑫ LAGER BETTEN
- ⑬ LAGER SPORTGERÄTE
- ⑭ UMKLEIDE MITARBEITER
- ⑮ SANITÄR MITARBEITER
- ⑯ INNENHOF
- ⑰ KÜCHE
- ⑱ LAGER KÜCHE
- ⑲ AUSWEICHRAUM KIGA
- ⑳ ERSCHLIESSUNG UG
- ㉑ LAGER 1 UG
- ㉒ LAGER 2 UG
- ㉓ LAGER 3 UG
- ㉔ LAGER 4 UG



