



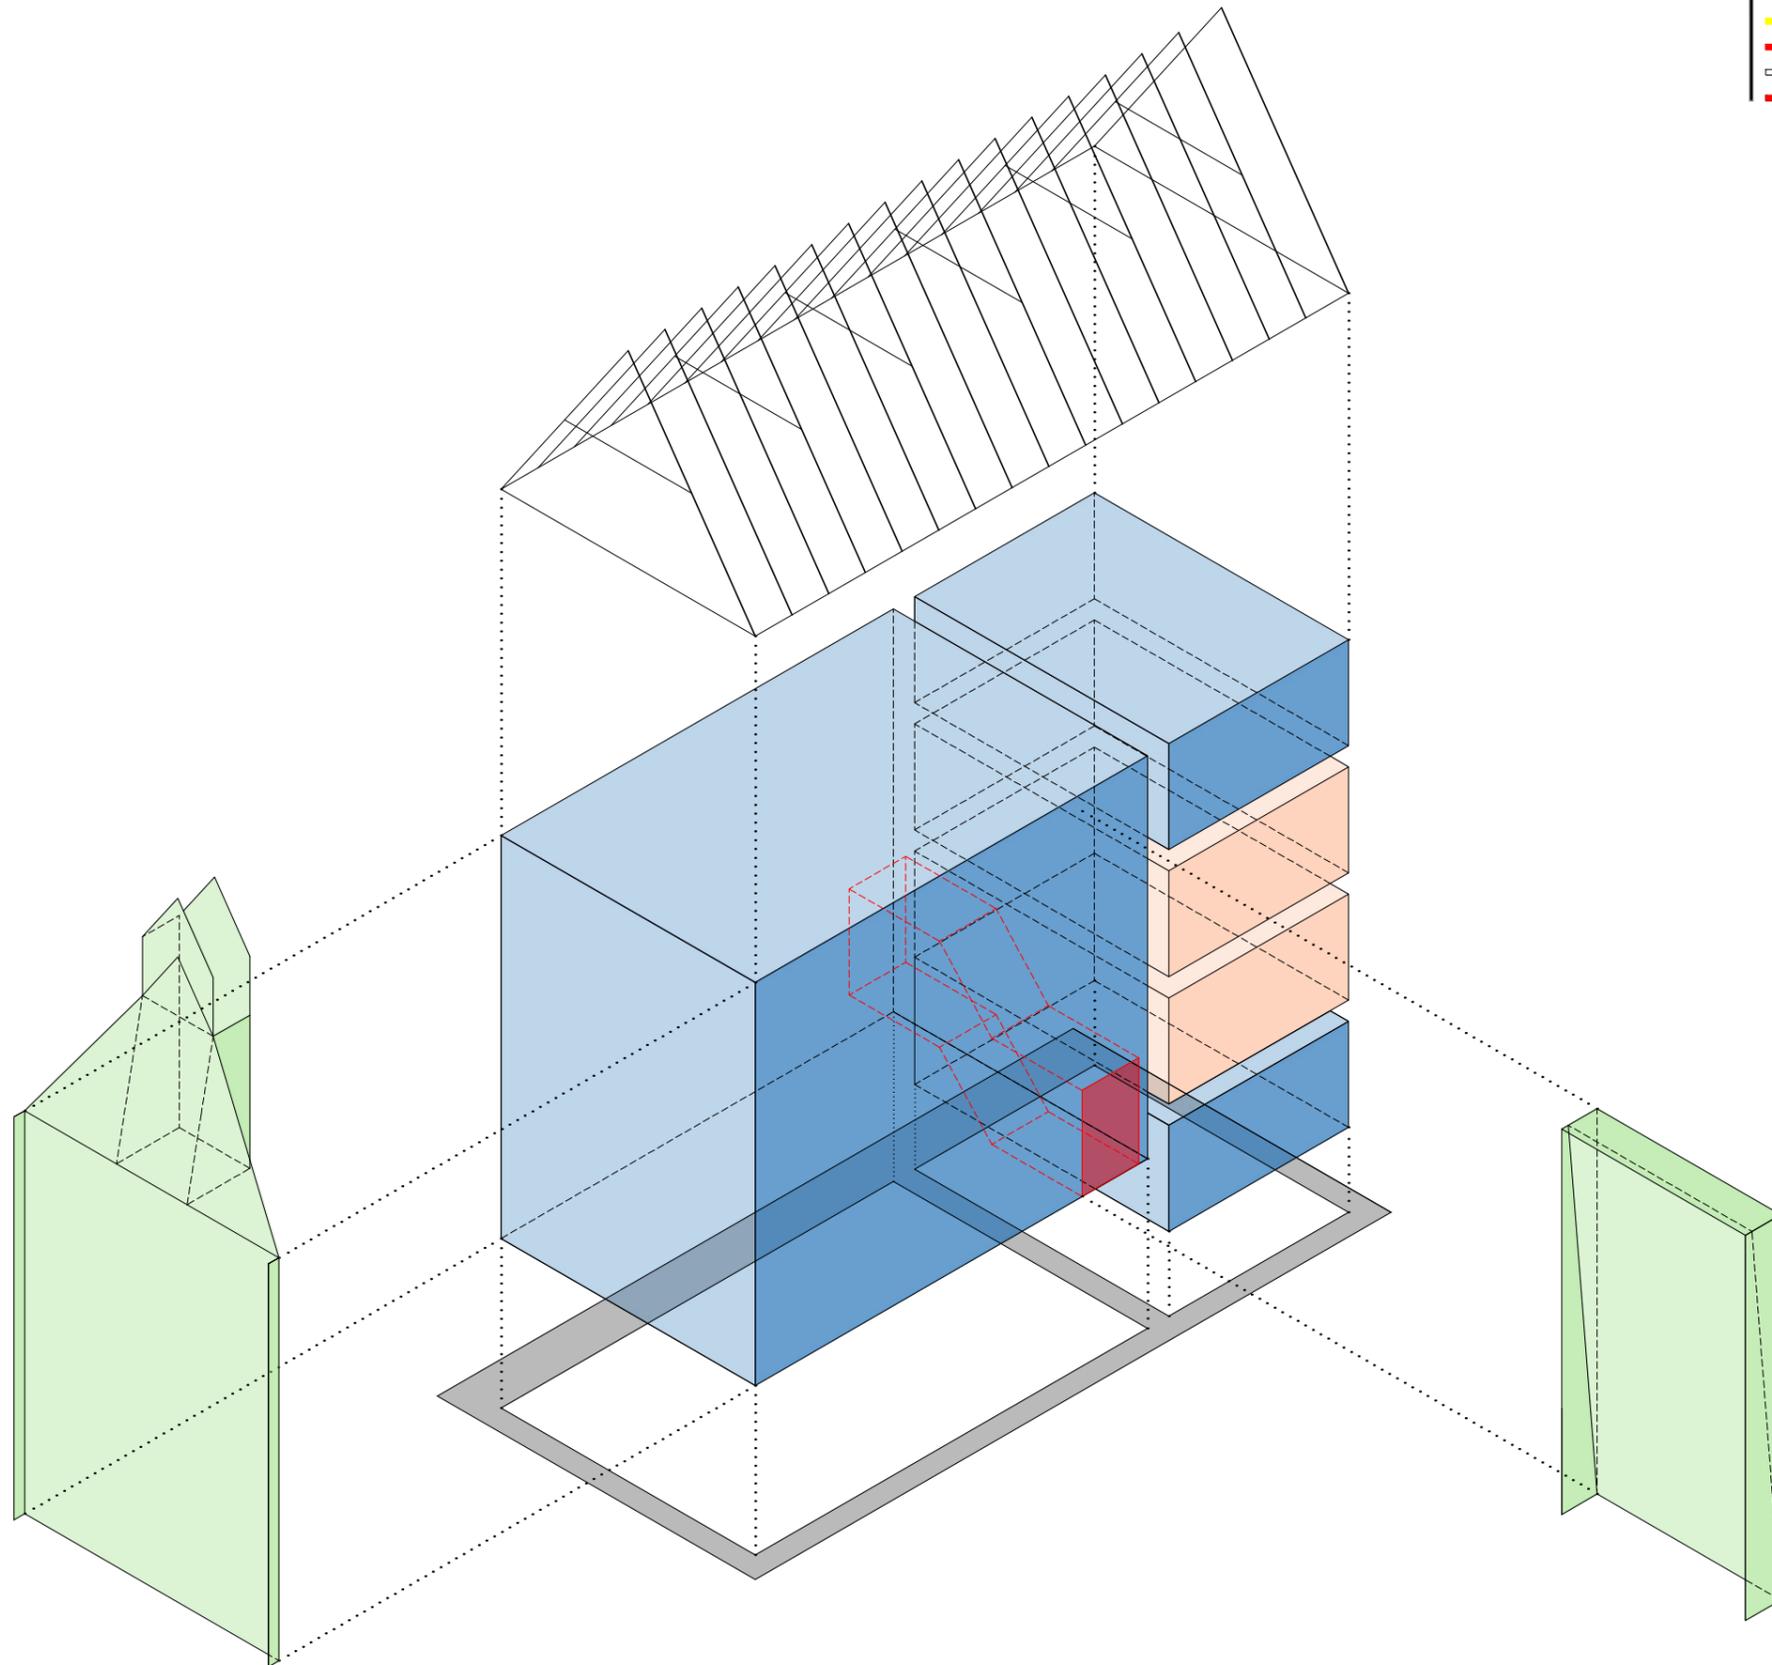




**KLETTERHALLE  
CAPITOLIUM**  
STRASSBURG



RAUM ZUM LEBEN



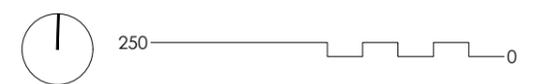







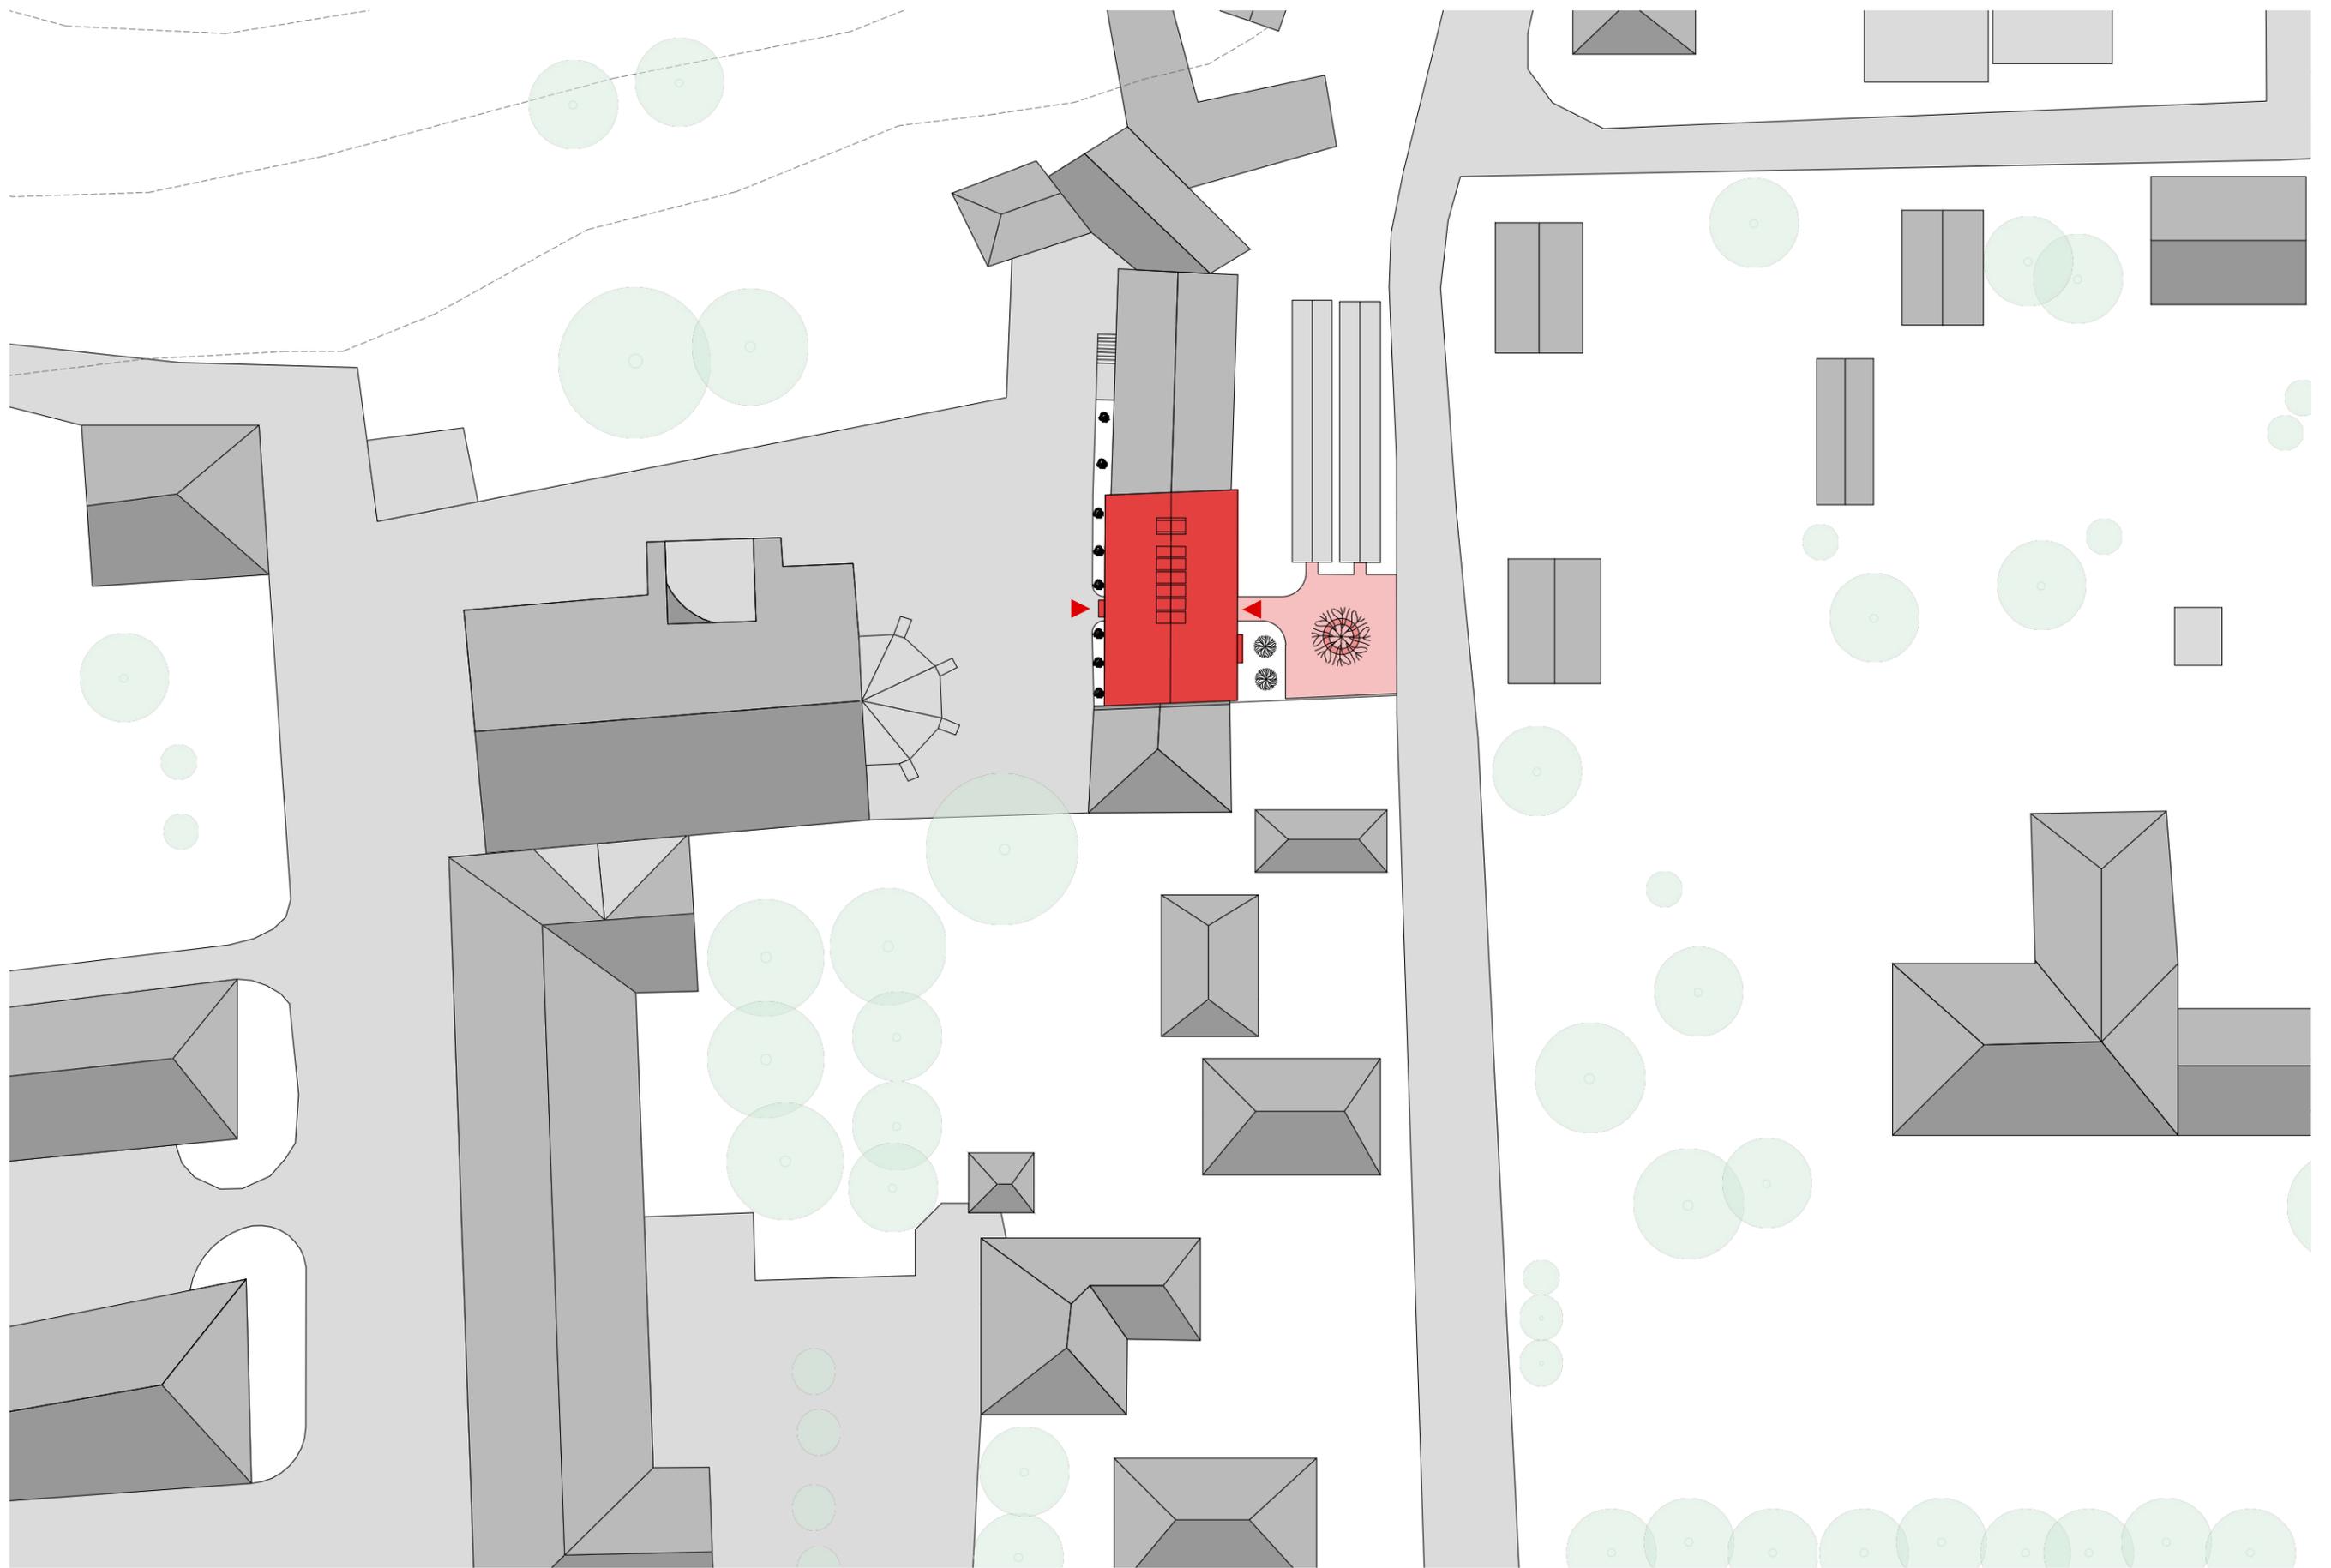


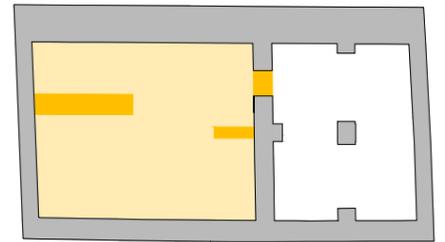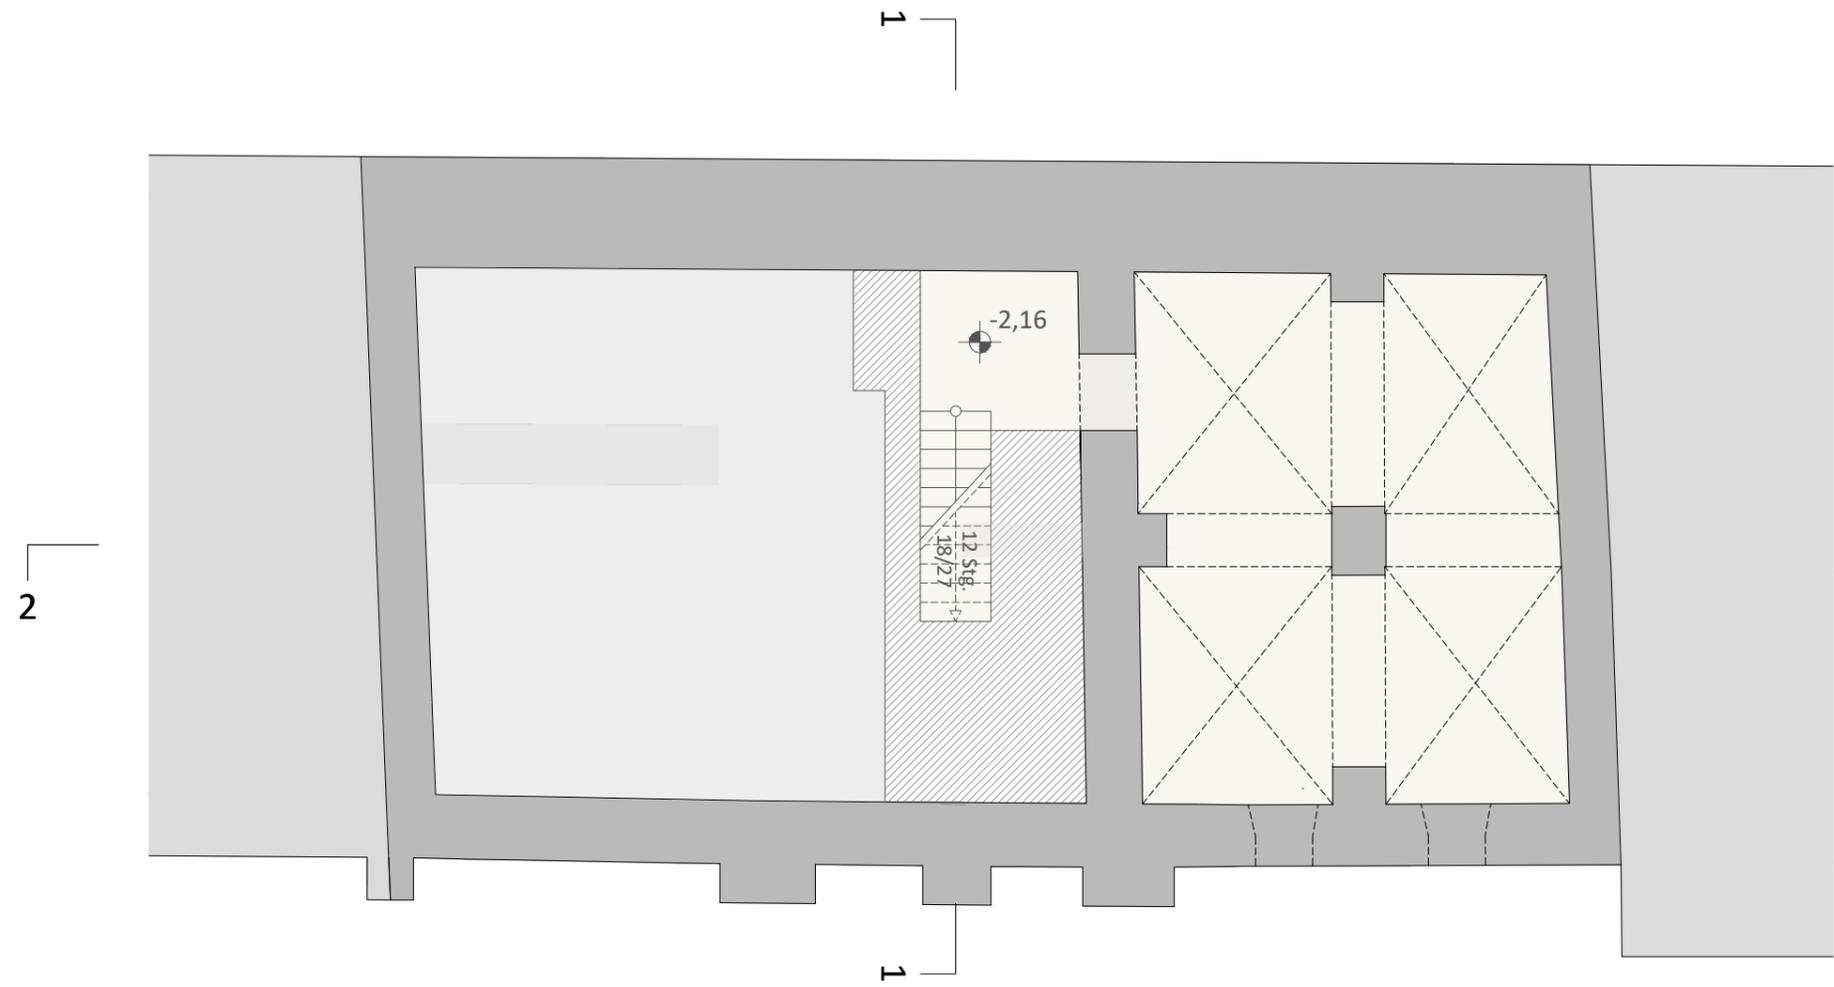

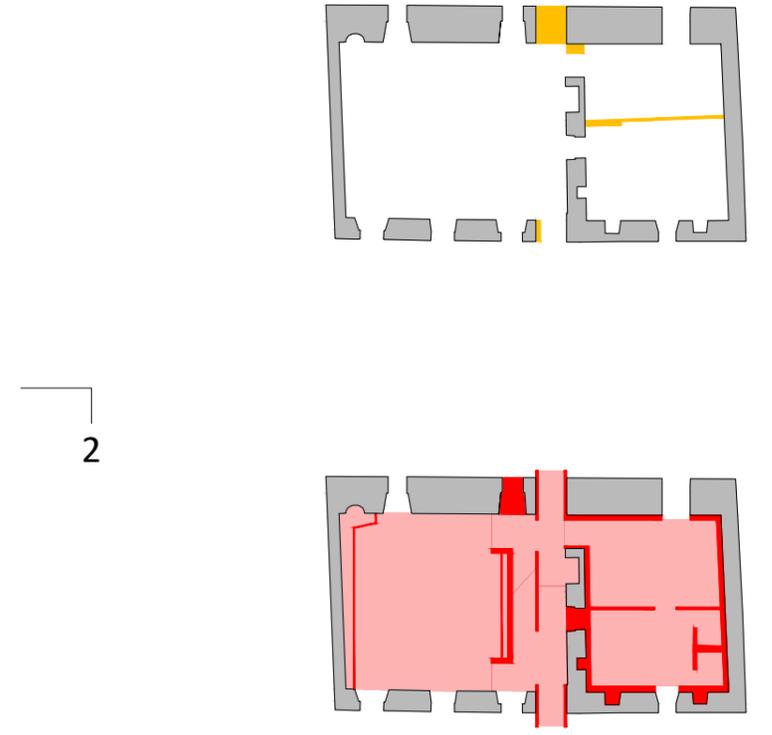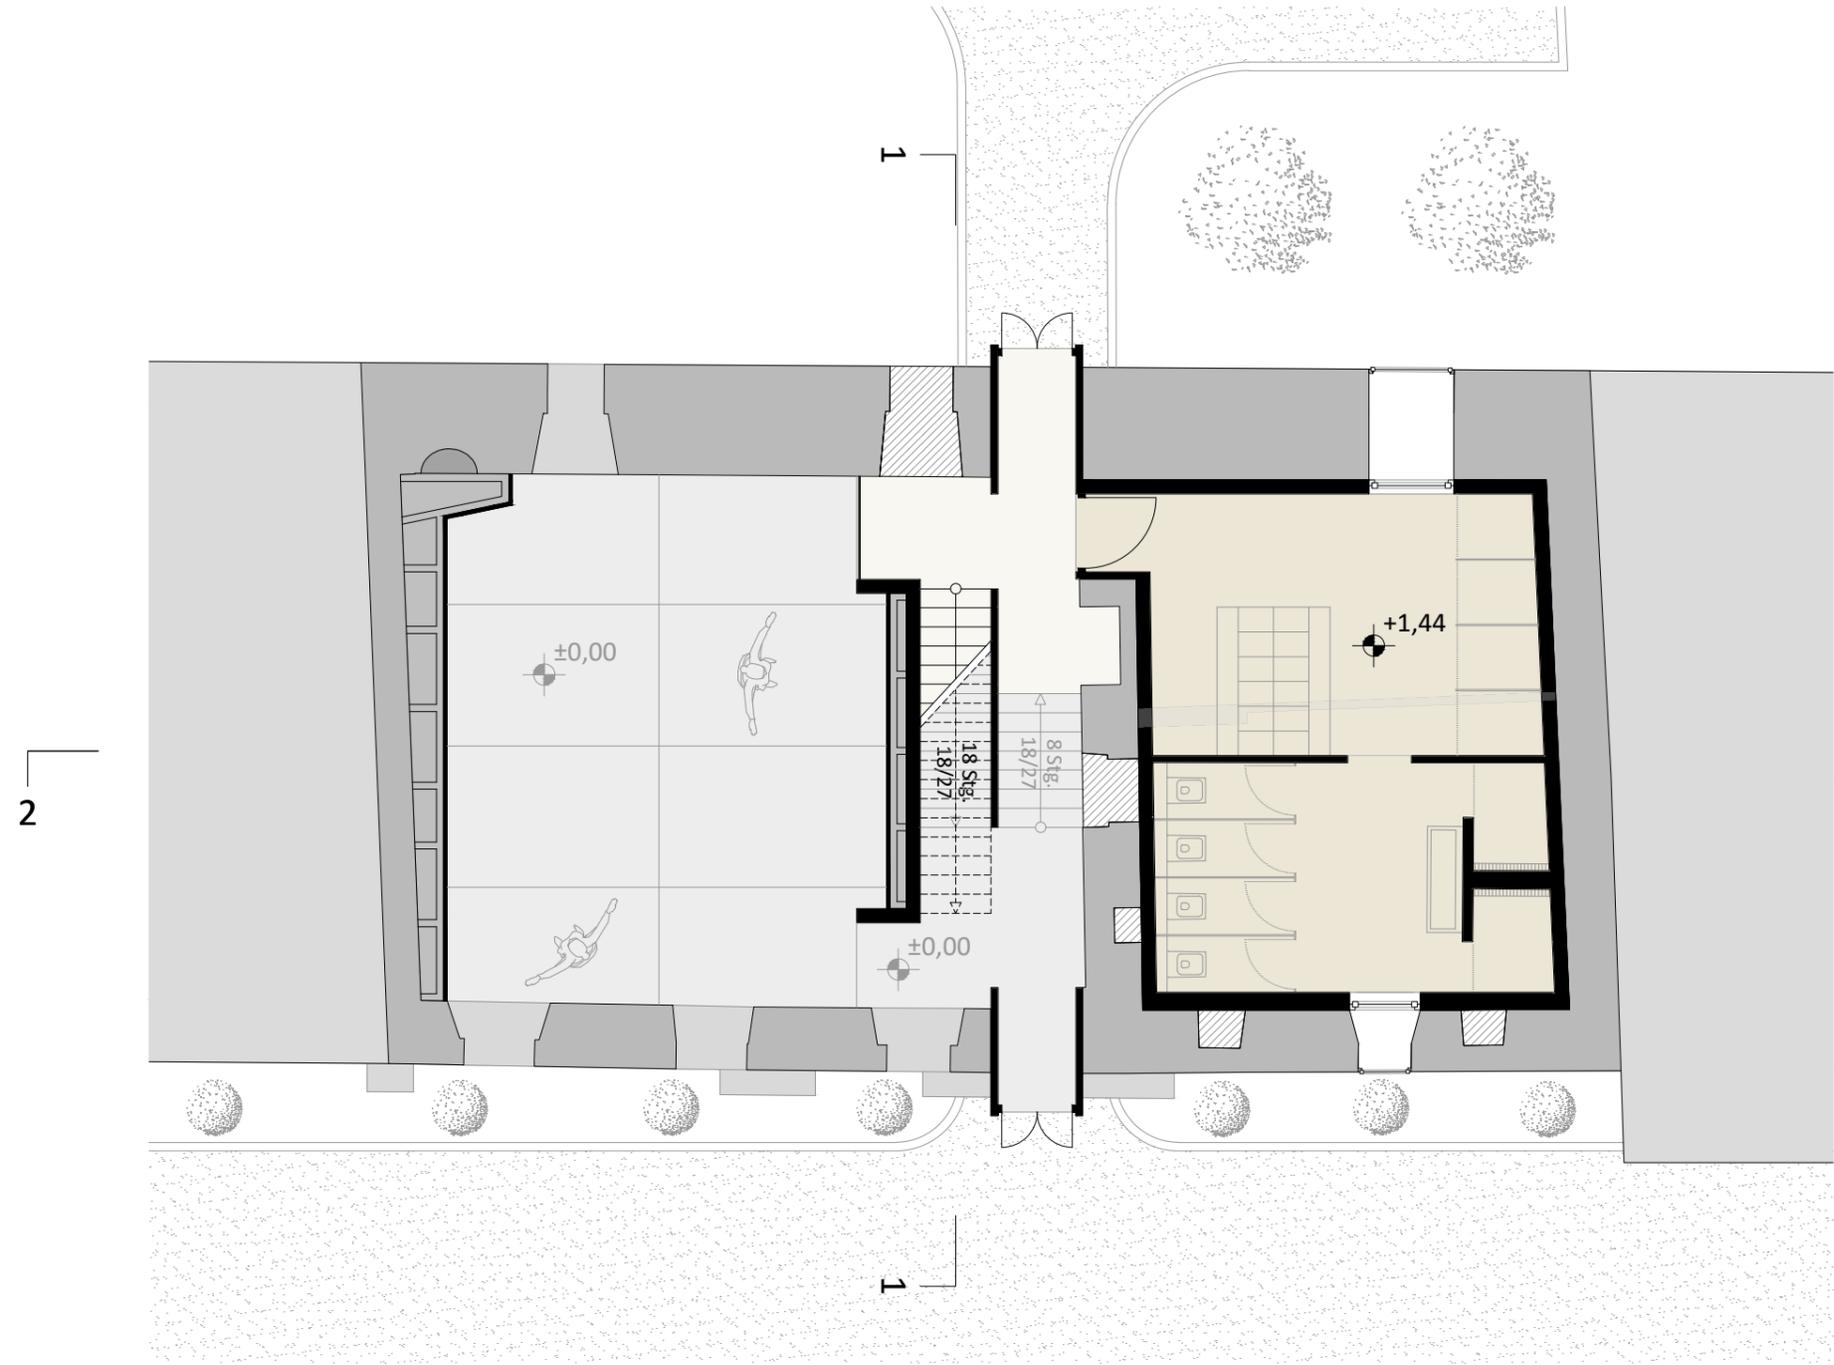


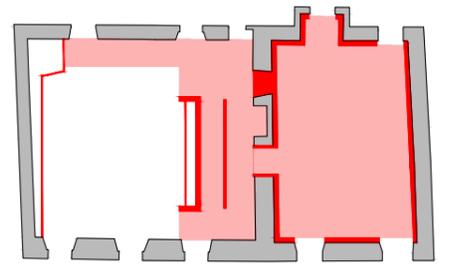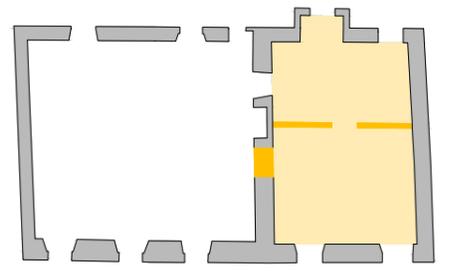
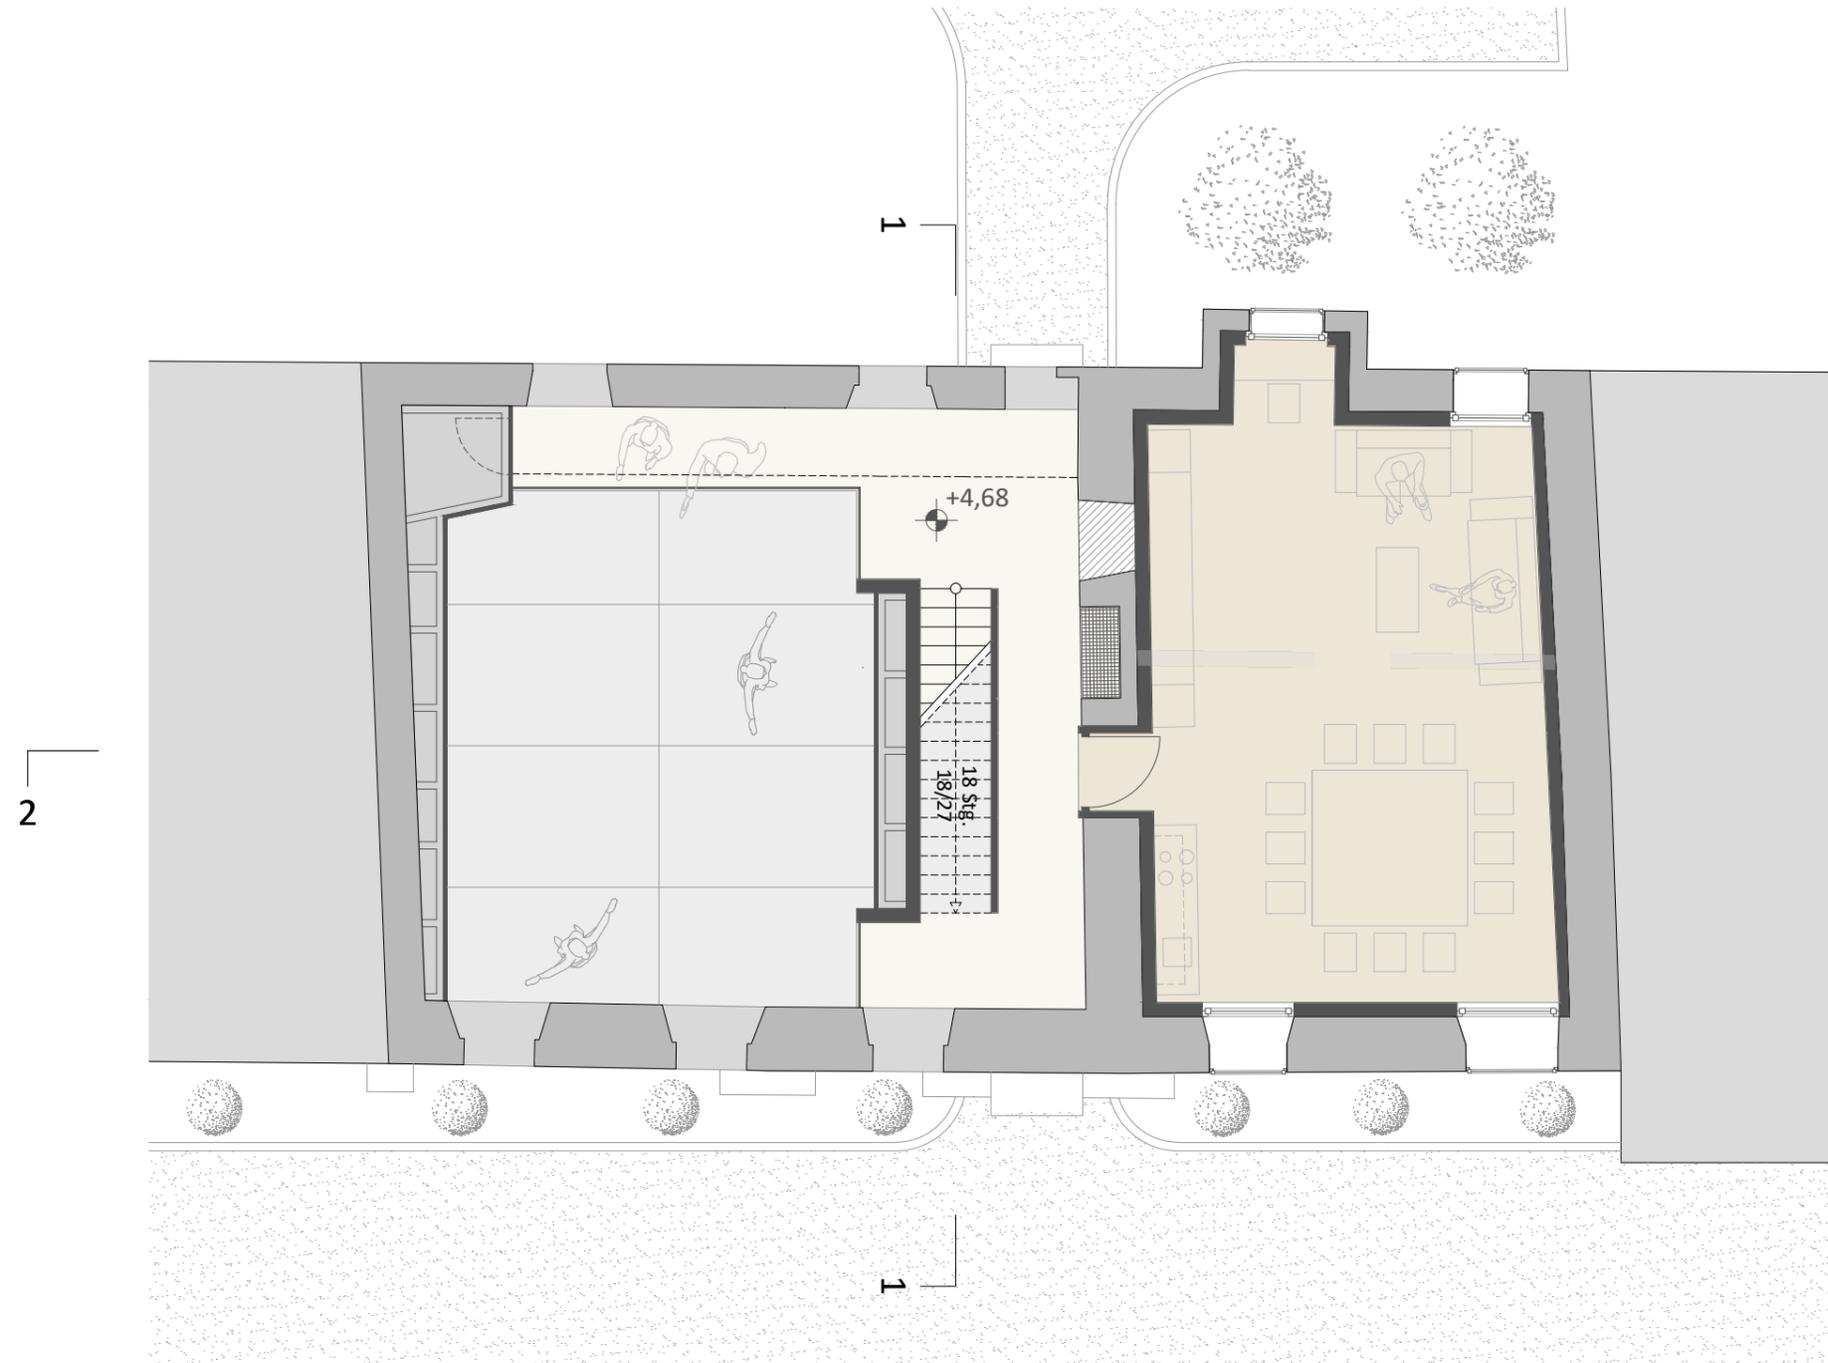


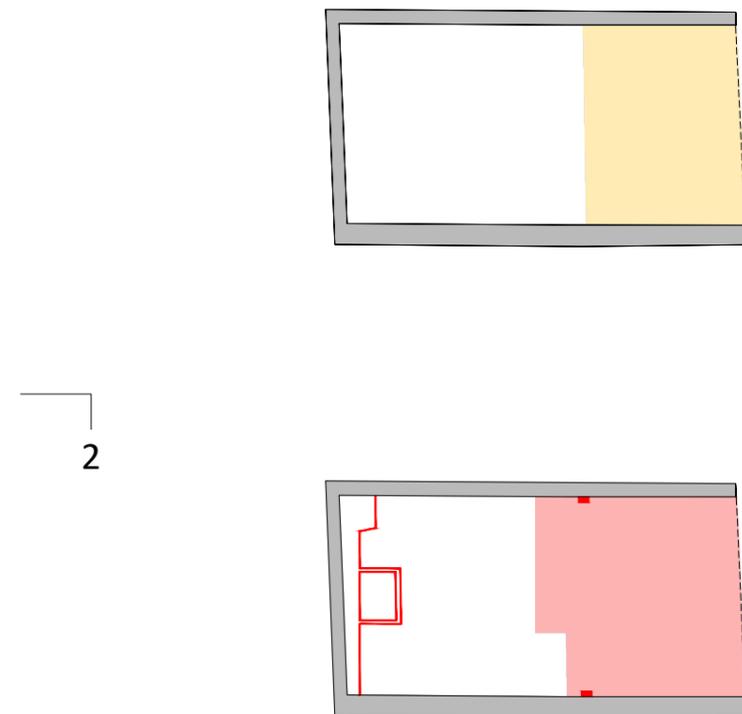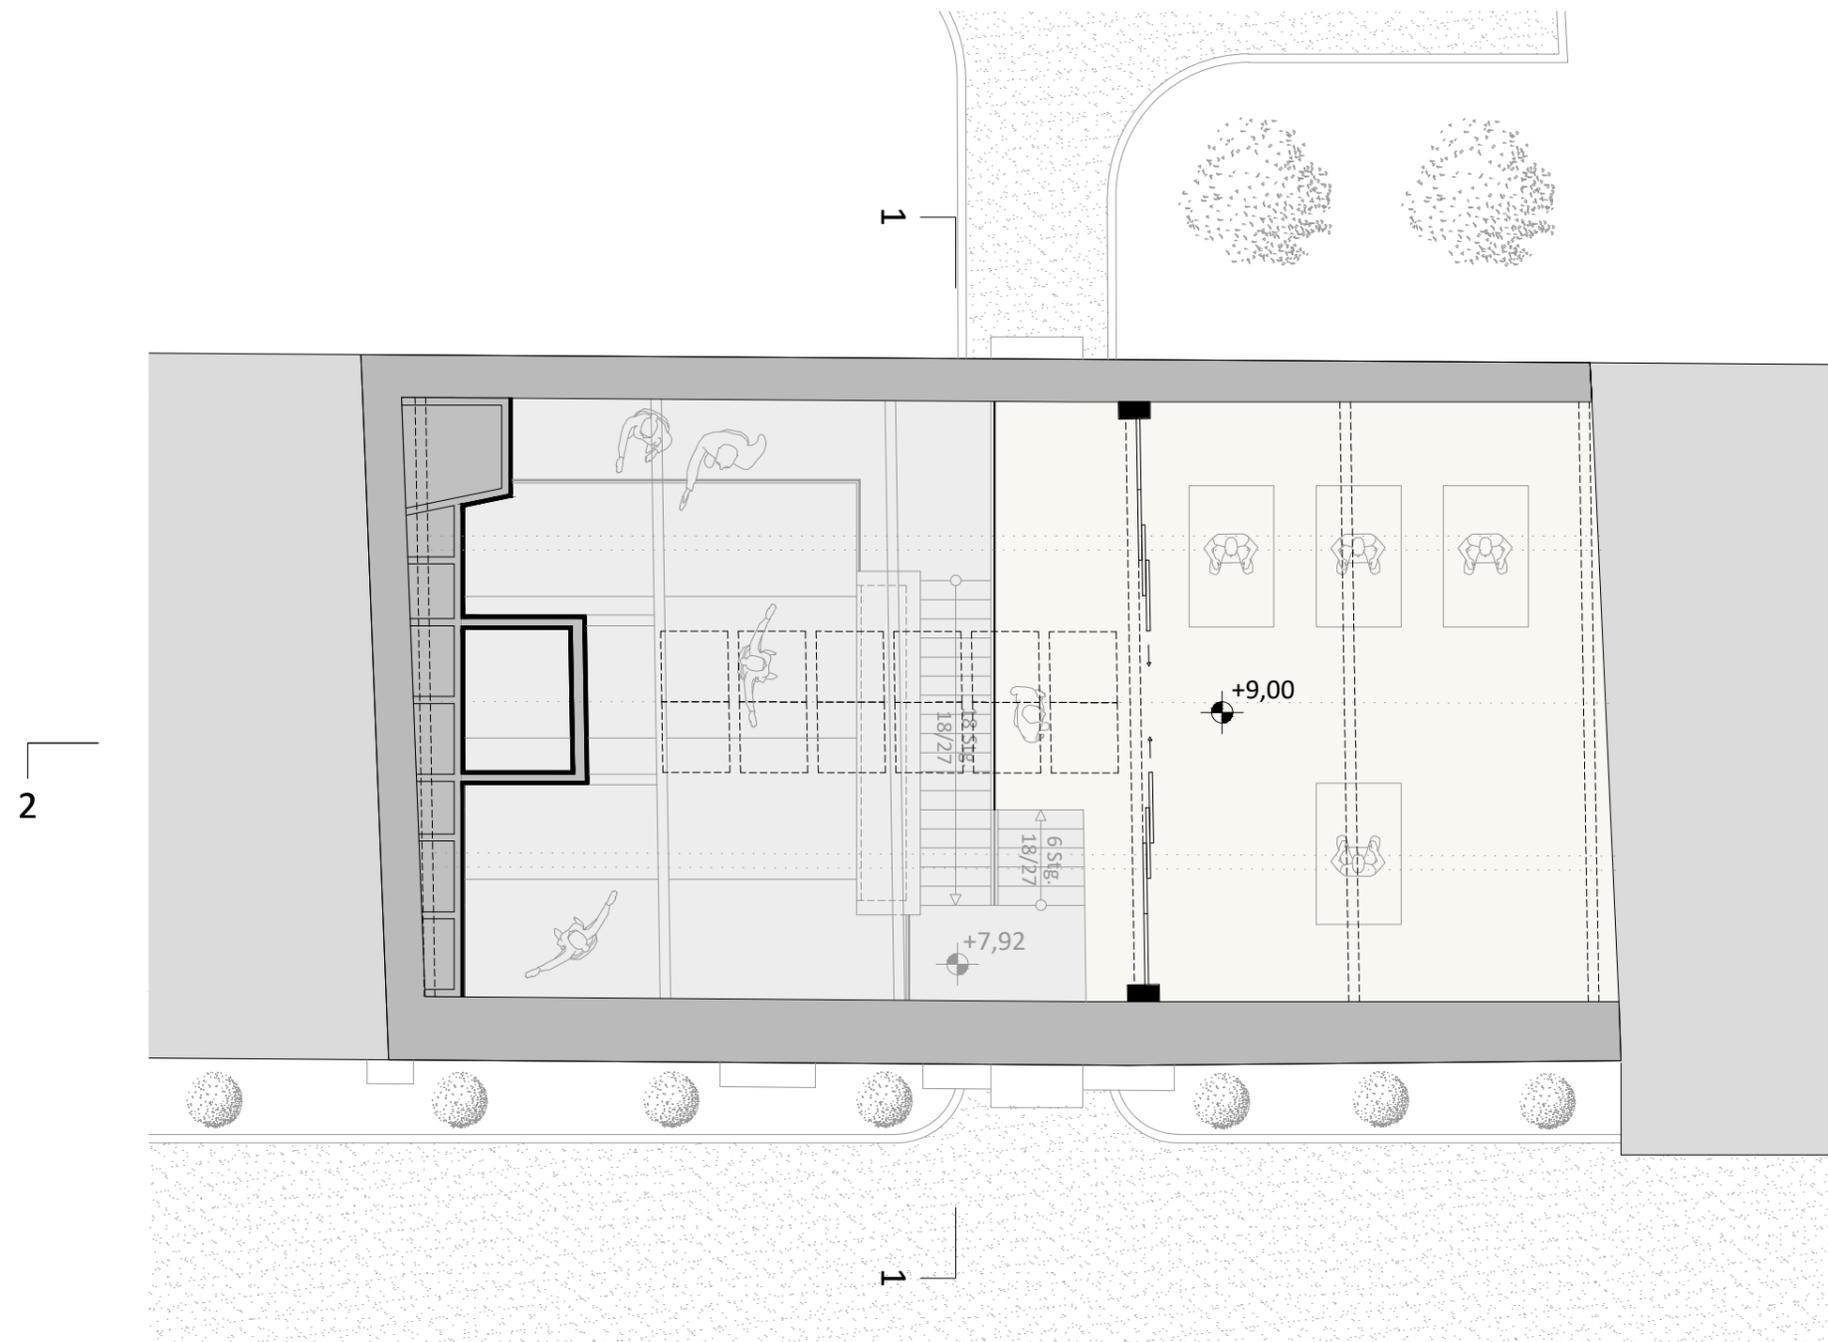

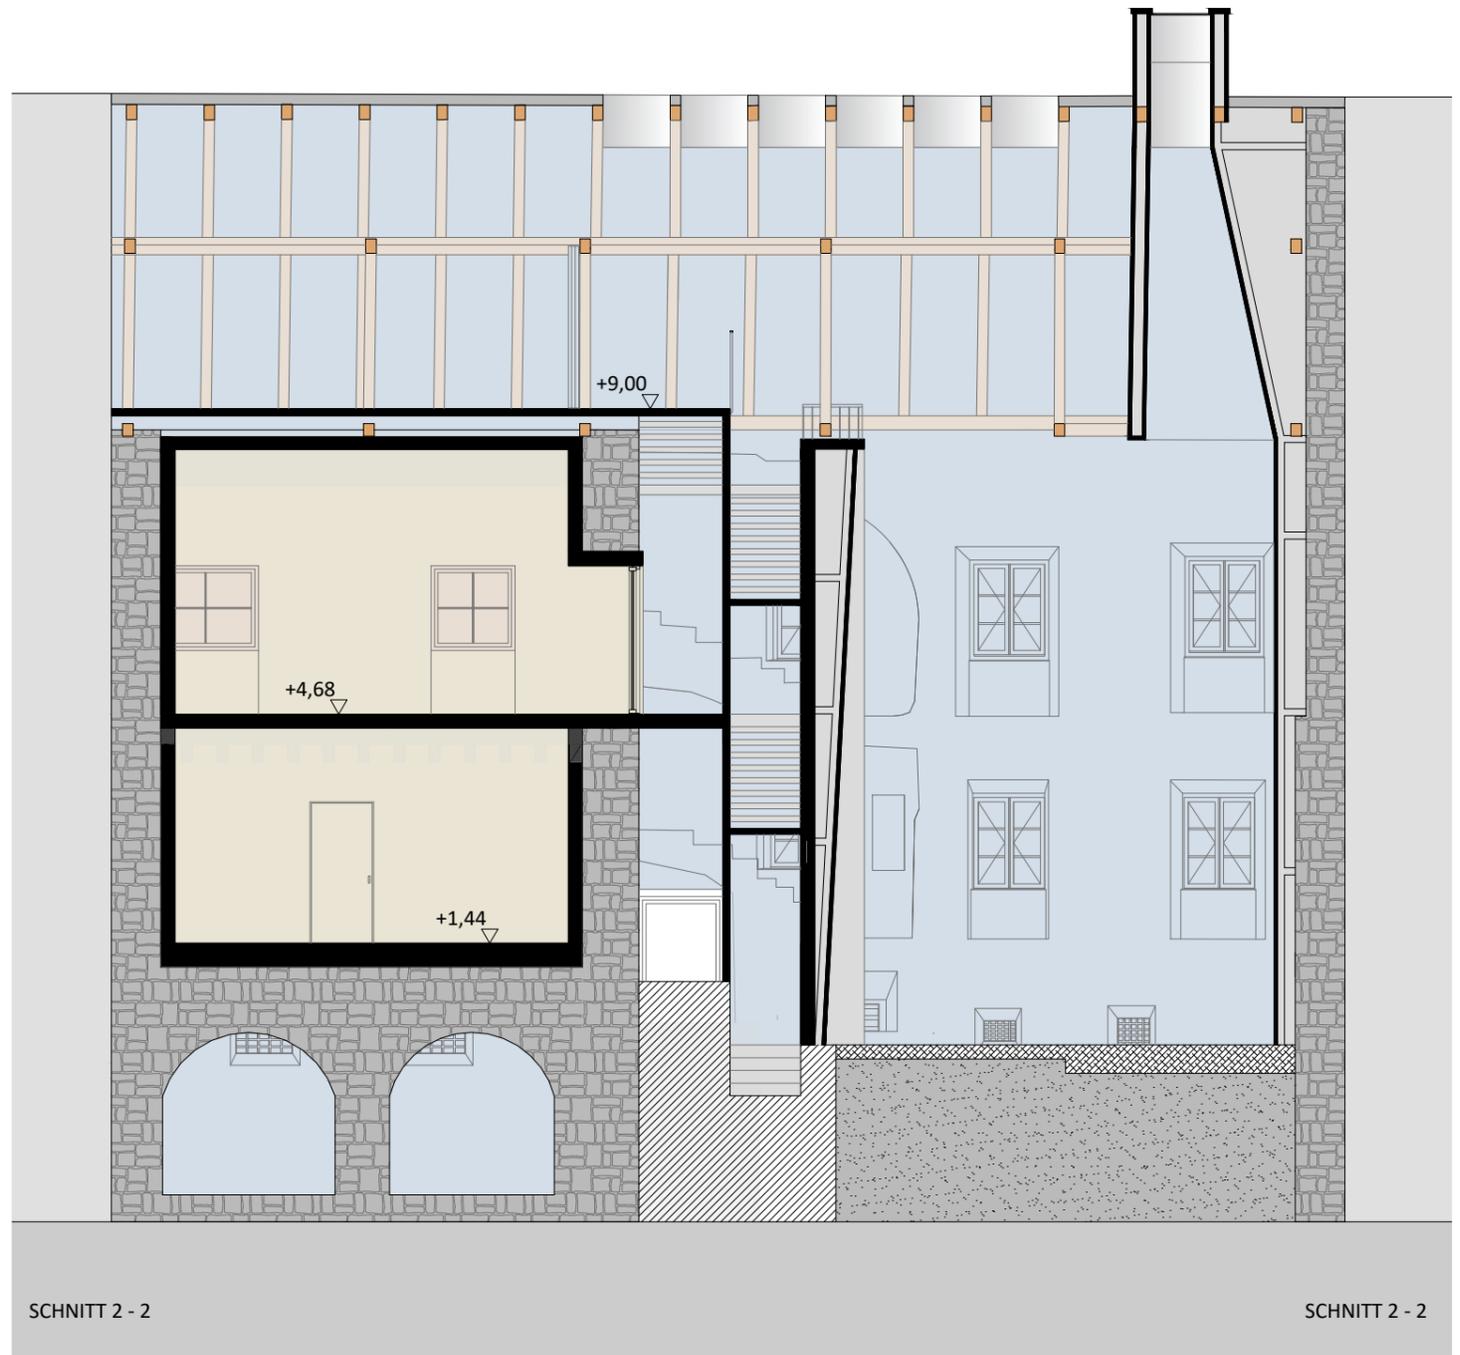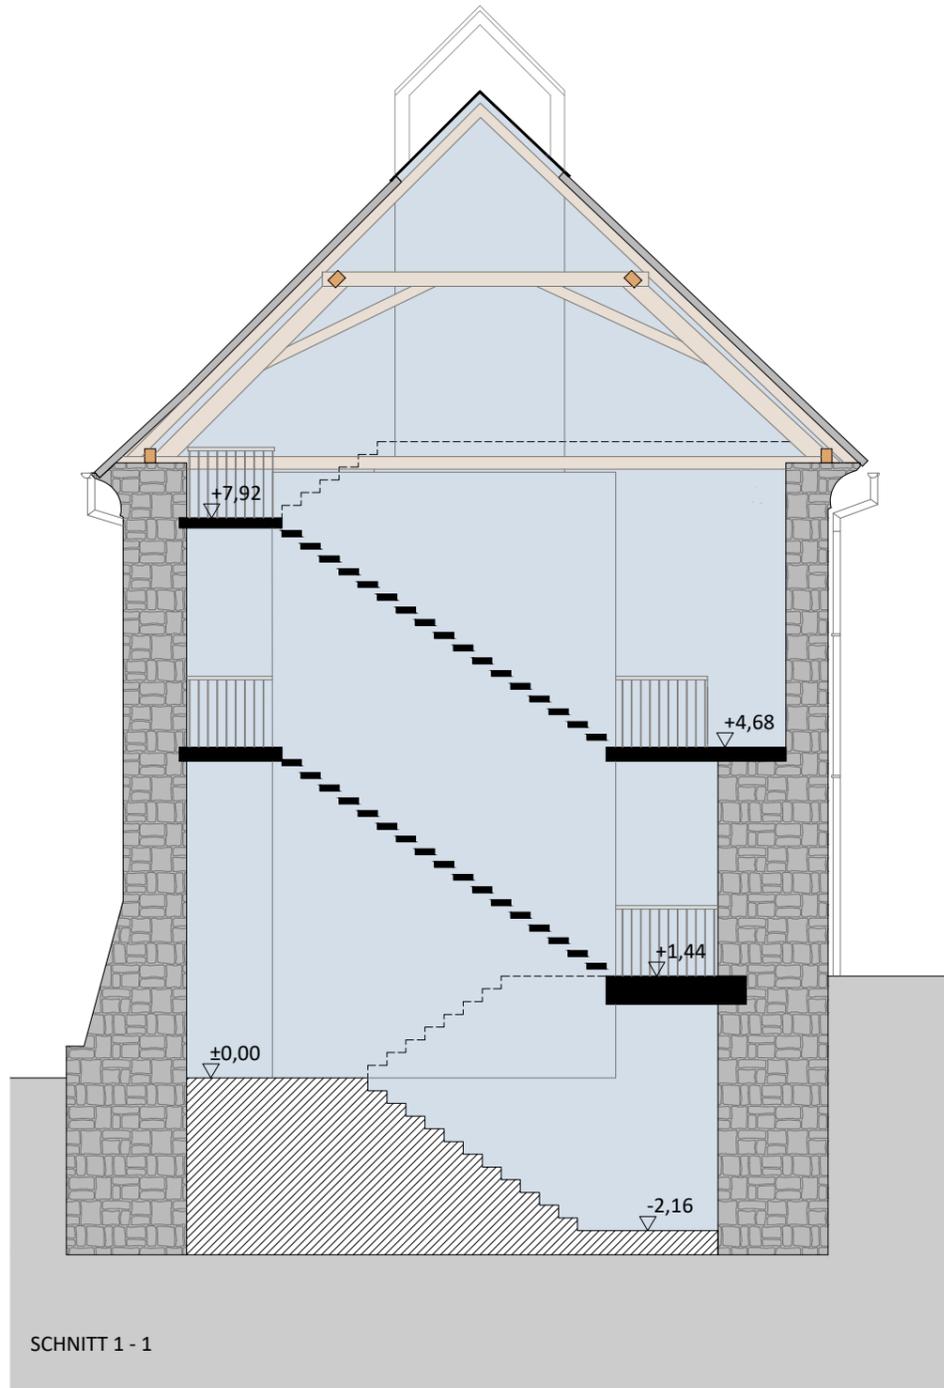



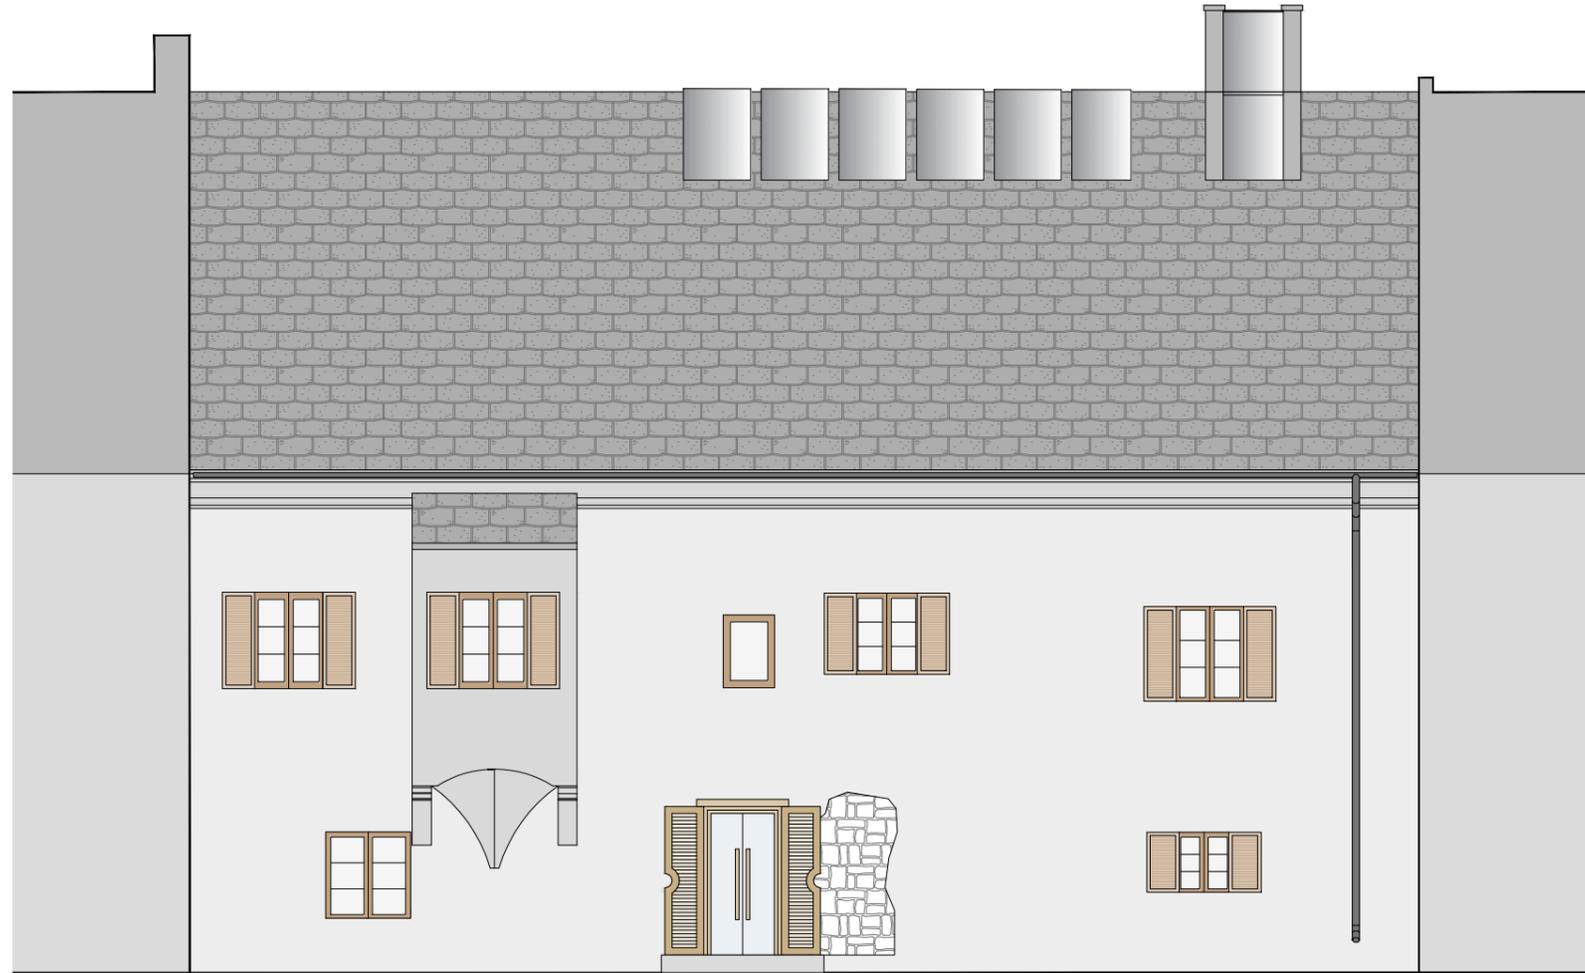

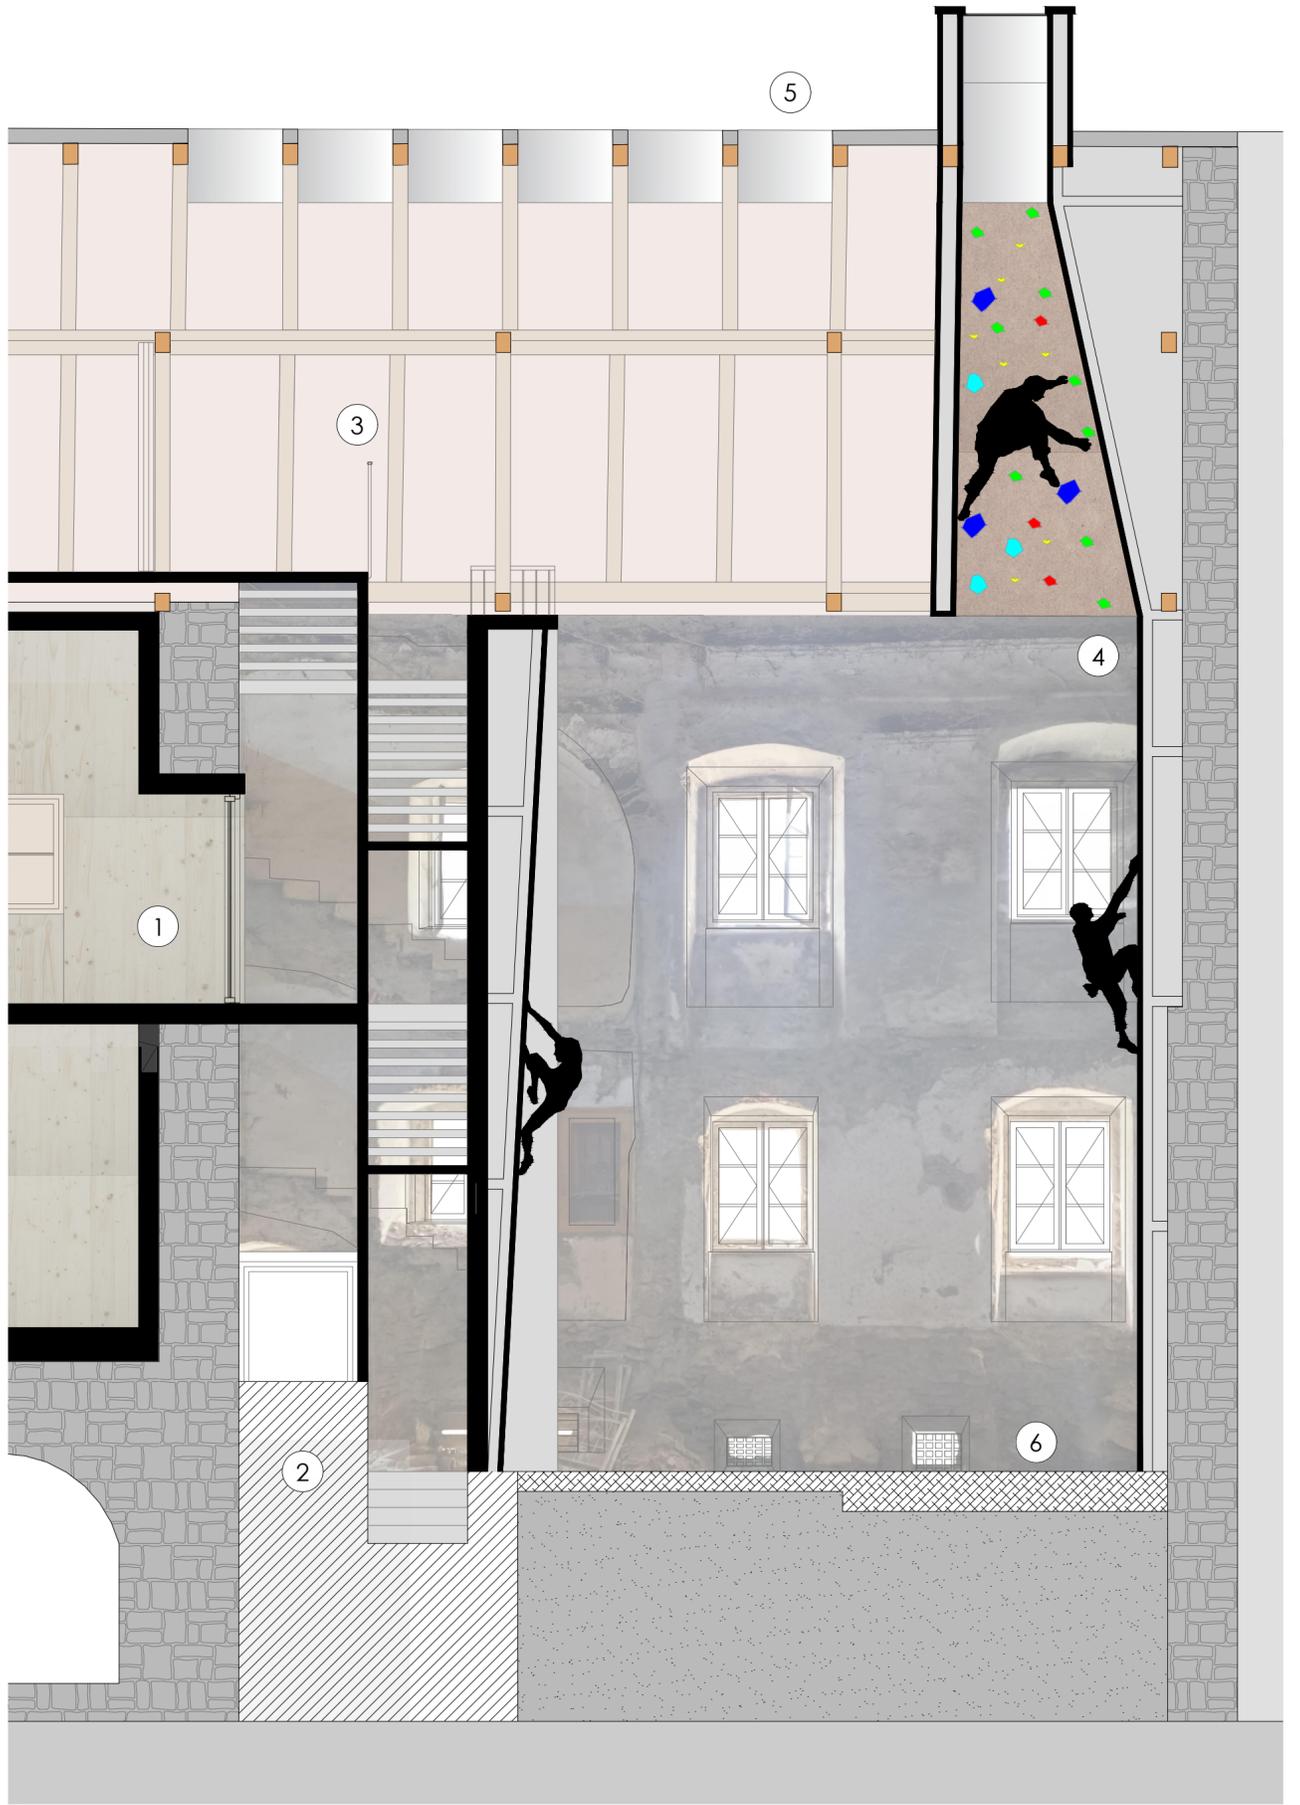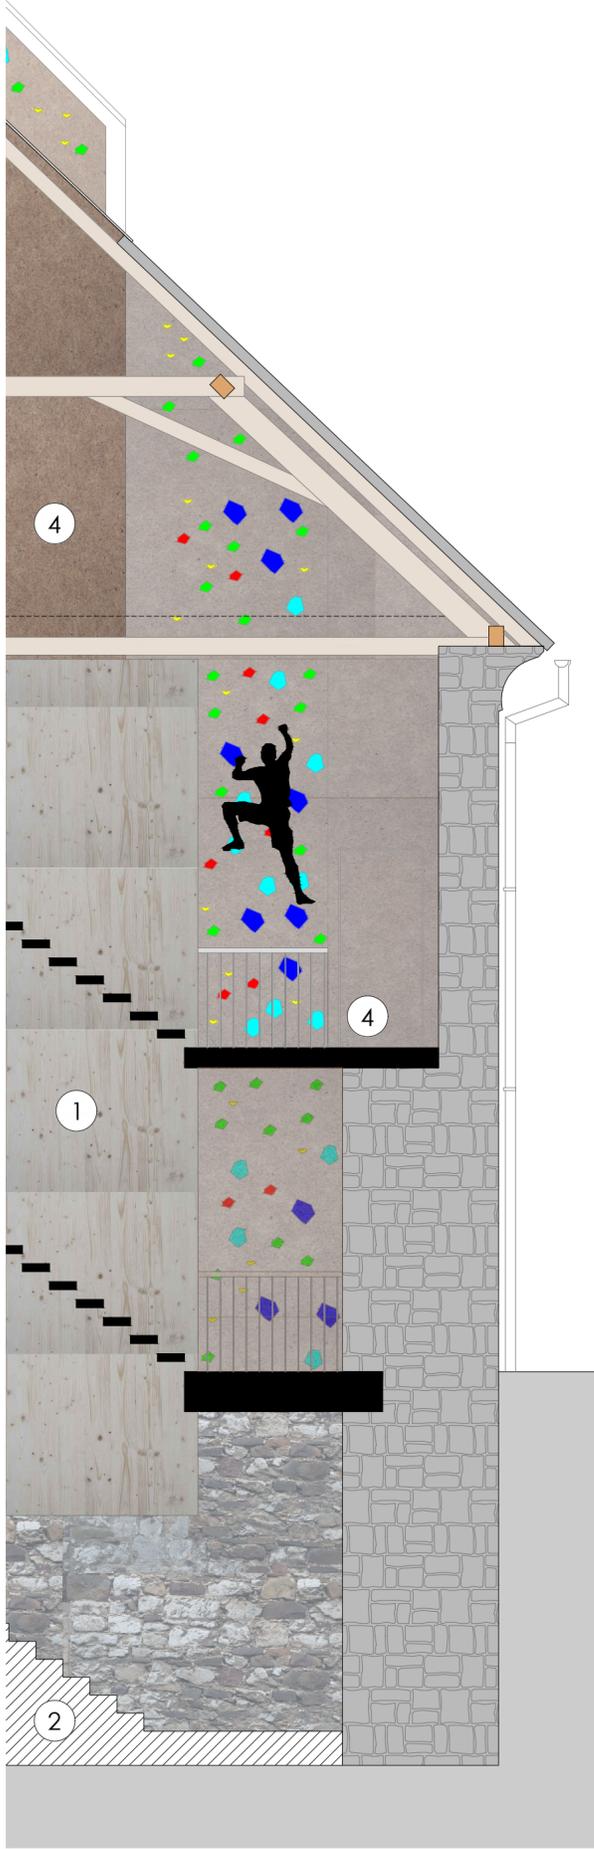

1



KREUZLAGENHOLZ  
FICHTE

2




MAUERWERK  
VERMÖRTELT

3



STAHL  
PULVERBESCHICHTET

4

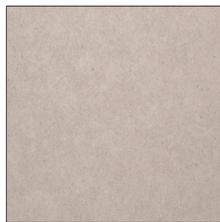

DREISCHICHTPLATTE  
FICHTE LASIERT

5



DRAHTGLAS  
STRUKTUR

6



KLETTERRMATTE  
BETONOPTIK





13 MODELLFOTO II  
TYPOLOGIE UND RAUM | PROJEKT 3