




1:5000

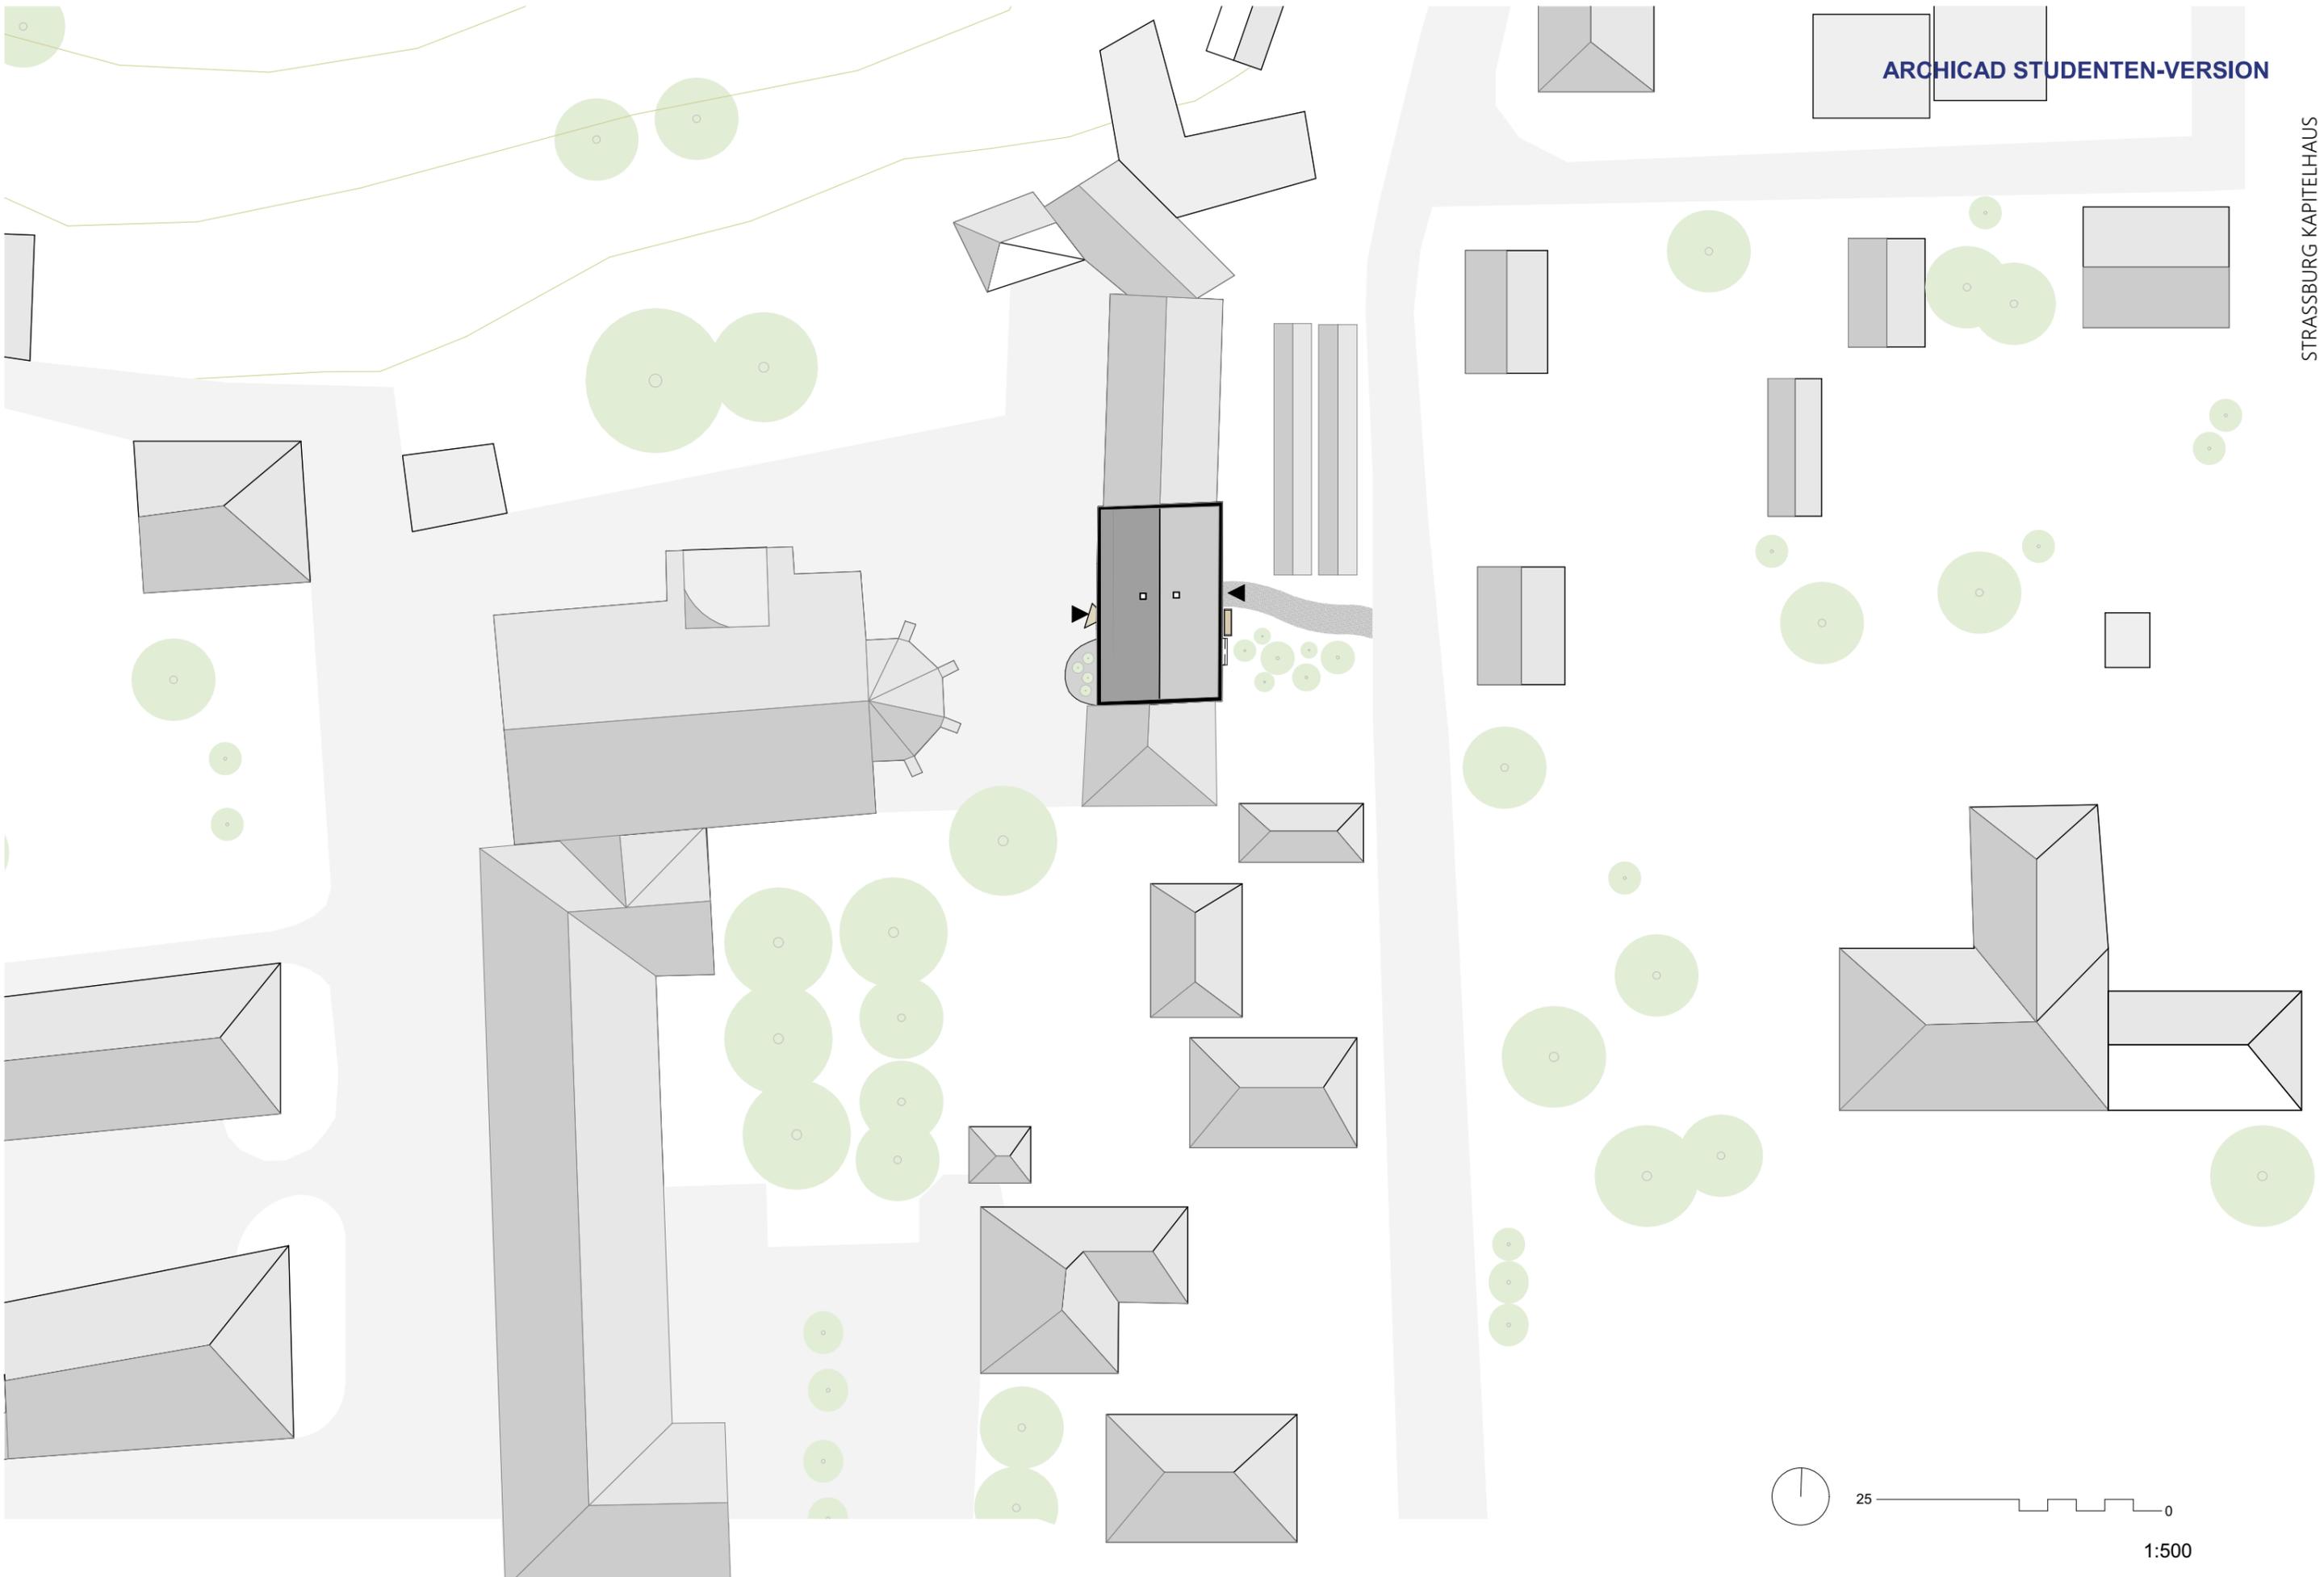


ARCHICAD STUDENTEN-VERSION


STRASSBURG KAPITELHAUS



1:500

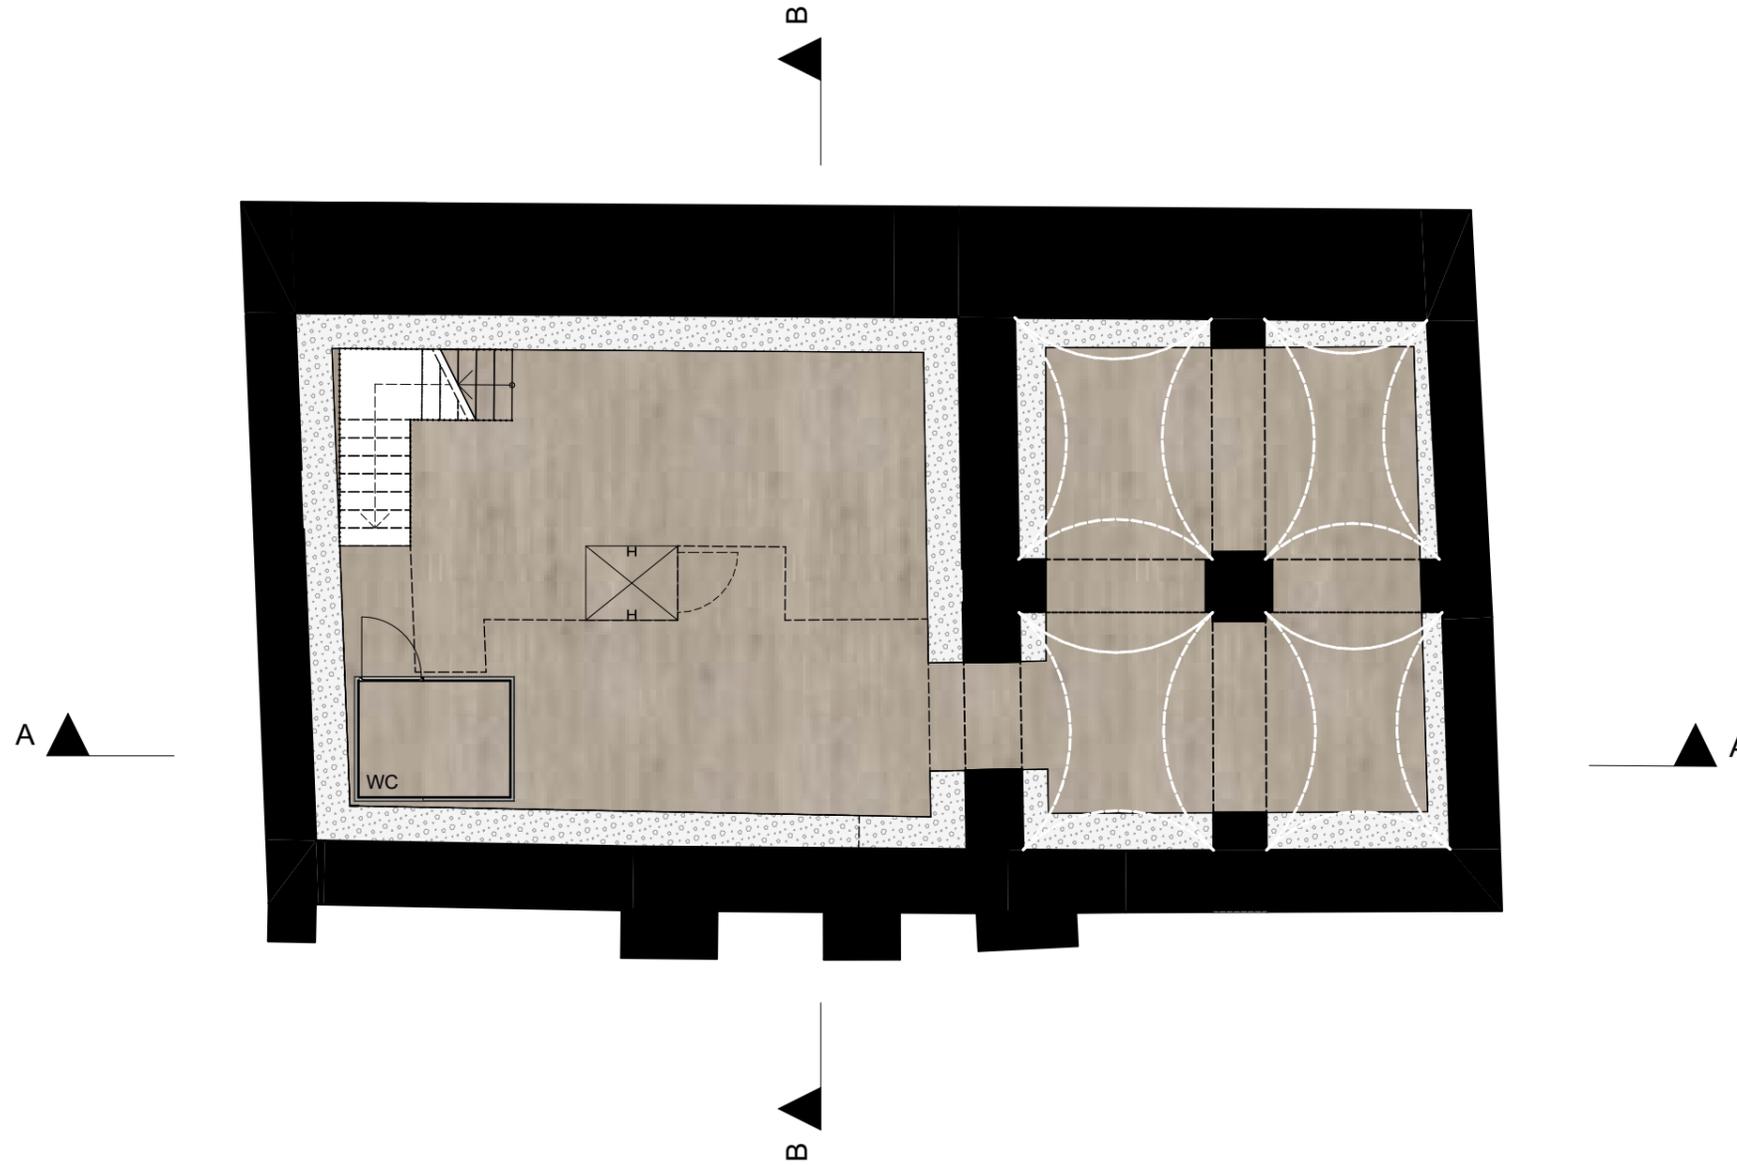


1:100

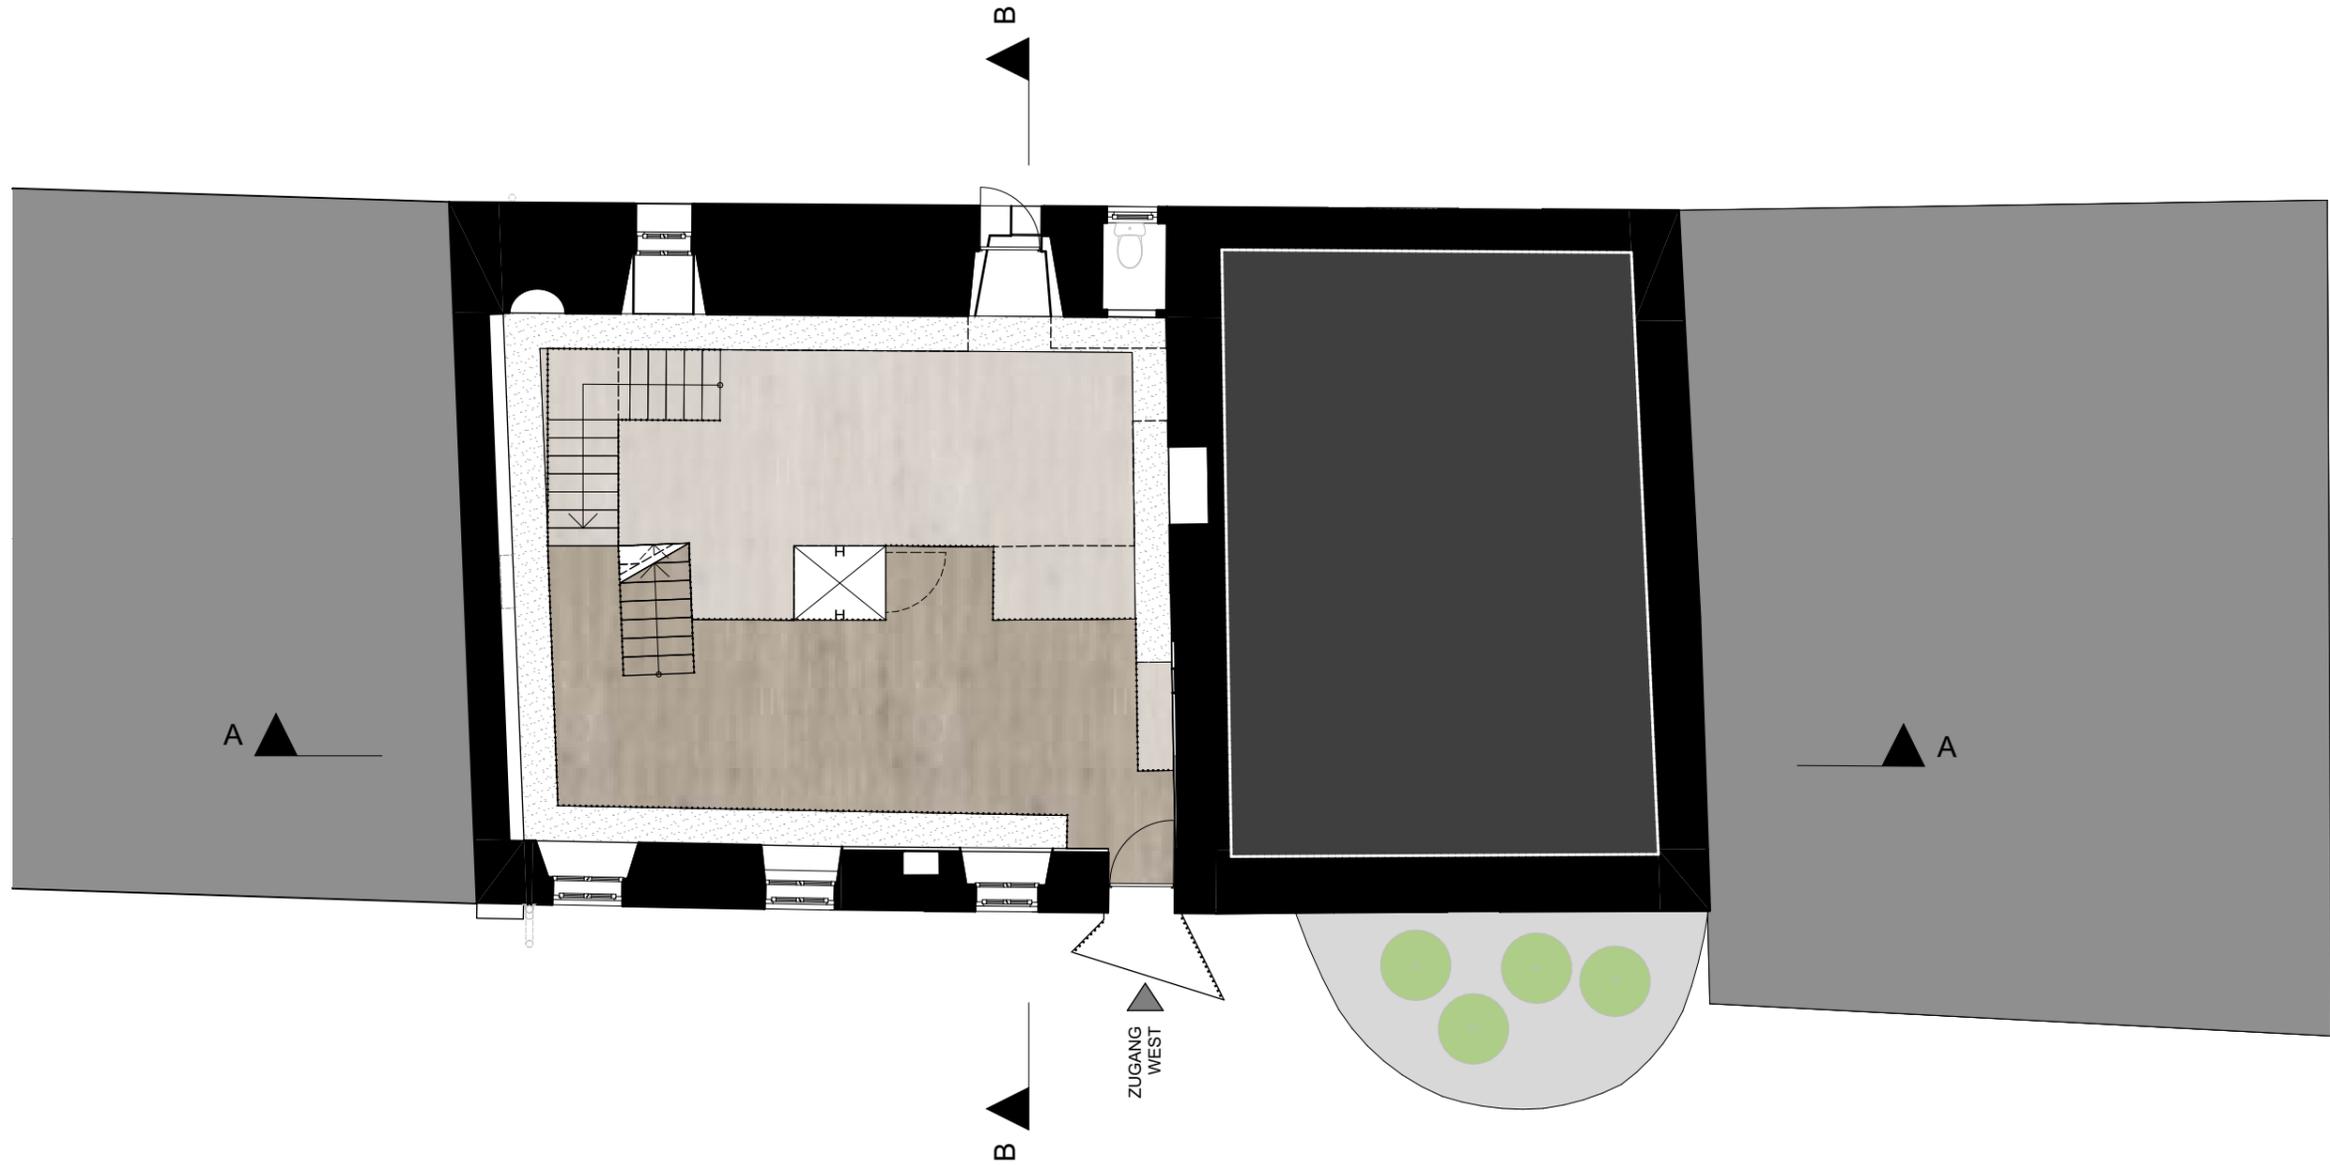


1:100




1:100

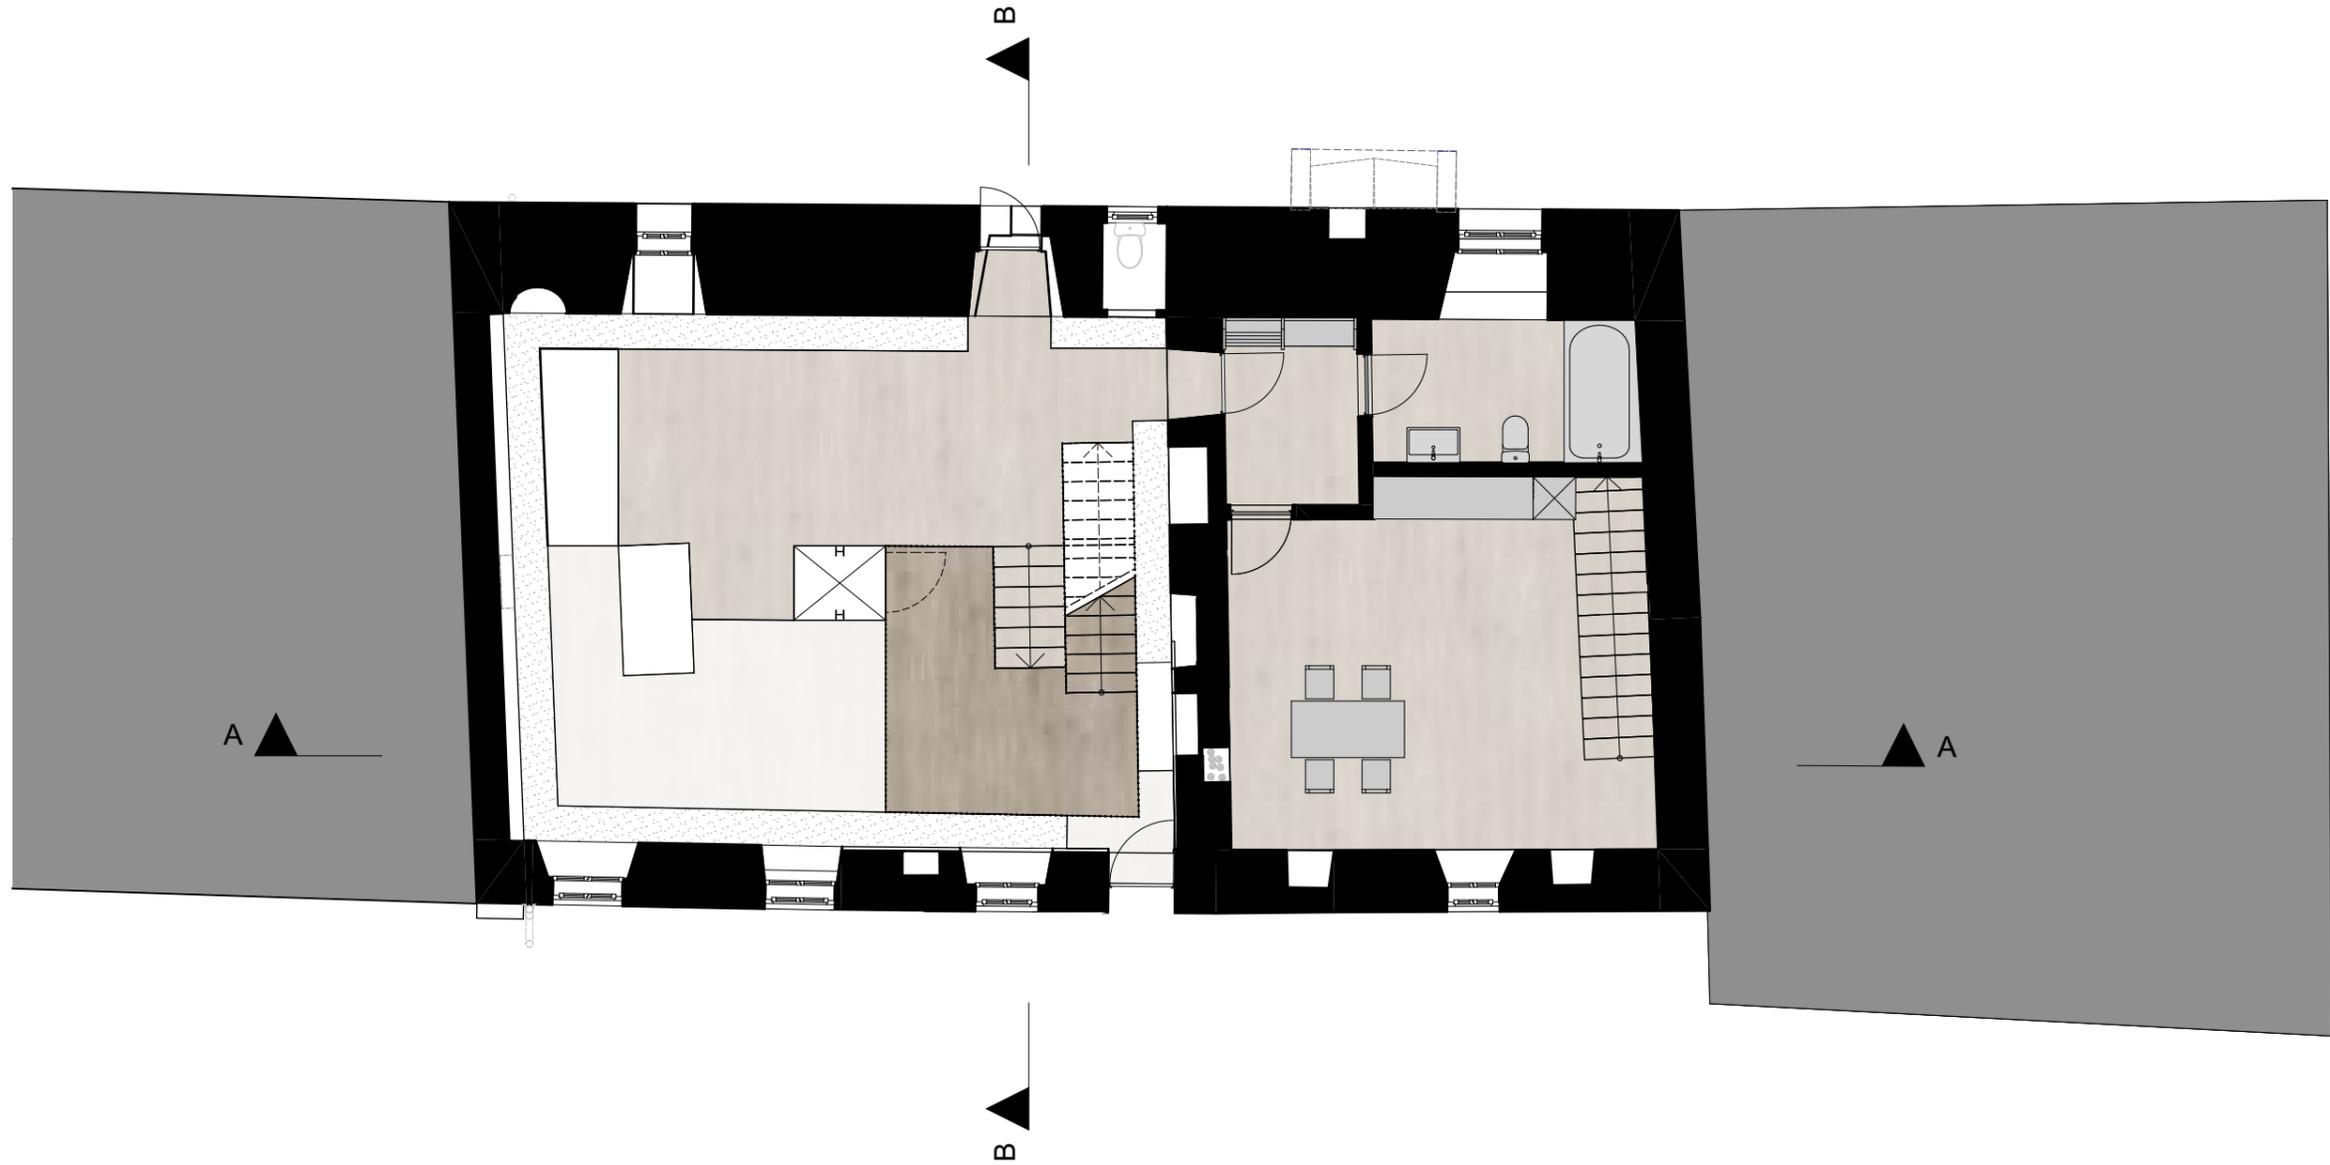


1:100

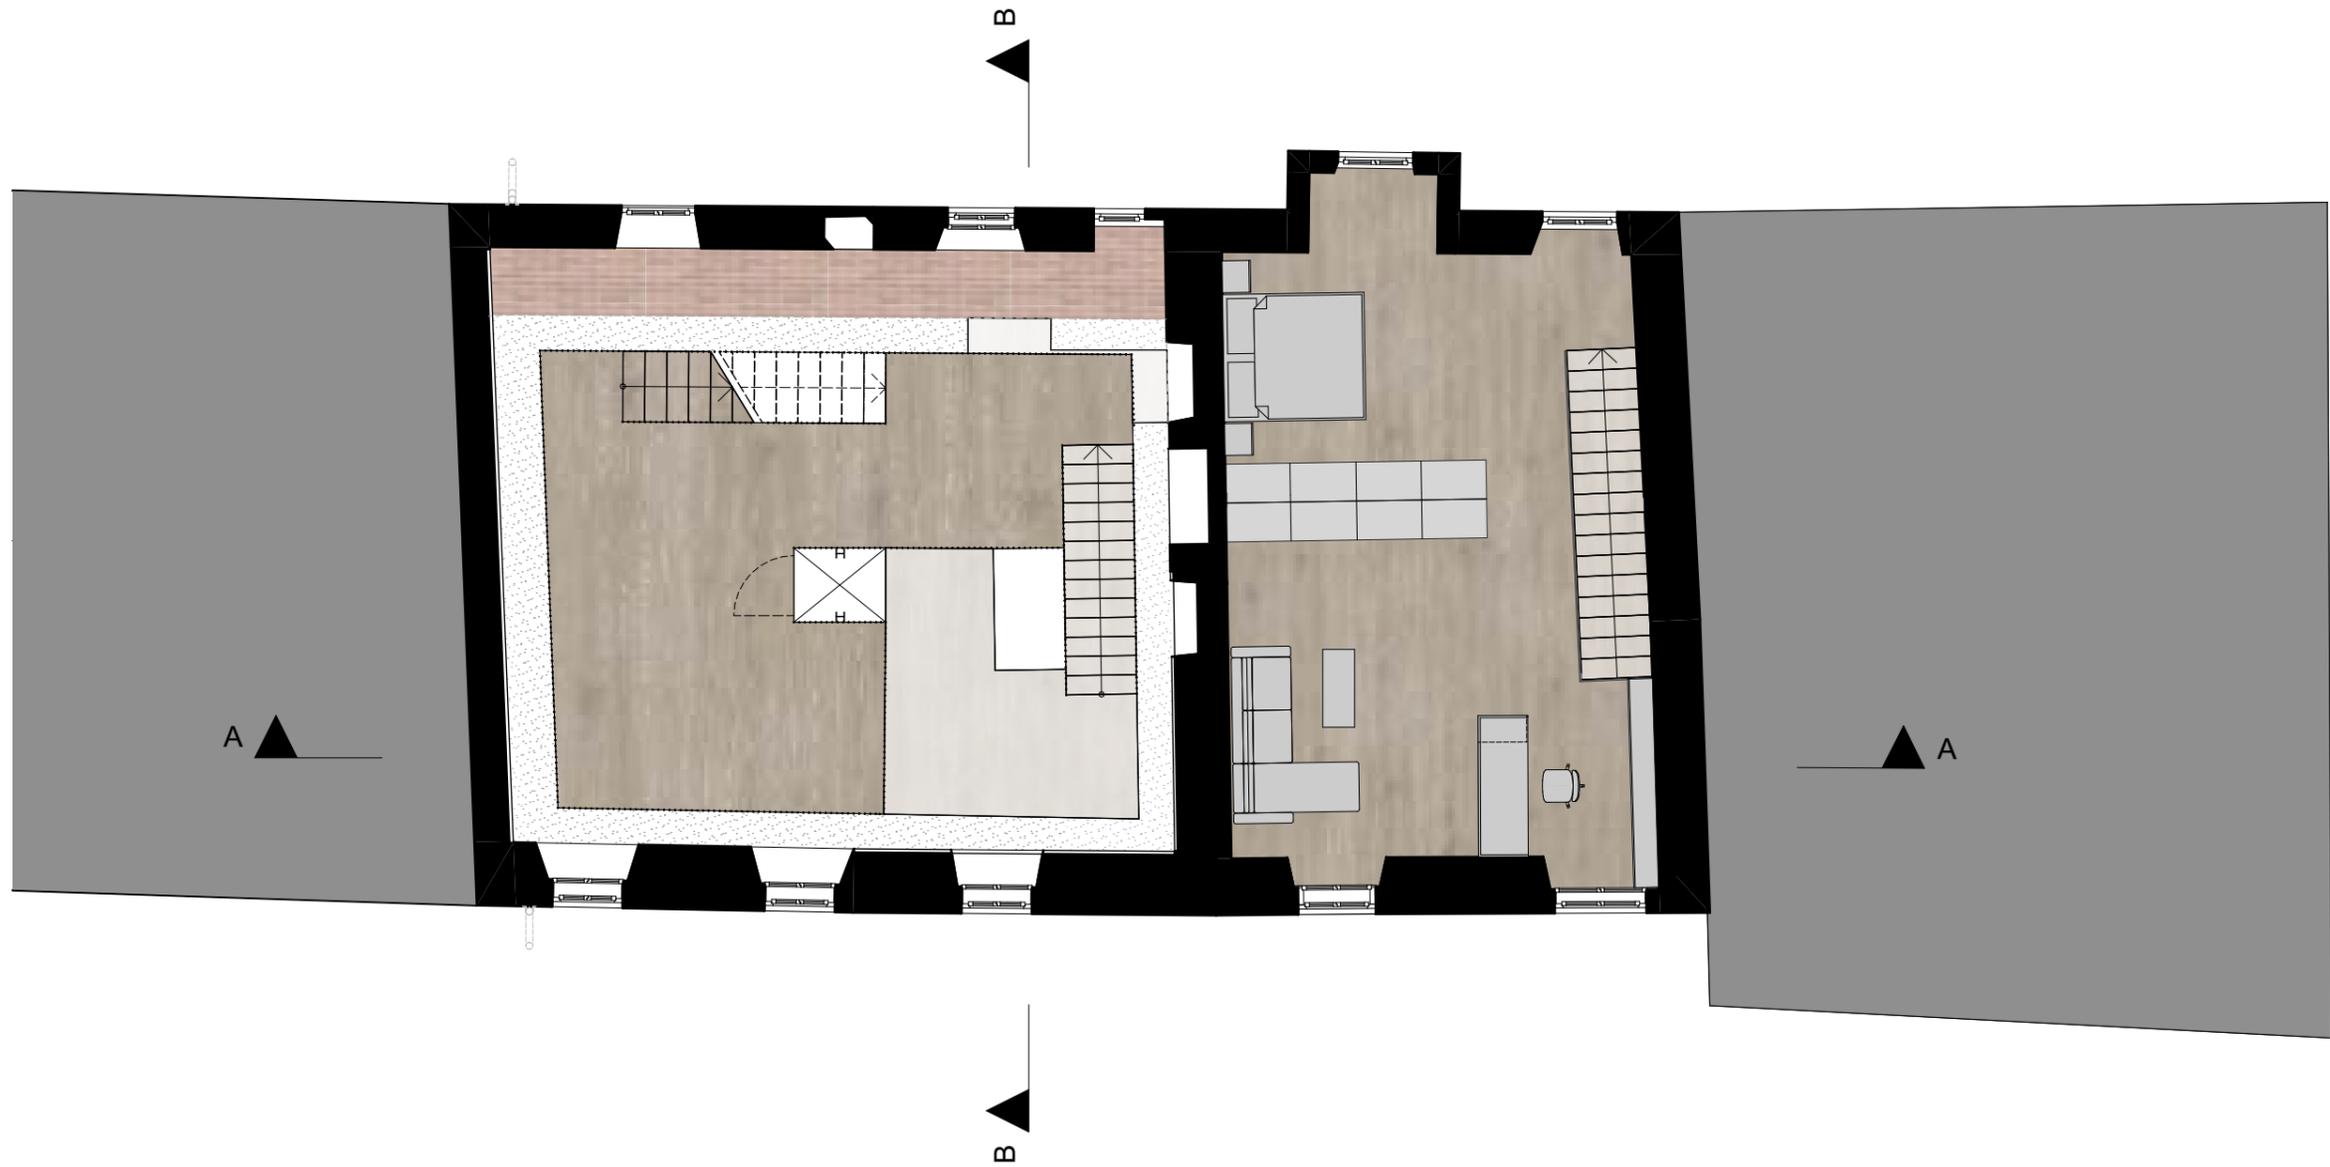

1:100

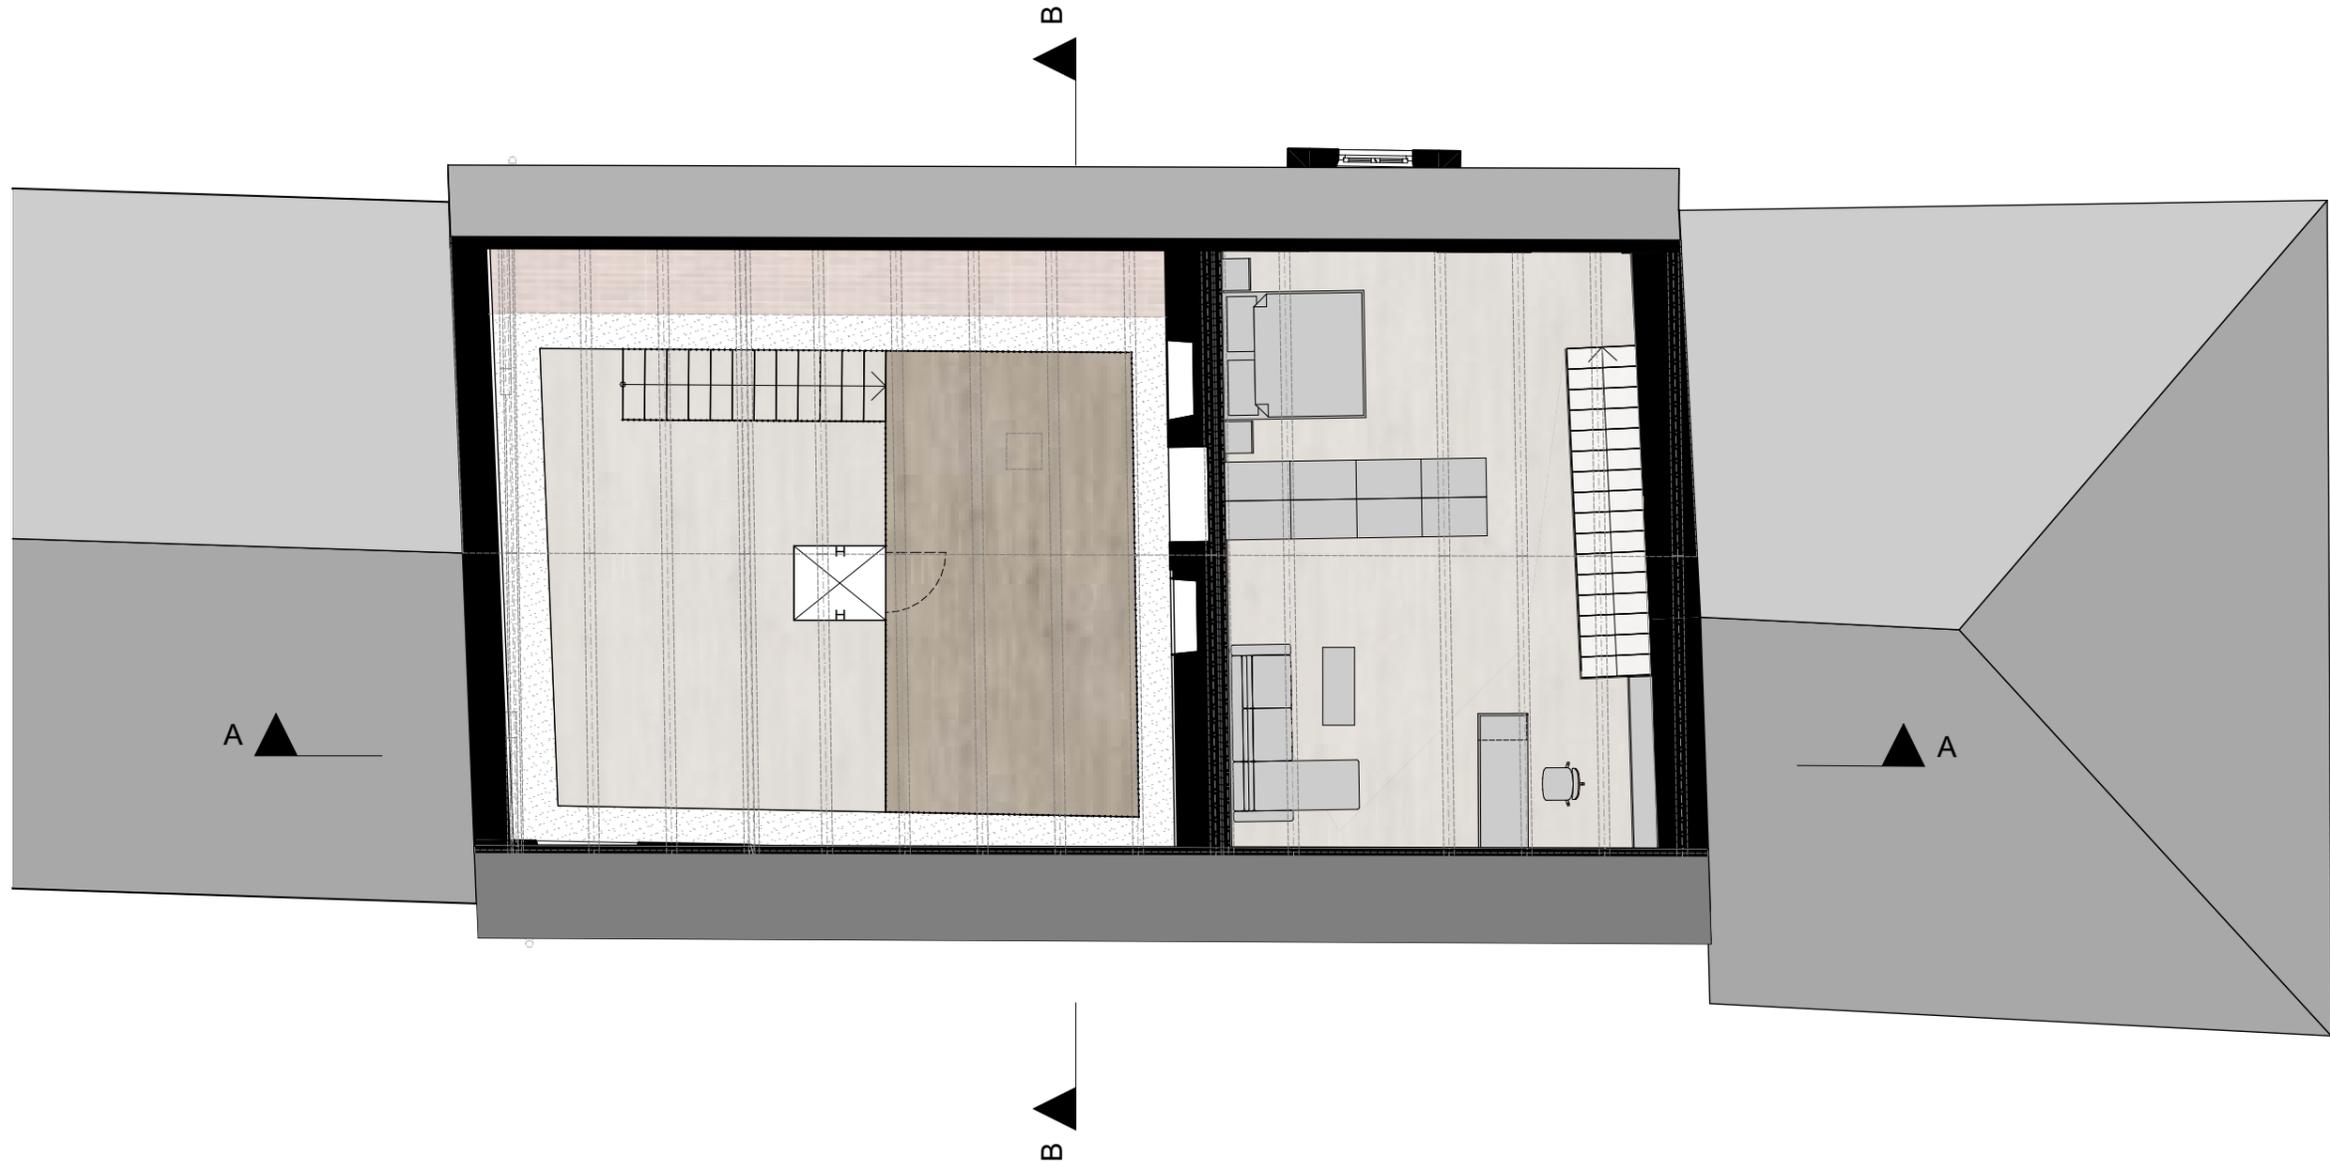

1:100

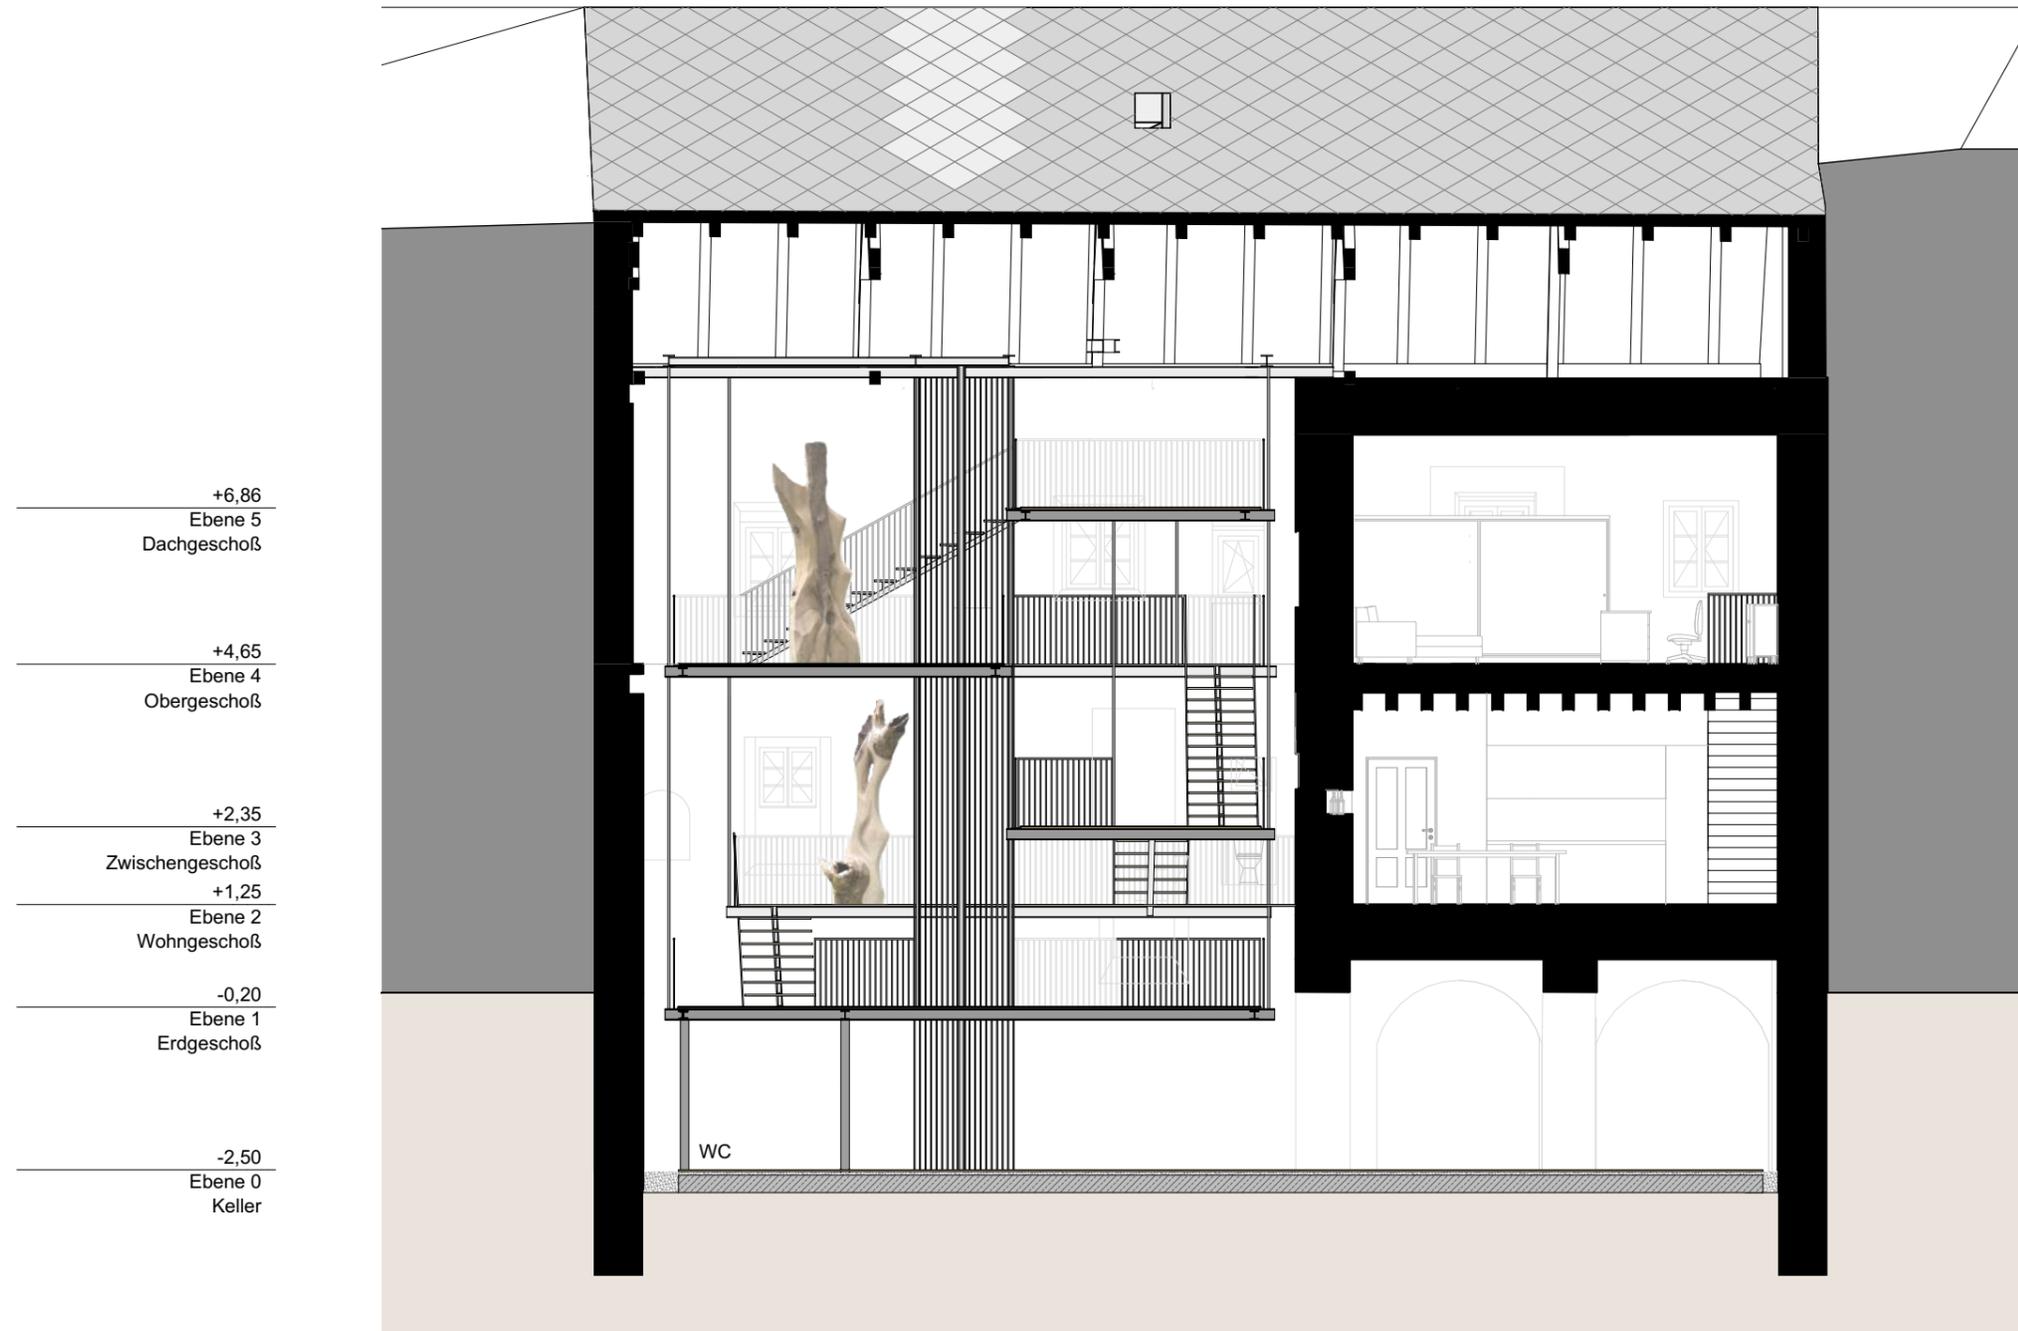

1:100



1:100



1:100




1. Schwarzstahl geölt



2. Eiche sägerau, geölt



3. Kies gewaschen

 

4. Glasschindel

