





02 LAGEPLAN

STUDIO GEBÄUDELEHRE UND RAUMGESTALTUNG | PROJEKT 2




25 0



ERDGESCHOSS

- 1 GEMEINSCHAFTSRAUM 2 RUHERAUM 3 SANITÄRRaum 4 MITARBEITERRaum 5 KÜCHE

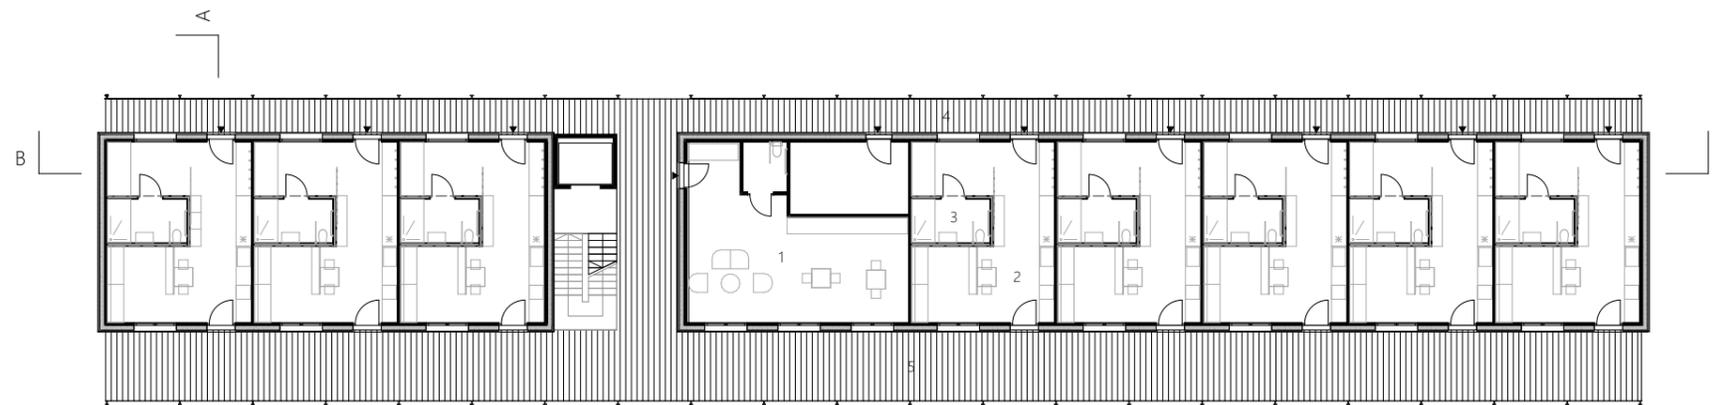

1. + 2. OBERGESCHOSS

- 1 GEMEINSCHAFTSRAUM 2 WOHNRAUM 3 SANITÄRRaum 4 ERSCHLIESSUNG 5 TERRASSE

03 GRUNDRISSE


STUDIO GEBÄUDELEHRE UND RAUMGESTALTUNG | PROJEKT 2




15 0



A-A

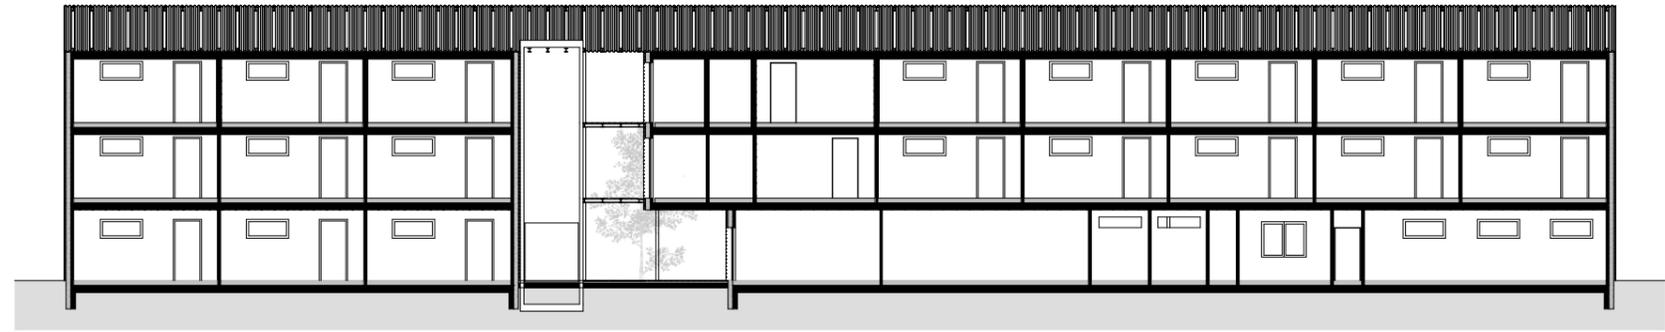



B-B

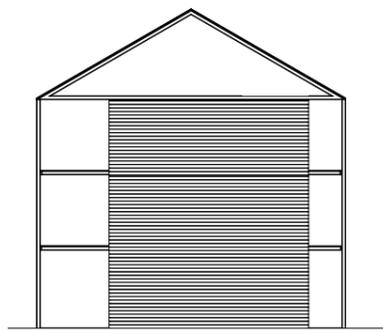

SÜDANSICHT



WESTANSICHT

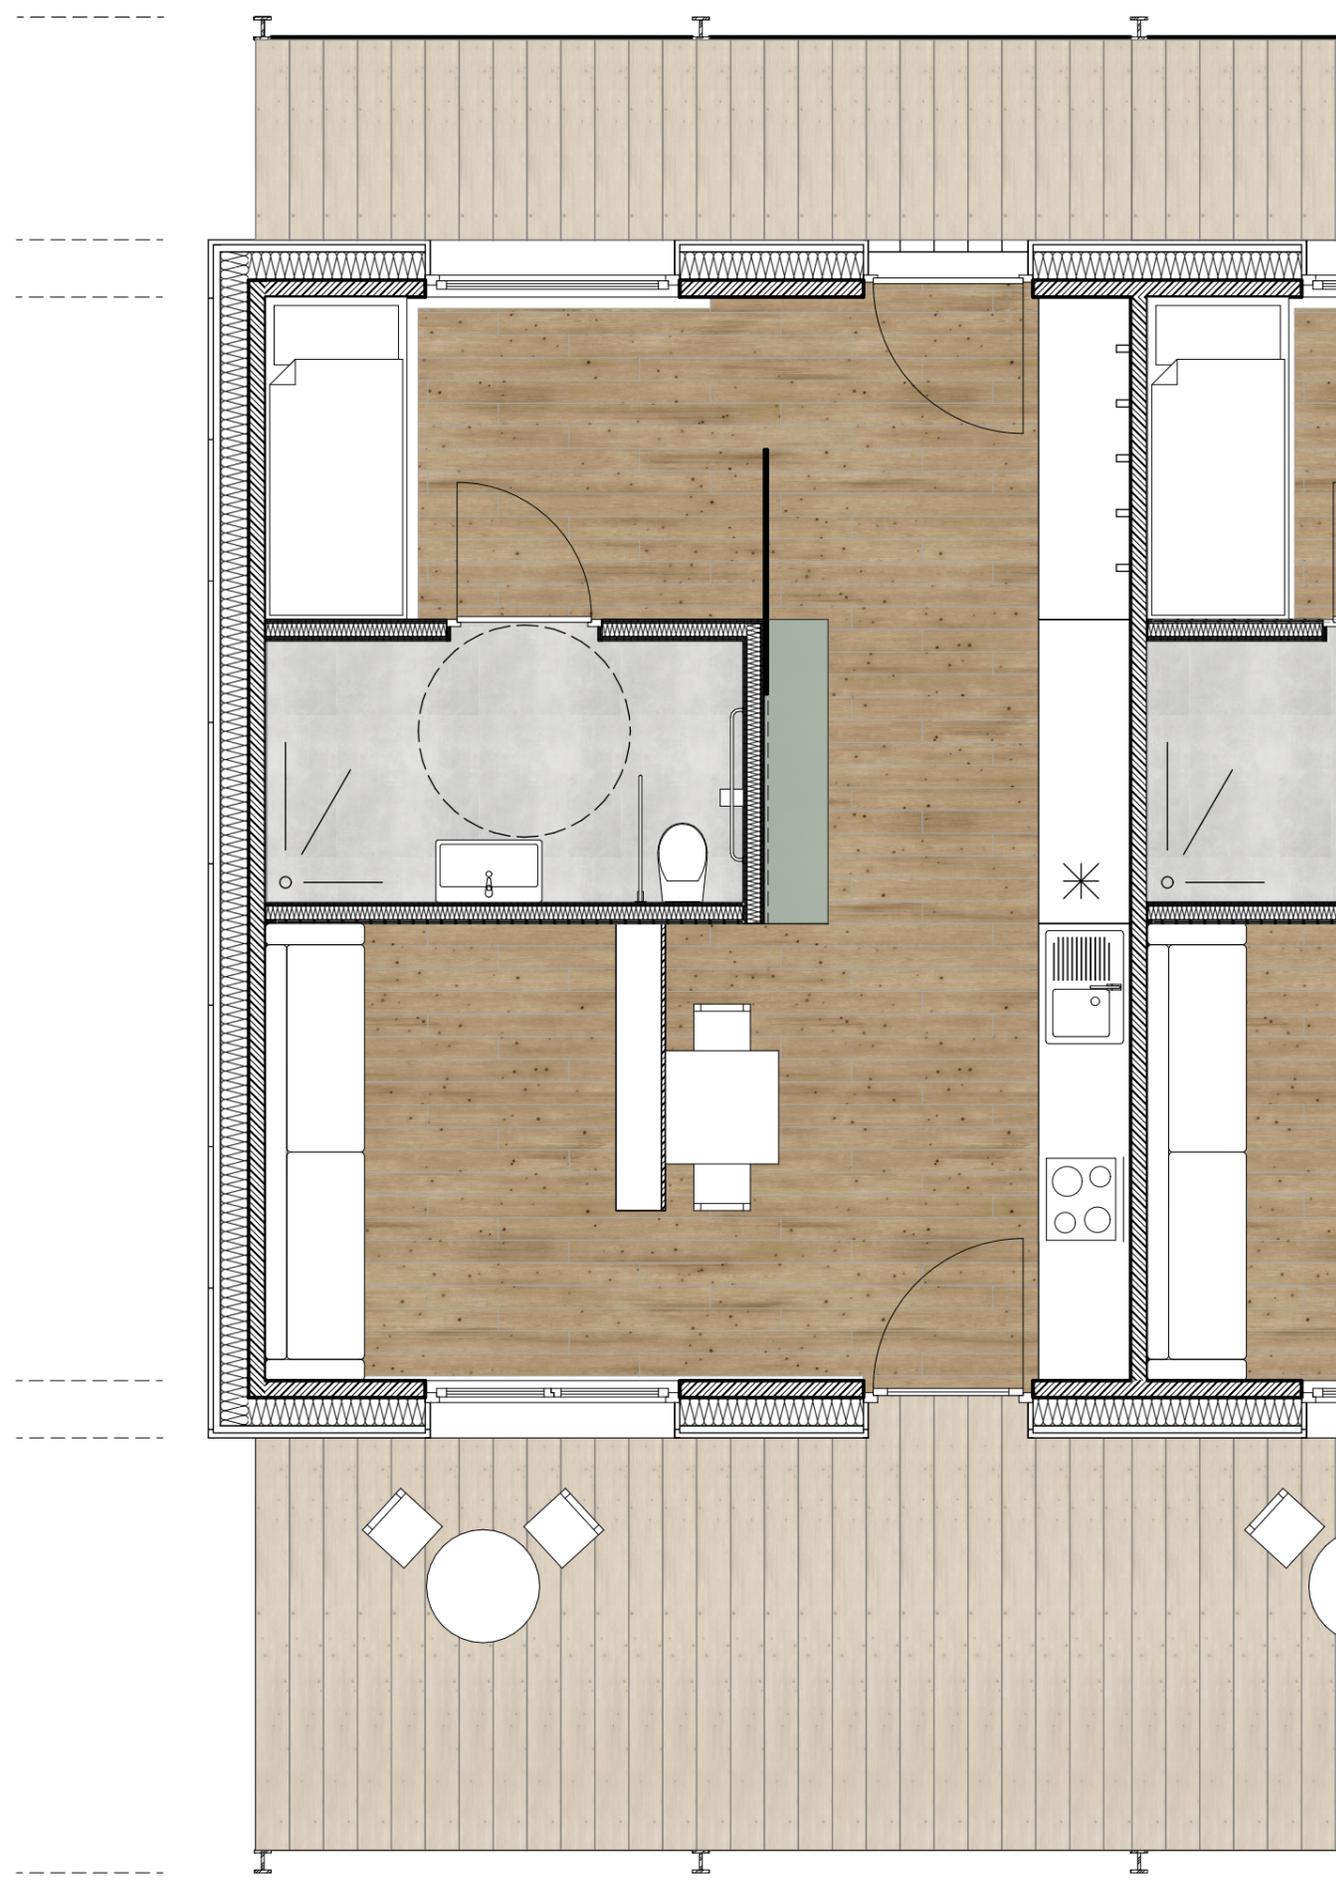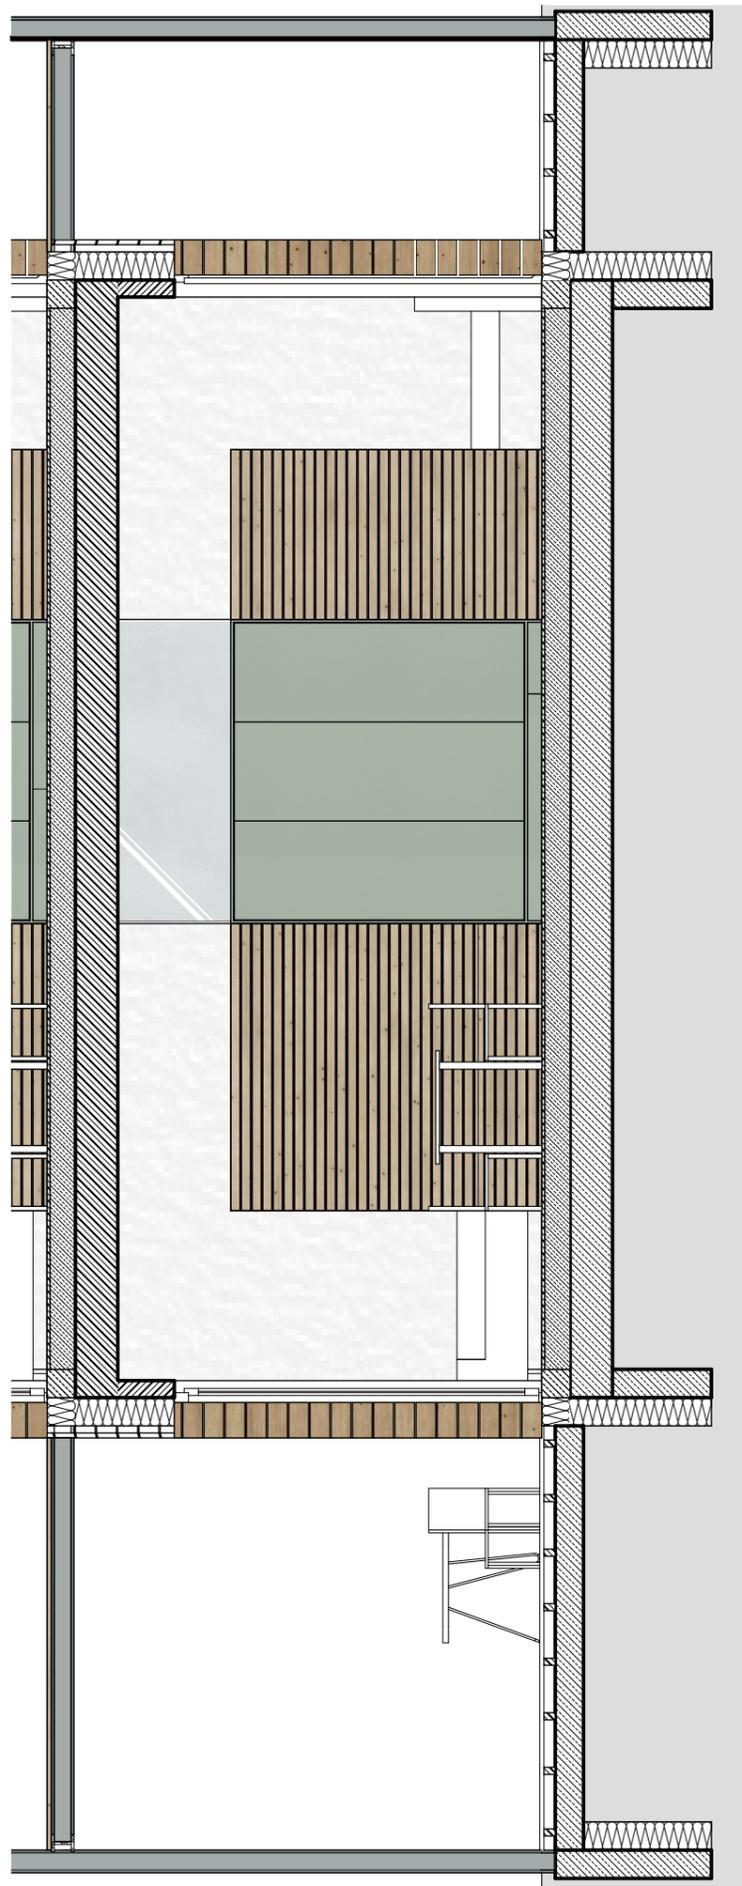

WAND - FICHTE





MÖBEL - FARBE GRÜN



EICHEN HOLZ



BODEN SANITÄR - FLIESEN GRAU

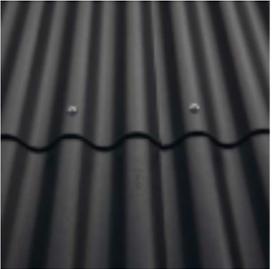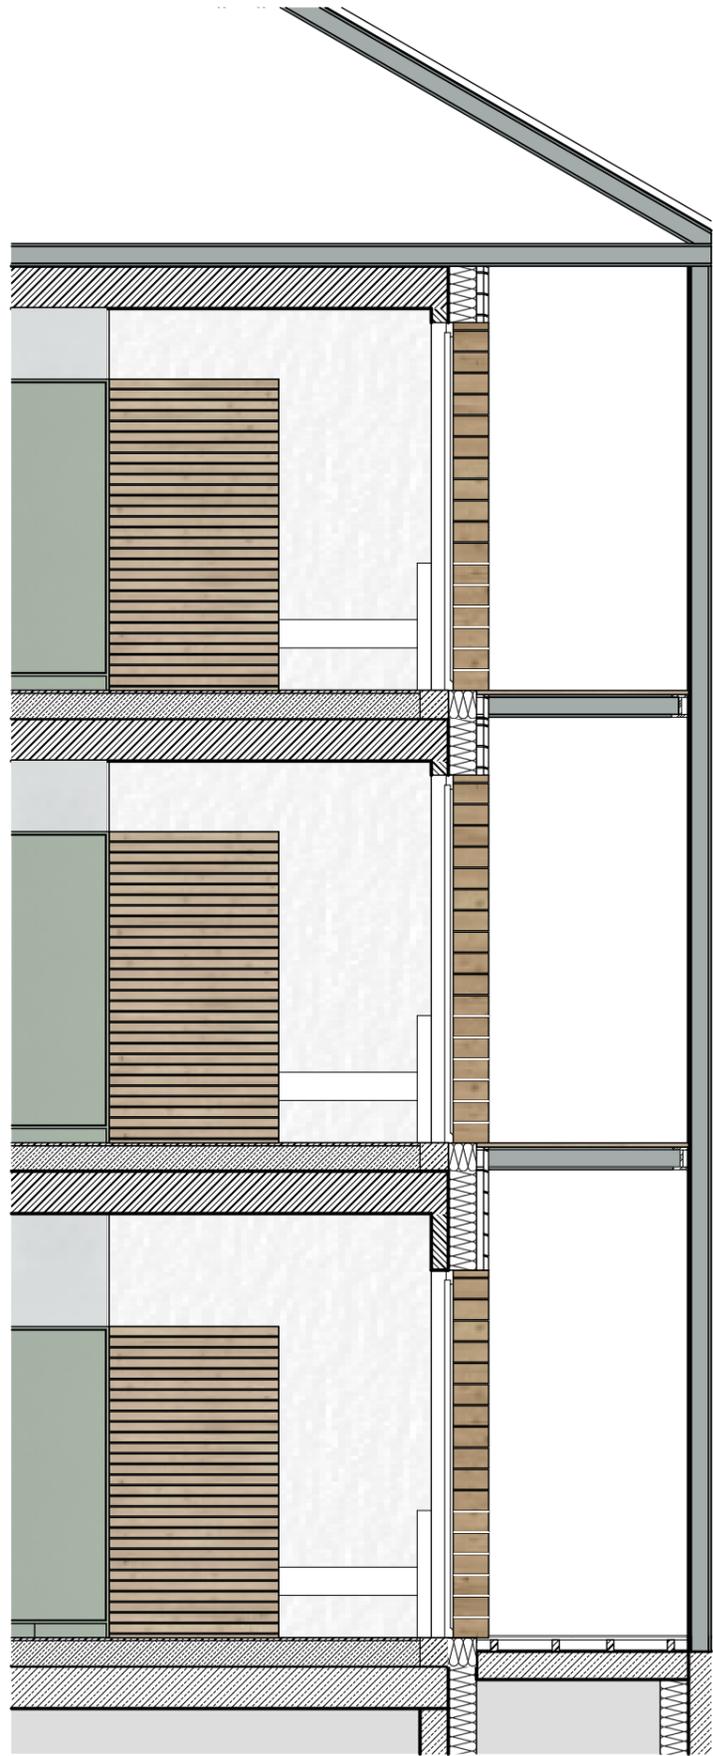

DACH - WELLBLECH ANTRAZIT



FASSADE - LATTUNG LÄRCHE



TERRASSE - BEGRÜNTE NETZ

