




AKTIVES


ZUSAMMENLEBEN



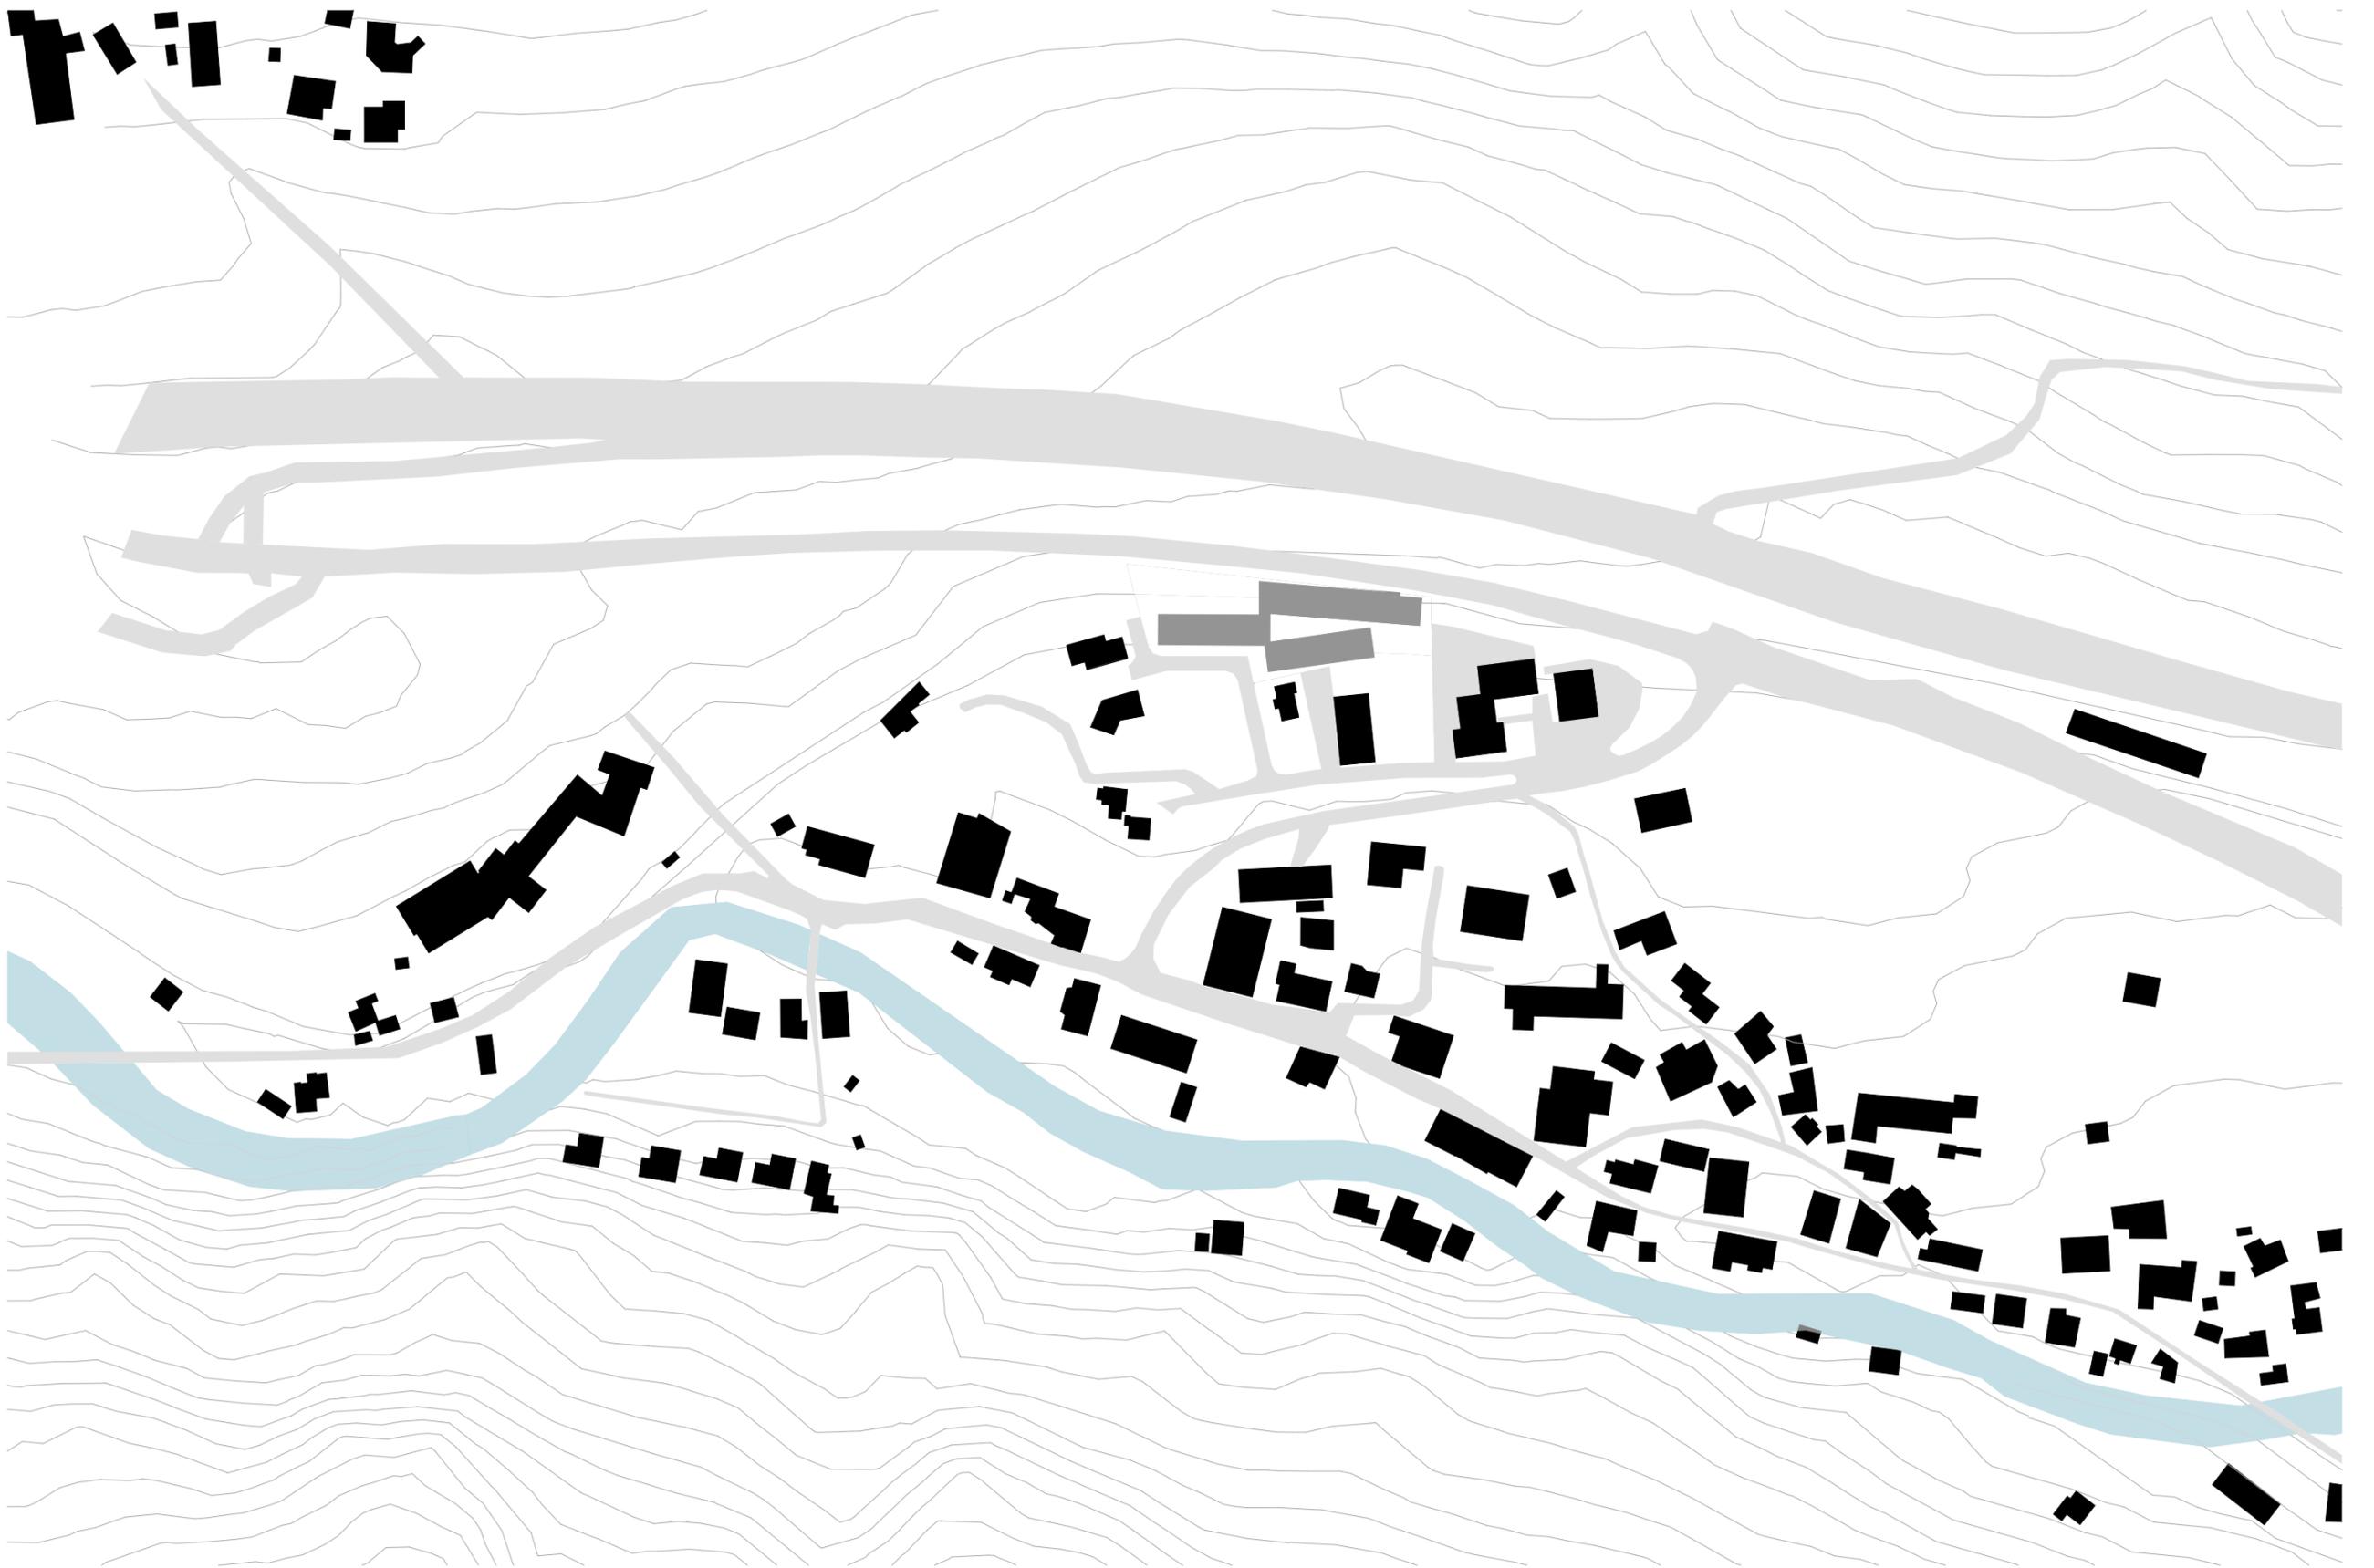

02 LAGEPLAN


STUDIO GEBÄUDELEHRE UND RAUMGESTALTUNG | PROJEKT 2

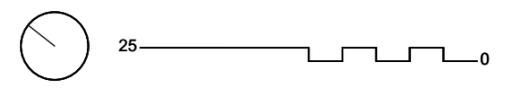




03 ERDGESCHOSS+AUSSENANLAGE
 STUDIO GEBÄUDELEHRE UND RAUMGESTALTUNG I PROJEKT 2


- ① VORRAUM / KÜCHE
- ② BADEZIMMER
- ③ SCHLAFZIMMER
- ④ EINGANG TAGESSTÄTTE
- ⑤ GEMEINSCHAFTSRAUM
- ⑥ RUHERAUM

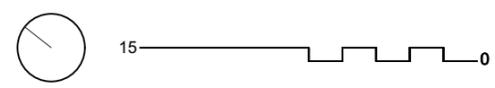

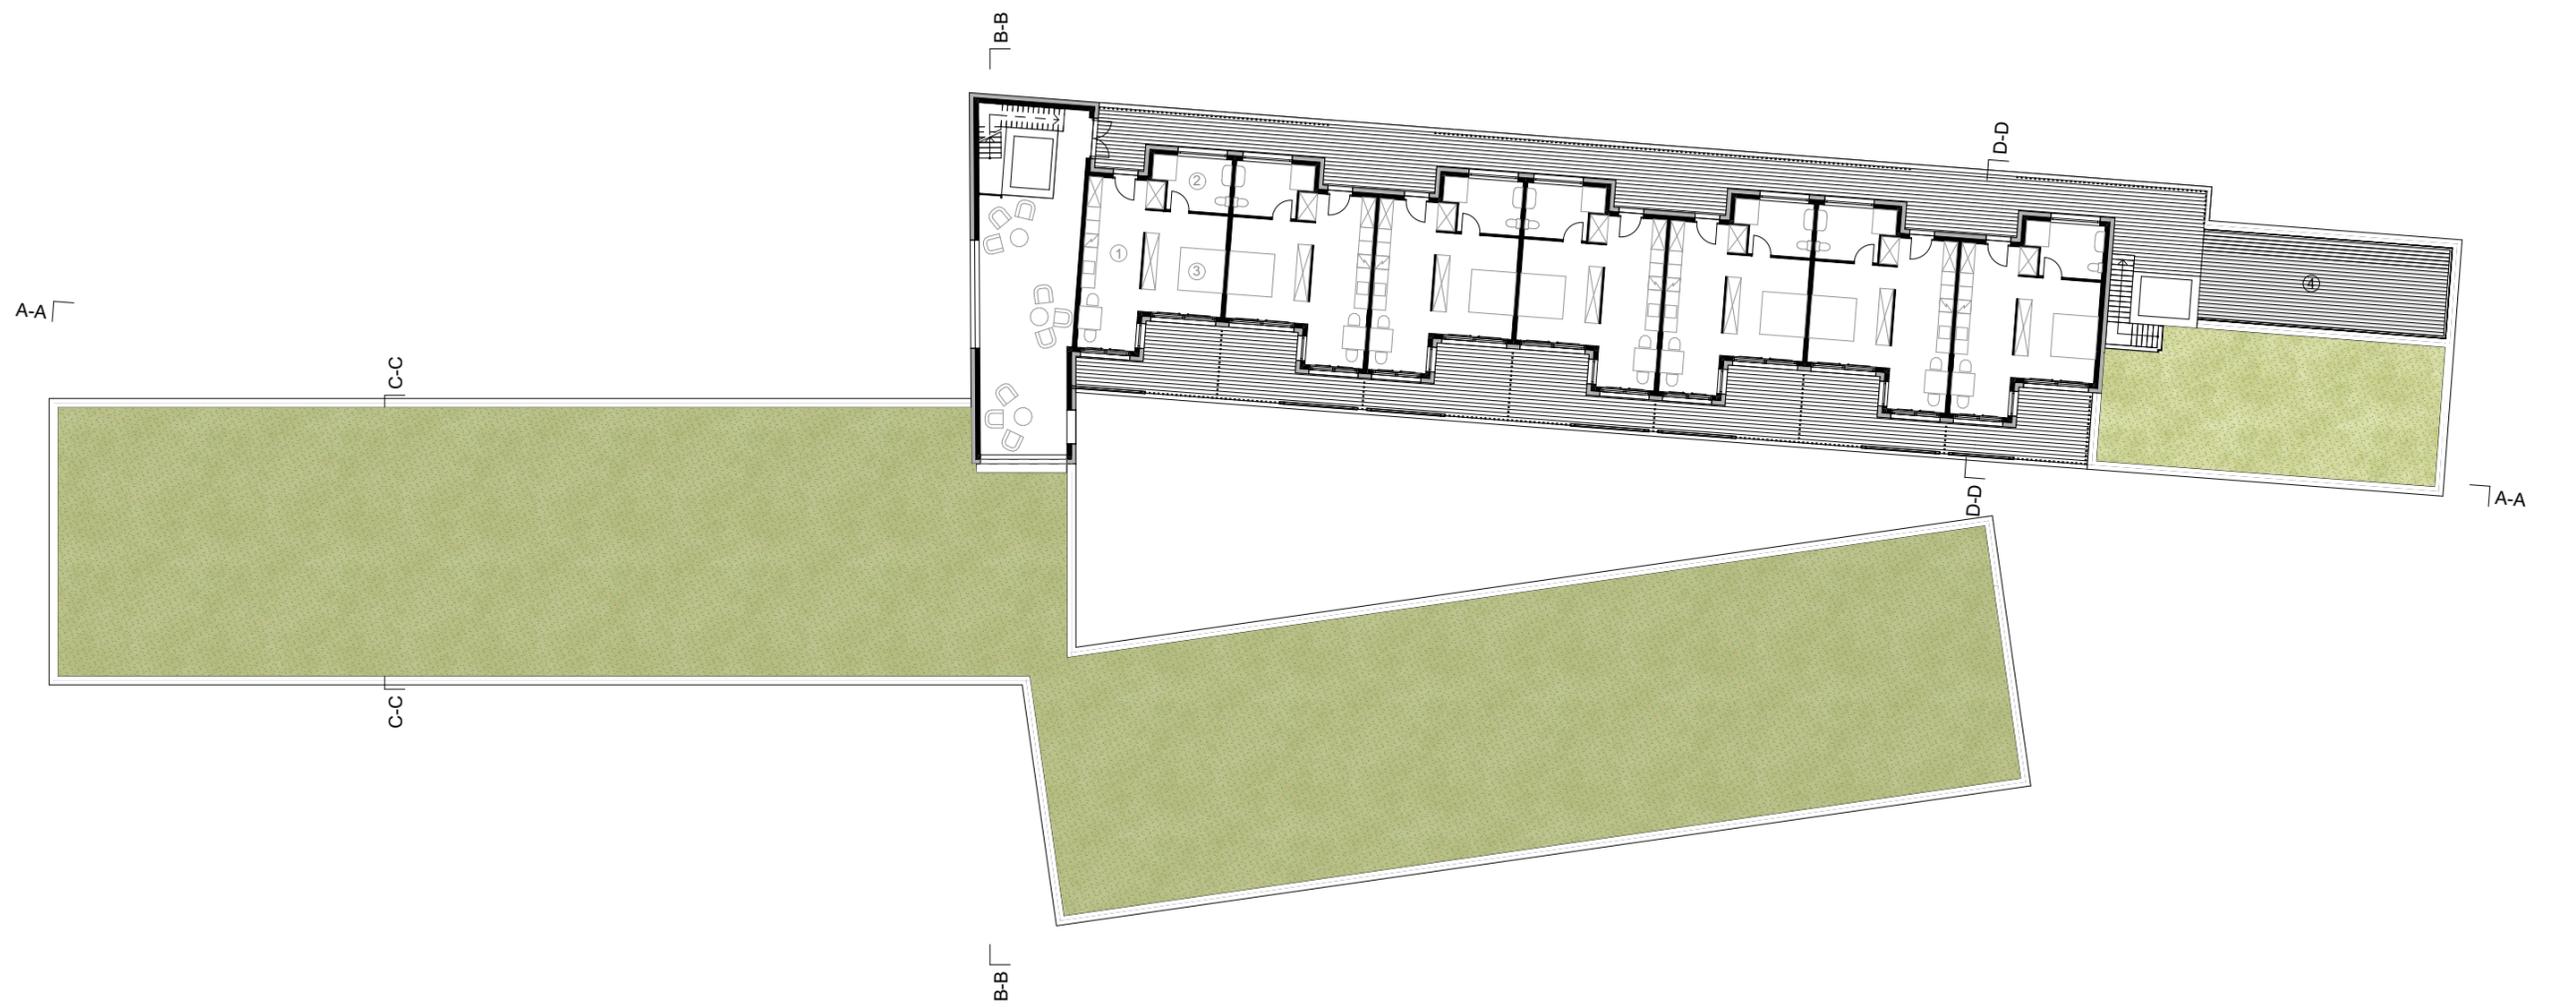


- ① VORRAUM / KÜCHE
- ② BADEZIMMER
- ③ SCHLAFZIMMER
- ④ GEMEINSCHAFTSTERRASSE




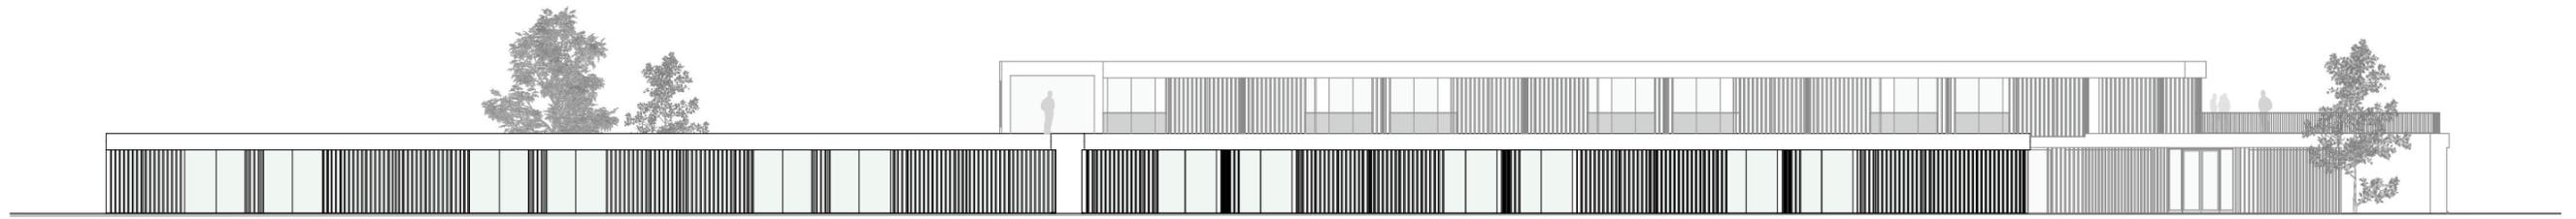


ANSICHT SÜD

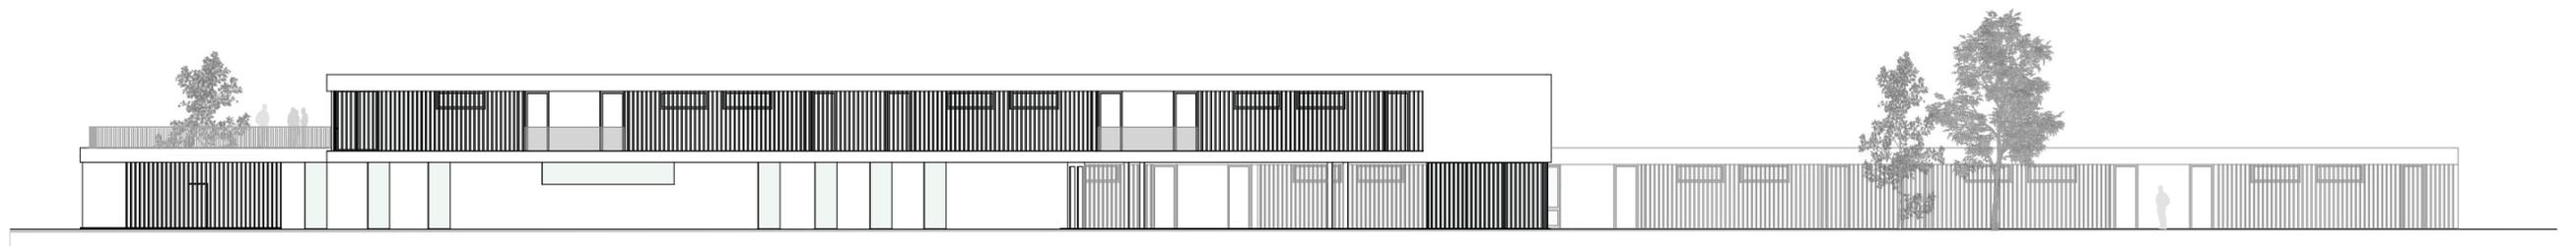


ANSICHT NORD

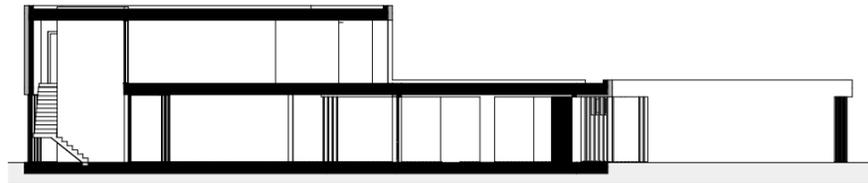


SCHNITT B-B

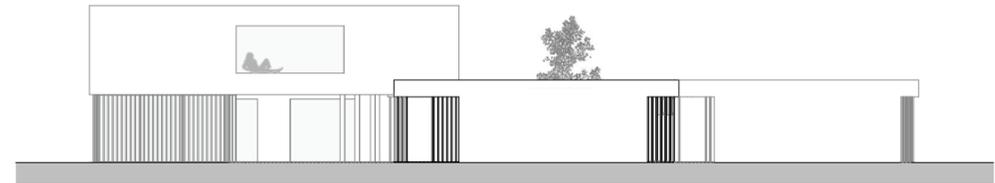


ANSICHT WEST

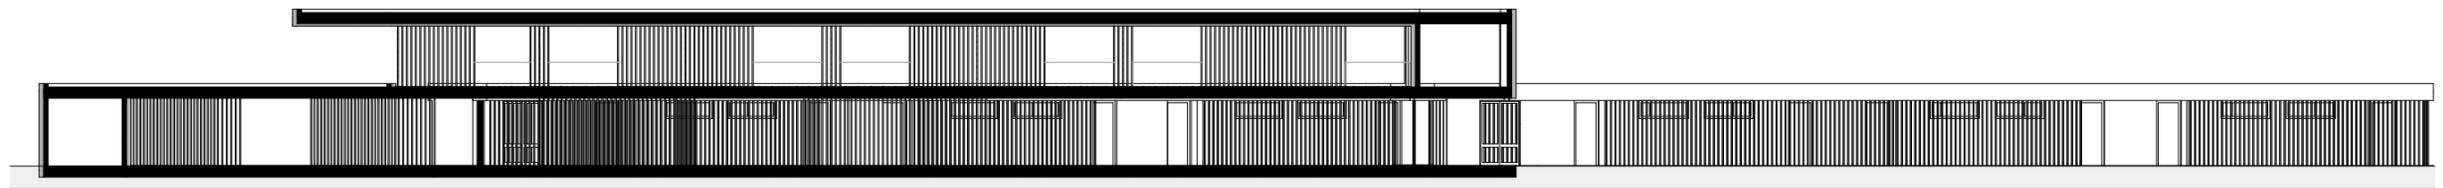

SCHNITT A-A

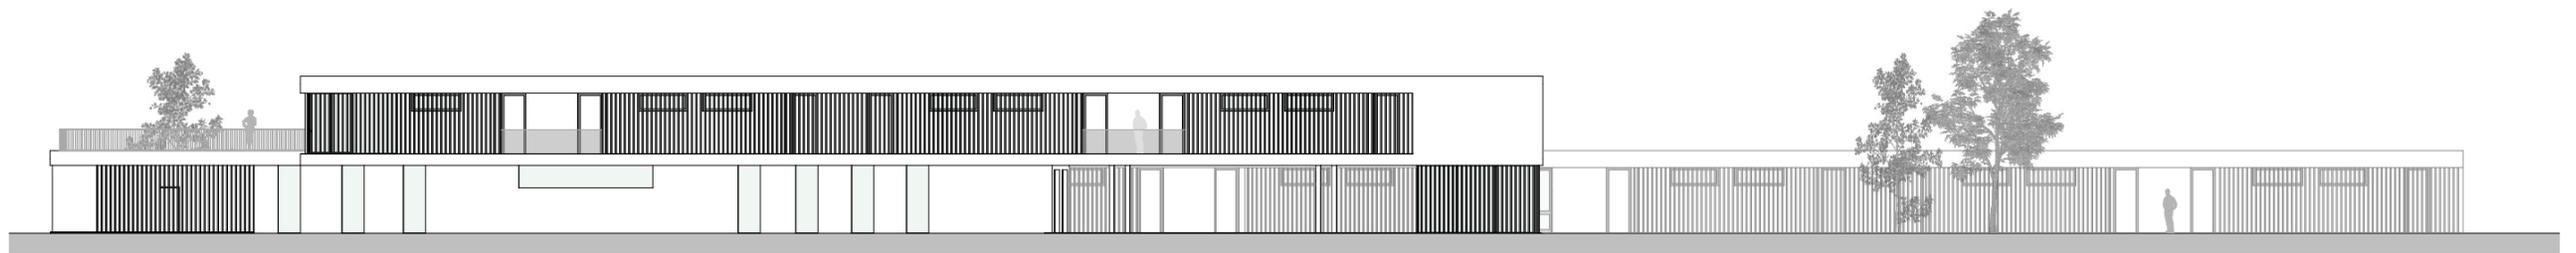

ANSICHT WEST

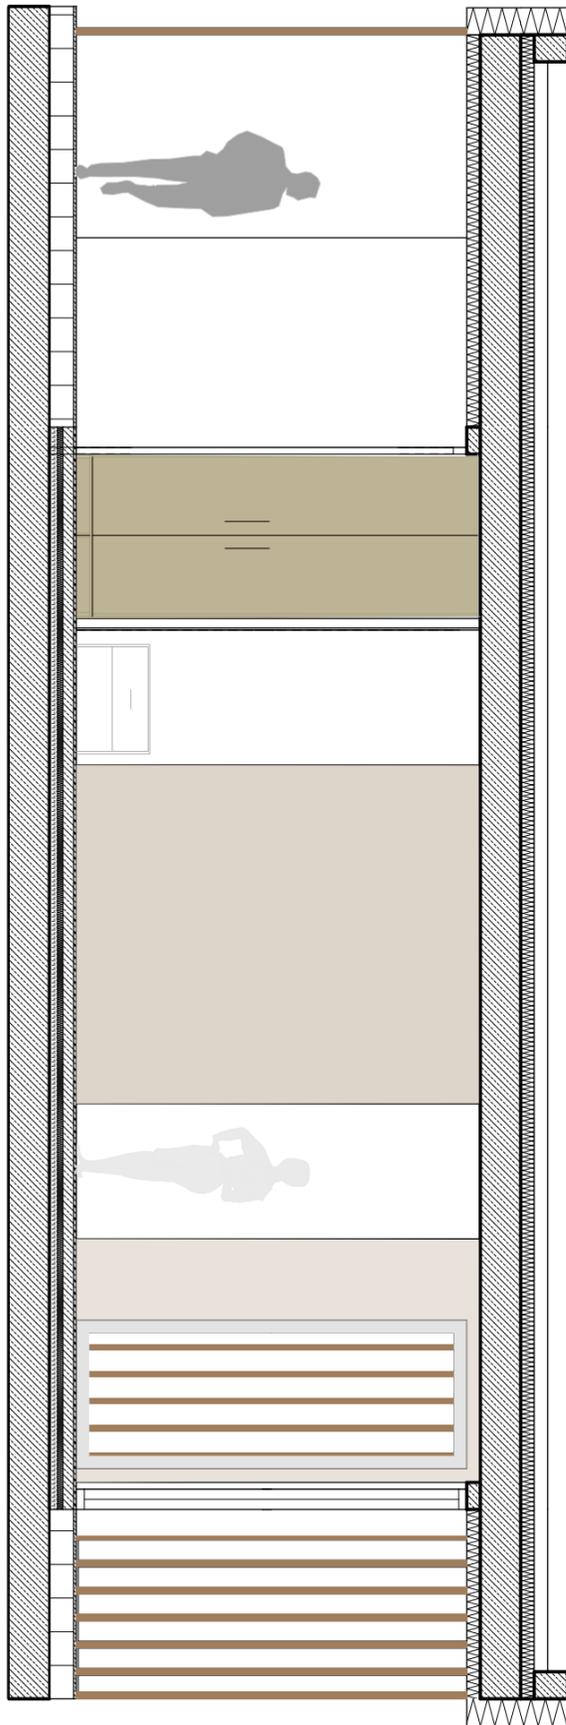


ECHTHOLZ EICHE,
FUSSBODEN, GEÖLT



STEINOPTIK
FEINSTEINZEUG, BEIGE




TERRASSENDIELE, EICHE

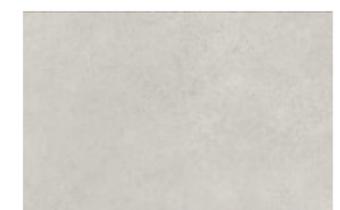

INNENPUTZ, ZARTES
BEIGE

- ① VORRAUM / KÜCHE
- ② BADEZIMMER
- ③ SCHLAFZIMMER
- ④ TERRASSE

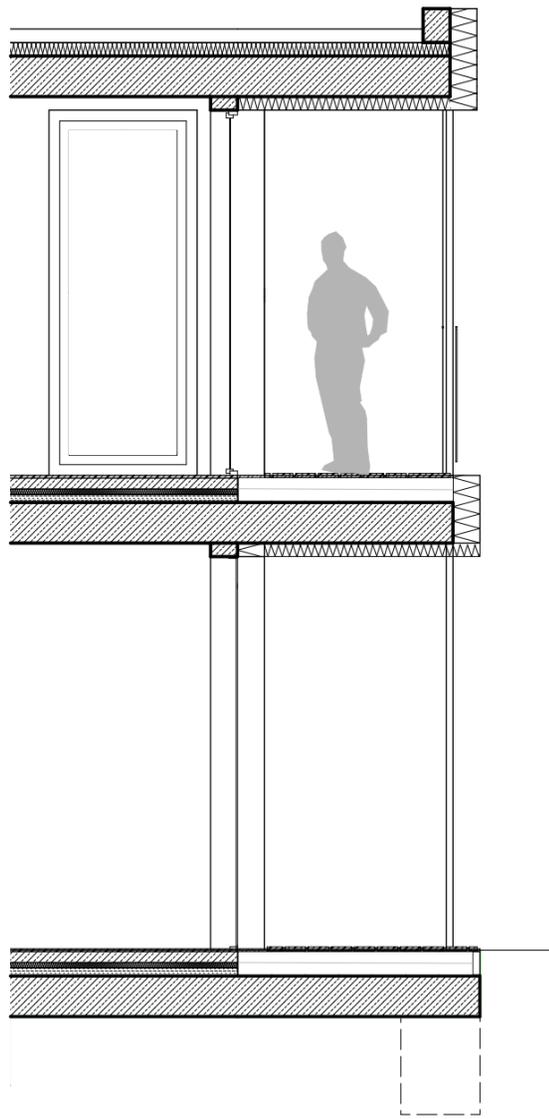


ECHTHOLZ EICHE,
FUSSBODEN GEÖLT



EXTENSIV BEGRÜNTEES
FLACHDACH





VOLLHOLZLAMELLEN,
AUSSEN

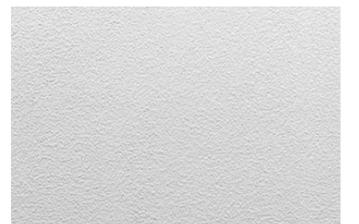

WEISSER EDELPUTZ,
AUSSEN



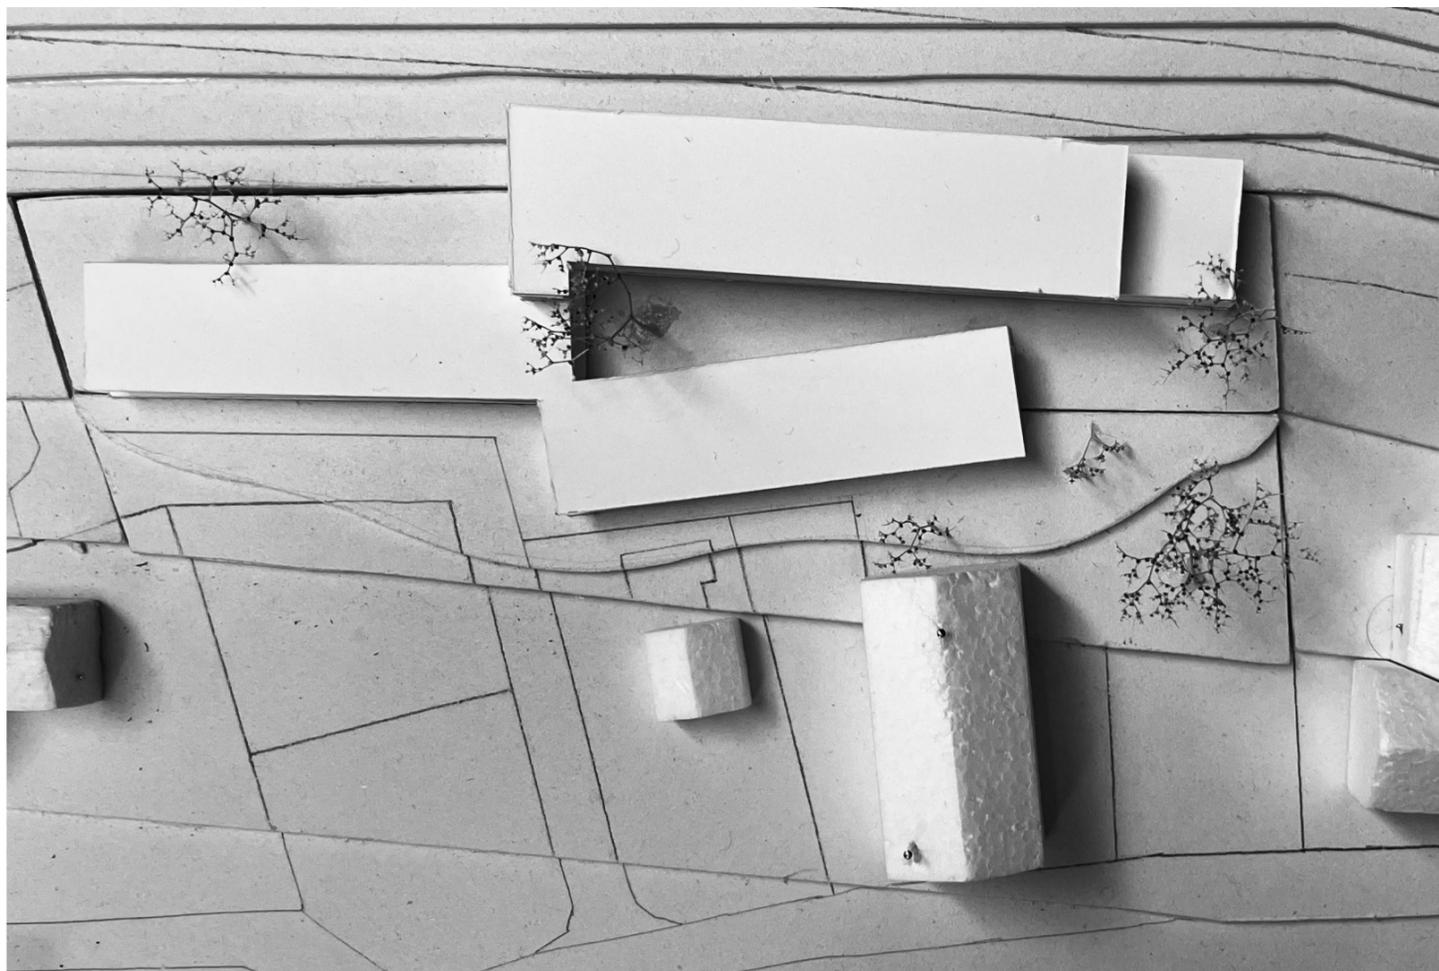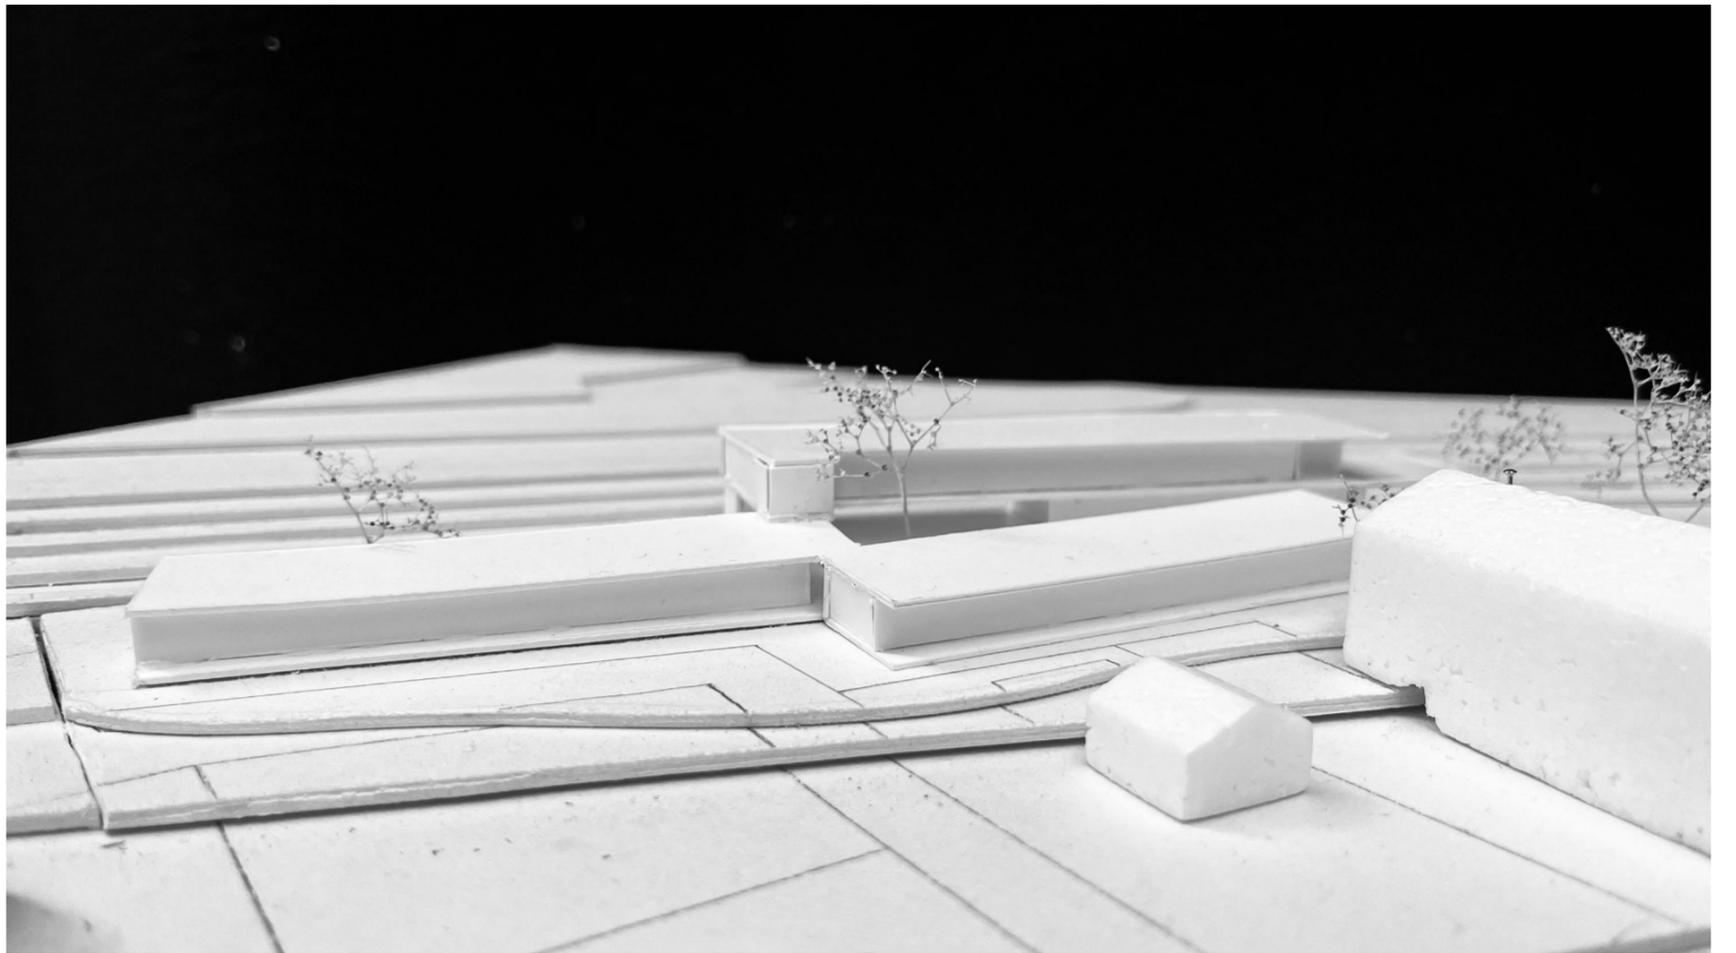

10 MODELLFOTOS
STUDIO GEBÄUDELEHRE UND RAUMGESTALTUNG | PROJEKT 2

DIESES PROJEKT WURDE MIT EINER ARCHICAD-STUDENTENVERSION ERSTELLT