



**AKTIVES**

zusammenleben



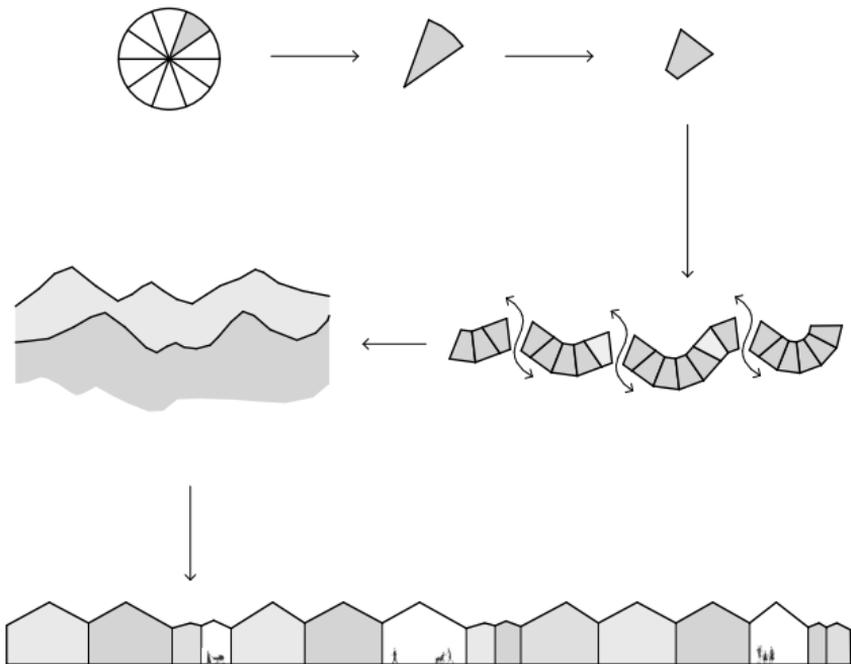

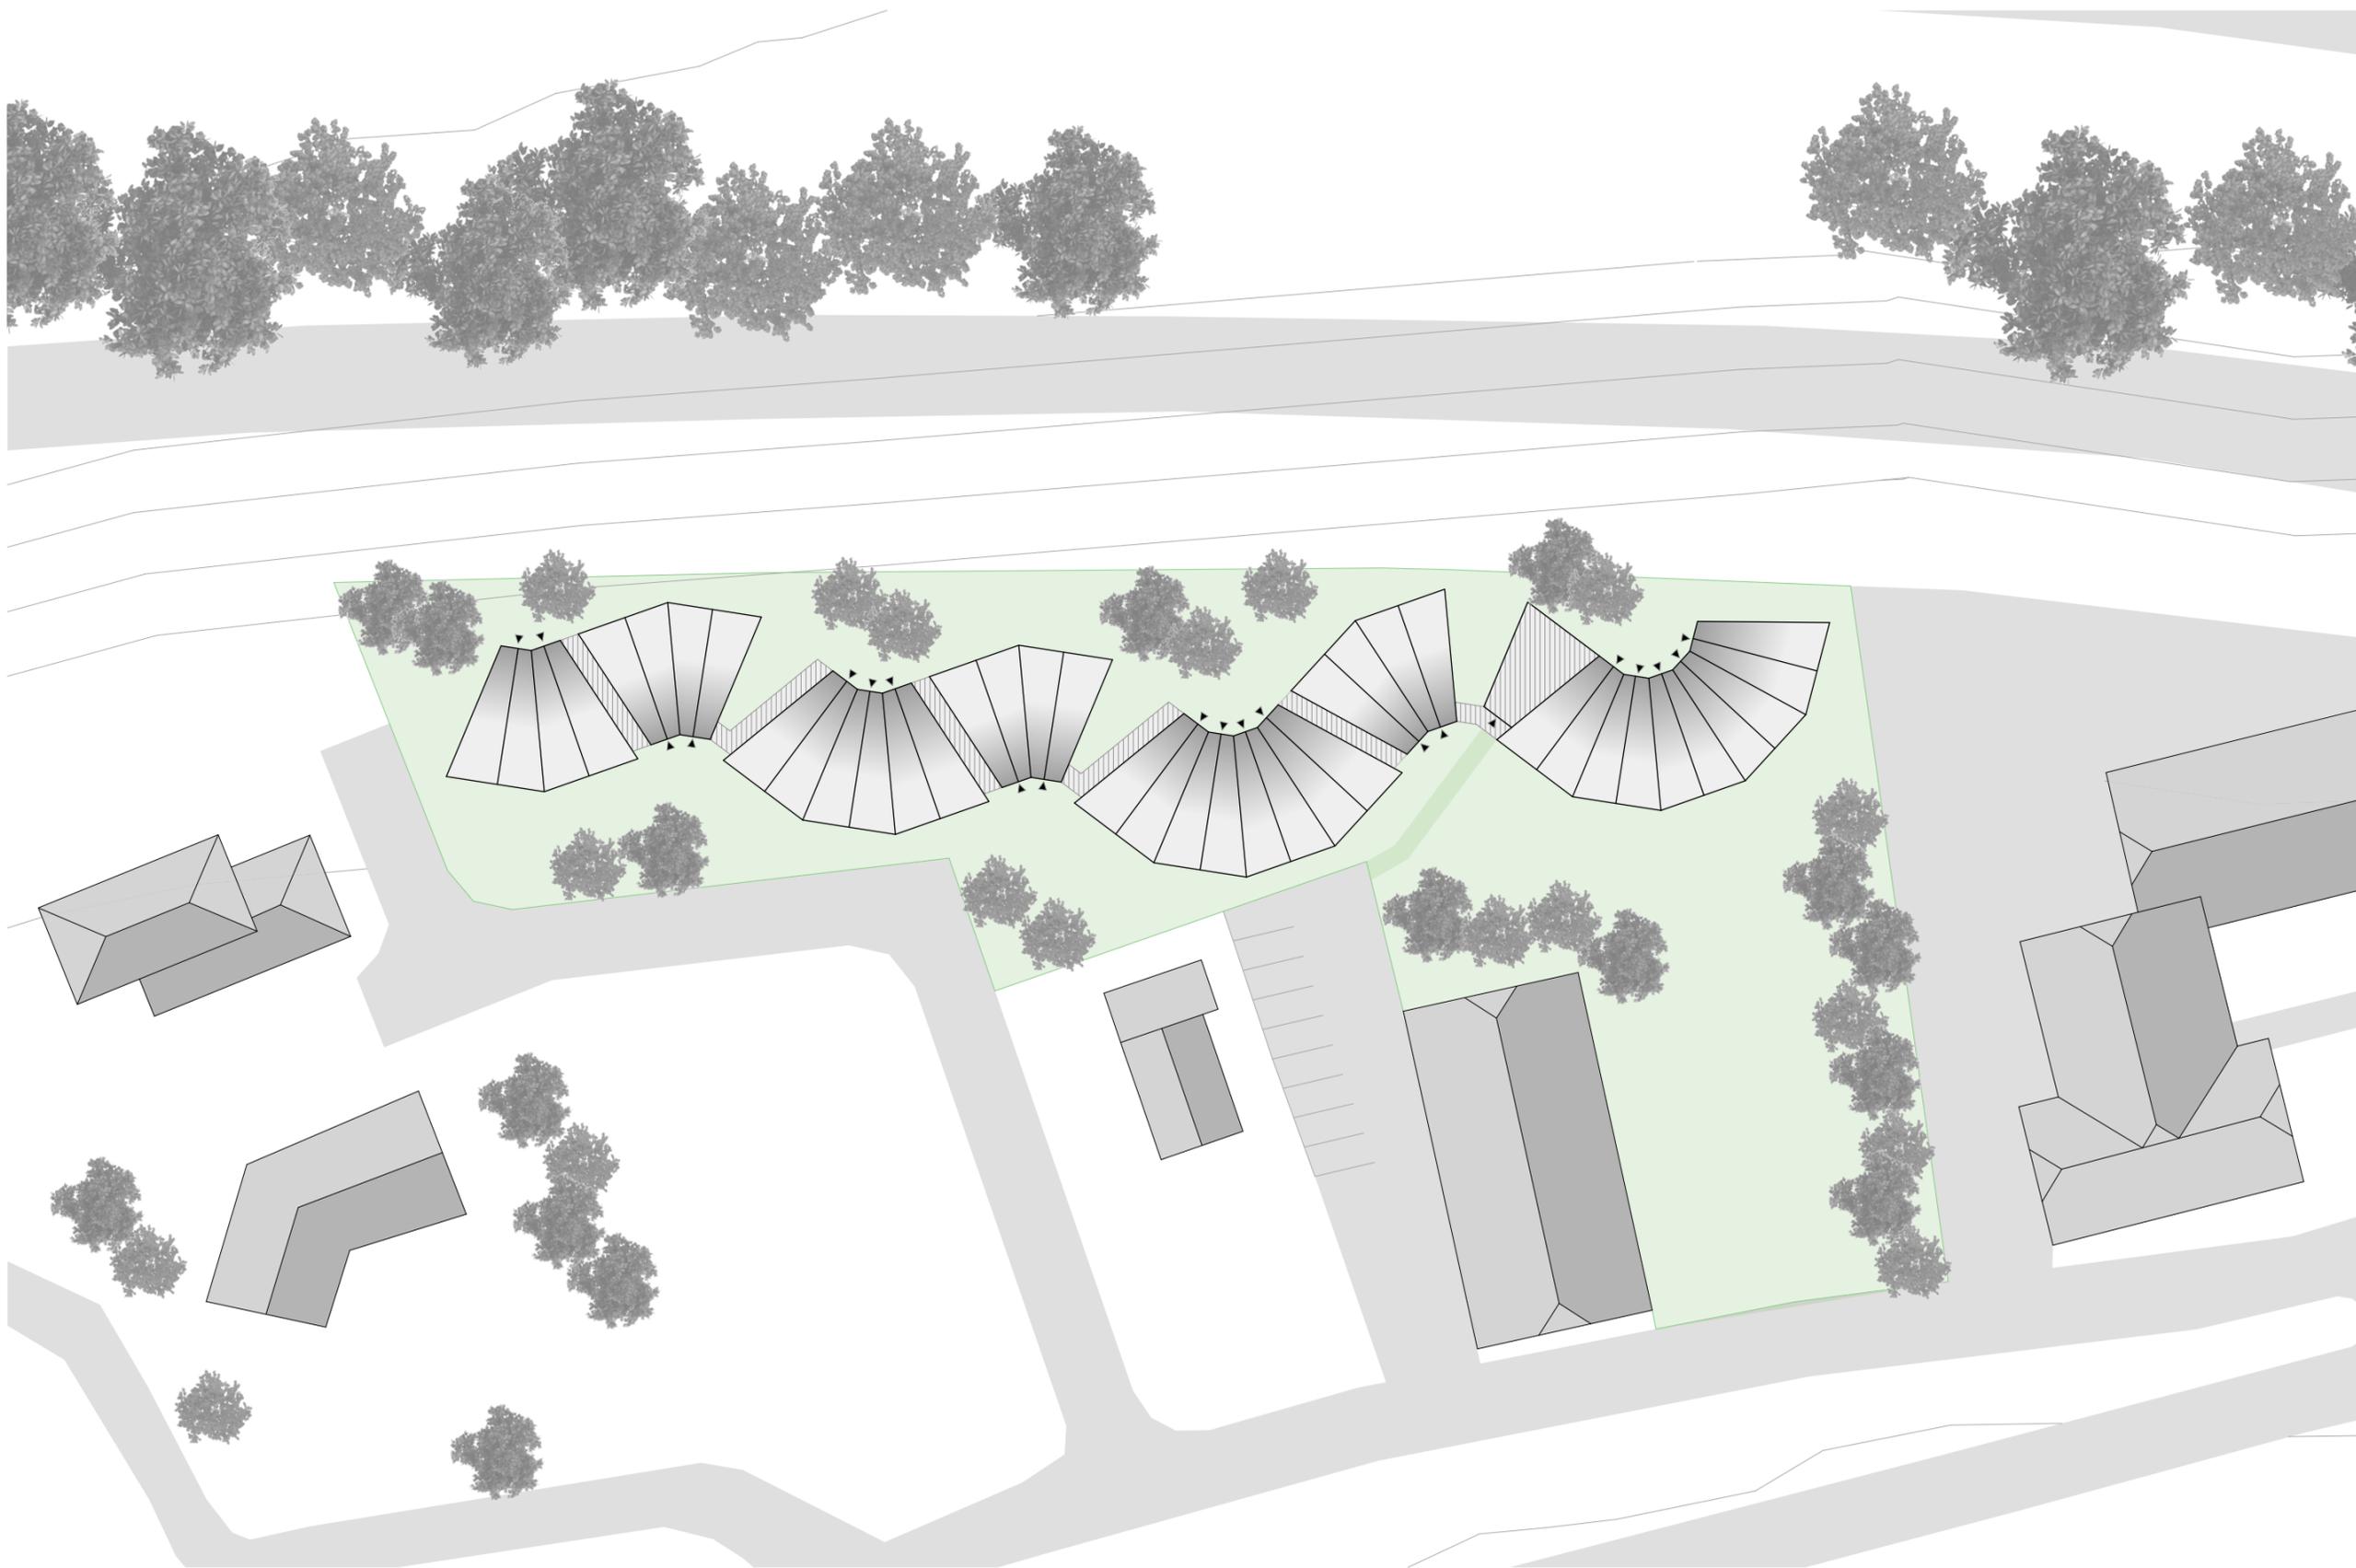

03 LAGEPLAN


STUDIO GEBÄUDELEHRE UND RAUMGESTALTUNG I PROJEKT 2







- ① AUSSENANLAGE ÖFFENTLICH
- ② AUSSENBEREICH PRIVAT
- ③ WOHN-EINHEITEN
- ④ GRUPPENRÄUME
- ⑤ SANITÄREINHEITEN
- ⑥ LAGER; TECHNIKRAUM
- ⑦ KÜCHE
- ⑧ RUHERAUM
- ⑨ STATION
- ⑩ GEMEINSCHAFTSBEREICH
- ⑪ TERRASSE TAGESSTÄTTE
- ⑫ AUFZUG

04 ERDGESCHOSS / AUSSENANLAGE  
 STUDIO GEBÄUDELEHRE UND RAUMGESTALTUNG I PROJEKT 2

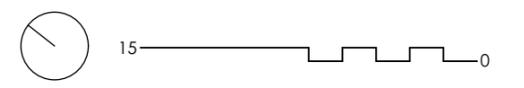

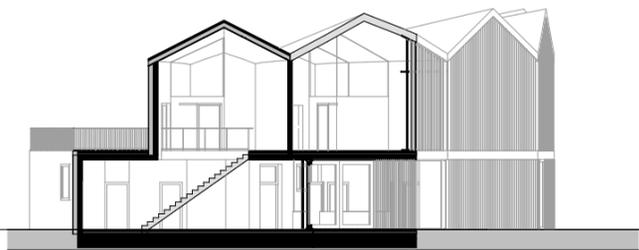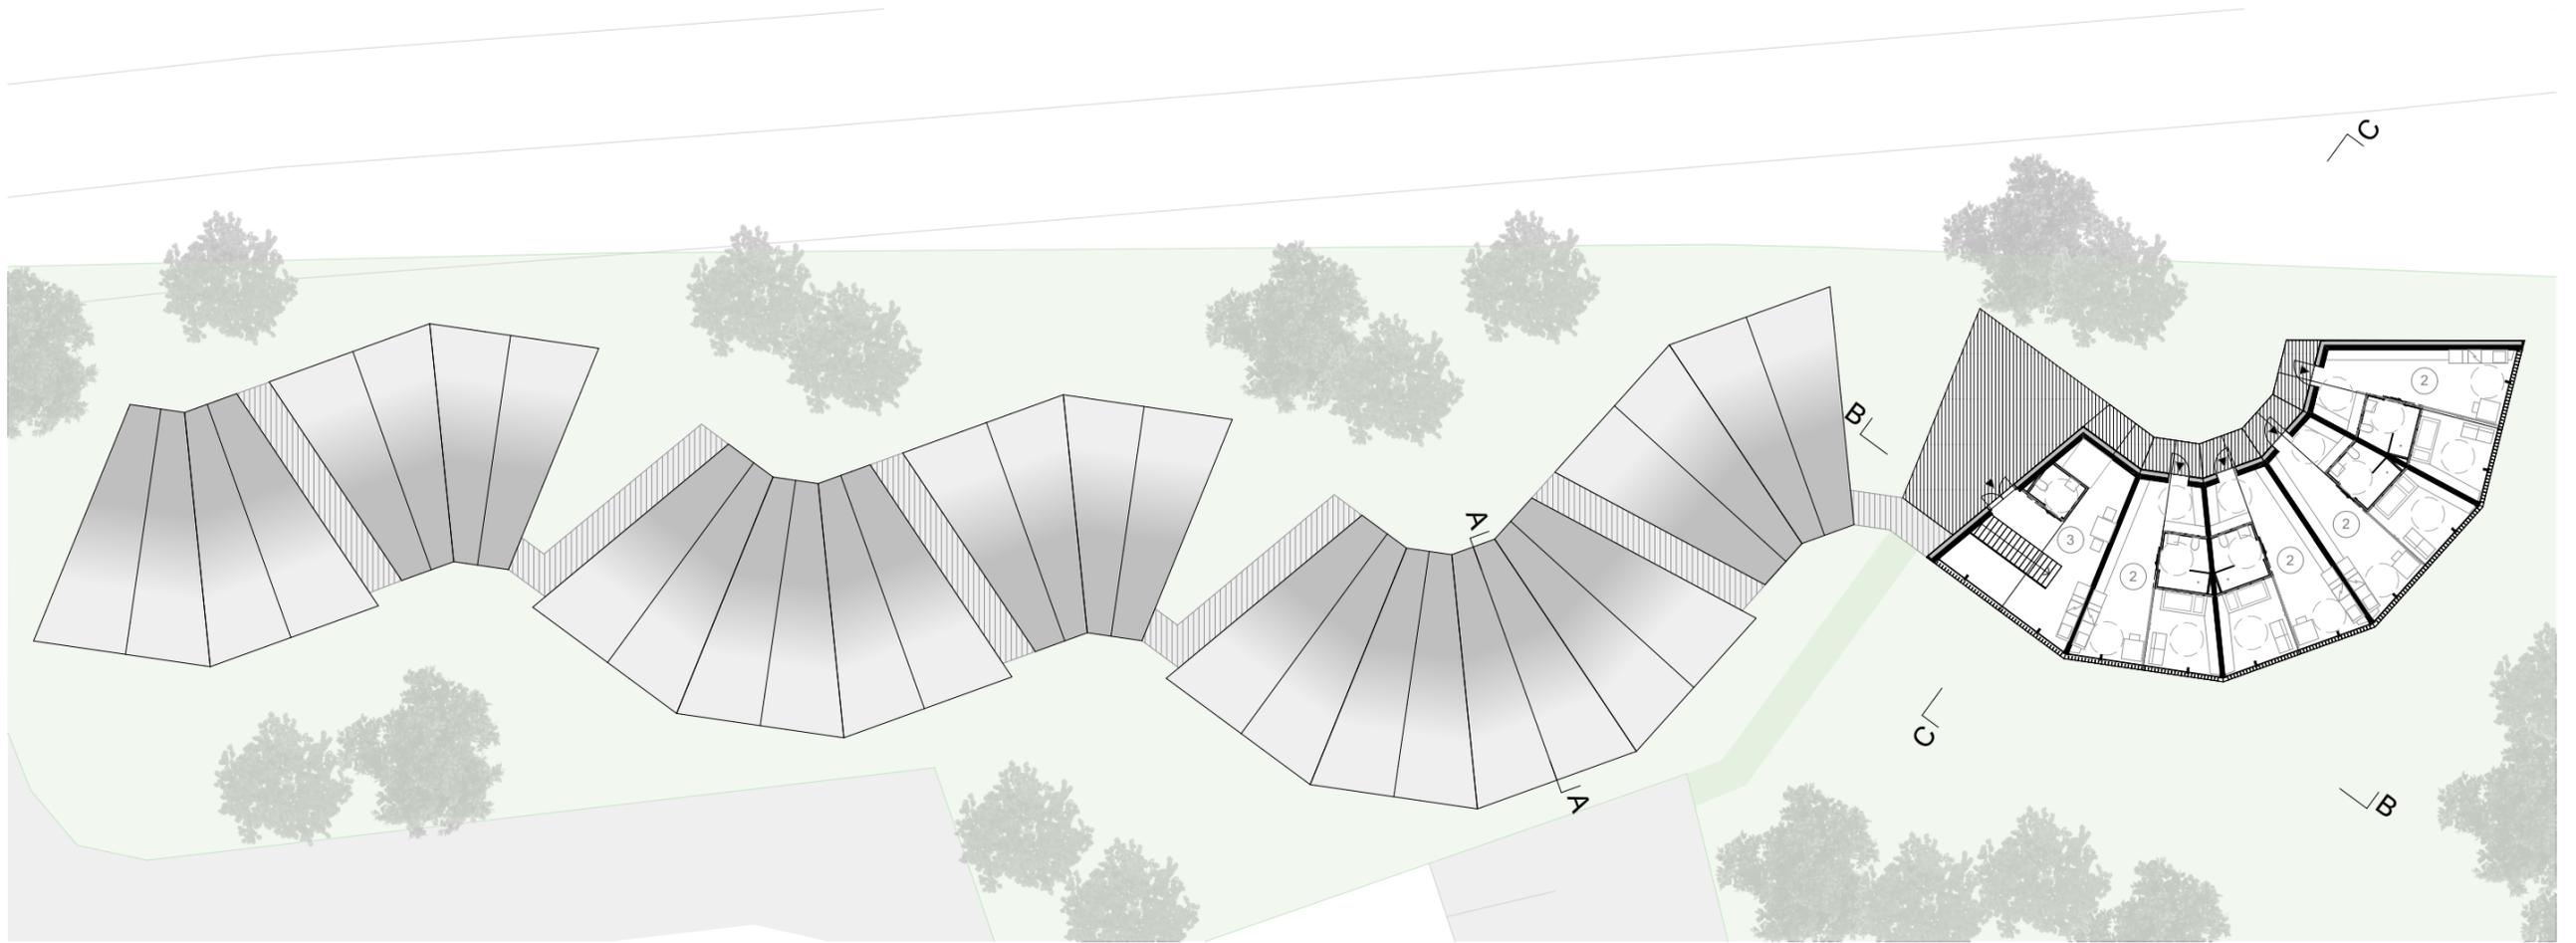

- ① TERRASSE
- ② WOHNHEIMEN
- ③ GRUPPENRAUM
- ④ AUFZUG

05 GRUNDRISS / SCHNITTE  
STUDIO GEBÄUDELEHRE UND RAUMGESTALTUNG I PROJEKT 2







ANSICHT NORD



ANSICHT SÜD

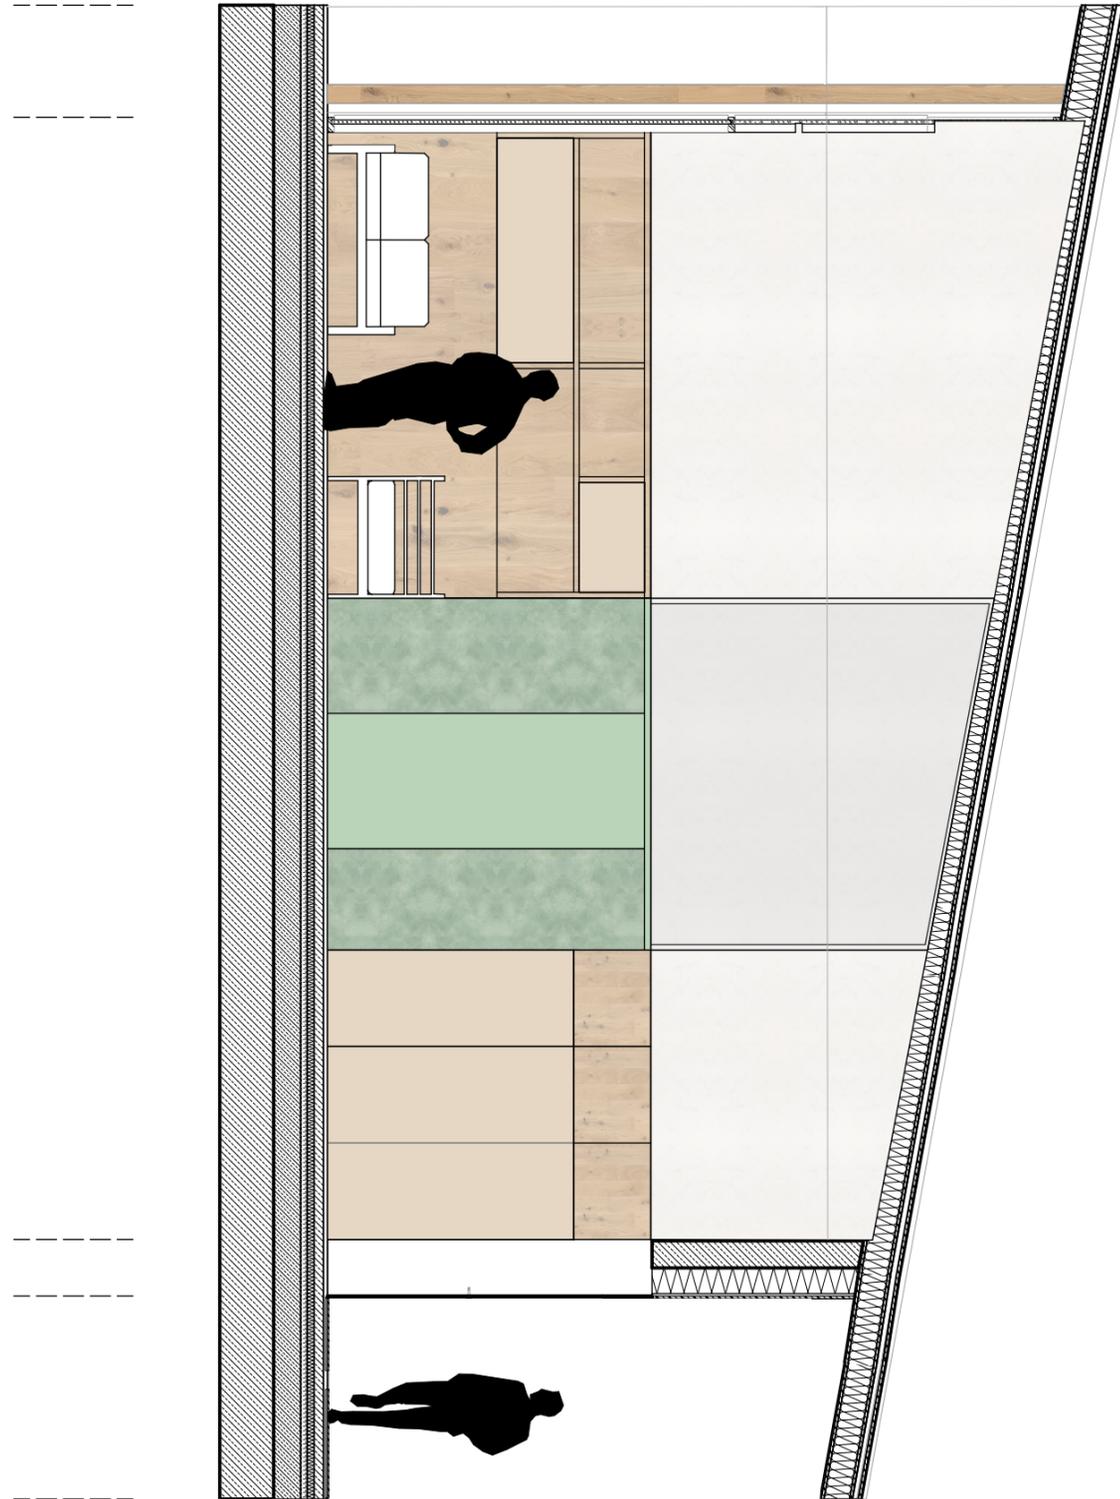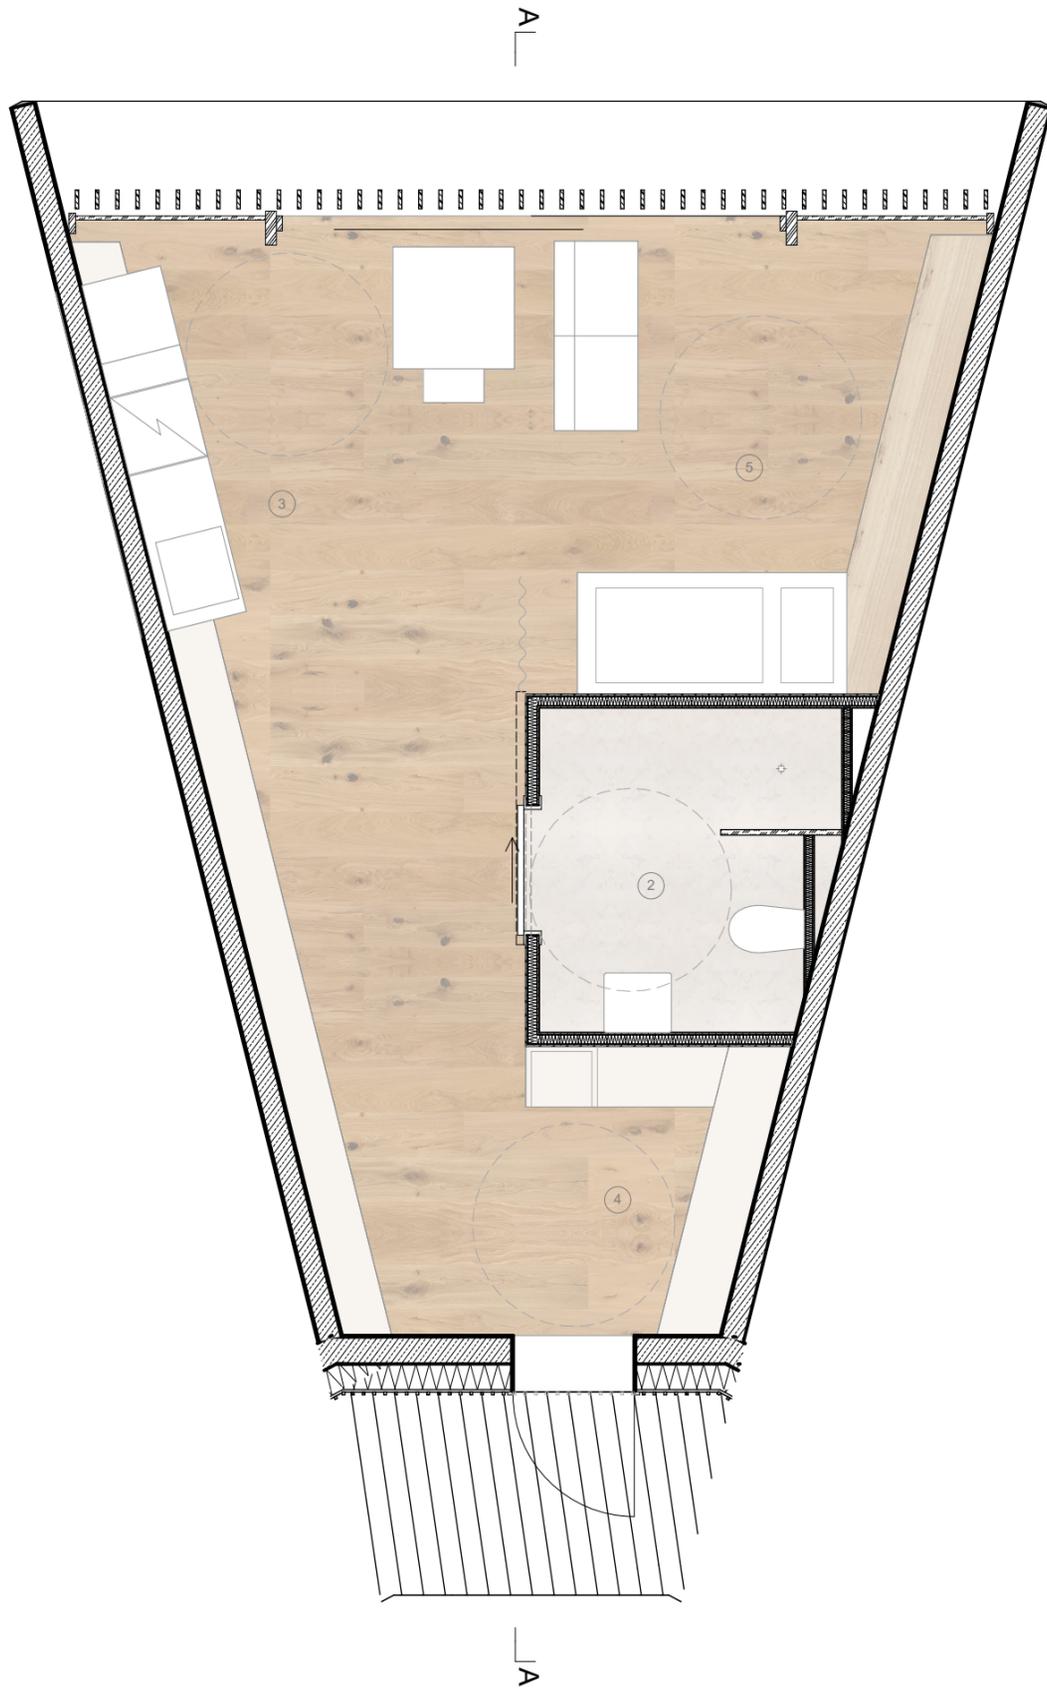

MÖBEL  
EICHE NATUR  
GEBÜRSTET



INNENWAND  
LEHMPUTZ, GRÜN




INNENWAND  
LEHMPUTZ, HELL



FUSSBODEN  
EICHE PARKETT  
GEÖLT

- ① SPAZIERWEG
- ② SANITÄRBEREICH
- ③ KÜCHE
- ④ GARDEROBE
- ⑤ WOHN-/SCHLAFBEREICH

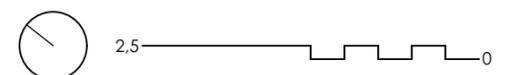



FASSADE  
LAMELLEN EICHE  
NATUR GEBÜRSTET





FASSADE AUSSEN  
STRUKTURPUTZ WEISS



INNENWAND  
LEHMPUTZ, HELL



FUSSBODEN  
EICHE PARKETT  
GEÖLT

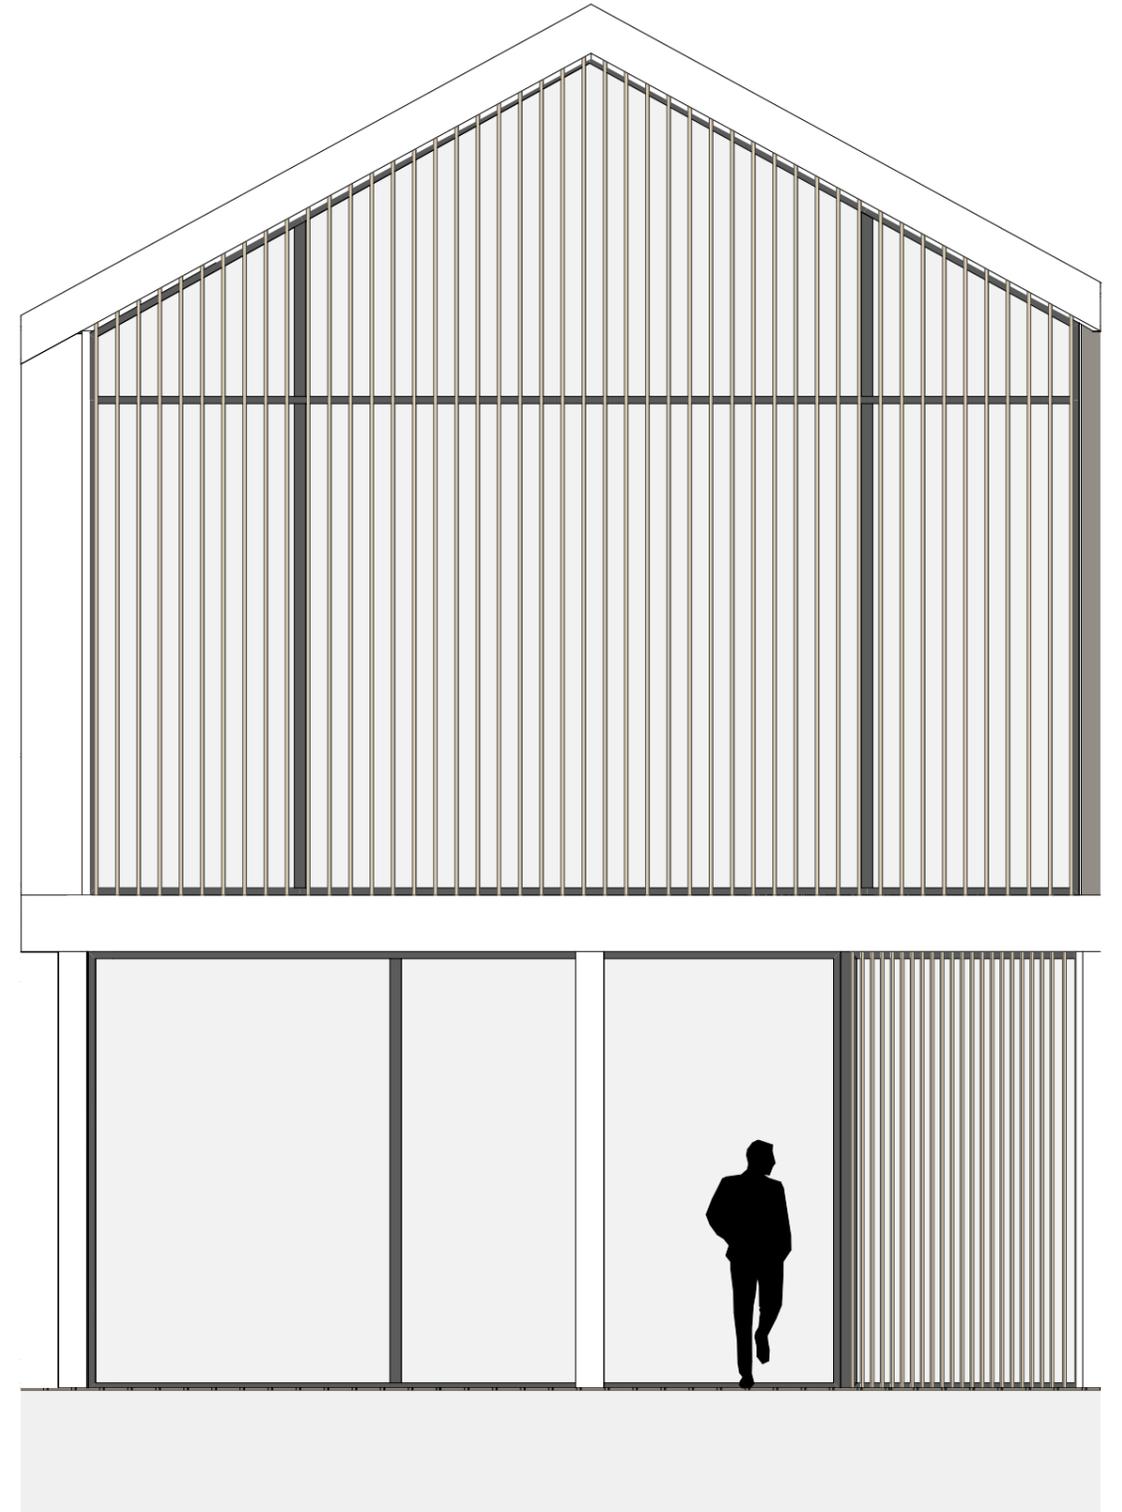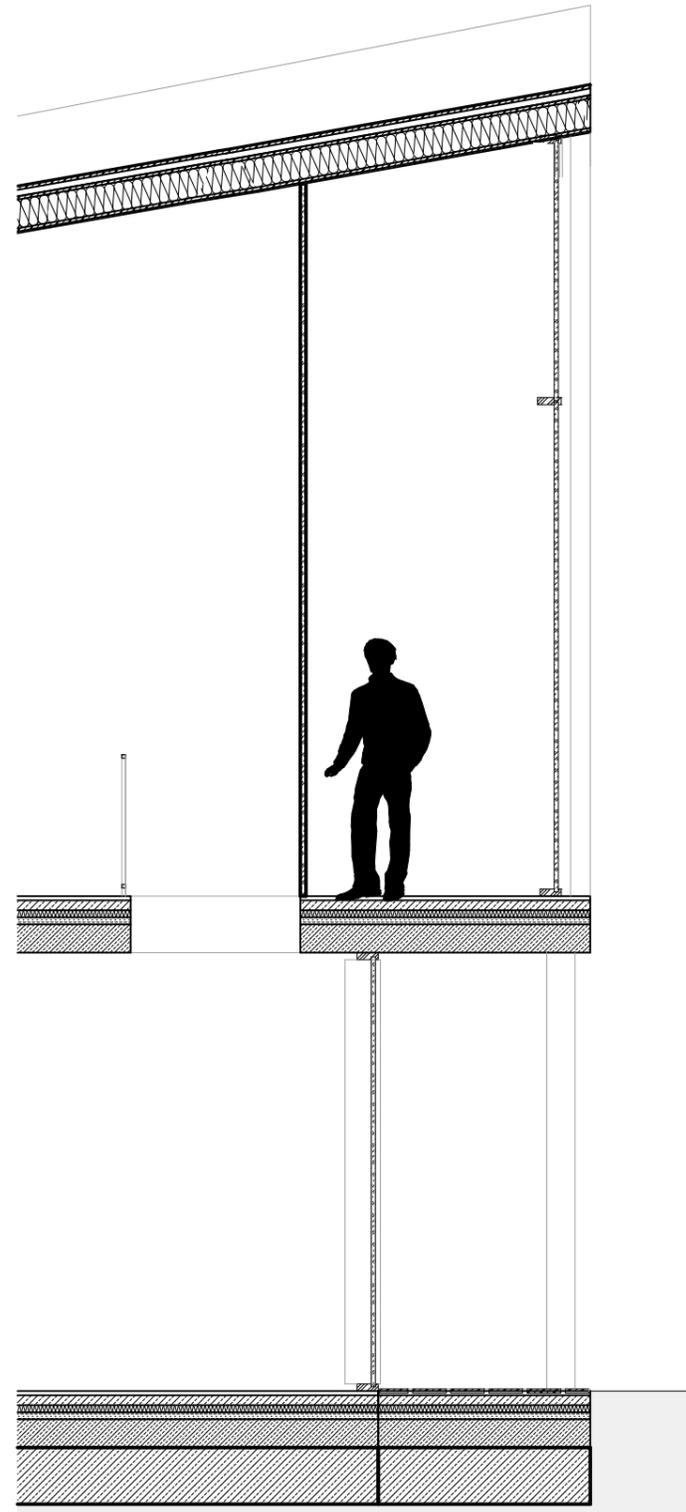



09 VISUALISIERUNGEN

STUDIO GEBÄUDELEHRE UND RAUMGESTALTUNG | PROJEKT 2

