
Clusterei

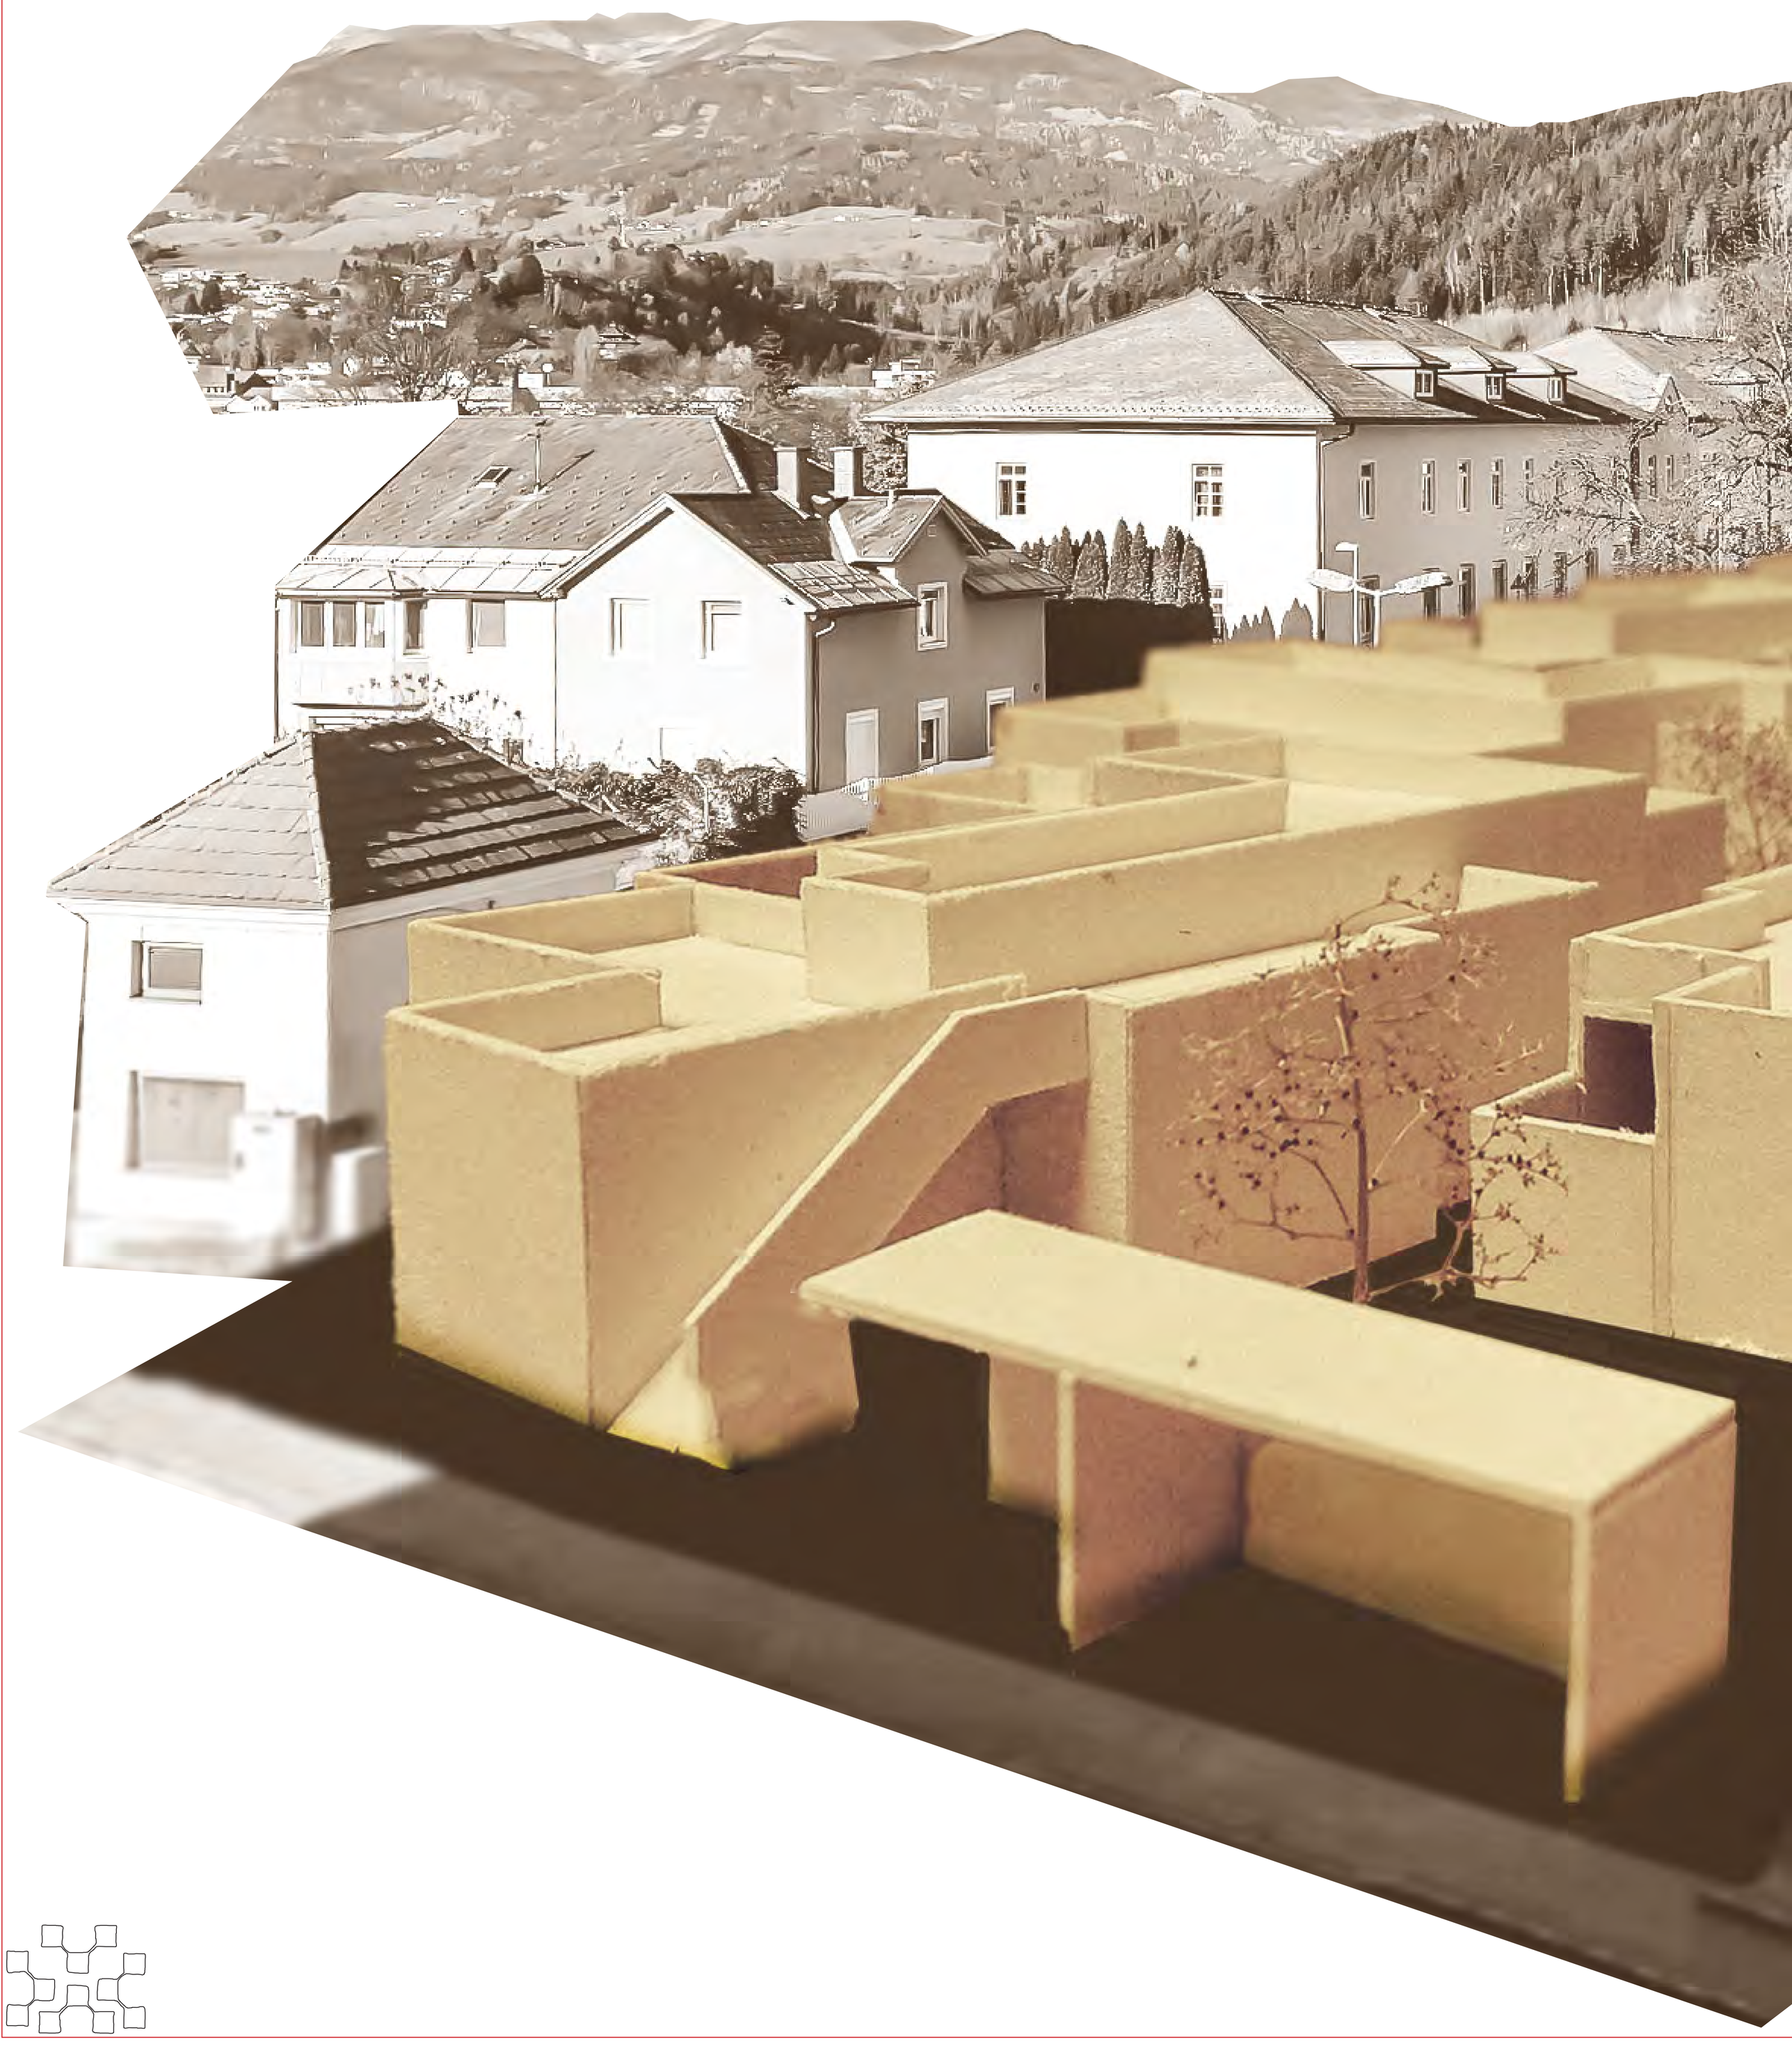

„Obwohl das Land von Strassen zerschnitten ist, Wege von Haus zu Haus führen, Zufahrten den letzten Hof erreichen, ist es manchmal schwer, den Weg zueinander zu finden."

- Kurt Haberstich







GRÜNWALD EGON
KRISTLER ALINA
HELLMANN NIKOLAUS



Projektarbeit 3 WS22

PROF. MAG. ARCH.
WOLFGANG GRILLITSCH


FH-PROF.IN DIPL.-ING.
SONJA HOHENGASSER










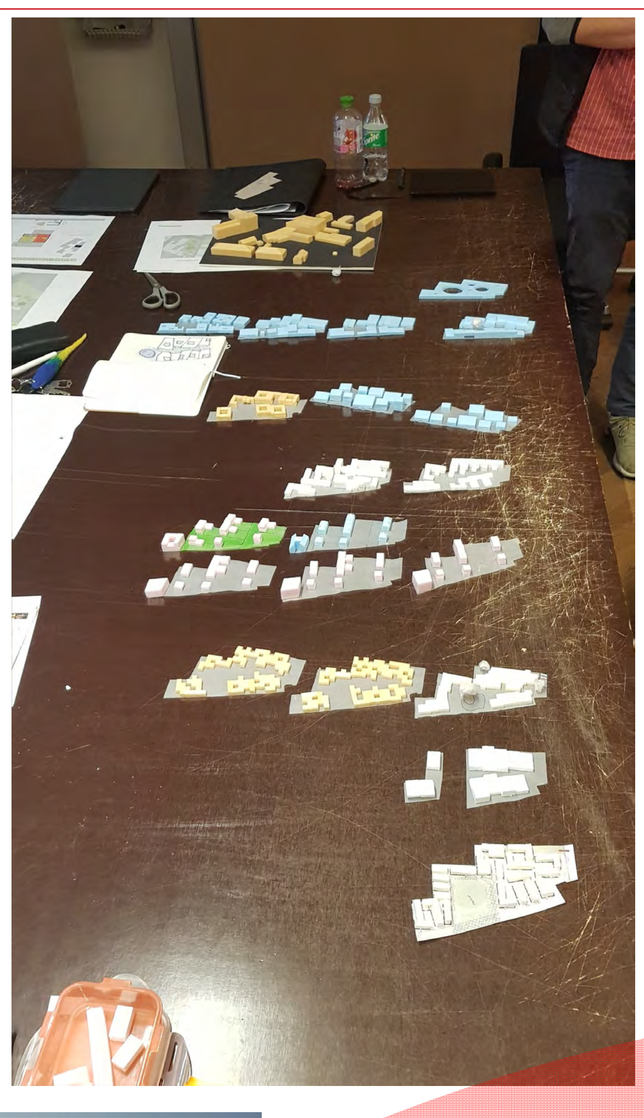


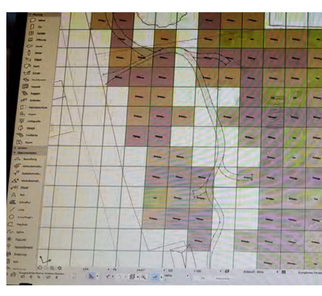




Nover




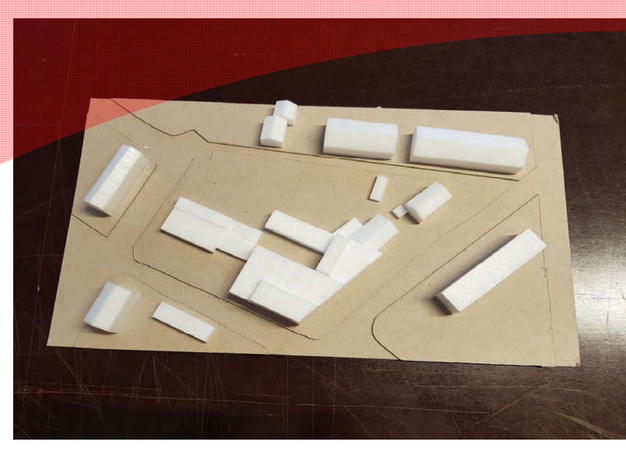





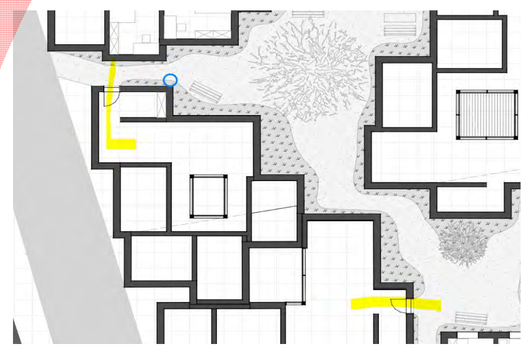

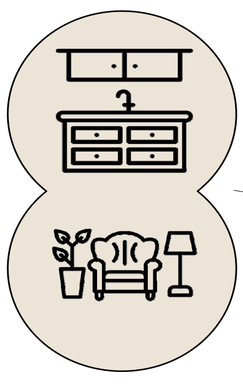



Oktober













Jänn

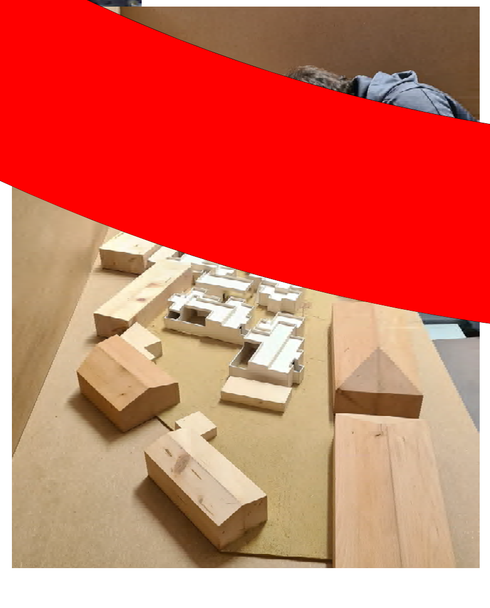








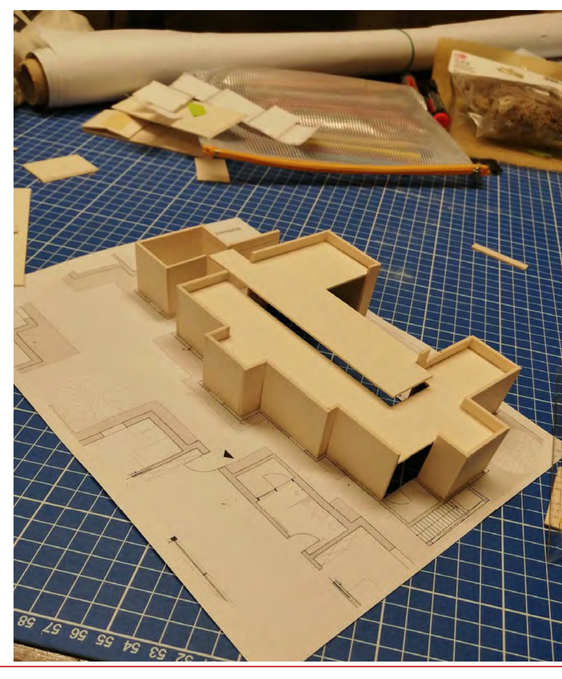


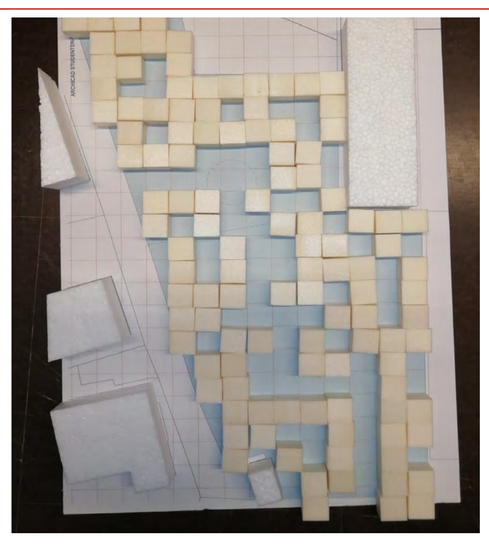







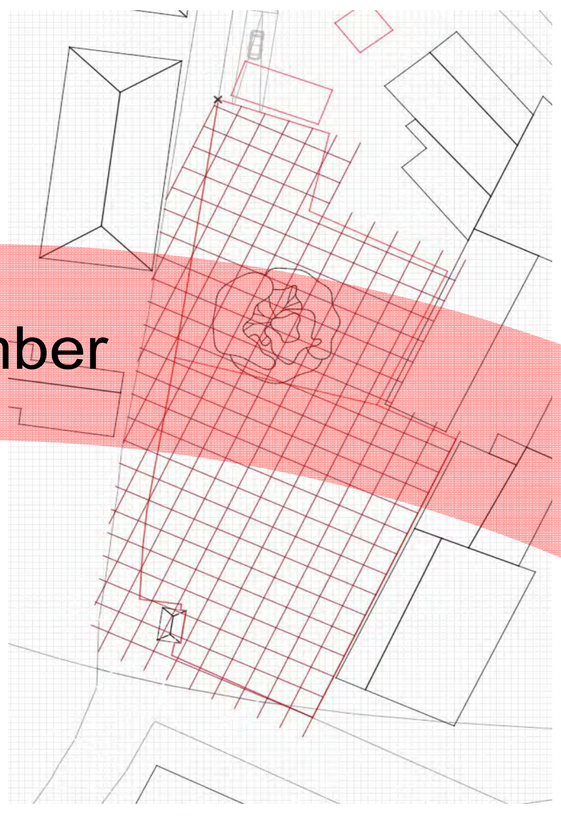


mber










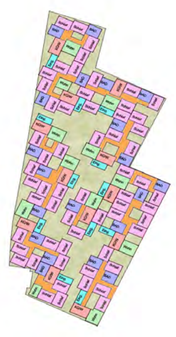





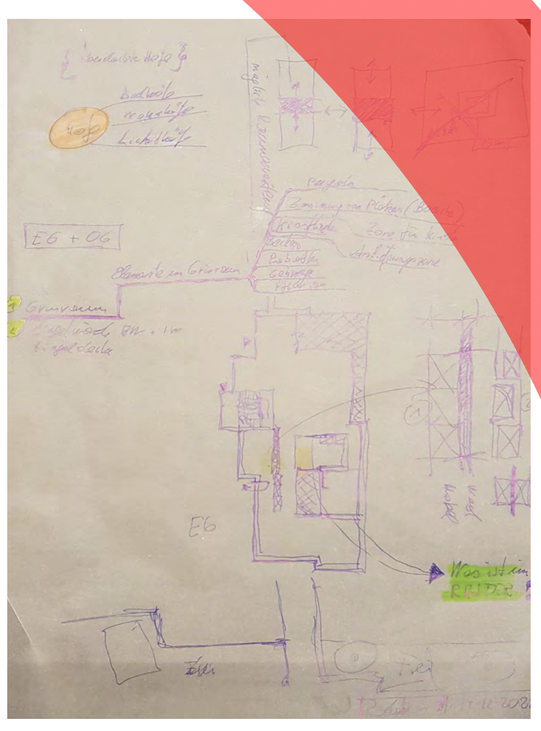

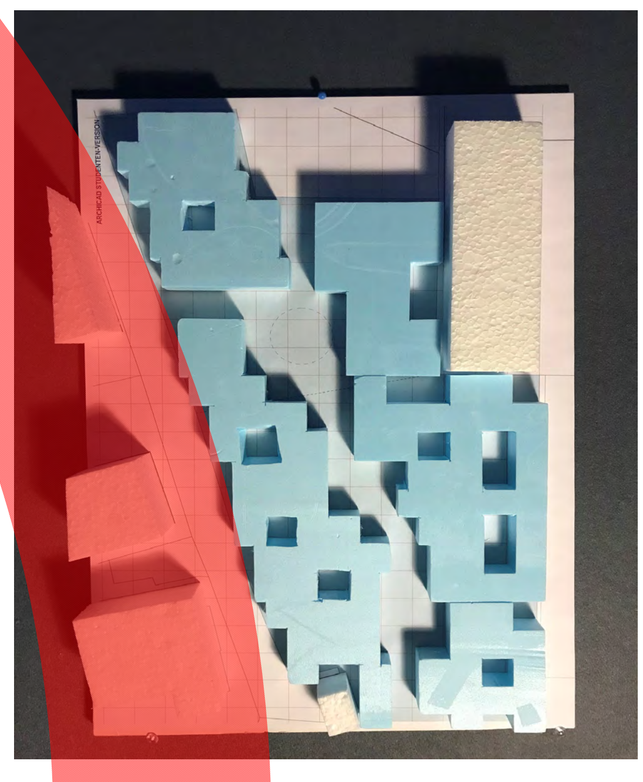

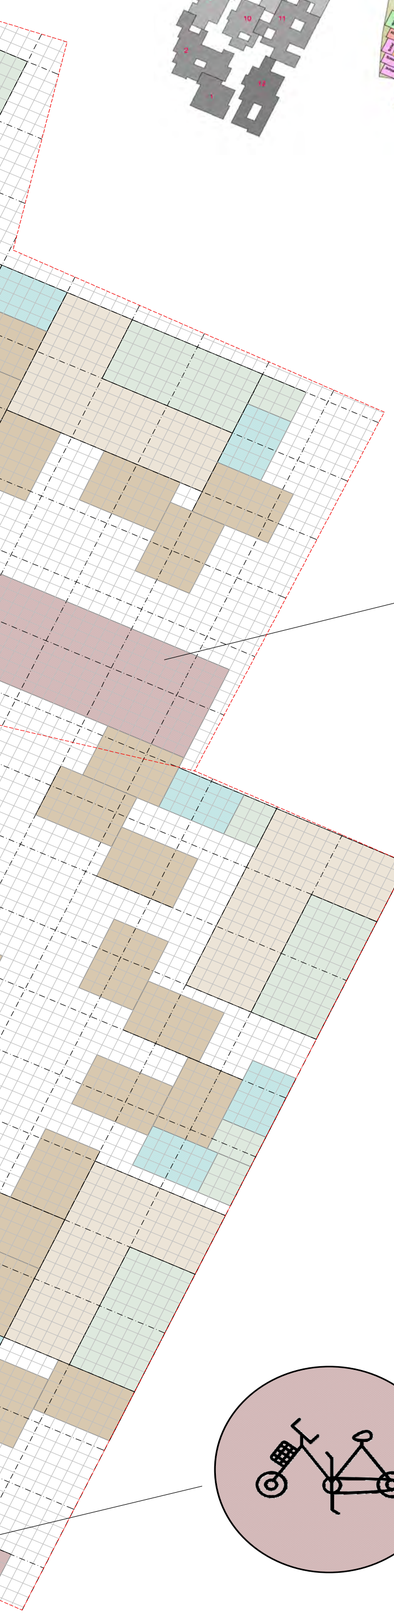


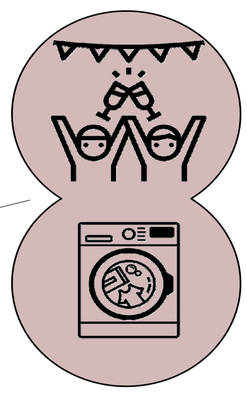

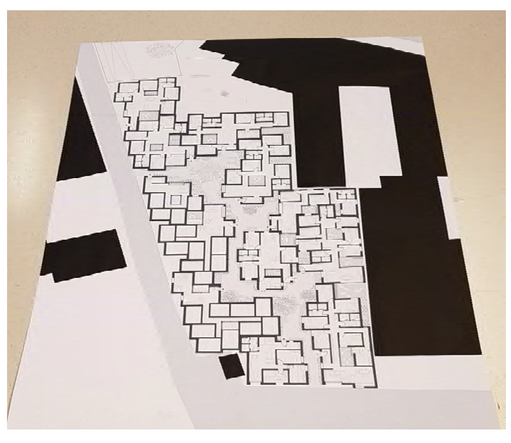


Dezember




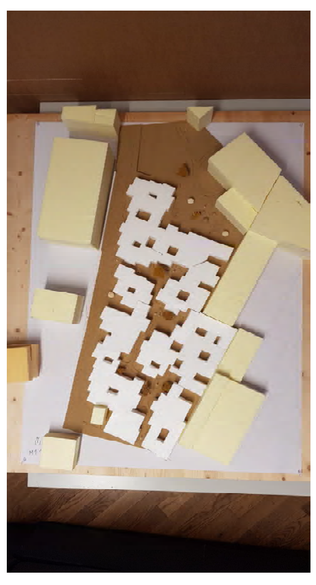



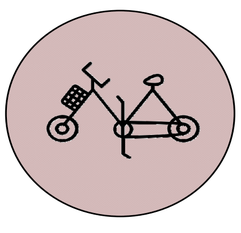



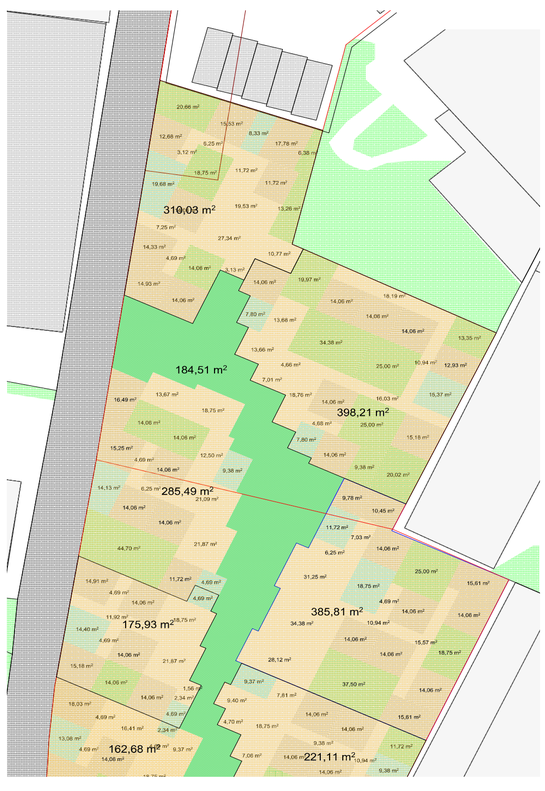






ner






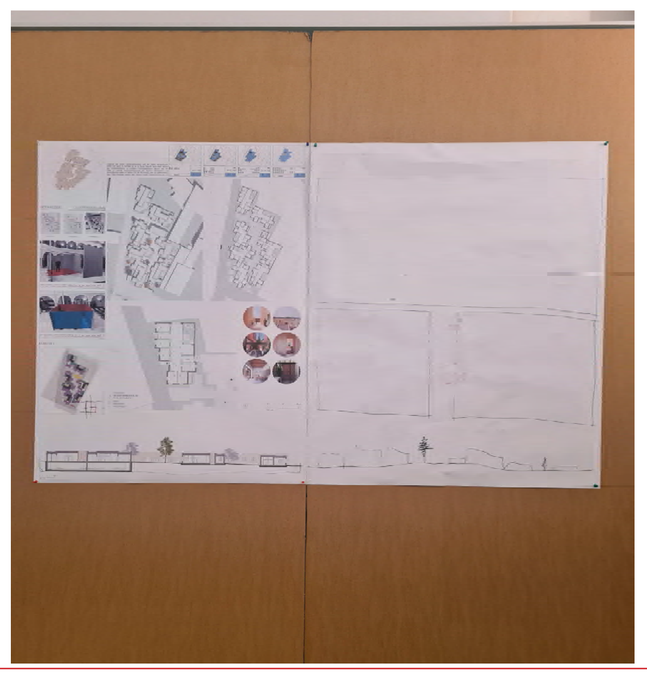

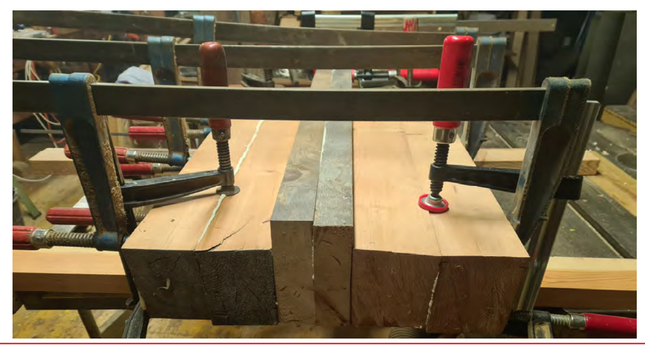

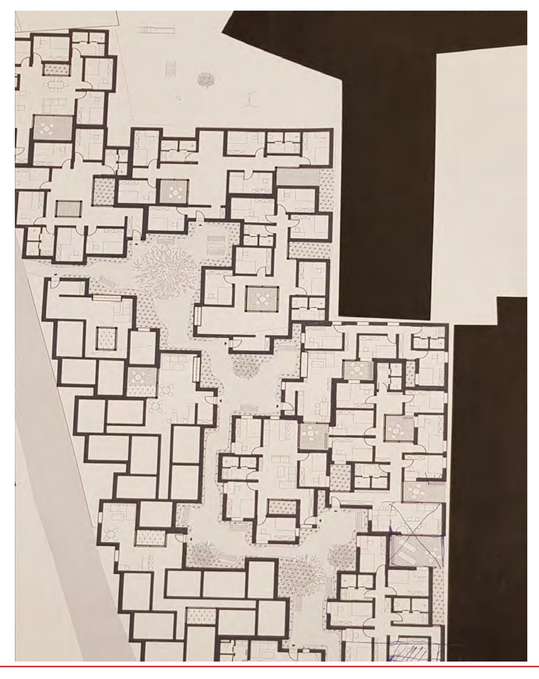

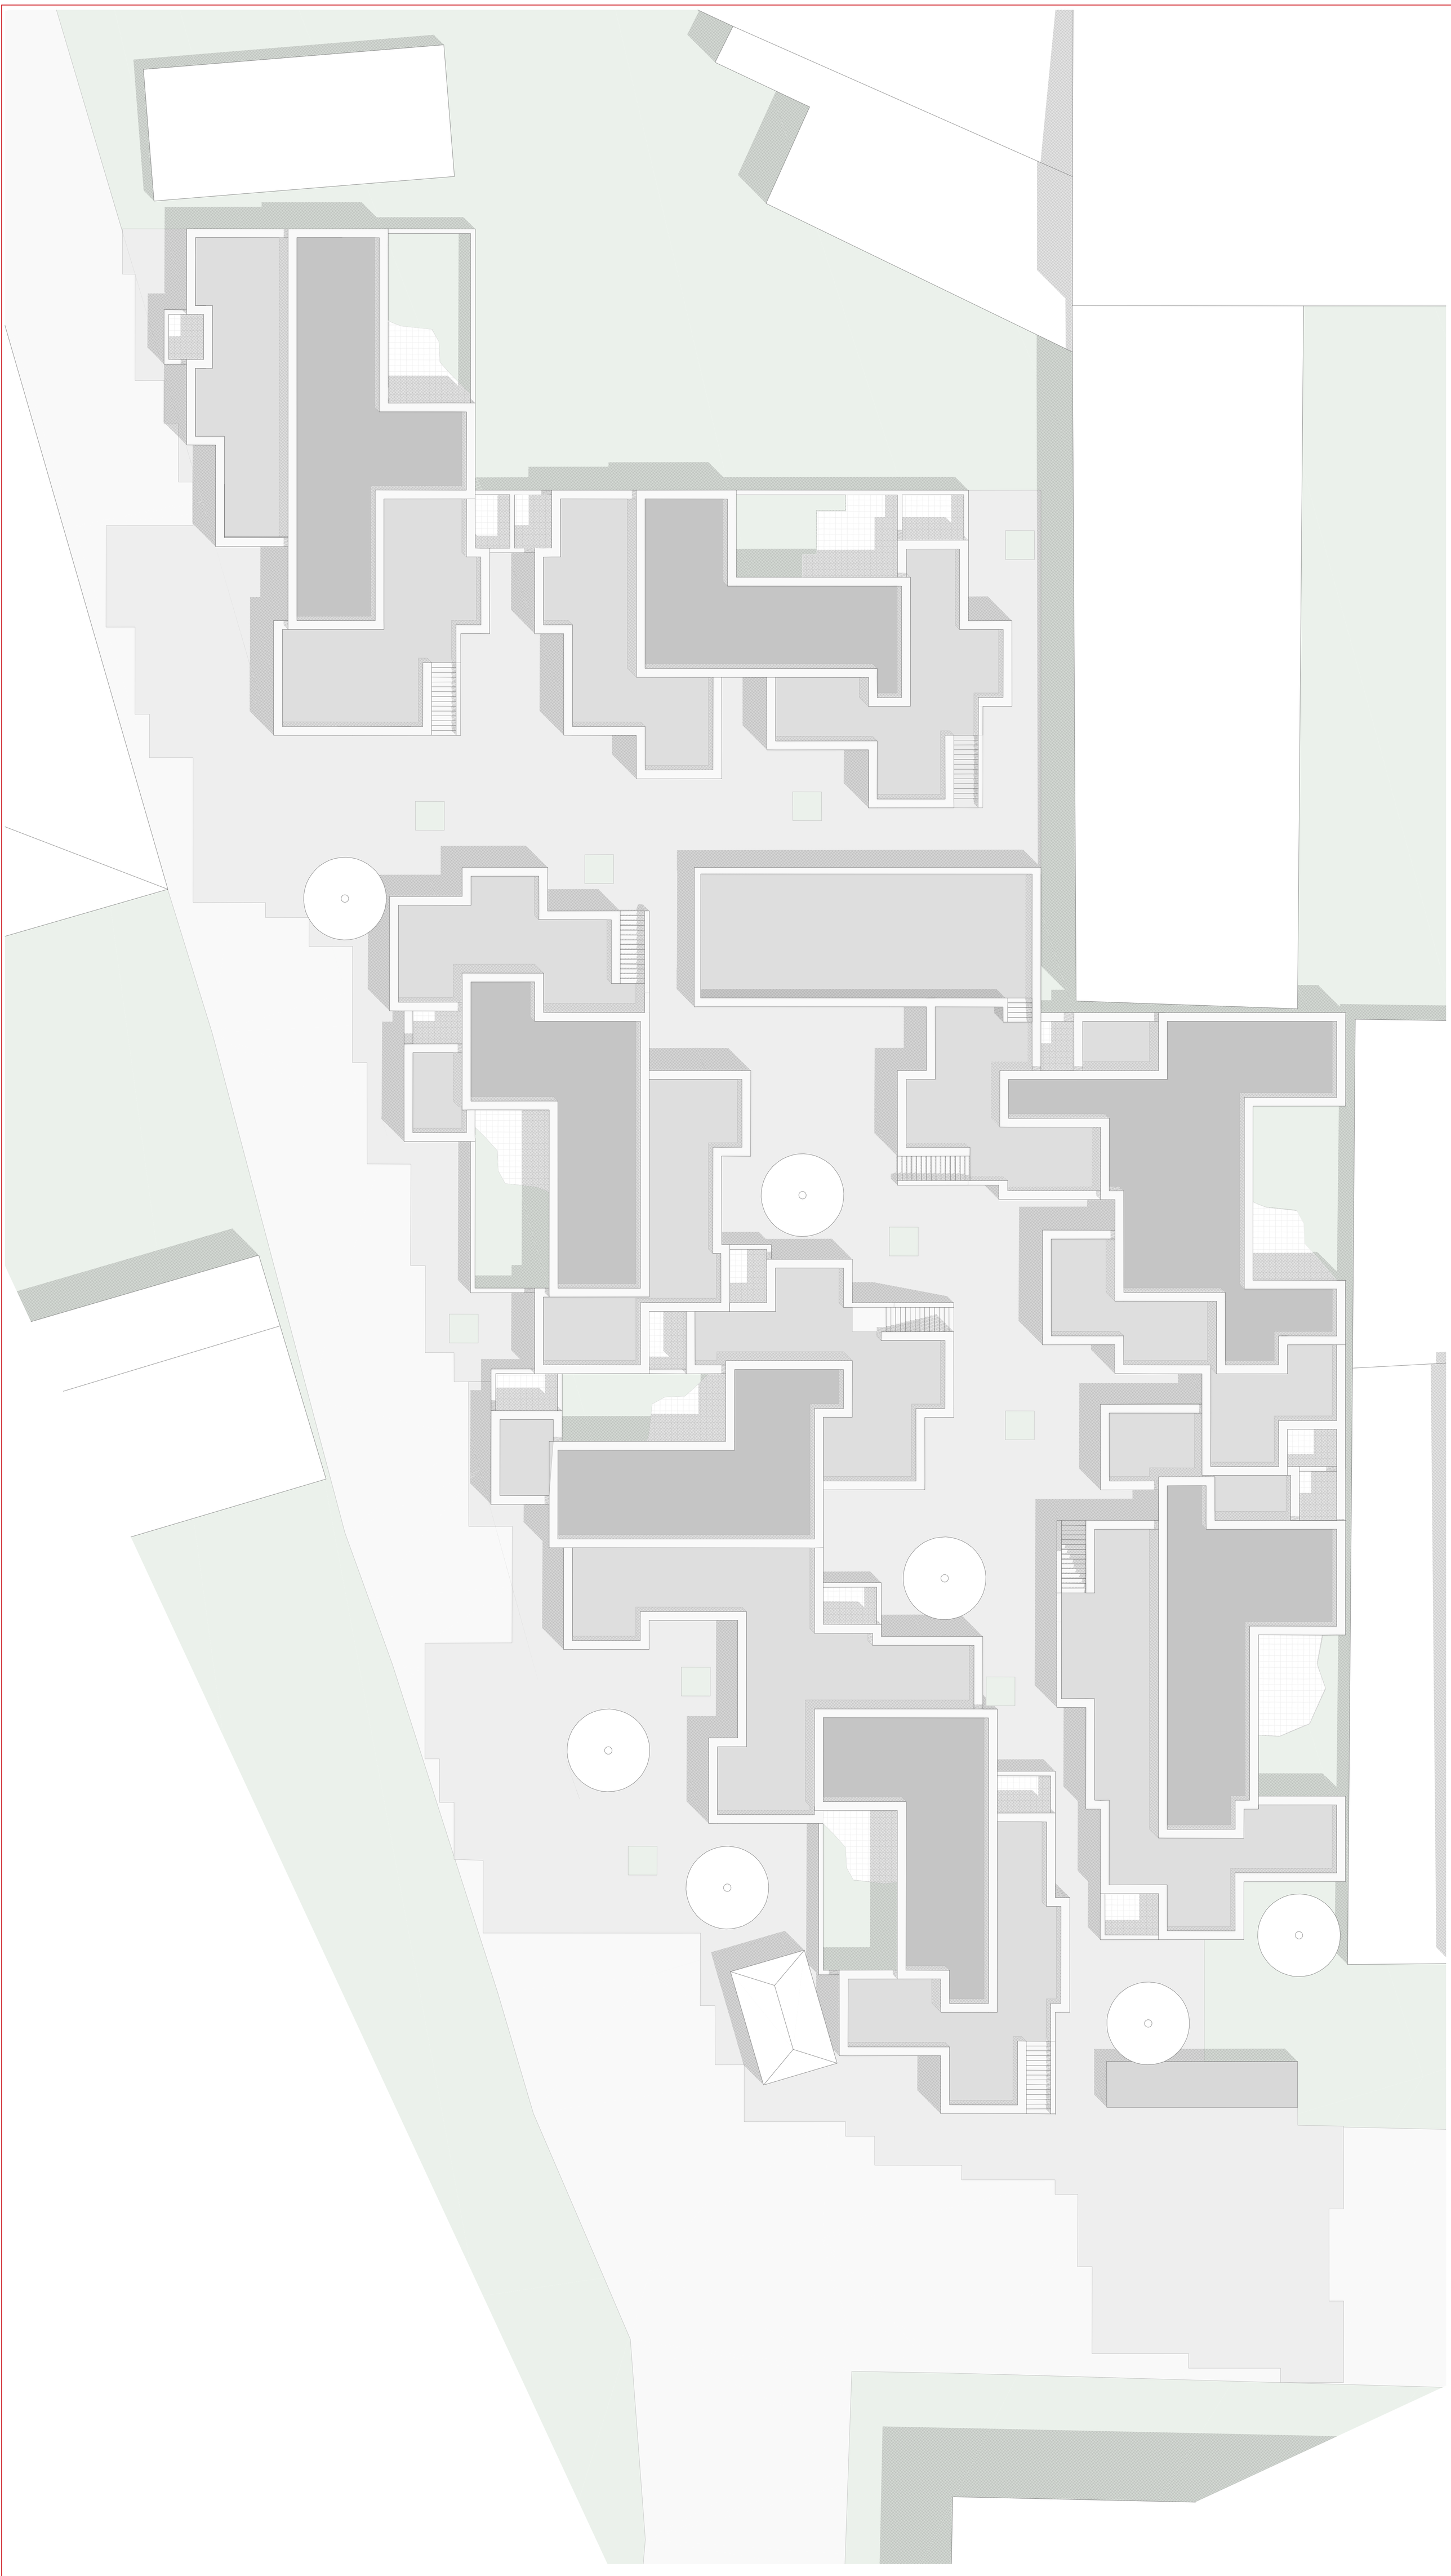

0 5 10

M 1:100 LAGEPLAN


Clusterei



0 5 10

M 1:100 AUSSENRAUM

Clusterei

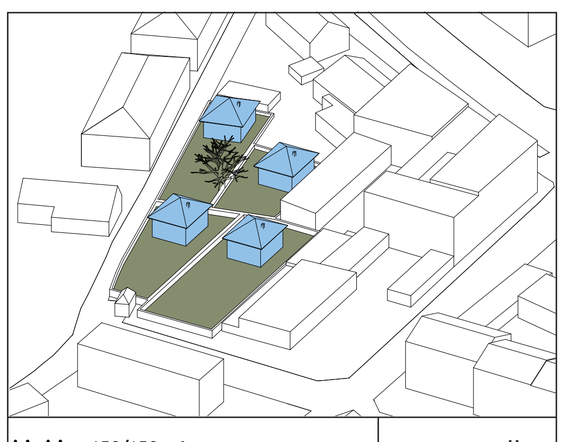


650/650 m²
650/650 m²

Haus

9m x 9m = 81 m²
81m² x 4 = 324 m²

12 Personen

GFZ.....0,12
(2.Geschoßig....0,25)

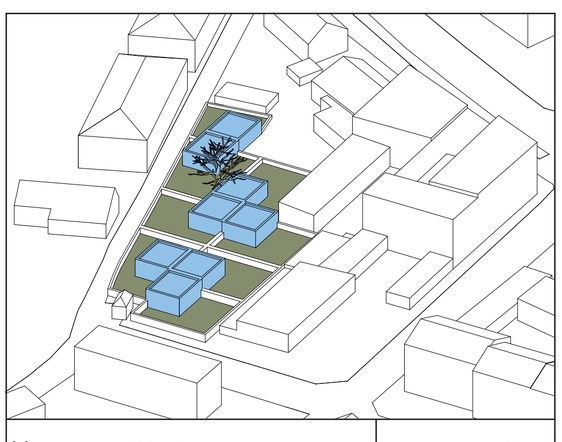


325 m²
325 m²
325 m²
325/325 m²
325/325 m²
325 m²

Haus

9m x 9m = 81 m²
81m² x 8 = 648 m²

24 Personen

GFZ.....0,25
(2.Geschoßig....0,49)

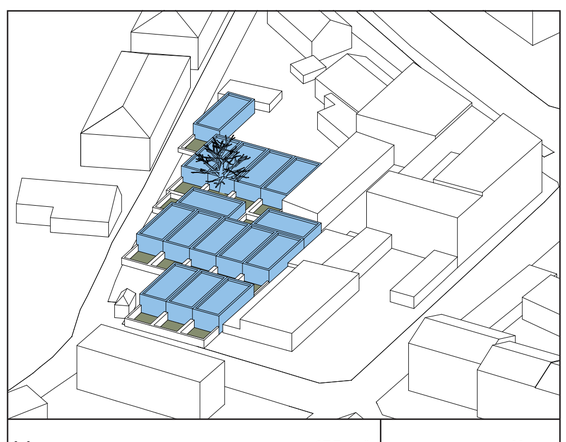


175 m²
175/175/175/175 m²
175/175 m²
175/175/175/175/175 m²
175/175/175 m²

Haus

7m x 14m = 98 m²
98m² x 15 = 1470 m²

45 Personen

GFZ.....0,56
(2.Geschoßig....1,13)

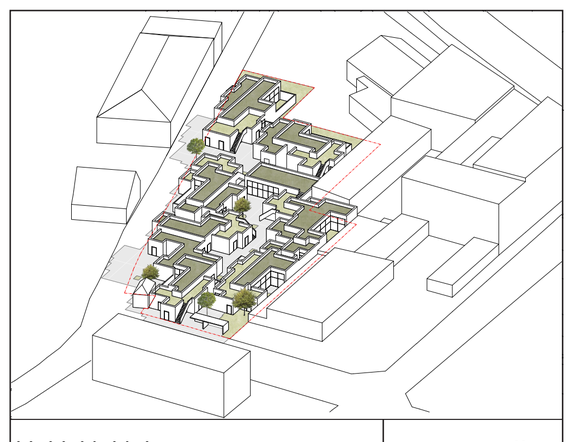



Haus


1700 m²

42 Personen

GFZ.....0,65

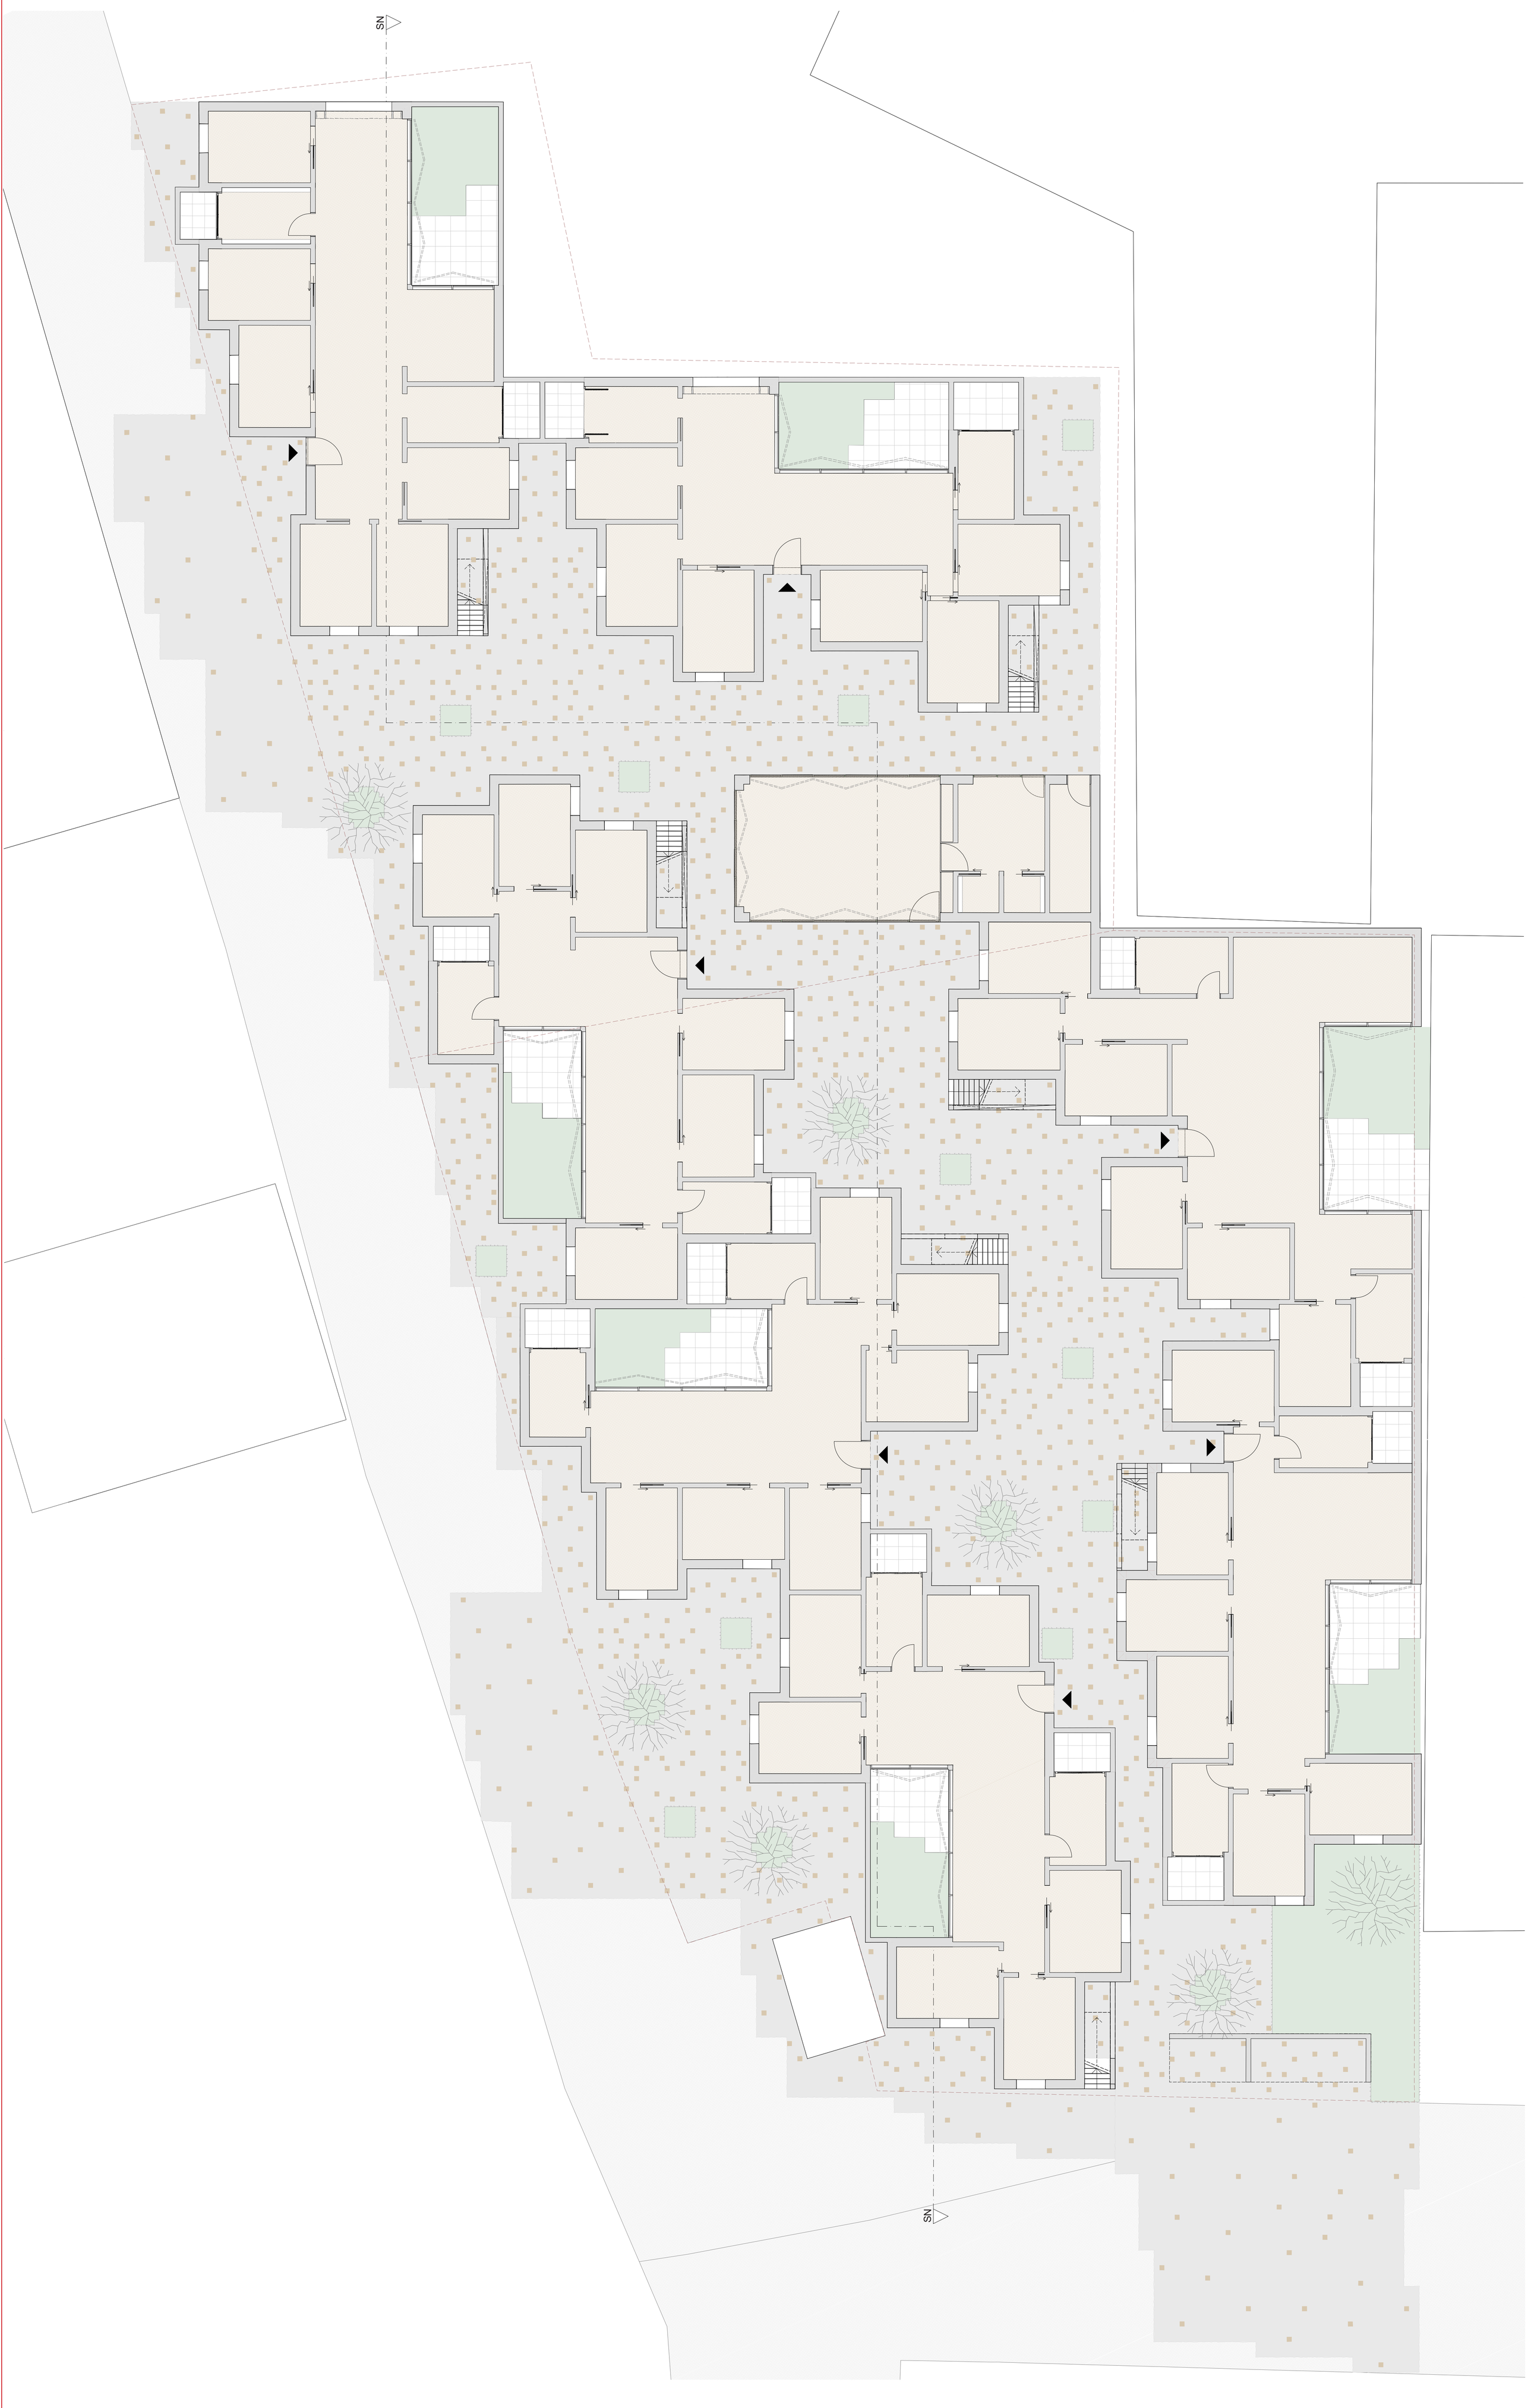

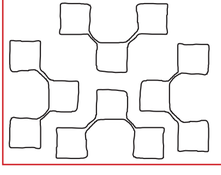


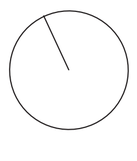

0 5 10

M 1:100 GRUNDRISS

Clusterei

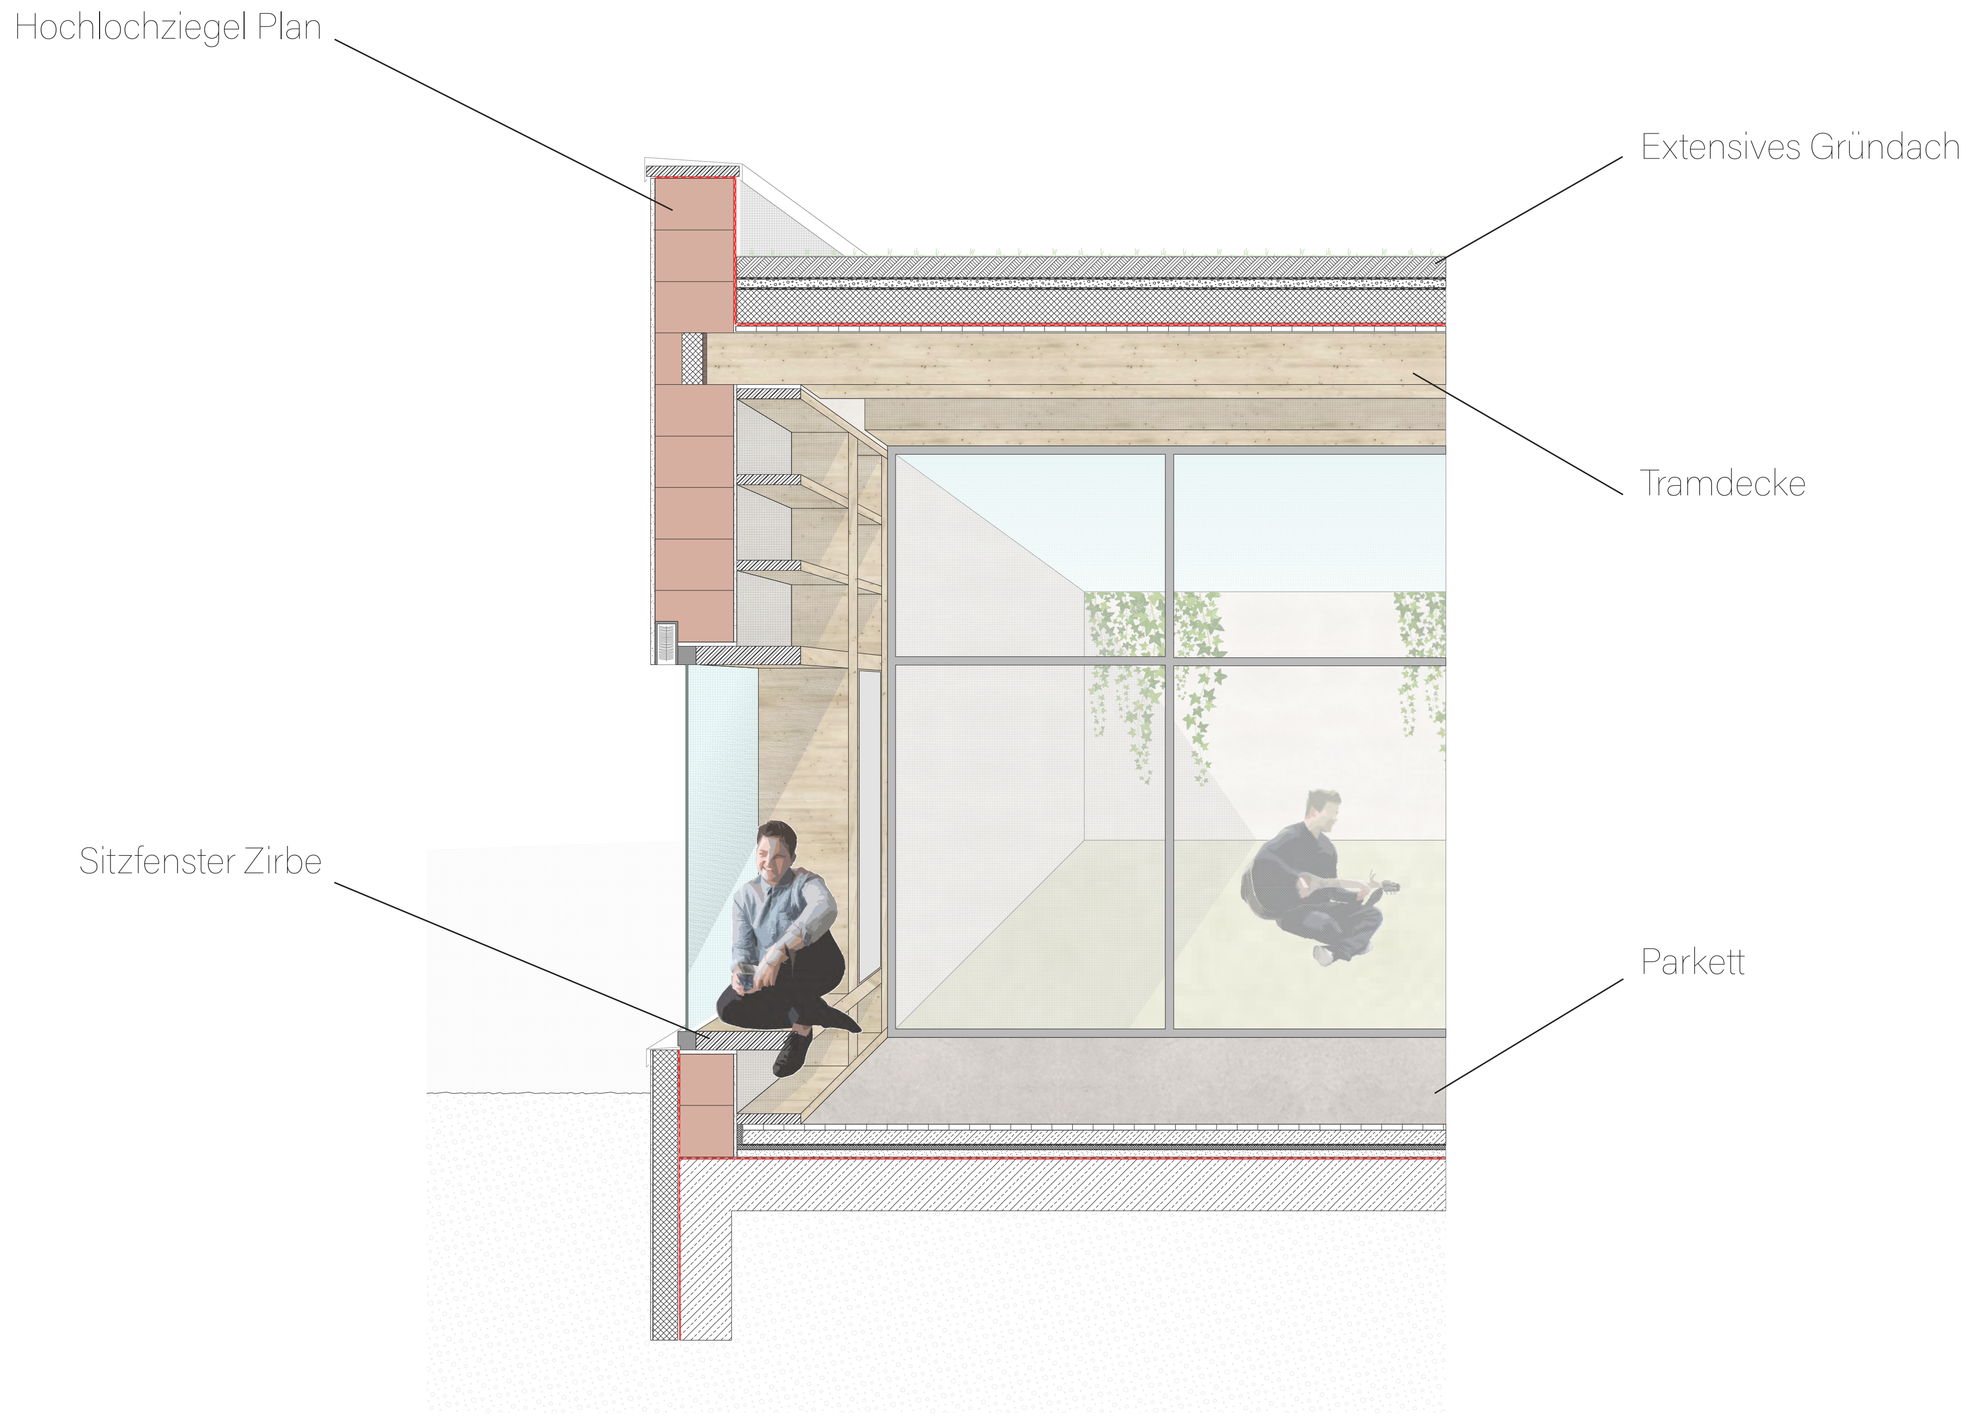


M 1:20 SCHNITTANSICHT




0 5 10


M 1:50 MÖBLIERUNGSVORSCHLAG

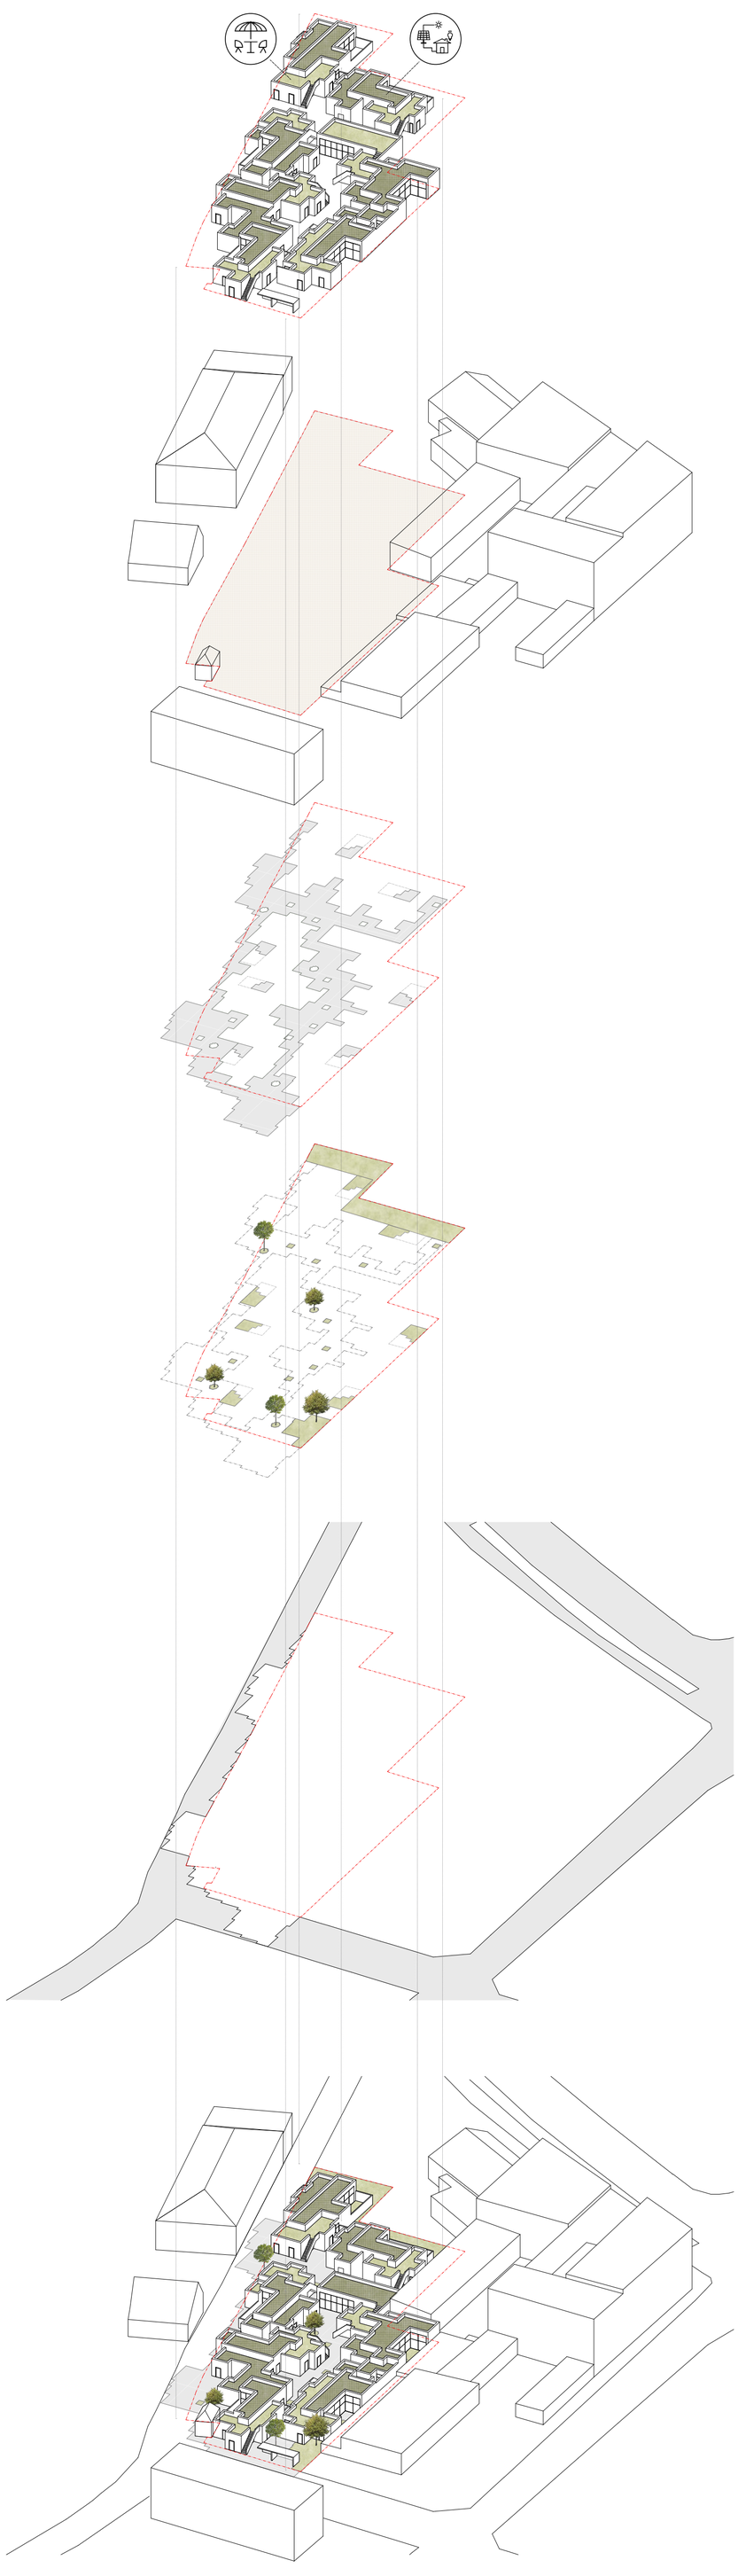

EXPLOSIONSAXONOMETRIE

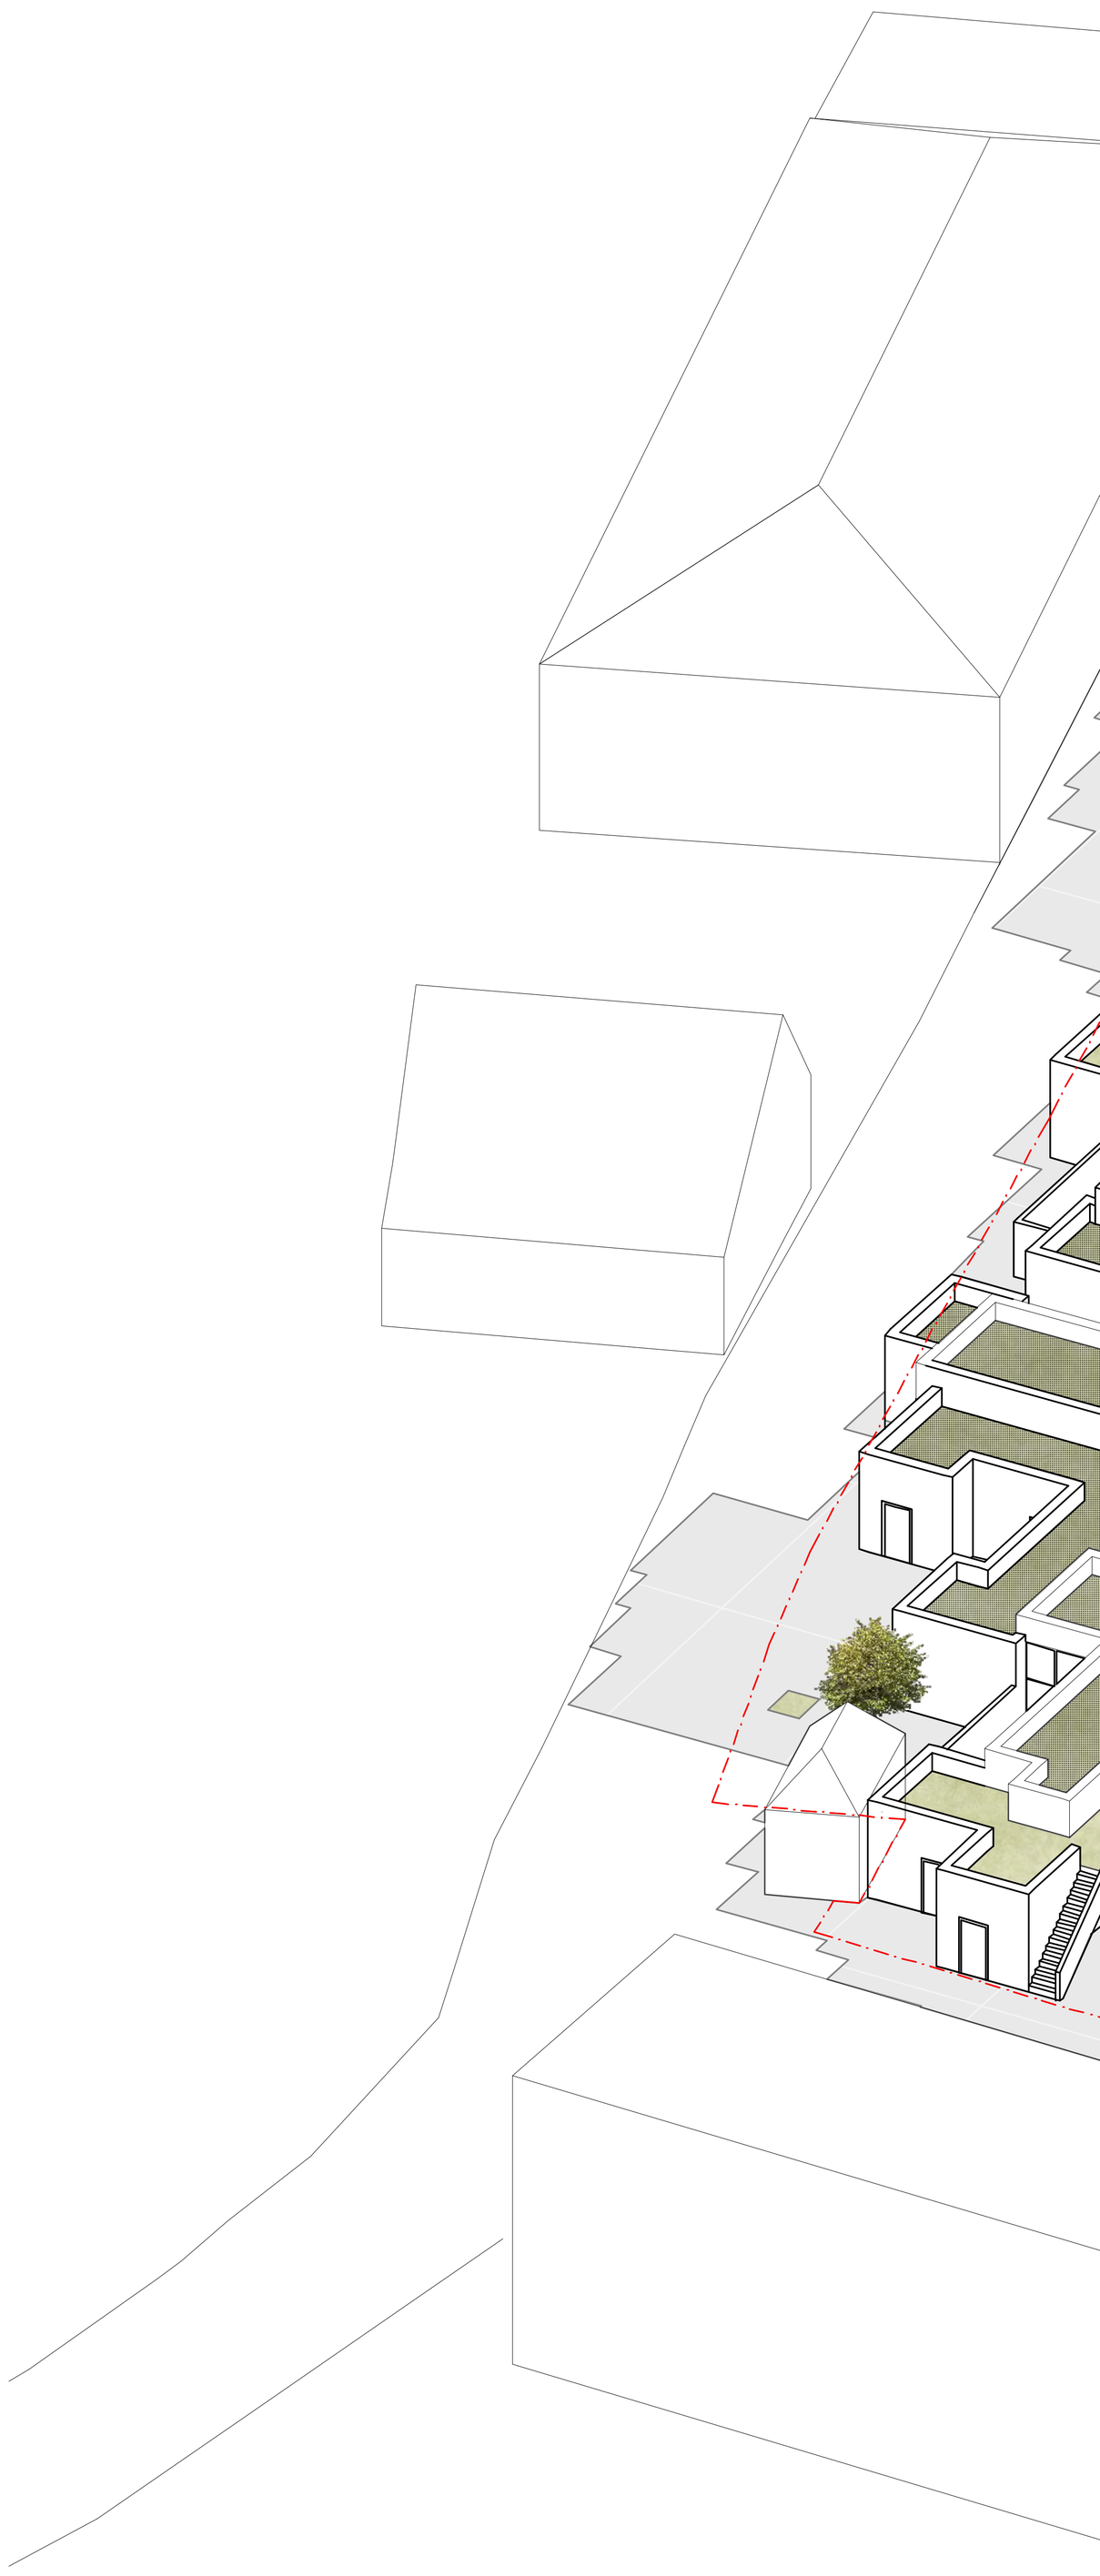


AXONOMETRIE

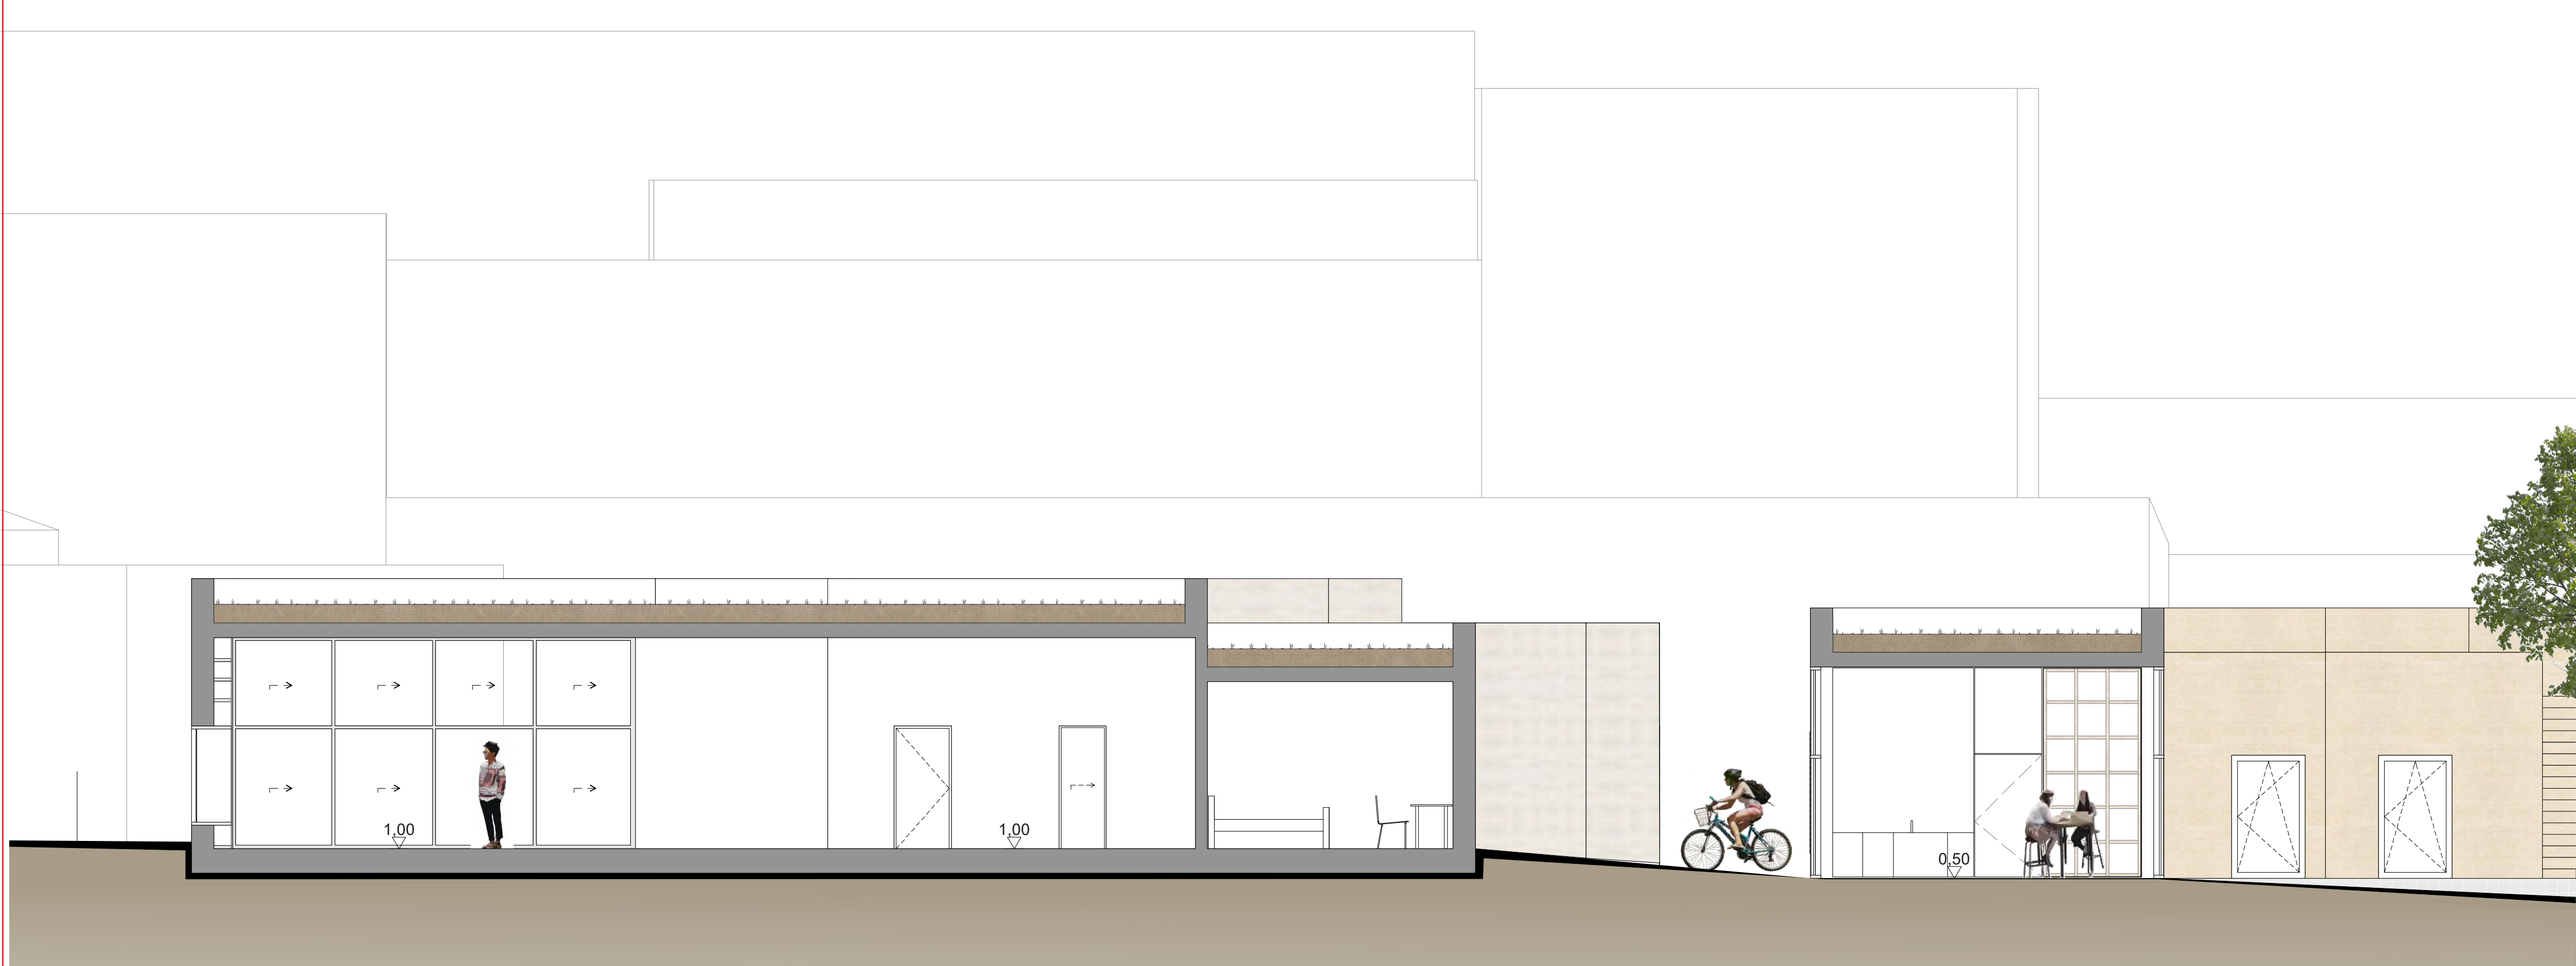

0 5 10

M 1:70 GELÄNDESCHNITT

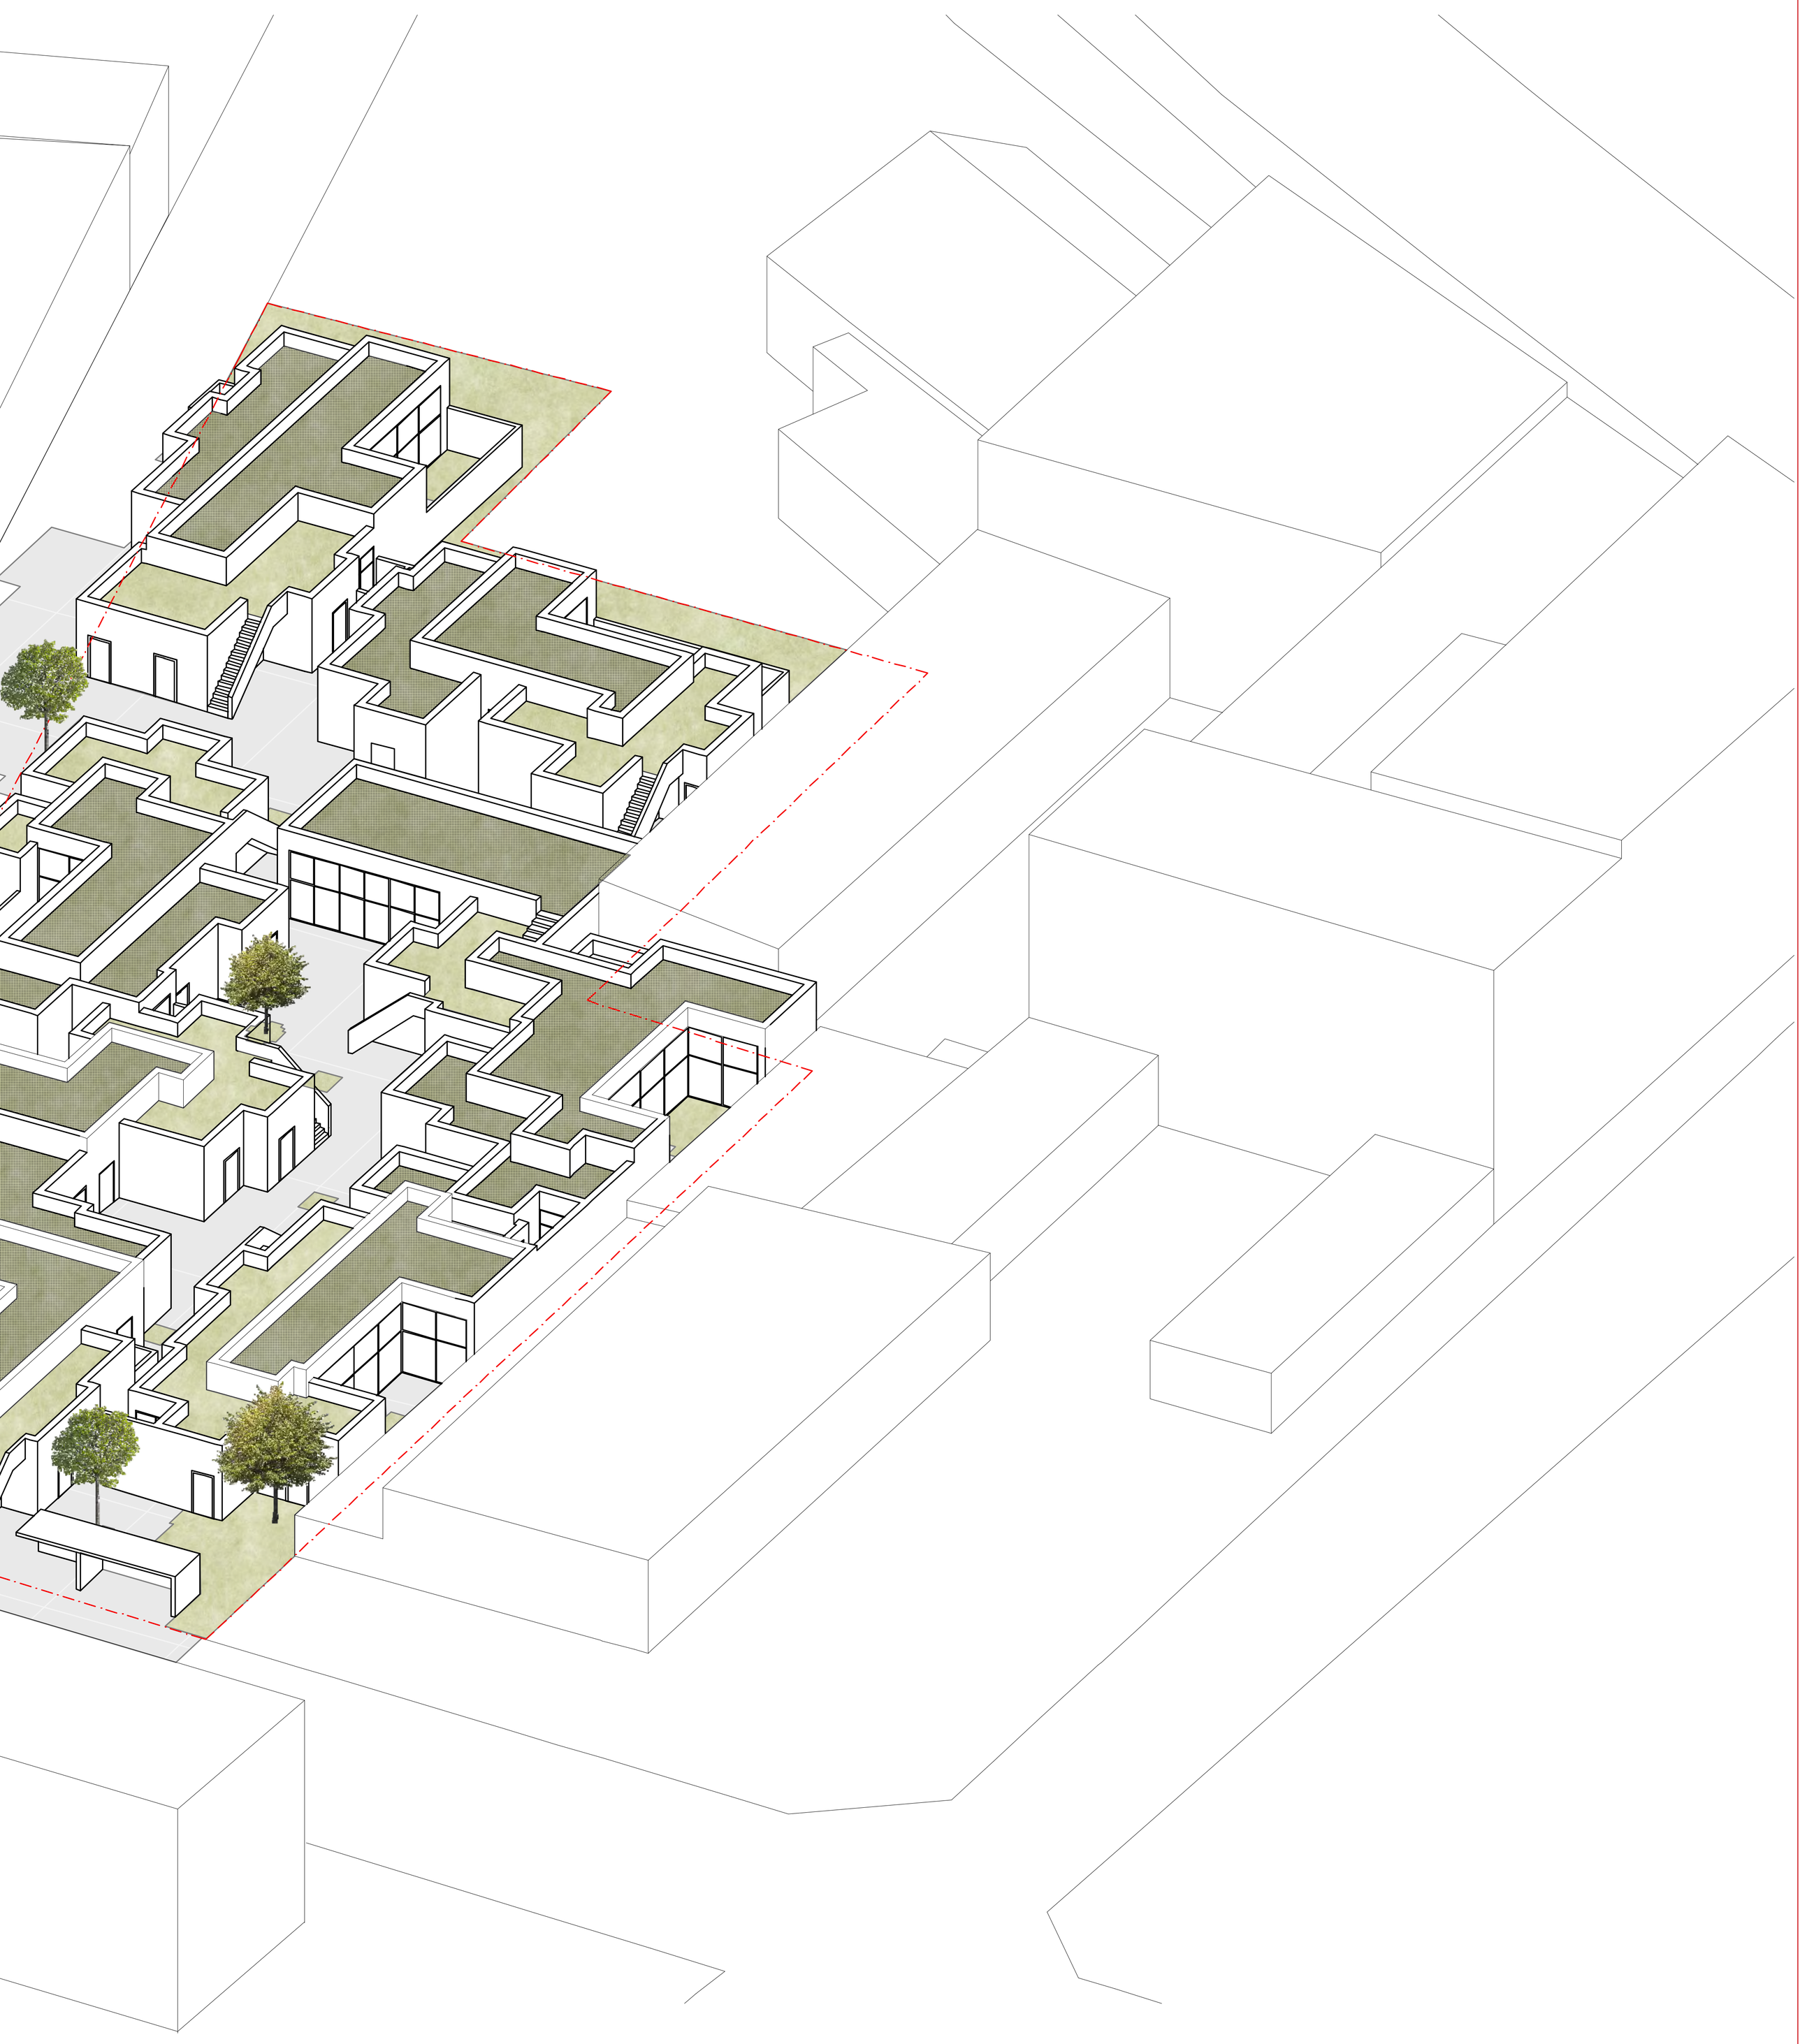



Clusterei